


1号配套设施楼 首层平面图 1:100

本层建筑面积: 280.80m²
 基底面积: 280.80m², 总建筑面积: 615.84m², 总计容面积: 592.80m², 总不计容面积: 23.04m²,

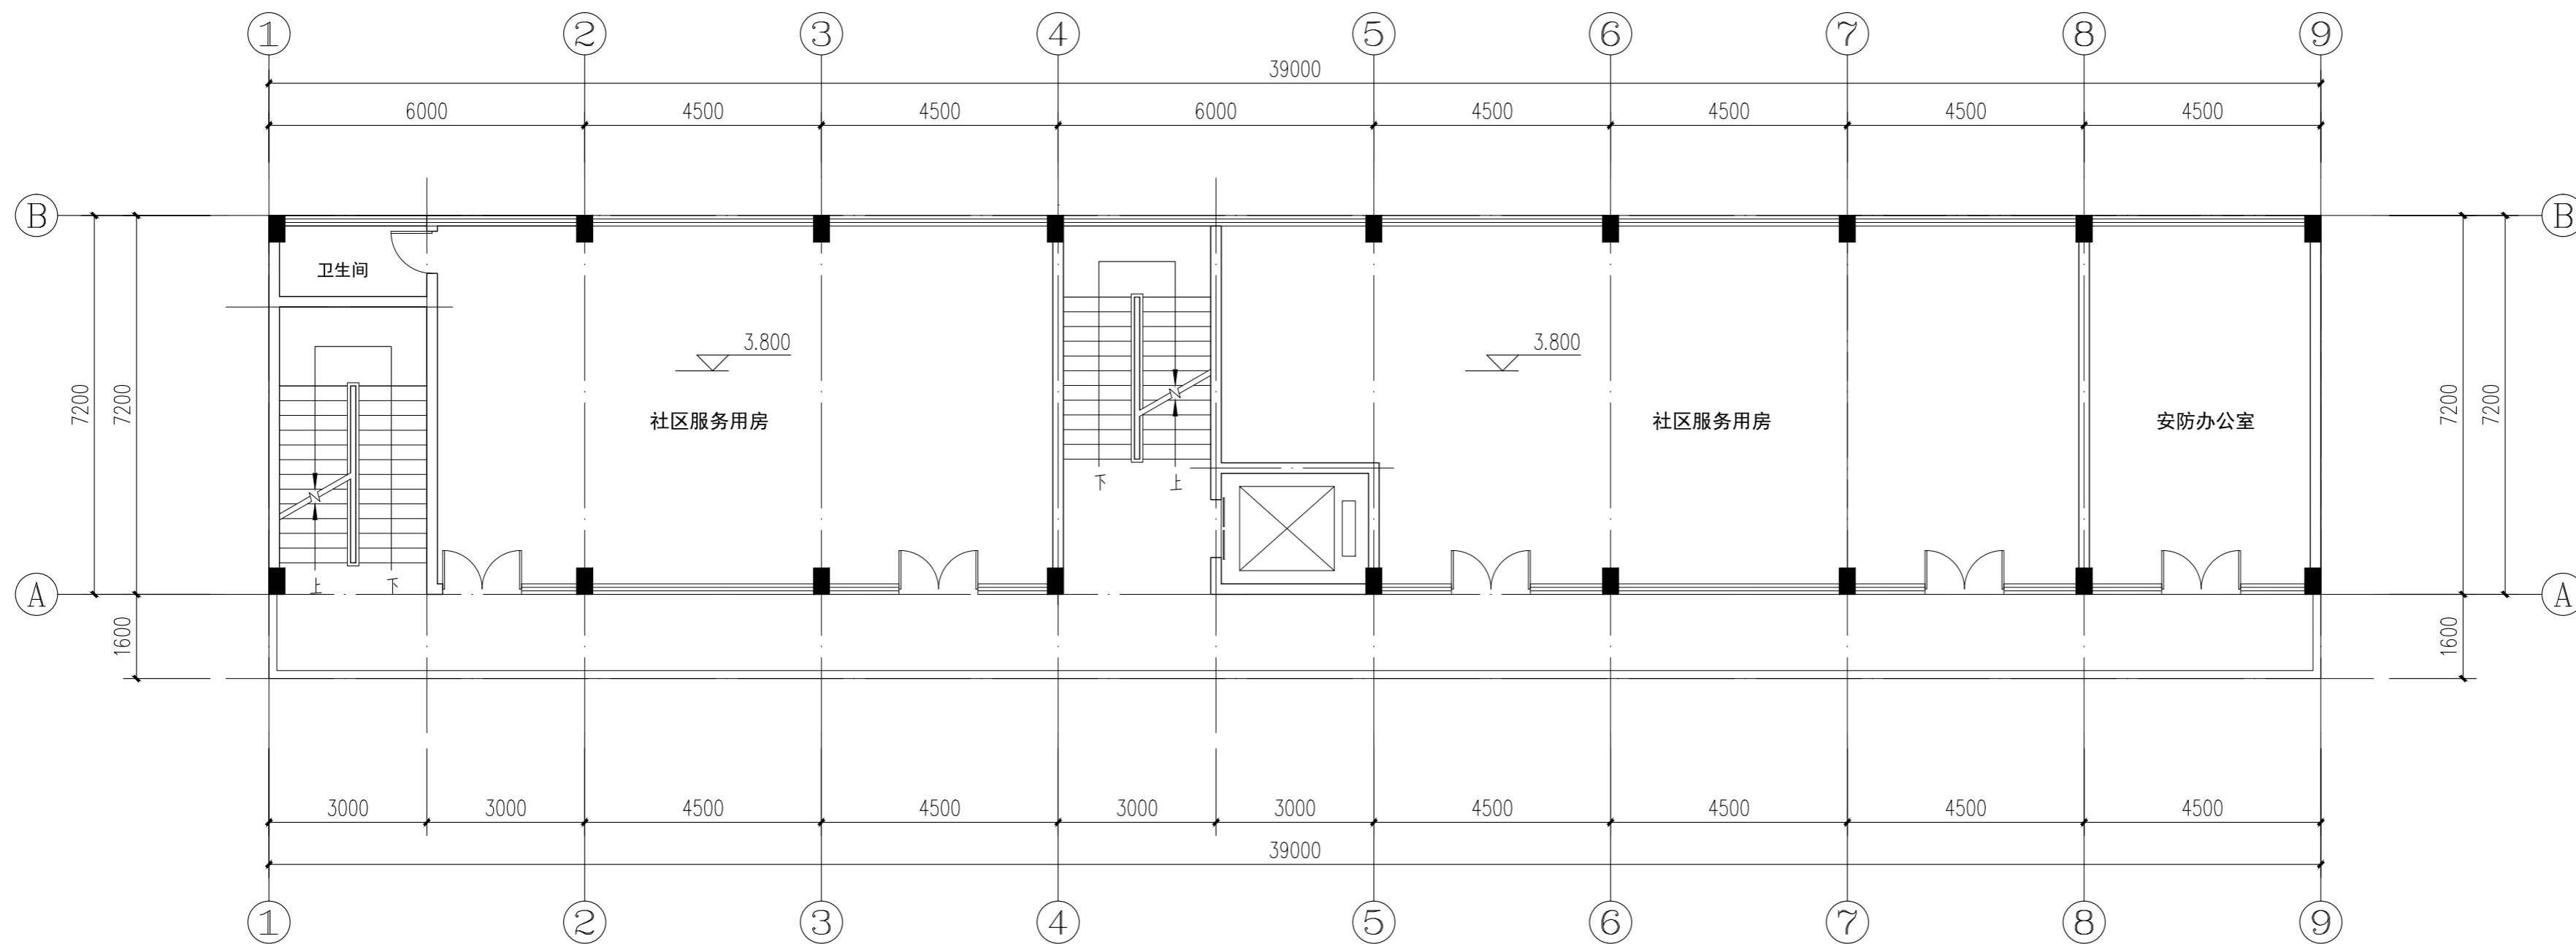

1号配套设施楼 二层平面图 1:100


本层建筑面积: 312.00m²

会签栏			
总图		电气	
建筑		给排水	
结构		暖通	

设计专用章

本图未加盖设计专用章无效

注册执业章

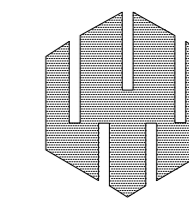

万禹工程设计有限公司

建筑行业(建筑工程)甲级
 风景园林工程设计专项乙级
 市政行业给水、排水、道路、桥梁工程乙级
 城乡规划编制乙级

职责	姓名	签署
项目负责	谢建华	<i>谢建华</i>
专业负责	龚正华	<i>龚正华</i>
审定	谢建华	<i>谢建华</i>
审核	谢建华	<i>谢建华</i>
校对	冷进伟	<i>冷进伟</i>
设计	龚正华	<i>龚正华</i>

建设单位 佛冈聚龙湾房地产开发有限公司

项目名称 聚龙湾温泉雅苑

子项名称 1号配套设施楼

图名 1号配套设施楼 首层平面图
 1号配套设施楼 二层平面图

日期 2024.04 设计号


设计阶段 方案

版次 第一版

专业 建筑


图号 FJ-1-01

加密二维码

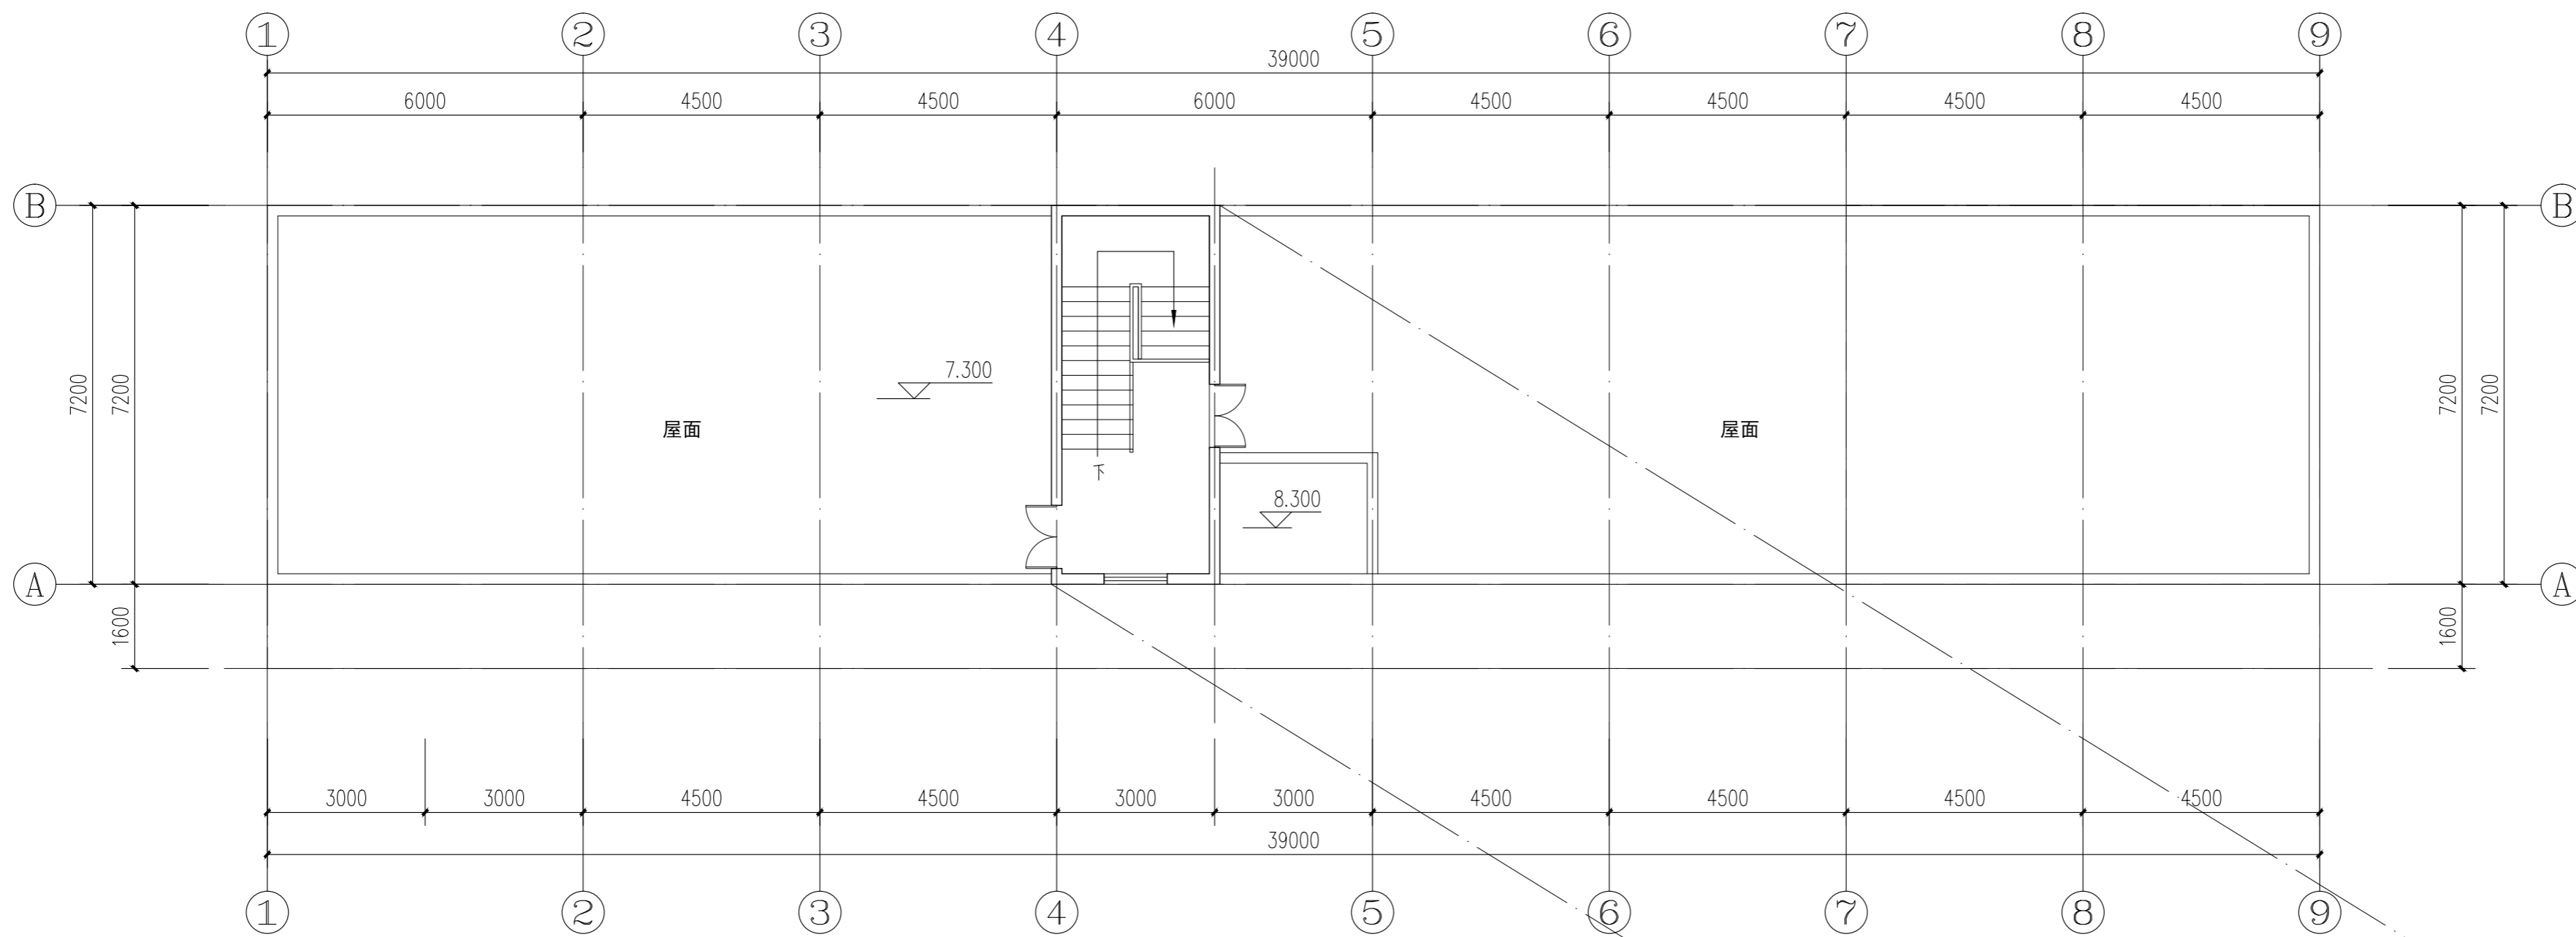


1号配套设施楼 屋面层平面图 1:100


本层建筑面积: 23.04m²

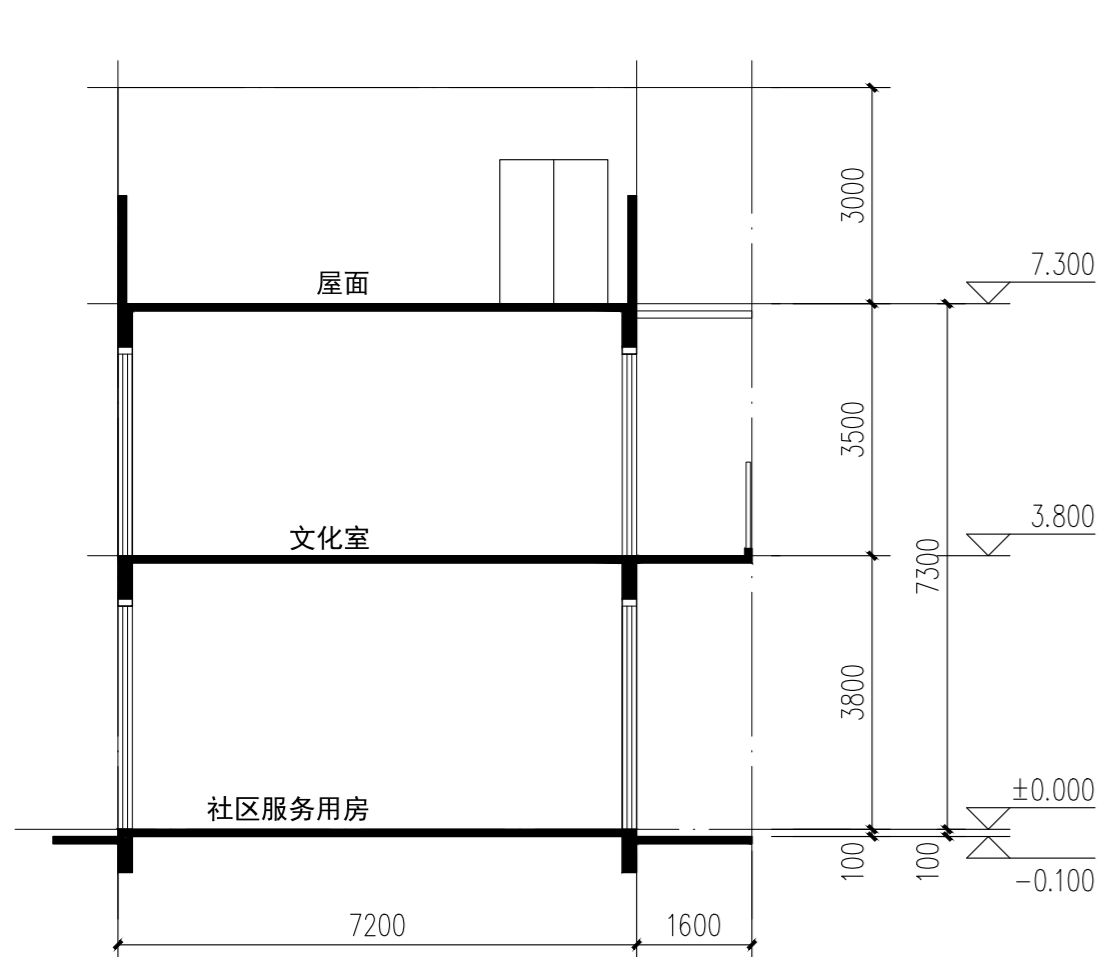

1号配套设施楼 1-1剖面图 1:100

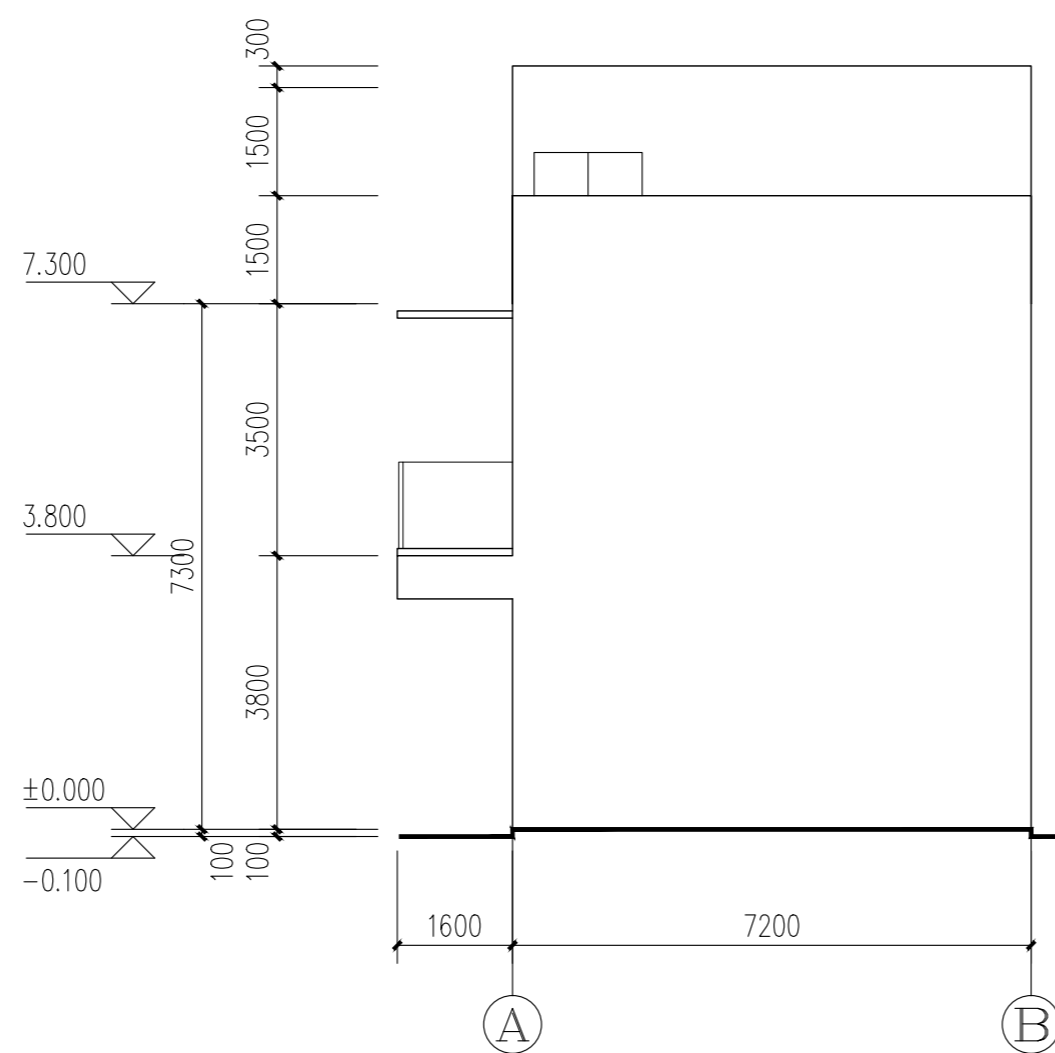

A-B轴立面图 1:100

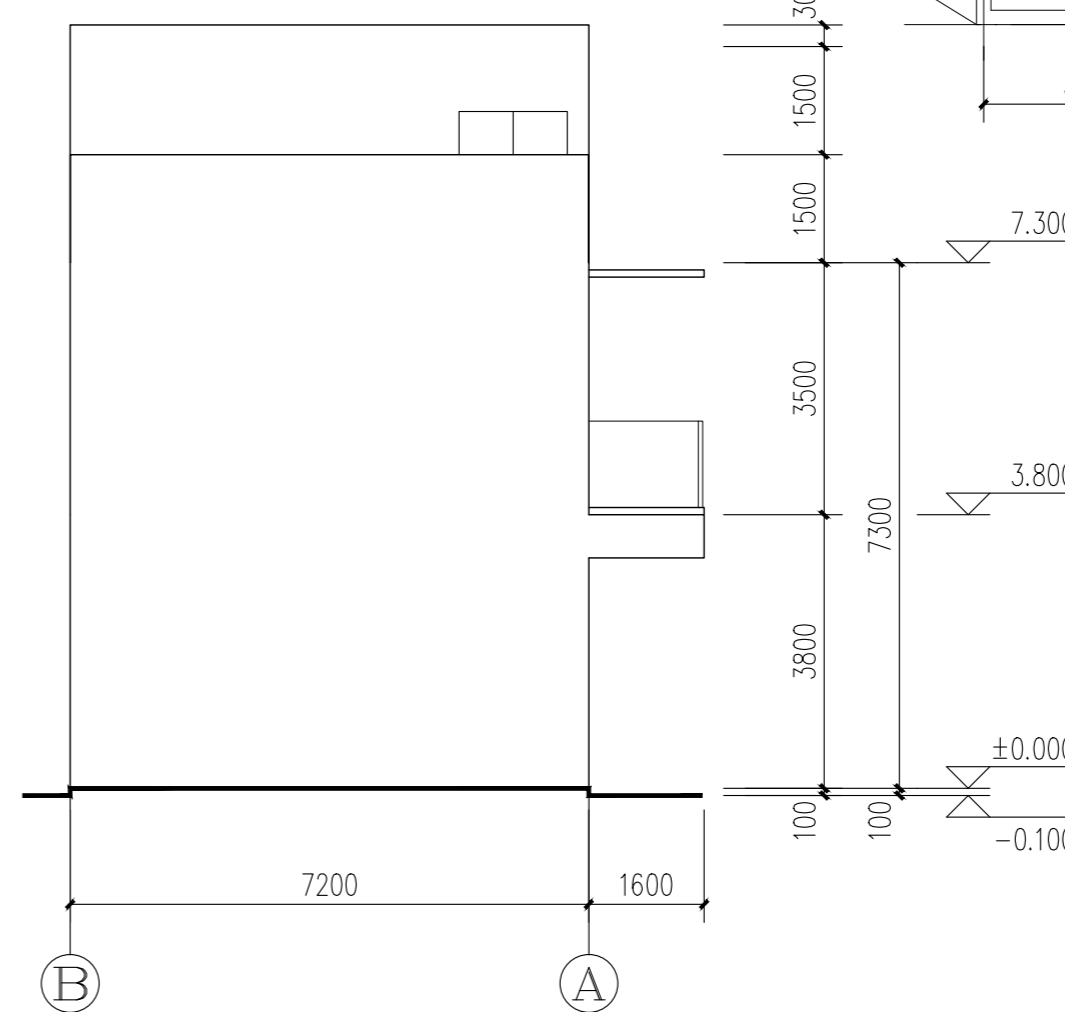


B-A轴立面图 1:100

会签栏			
总图		电气	
建筑		给排水	
结构		暖通	

设计专用章

本图未加盖设计专用章无效

注册执业章

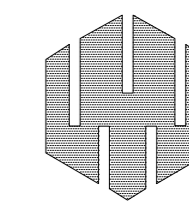

万禹工程设计有限公司

建筑行业(建筑工程)甲级
风景园林工程设计专项乙级
市政行业给水、排水、道路、桥梁工程乙级
城乡规划编制乙级

职责	姓名	签署
项目负责	谢建华	
专业负责	龚正华	
审定	谢建华	
审核	谢建华	
校对	冷进伟	
设计	龚正华	

建设单位 佛冈聚龙湾房地产开发有限公司

项目名称 聚龙湾温泉雅苑

子项名称 1号配套设施楼

图名 1号配套设施楼 屋面层平面图
1号配套设施楼 1-1剖面图
①-⑨轴立面图 ⑩-⑪轴立面图

日期 2024.04 设计号


设计阶段 方案

版次 第一版


专业 建筑

图号 FJ-1-02

加密二维码

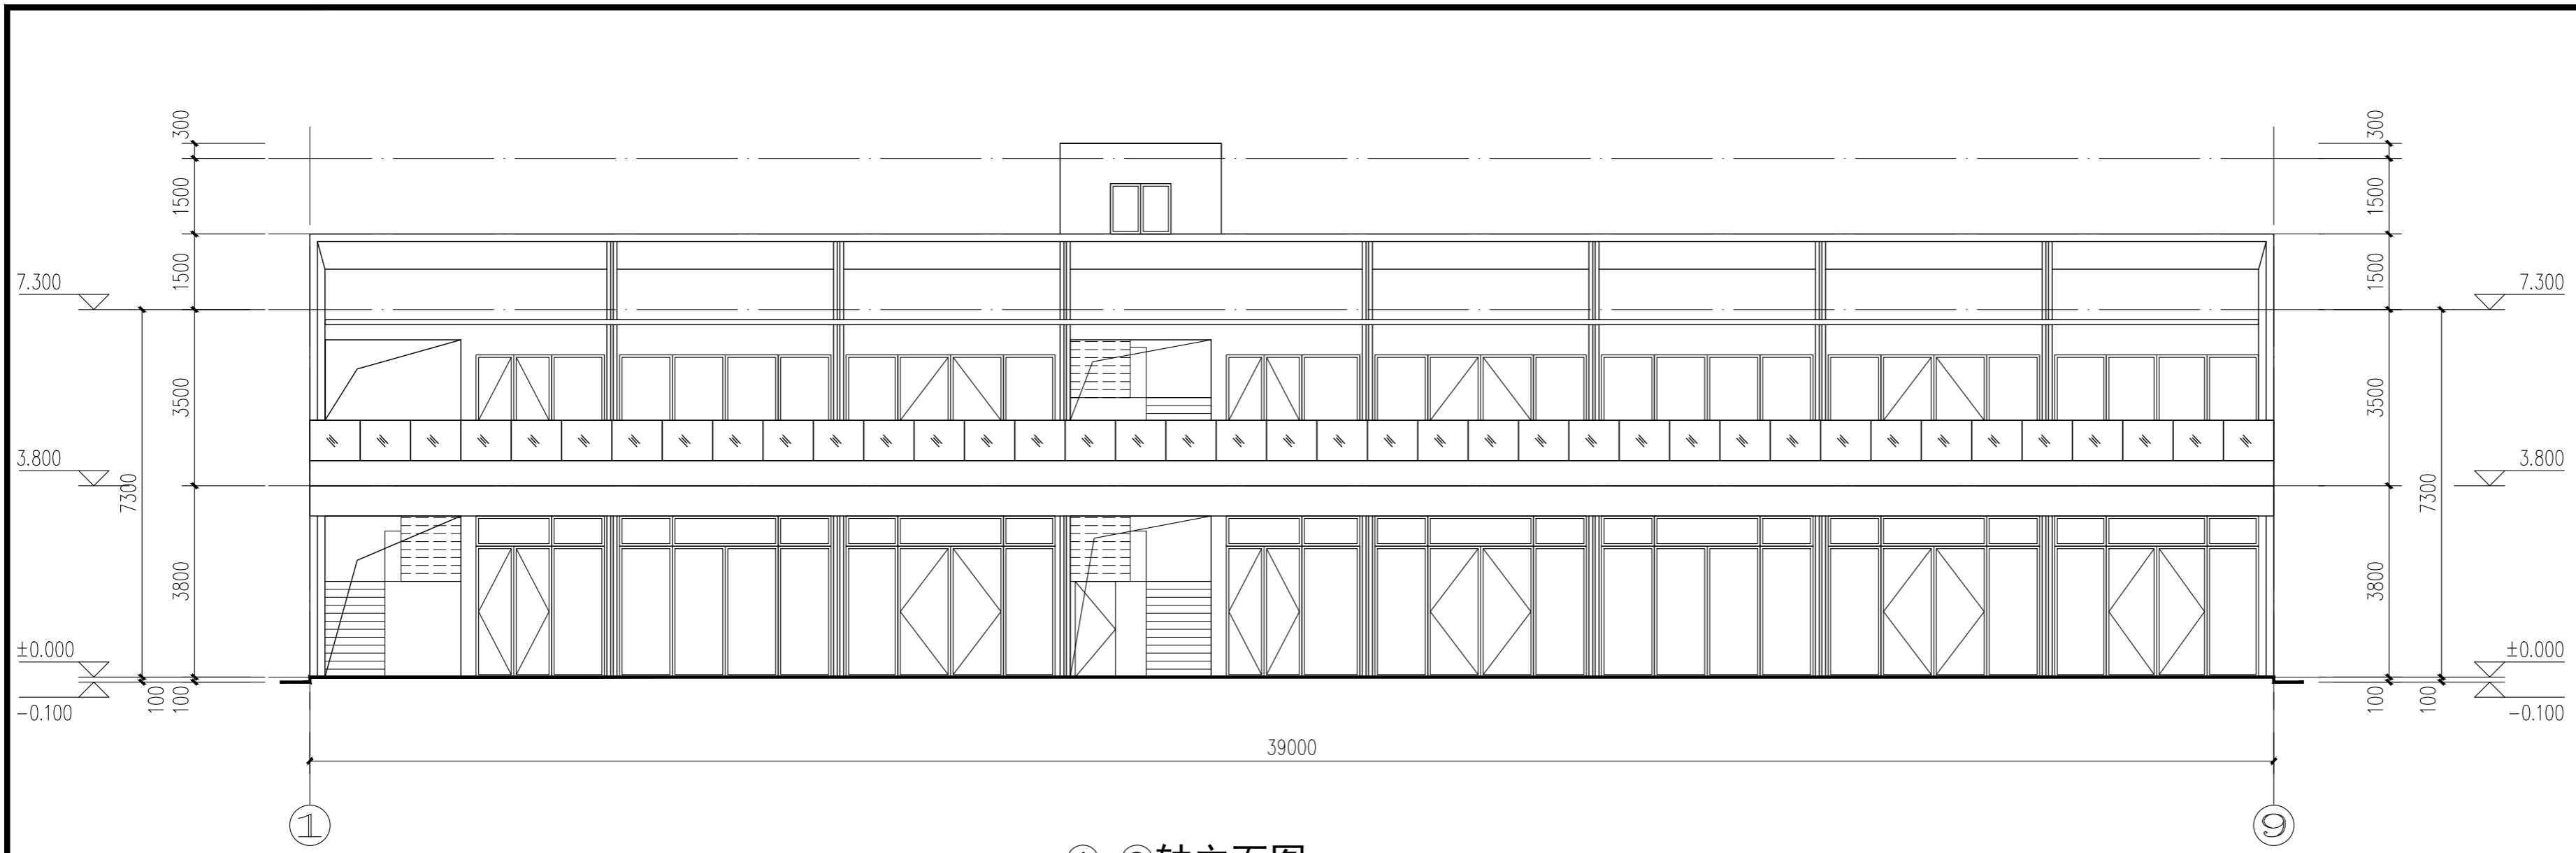

①-⑨轴立面图 1:100

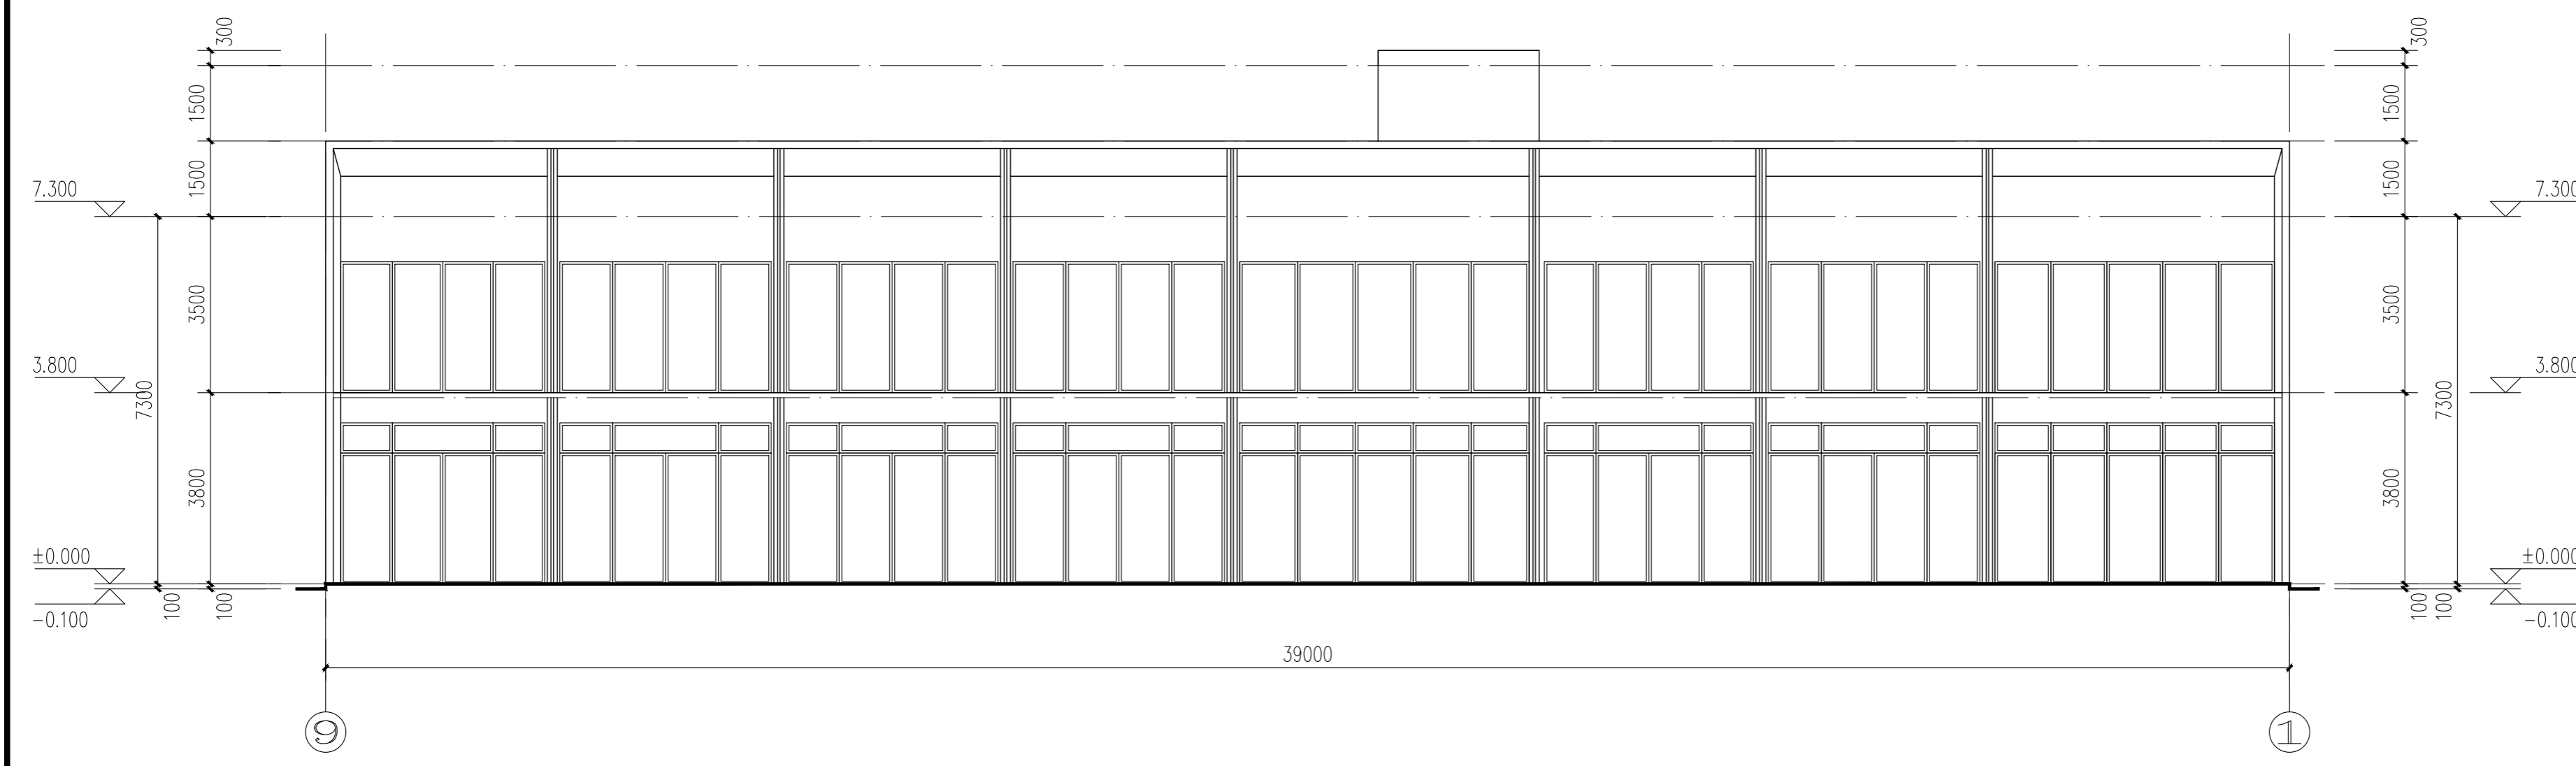


⑨-①轴立面图 1:100

会签栏			
总图		电气	
建筑		给排水	
结构		暖通	

设计专用章

本图未加盖设计专用章无效
注册执业章

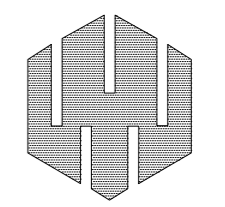

万禹工程设计有限公司

建筑行业（建筑工程）甲级
风景园林工程设计专项乙级
市政行业给水、排水、道路、桥梁工程乙级
城乡规划编制乙级

职责	姓名	签署
项目负责	谢建华	
专业负责	龚正华	
审定	谢建华	
审核	谢建华	
校对	冷进伟	
设计	龚正华	

建设单位 佛冈聚龙湾房地产开发有限公司

项目名称 聚龙湾温泉雅苑

子项名称 1号配套设施楼

图名 ①-⑨轴立面图 ⑨-①轴立面图

日期	2024.04	设计号	
设计阶段	方案	加密二维码	
版次	第一版		
专业	建筑		
图号	FJ-1-03		