

中国华西工程设计建设有限公司  
CHINA HUAXI  
ENGINEERING DESIGN & CONSTRUCTION CO., LTD  
设计证书号: A151007237

修改记录  
Description


修改日期  
Date

### 主要技术经济指标

序号	项目名称	单位	数量	备注
1	总用地面积	m <sup>2</sup>	313.56	
2	建(构)筑物总占地面积	m <sup>2</sup>	65.25	
3	总建筑面积	m <sup>2</sup>	404.41	
4	计容面积	m <sup>2</sup>	18.45	
5	容积率		0.06	
6	建筑密度	%	20.8	

### 建筑单体明细表

建筑编号	建筑名称	层数	建筑高度	占地面积 (M <sup>2</sup> )	建筑面积 (M <sup>2</sup> )	计容面积 (M <sup>2</sup> )	建筑类型	备注
1#	电梯	7F	22.70	27.43	231.76	/	民用建筑	
2#	楼梯	1F	2.8	19.37	19.37	/	民用建筑	
3#	走廊	1F	4.0	9.82	9.82	9.82	民用建筑	
4#	地下室	-1F	-4.00	/	134.83	/	设备	
5#	医疗废物暂存间	1F	3.20	8.63	8.63	8.63	配套用房	
总计				65.25	404.41	18.45		

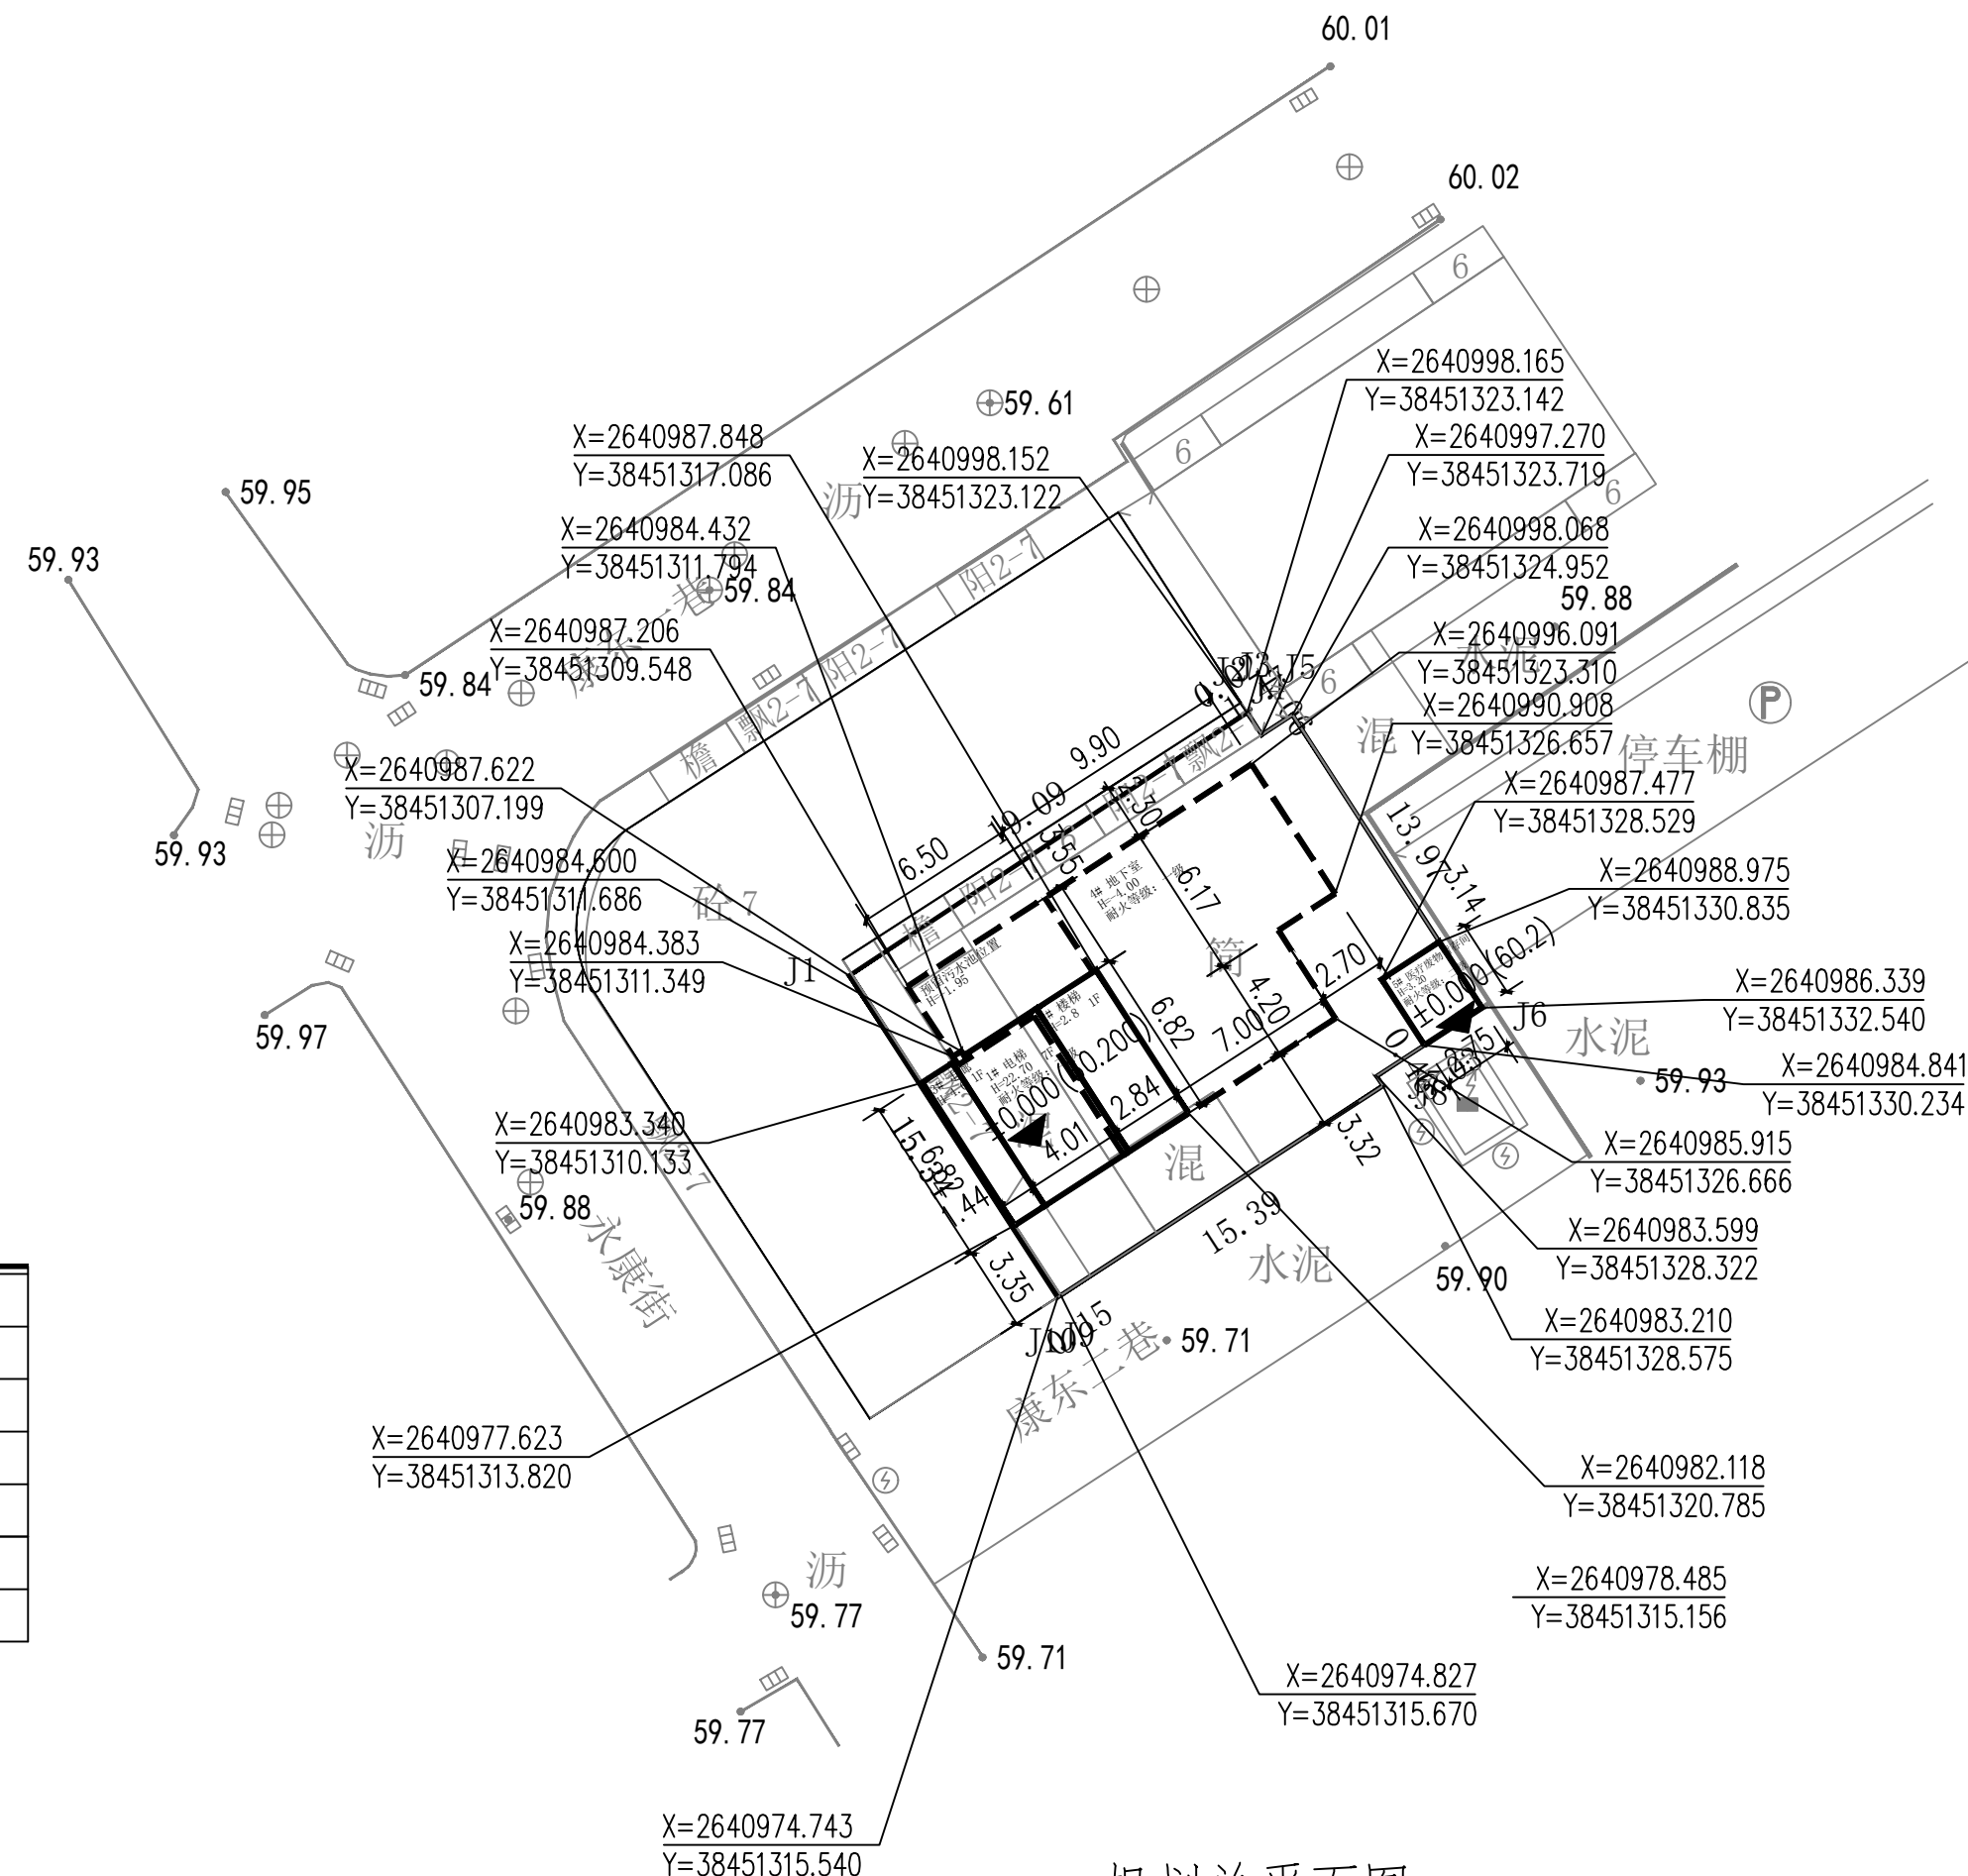

规划总平面图 1:300

设计签字  
Signature

审定 Authorized By	吴虎	
审核 Approved By	石功敏	
项目负责 Principal	石功敏	
专业负责 Chief	石功敏	
校对 Checked By	许志林	
设计 Design By	朱思远	
制图 Drawn By		

建设单位  
Client

佛冈县卫生健康局

项目名称  
Proj Name

佛冈县城区医共体建设项目之佛冈县妇幼保健院  
生育服务中心旧院址改造项目(划拨用地的配套工程)

子项目名称  
Subproject

图纸名称  
Sheet Name

规划总平面图

设计号  
Project NO.

HXQY2024-SJ-B-003

版次  
EDITION No.

V1.0 日期  
Date 2024.04

图别  
DRAWING TYPE

建施 图号  
Drawing NO. GH-01

未盖出图及执业专用章本图无效