


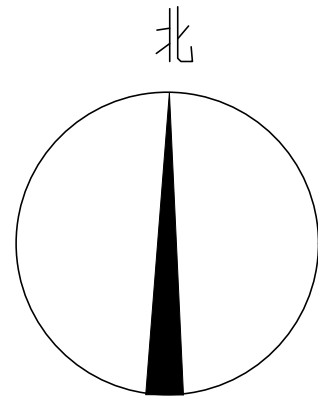

中国华西工程设计建设有限公司
CHINA HUAXI
ENGINEERINGDESIGN & CONSTRUCTION CO.,LTD
设计证书号: A151007237

修改记录
Description


修改日期
Date

主要技术经济指标

序号	项目名称	单位	数量	备注
1	总用地面积	m²	313.56	
2	建(构)筑物总占地面积	m²	29.02	
3	总建筑面积	m²	153.88	
4	计容面积	m²	8.21	
5	容积率		0.03	
6	建筑密度	%	9.3	

建筑单体明细表

建筑编号	建筑名称	层数	建筑高度	占地面积 (M²)	建筑面积 (M²)	计容面积 (M²)	建筑类型	备注
1#	电梯	7F	22.70	20.81	145.67	/	民用建筑	
2#	走廊	1F	4.3	8.21	8.21	8.21	民用建筑	
总计				29.02	153.88	8.21		

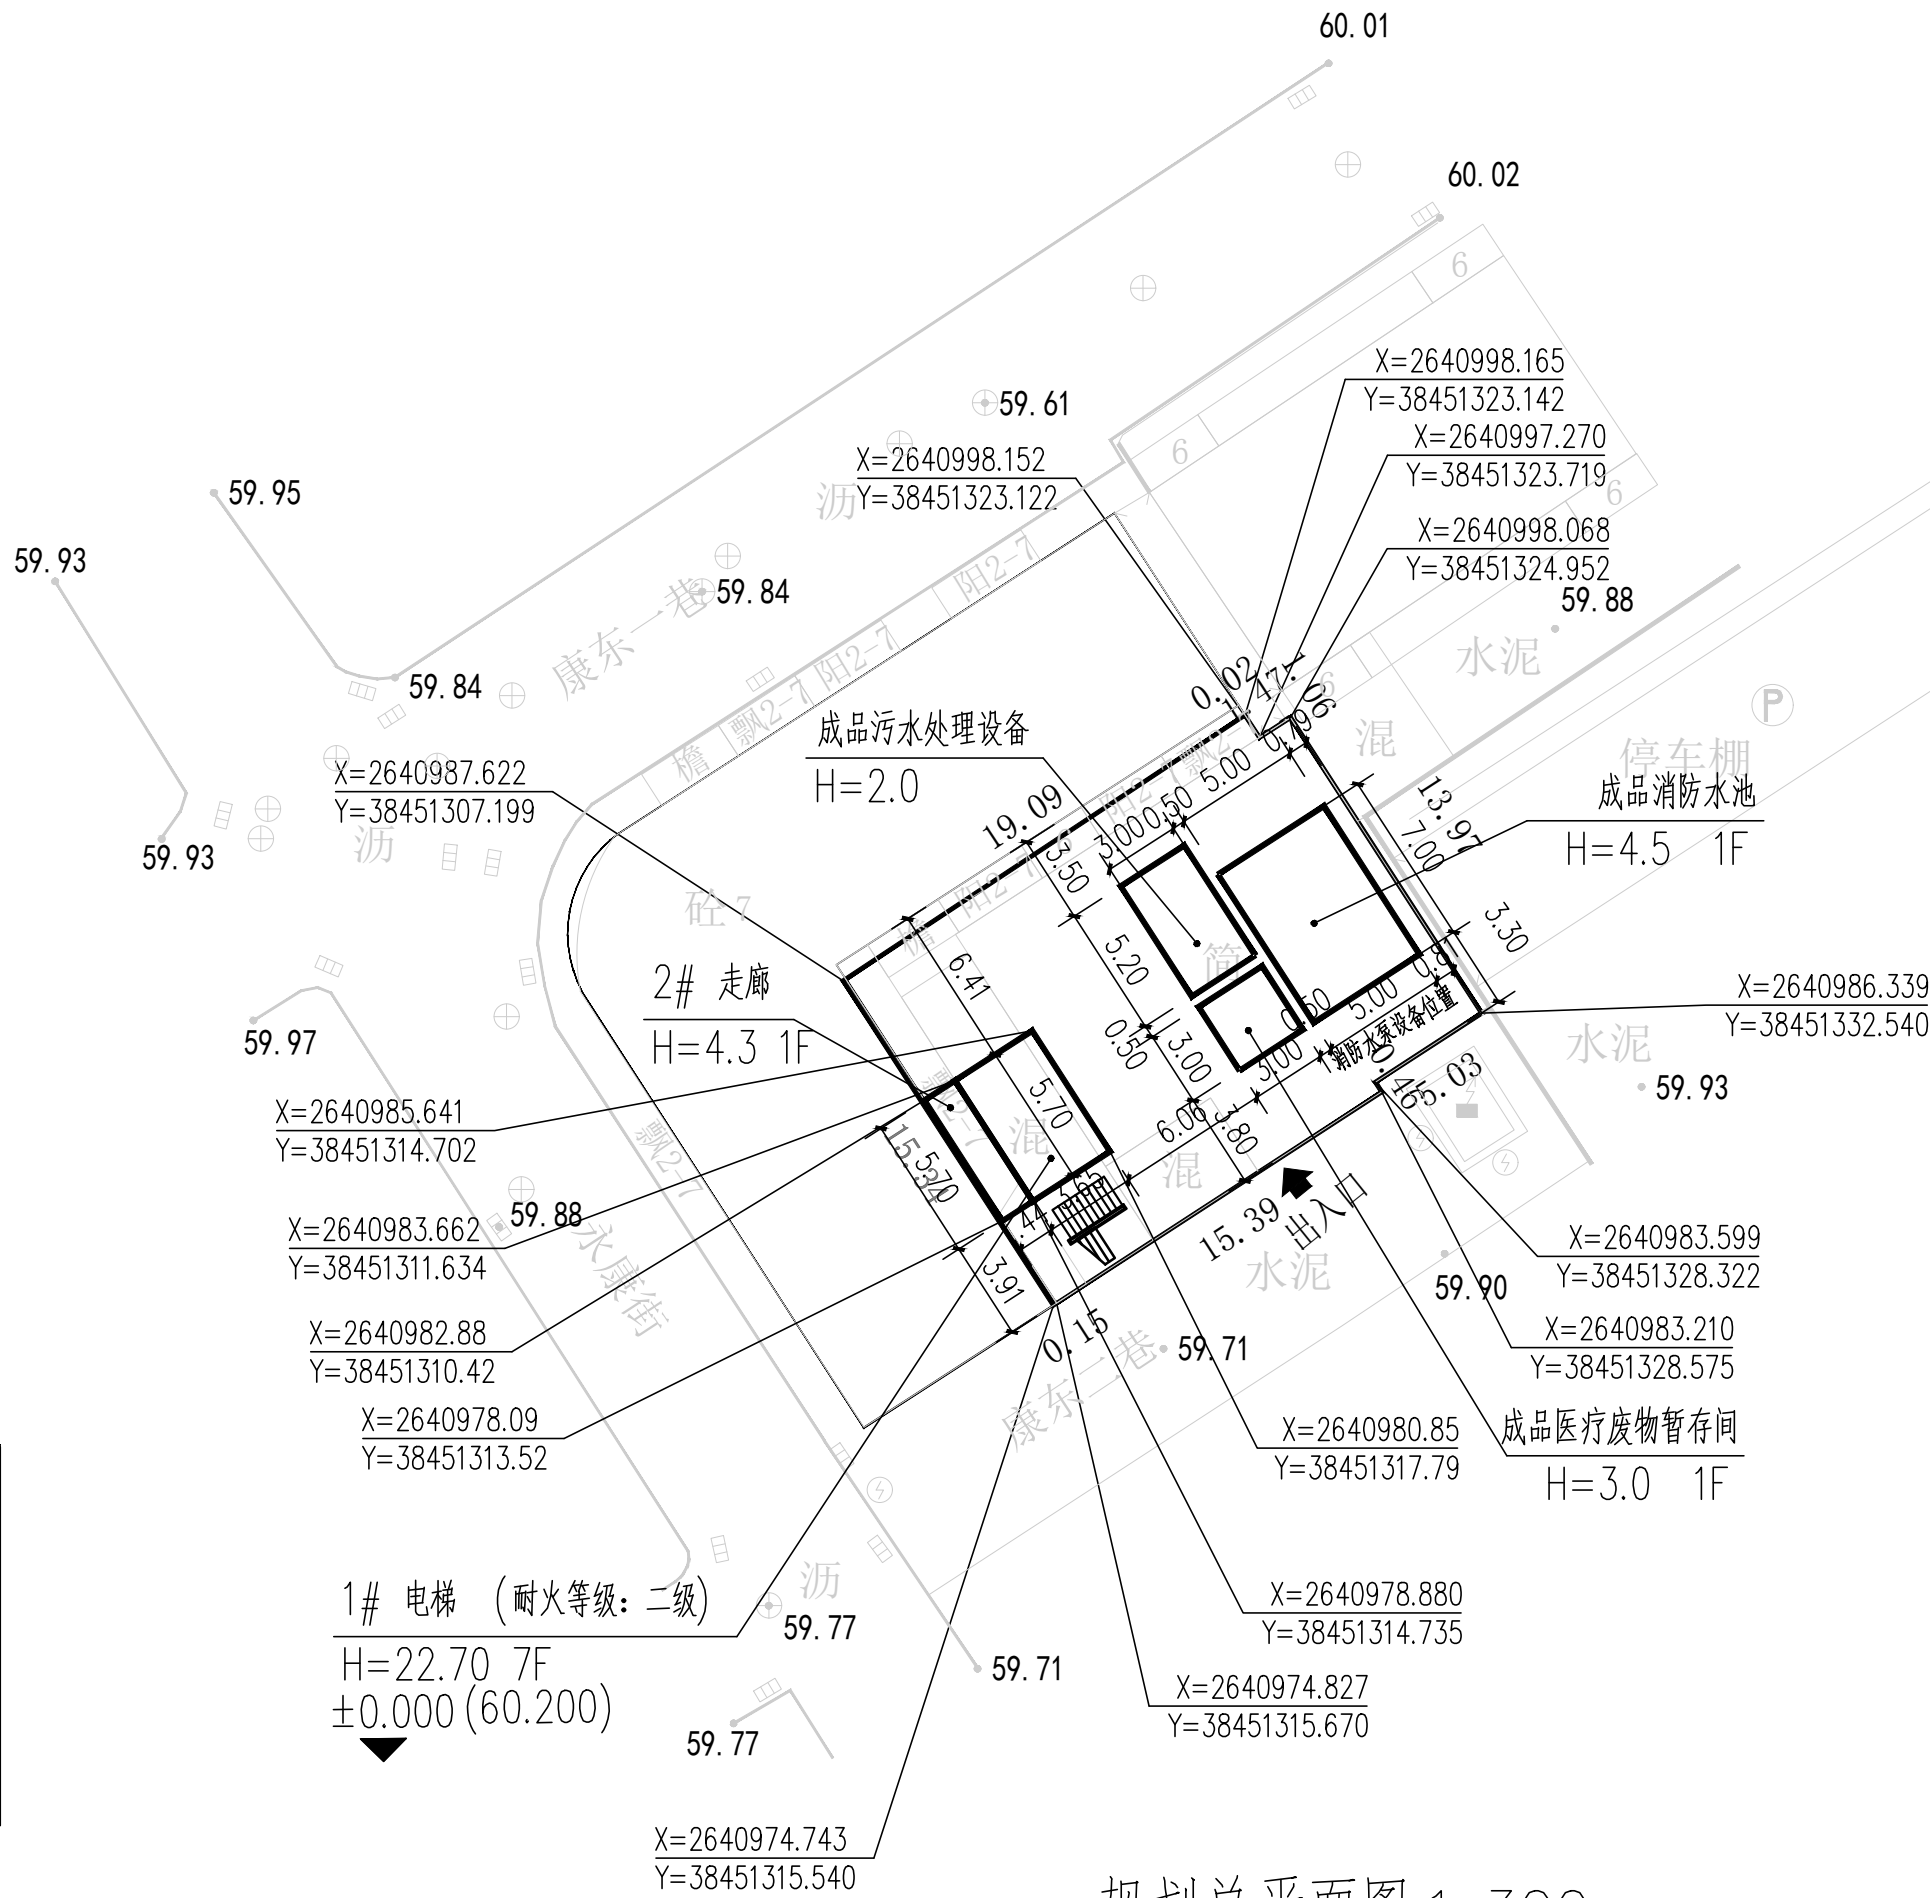

规划总平面图 1:300

- 注: 1. 本图采用大地2000坐标, 根据地形资料及规划条件告知书绘制。
2. 图中所标建筑物尺寸为结构外包尺寸, 道路指路缘石内缘。
3. 图中所注尺寸、半径、标高均以米为单位。
4. 室外道路标高、场地标高及±0.000标高均为暂定标高。

设计签字
Signature

审定 Authorized By	吴虎	吴虎
审核 Approved By	石功敏	石功敏
项目负责 Principal	石功敏	石功敏
专业负责 Chief	石功敏	石功敏
校对 Checked By	许志林	许志林
设计 Design By	朱恩远	朱恩远
制图 Drawn By	朱恩远	朱恩远

建设单位
Client

佛冈县卫生健康局

项目名称
Proj Name

佛冈县县城医共体建设项目之佛冈县妇幼保健院
生育服务中心旧院区改造项目(划拨用地的配套工程)

子项名称
Subproject

图纸名称
Sheet Name

规划总平面图

设计号
Project NO.

HXQY2024-SJ-B-003

版次
EDITION No.

V1.0

日期
Date

2025.02

图别
DRAWING TYPE

报建

图号
Drawing NO.

GH-01

未盖出图及执业专用章本图无效