


日期	
签名	
专业	
日期	
签名	
专业	

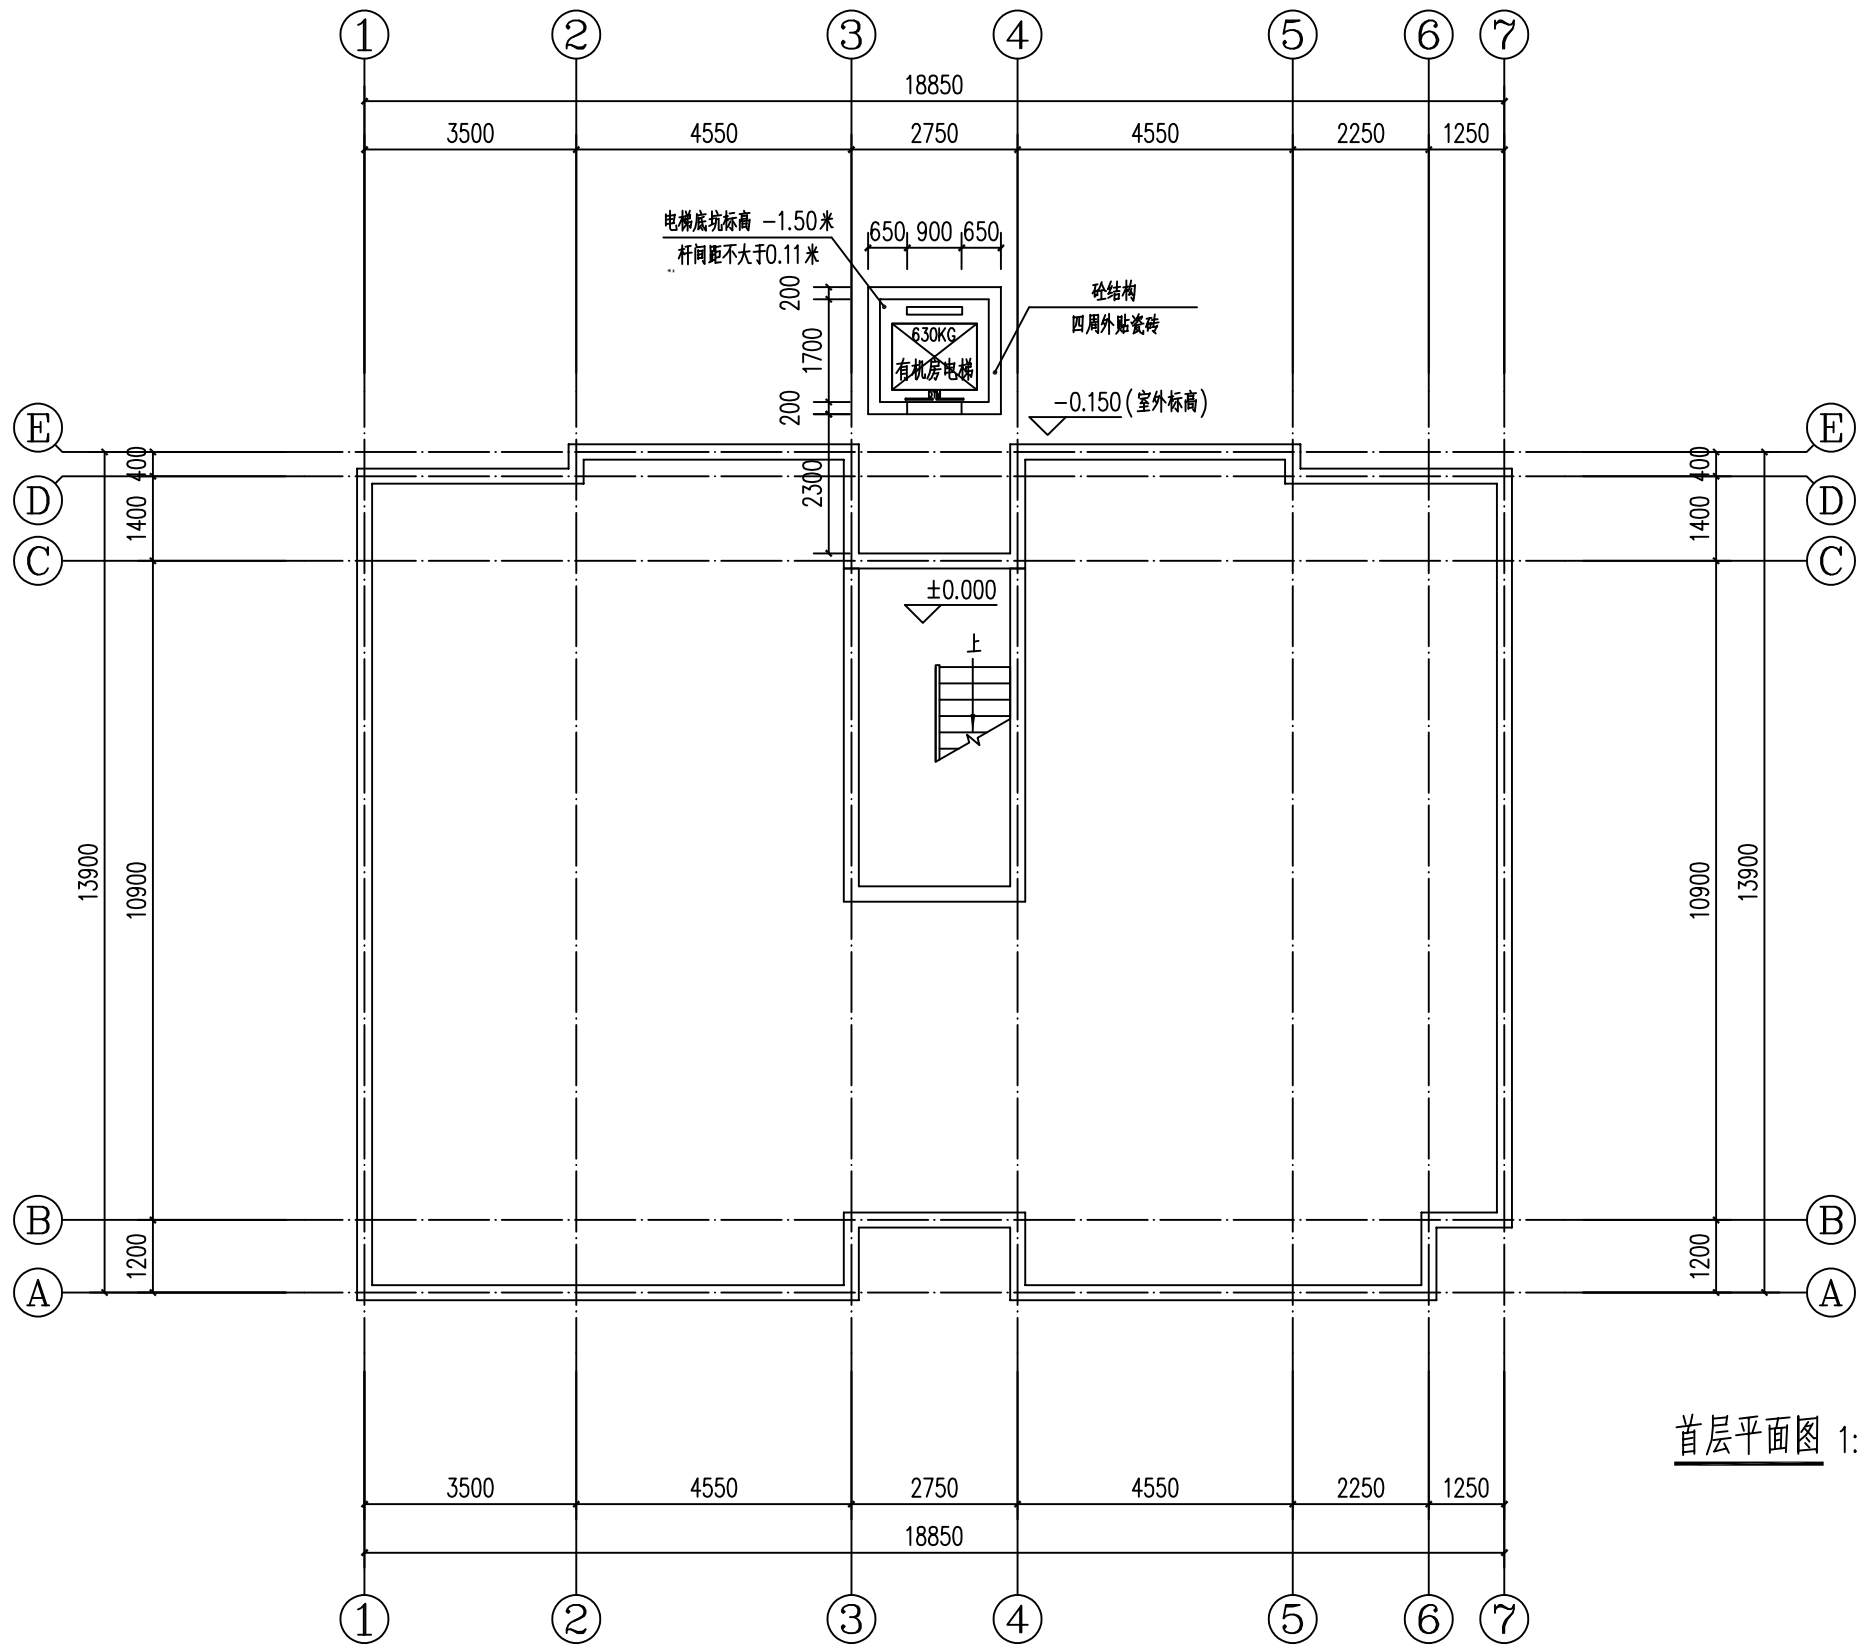


广东省建设工程勘察设计出图专用章
单位名称:博智顺为勘测规划设计有限公司
业务范围:建筑行业(建筑工程)丙级;市政行业(道路工程、排水工程、给水工程)专业丙级
资质证书编号:A444011858
有效期至:2026年04月14日

首层平面图 1:200

博智顺为勘测规划设计有限公司	工程名称	佛冈县怡景花园3栋2梯加装电梯	项目负责人	廖龙飞	设计	刘婷婷	图名	首层平面图			
	单项名称		专业负责人	廖龙飞	审核	廖龙飞	复核	王建华	日期	图号	JS-02

日期	
签名	
专业	
日期	
签名	
专业	

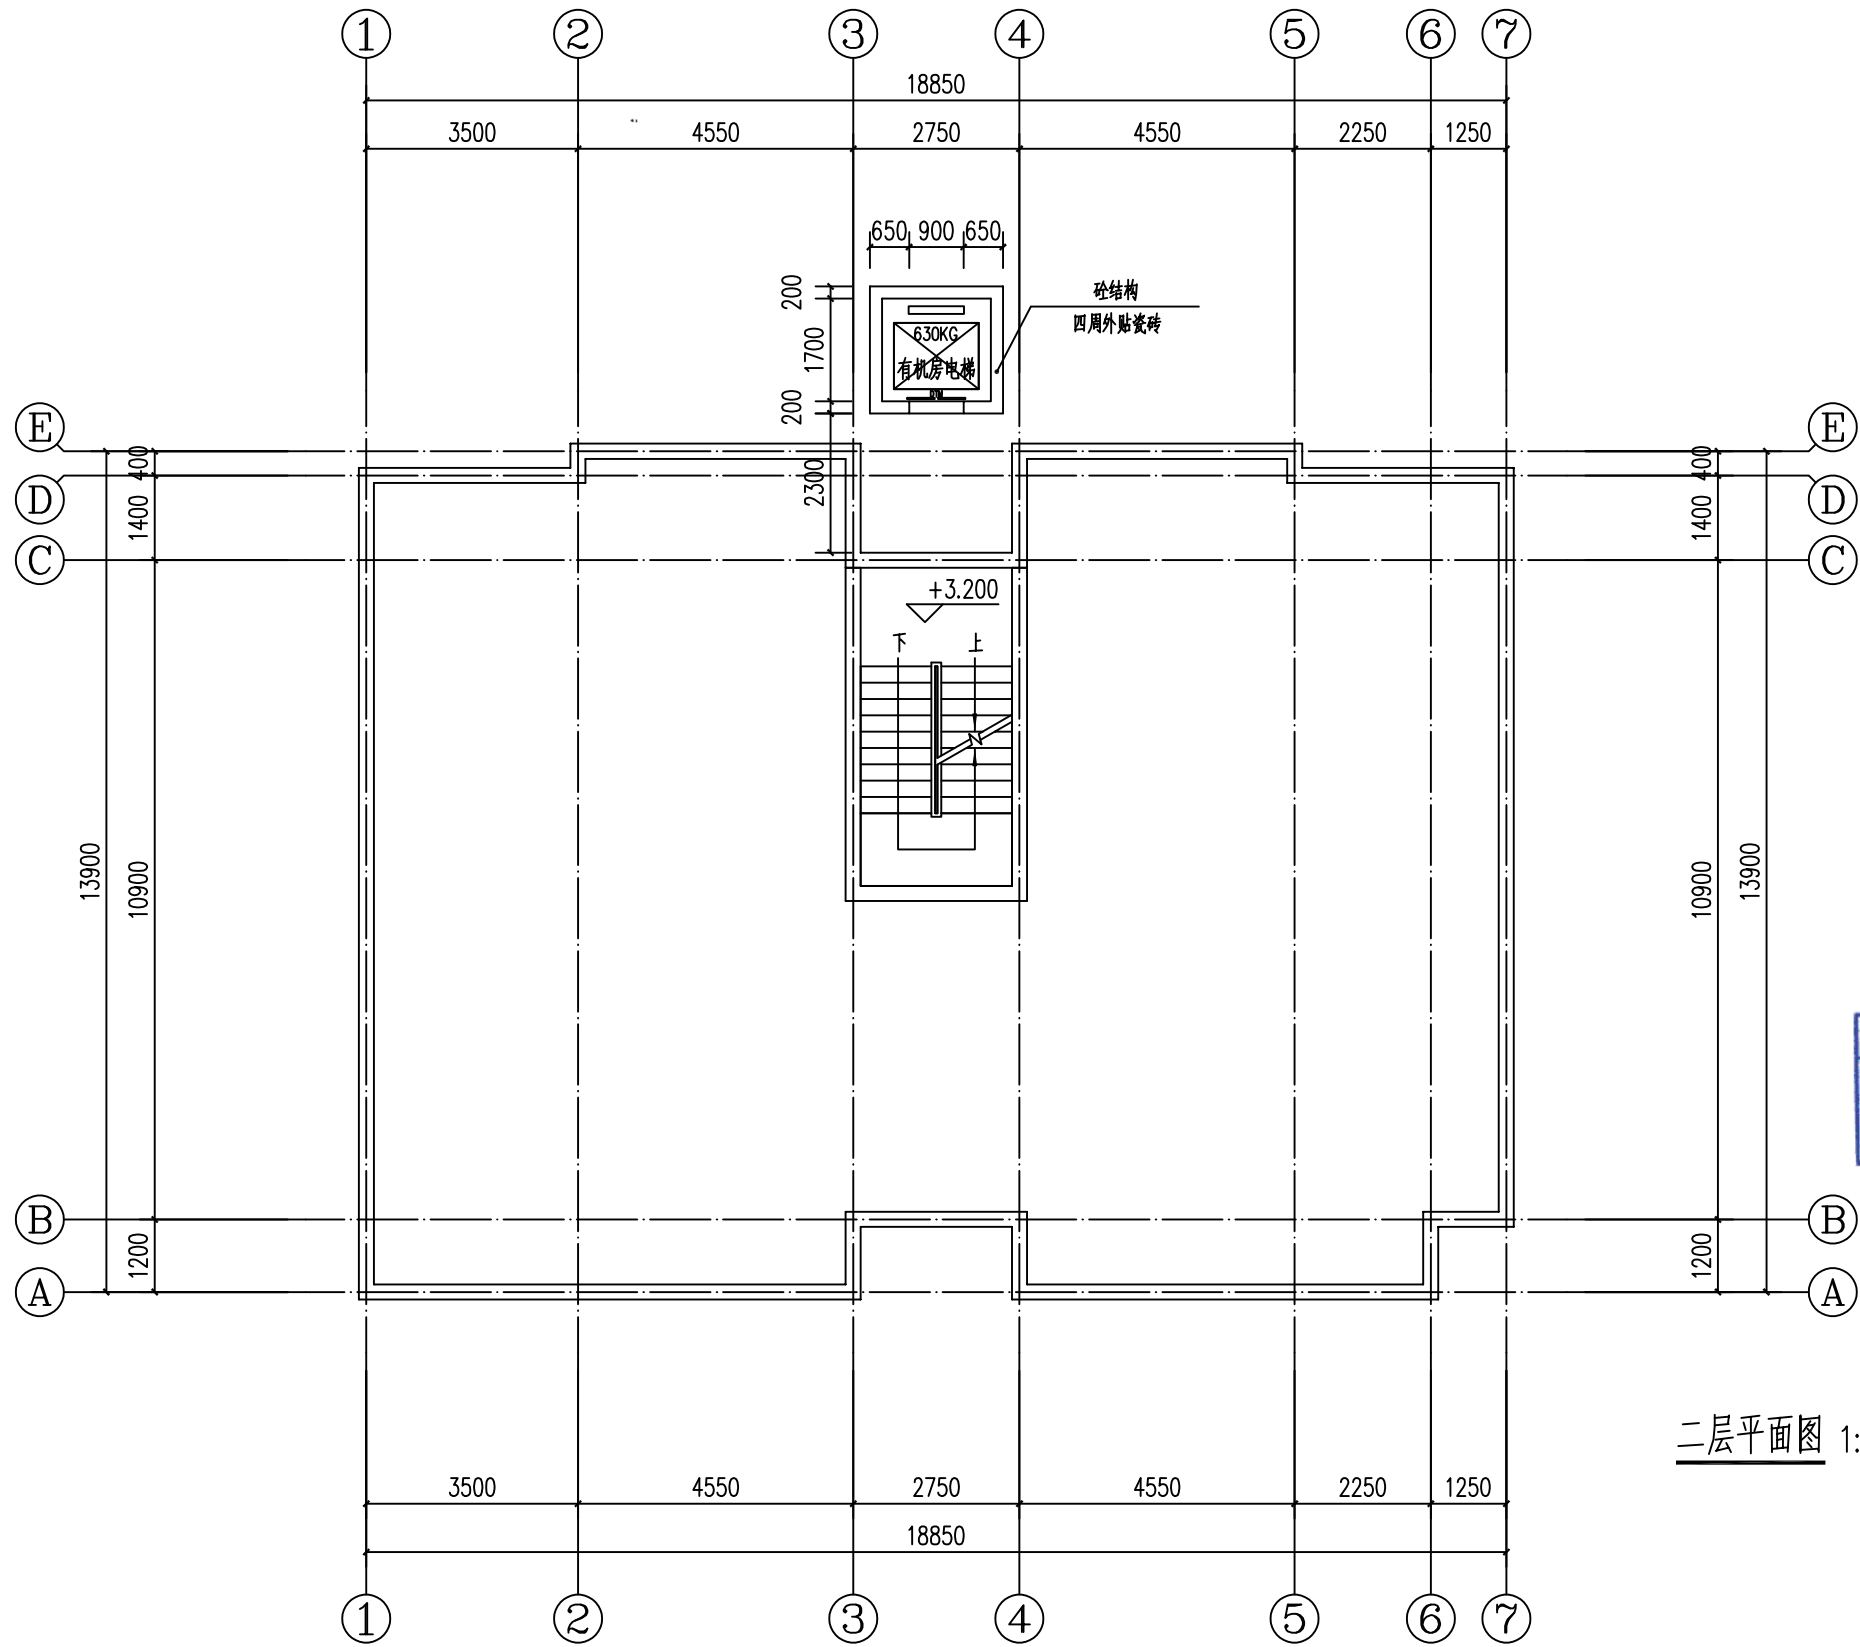


广东省建设工程勘察设计出图专用章
单位名称: 博智顺为勘测规划设计有限公司
业务范围: 建筑行业(建筑工程)丙级; 市政行业(道路工程、排水工程、给水工程)专业丙级
资质证书编号: A444011858
有效期至: 2026年04月14日

二层平面图 1:200

博智顺为勘测规划设计有限公司	工程名称	佛冈县怡景花园3栋2梯加装电梯	项目负责人	廖龙飞	设计	刘婷婷	图名	二层平面图				
	单项名称		专业负责人	廖龙飞	审核	廖龙飞	复核	王忠华	日期		图号	JS-03

日期	
签名	
专业	
日期	
签名	
专业	

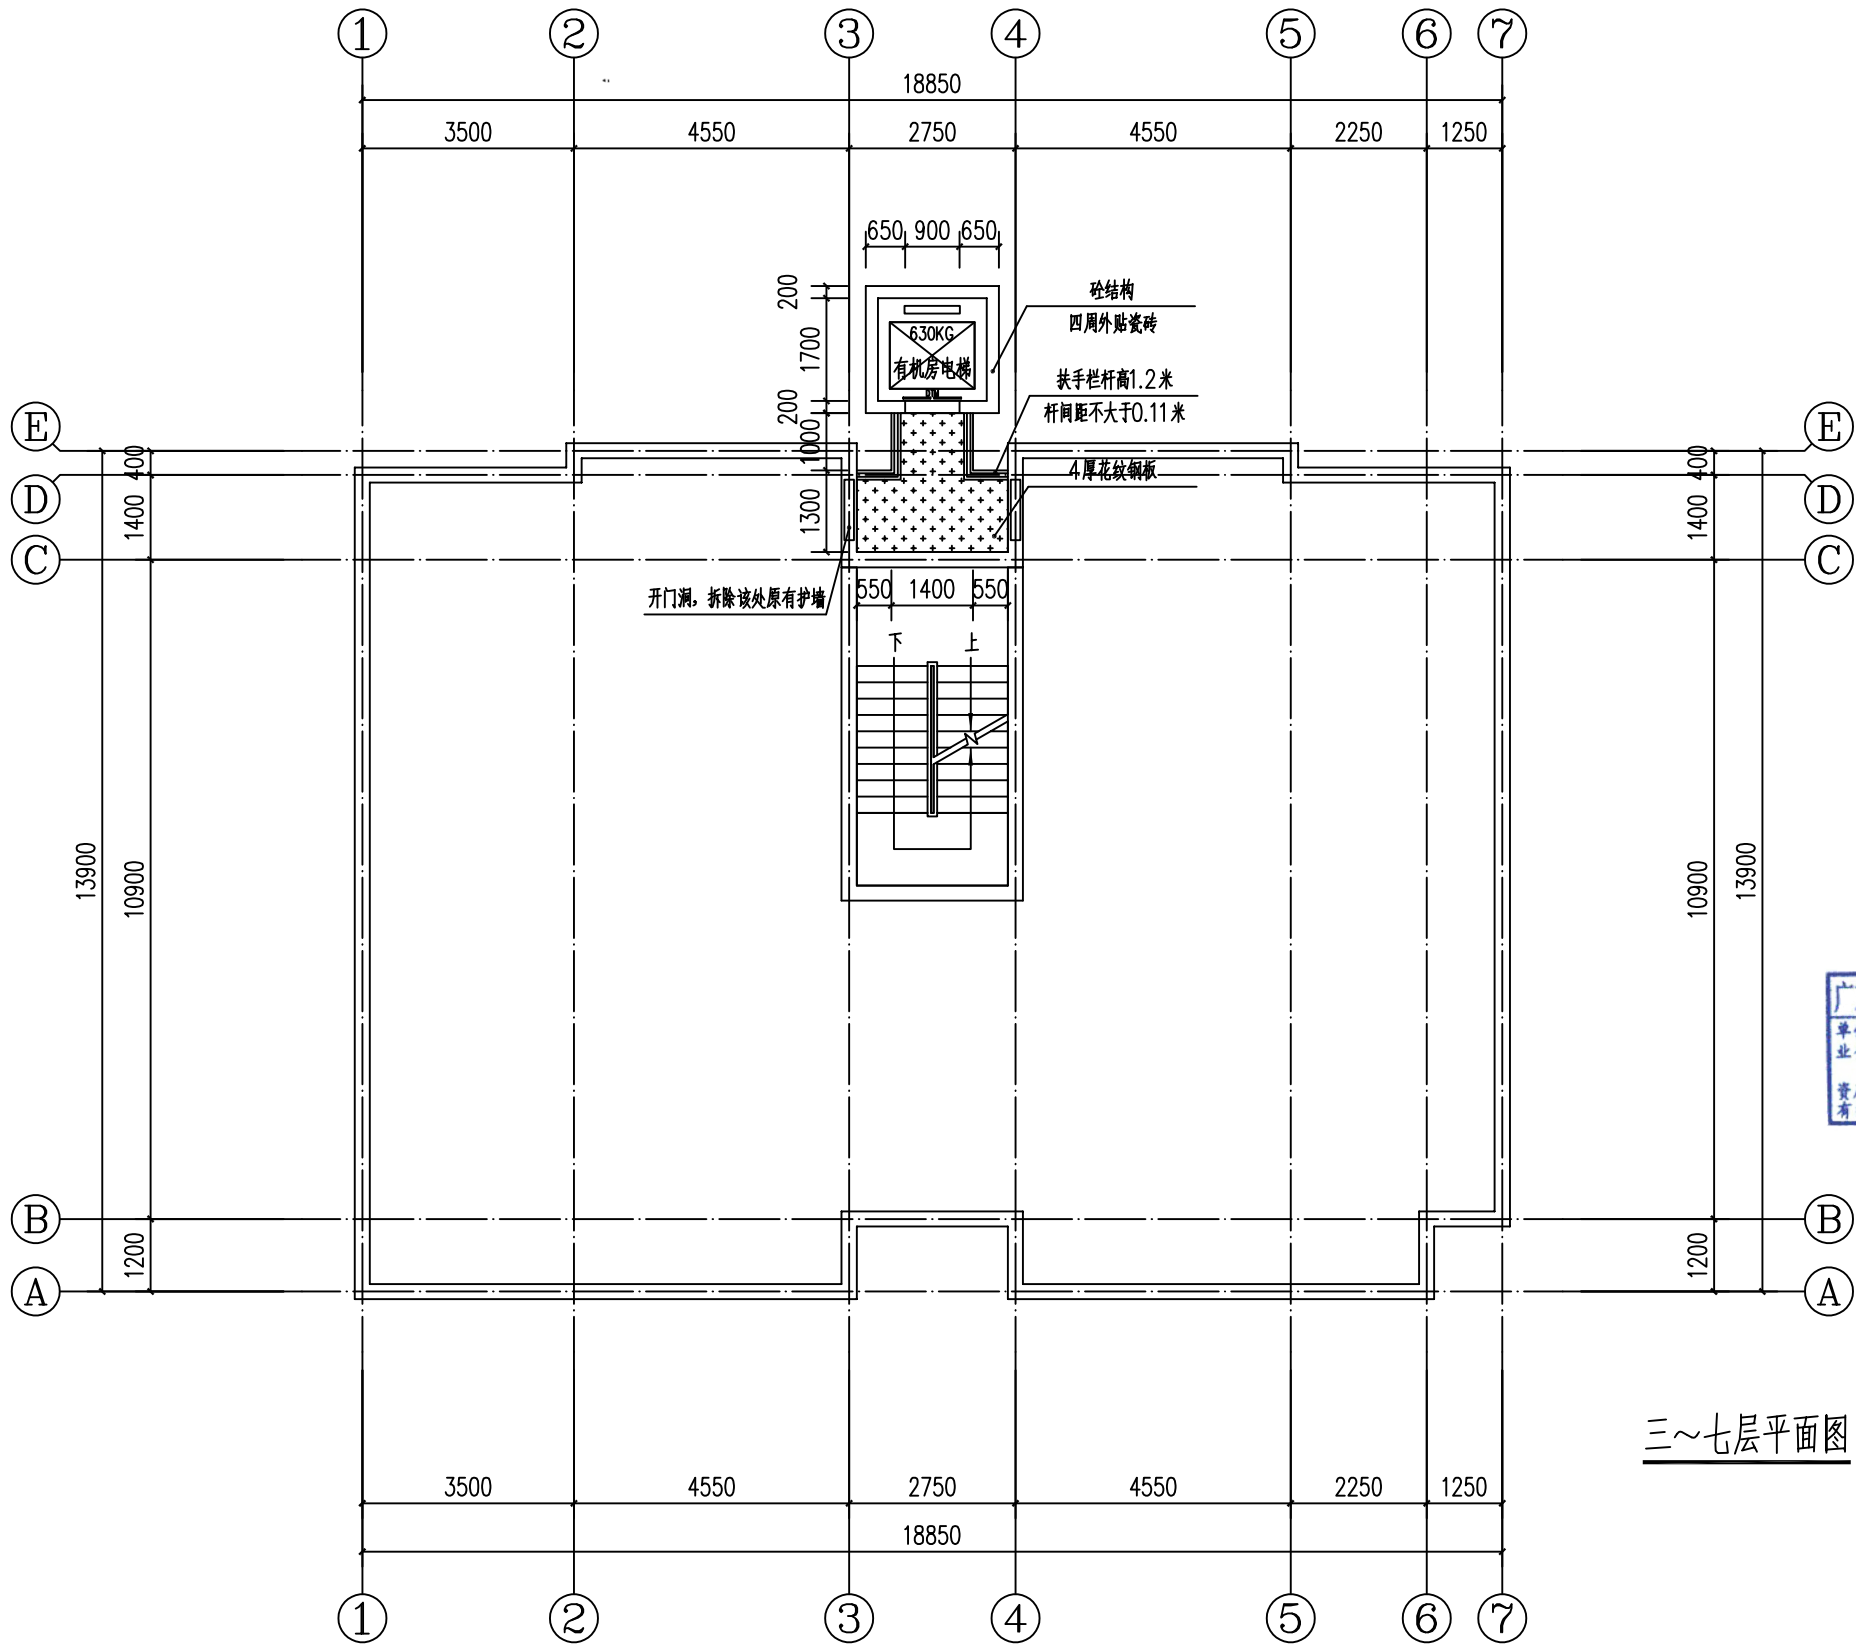


广东省建设工程勘察设计出图专用章
单位名称:博智顺为勘测规划设计有限公司
业务范围:建筑行业(建筑工程)丙级;市政行业(道路工程、排水工程、给水工程)专业丙级
资质证书编号:A444011858
有效期至:2026年04月14日

三~七层平面图 1:200

博智顺为勘测规划设计有限公司	工程名称	佛冈县怡景花园3栋2梯加装电梯	项目负责人	廖龙飞	设计	刘婷婷	图名	3~7层平面图				
	单项名称		专业负责人	廖龙飞	审核	廖龙飞	复核	王建华	日期		图号	JS-04

日期	
签名	
专业	
日期	
签名	
专业	

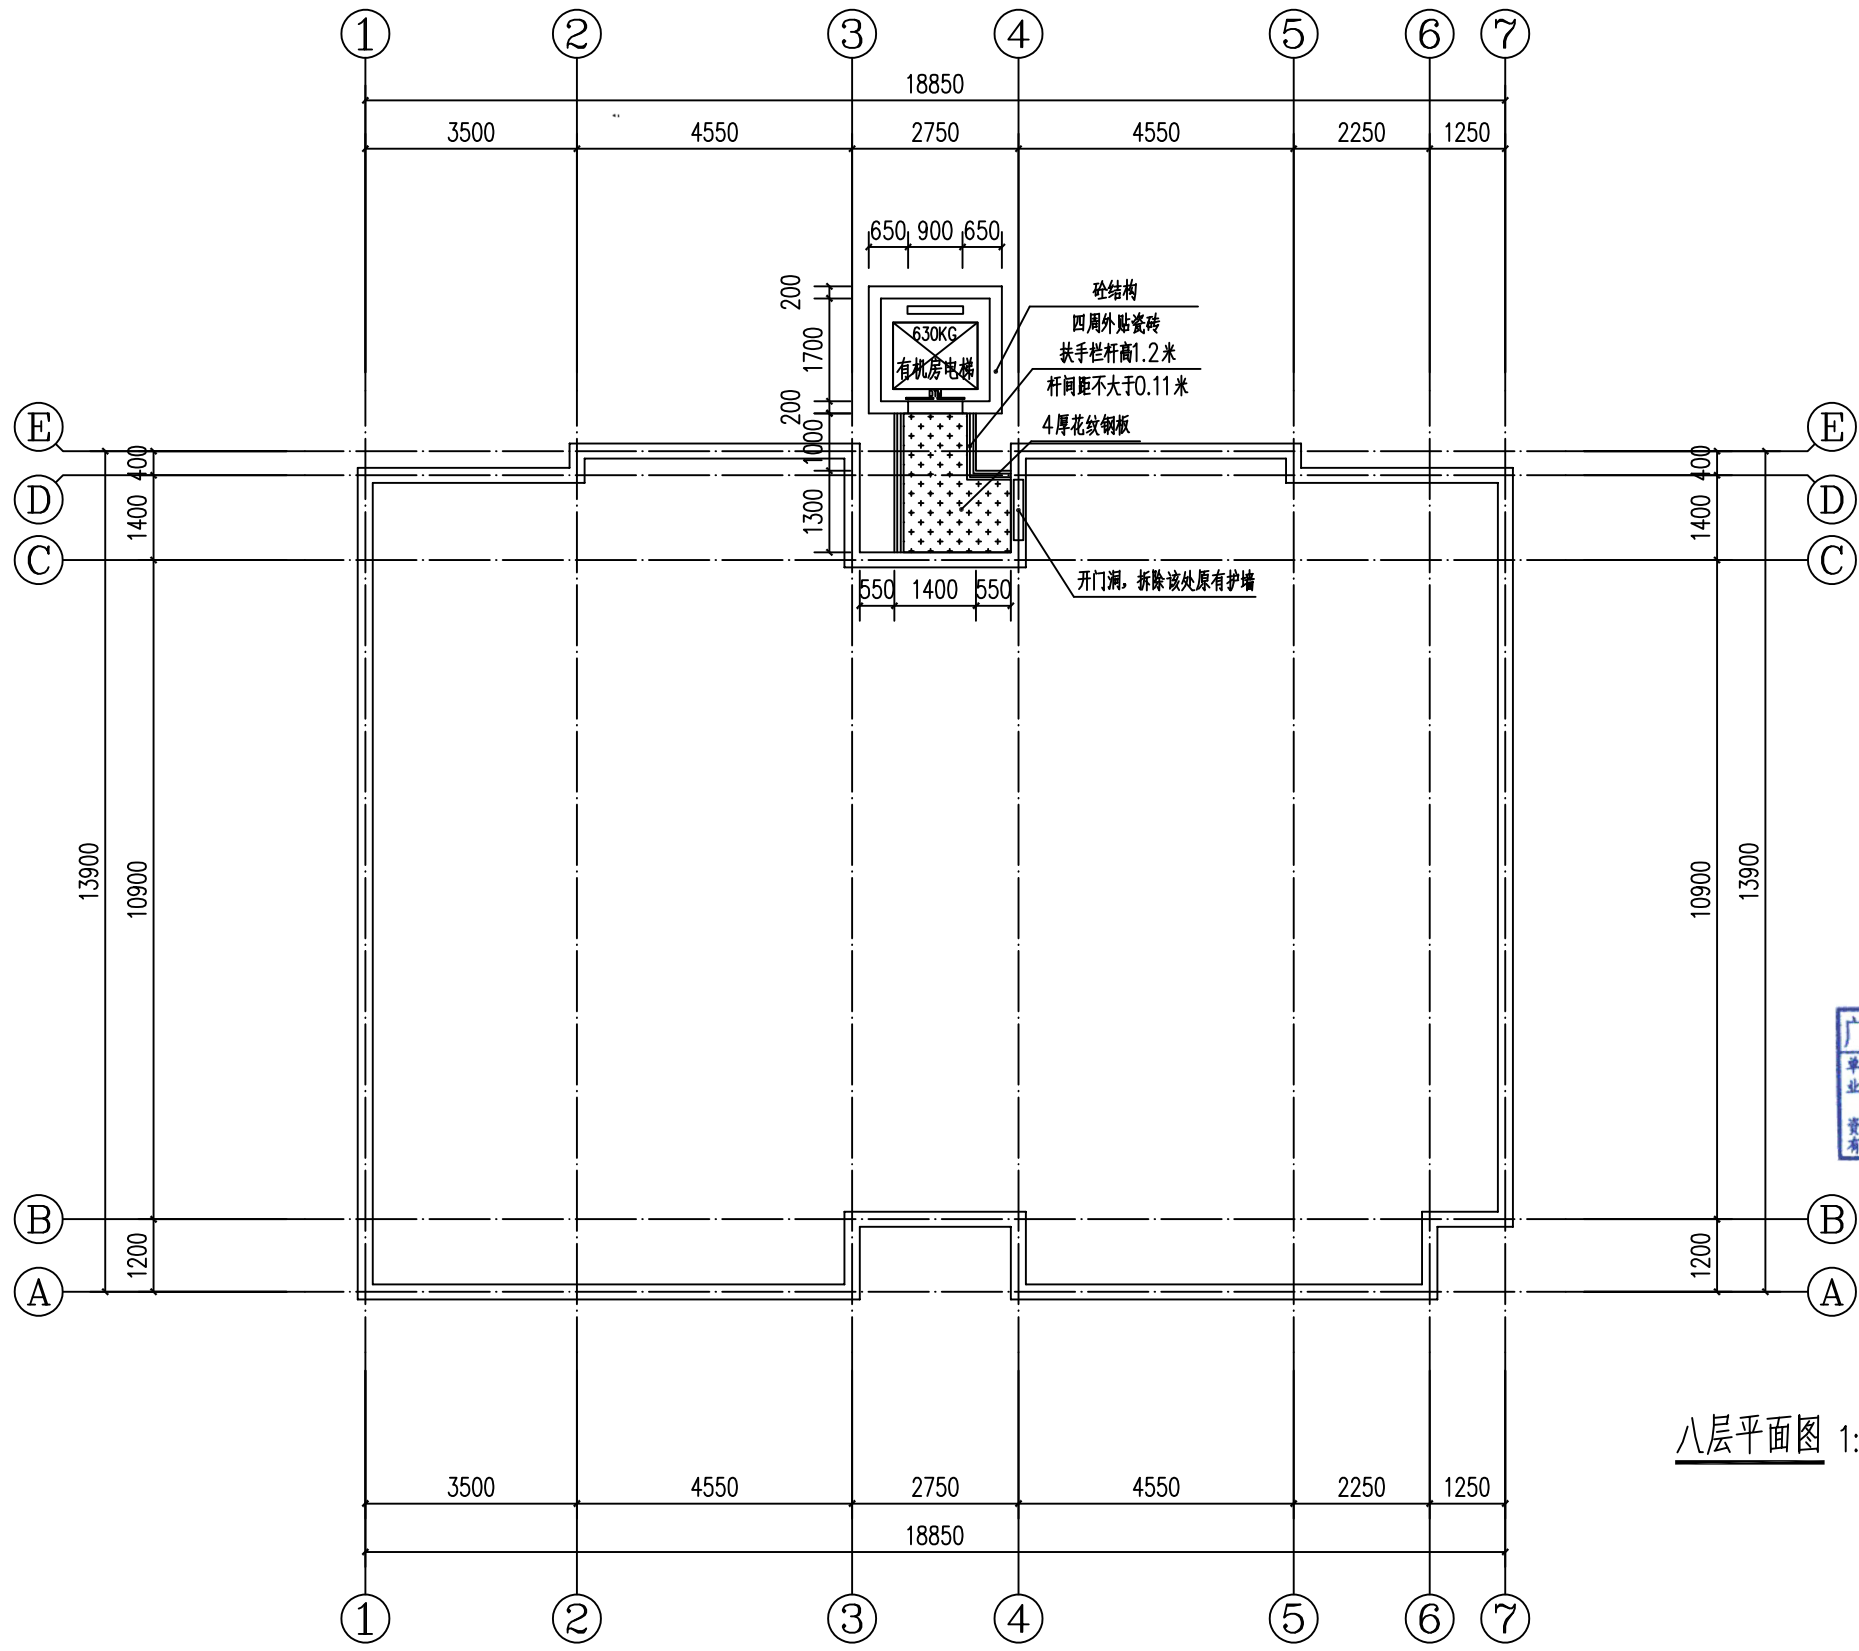


广东省建设工程勘察设计出图专用章
单位名称: 博智顺为勘测规划设计有限公司
业务范围: 建筑行业(建筑工程)丙级; 市政行业(道路工程、桥梁工程、给水工程)专业丙级
资质证书编号: A444011858
有效期至: 2026年04月14日

八层平面图 1:200

博智顺为勘测规划设计有限公司	工程名称	佛冈县怡景花园3栋2梯加装电梯	项目负责人	廖龙飞	设计	刘婷婷	图名	八层平面图				
	单项名称		专业负责人	廖龙飞	审核	廖龙飞	复核	王建华	日期		图号	JS-05

日期	
签名	
专业	
日期	
签名	
专业	

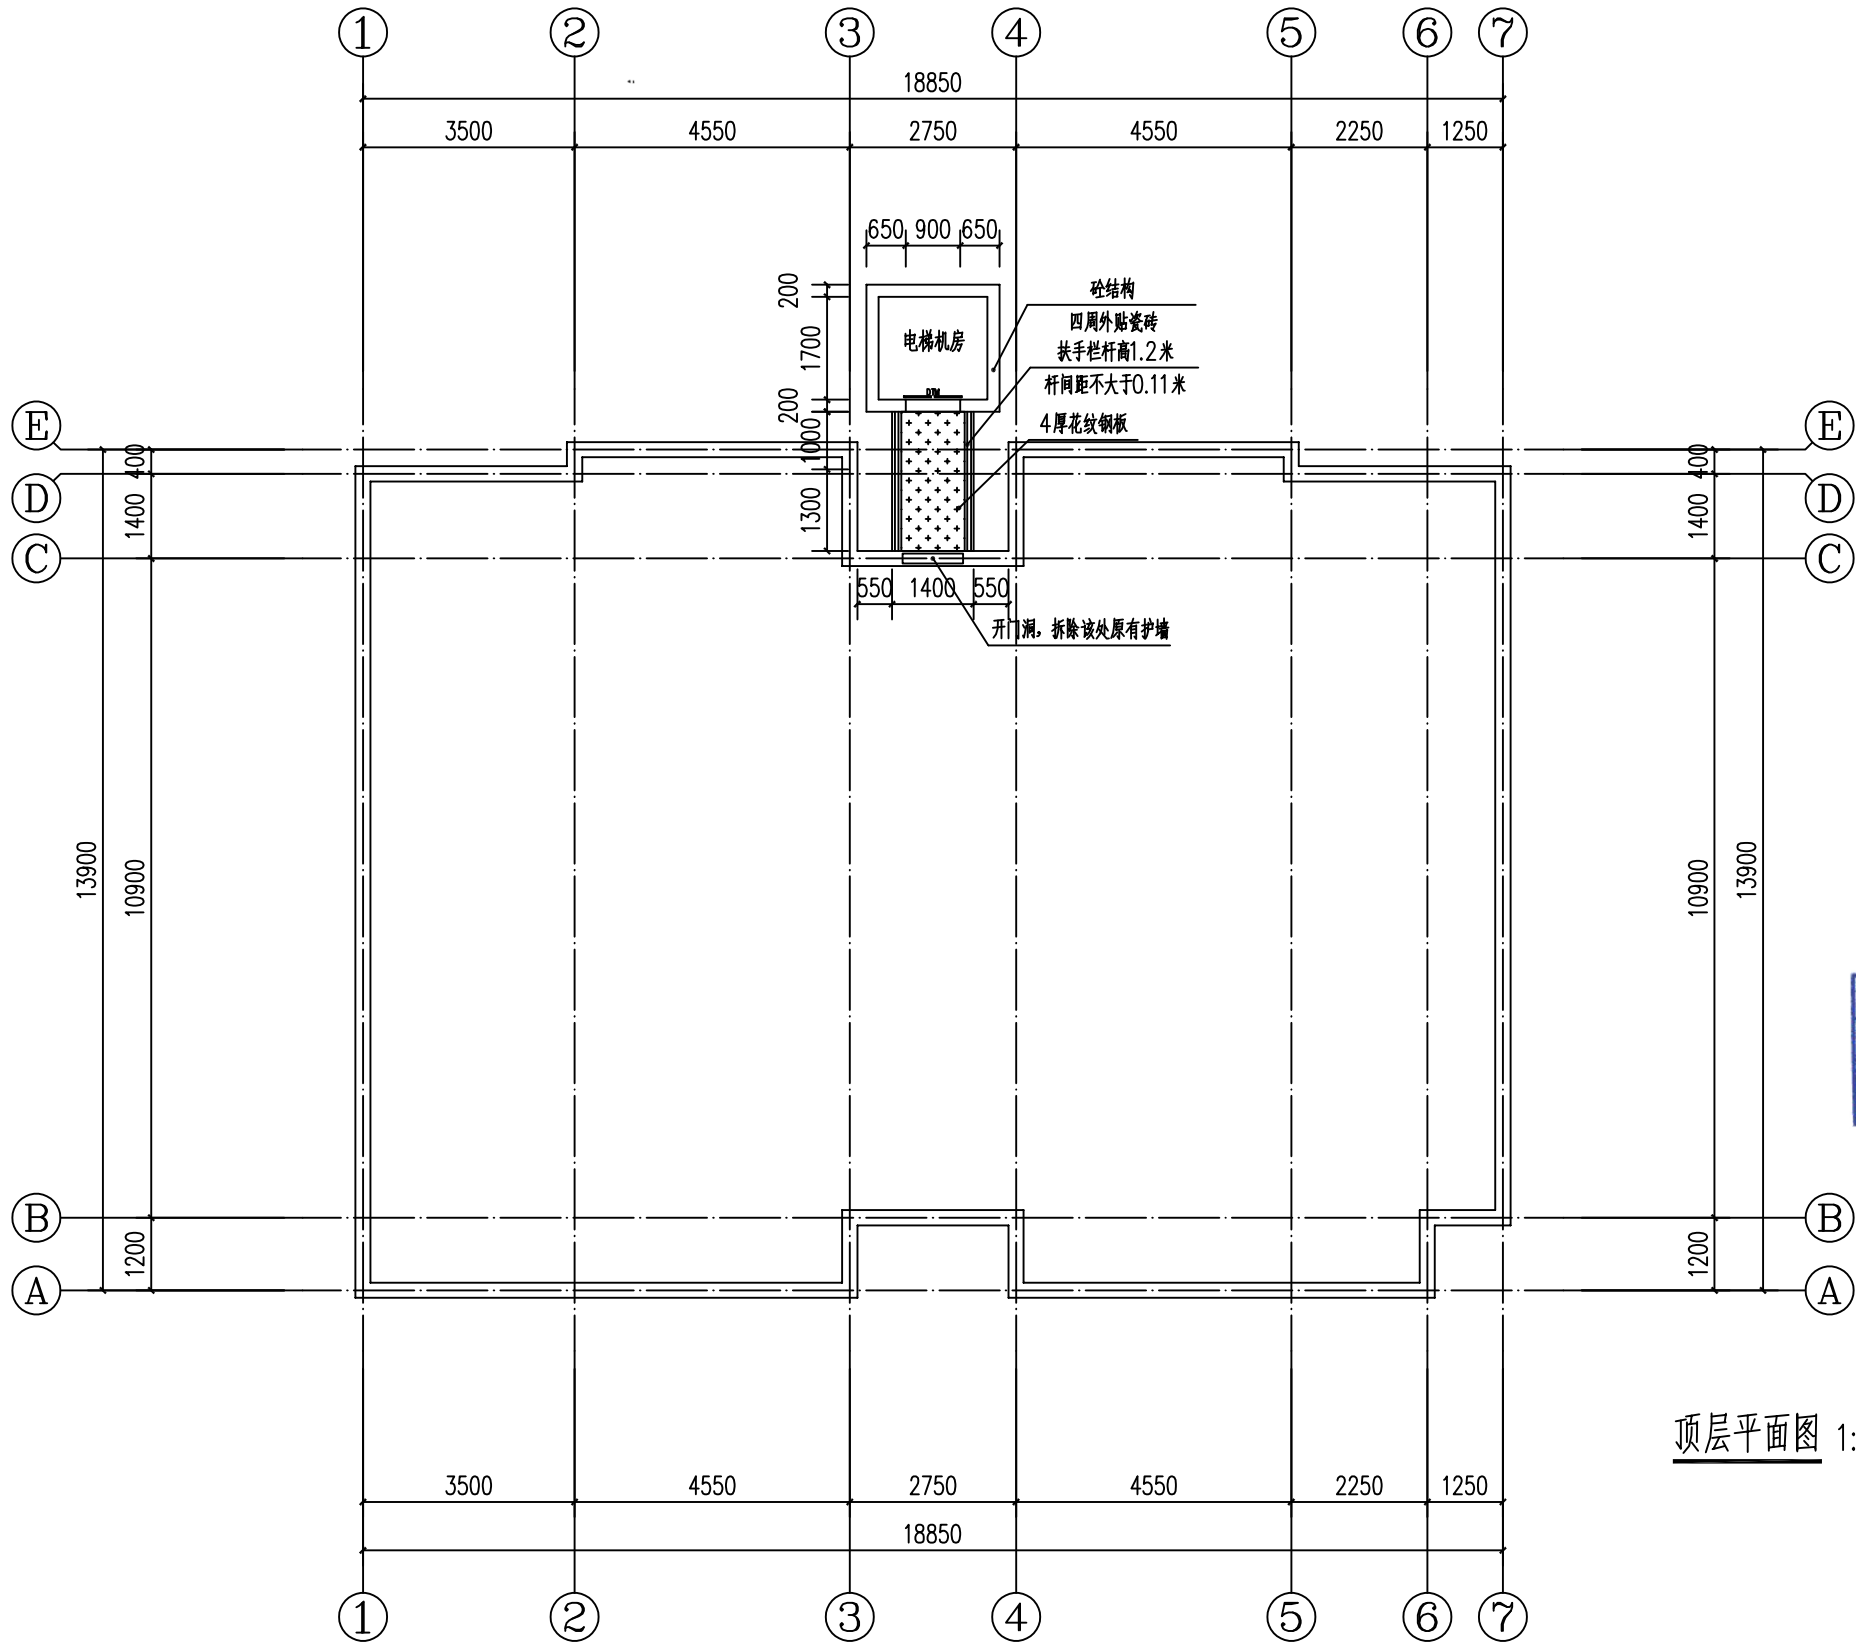


广东省建设工程勘察设计出图专用章
单位名称: 博智顺为勘测规划设计有限公司
业务范围: 建筑行业(建筑工程)丙级; 市政行业(道路工程、排水工程、给水工程)专业丙级
资质证书编号: A444011858
有效期至: 2026年04月14日

顶层平面图 1:200

博智顺为勘测规划设计有限公司	工程名称	佛冈县怡景花园3栋2梯加装电梯	项目负责人	廖龙飞	设计	刘婷婷	图名	顶层平面图				
	单项名称		专业负责人	廖龙飞	审核	廖龙飞	复核	王建华	日期		图号	JS-05

日期				
签名				
专业				
日期				
签名				
专业				

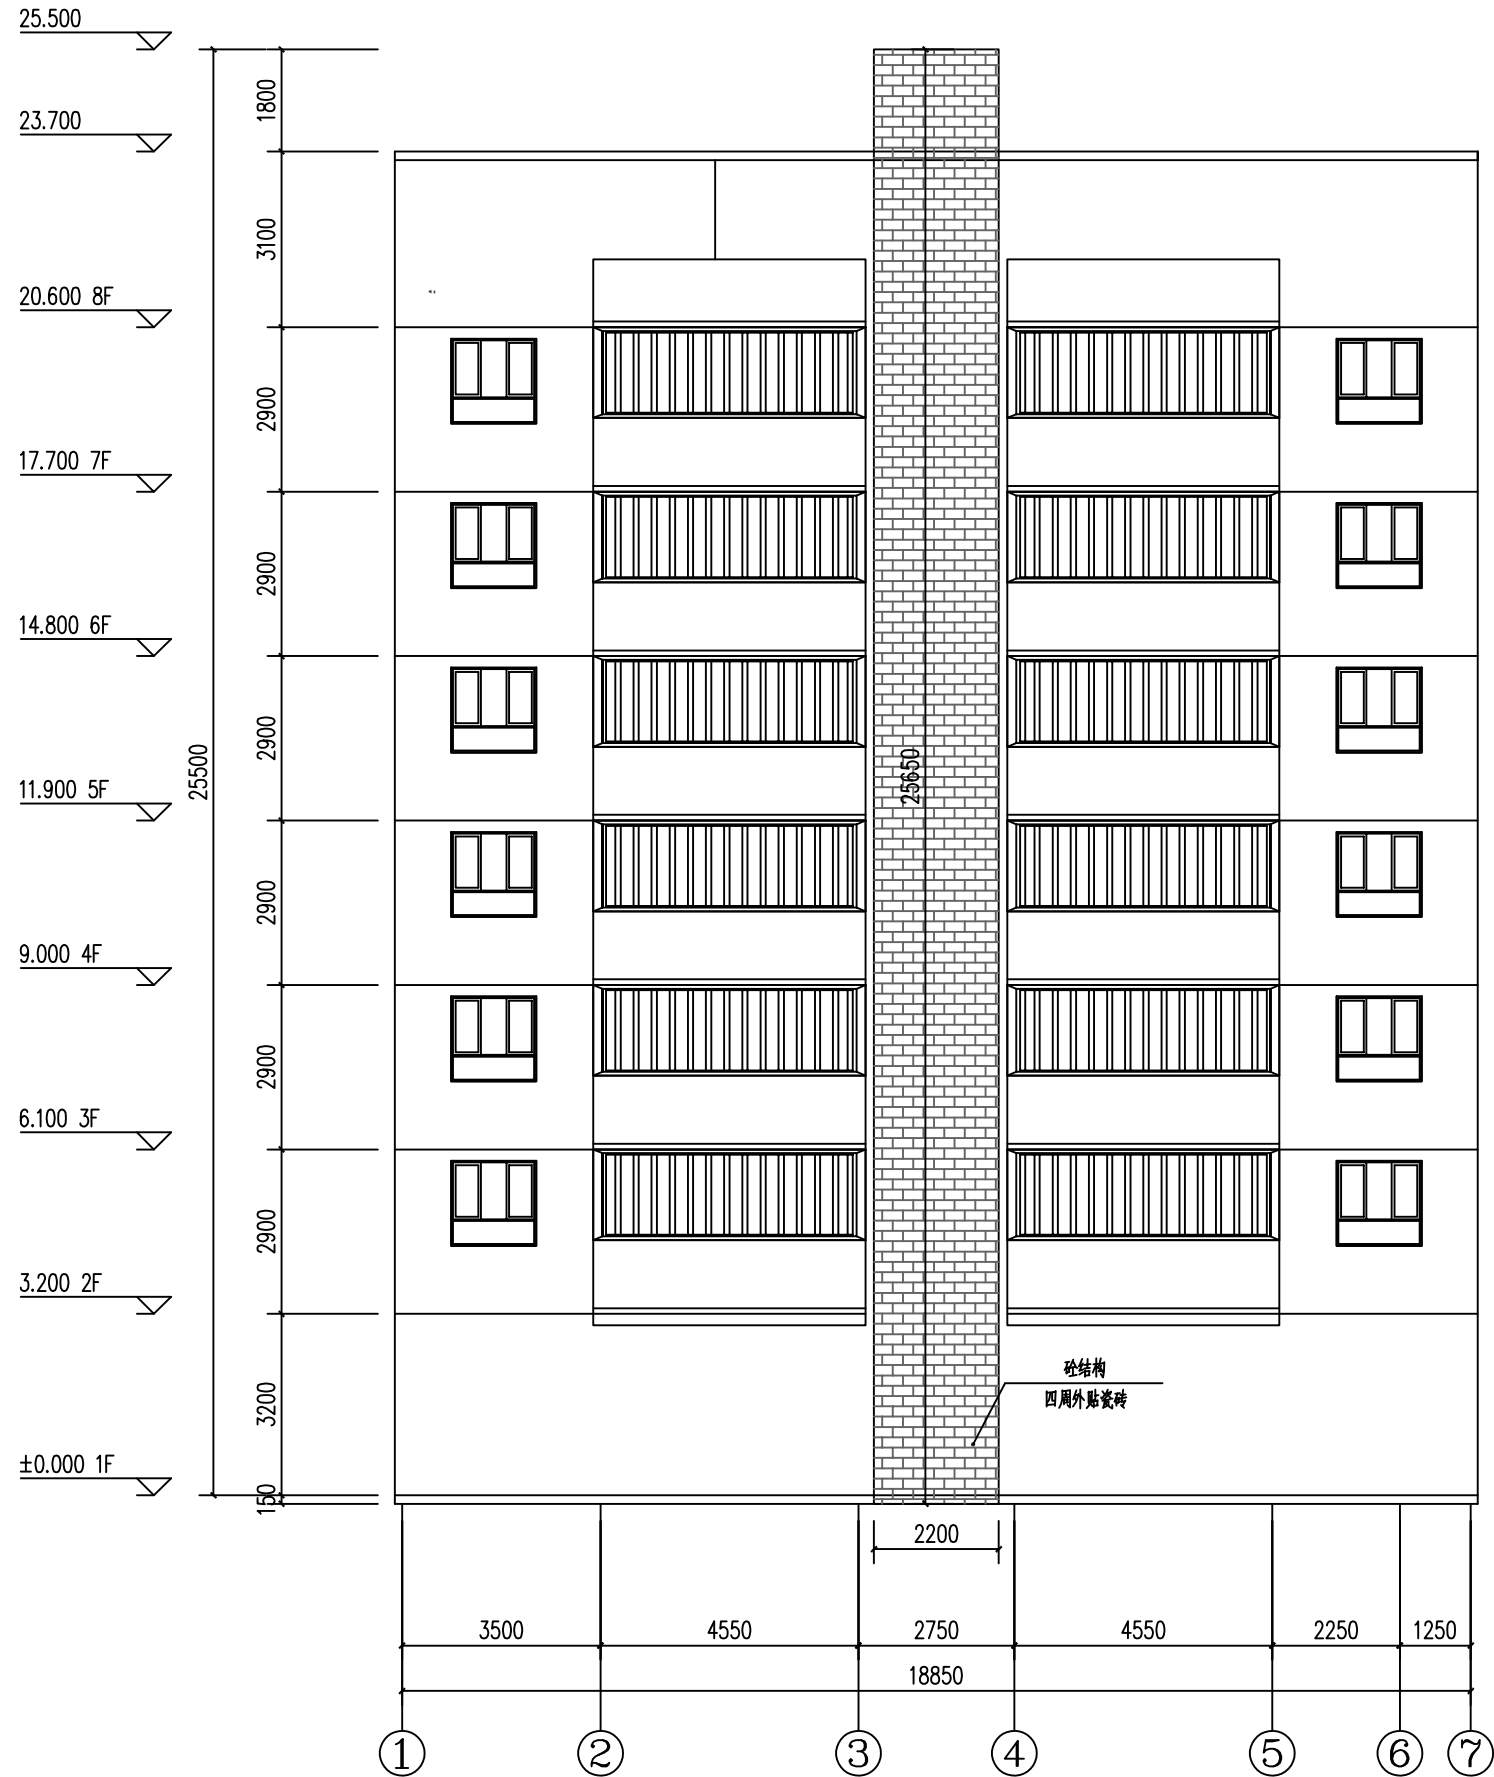


广东省建设工程勘察设计出图专用章
单位名称:博智顺为勘测规划设计有限公司
业务范围:建筑行业(建筑工程)丙级;市政行业(道路工程、排水工程、给水工程)专业丙级
资质证书编号:A444011858
有效期至:2026年04月14日

1~7轴立面图 1:200

博智顺为勘测规划设计有限公司	工程名称	佛冈县怡景花园3栋2梯加装电梯	项目负责人	廖龙飞	设计	刘婷婷	图名	建筑正立面图				
	单项名称		专业负责人	廖龙飞	审核	廖龙飞	复核	王建华	日期		图号	JS-06

日期	
签名	
专业	
日期	
签名	
专业	

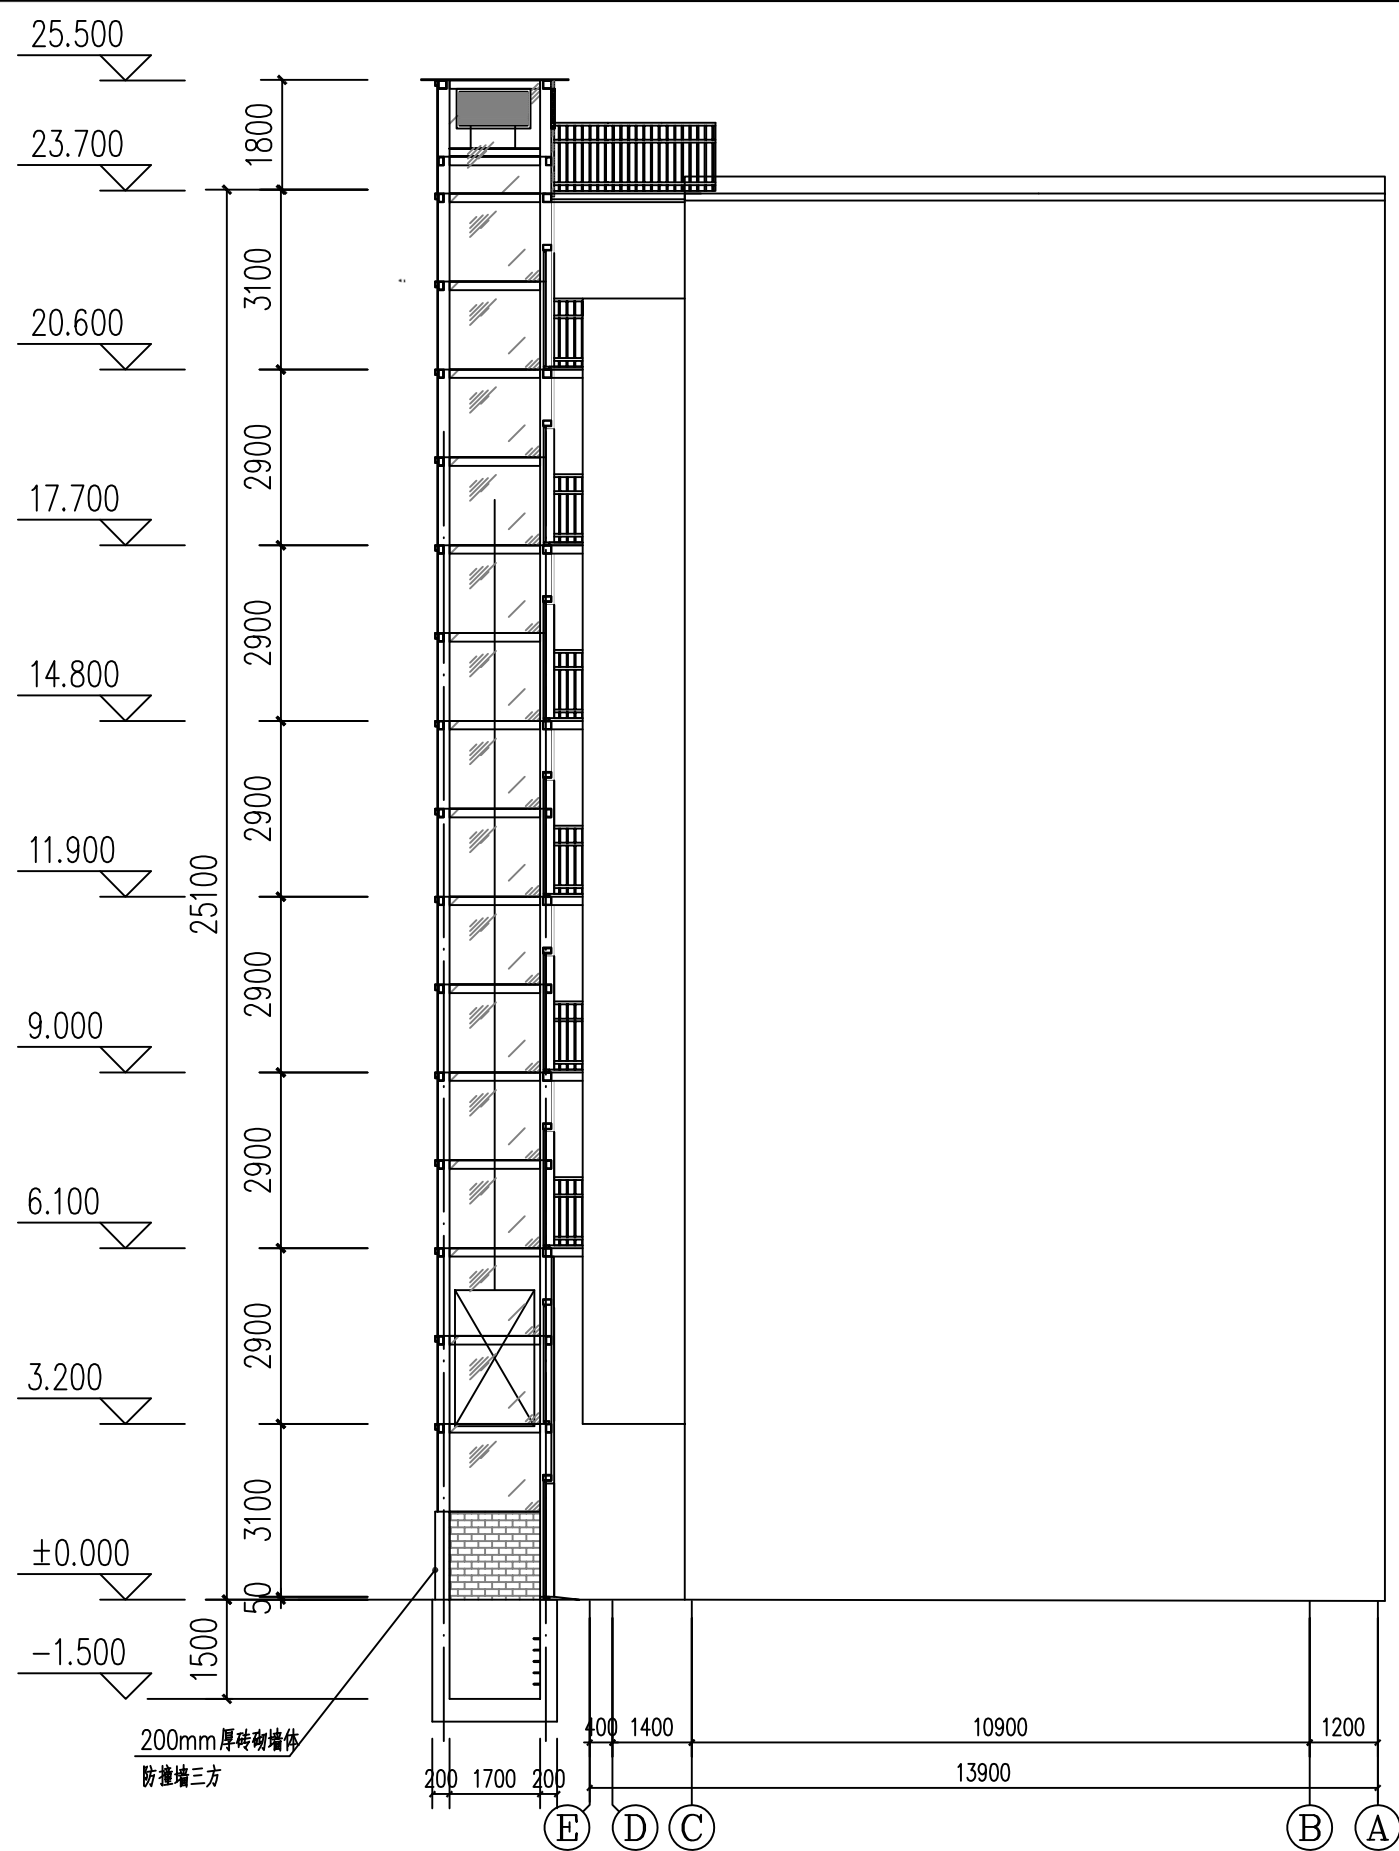


广东省建设工程勘察设计出图专用章
单位名称:博智顺为勘测规划设计有限公司
业务范围:建筑行业(建筑工程)丙级;市政行业(道路工程、排水工程、给水工程)专业丙级
资质证书编号:A444011858
有效期至:2026年04月14日

E~A 轴立面图 1:200

博智顺为勘测规划设计有限公司	工程名称	佛冈县怡景花园3栋2梯加装电梯	项目负责人	廖龙飞	设计	刘婷婷	图名	建筑侧立面图				
	单项名称		专业负责人	廖龙飞	审核	廖龙飞	复核	王建华	日期		图号	JS-07

日期	
签名	
专业	
日期	
签名	
专业	

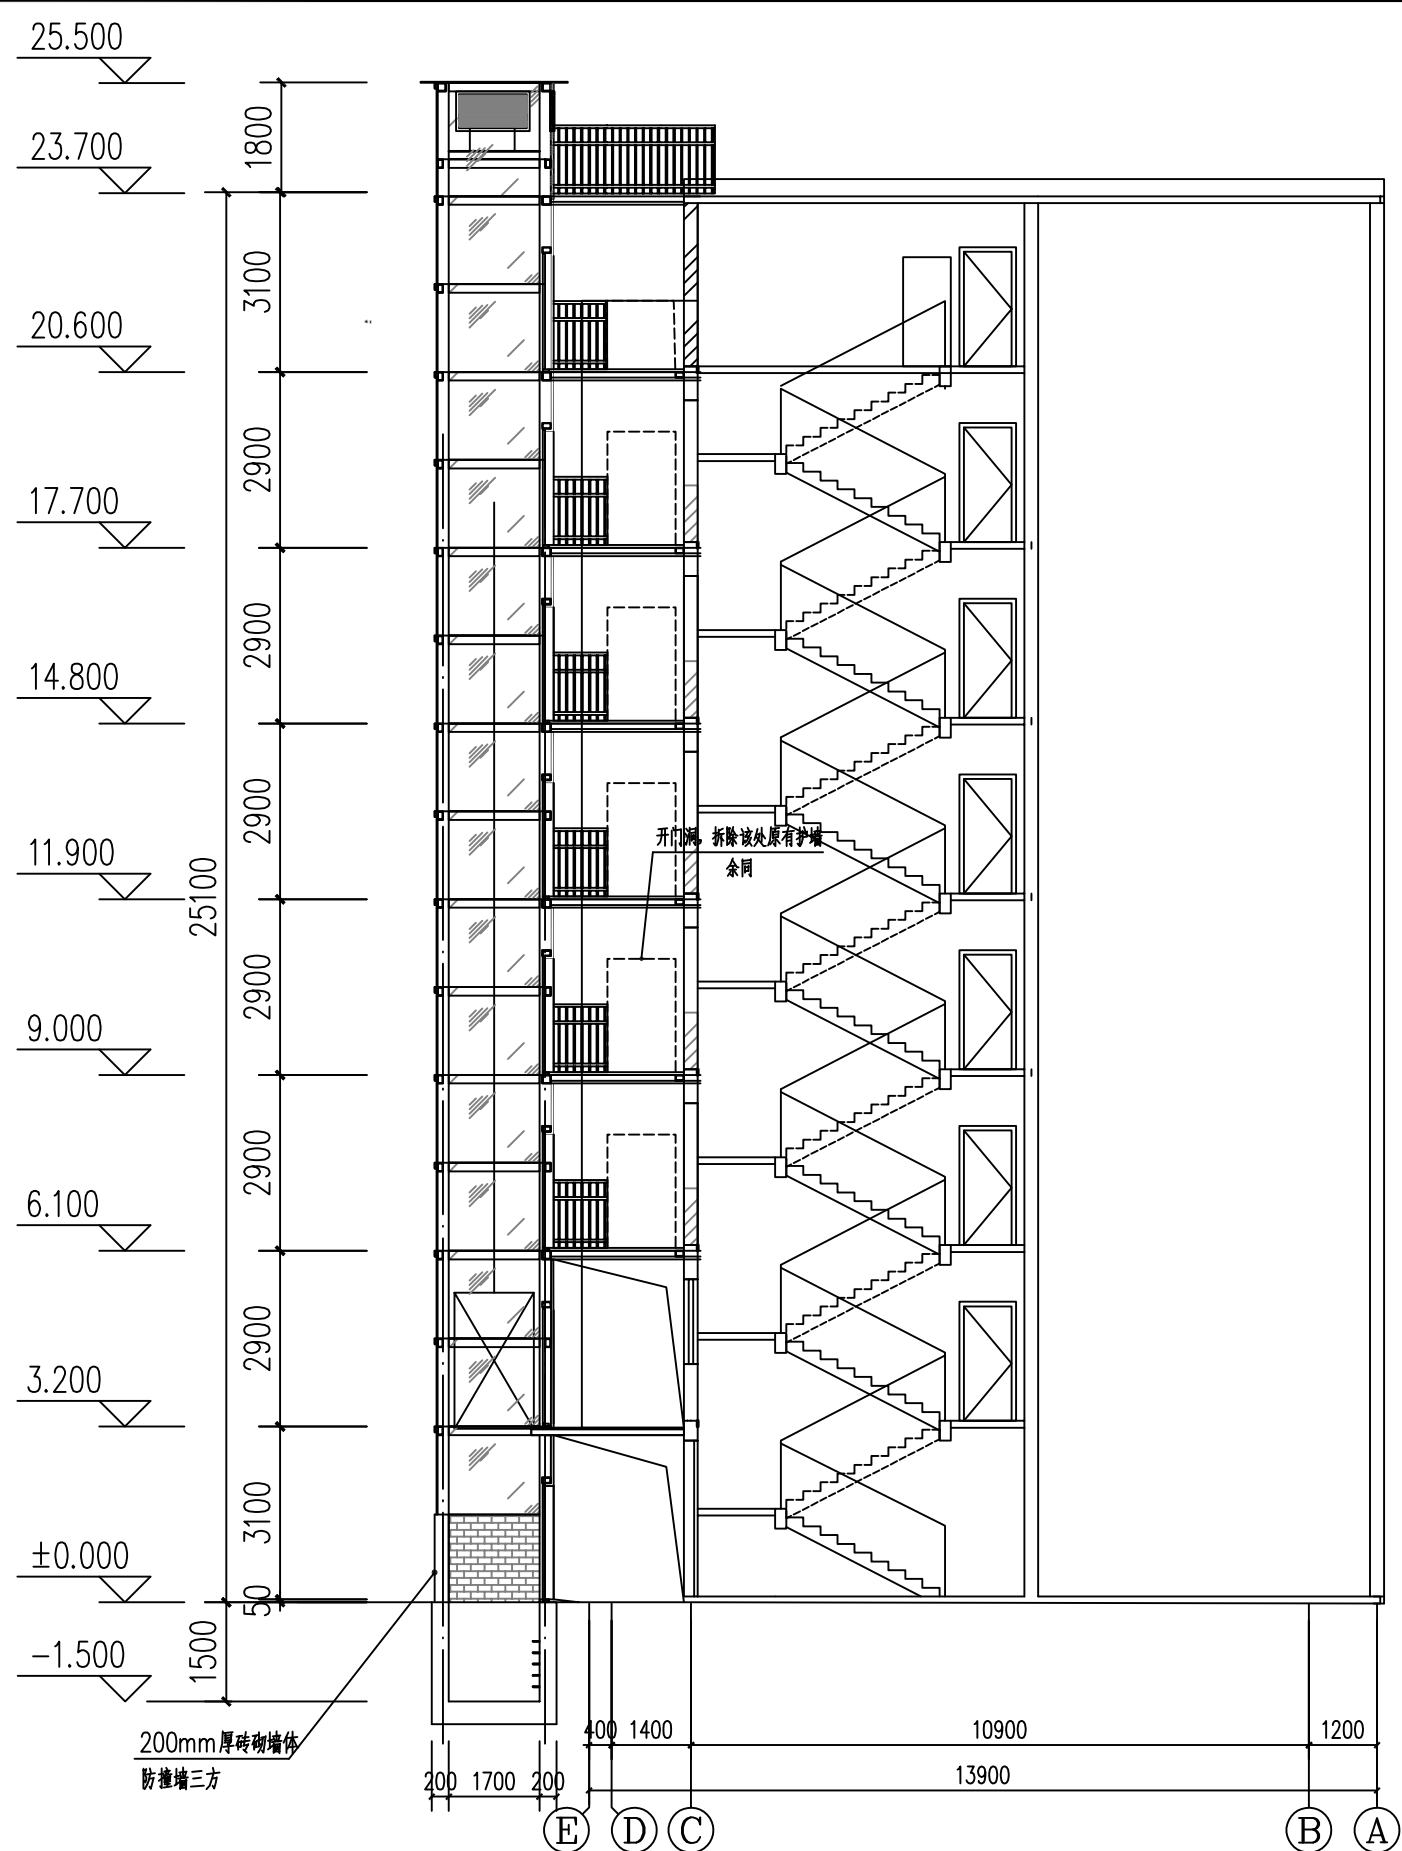

广东省建设工程勘察设计出图专用章
单位名称:博智顺为勘测规划设计有限公司
业务范围:建筑行业(建筑工程)丙级;市政行业(道路工程、排水工程、给水工程)专业丙级
资质证书编号:A444011858
有效期至:2026年04月14日

E~A 轴剖面图 1:200

博智顺为勘测规划设计有限公司	工程名称	佛冈县怡景花园3栋2梯加装电梯	项目负责人	廖龙飞	设计	刘婷婷	图名	建筑剖面图				
	单项名称		专业负责人	廖龙飞	审核	廖龙飞	复核	王建华	日期		图号	JS-07