



中群设计

ZHONGQUN DESIGN

中群设计集团有限公司

石角镇教育路298号泰康新村7幢  
泰寿梯加装电梯项目

报规图

广东省建设工程勘察设计出图专用章  
单位名称：中群设计集团有限公司  
业务范围：建筑行业建筑工程乙级、电力行业建筑工程乙级、  
市政行业给水工程乙级、市政行业排水工程乙级、  
市政行业燃气工程乙级、市政行业热力工程乙级、  
资质证书编号：A244408462  
有效期至：2025年06月17日

中华人民共和国一级注册建筑师  
姓名：汤玉芳  
注册号：4440846-002  
有效期至：至2027年1月

图纸目录				
序号	图号	图名	图幅	备注
报规图				
1	报规-01	图纸目录	A3	
2	报规-02	设计说明	A3	
3	报规-03	总平面图	A3	
4	报规-04	改建前日照分析图	A3	
5	报规-05	改建后日照分析图	A3	
6				
7				
8				
9				
10				
11				
12				
13				
14				
15				
16				
17				
18				
19				
20				
21				

中群设计  
ZHONGQUN DESIGN

- 除特别说明外,所有尺寸均以毫米为单位
- 图中以所注尺寸为基准,勿用尺度量
- Unless otherwise stated, all dimensions are in mm
- The dimensions specified in Figure are, no scale.


工程名称  
PROJECT NAME  
石角镇教育路298号泰康新村7幢  
泰寿梯加装电梯项目

中华人民共和国一级注册建筑师

姓名：汤玉芳  
注册号：4440846-002  
有效期至：2027年1月

[illegible]



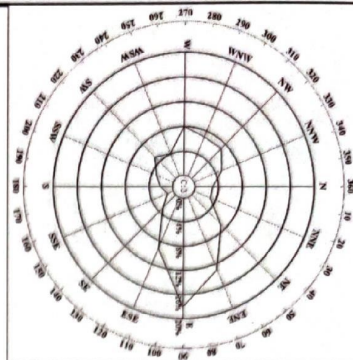

总平面图 1:100


标高换算:  $\pm 0.000 = 67.500$

说明:

加装电梯高度:  $H = 26.55\text{m}$

加装电梯占地面积:  $S = 5.63\text{m}^2$

加装电梯总建筑面积:  $S = 58.13\text{m}^2$

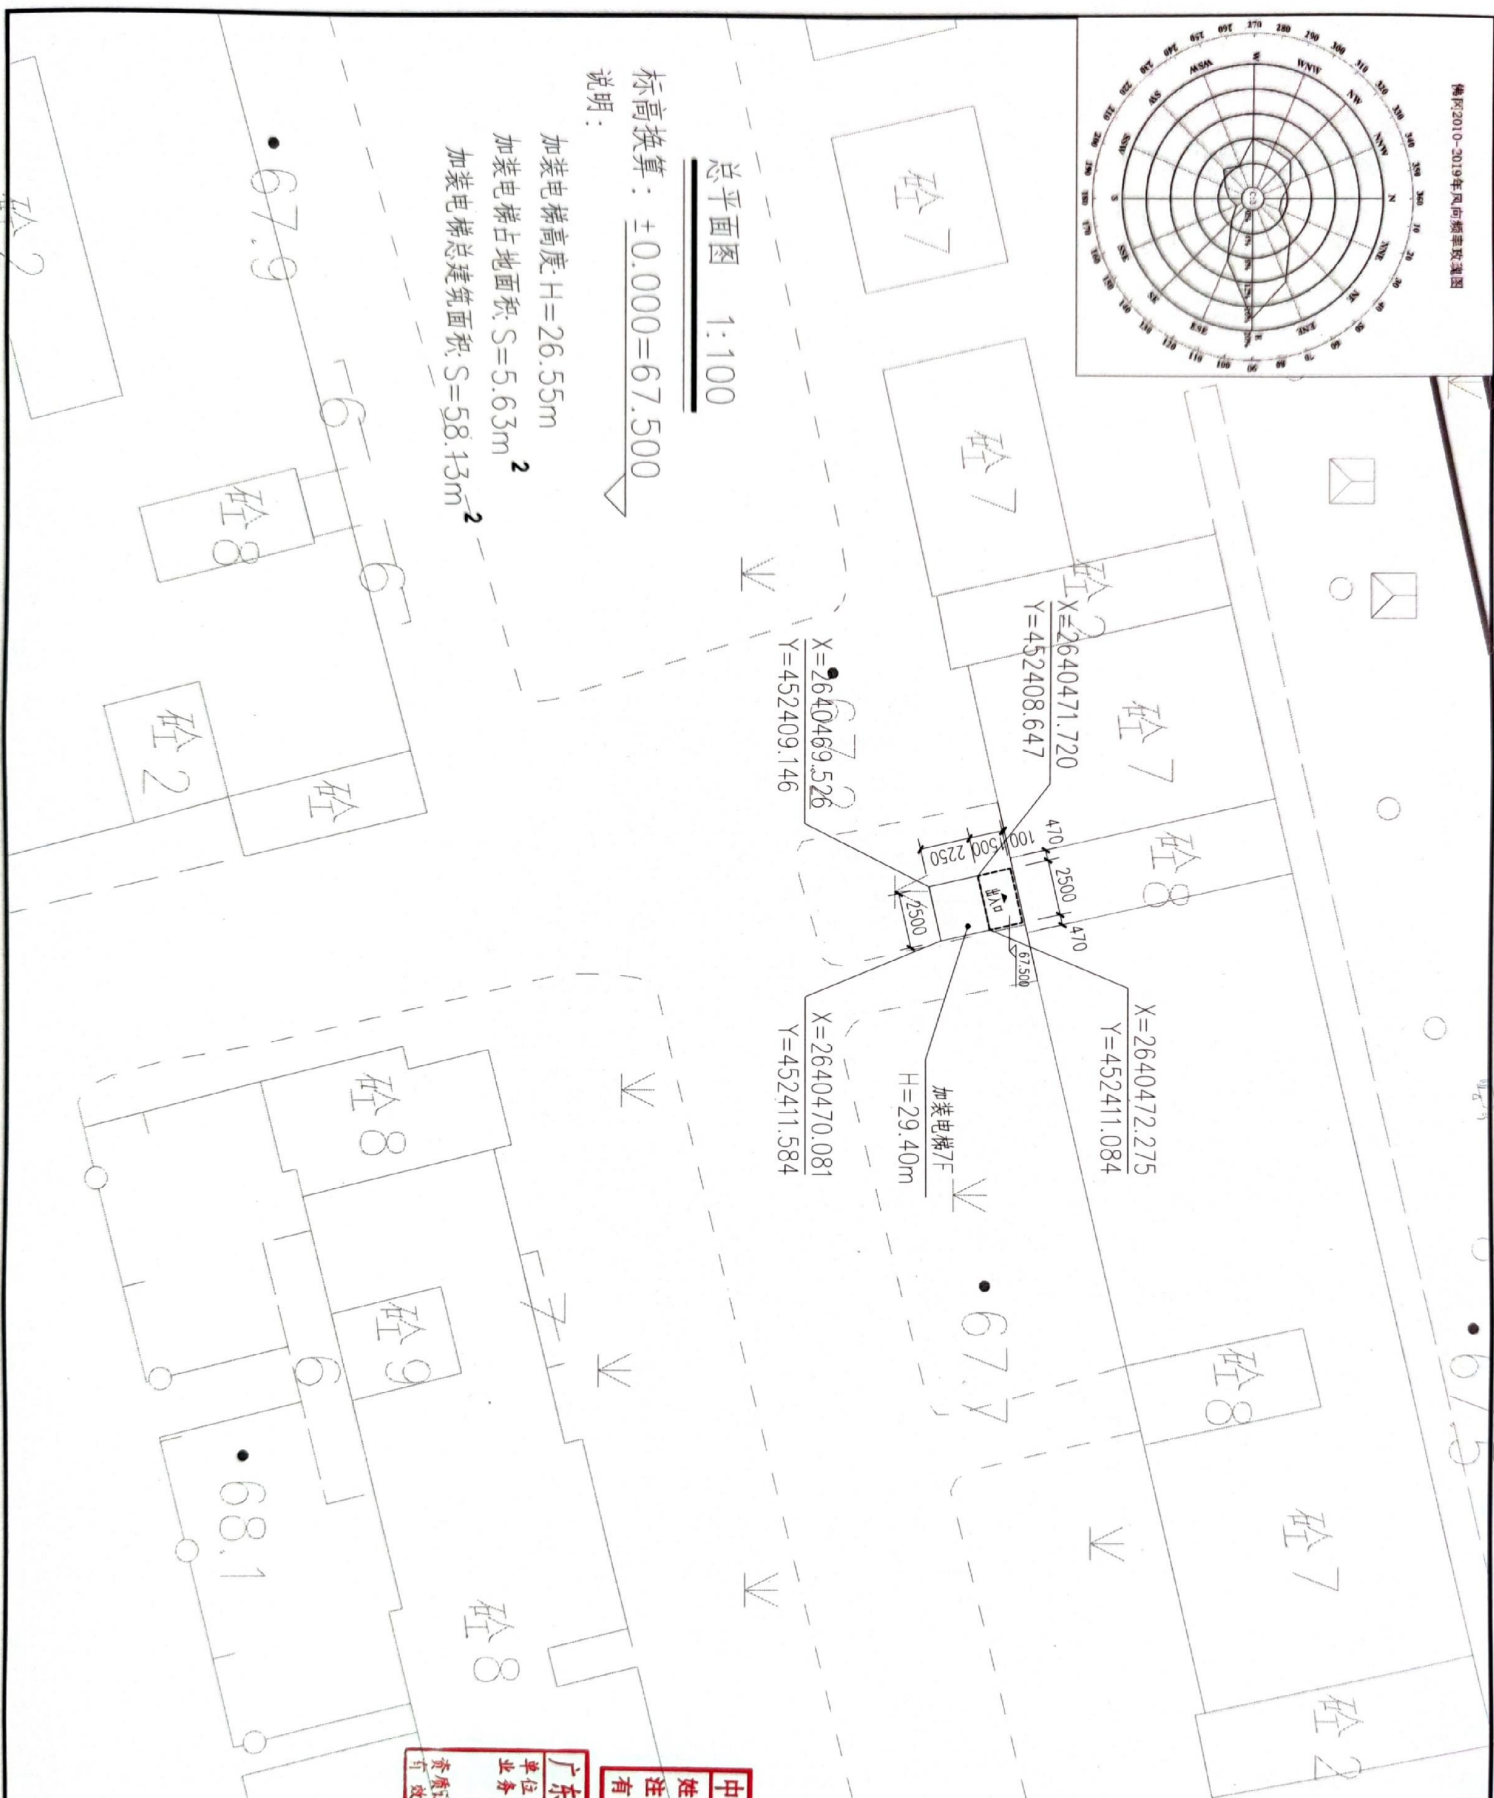

中群设计  
ZHONGQUN DESIGN

中群设计集团有限公司  
Zhongqun Design Co., Ltd.

- 除特别注明外, 所有尺寸均以毫米为单位
- 图中以所注尺寸为准, 勿用尺度量
- Dimensions are in mm, all dimensions are in mm
- The dimensions specified in the figure shall be used

建设单位

建设单位  
陈维树、宋福强、朱德等十人

工程名称

工程名称  
石角镇教育路298号泰康新村幢  
泰寿梯加装电梯项目

注册印章

中华人民共和国一级注册建筑师

姓名: 汤玉芳

注册编号: 440846-002  
有效期至: 2027年1月



广东省建设工程勘察设计出图专用章

单位名称: 中群设计集团有限公司

业务编号: 2025-5-A06

资质证书编号: 2025-5-A06

有效期至: 2025-5-17

设计负责人: 汤玉芳

制图: 汤玉芳

图名: 总平面图

图例: 参照图

设计阶段: 1:100

设计编号: 2025-5-A06

图号: 02

专业: 建筑

归档日期: 2025-05





ZHONGQUN DESIGN

中群设计集团有限公司  
Zhong qun Design Co., Ltd.

- 建设单位：中国石化集团北京燕山分公司
- 监理单位：天津经济技术开发区永泰工程咨询有限公司
- 设计单位：天津市市政工程设计院
- 勘察单位：天津市地质工程勘察院
- 施工单位：天津经济技术开发区永泰工程咨询有限公司
- 监理单位：天津经济技术开发区永泰工程咨询有限公司
- 建设单位：中国石化集团北京燕山分公司

石角镇教育路298号泰康新村7幢  
泰寿梯加装电梯项目

中华人民共和国一级注册建筑师  
姓名：汤玉芳  
注册编号：4440846-002  
有效期至：2027年1月

[illegible]

专业承接：工业、民用、建筑、装饰、工程、设计、项目、乙级、  
资质、证书、A2244408462  
专业、设计、工程、设计、项目、乙级、  
资质、证书、A2244408462

经济、发展、期、专、业、定、02、余、续、06、月、初、日

设计总负责人	汤玉芳	汤玉芳
PROJECT CHIEF		
制图		
CHART		


图纸名称	DOMAINS TITLE
改建前日照分析图	

设计阶段 PHASE	报规图
图纸比例 SCALE	1:100
出图日期	

设计编号	2025-5-A06
PROJECT NO.	
图号	报规-03
DRAWING NO.	
专业	

PROJECTION	建 胞
DATE	2025.05



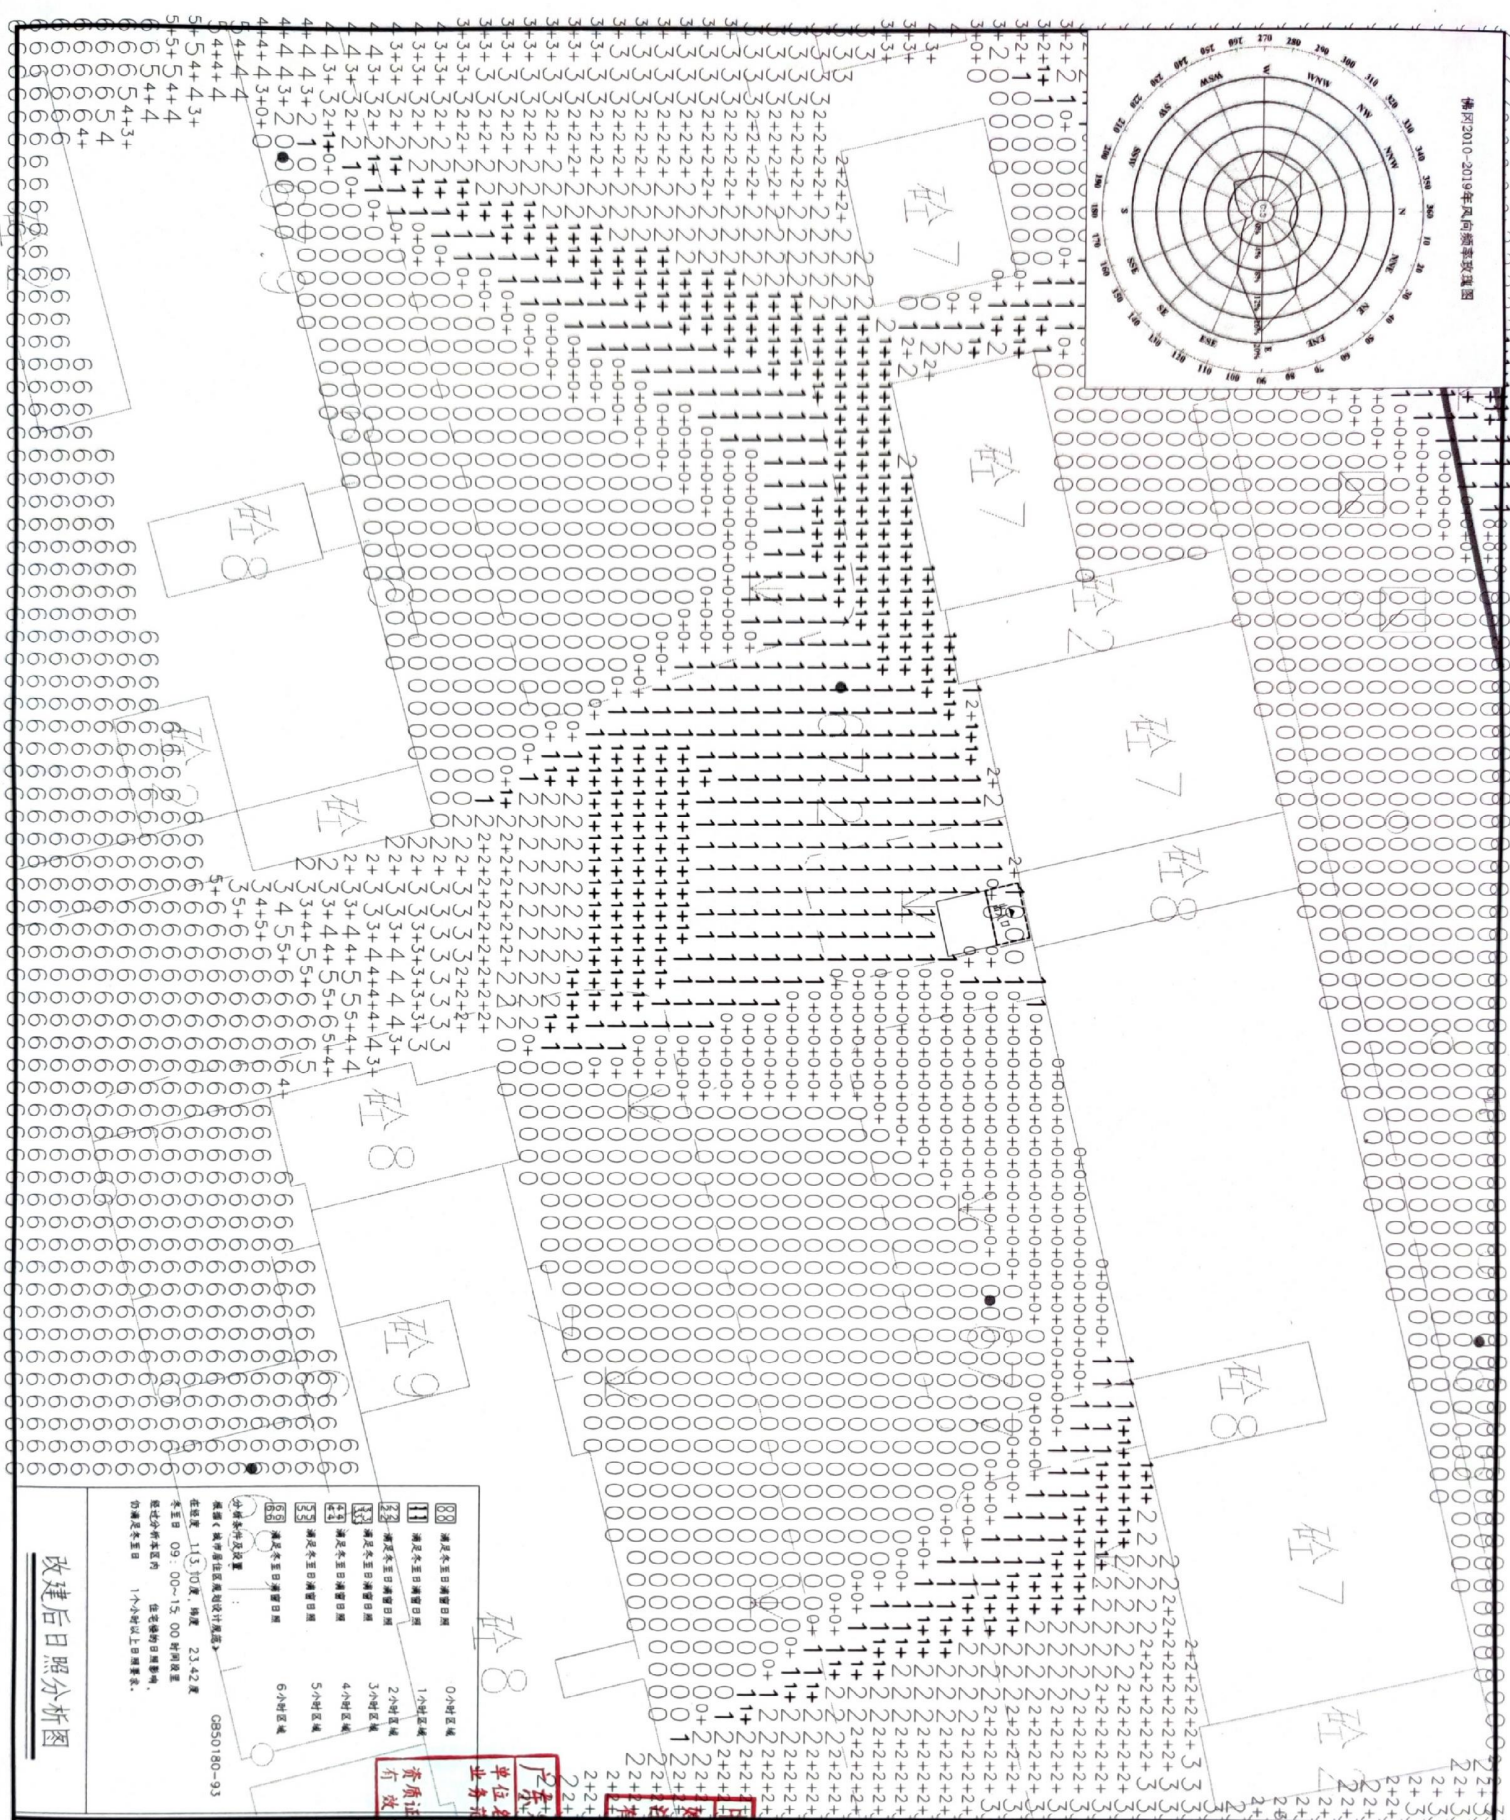

设计阶段	日照分析图
------	-------

● 按特殊注明，所有尺寸均为毫米为单位

● 图中所有标注尺寸均为通孔，如有尺寸调整

● Unless otherwise stated, all dimensions are in mm

● The dimensions specified in Figure are, no scale

建设单位

CONSTRUCTION UNIT

蓝维树、宋福强、朱然德等十人

工程名称

PROJECT NAME

石角镇教育路298号泰康新村7幢  
泰寿梯加装电梯项目

注册师印章

注册师姓名

注册师编号

注册师有效期

注册师单位

名： 汤 玉 芳

身份证号 4440846-002

有效期 至2027年1月



注册师单位

设计单位

DESIGN UNIT

广东建筑设计院有限公司

设计阶段

DESIGN STAGE

初步设计

图纸比例

SCALE

1:100

设计编号

PROJECT NO.

2025-5-A06

图 号

DRAWING NO.

报建-04

专 业

SPECIALIZATION

建筑

设计日期

DATE

2025.05

图 纸 名 称

DRAWING TITLE

改建后日照分析图

制 图

DRAWER

陈玉芳

审核

CHECKER

陈玉芳

设计日期

DESIGN DATE

2025.05.23

审核日期

CHECK DATE

2025.06.04

设计人

DESIGNER

陈玉芳

审核人

CHECKER

陈玉芳