

文中街六巷11号楼加装电梯


报 建 图

中华人民共和国二级注册建筑师
姓 名：吴 戴 权
注册号：4412002-0003
有效期至：至2026年07月



工程勘察设计出图专用章
单位名称：中鹰国际设计有限公司
单位名称：建筑装饰丙级
单位名称：市政行业丙级
资质编号：A444010284

二〇二五年六月

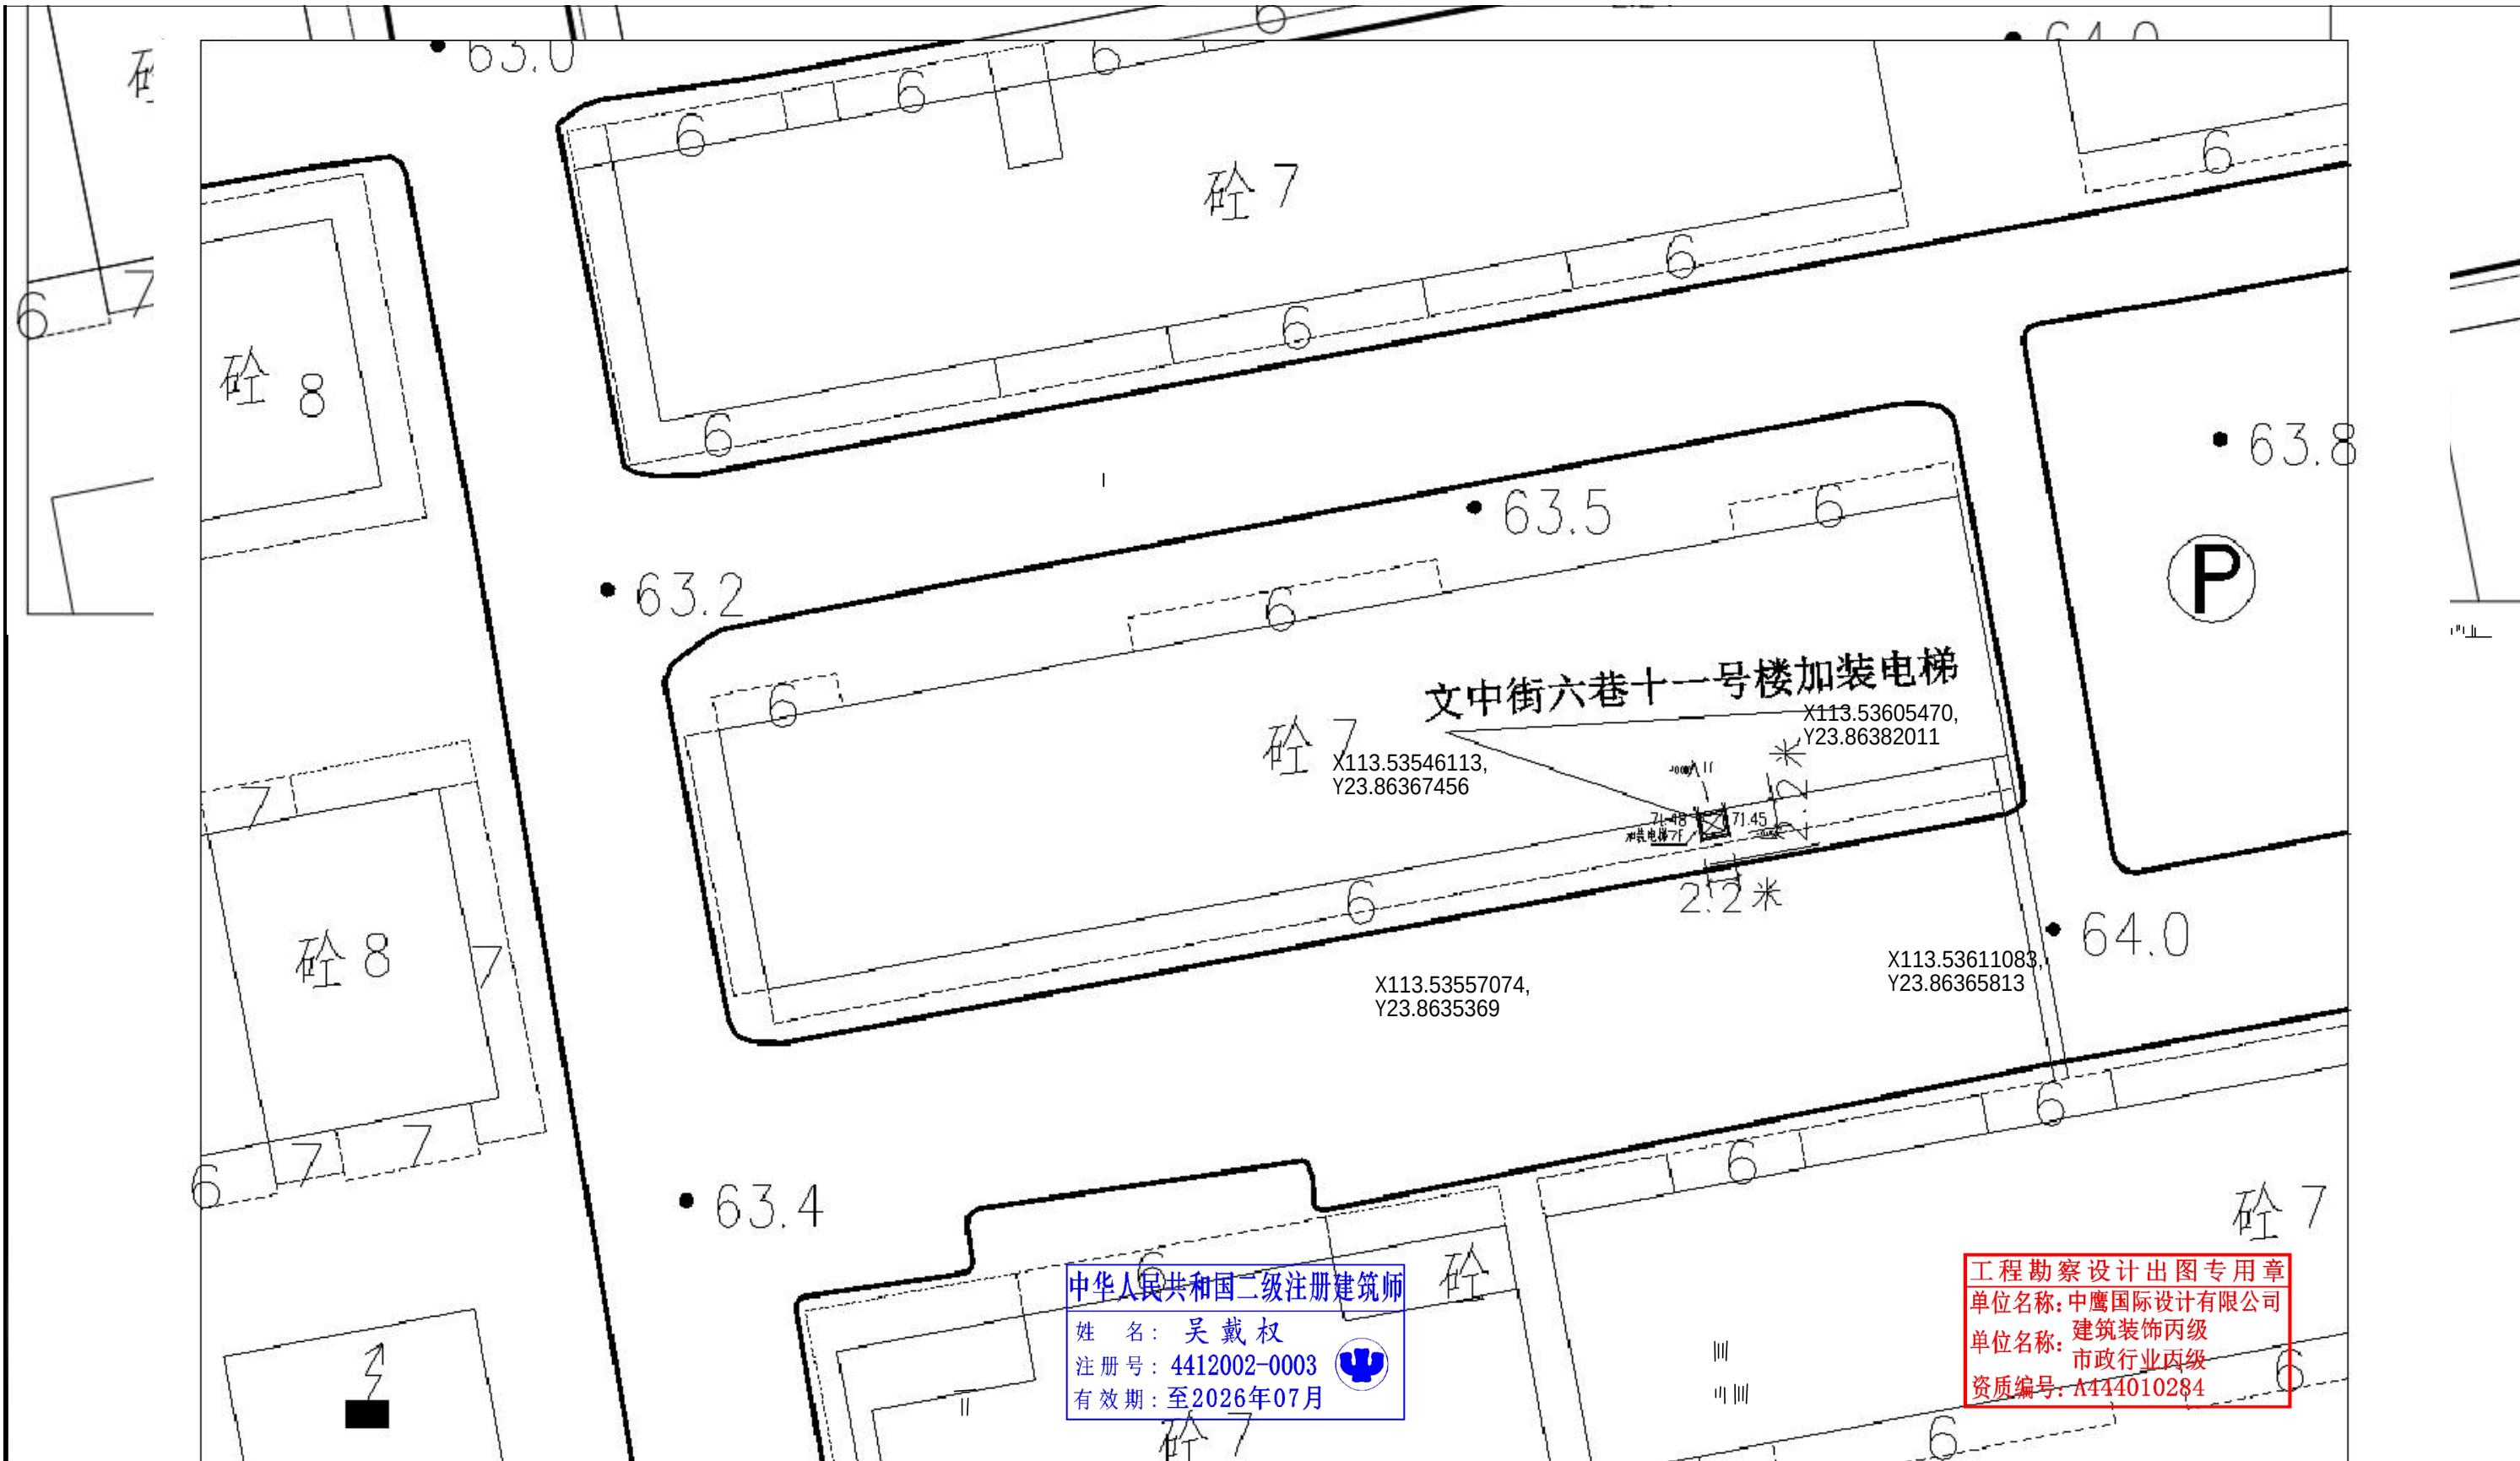


中华人民共和国二级注册建筑师
姓名: 吴戴权
注册号: 4412002-0003
有效期至: 至2026年07月

工程勘察设计出图专用章
单位名称: 中鹰国际设计有限公司
单位名称: 建筑装饰丙级
资质编号: A444010284

- 规划建筑物
- 现状建筑物
- 道路中心线

中鹰国际设计有限公司 资质: 丙级 编号: A444010284				建设单位	
工程名称: 文中街六巷11号加装电梯				业务号	
审定	李辉玲	制图	李斌	总平面图	
审核		设计	林必忠		
总负责	吴戴权	校对	吴超		
专业负责					
审图编号				图纸内容	日期
					2025.06

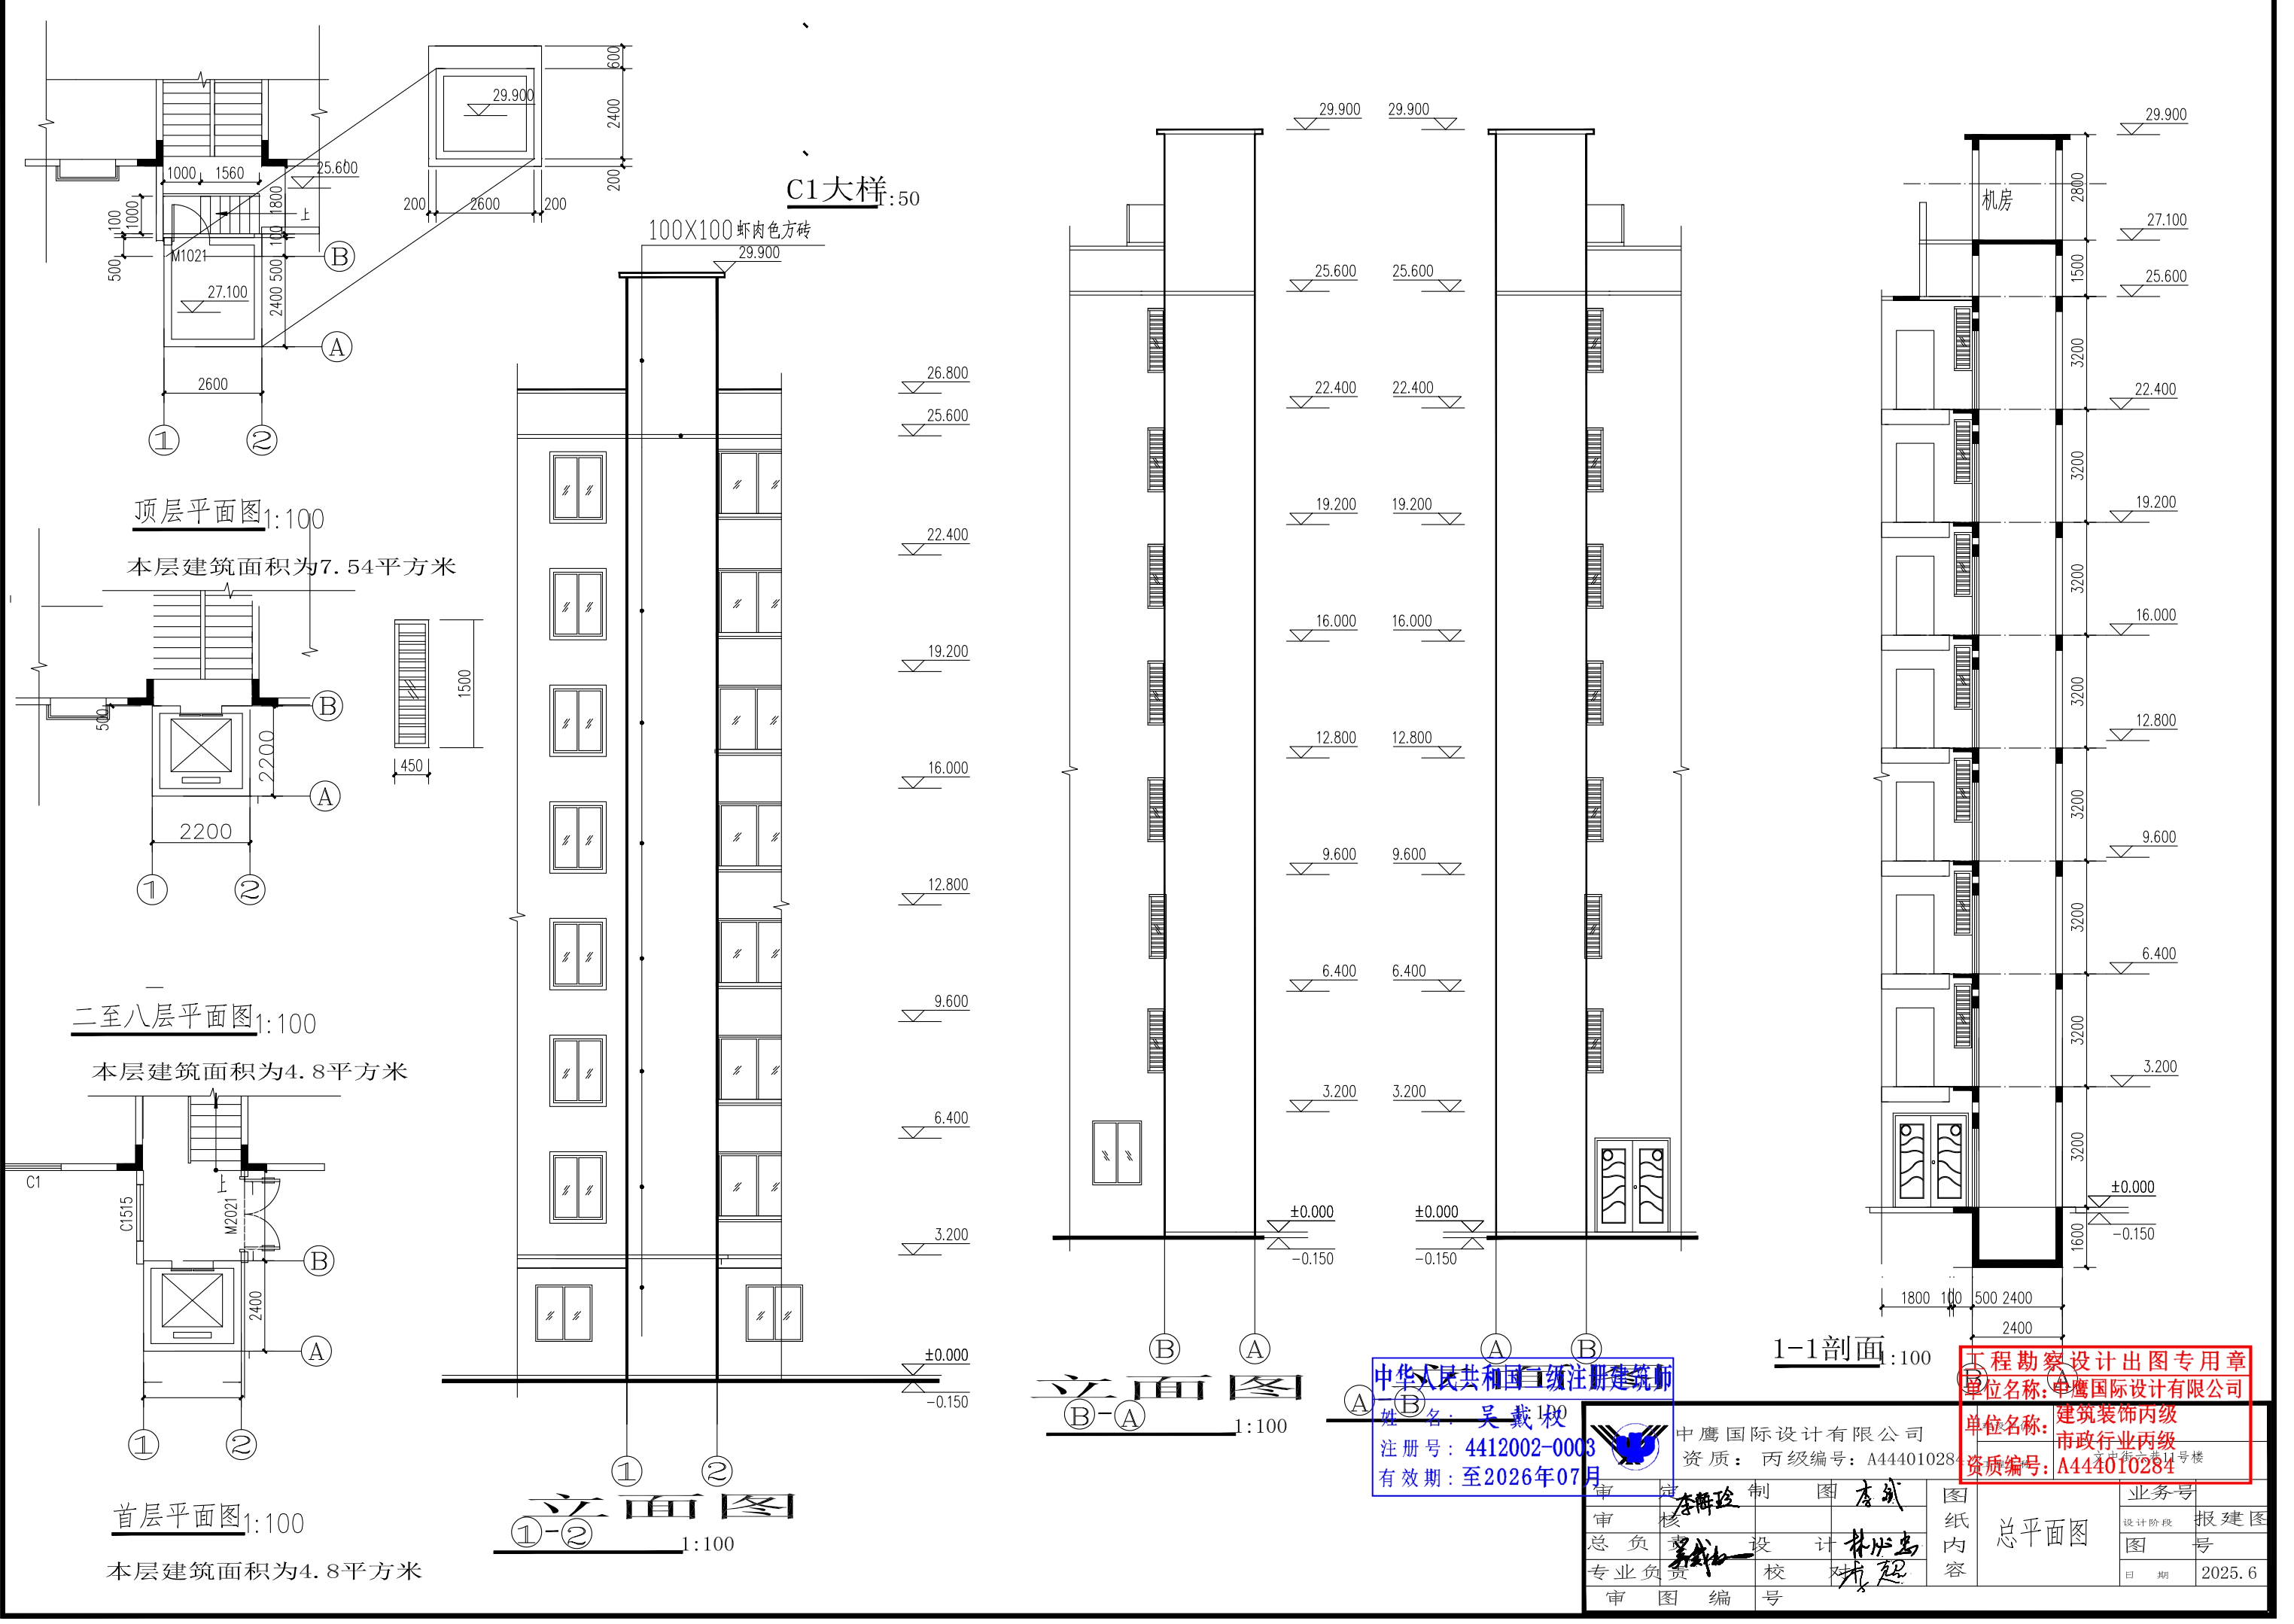

顶层平面图 1:100

本层建筑面积为7.54平方米

二至八层平面图 1:100

本层建筑面积为4.8平方米

首层平面图 1:100

本层建筑面积为4.8平方米

C1大样 1:50

立面图 1:100

1-1剖面 1:100

中华人民共和国注册建筑师
姓名: 吴戴权
注册号: 4412002-0003
有效期至: 至2026年07月



中鹰国际设计有限公司
资质: 丙级编号: A44401028

工程勘察设计出图专用章
单位名称: 中鹰国际设计有限公司
单位名称: 建筑装饰内级
市政行业丙级
资质编号: A444010284

审核	李梅玲	制图	李斌	图	业务号
审核	李斌	设计	李斌	图	设计阶段
专业负责	李斌	校对	李斌	图	图号
审图编号				图	日期
				总平面图	2025.6