





建筑   ARCH.			暖通   HVAC	
结构   STRUCT.			给排水   Plumbing	
强电   ELEC.			园林   GARDEN	
弱电   ELV			燃气   GAS	

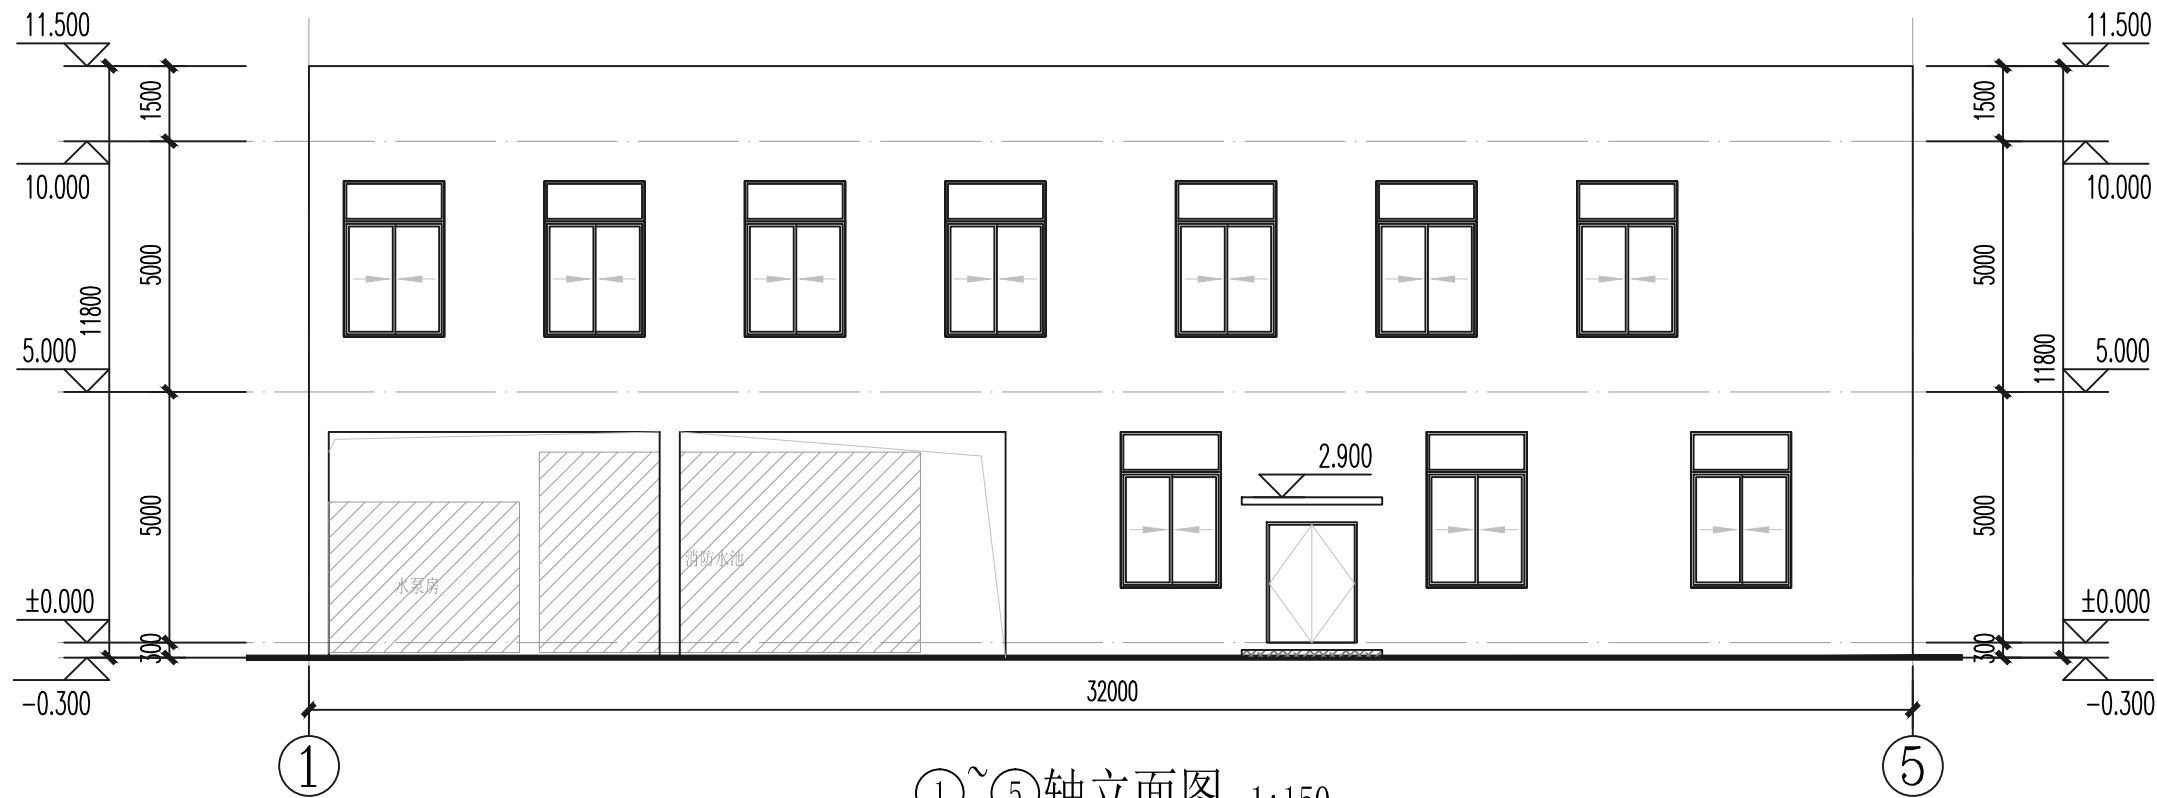

①~⑤轴立面图 1:150

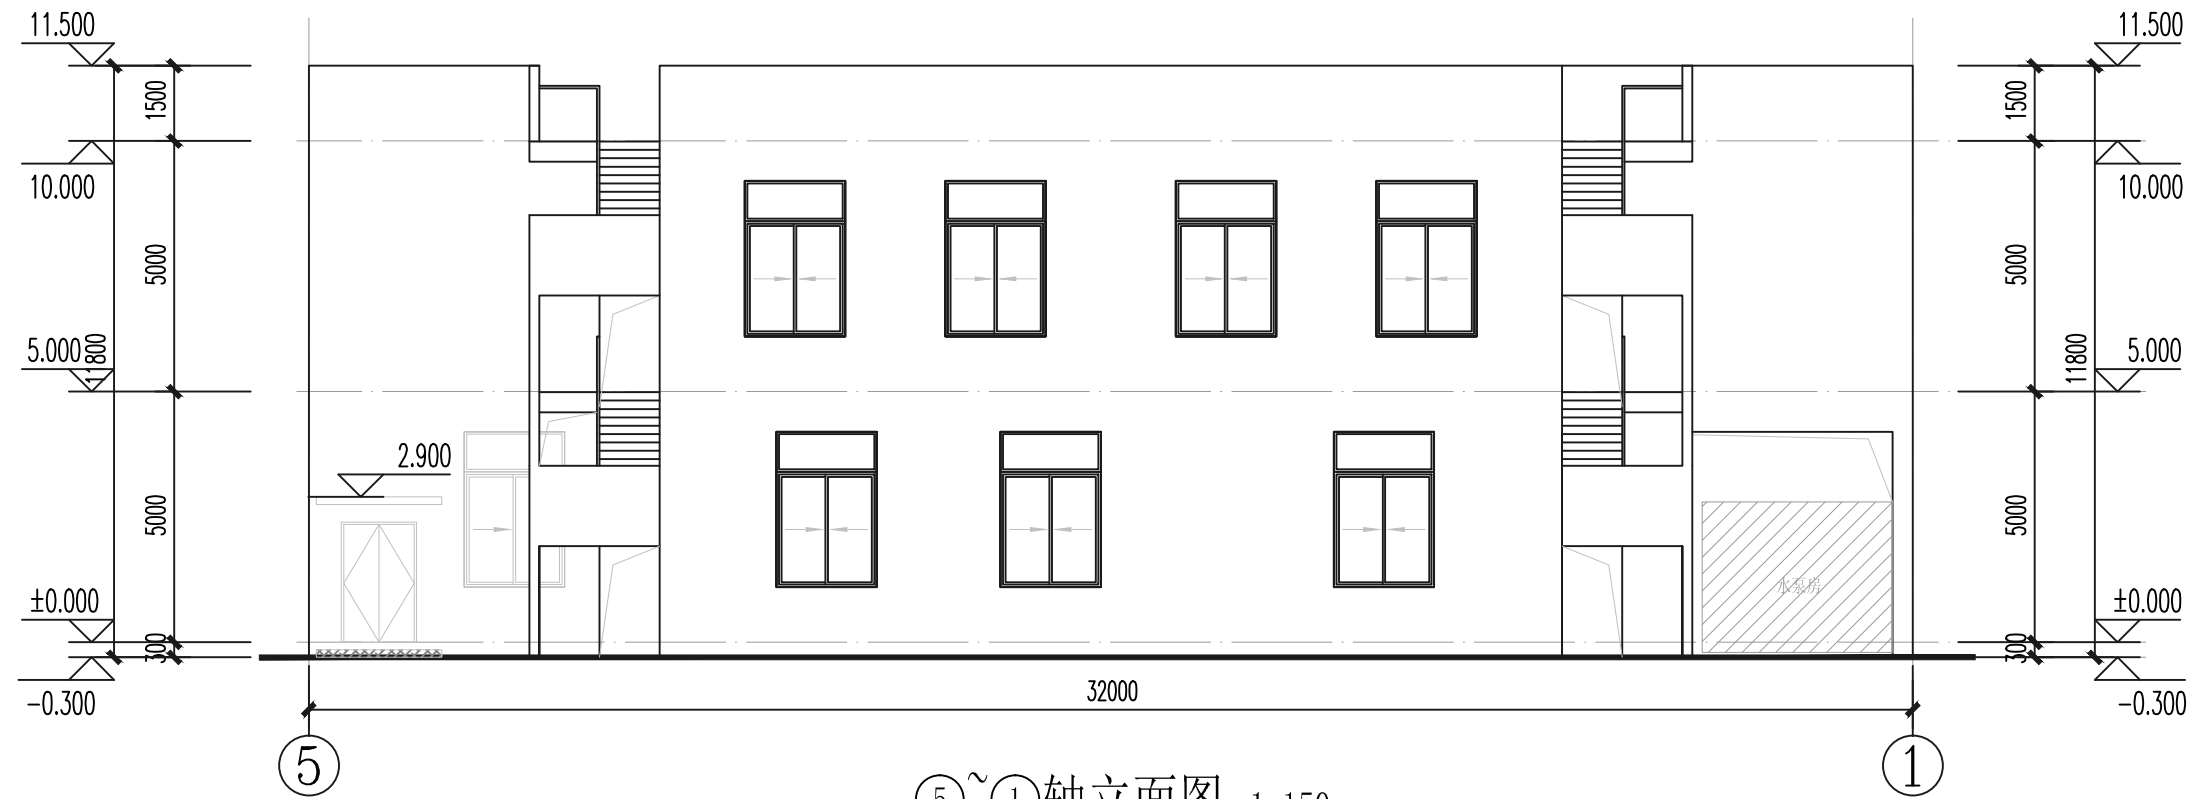

⑤~①轴立面图 1:150

材料	材料说明
	米白色外墙纸皮砖
	室外水泥面台阶



领睿建设工程有限公司

Link&amp;R Construction Engineering Co., Ltd

建筑行业 建筑工程 甲级 编号: A144066189  
风景园林工程设计专项乙级编号: A244069964  
市政行业 给水、排水、道路工程 丙级  
公路行业 公路 丙级  
A444018248

注 明:

1. 本图纸必须取得政府相关主管部门批准及施工图审查机构等单位合格证后,方可用于施工。
2. 本图纸若有不完善或不详之处必须与我司会商后方可施工,不可按图纸量取尺寸施工。
3. 本图纸未经同意不得复制使用、泄露、散布。
4. 本图纸须经我司有效签章及附项目二维码,否则一律无效。

注 | Comments

岗位 \ 人员	印刷体 PRINT	签署 SIGNATURE
审定人 Approved by	杜凯	杜凯
项目负责人 Project manager	刘万山	刘万山
专业负责人 Profession manager	刘万山	刘万山
审核人 Verified by	谭慧清	谭慧清
校对人员 Checked by	冯杰斌	冯杰斌
设计 Designer	梁洁玲	梁洁玲

建设单位 CLIENT	佛冈县敦悟延和置业有限公司		
工程名称 PROJECT	新动力智造城建设项目-智动优谷A区		
子工程名称 SUB-PROJECT	设备房		
图纸名称 DRAWING TITLE	<div>①~⑤轴立面图</div> <div>⑤~①轴立面图</div>		
业务号 PROJECT NO.	LR-FS2025-J077	专 业 DISCIPLINE	建筑
日 期 DATE	2025.06	设计阶段 STAGE	报建图
版 本 号 INDEX	A	图 号 DRAWING NO.	J-04

归档二维码:

ARCHIVE QR CODE

