


德星街德星5巷3号西梯加装电梯

报建图

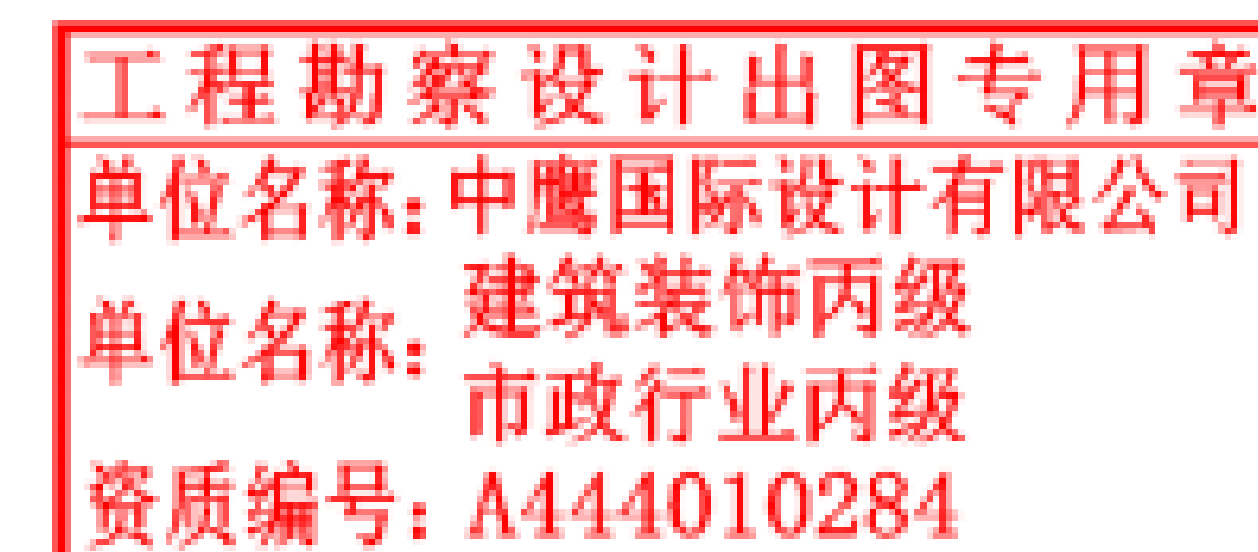

二〇二五年六月

设计说明:

本工程是佛冈县石角镇常青小区德星街德星5巷3号西梯楼，用地红线范围内的加装的电梯在住宅区内，有比较大空间，其建筑是八层住宅楼，建筑高度为28.5米。

根据《住宅设计规范GB50096-2011》的6.4.1要求:七层及七层以上住宅或住户入口层露面距室外设计地面的高度超过16米时必须设置电梯。所以佛冈县石角镇德星街德星5巷常青小区3号西梯加装电梯是可行的。

加建电梯的结构必须与原建筑物的结构分开。新加装电梯是采用框架结构，结构的使用年限为50年，符合建筑结构的使用安全。


加建电梯的施工图必须由资质的设计单位设计，方能施工。

加建电梯的结构的基礎与原建筑的基礎距离1.2米宽，有足够的工作面，满足结构施工安全。加建的电梯不会影响原建筑的结构和安全，并满足消防要求。

工程勘察设计出图专用章
单位名称:中鹰国际设计有限公司
单位名称:建筑装饰丙级
单位名称:市政行业丙级
资质编号: A444010284

中华人民共和国二级注册建筑师
姓名:吴戴权
注册号: 4412002-0003
有效期至:至2026年07月



中鹰国际设计有限公司 资质: 丙级编号: A444010284				建设单位	常青小区
审 定 李 琳 玲 制 图 李 斌				工程名称	德星街德星5巷3号西梯加装电梯
审 核 李 琳 玲				业务号	
总 负 责 李 琳 玲				设计阶段	报建图
专业负责 李 琳 玲				图 号	
审 图 编 号				日 期	2025.6

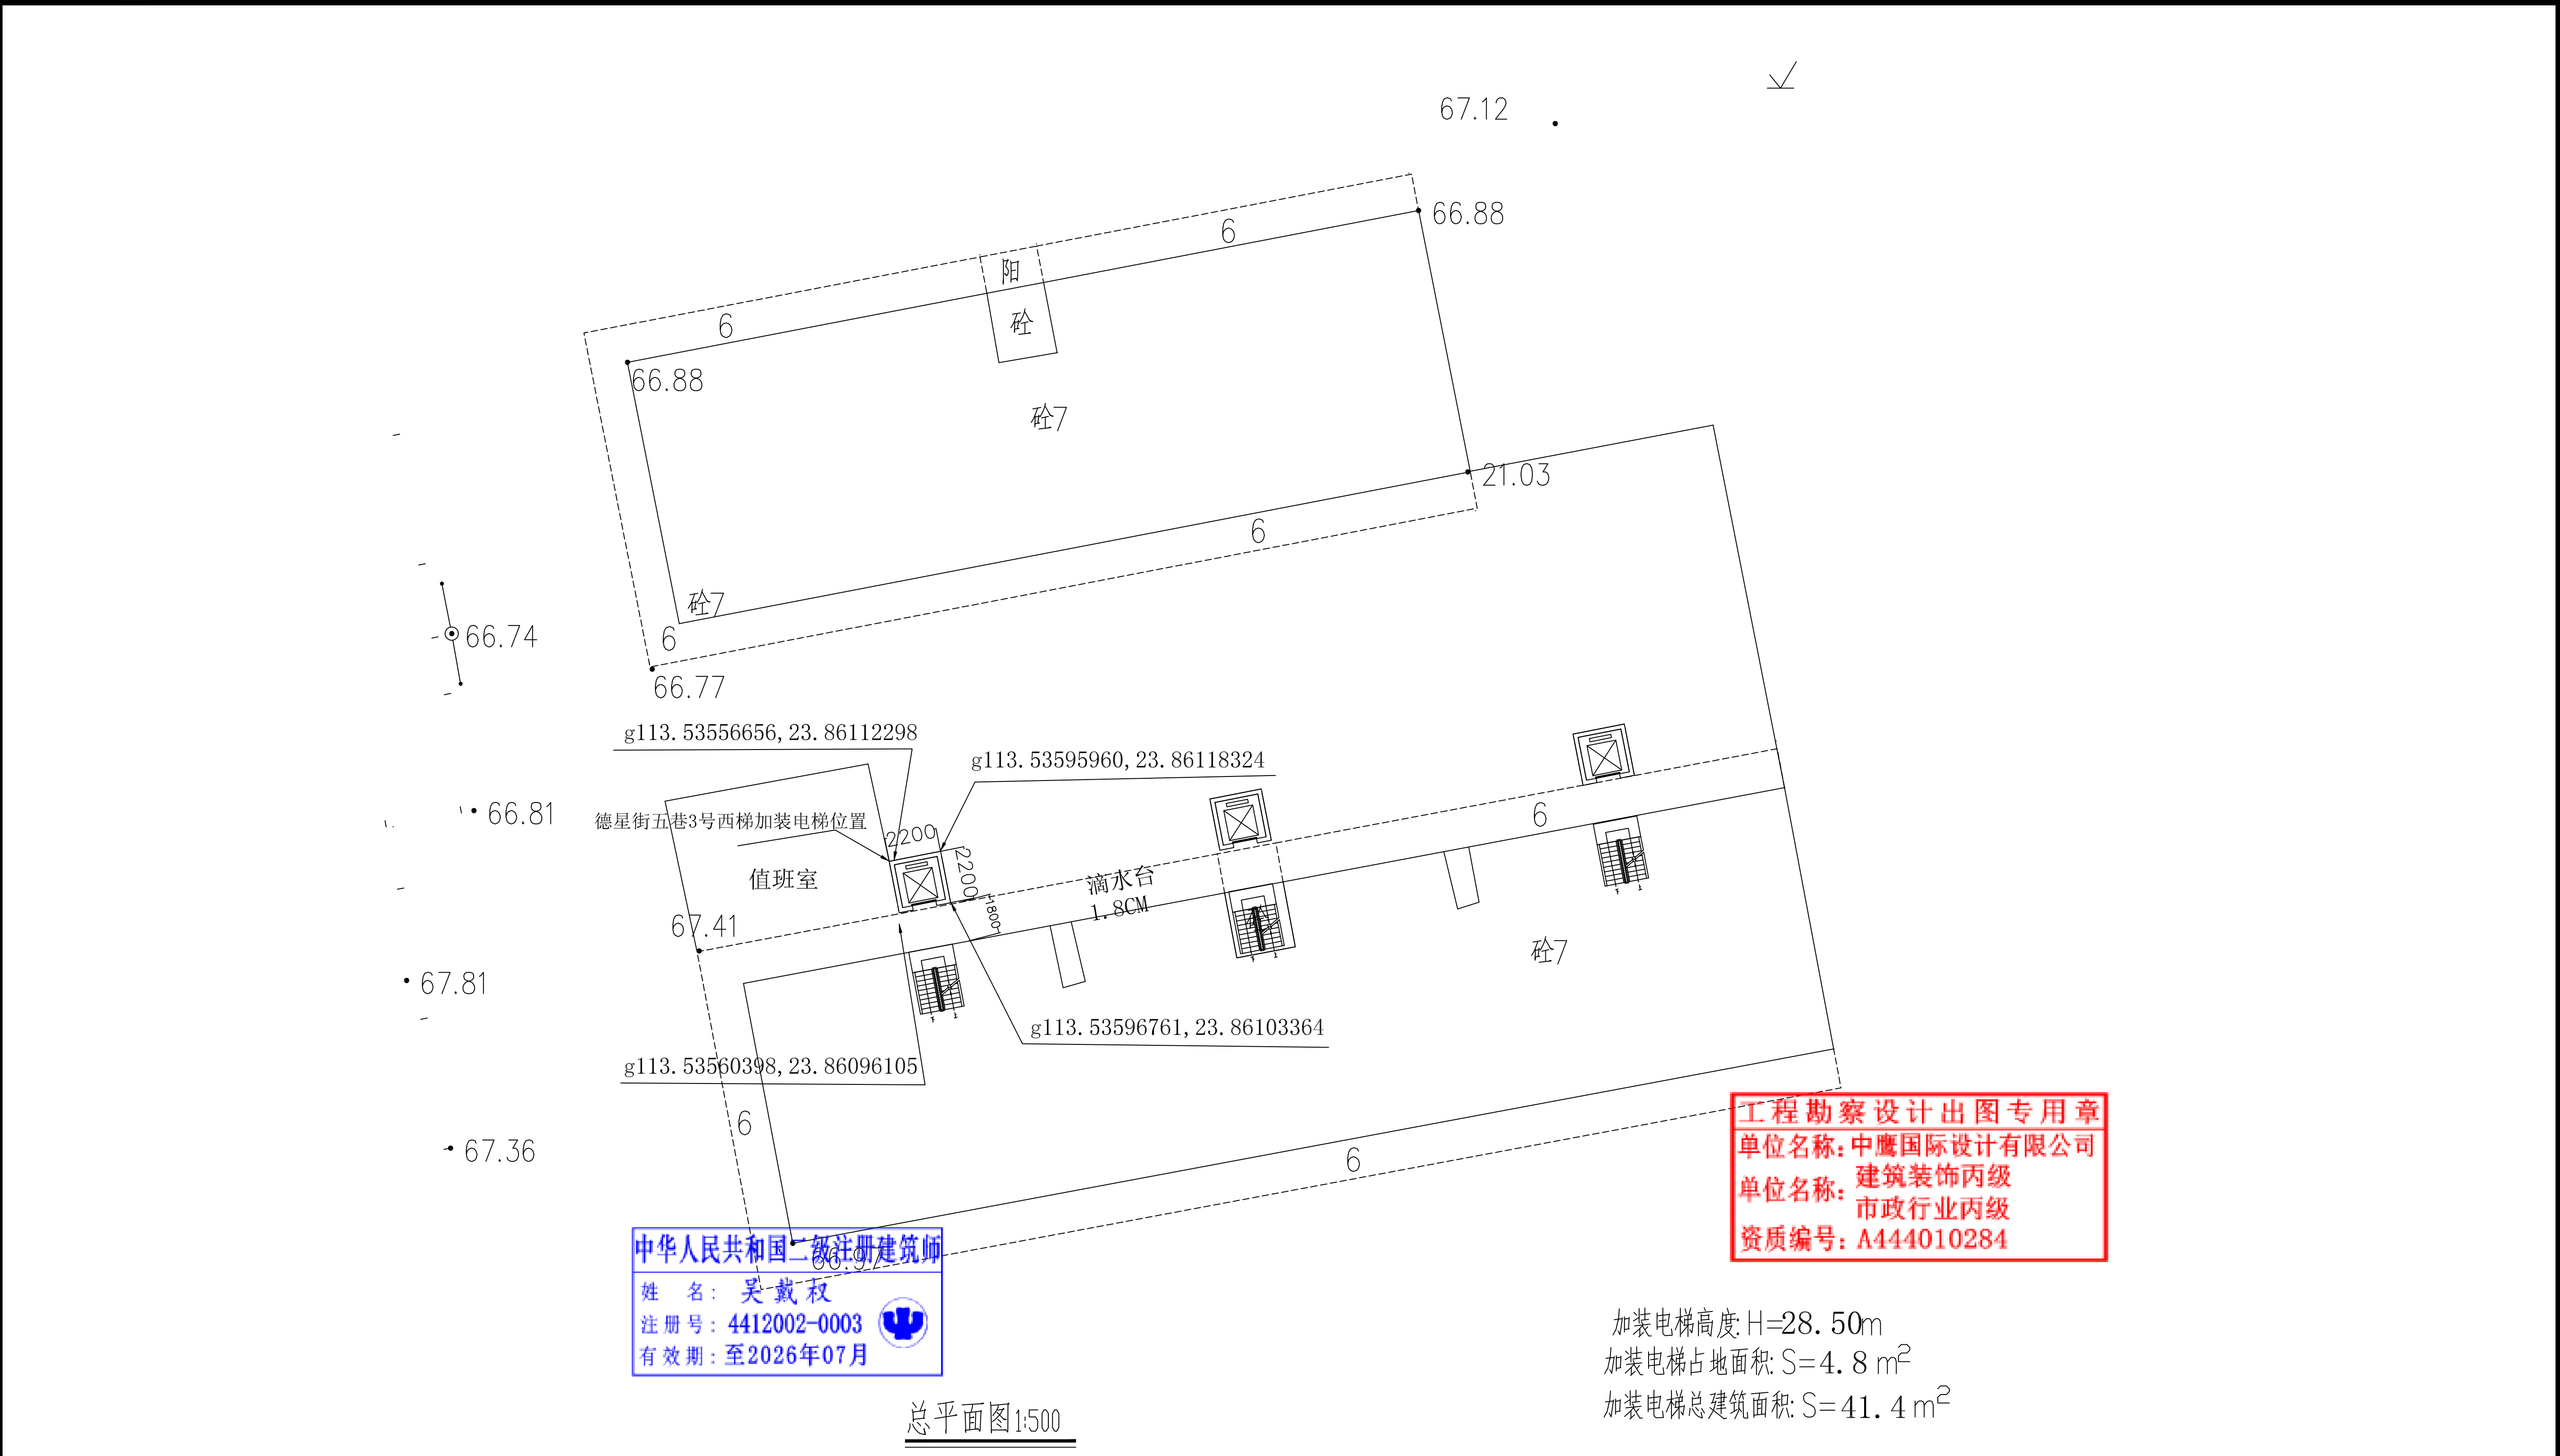

加装电梯高度: $H=28.50m$
加装电梯占地面积: $S=4.8\text{ m}^2$
加装电梯总建筑面积: $S=41.4\text{ m}^2$

- 规划建筑物
- 现状建筑物
- 道路中心线

中鹰国际设计有限公司 资质: 丙级编号: A444010284				建设单位	常青小区	
工程名称				工程名称	德星街德星5巷3号西梯加装电梯	
审	定	制	图	图 纸 内 容	业务号	
审	核				设计阶段	报建图
总 负	责	设	计		图 号	
专业负责		校	对		日 期	2025.6
审	图	编	号			

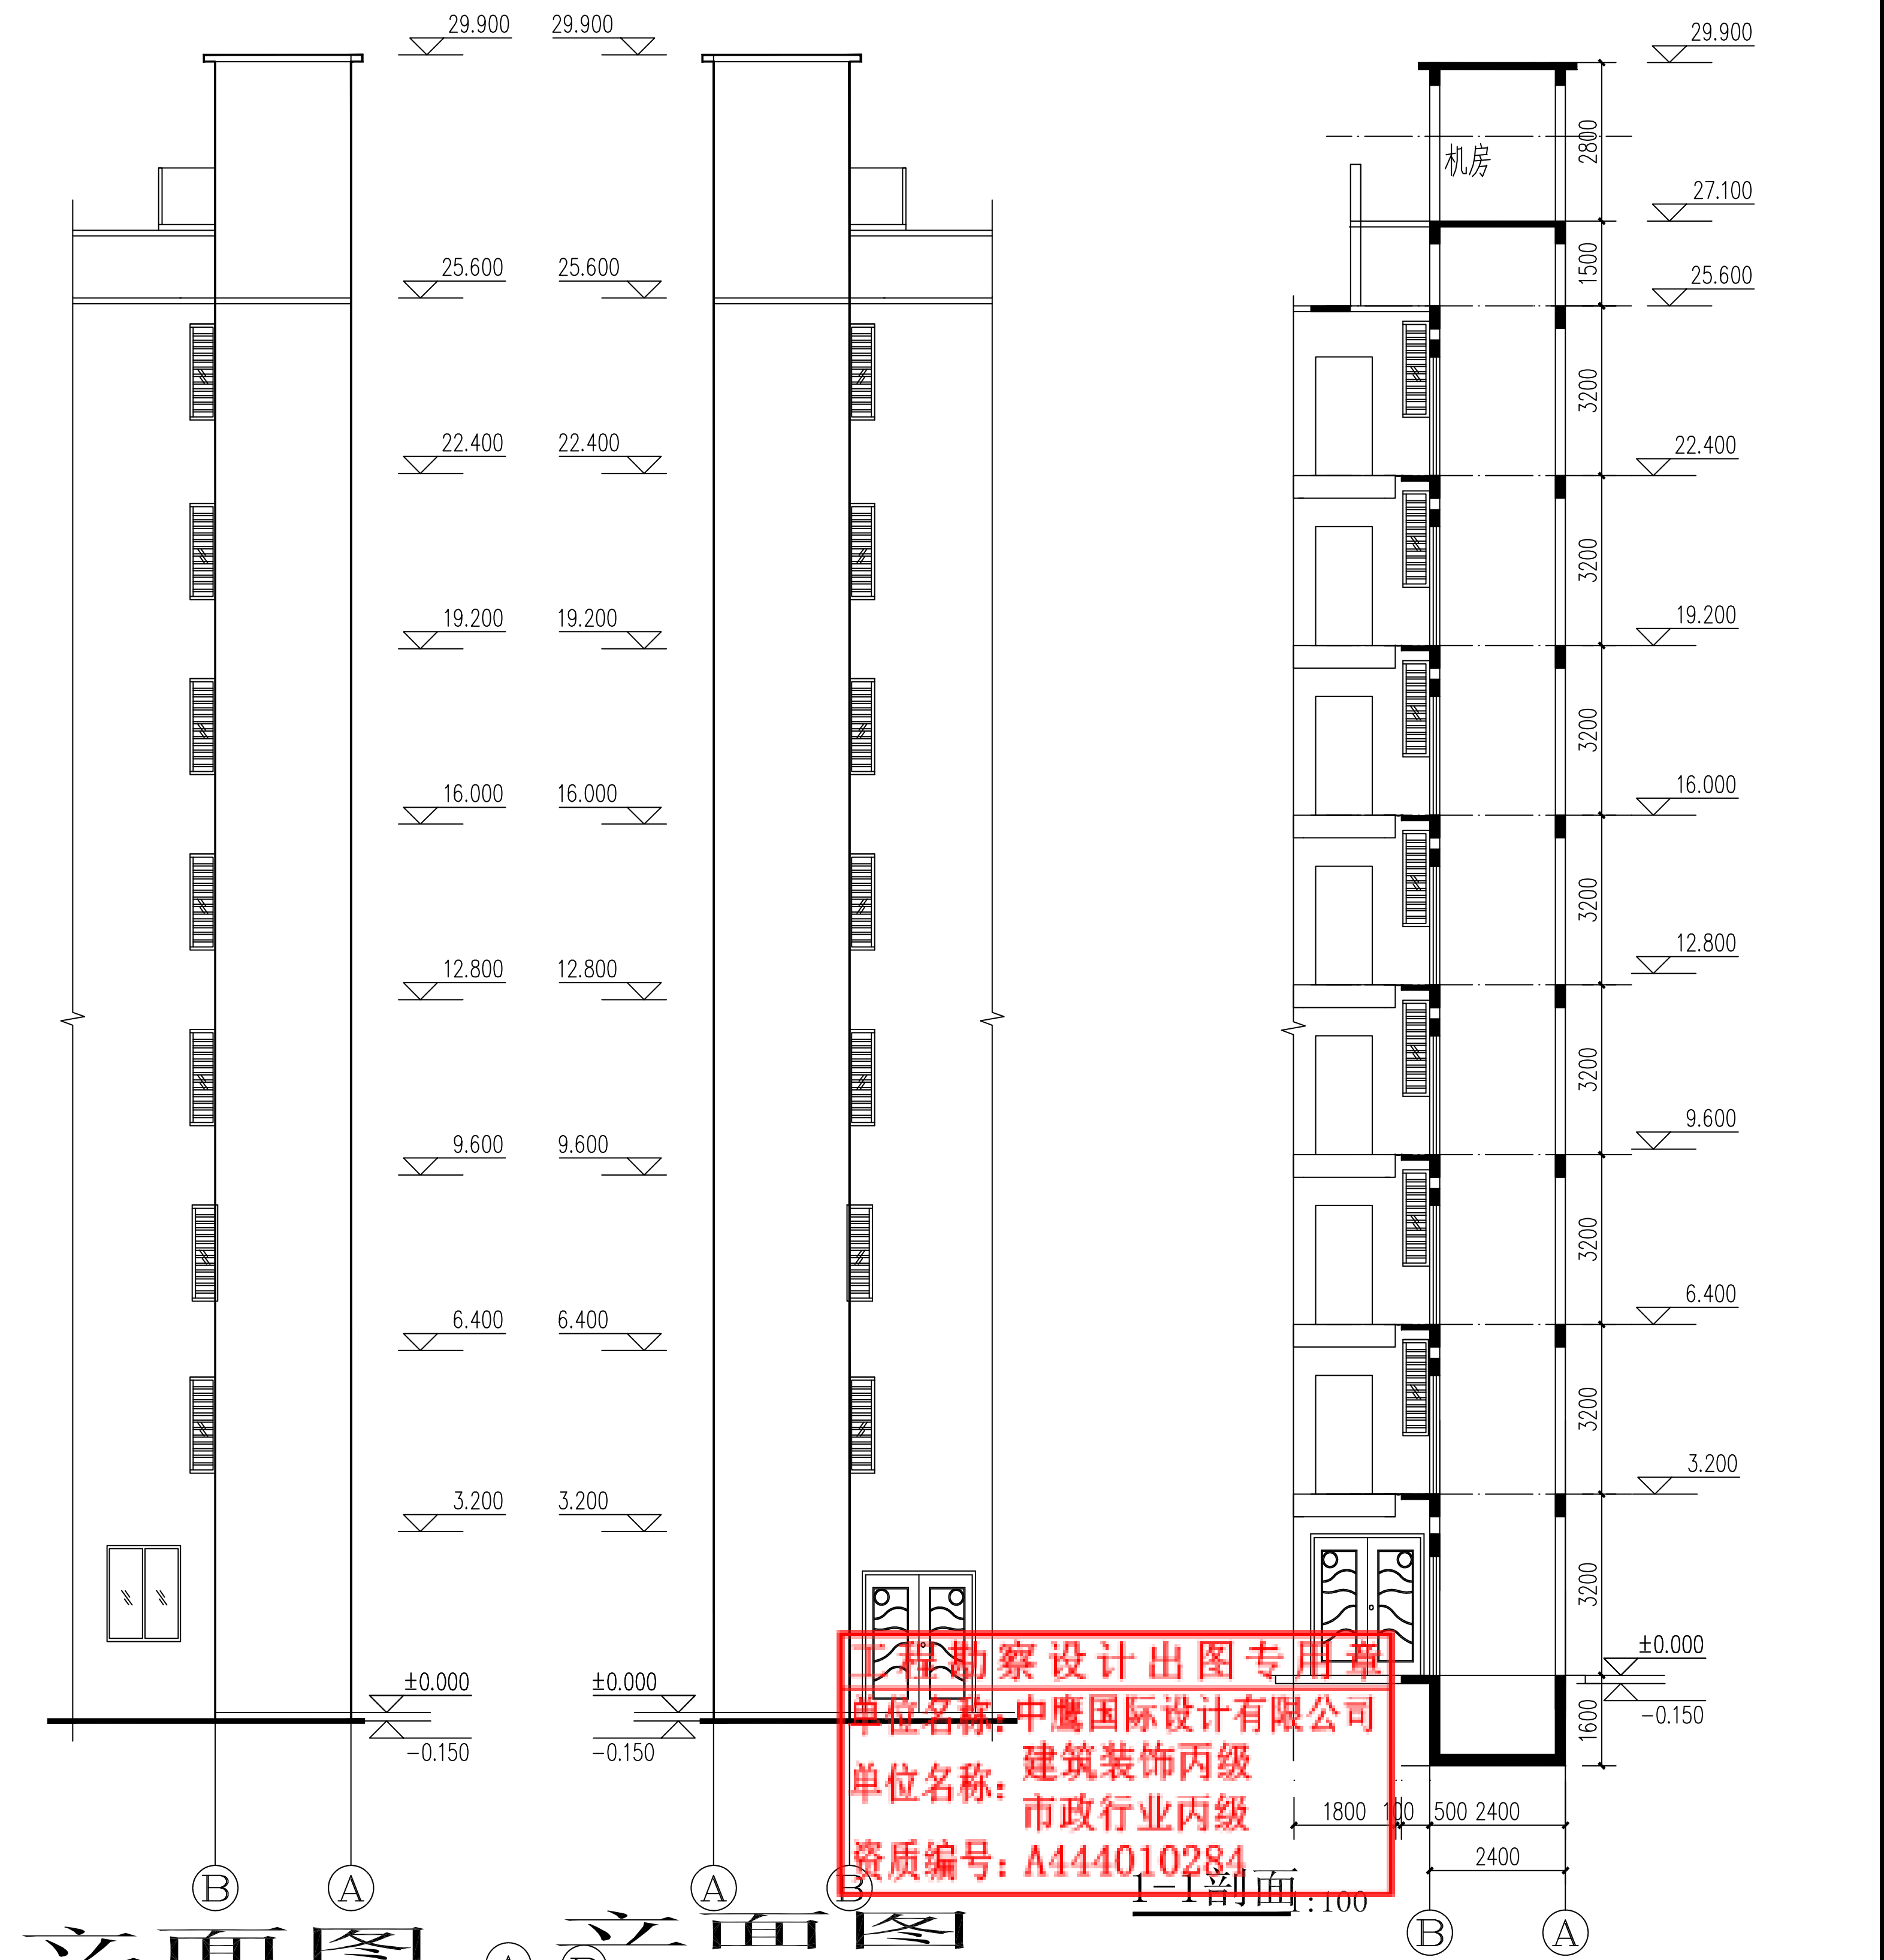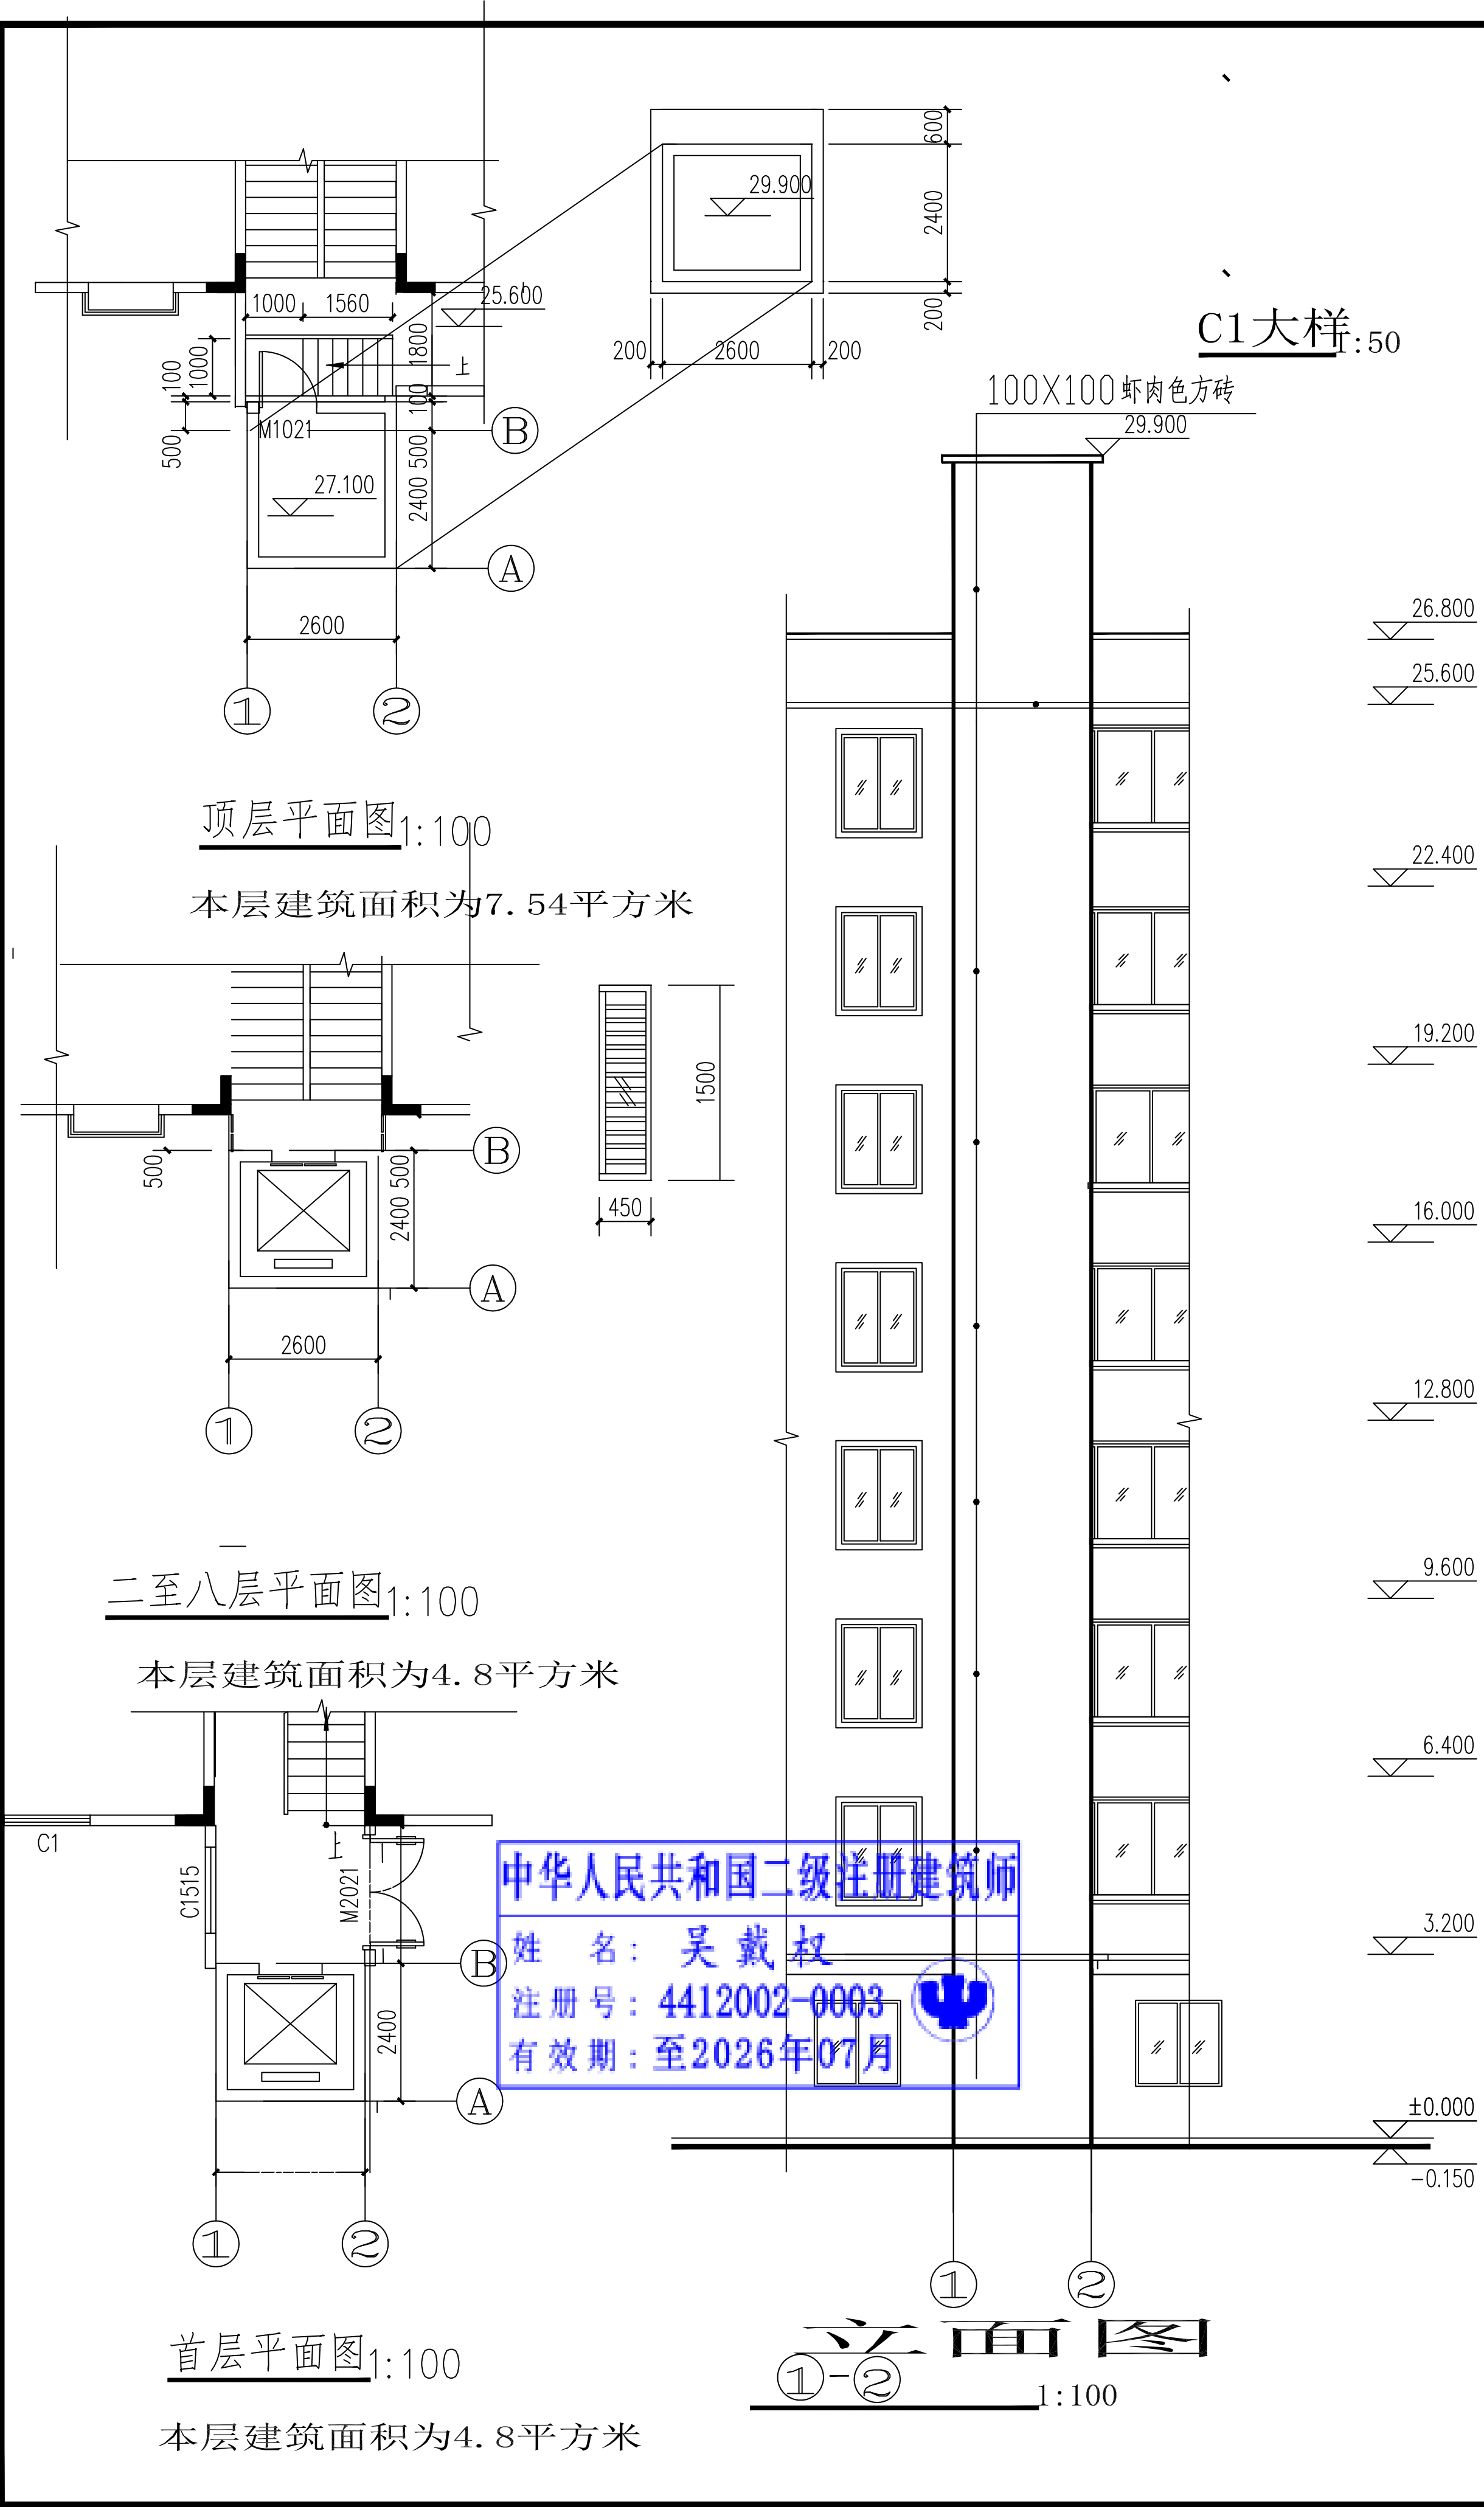

中鹰国际设计有限公司 资质：丙级编号：A444010284		建设单位	常青小区
工程名称		德星街德星5巷3号西梯加装电梯	
审图编号	李佩玲	制图	李斌
审核	李斌	设计	林必忠
总负责	李斌	校核	李斌
专业负责	李斌	校核	李斌
审图编号	李斌	校核	李斌
图纸内容		总平面图	
业务号		报建图	
设计阶段		图号	
日期		2025.6	