



首层平面图 1:150

本层建筑面积: 7724.56平方米
本层计算容积率建筑面积: 11129.14平方米
本层建筑基底面积: 7266.86平方米
本层总建筑面积: 22008.26平方米
本层计算容积率建筑面积: 25191.70平方米
本层不计算容积率建筑面积: 221.14平方米

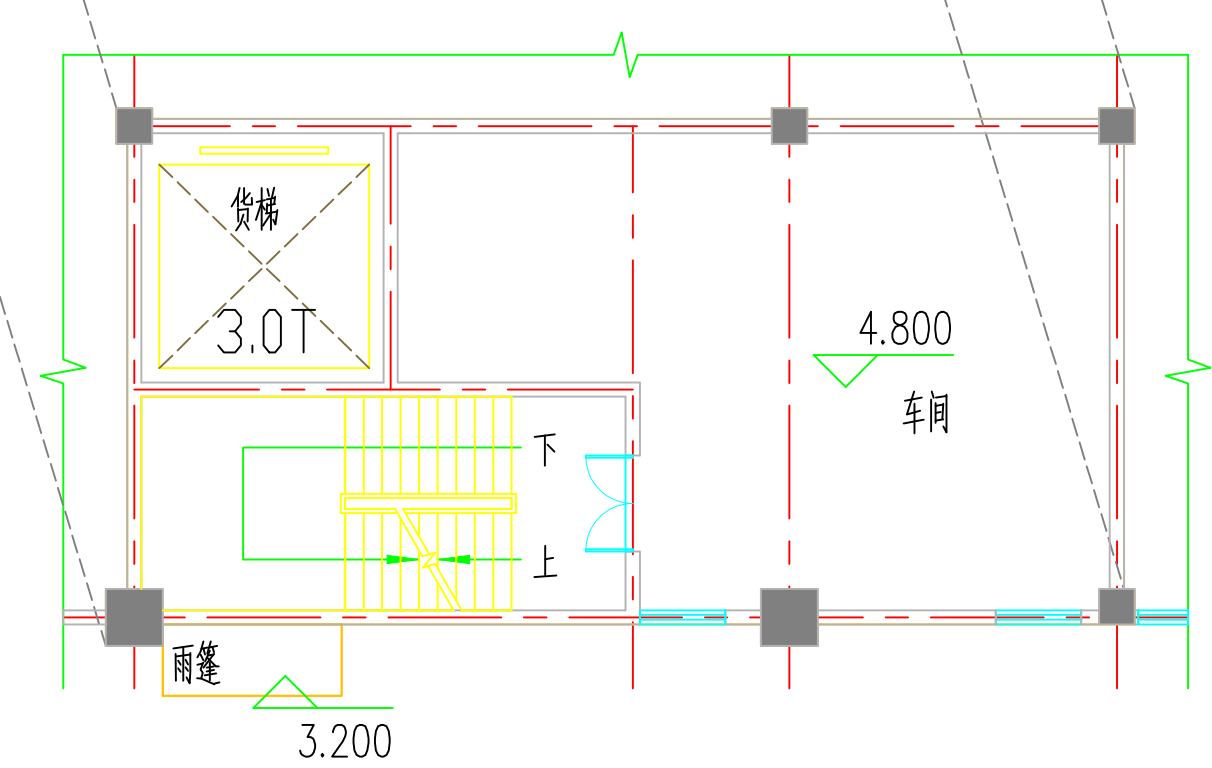

103199957381873648-v16

<div></div> <div>广州新城建筑设计院有限公司</div> <div>GUANGZHOU CENTURY INSTITUTE OF ARCHITECTURAL DESIGN CO., LTD.</div>				<div>■ 建筑行业(建筑工程)甲级 A214022526 ■ 城乡规划编制甲级</div> <div>■ 风景园林工程设计专项乙级 ■ 市政公用行业道路工程丙级</div>				业务号					
				建设单位		铭泰富精密科技(广东)有限公司		设计阶段		报建图			
审定		陈丹		专业负责		梁元峰		工程名称		铭泰富精密科技(广东)有限公司锂电池建设项目			
审核		梁晓龙		校对		梁元峰		图 纸 名 称		首层平面图			
项目负责人		梁晓龙		设计		刘雨		图底内容		首层平面图			
										出图日期		2025.7	
										图号		42-1	