
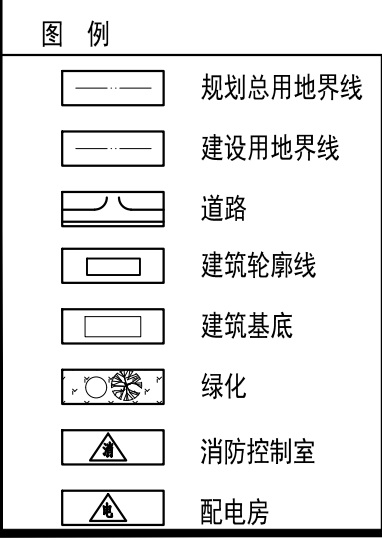


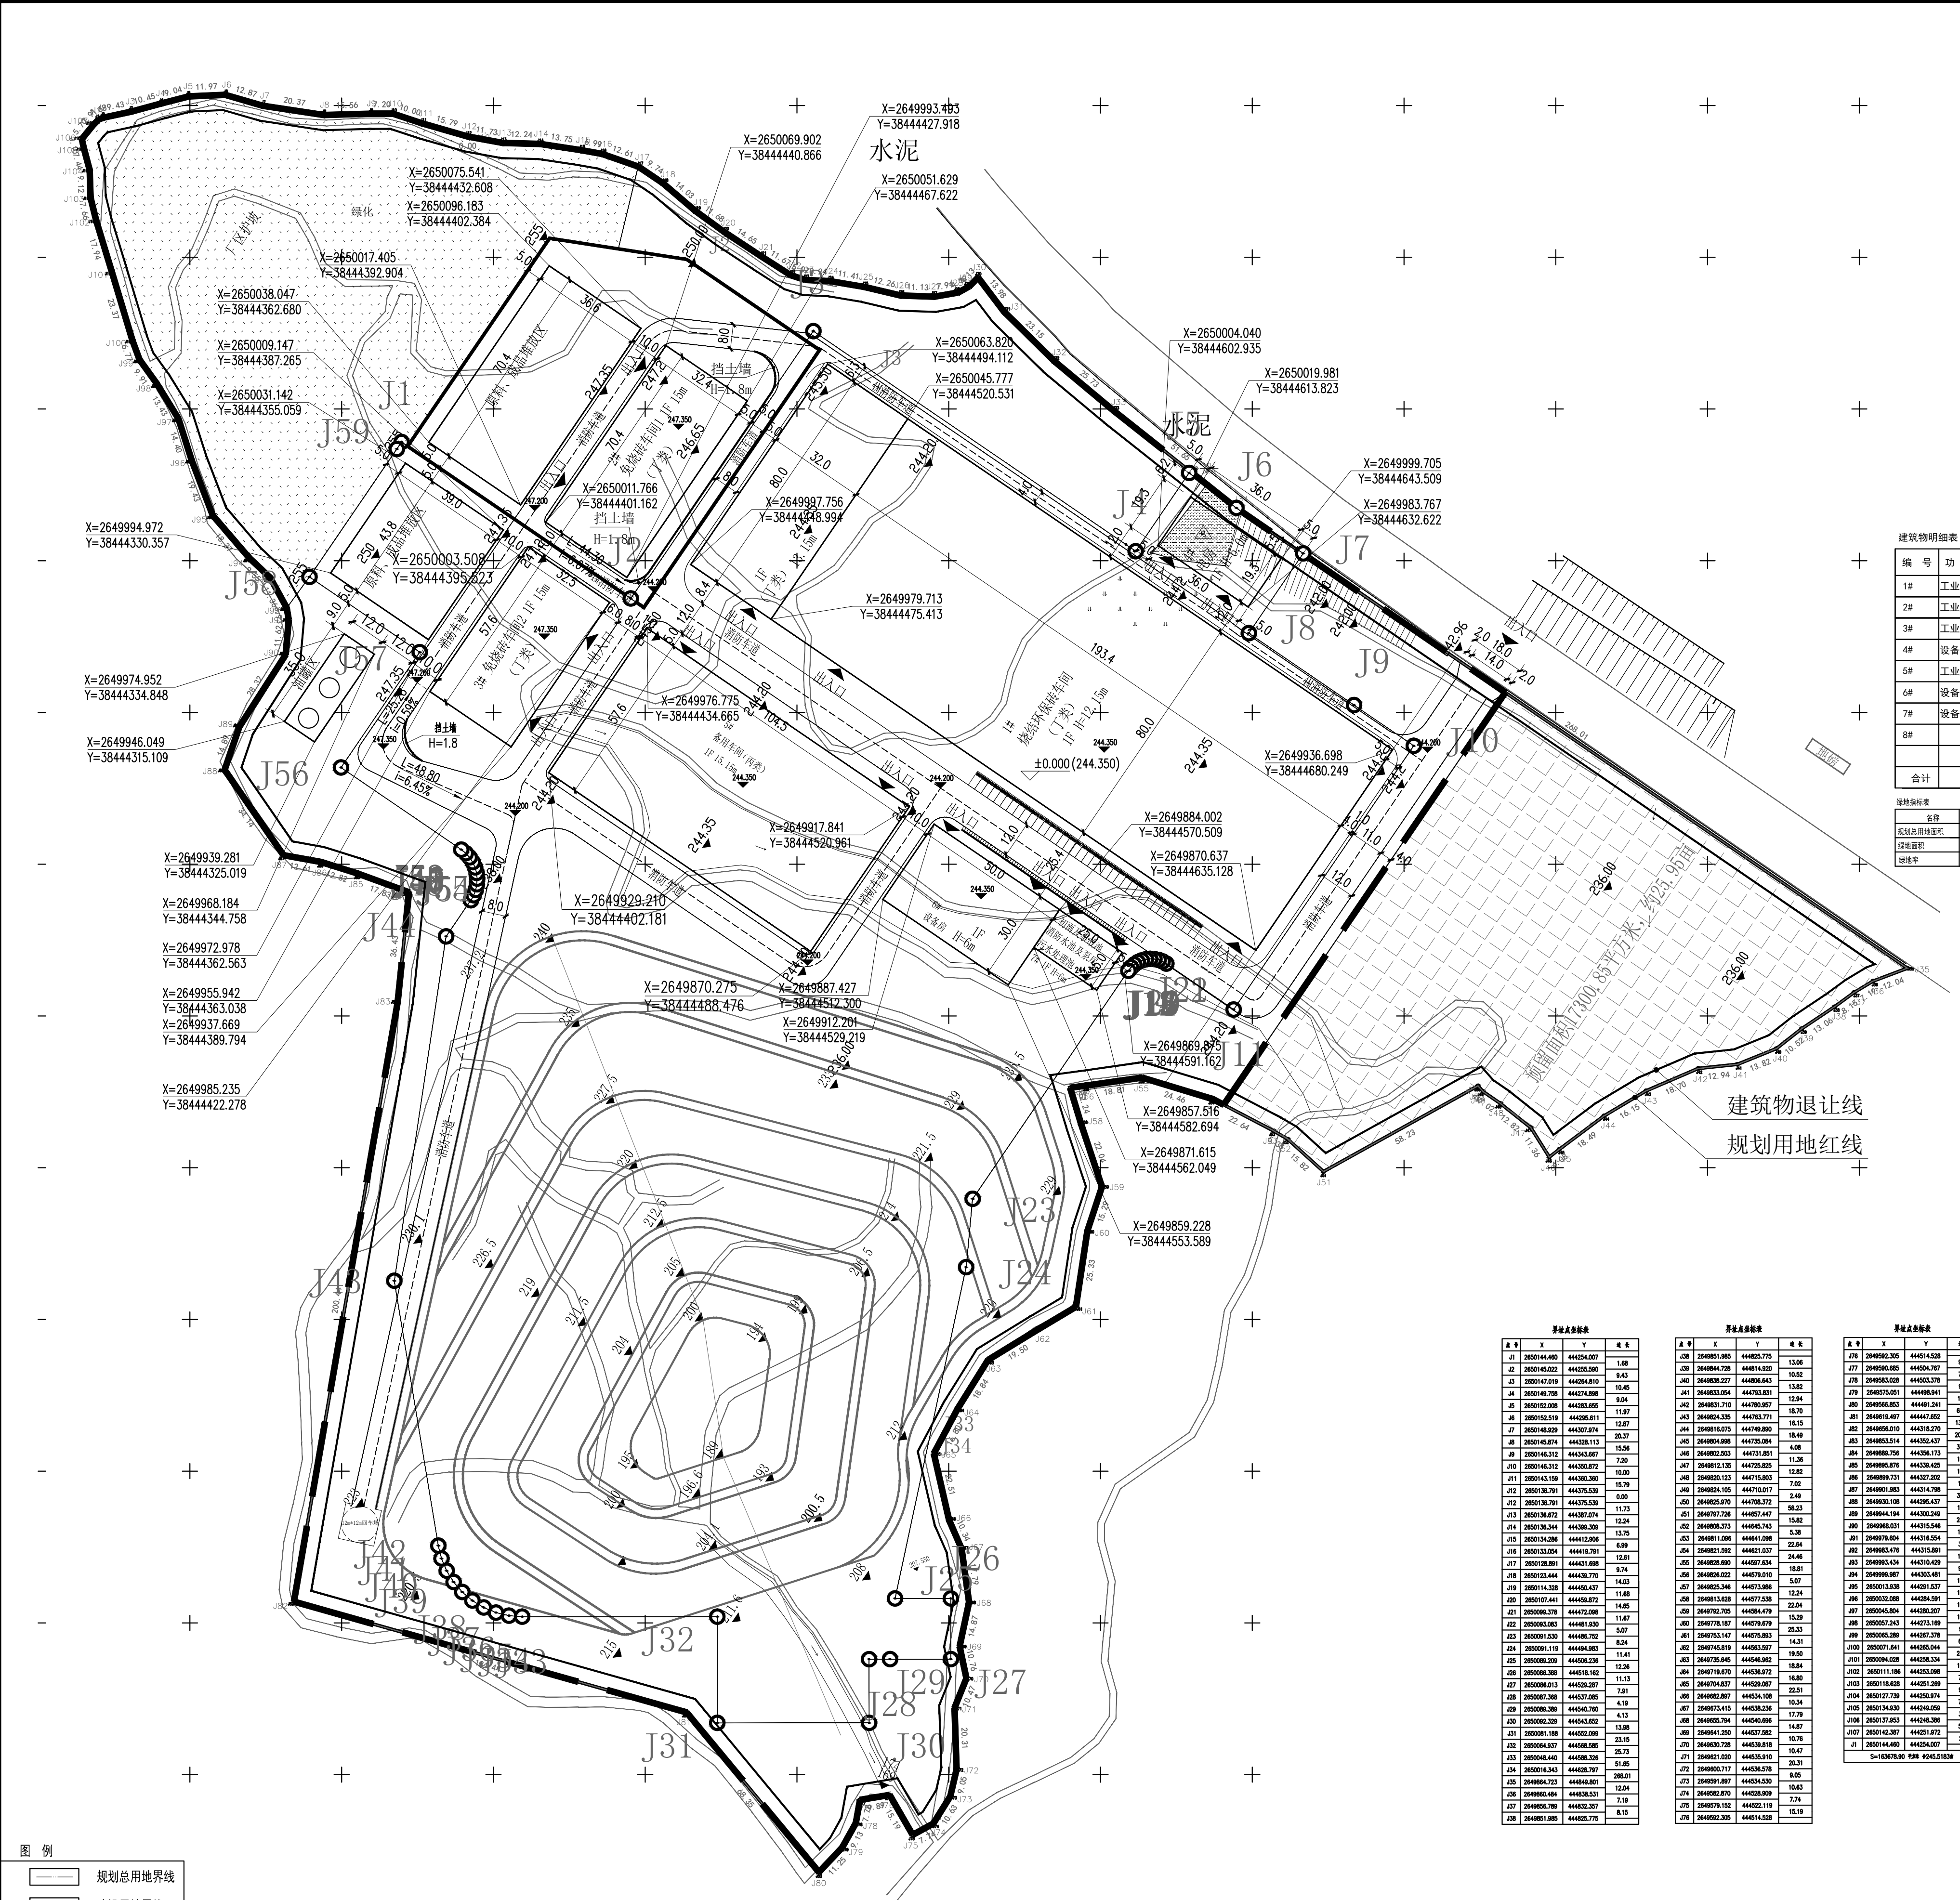

规划总平面图 1:1200

注：1、图中标高均为黄海高程绝对标高，标注尺寸单位均为“米”。
2、本工程±0.000绝对标高为+24.35，图中仅示意结构板标高，园林另见专业图纸。

经济技术指标

规划用地面积	m ²	16379.80	备 注
建设用地面积	m ²	9999.44	含村民退还用地9269平方米
总建筑面积	m ²	31188.23	
其 中			
厂房建筑面积	m ²	28616.40	
生活配套设施建筑面积	m ²	2569.83	
总建筑面积	m ²	65754.75	
其 中			
厂房计容面积	m ²	63184.92	
生活配套设施计容面积	m ²	2569.83	占总计容面积3.92%
总建筑面积	m ²	31188.23	
其 中			
生活配套设施建筑面积	m ²	2569.83	占地面积8.24%
总计容面积	m ²	0	
绿地面积	m ²	16473.02	
容积率		0.66	
建筑密度		6.00~15.00%	
建筑高度		31.19 m	
绿化率		10.06 %	绿地非按规划用地面积计算
停车位			
机动车		36	
非机动车		72	

建筑明细表

编号	功能	名称	建筑基底面积 (m ²)	总建筑面积 (m ²)	计容建筑面积 (m ²)	不计容建筑面积 (m ²)	地下建筑面积 (m ²)	层数 (层)	高度 (m)
1#	工业厂房	烧结环保砖车间	18032.00	18032.00	36064.00			1	13.15
2#	工业厂房	免烧砖车间1	2280.96	2280.96	5702.40			1	15.15
3#	工业厂房	免烧砖车间2	1866.24	1866.24	4665.60			1	15.15
4#	设备房	电房	694.83	694.83	1042.25			1	6.00
5#	工业厂房	备用车间	6019.20	6019.20	15048.00			1	15.15
6#	设备房	设备房	1500.00	1500.00	2250.00			1	6.00
7#	设备房	消防水池及泵房	375.00	375.00	562.50			1	6.00
8#		油罐区	420.00	420.00	420.00			1	6.00
合计	-	-	31188.23	31188.23	65754.75			-	-

绿地指标表

名称	面积	单位	备注
规划绿地面积	16473.02	m ²	
绿地面积	16473.02	m ²	
绿地率	10.06	%	

名称	建筑面积	单位	注明
电房房	694.83	m ²	附

会签栏

方案

给排水

节能

建筑

暖通

人防

结构

电气

景观

索引图

附注

修改记录

审定

审核

校对

注册师章

建设单位

项目名称

子项名称

图名

图号

工程号

佛山顺德建筑设计院股份有限公司