

注册（执业）章

中华人民共和国一级注册建筑师

姓名：叶柏春

注册号：3392331-006

有效期：2026年03月19日

预留章

出图章

浙江嘉创建筑设计有限公司

建筑行业乙级(有效期至2025年12月20日)★NO:A233923315

浙江省住房和城乡建设厅监制

审图章

竣工章

序号	图 号	图 纸 名 称	图 幅	备 注
1	建方-00	10#厂房图纸目录	A3	
2	建方-01	10#厂房一层平面图	A1	
3	建方-02	10#厂房二层平面图	A1	
4	建方-03	10#厂房三至五层平面图	A1	
5	建方-04	10#厂房屋面层平面图	A1	
6	建方-05	10#厂房①-⑤立面图	A1	
7	建方-06	10#厂房⑤-①立面图	A1	
8	建方-07	10#厂房⑥-④立面图	A1	
9	建方08	10#厂房④-⑥立面图	A1	
10	建方-09	10#厂房1-1剖面图	A1	
11				
12				
浙江嘉创

ZHEJIANG JIACHUANG

建筑设计有限公司

ARCHITECTURAL DESIGN CO., LTD

乙级工程设计证书编号：A243923315

建设单位

佛冈万洋众创城投资开发有限公司

工程名称

佛冈万洋科技众创城项目

子项名称

10#厂房

项目负责人

叶柏春

专业负责人

叶柏春

审 核

叶柏春

审 定

谢尚都

设 计

董大川

制 图

董大川

校 对

郑安全

出图日期

2025. 07

会签栏

建 筑

结 构

电 气

给排水

暖 通

图 名

15#厂房图纸目录

工 程 号

FGWY-2401-10#

图 号

建方-00


图纸分类

建方

修改版本

V1.0

10#单体信息表		
楼层数	层高 (M)	面积 (m ²)
1F	6.5	1166.46
2F	4.5	1166.46
3F	4.5	1166.46
4F	4	1166.46
5F	4	1166.46
屋顶		145.92
合计		5978.22

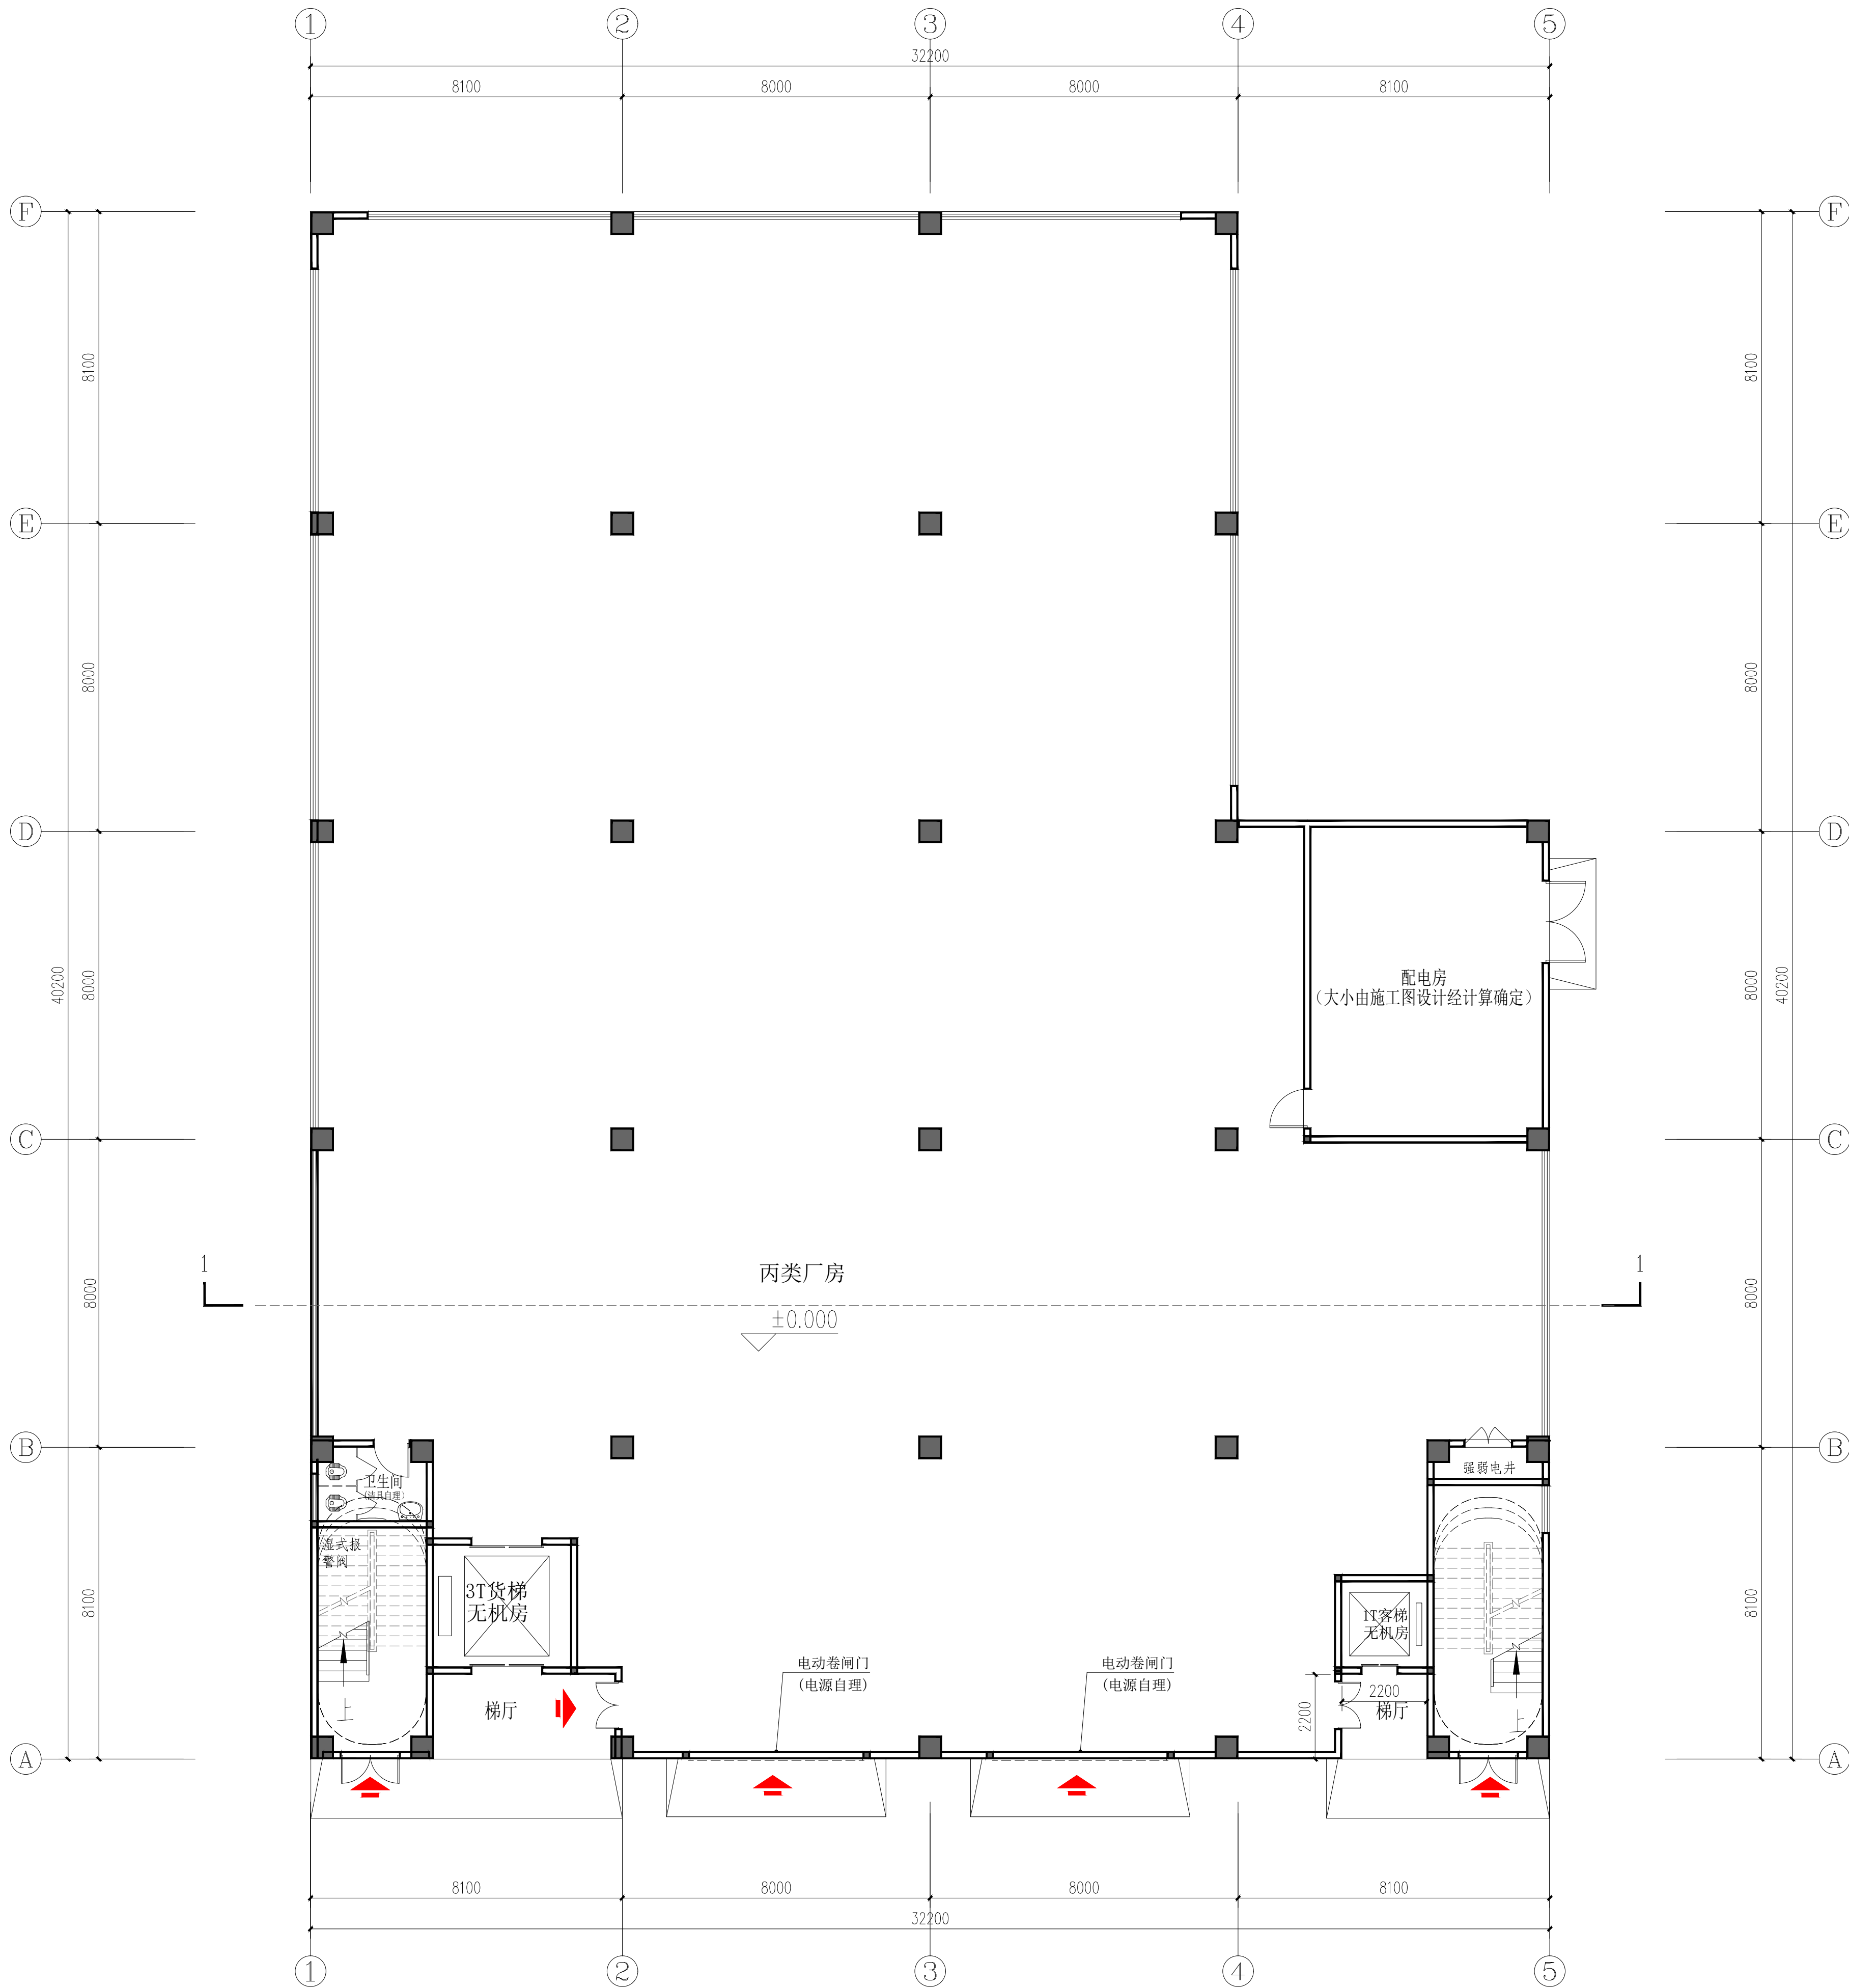

10#厂房一层平面图 1:100

注册(执业)章

预留章

出图章

审图章

竣工章

浙江嘉创
建筑设计有限公司
JIA CHUANG BUILDING DESIGN CO., LTD.
乙级工程设计证书编号: A233923315

建设单位

佛冈万洋众创投资开发有限公司

工程名称

佛冈万洋科技众创项目

子项名称

10#厂房

项目负责人

叶柏春

专业负责人

叶柏春

审核

叶柏春

审定

谢尚都

设计

董大川

制图

董大川

校对

郑安全

出图日期

2025.07

建筑

结构

电气

给排水

暖通

图名

10#厂房一层平面图

工程号

FGWY-2401-10#

图号

建方-01

图纸分类

建方

修改版本

V1.0

浙江嘉创建筑设计有限公司

建筑行业乙级资质

注册证书编号: A233923315

有效期至: 2025年12月20日

浙江省住房和城乡建设厅监制

中华人民共和国一级注册建筑师


姓名: 叶柏春

注册号: 3392331-006

有效期至: 2026年03月19日

盖章有效

10#单体信息表		
楼层数	层高 (M)	面积 (m²)
1F	6.5	1166.46
2F	4.5	1166.46
3F	4.5	1166.46
4F	4	1166.46
5F	4	1166.46
屋顶		145.92
合计		5978.22

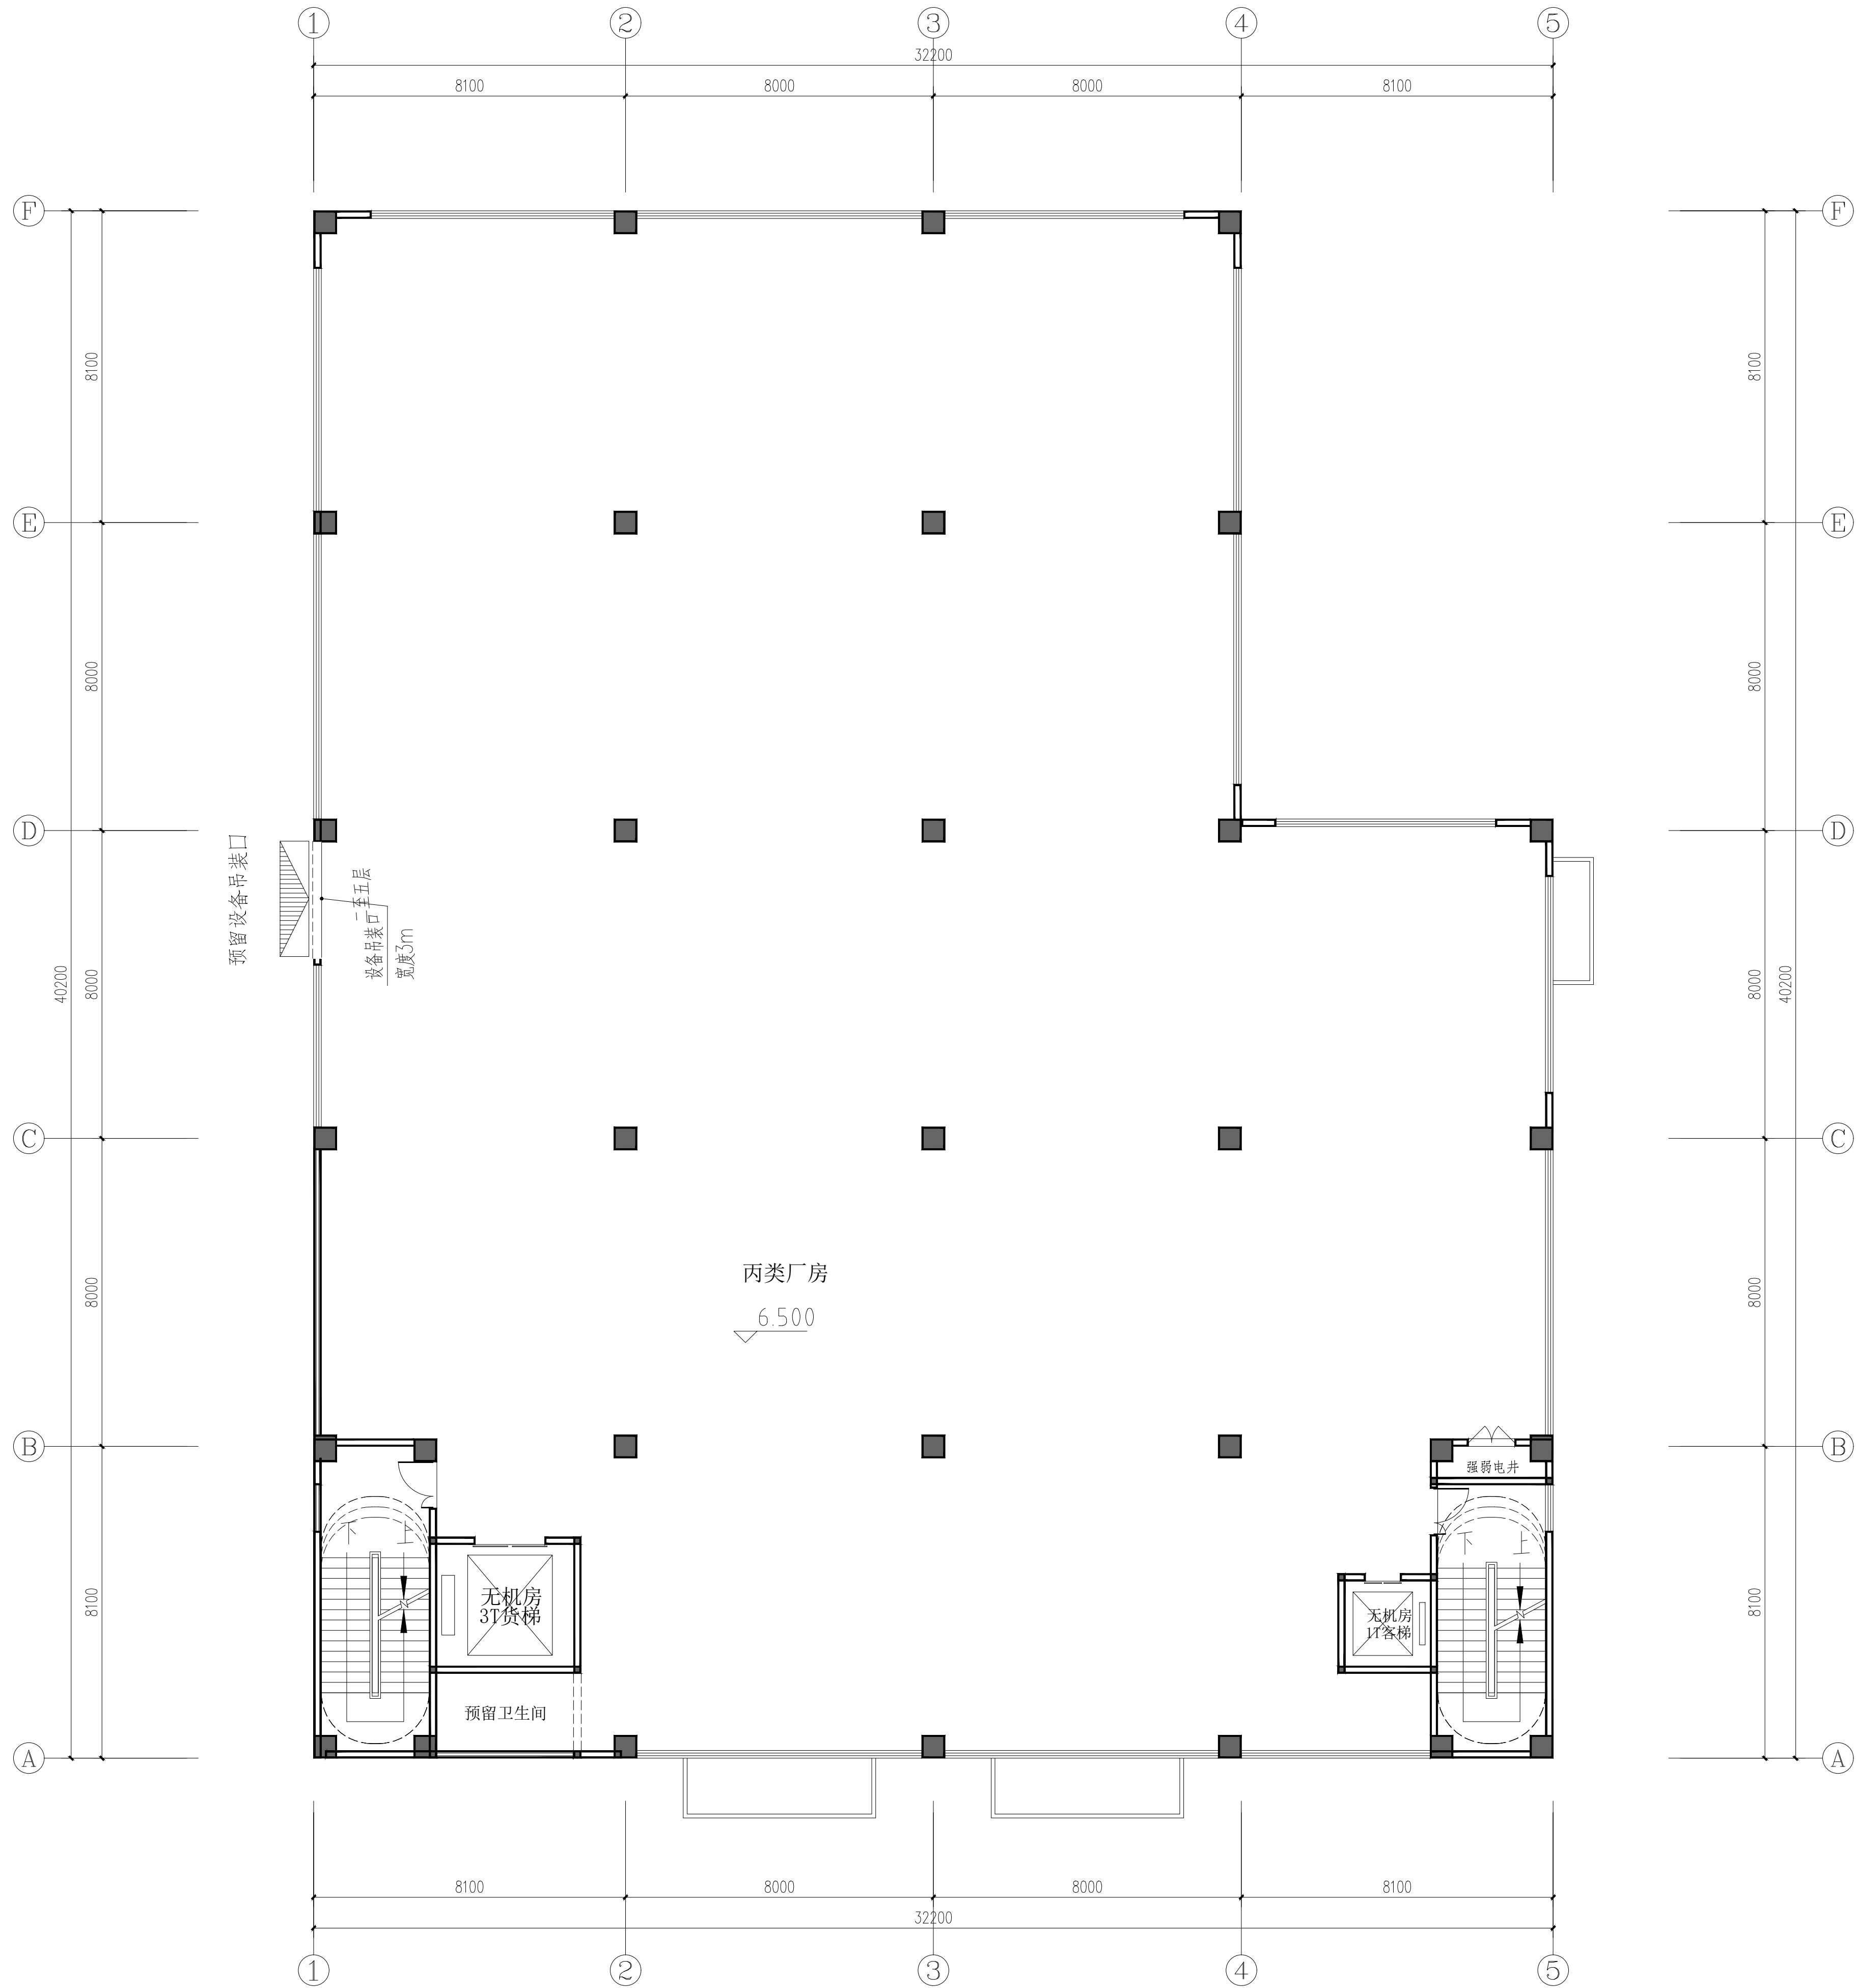

10#厂房二层平面图 1:100

注册(执业)章

预留章

出图章

审图章

竣工章



建设单位
佛冈万洋众创城投资有限公司

工程名称
佛冈万洋科技众创城项目

子项名称
10#厂房

项目负责人
叶柏春

专业负责人
叶柏春

审核
叶柏春

审定
谢尚都

设计
董大川

制图
董大川

校对
郑安全

出图日期
2025.07

建筑
结构
电气
给排水
暖通

图名
10#厂房二层平面图

工程号
FGWY-2401-10#

图号
建方-02

图纸分类
建方


修改版本
V1.0

浙江嘉创建筑设计有限公司
建筑行业乙级(有效期至2025年12月20日) A233923315
浙江省住房和城乡建设厅监制

中华人民共和国一级注册建筑师
姓名: 叶柏春
注册号: 3392331-006
有效期: 2026年03月19日

盖章有效

10#单体信息表		
楼层数	层高 (M)	面积 (m²)
1F	6.5	1166.46
2F	4.5	1166.46
3F	4.5	1166.46
4F	4	1166.46
5F	4	1166.46
屋顶		145.92
合计		5978.22

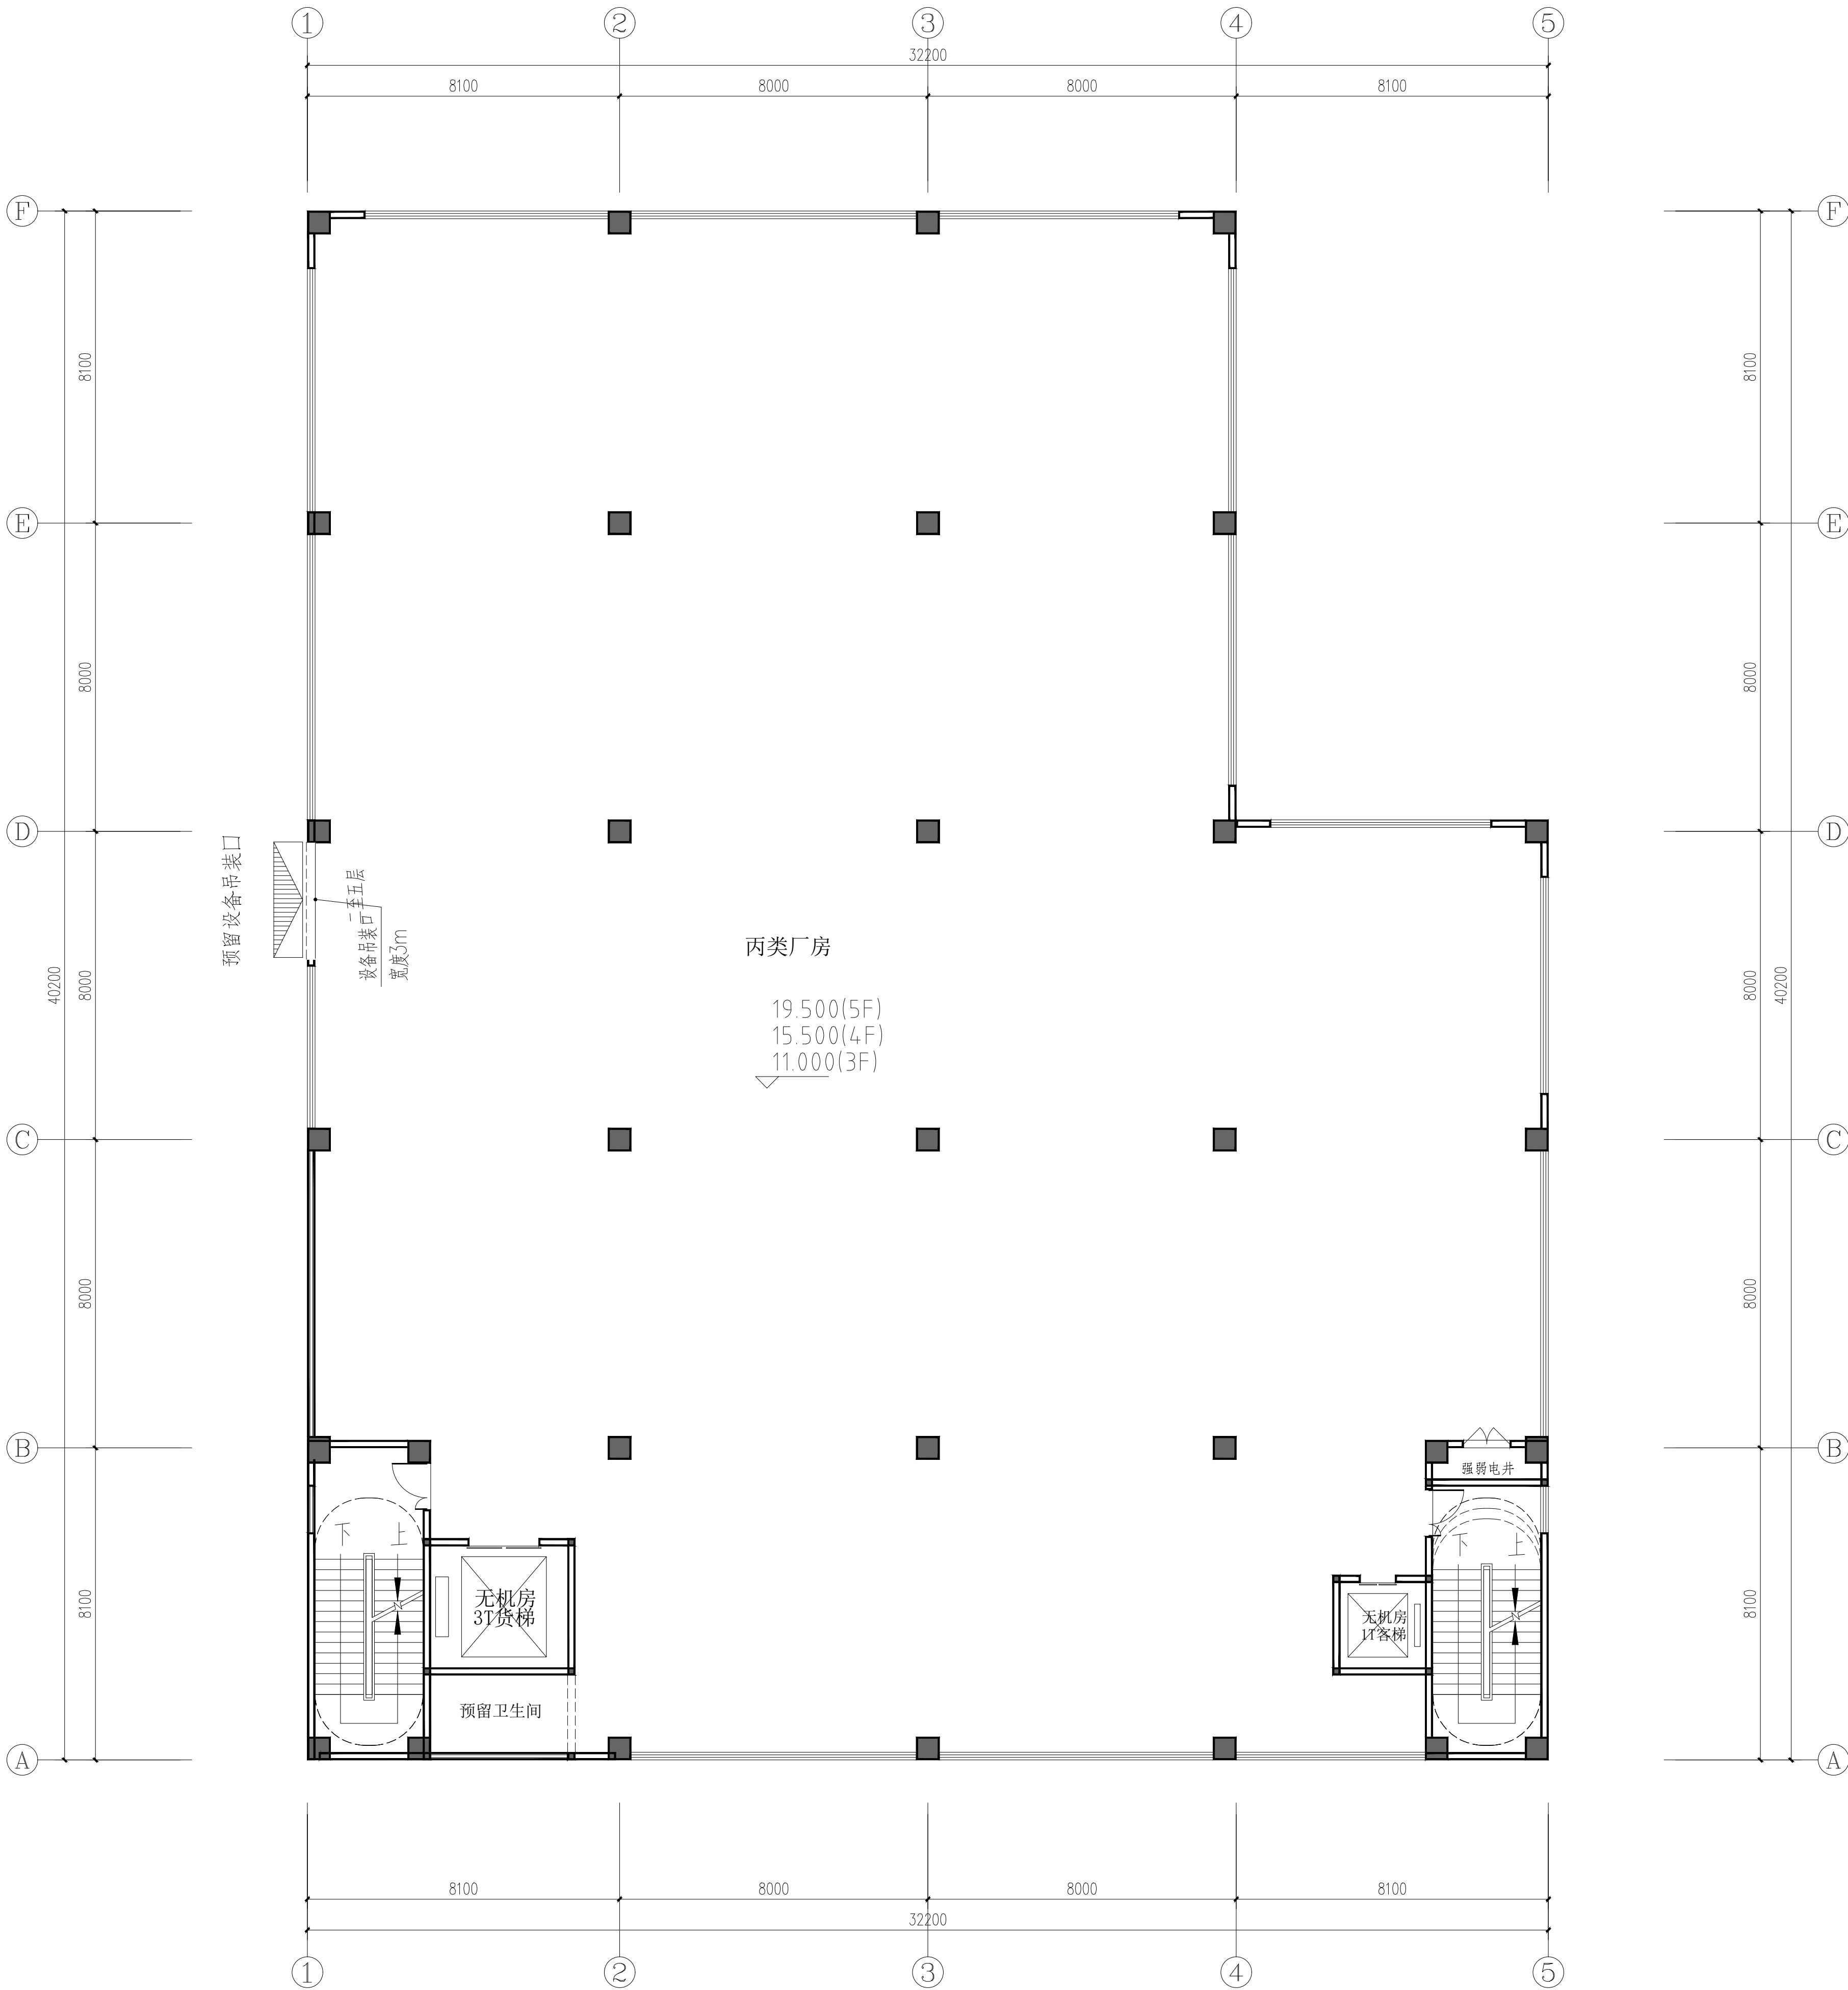

10#厂房三至五层平面图 1:100

注册（执业）章

预留章

出图章

审图章

竣工章



建设单位
佛冈万洋众创投资开发有限公司

工程名称
佛冈万洋科技众创项目


子项名称
10#厂房

项目负责人	叶柏春	W/13
专业负责人	叶柏春	W/13
审核	叶柏春	W/13
审定	谢尚都	W/13
设计	董大川	W/13
制图	董大川	W/13
校对	郑安全	W/13
出图日期	2025.07	
建筑		
结构		
电气		
给排水		
暖通		

图名	10#厂房三至五层平面图	
工程号	FGWY-2401-10#	
图号	建方-03	
图纸分类	建方	
修改版本	V1.0	

浙江嘉创建筑设计有限公司
建筑行业乙级资质
（有效期至2025年12月20日）
浙江省住房和城乡建设厅监制

中华人民共和国一级注册建筑师
姓名：叶柏春
注册号：3392331-006
有效期：2026年03月19日

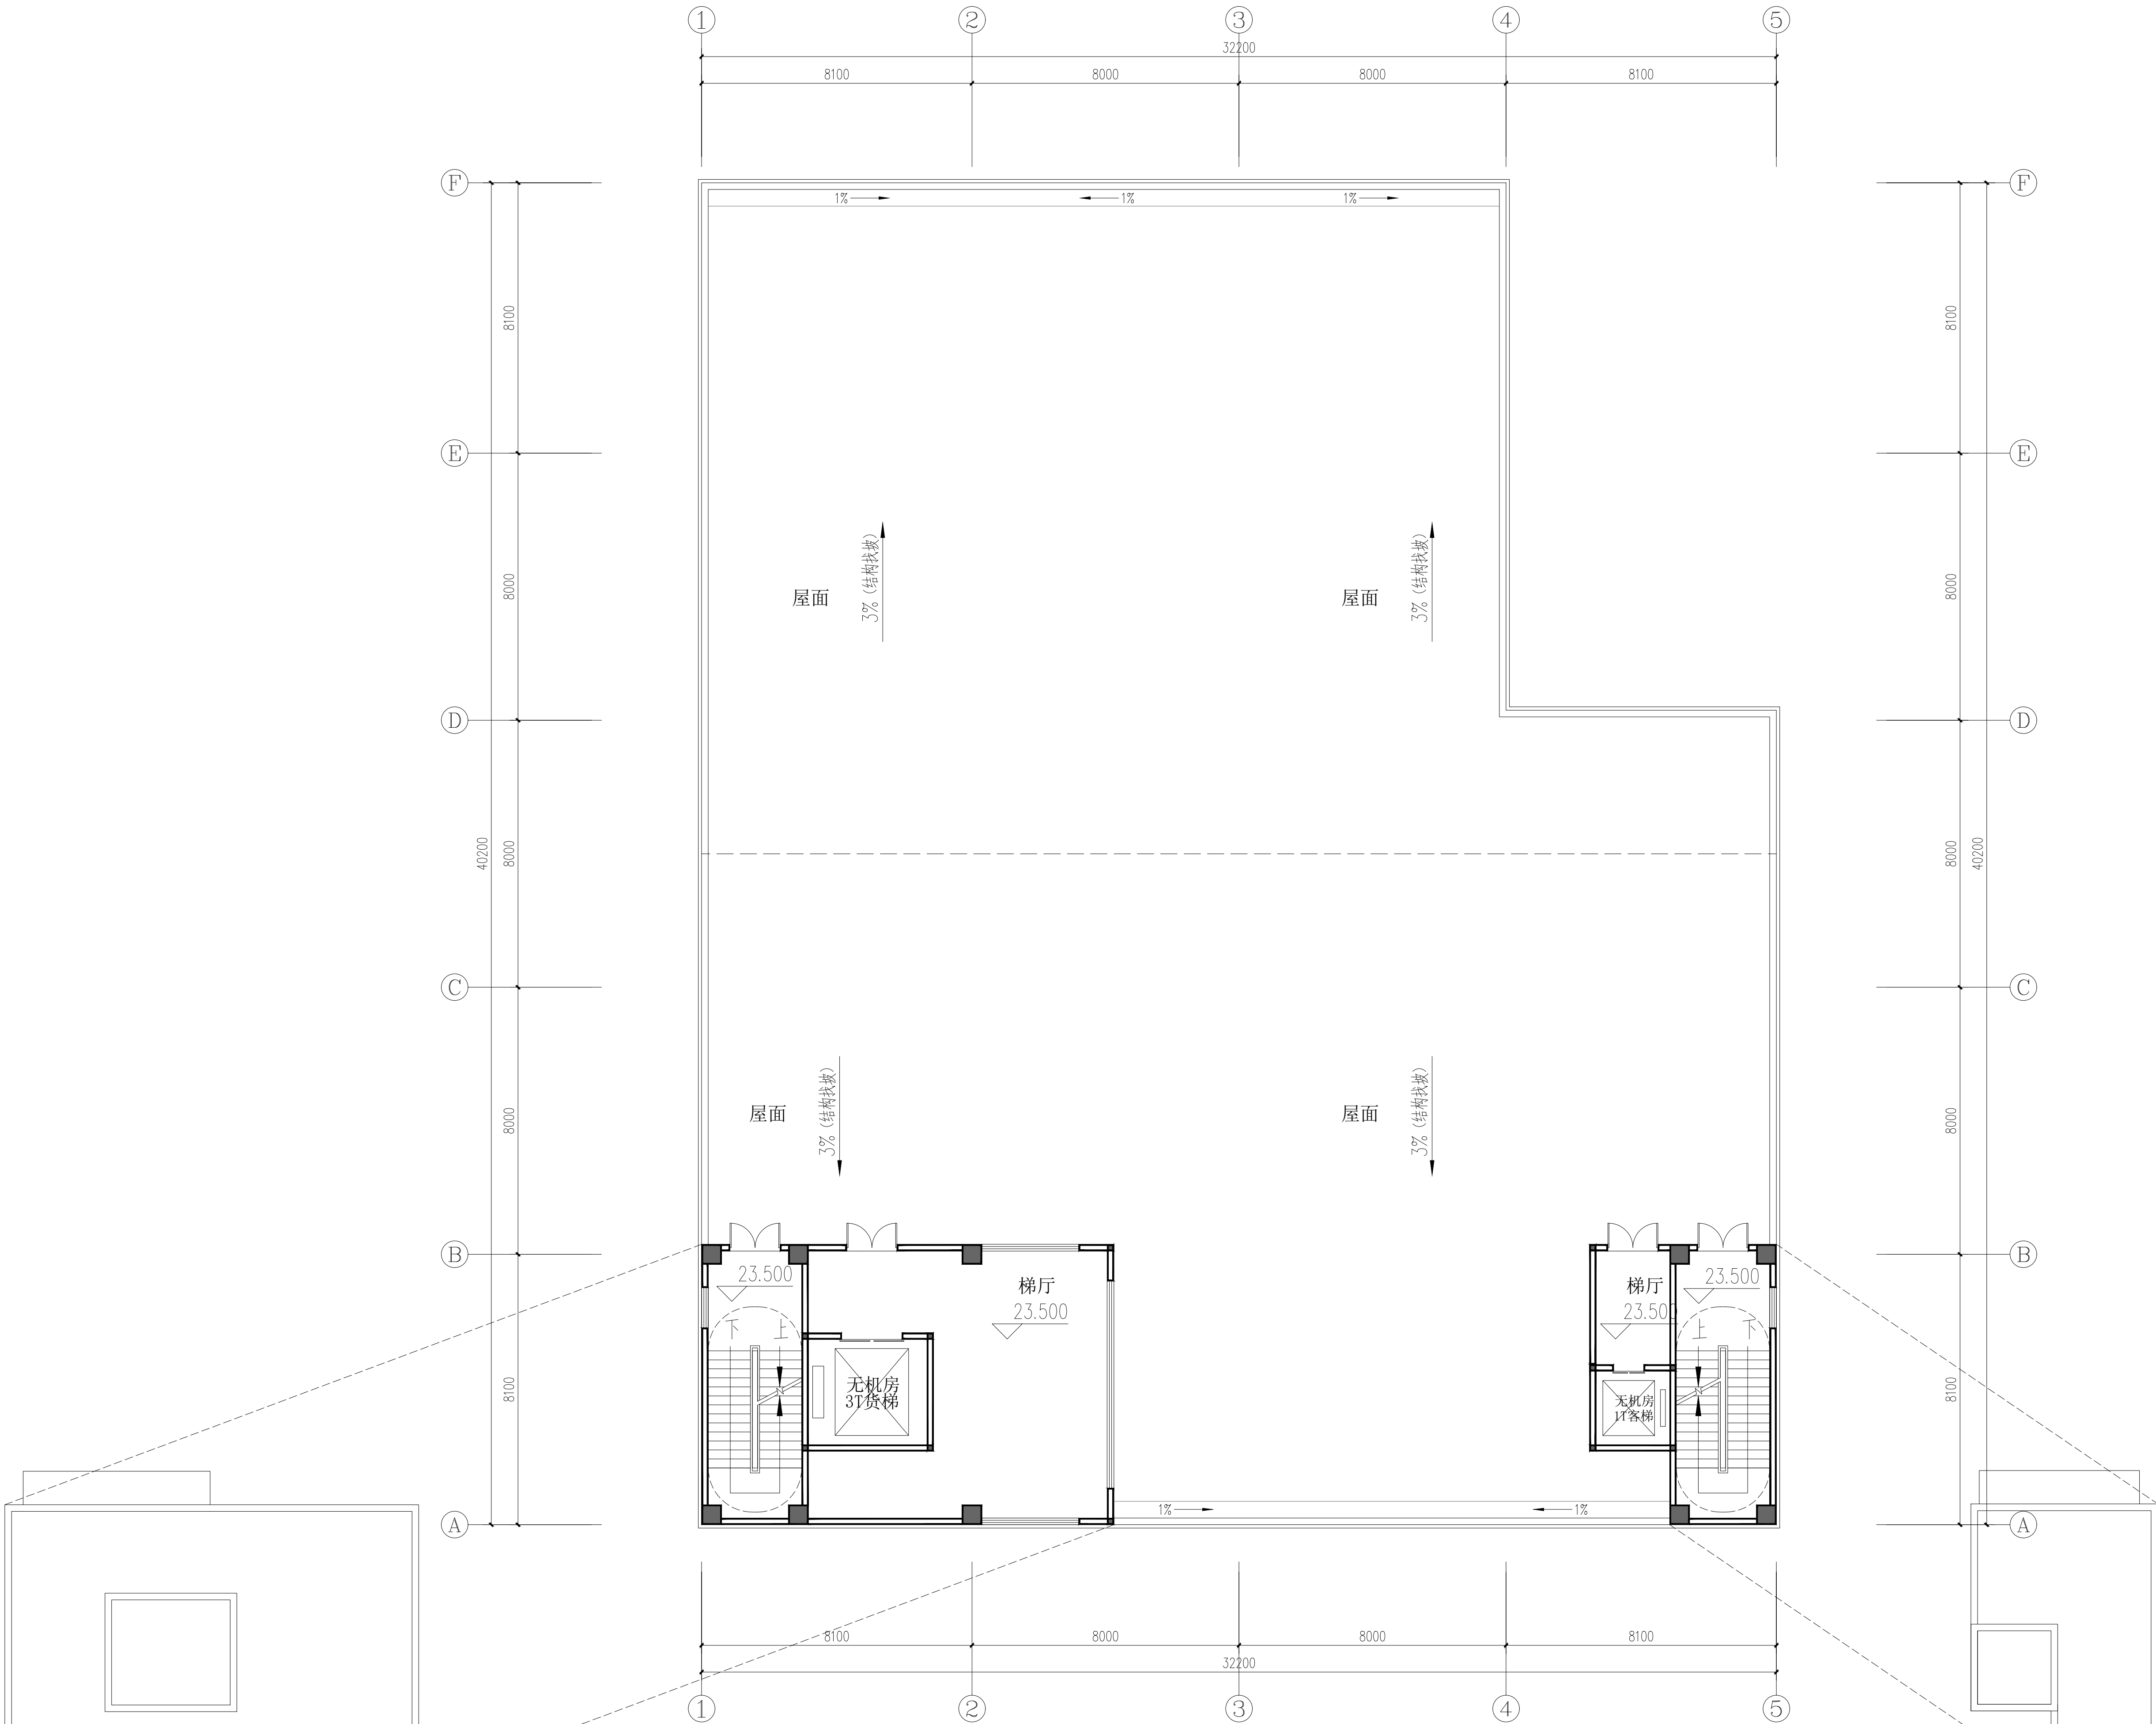

10#厂房屋面层平面图 1:100

注册（执业）章

预留章

出图章

审图章

竣工章



建设单位
佛冈万洋众创投资开发有限公司

工程名称
佛冈万洋科技众创城项目

子项名称
10#厂房

项目负责人
叶柏春

专业负责人
叶柏春

审核
叶柏春

审定
谢尚都

设计
董大川

制图
董大川

校对
郑安全

出图日期
2025. 07

建筑
会签

电气
给排水

暖通

图名
10#厂房屋面层平面图

工程号
FGWY-2401-10#

图号
建方-04

图纸分类
建方

修改版本
V1. 0


浙江嘉创建筑设计有限公司
建筑行业乙级资质
（有效期至2025年12月20日）
浙江省住房和城乡建设厅监制

中华人民共和国一级注册建筑师
姓名：叶柏春
注册号：3392331-006
有效期：2026年03月19日

盖章有效

灰色外墙涂料

浅灰色外墙涂料

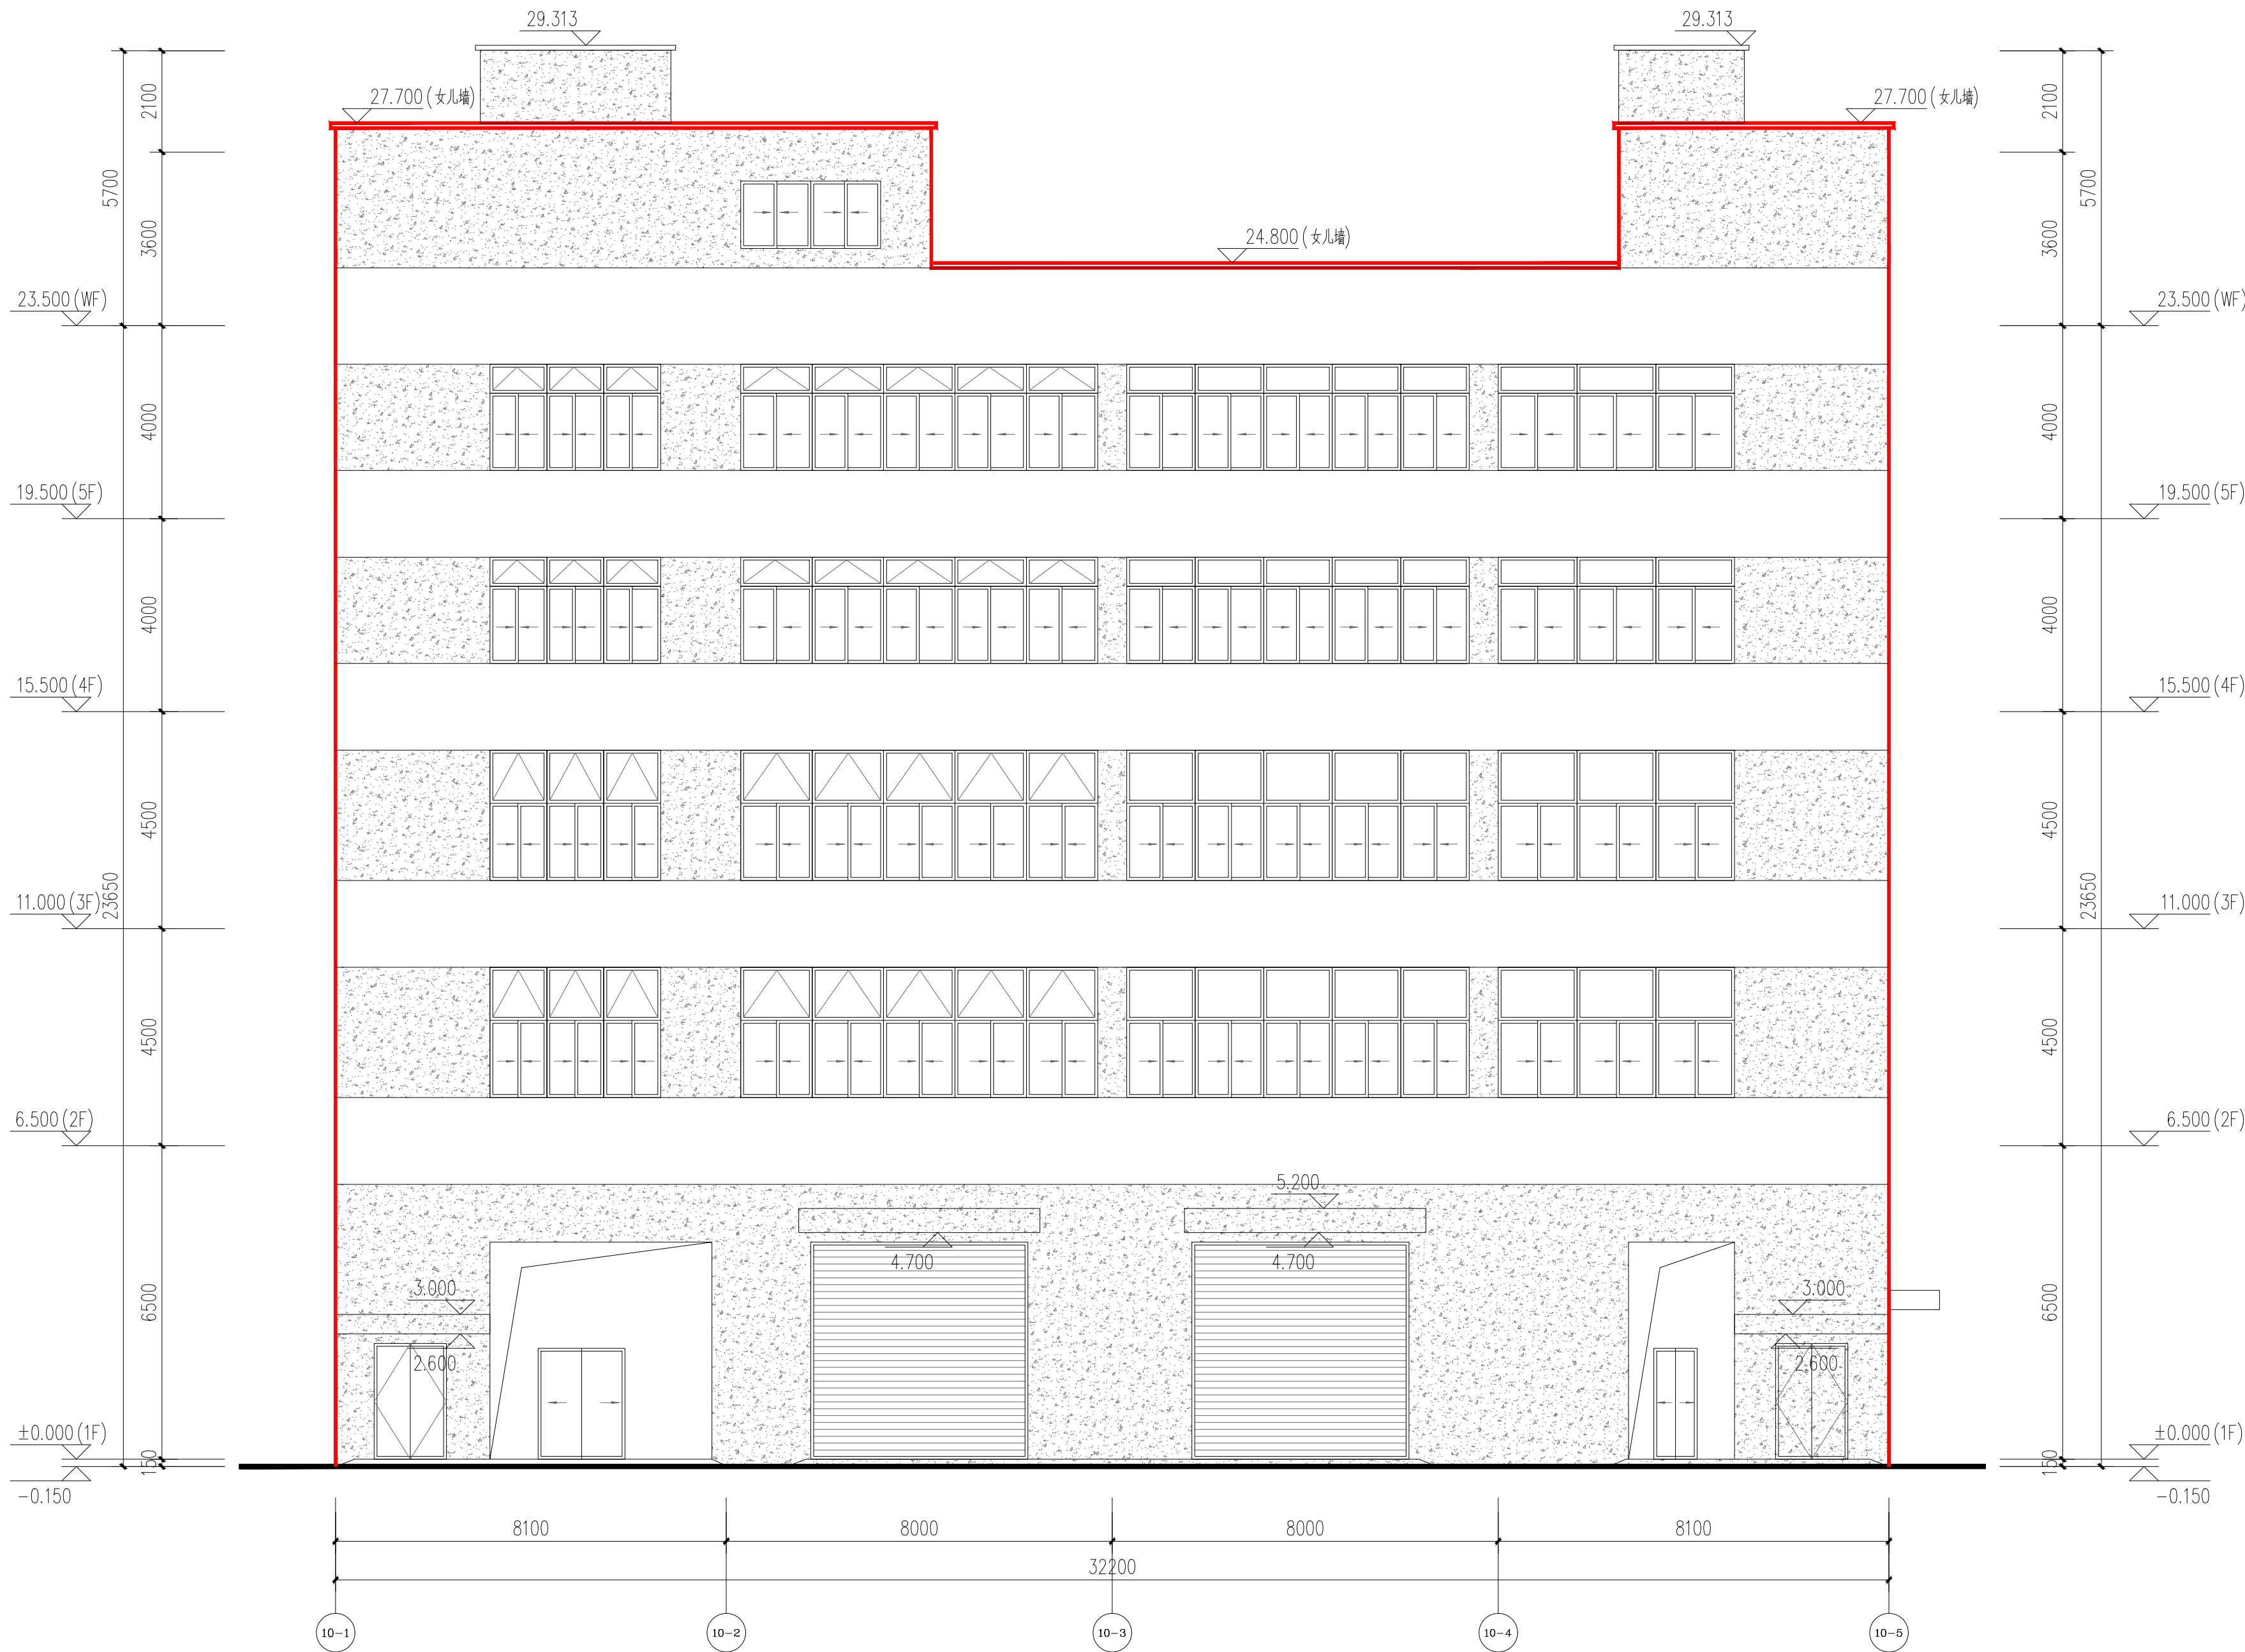

10#厂房①-⑤立面图 1:100

注册（执业）章

预留章

出图章

审图章

竣工章

浙江嘉创

建筑设计有限公司

乙级工程设计证书编号: A233923315

建设单位

佛冈万洋众创城投资开发有限公司

工程名称

佛冈万洋科技众创项目

子项名称

10#厂房

项目负责人

叶柏春

WPS

专业负责人

叶柏春

WPS

审核

叶柏春

WPS

审定

谢尚都

谢尚都

设计

董大川

董大川

制图

董大川

董大川

校对

郑安全

郑安全

出图日期

2025.07

建筑

结构

电气

给排水

暖通

图名

10#厂房①-⑤立面图

工程号

FGWY-2401-10#

图号

建方-05

图纸分类

建方

修改版本

V1.0

浙江嘉创建筑设计有限公司

建筑行业乙级资质

★NO.A233923315

★有效期至2025年12月20日

浙江省住房和城乡建设厅监制

中华人民共和国一级注册建筑师

姓名: 叶柏春

注册号: 3392331-006

有效期: 2026年03月19日

盖章有效



10#厂房⑤-①立面图 1:100

注册（执业）章

预留章

出图章

审图章

竣工章



建设单位
佛冈万洋众创城投资开发有限公司

工程名称
佛冈万洋科技众创城项目

子项名称
10#厂房

项目负责人	叶柏春	WPS
专业负责人	叶柏春	WPS
审核	叶柏春	WPS
审定	谢尚都	WPS
设计	董大川	WPS
制图	董大川	WPS
校对	郑安全	WPS

出图日期
2025.07

建筑		
结构		
电气		
给排水		
暖通		

图名
10#厂房⑤-①立面图

工程号	FGWY-2401-10#
图号	建方-06
图纸分类	建方
修改版本	V1.0

浙江嘉创建筑设计有限公司
建筑行业乙级资质
（有效期至2025年12月20日）
★NO.A233923315
浙江省住房和城乡建设厅监制



中华人民共和国一级注册建筑师
姓名：叶柏春
注册号：3392331-006
有效期：2026年03月19日

盖章有效



	灰色外墙涂料
	浅灰色外墙涂料

10#厂房 F-A 立面图 1:100

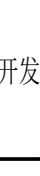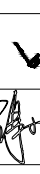注册（执业）章		
预留章		
出图章		
审图章		
竣工章		
 浙江嘉创 建筑设计有限公司 乙级工程设计证书编号: A23923315		
建设单位	佛冈万洋众创城投资开发有限公司	
工程名称	佛冈万洋科技众创项目	
子项名称	10#厂房	
项目负责人	叶柏春	
专业负责人	叶柏春	
审 核	叶柏春	
审 定	谢尚都	
设 计	董大川	
制 图	董大川	
校 对	郑安全	
出图日期	2025. 07	
建 筑		
结 构		
电 气		
给排水		
暖 通		
图 名	10#厂房F-A-①立面图	
工 程 号	FGWY-2401-10#	
图 号	建方-07	
图纸分类	建方	
修改版本	V1.0	
浙江嘉创建筑设计有限公司 建筑行业乙级(有效期 至2025年12月20日)★NO.A23923315 浙江省住房和城乡建设厅监制		
中华人民共和国一级注册建筑师 姓名: 叶柏春 注册号: 3392331-006 有效期至: 2026年03月19日		
盖章有效		



	灰色外墙涂料
	浅灰色外墙涂料

10#厂房A-F立面图 1:100

注册(执业)章

预留章

出图章

审图章

竣工章

浙江嘉创建筑设计有限公司
JIA CHUANG ARCHITECTURAL DESIGN CO., LTD.
乙级工程设计证书编号: A23923315

建设单位	佛冈万洋众创城投资开发有限公司	
工程名称	佛冈万洋科技众创项目	
子项名称	10#厂房	
项目负责人	叶柏春	
专业负责人	叶柏春	
审核	叶柏春	
审定	谢尚都	
设计	董大川	
制图	董大川	
校对	郑安全	
出图日期	2025.07	
建筑		
结构		
电气		
给排水		
暖通		

图名	10#厂房A-F立面图	
工程号	PGWY-2401-10#	
图号	建方-08	
图纸分类	建方	
修改版本	V1.0	

浙江嘉创建筑设计有限公司
建筑行业乙级资质
至2025年12月20日
★NO.A23923315
浙江省住房和城乡建设厅监制

中华人民共和国一级注册建筑师
姓名: 叶柏春
注册号: 3392331-006
有效期: 2026年03月19日

盖章有效

注册（执业）章

预留章

出图章

审图章

竣工章



建设单	佛冈万洋众创城投资开发有限公司
-----	-----------------

工程名称	佛冈万洋科技众创城项目
------	-------------

项 名 称	10#厂房
-------------	-------

项目负责人	叶柏春	
-------	-----	---

专业负责人	叶柏春	
-------	-----	---

审 核	叶柏春	
-----	-----	---

审 定	谢尚都	谢尚都
-----	-----	-----

设 计	董大川	董大川
-----	-----	-----

制 图	董大川	量 则
-----	-----	-----

校 对	郑安全	
-----	-----	---

出图日期	2025.07
------	---------

建	筑		

云	细	构		
笈	由	与		

栏	给排水		
---	-----	--	--

	暖 通		
--	-----	--	--

图名	10#厂房1-1剖面图
----	-------------


工 程 号	FGWY-2401-10#
-------	---------------

图 号	建方-09
-----	-------

图纸分类	建方
修改版本	V1.0

浙江嘉创建筑设计有限公司
建筑行业乙级(有效期
至2025年12月20日) ★NO:A233923315
浙江省住房和城乡建设厅监制

姓名：叶柏春
注册号：3392331-006
有效期：2026年03月19日

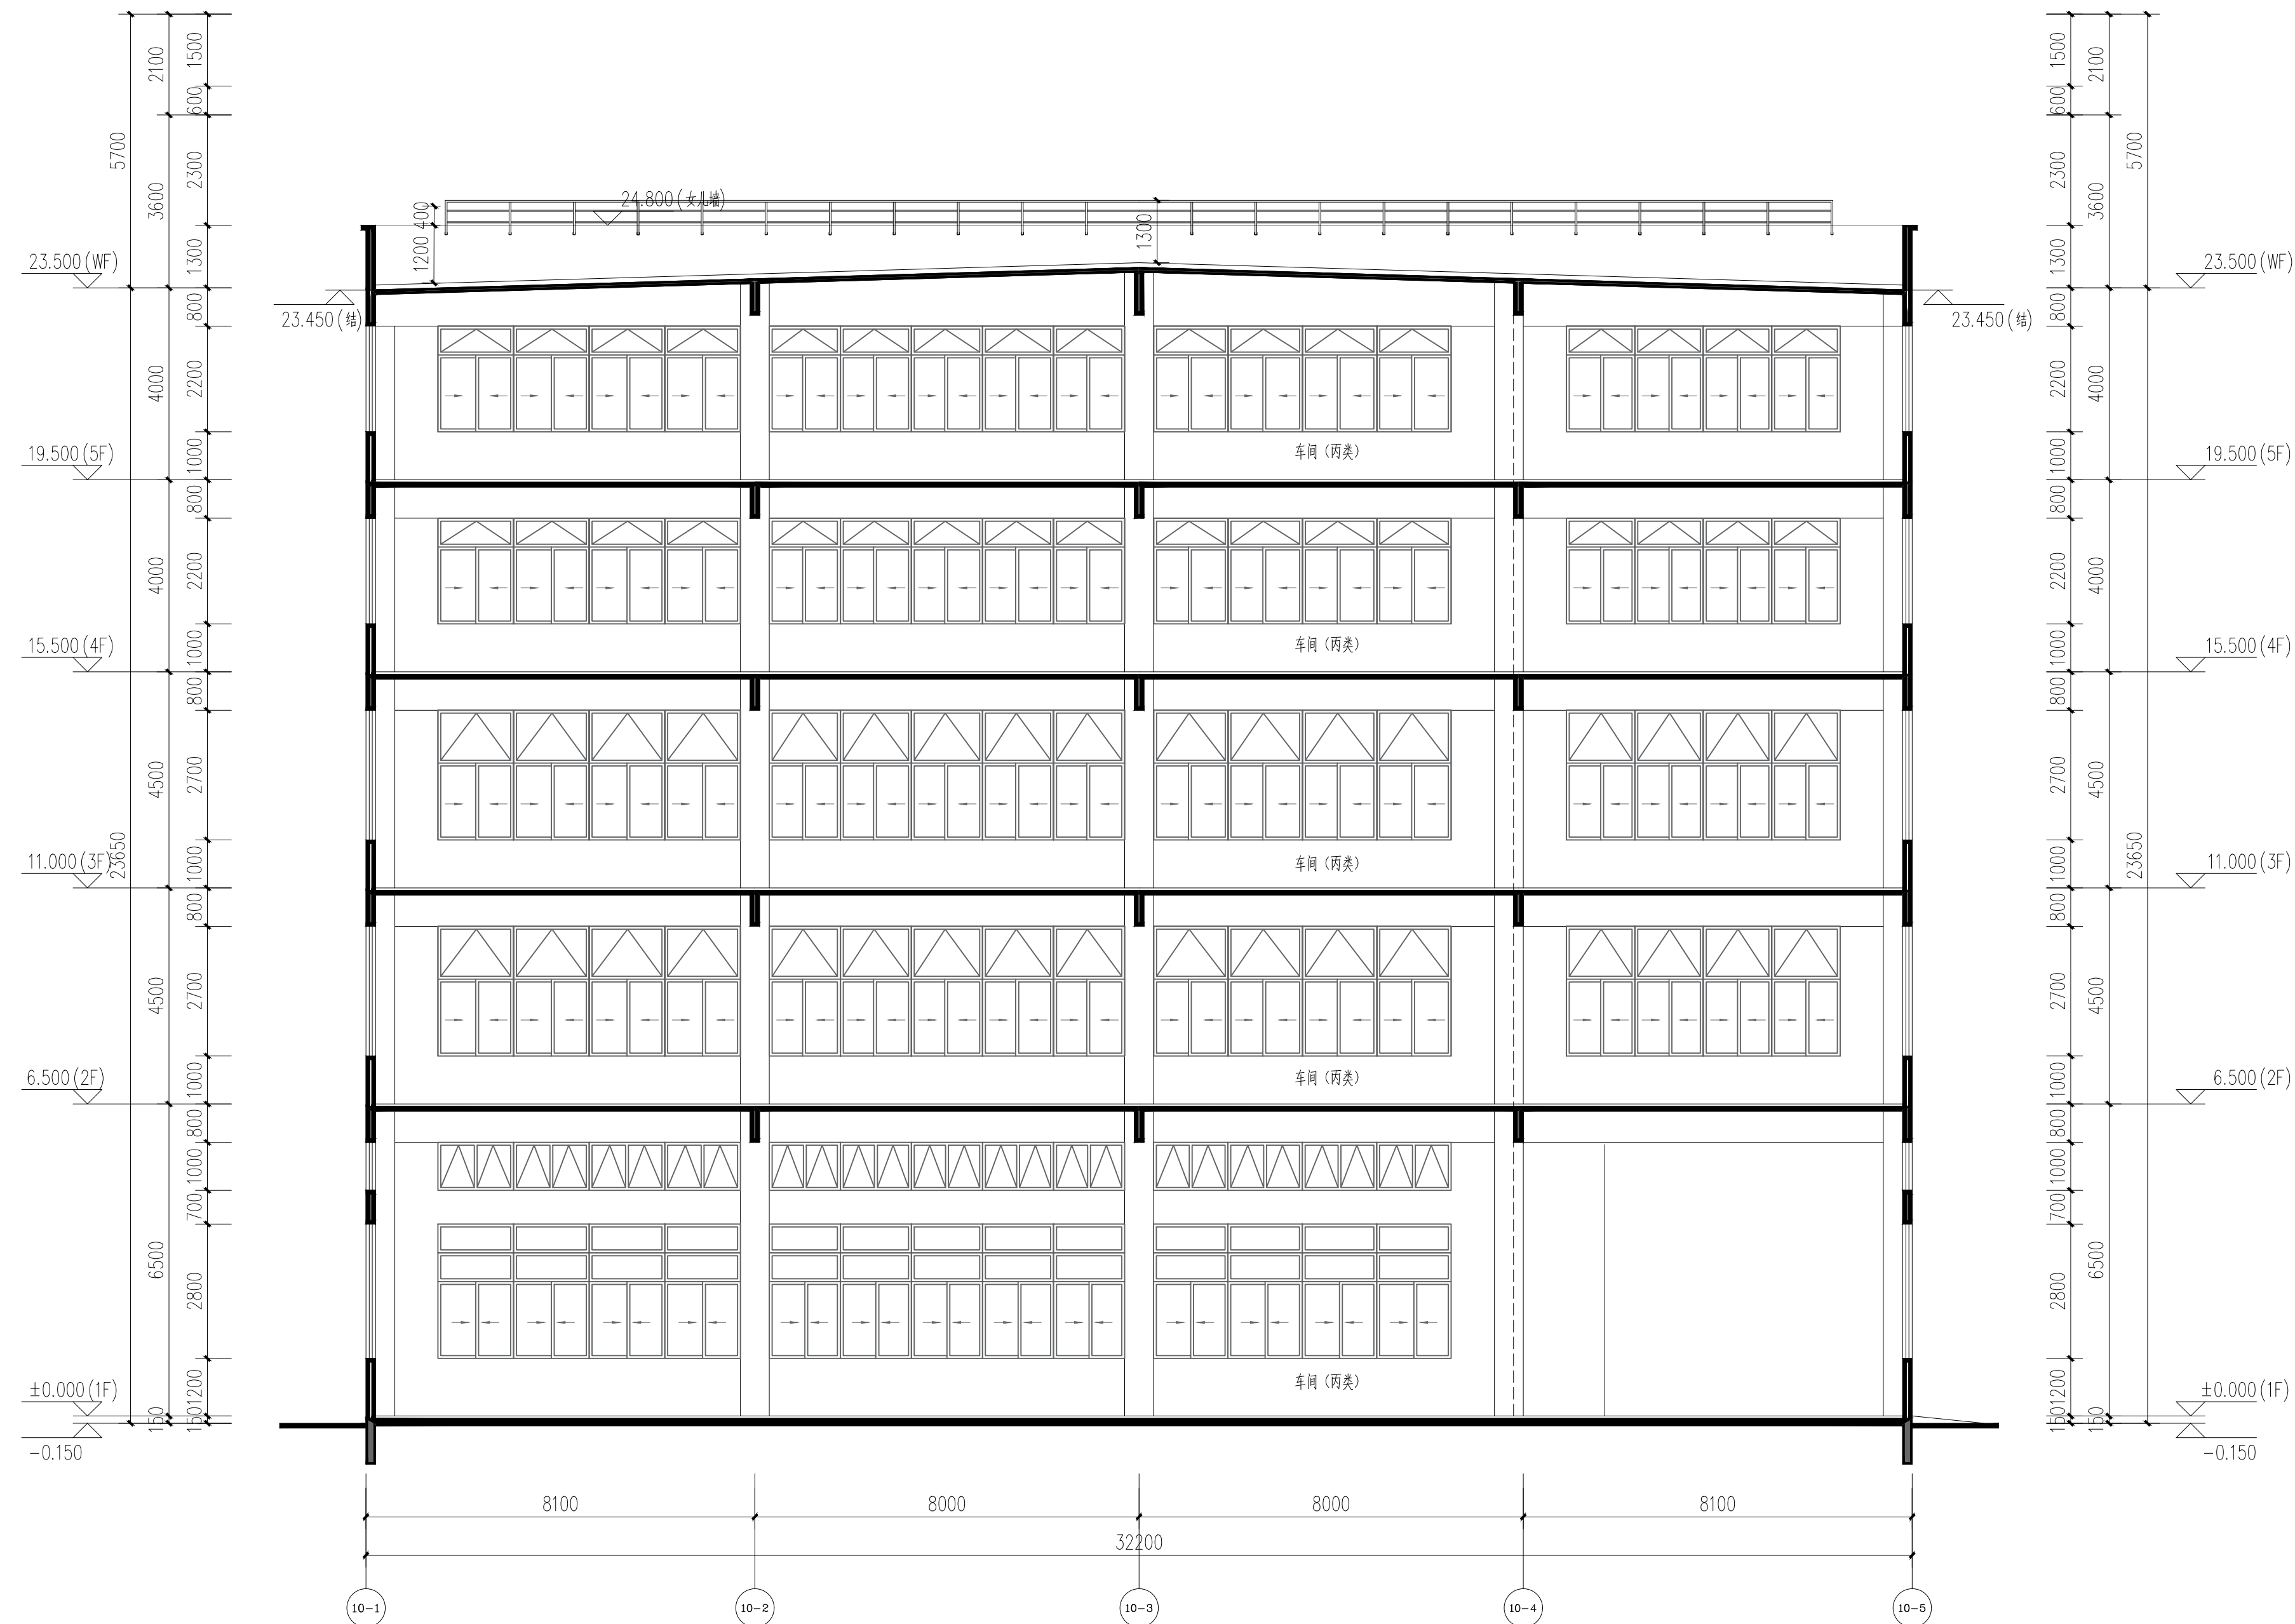

10#厂房1-1剖面图 1:100


章有效

建设单位	佛冈万洋众创城投资开发有限公司
工程名称	佛冈万洋科技众创城项目
子项名称	22#仓储用房

项目负责人	叶柏春	叶柏春
专业负责人	叶柏春	叶柏春
审核	叶柏春	叶柏春
审定	谢尚都	谢尚都
设计	董大川	
制图	董大川	
校对	郑安全	郑安全
出图日期	2025. 07	

会签栏	建筑		
	结构		
	电气		
	给排水		
	暖通		

图名	22#首层平面图		
工程号	FGWY-2401-22#		
图号	建方-01		
图纸分类	建方		
修改版本	V1.0		

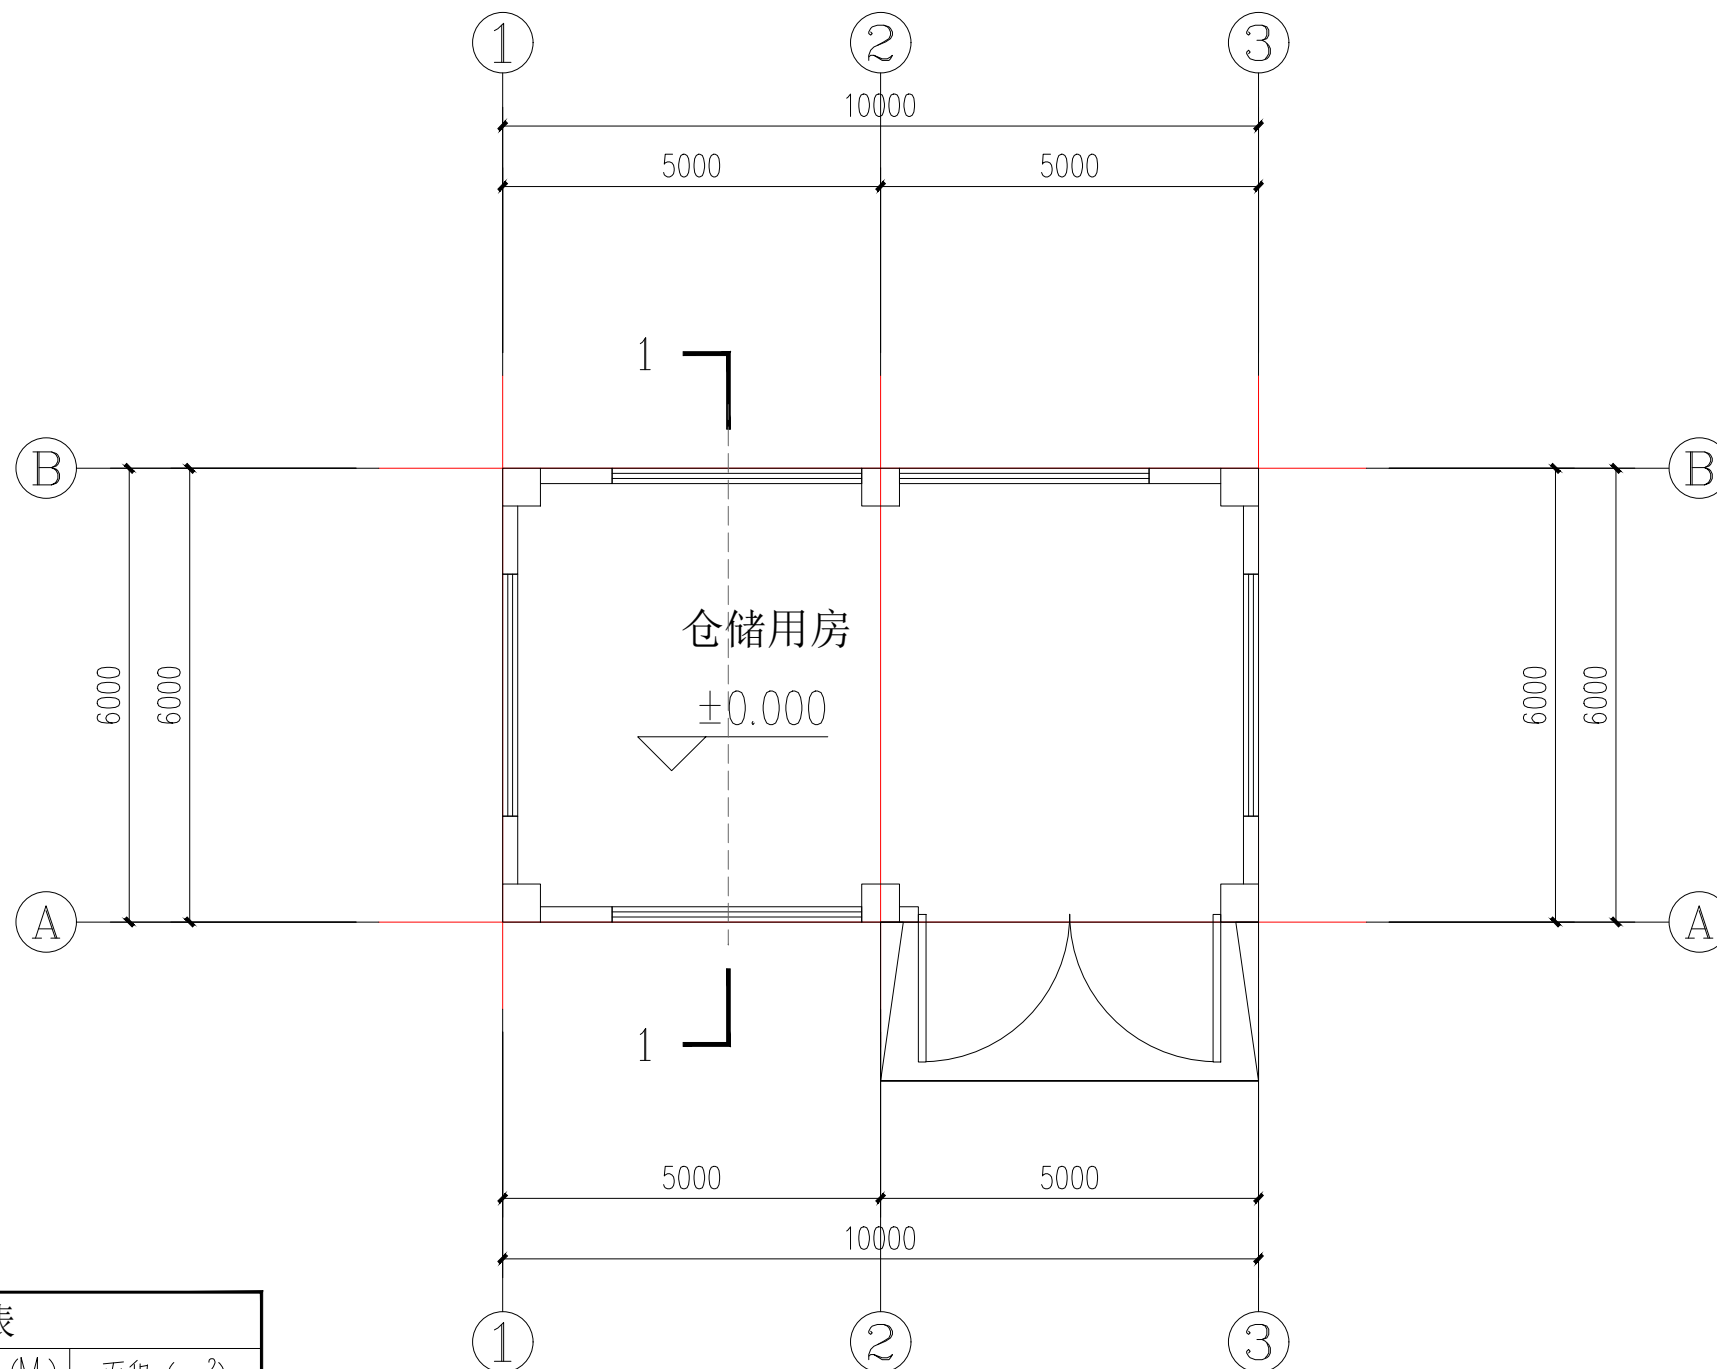


22#单体信息表		
楼层数	层高 (M)	面积 (m ²)
1F	6.5	60.0
屋顶		0
合计		60.0

22#首层平面图

浙江嘉创建筑设计有限公司
建筑行业乙级(有效期至2025年12月20日)★NO:A233923315
浙江省住房和城乡建设厅监制

中华人民共和国一级注册建筑师
姓名: 叶柏春
注册号: 3392331-006
有效期: 2026年03月19日

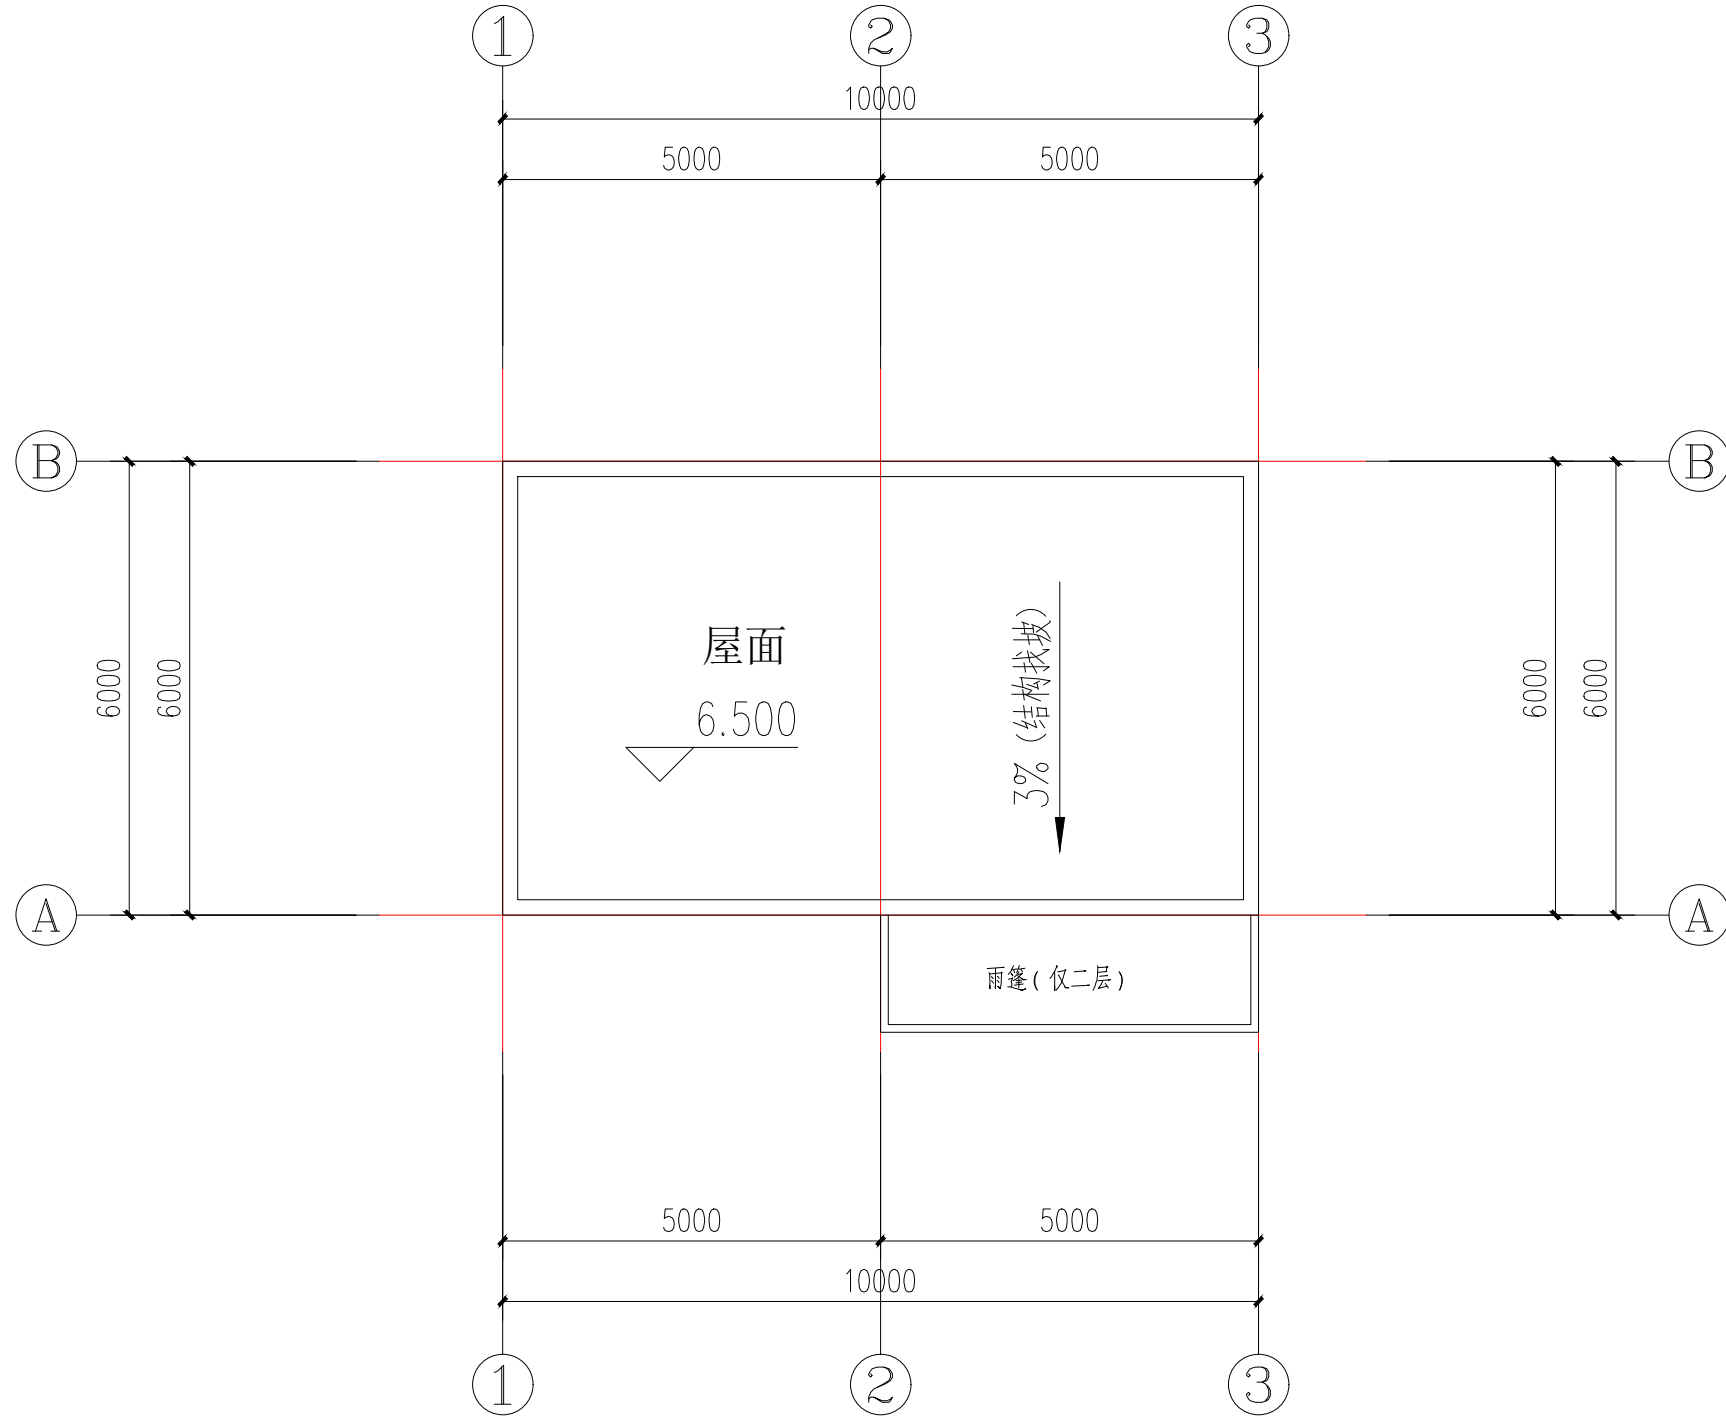


22#屋顶层平面图

浙江嘉创建筑设计有限公司
建筑行业乙级(有效期
至2025年12月20日)★NO.A233923315
浙江省住房和城乡建设厅监制

中华人民共和国一级注册建筑师
姓名: 叶柏春
注册号: 3392331-006
有效期: 2026年03月19日

VIAO
浙江嘉创
ZHEJIANG JIACHUANG
建筑设计有限公司
ARCHITECTURAL DESIGN CO., LTD
乙级工程设计证书编号: A243923315

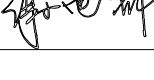建设单位	佛冈万洋众创城投资开发有限公司		
工程名称	佛冈万洋科技众创城项目		
子项名称	22#仓储用房		
项目负责人	叶柏春		
专业负责人	叶柏春		
审 核	叶柏春		
审 定	谢尚都		
设 计	董大川		
制 图	董大川		
校 对	郑安全		
出图日期		2025. 07	
会 签 栏	建 筑		
	结 构		
	电 气		
	给排水		
	暖 通		
图 名	22#屋顶层平面图		
工 程 号		FGWY-2401-22#	
图 号		建方-02	
图纸分类		建方	
修改版本		V1.0	

建设单位	佛冈万洋众创城投资开发有限公司
工程名称	佛冈万洋科技众创城项目
子项名称	22#仓储用房


项目负责人	叶柏春	WPC
专业负责人	叶柏春	WPC
审核	叶柏春	WPC
审定	谢尚都	谢尚都
设计	董大川	
制图	董大川	
校对	郑安全	郑安全

出图日期	2025. 07
------	----------

会签栏	建筑		
	结构		
	电气		
	给排水		
	暖通		


图名	22#①-③立面图 22#A-B立面图
----	------------------------

工程号	FGWY-2401-22#
图号	建方-03
图纸分类	建方
修改版本	V1.0

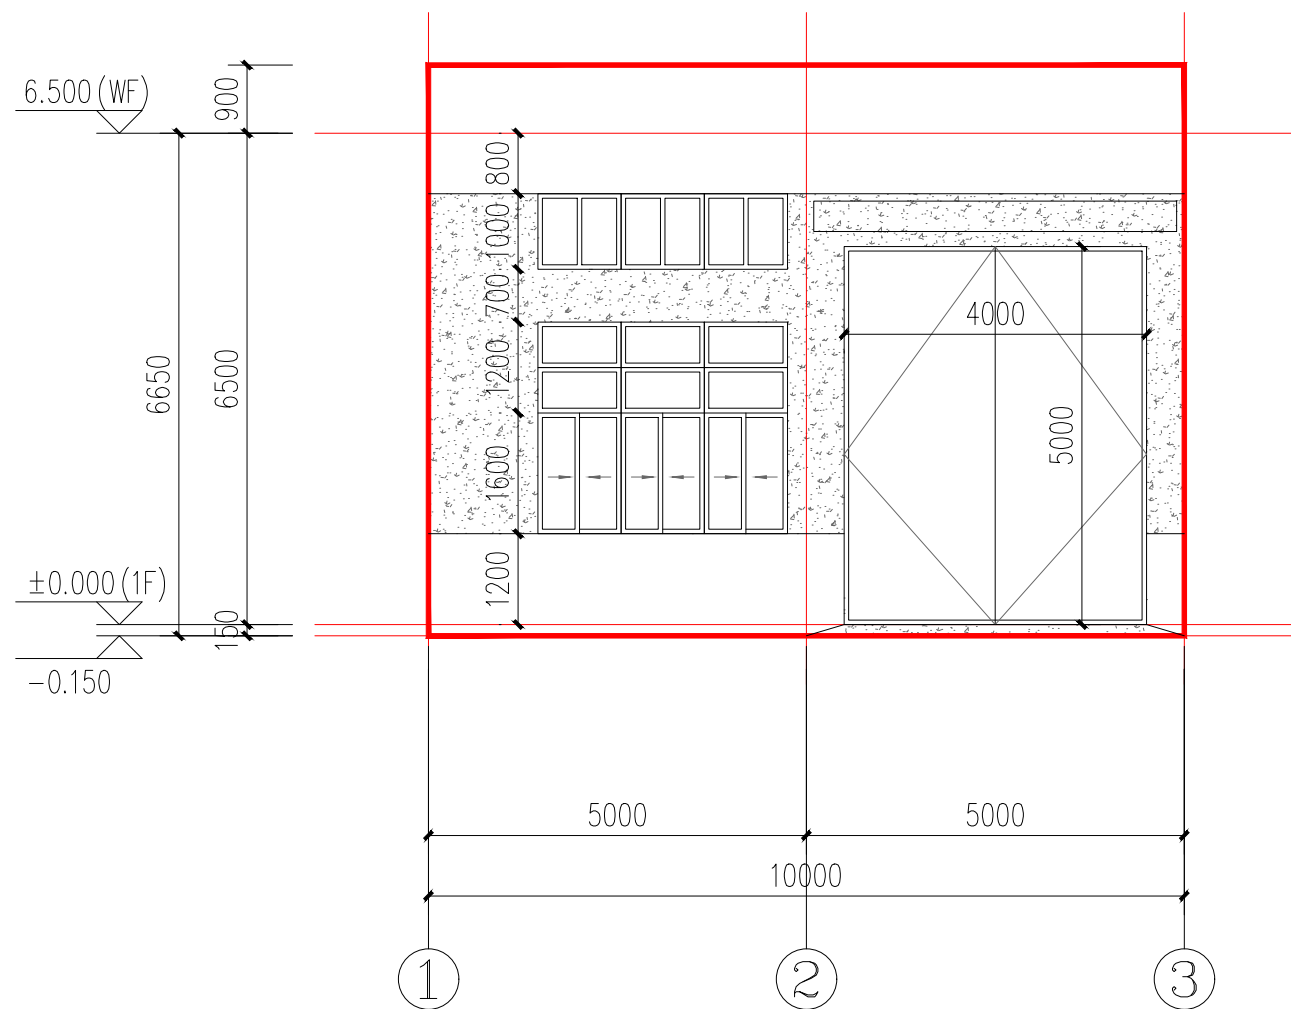

22#①-③立面图 1:100

	灰色外墙涂料
	浅灰色外墙涂料

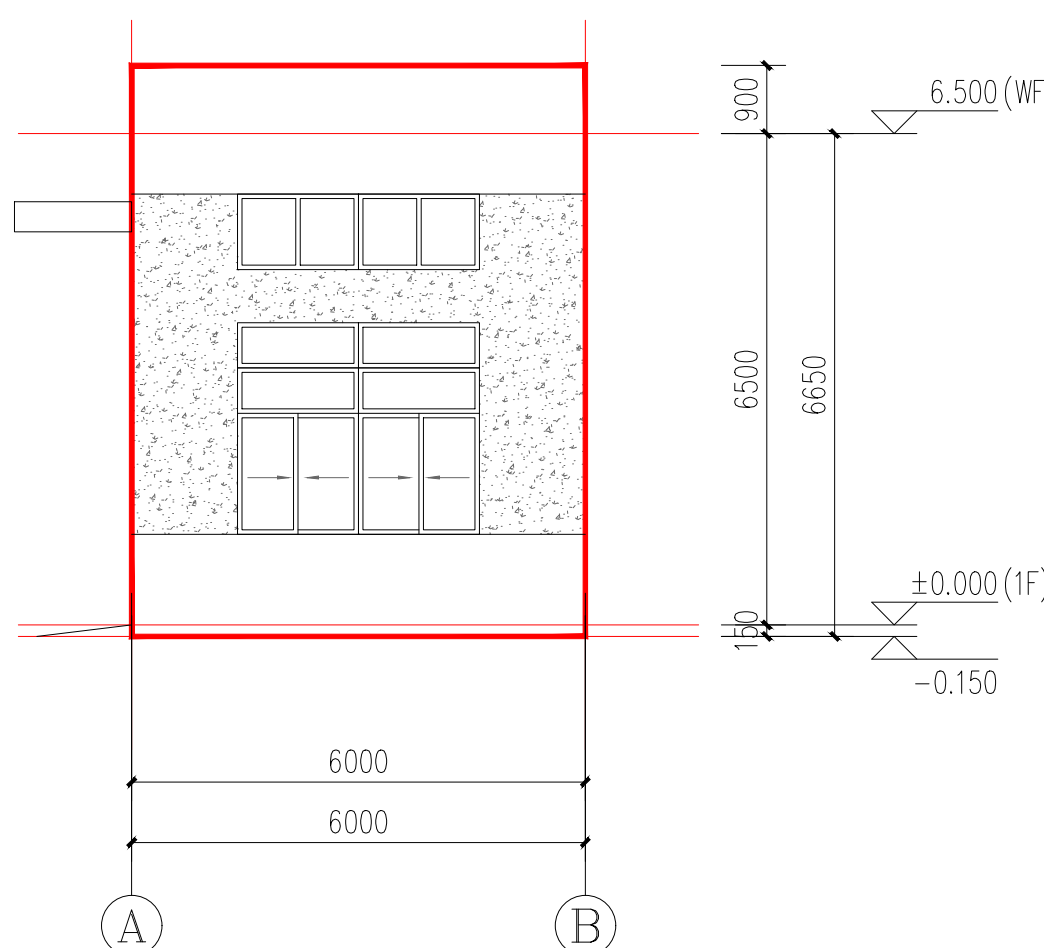

22#A-B立面图 1:100

浙江嘉创建筑设计有限公司
建筑行业乙级(有效期
至2025年12月20日)★NO.A233923315
浙江省住房和城乡建设厅监制


中华人民共和国一级注册建筑师
姓名: 叶柏春
注册号: 3392331-006
有效期: 2026年03月19日

建设单位	佛冈万洋众创城投资开发有限公司
工程名称	佛冈万洋科技众创城项目
子项名称	22#仓储用房

项目负责人	叶柏春	WPS
专业负责人	叶柏春	WPS
审核	叶柏春	WPS
审定	谢尚都	谢尚都
设计	董大川	
制图	董大川	
校对	郑安全	郑安全
出图日期	2025.07	


会签栏	建筑		
	结构		
	电气		
	给排水		
	暖通		

图名	22#B-A立面图 22#3-1立面图 22#1-1剖面图
工程号	FGWY-2401-22#
图号	建方-04
图纸分类	建方
修改版本	V1.0

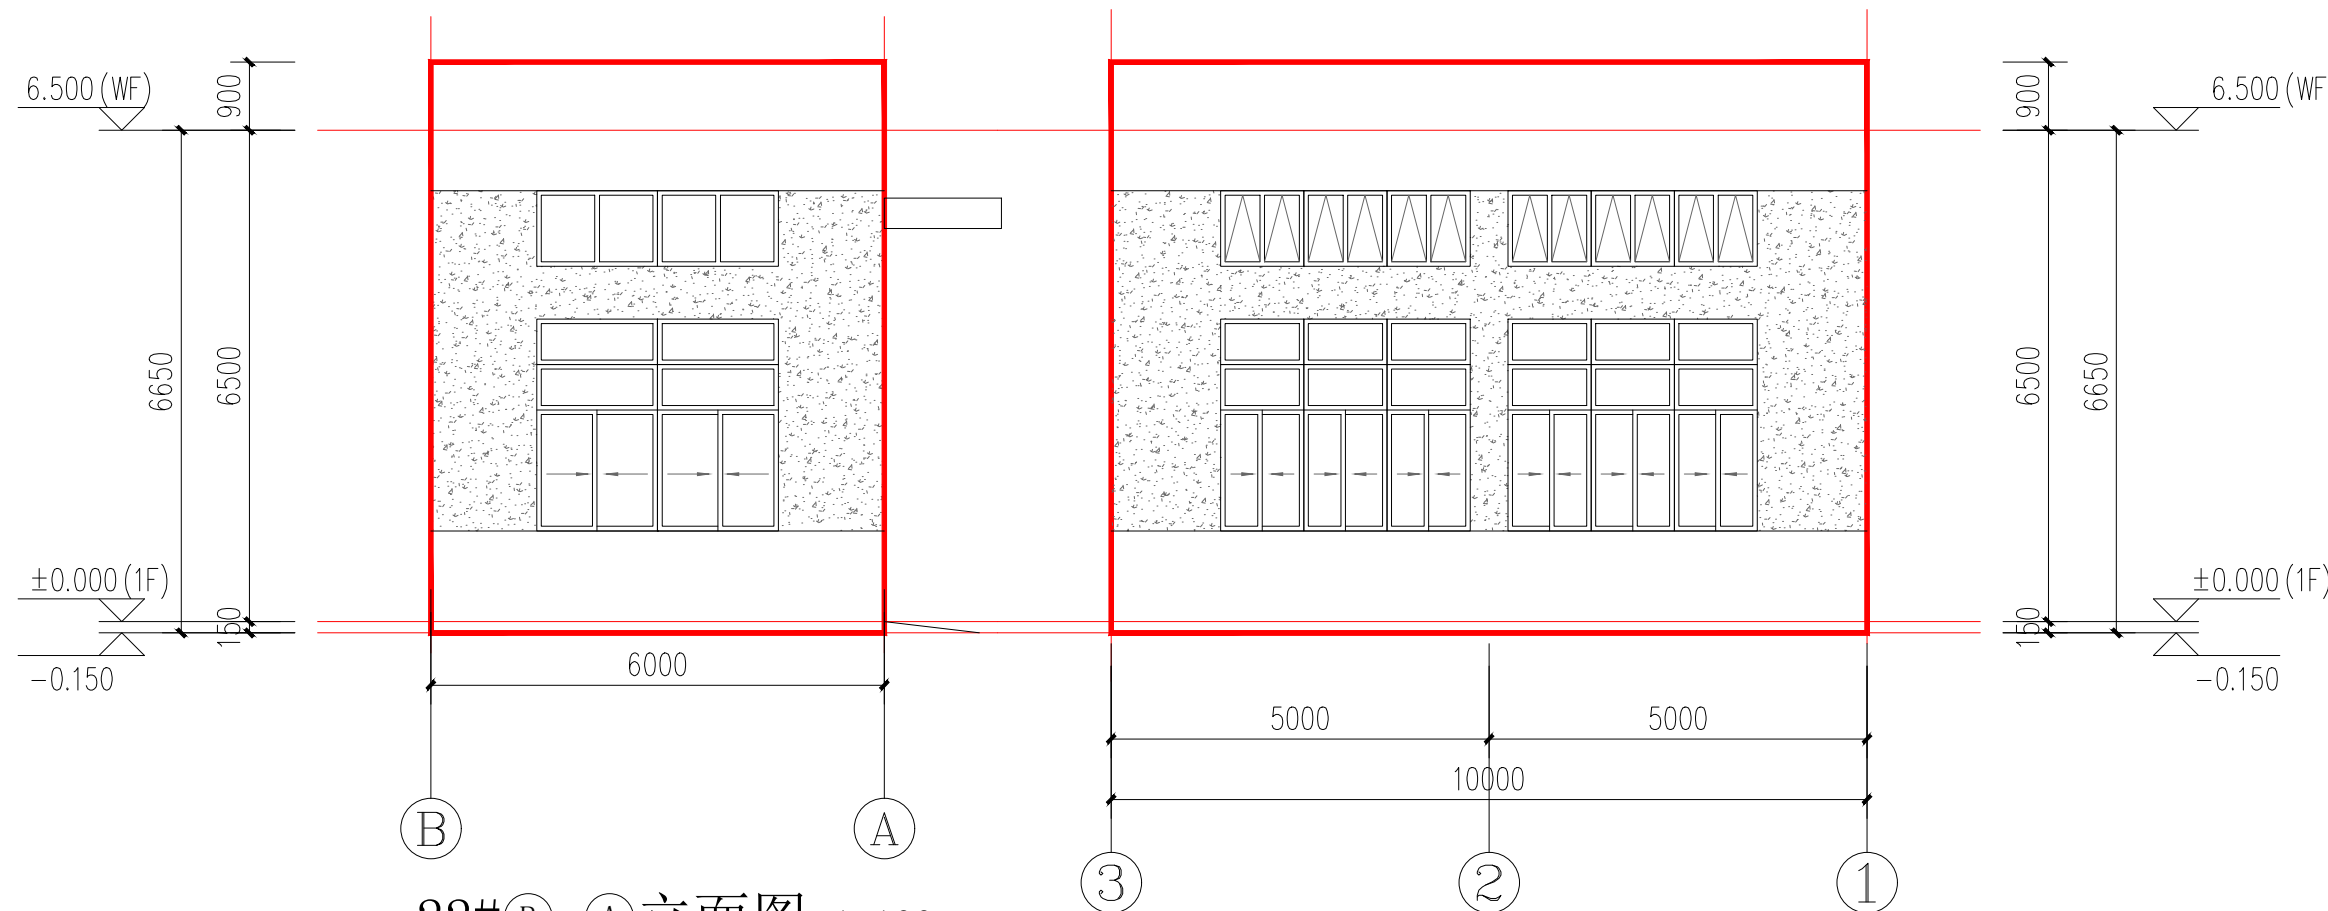

22#B-A立面图 1:100

22#3-1立面图 1:100

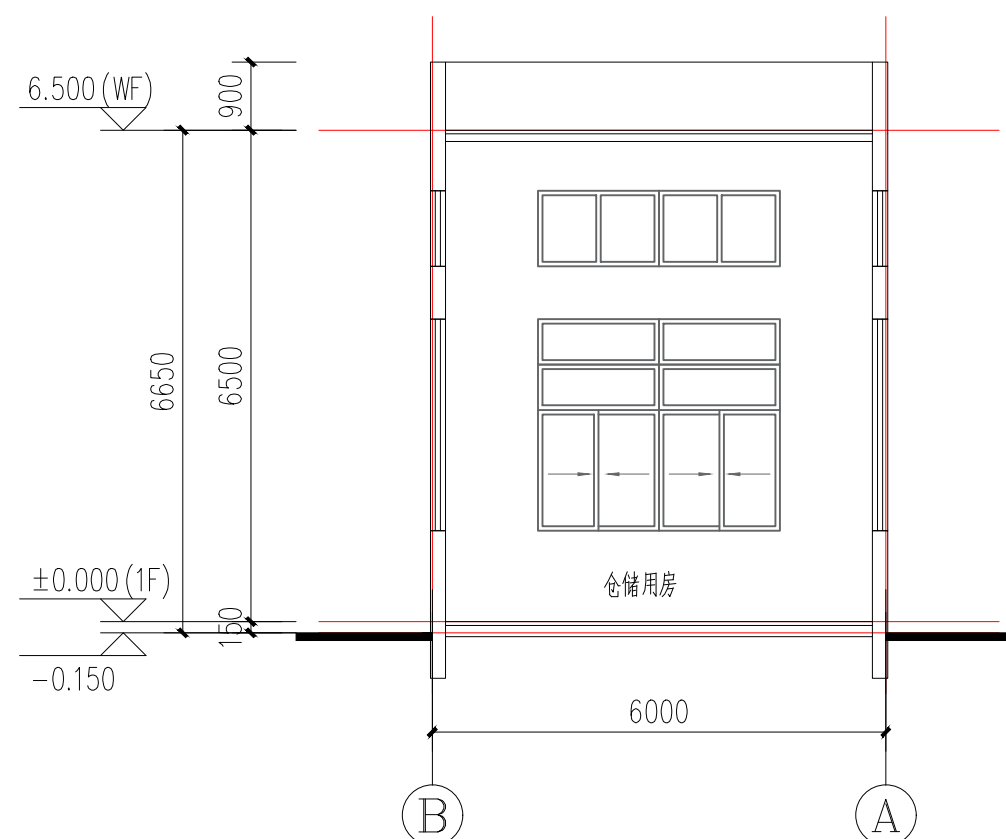

22#1-1剖面图 1:100

	灰色外墙涂料
	浅灰色外墙涂料

浙江嘉创建筑设计有限公司
建筑行业乙级(有效期
至2025年12月20日)★NO.A233923315
浙江省住房和城乡建设厅监制

中华人民共和国一级注册建筑师
姓名: 叶柏春
注册号: 3392331-006
有效期: 2026年03月19日