

奥华设计


奥华建筑设计（广东）有限公司
AWHA architectural design (Guangdong) Co., Ltd.

建筑工程甲级:A144011793
城乡规划乙级:粤自资规乙字23440093

建设单位	佛冈维天教育管理有限公司			设计编号	23S0013
	专业	建筑			
项 目	南方学府建设项目公寓B			阶 段	单体报建
	日 期	2025-07			
审 定	庄永烈		专业负责	甘建伟	
项目负责	罗广荣		校 对	罗嘉杰	
审 核	潘泽兵		设 计	吴桂炫	

图纸目录

序号	图 号	图 名	图 幅	附 注
1	ML-00	图纸目录	A4	
2	JS-SM	建筑设计统一说明	A1	
3	ZT-01	公寓B 设计方案图	A3	
4	JS-01	首层平面图	A1+1/4	
5	JS-02	二层平面图	A1+1/4	
6	JS-03	三层平面图	A1+1/4	
7	JS-04	四~十一层平面图	A1+1/4	
8	JS-05	屋面层平面图	A1+1/4	
9	JZ-LM1	①~⑩轴立面图、⑩~①轴立面图	A1+1/2	
10	JZ-LM2	①~⑤轴立面图、⑤~①轴立面图、1-1剖面图	A1+1/2	
11				
12				
13				
14				
15				
16				
17				
18				
19				
20				
21				
22				
23				
24				
25				
26				

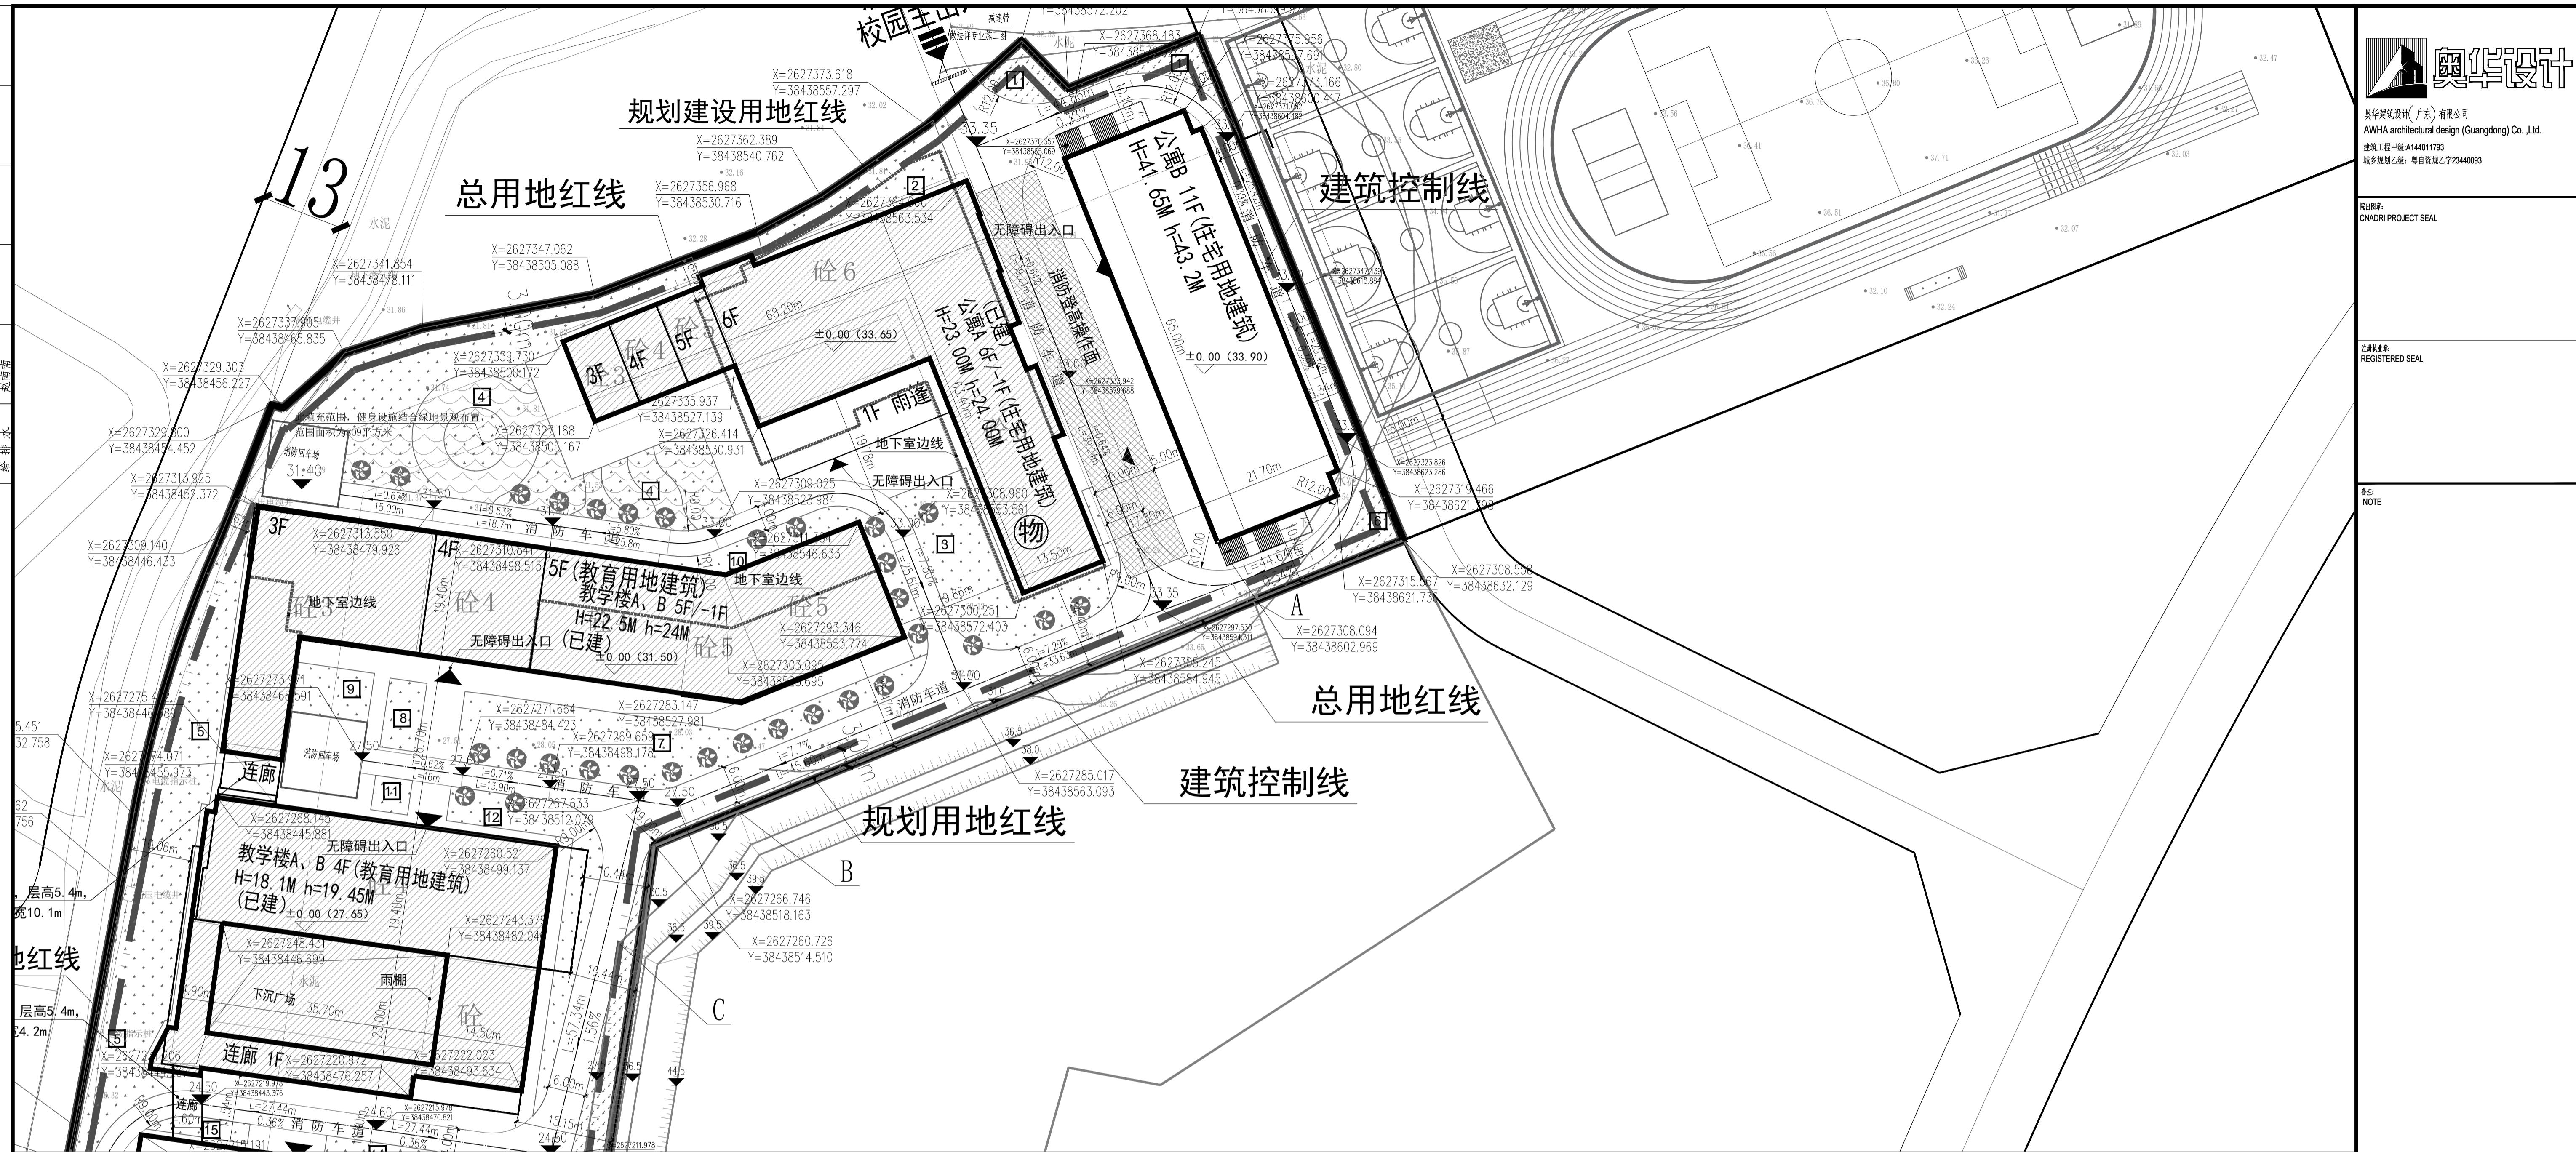

公寓B 设计方案图

1:1000

名称	公寓B 设计方案图
层数	地上11F
基底面积	1399.70平方米
建筑面积	15477.25平方米
计容面积	15396.70平方米
规划总高度	43.20m
使用性质	住宅建筑

本图纸未经本公司同意不得使用、抄袭及复制，未加盖院出图章视无效。所有尺寸需以图中标注为准，不能以量度图中尺寸作准。如发现任何矛盾处，请立即通知设计院。


建设单位
CLIENT

项 目
PROJECT

公寓B 设计方案图


设计编号 PROJECT NO	24S0011-4	
审定 APPROVAL	庄永烈	庄永烈
项目负责 PROJECT CHIEF	甘建伟	甘建伟
审核 EXAMINE	潘泽兵	潘泽兵
专业负责 CHIEF	吴桂炫	吴桂炫
校对 CHECK	罗广荣	罗广荣
设计 DESIGN	吴桂炫	吴桂炫
制图 DRAWN BY	吴桂炫	吴桂炫
专业 DISCIPLINE	建筑	
阶段 STATUS	单体报建	
图号 DRAWING No.	JS-SM	
比例 SCALE	按图	
日期 DATE	2025-07	

设计编号 PROJECT NO	23S0013
审定 APPROVAL	庄永烈
项目负责 PROJECT CHIEF	甘建伟
审核 EXAMINE	潘泽兵
专业负责 CHIEF	罗广荣
校对 CHECK	吴桂炫
设计 DESIGN	罗嘉杰
制图 DRAWN BY	吴桂炫
专业 DISCIPLINE	建筑
阶段 STATUS	单体报建
图号 DRAWING NO.	JS-01
比例 SCALE	按图
日期 DATE	2025-07

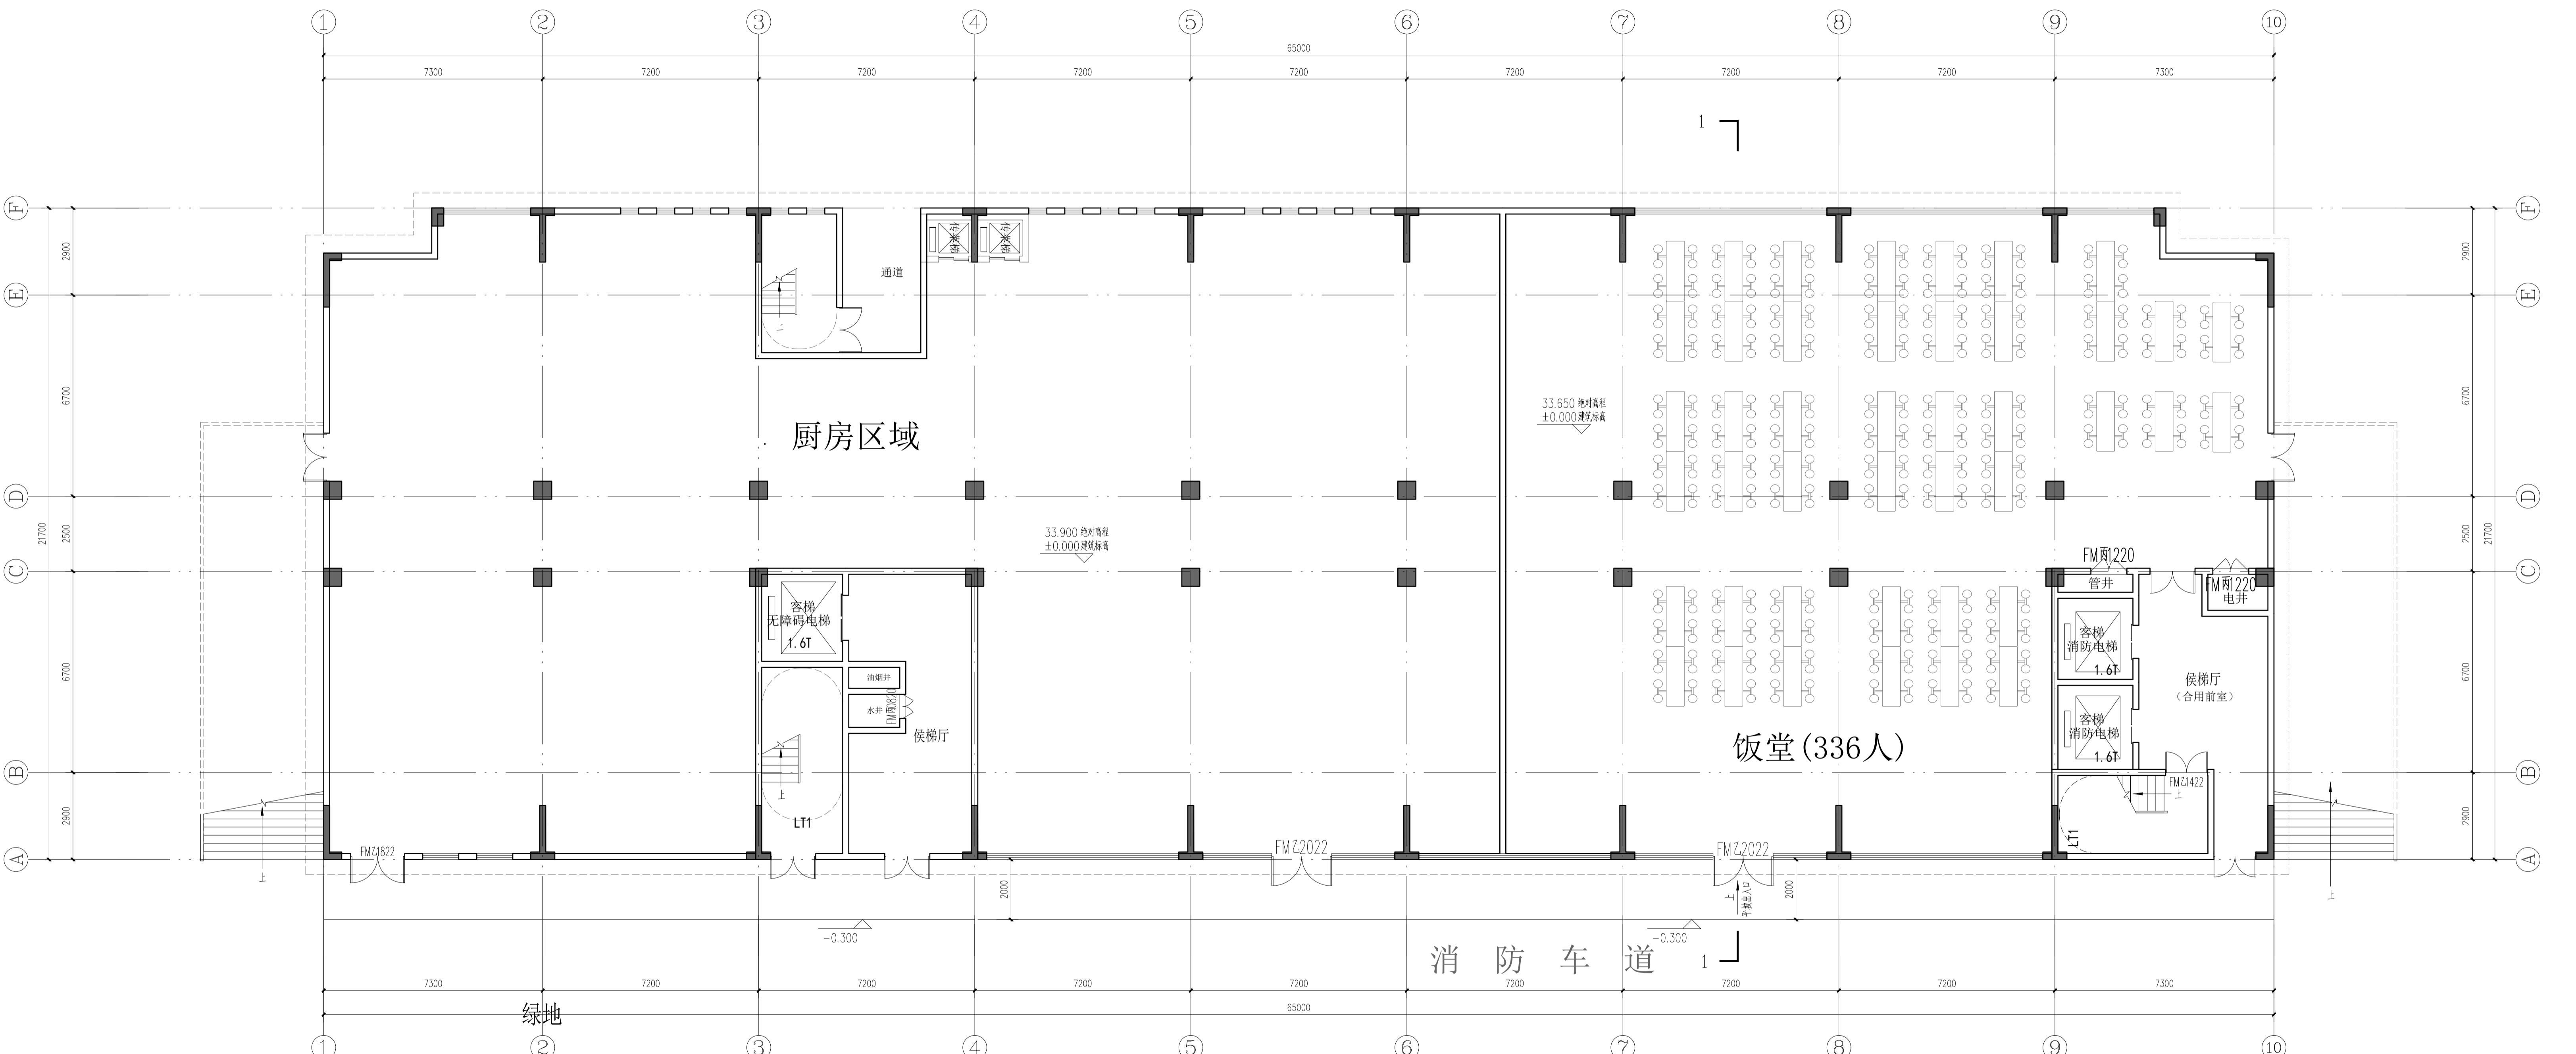


首层平面图 1:100

本层建筑面积: 1399.70平方米
基底面积: 1399.70平方米
本层计容面积: 1399.70平方米
总建筑面积: 15477.25平方米
总计容面积: 15396.70平方米

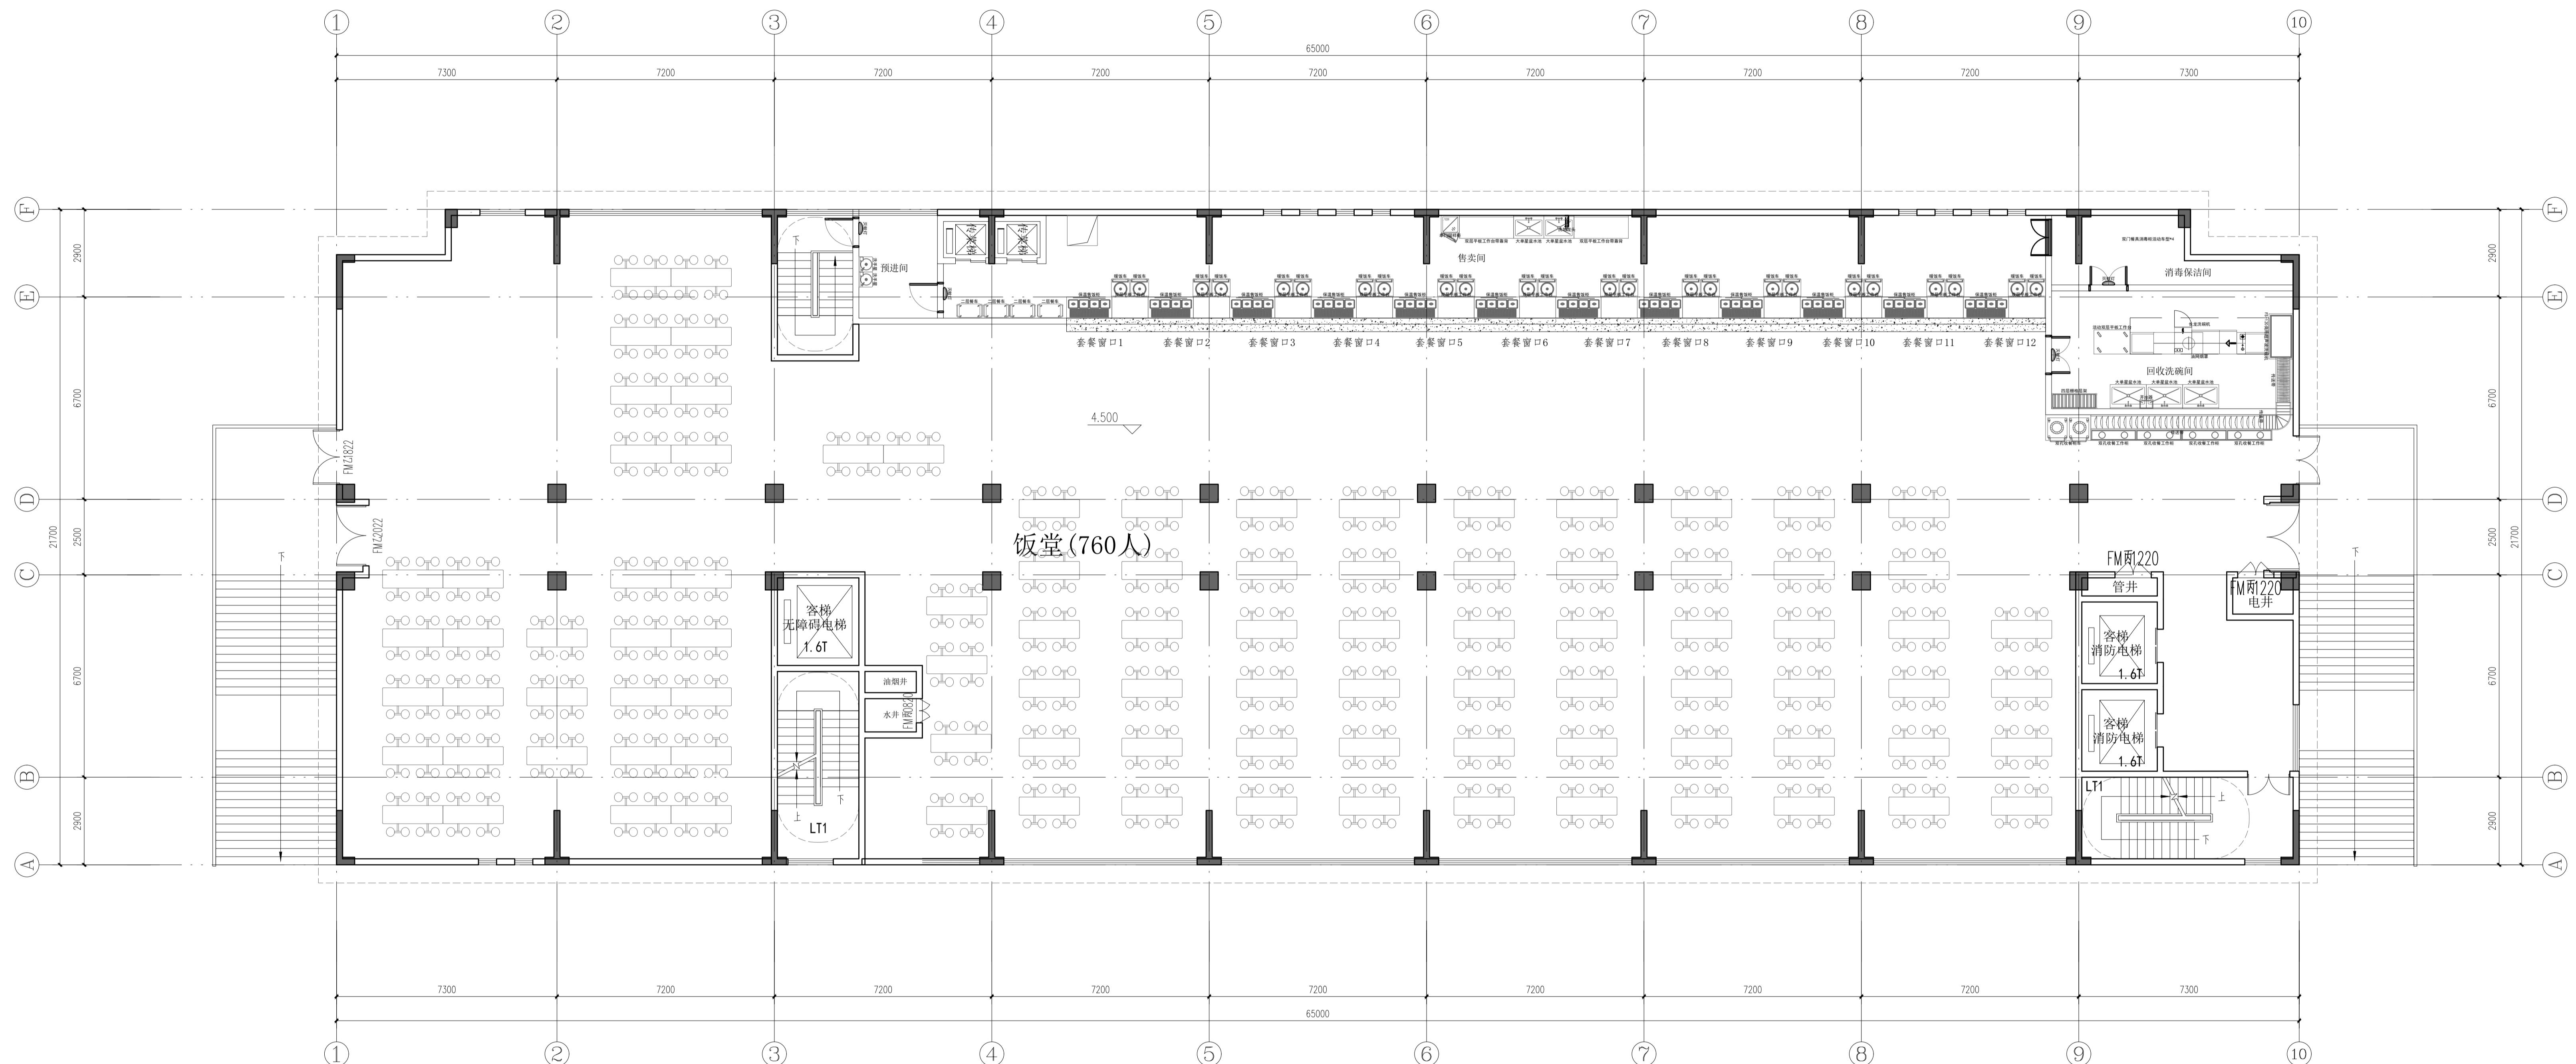




二层平面图 1:100


本层建筑面积: 1399.70平方米

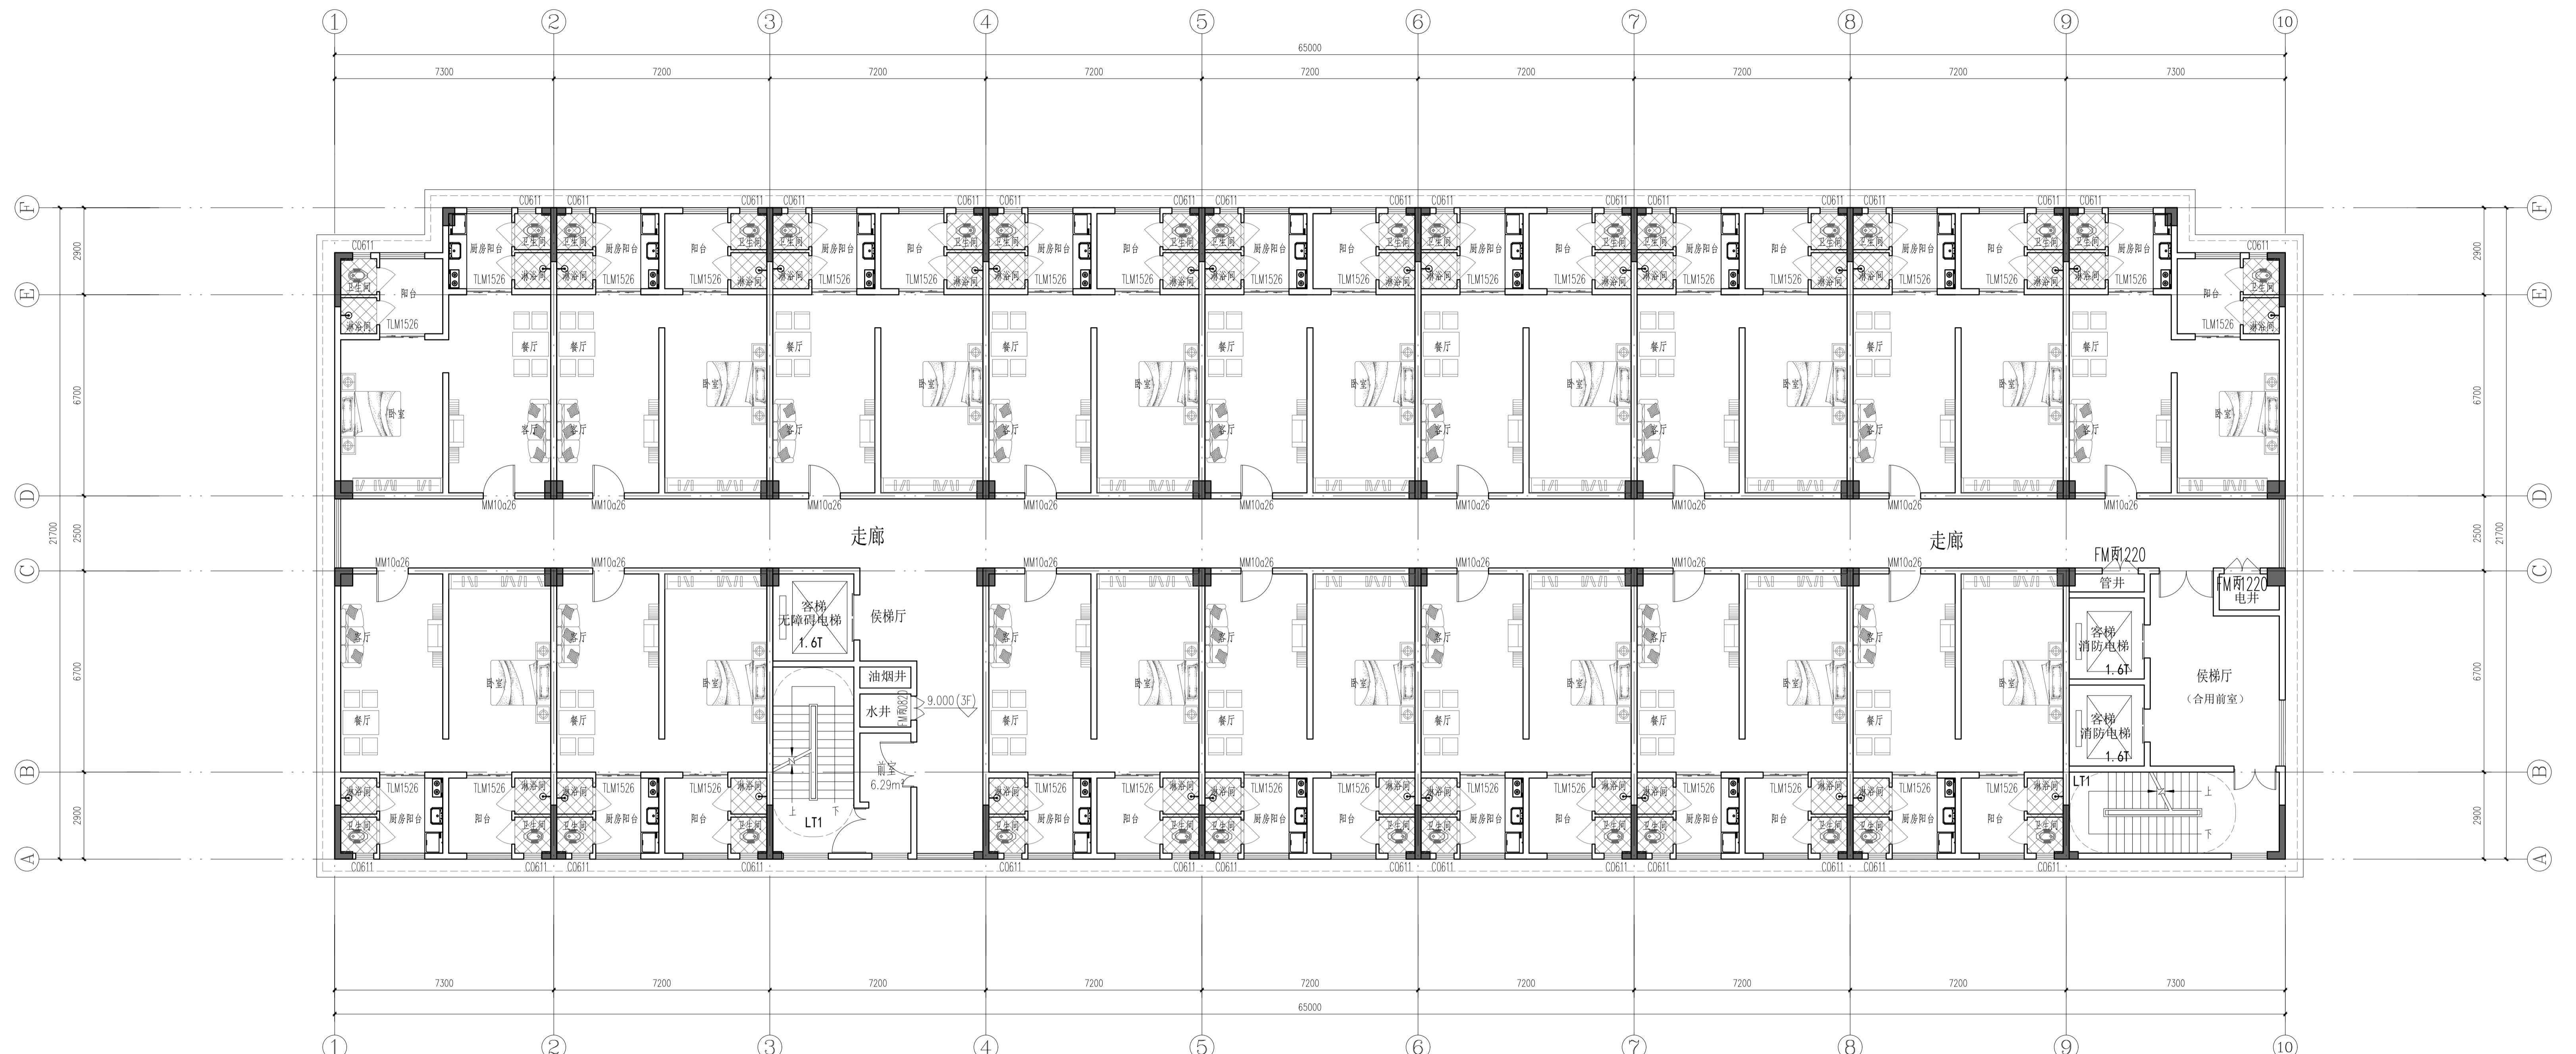

三层平面图 1:10

本层建筑面积：1399.70平方

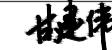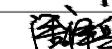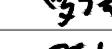三层平面图		
编号 ECT NO	23S0013	
定 OVAL	庄永烈	
负责 ECT CHIEF	甘建伟	
核 NE	潘泽兵	
负责	罗广荣	
对 <	罗嘉杰	
计 N	吴桂炫	
图 N BY	吴桂炫	
业 PLINE	建筑	
段 S	单体报建	
号 ING No.	JS-03	
例 E	按图	
期 E	2025-07	

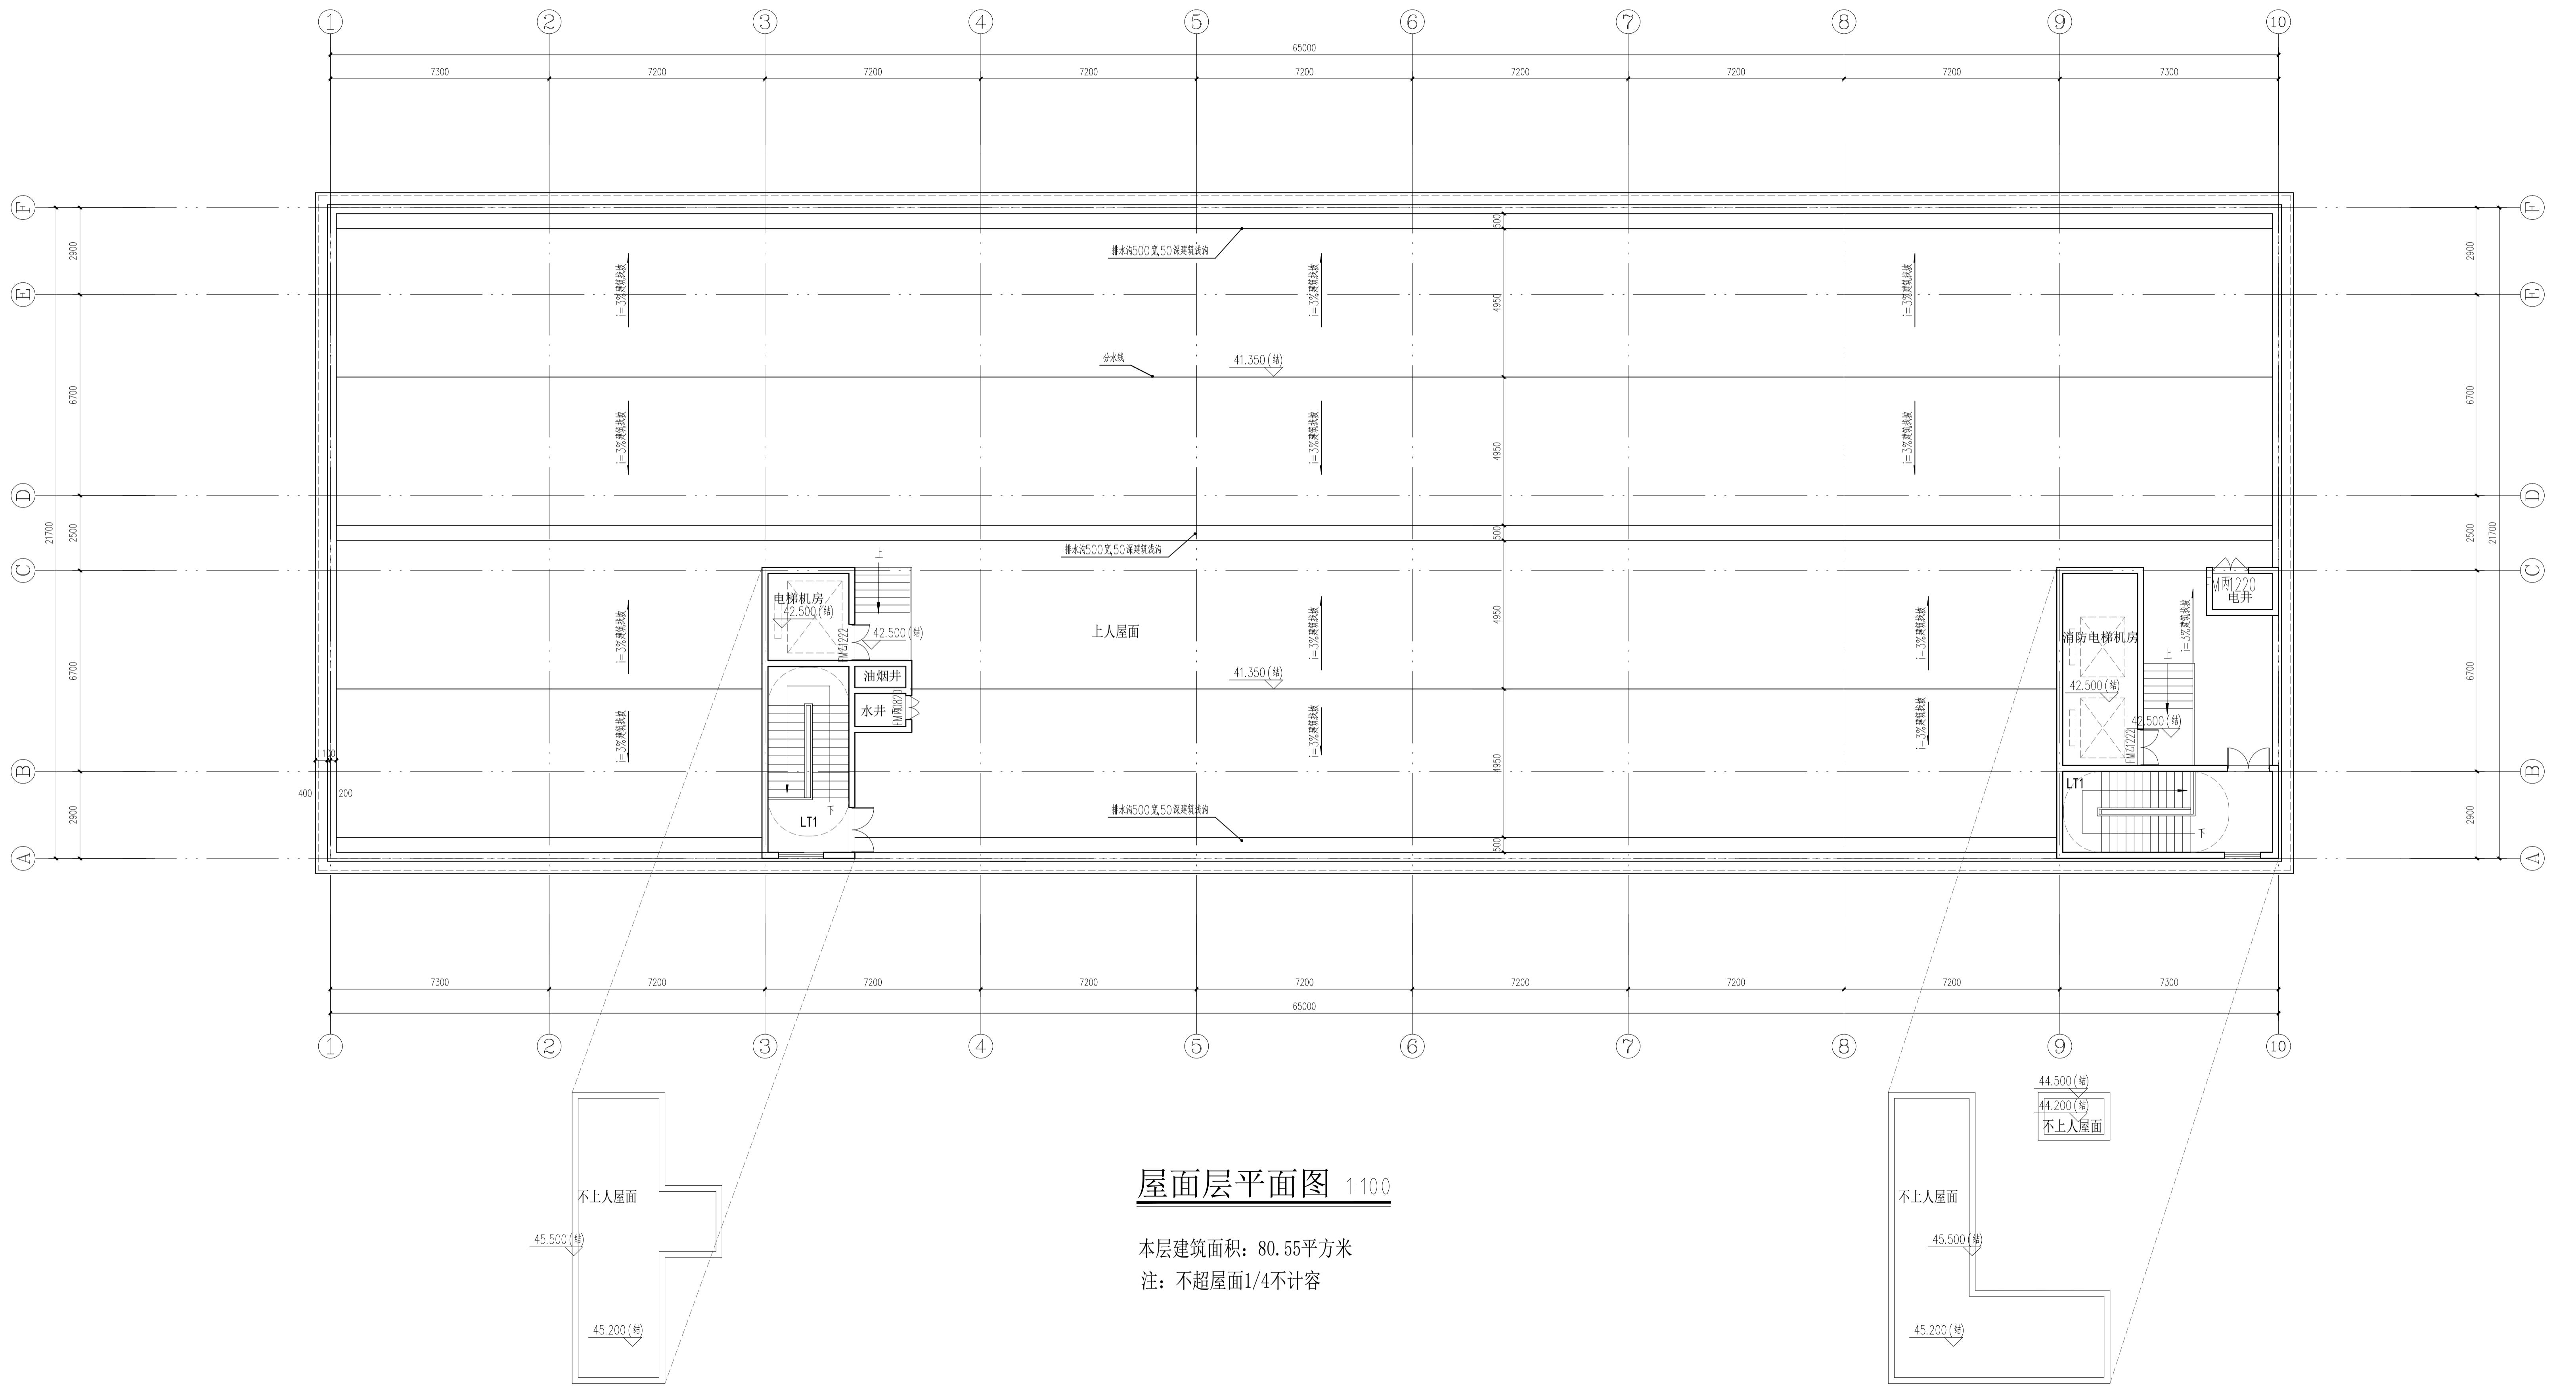


屋面层平面图 1:10

本层建筑面积: 80.55平方米

注：不超屋面1/4不计

屋面层平面图		
编号 ECT NO	23S0013	
定 OVAL	庄永烈	
负责 ECT CHIEF	甘建伟	
核 NE	潘泽兵	
负责	罗广荣	
对 X	罗嘉杰	
计 N	吴桂炫	
图 N BY	吴桂炫	
业 PLINE	建筑	
段 US	单体报建	
号 ING No.	JS-05	
例 E	按图	
期 E	2025-07	

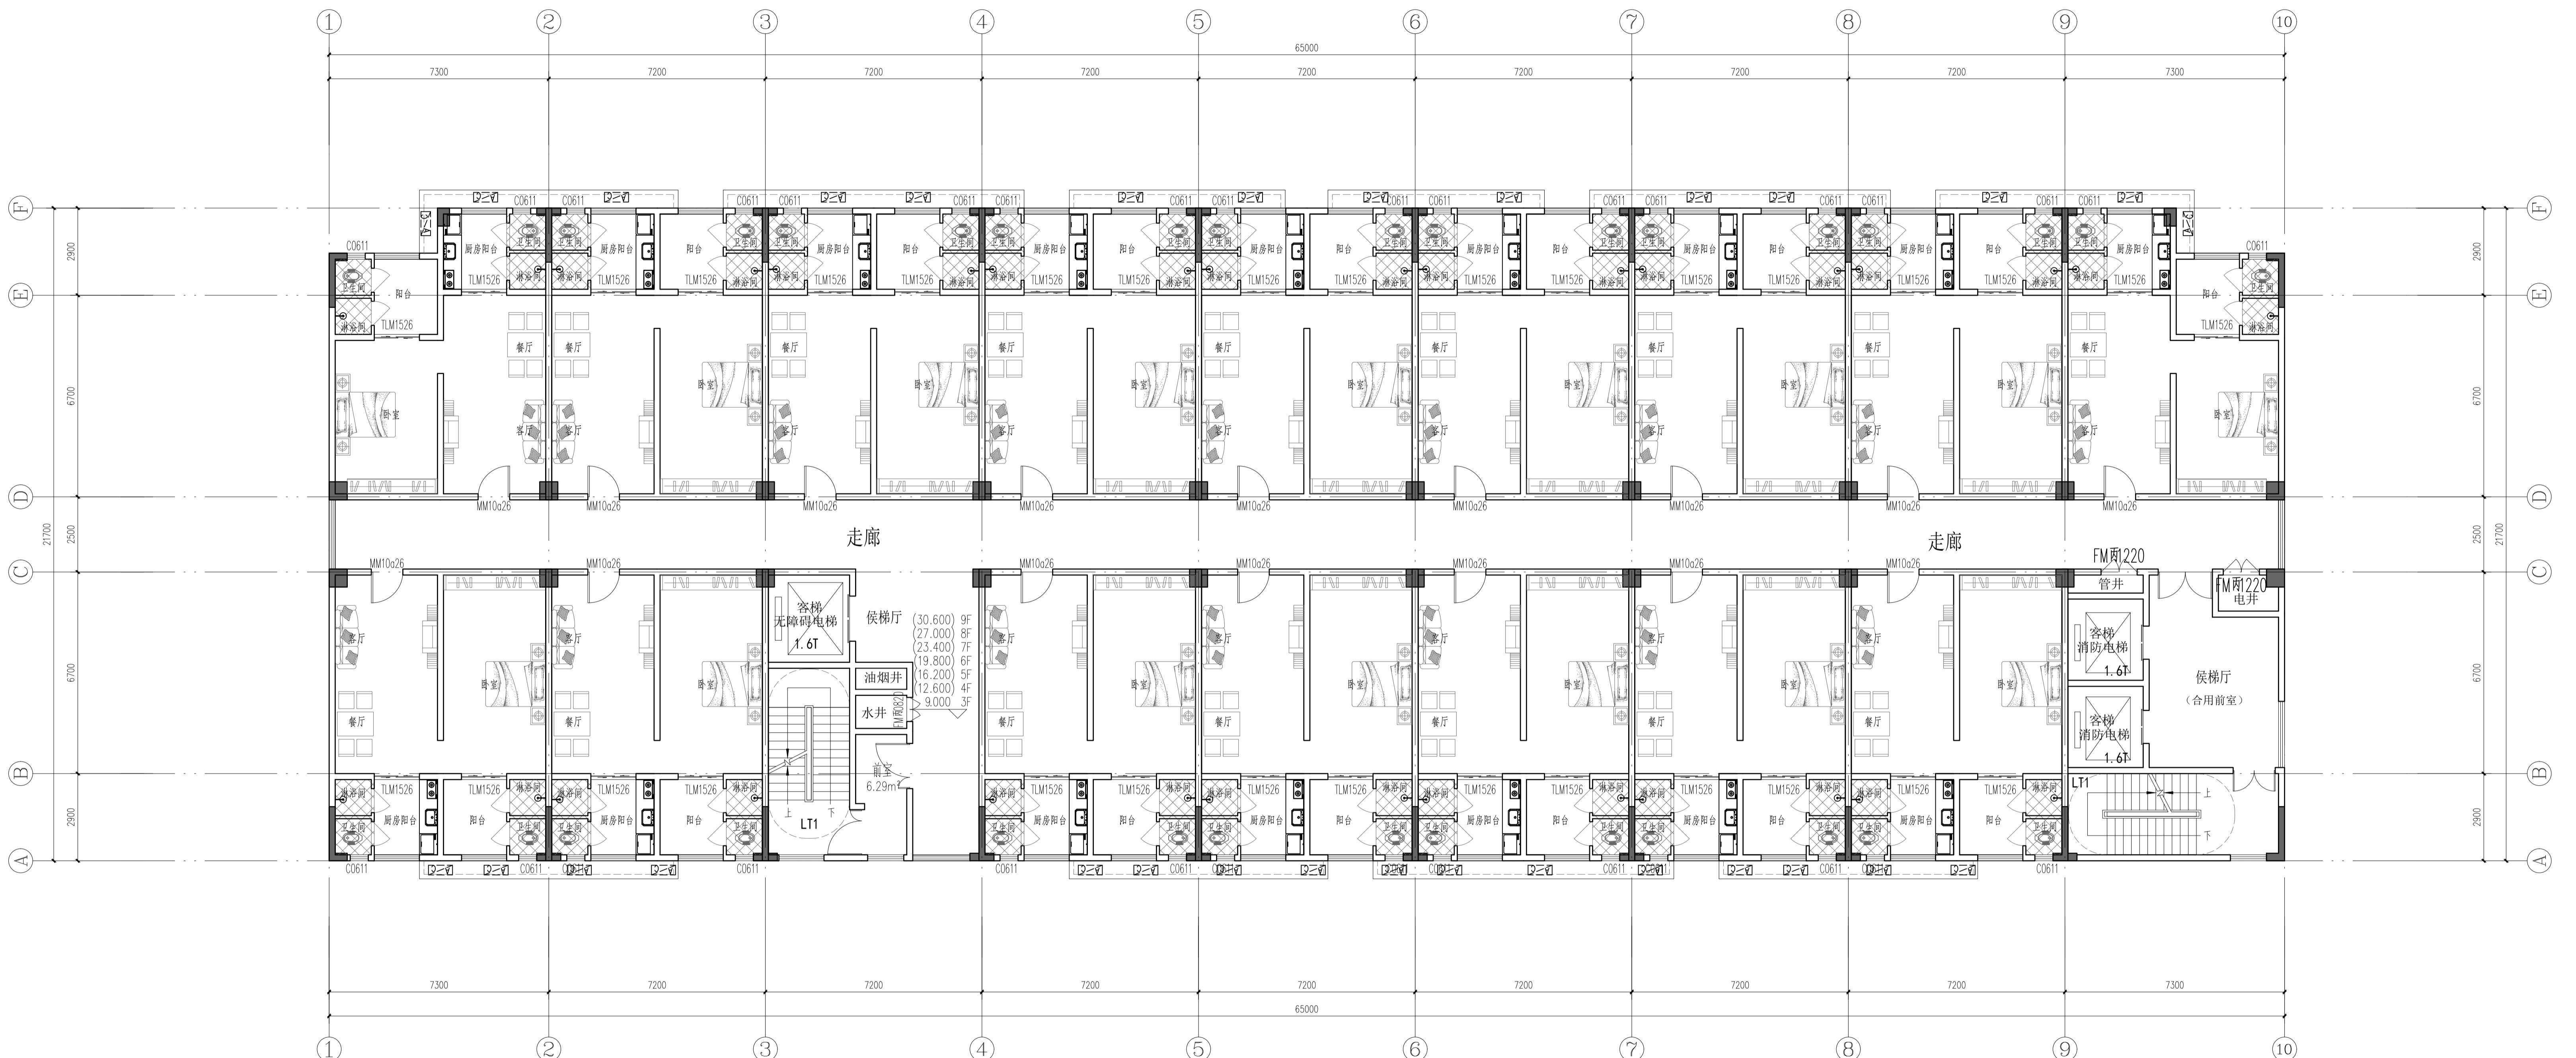

四~十一层平面图 1:100

本层建筑面积: 1399.70平方米

院出图章
OCHA PROJECT SEAL

注册执业章
REGISTERED SEAL

备注:
NOTE:

本图纸未经本公司同意不得使用、抄录及复制，未加盖院出图章无效。所绘尺寸以图中标注为准，不能以量尺器量尺寸为准，如发现任何尺寸误差，请立即通知设计单位。

设计单位
CLIENT

项目
PROJECT

图名
DRAWING TITLE

设计编号
PROJECT NO.

审定
APPROVAL

项目负责
PROJECT LEAD

审核
EXAMINE

专业负责
CHIEF

校对
CHECK

设计
DESIGN

制图
DRAWN BY

专业
DISCIPLINE

阶段
STATUS

图号
DRAWING NO.

比例
SCALE

日期
DATE


建筑
Architectural

结构
Structural

电气
Electrical

给水
Water Supply

排水
Waste Water

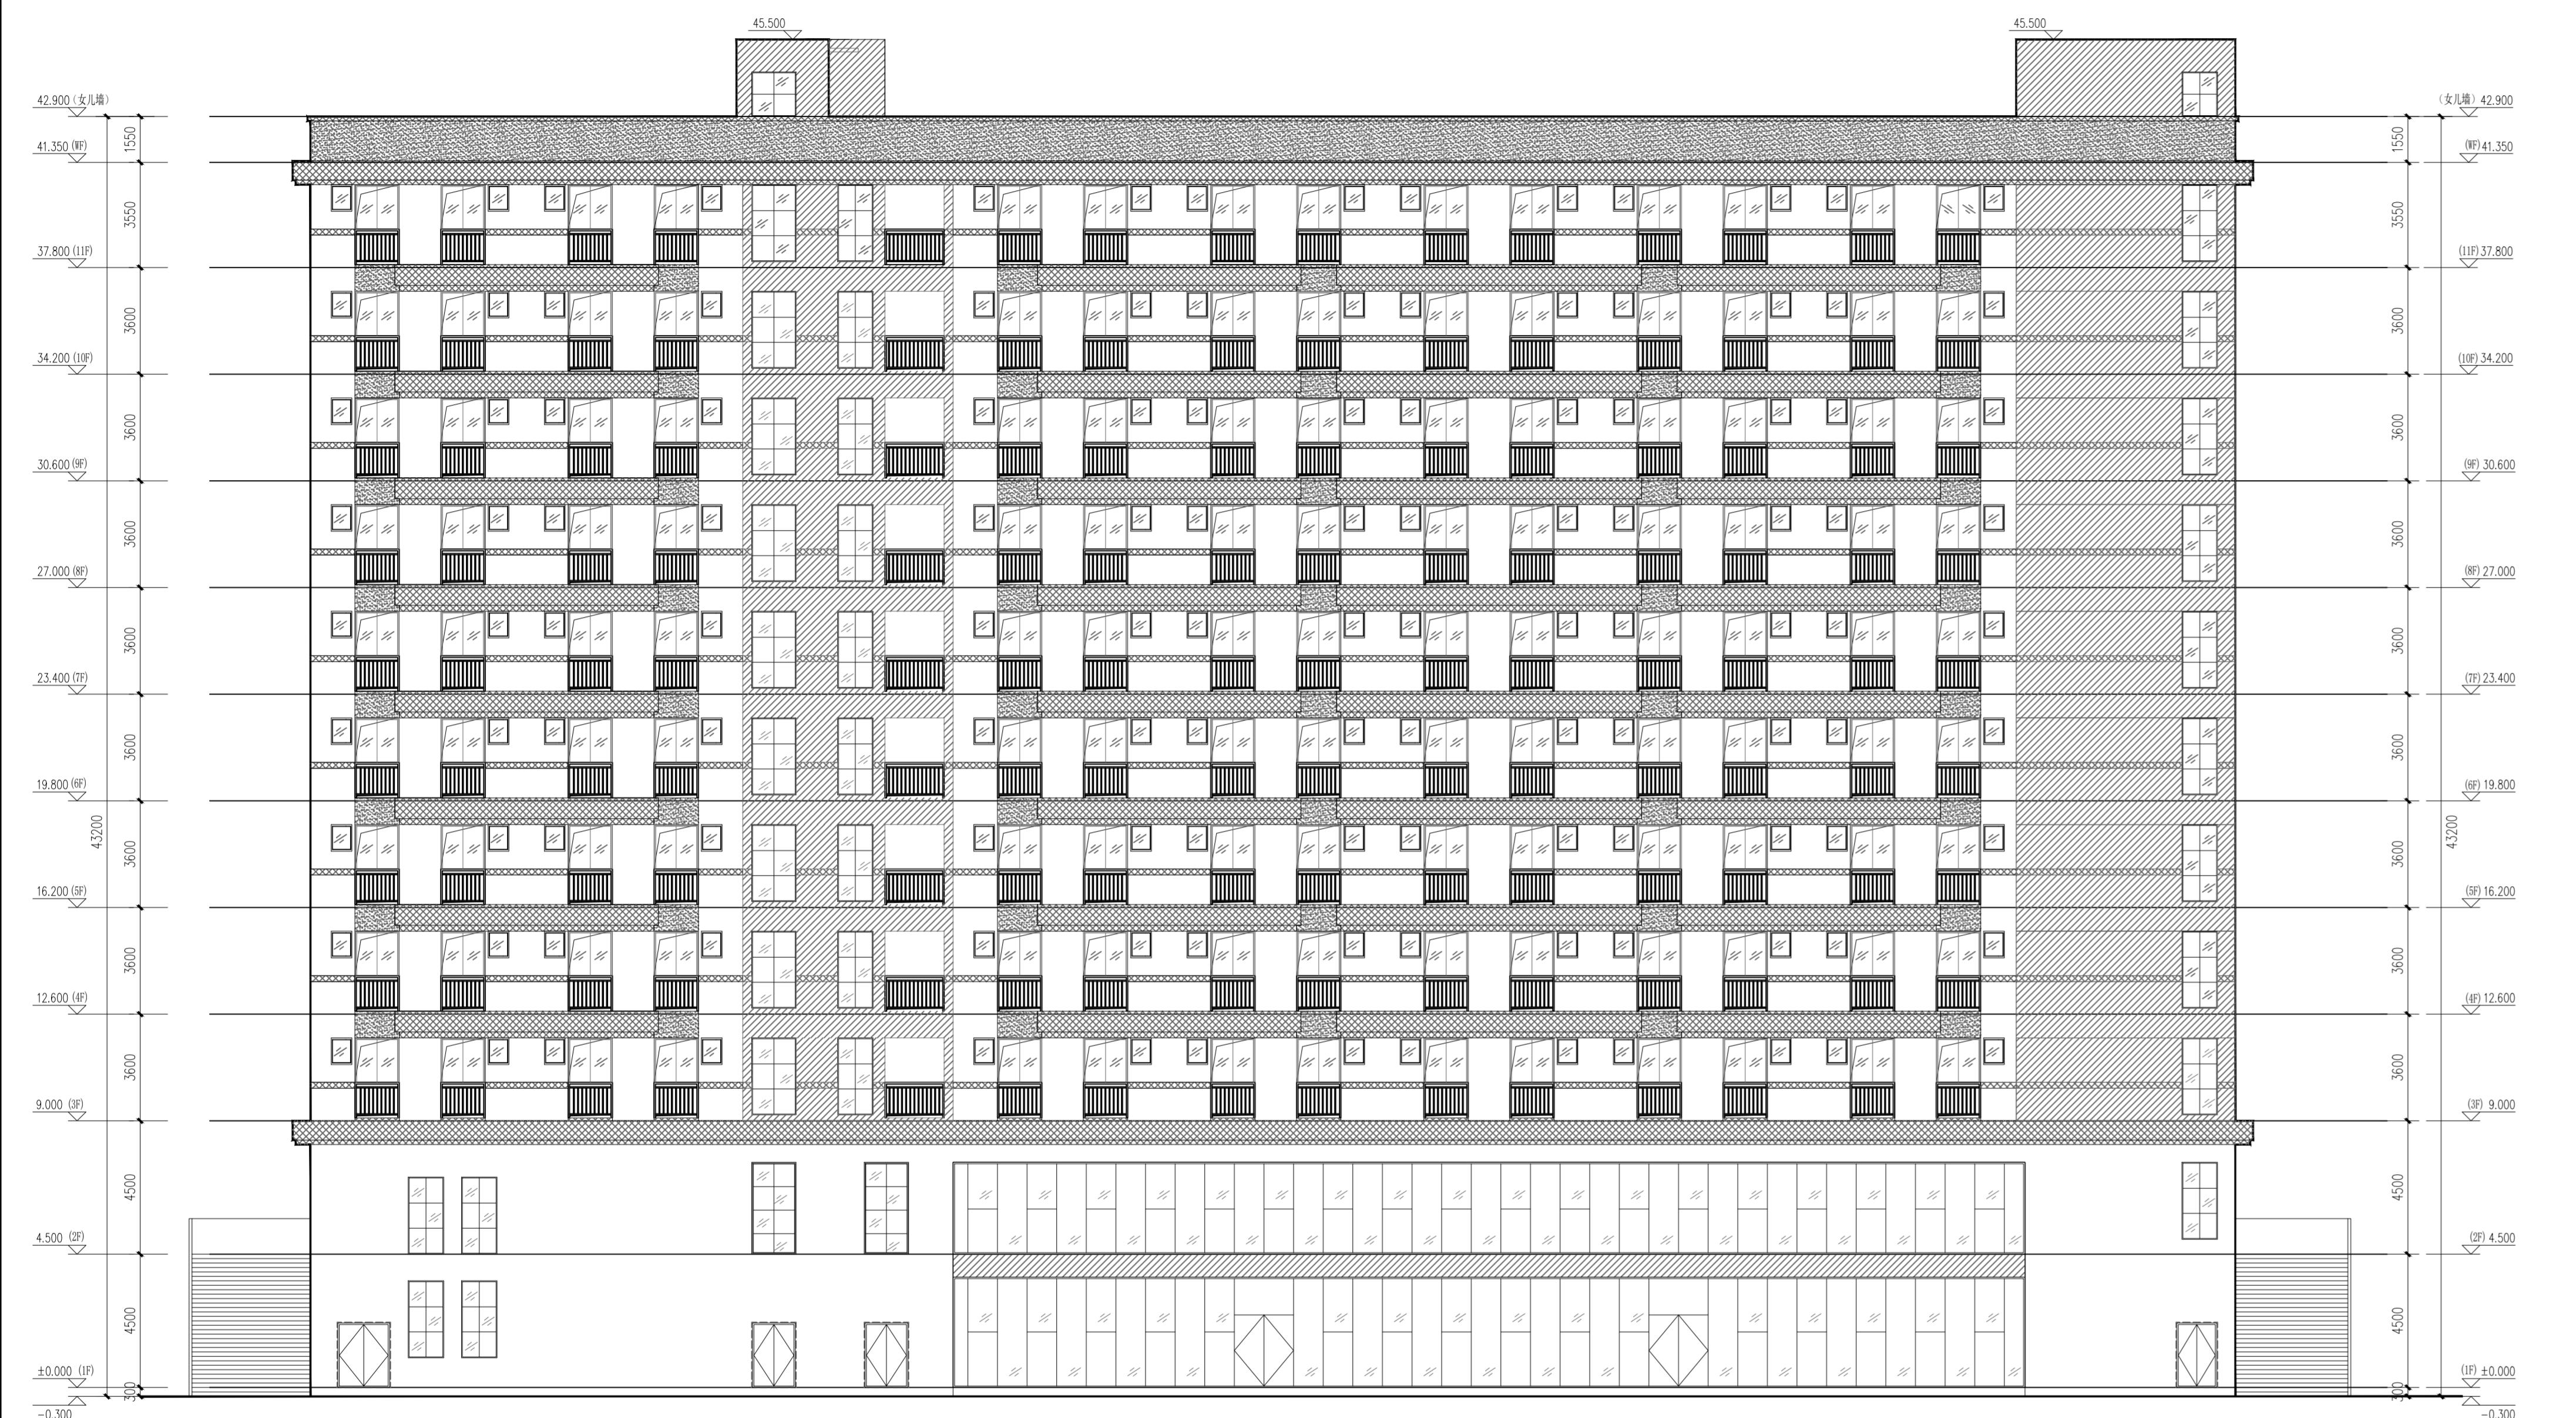

①~⑩轴立面图 1:150






⑩~①轴立面图 1:150

■ 灰色质感涂料
■ 橙色200*100面砖
■ 白色200*100面砖
~ 玻璃
■ 灰色200*100面砖

2025-07

建筑
结构
电气
给排水

暖通

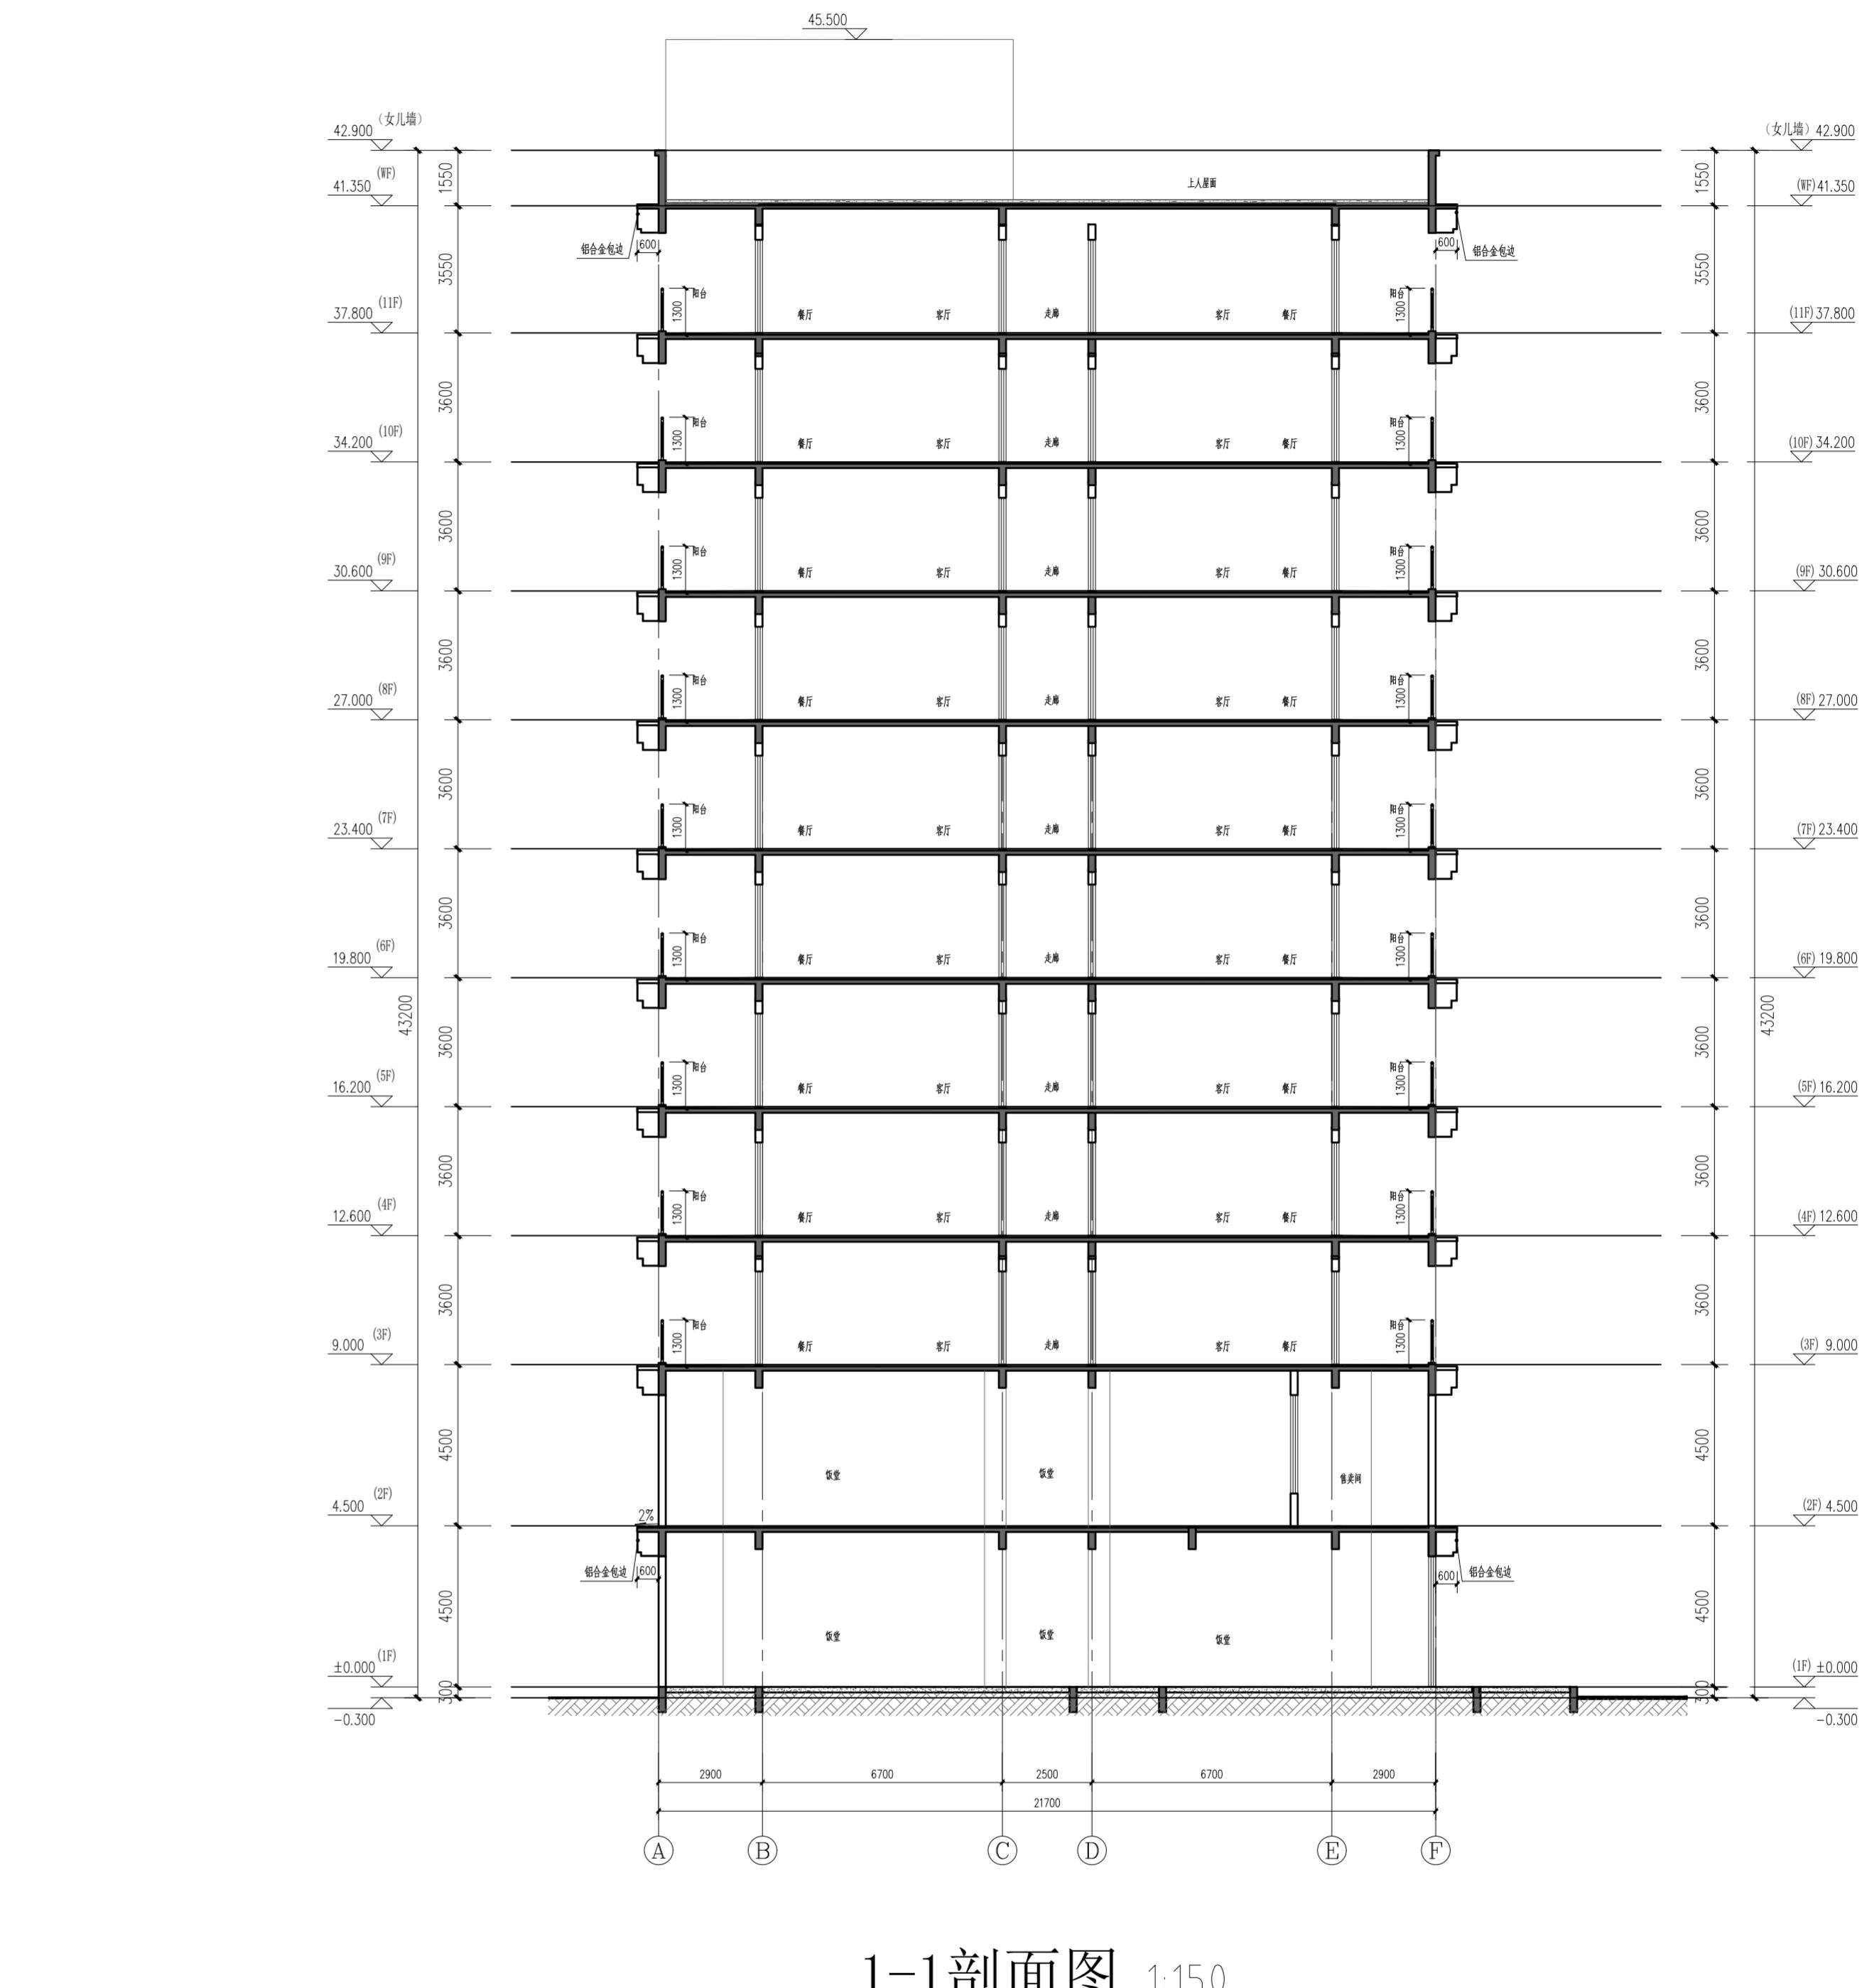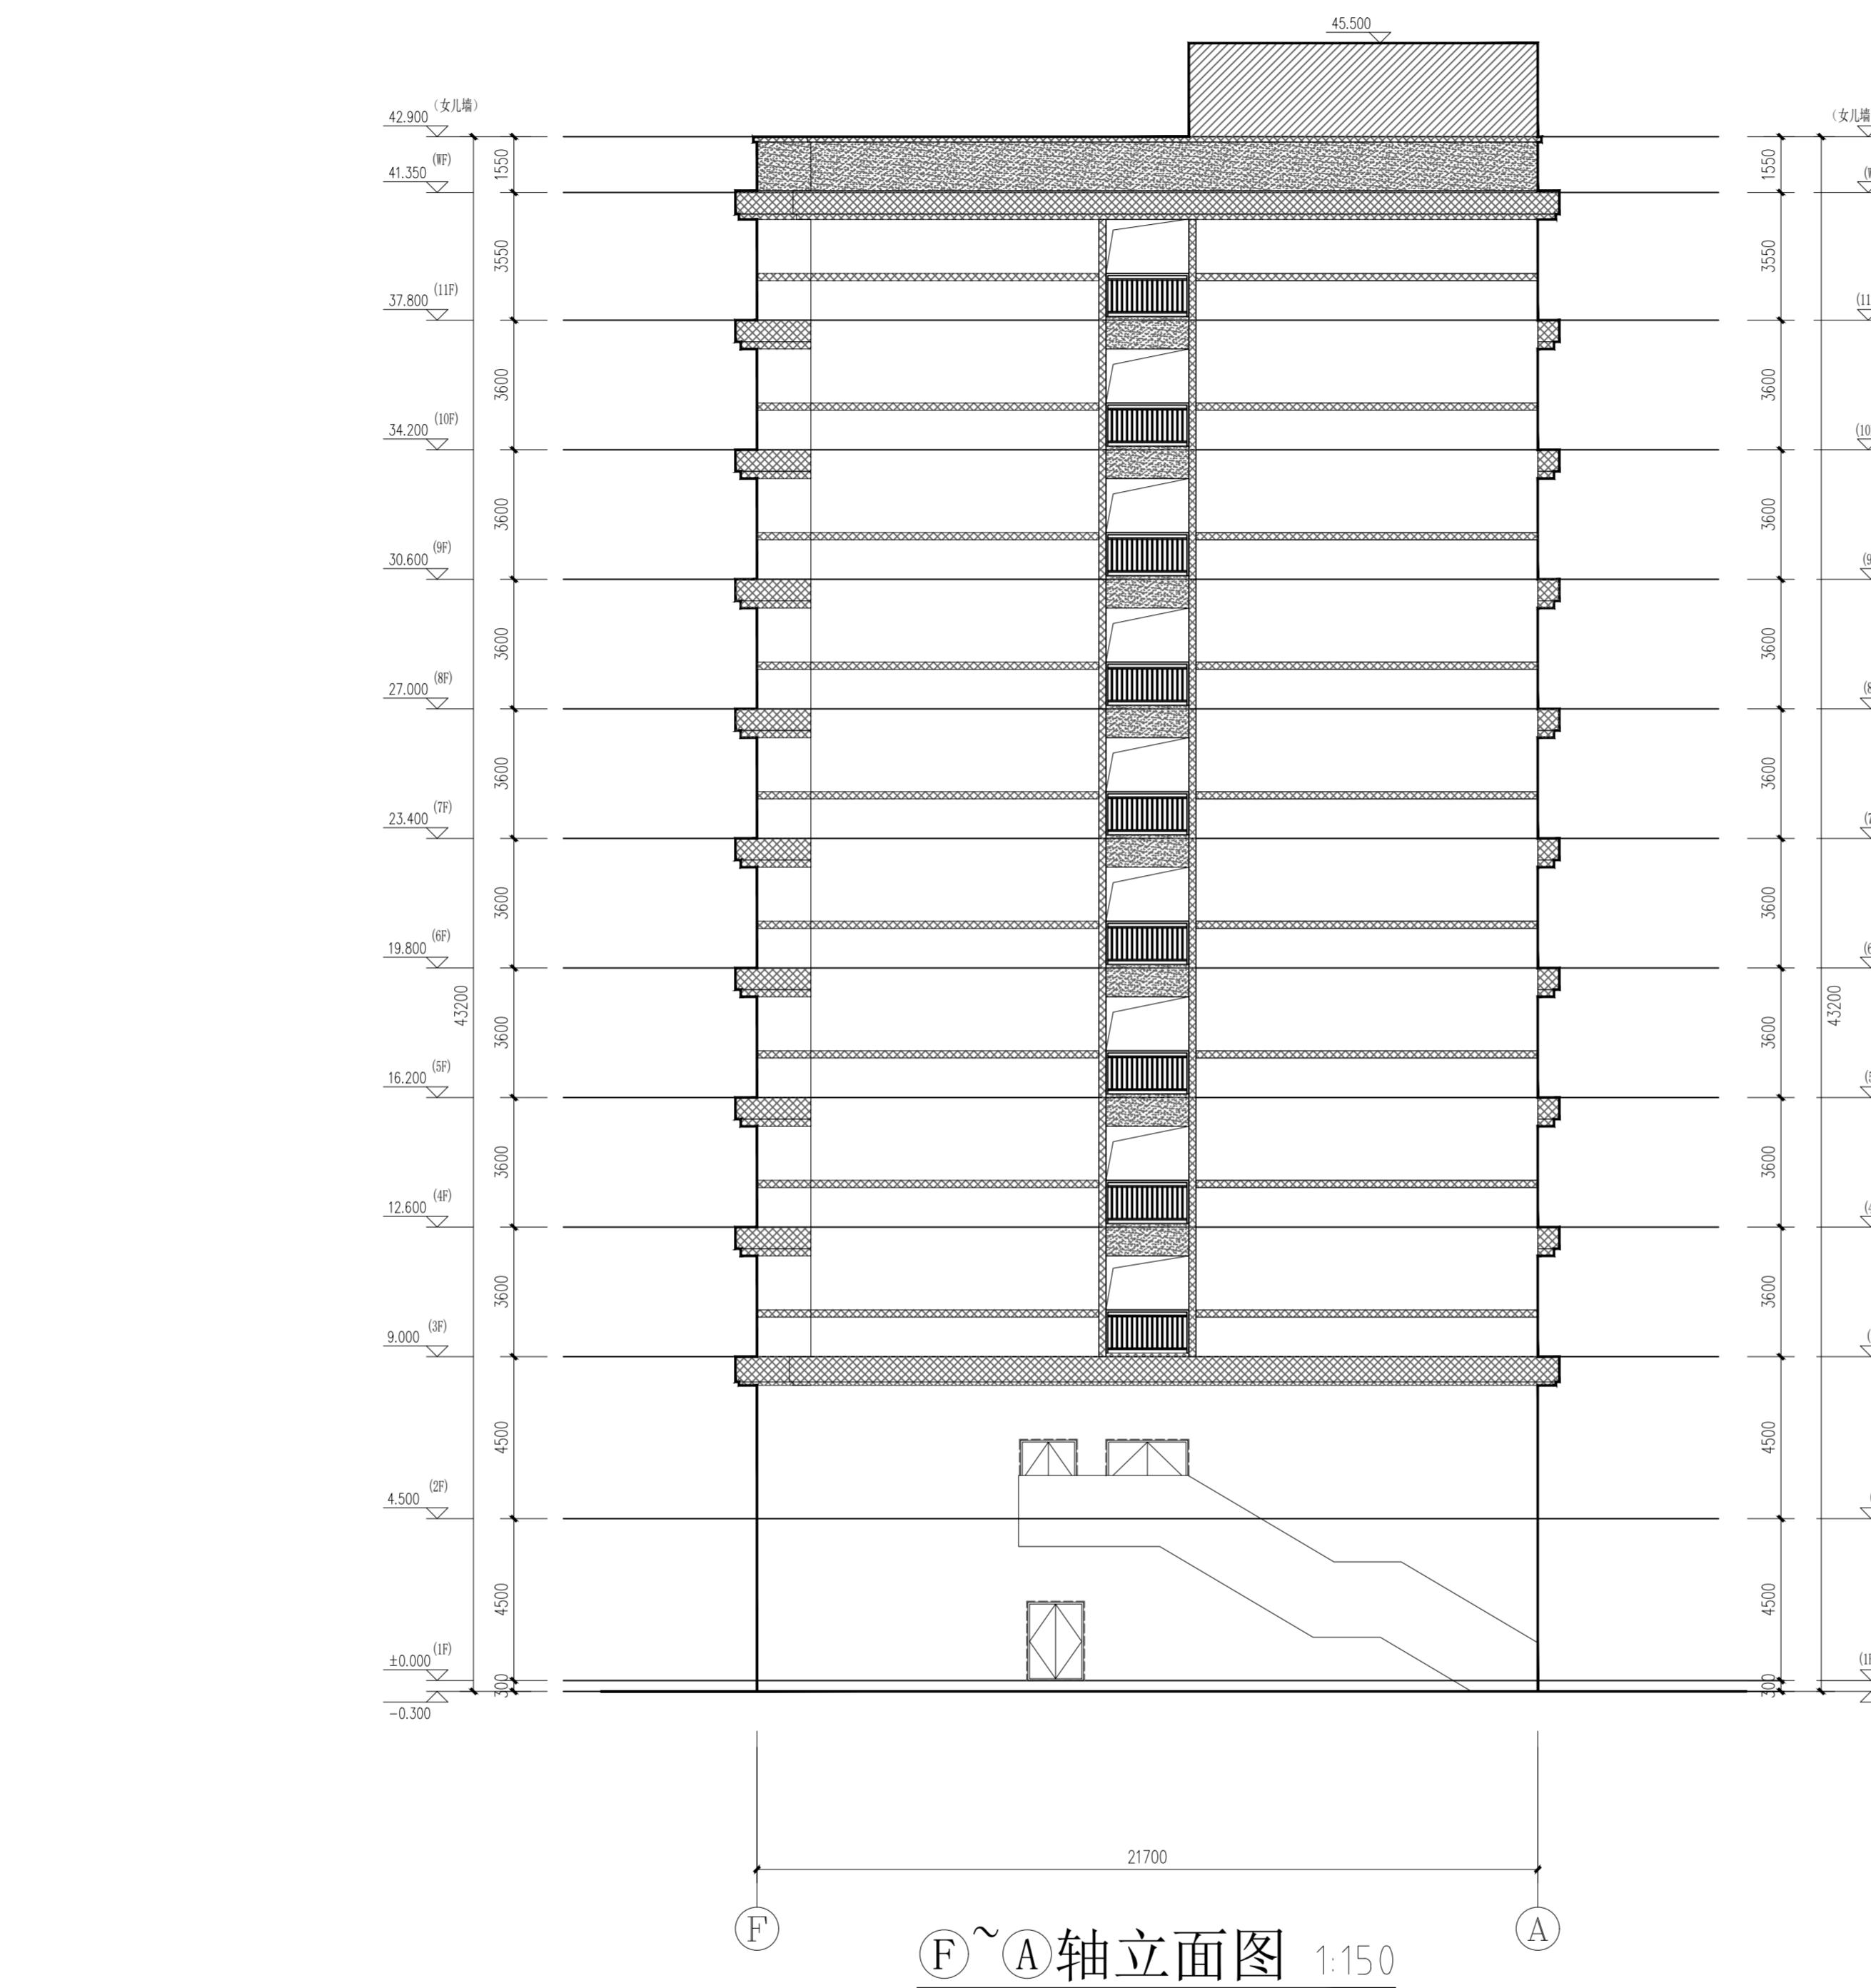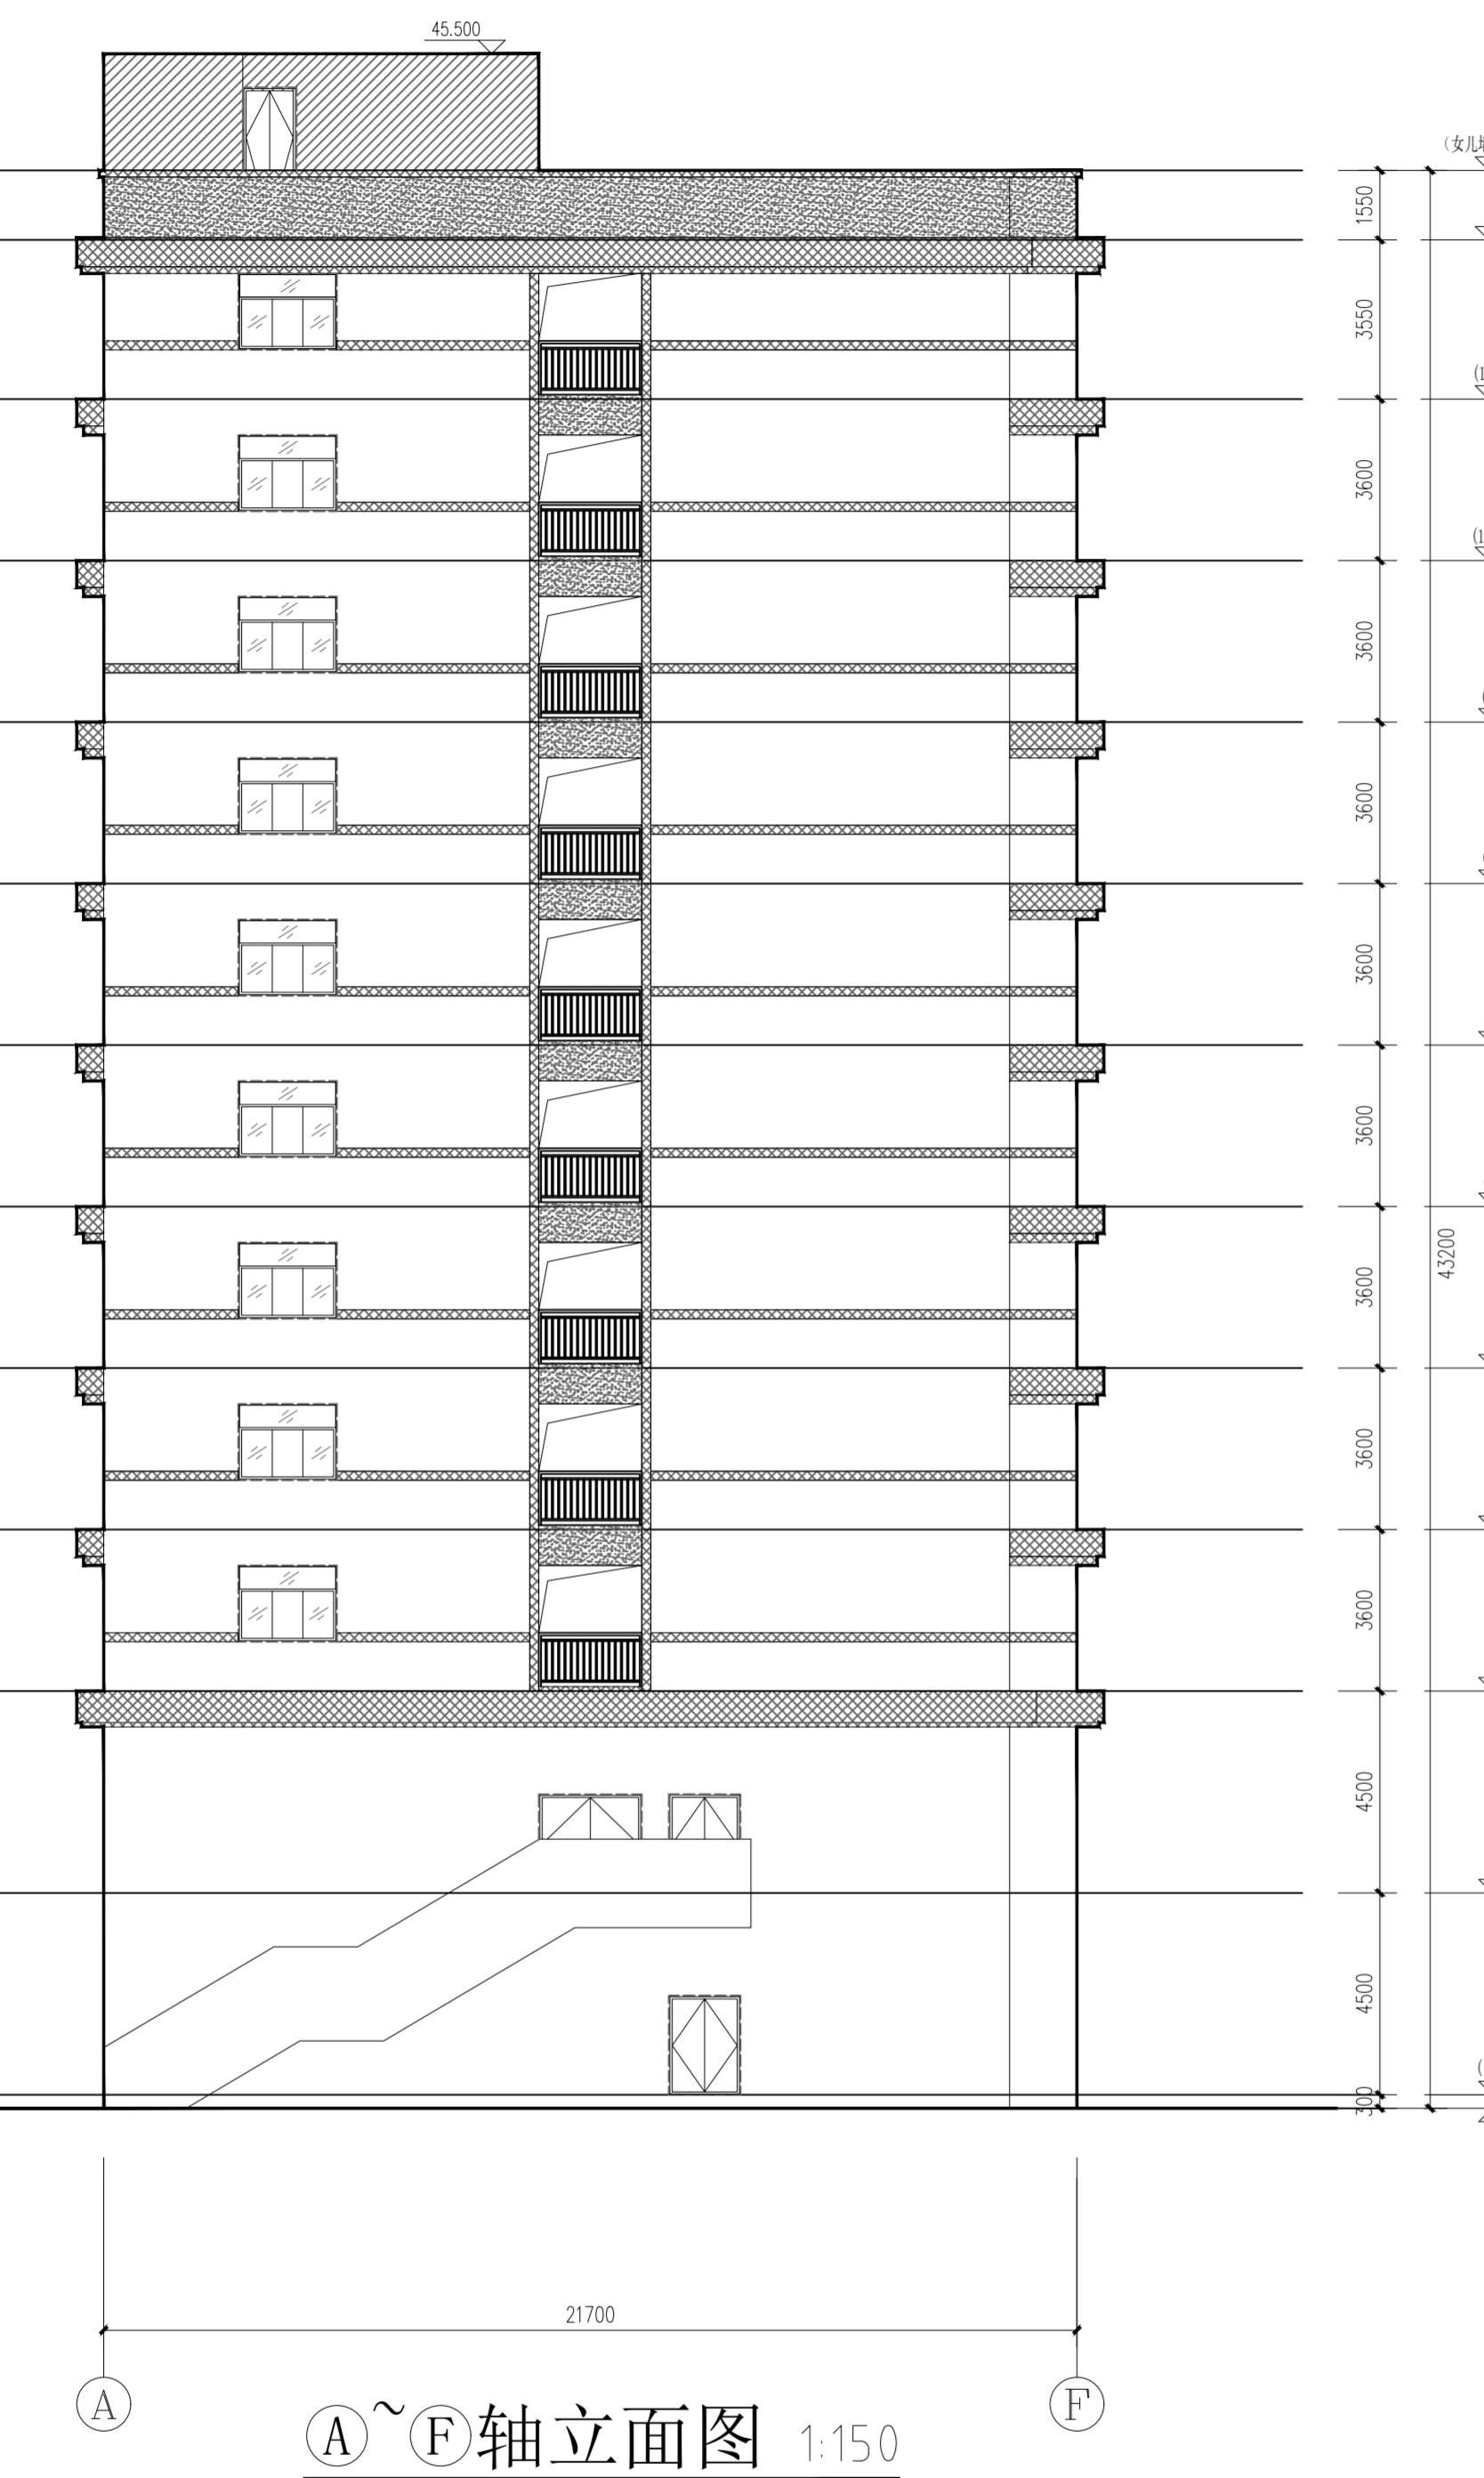

■ 灰色质感涂料
■ 橙色200*100面砖
■ 白色200*100面砖
~ 玻璃
■ 灰色200*100面砖