




审核	设计	校核	制图	审核	设计	校核	制图	审核	设计	校核	制图
廖国秋	廖国秋	廖国秋	廖国秋	廖国秋	廖国秋	廖国秋	廖国秋	廖国秋	廖国秋	廖国秋	廖国秋

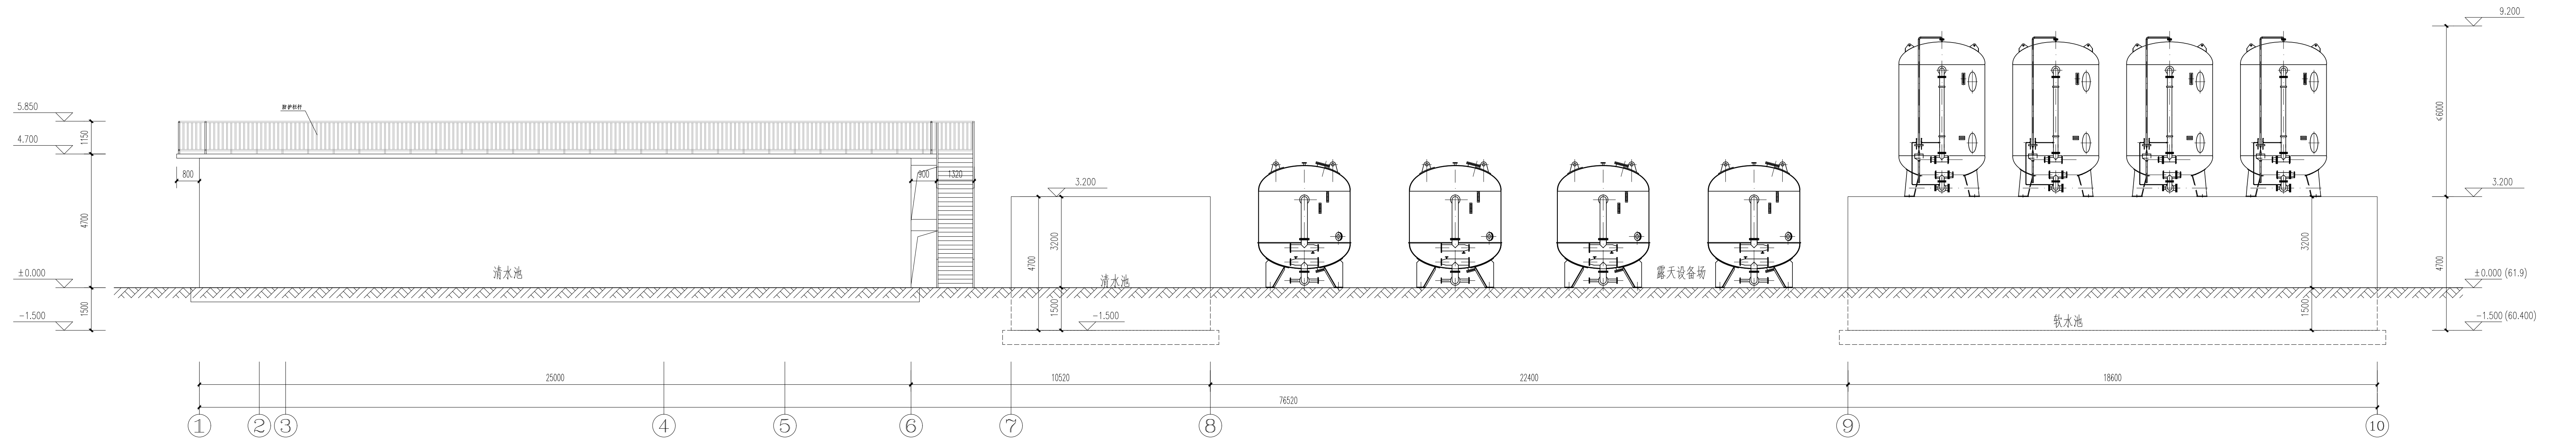


1-10轴立面图 1:100

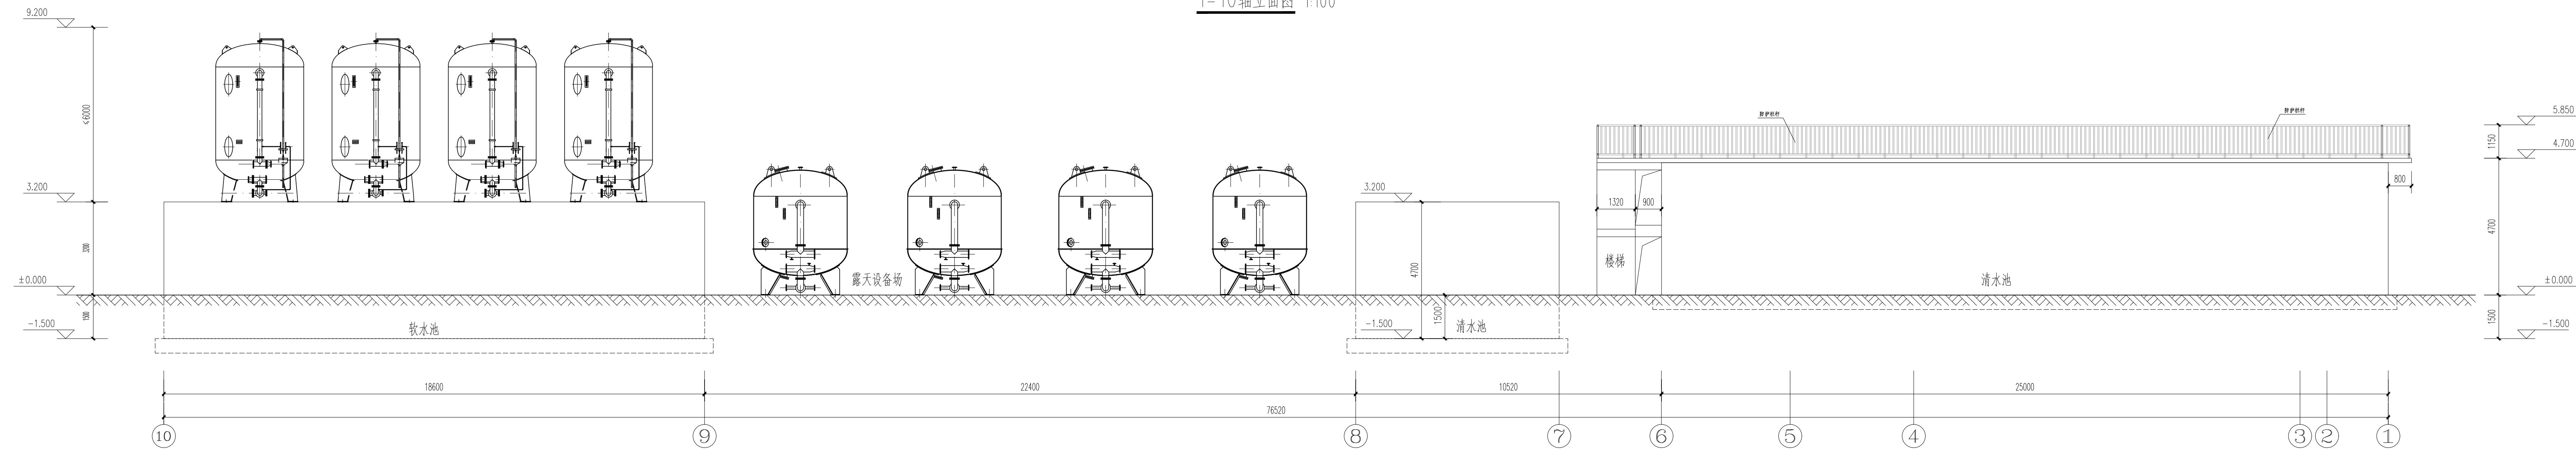


10-1轴立面图 1:100

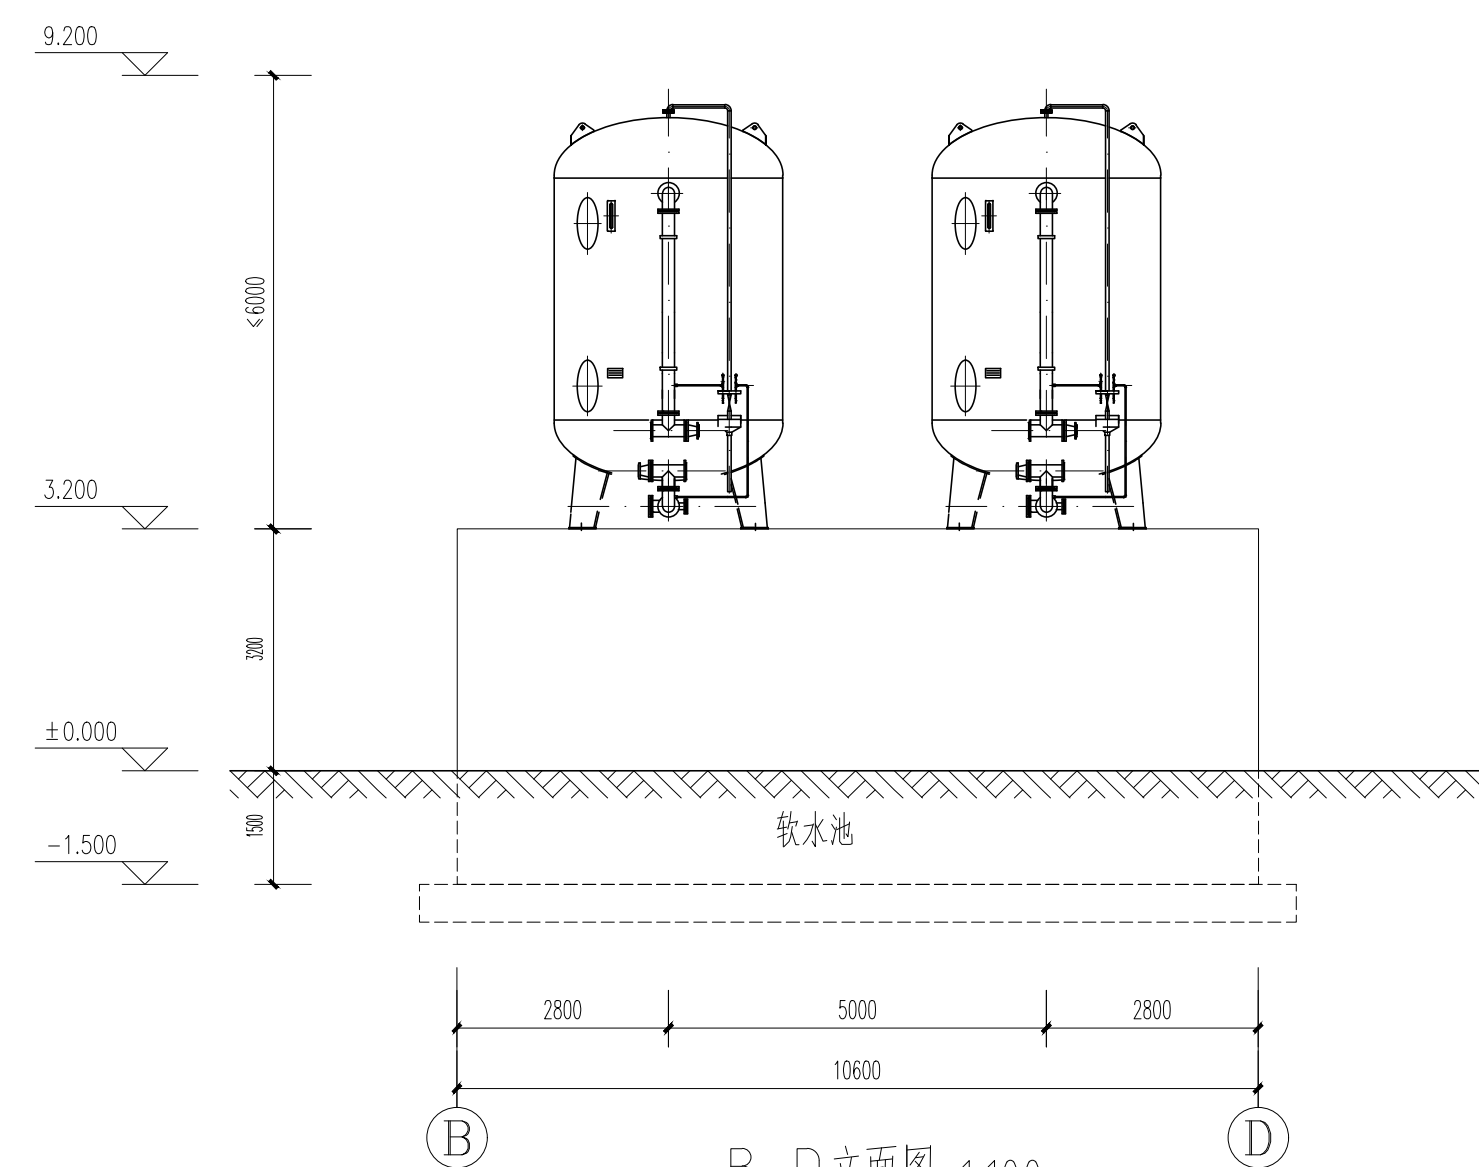

B-D立面图 1:100

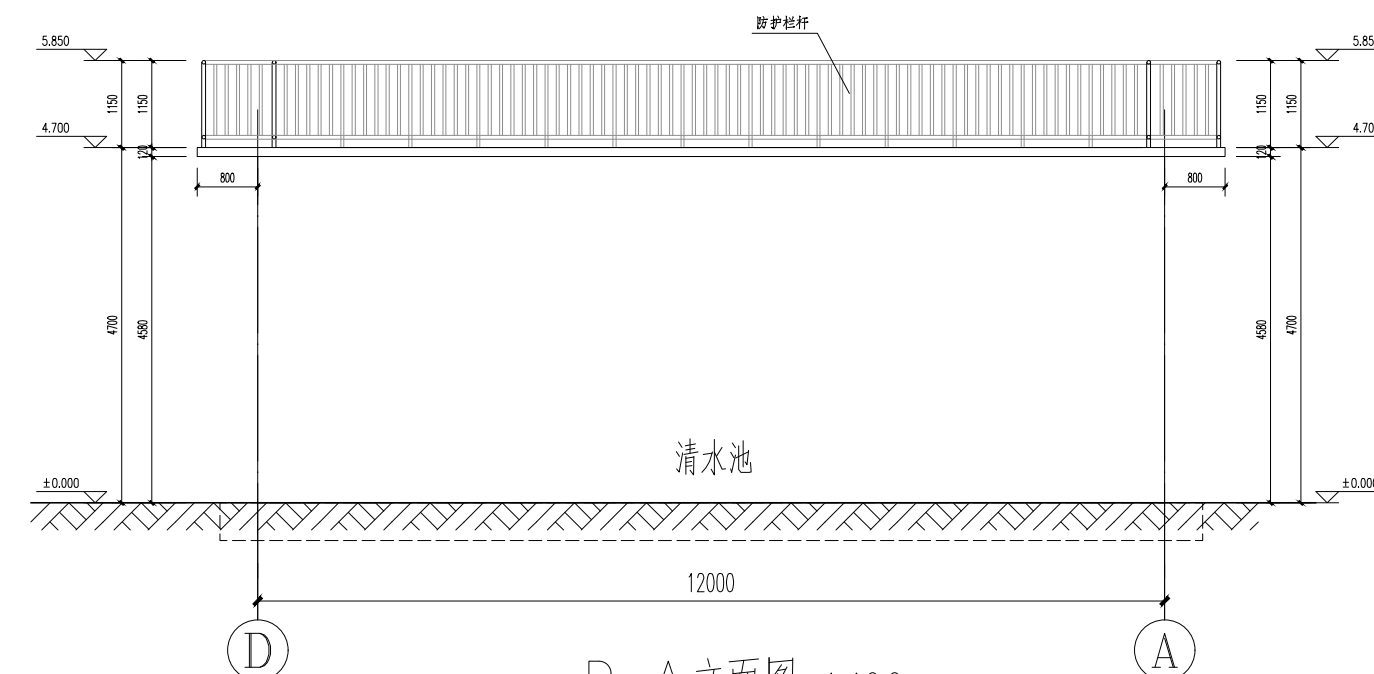

D-A立面图 1:100

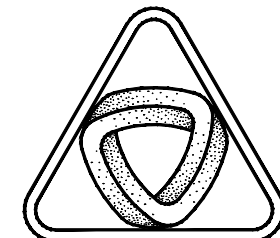

XIN GUANG SHA

广东新广厦建筑设计院有限公司

Guangdong Xinguangsha Architecture

Design Institute Co., Ltd.

建筑工程 甲级 编号 A144003751

城市规划 乙级 编号 粤自资规乙字23440116

市政工程 乙级 编号 A244003758

(风景园林、给水、排水、道路、桥梁)

工程咨询 乙级 编号 20ZY(Y)20

工程勘察 乙级 编号 B244003758

(岩土工程、工程测量、测试检测监测)

会签

COORDINATION

建筑

园林

结构

给排水

电气

暖通/燃气

备注

DESCRIPTIONS

1. 不可按图纸(含CAD文件)量取尺寸,所有尺寸均须通过放样确定。未经我方同意不得使用、泄露、散布或复制本文件及其他资料,违者必究。

2. 本施工图设计必须经过相关规划、建设、消防等政府部门及审图公司审核通过后才能施工,否则所造成的一切法律、经济责任及后果应由建设单位及承包施工单位全部承担。

注

Note

审查	刘茂发	刘茂发
审核	廖国秋	廖国秋
项目负责	廖国秋	廖国秋
专业负责	廖国秋	廖国秋
校核	唐忠心	唐忠心
方案设计	李伯铭	李伯铭
设计	李伯铭	李伯铭

建设单位 佛冈利威达纺织有限公司

建设地点 清远市佛冈县汤塘镇升平村地段

工程名称 可再生态环保纱线针织

子项-单体名称 面料制造整理项目

图名 各立面图

审批编号 XGS-2023091668

版次 1

日期 2025.9


图别 建筑图

图号 A4JS-03

归档记录

ARCHIVES:



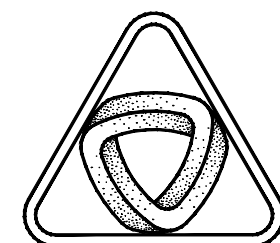

XIN GUANG SHA
广东新广厦建筑设计院有限公司
Guangdong Xinguangsha Architecture
Design Institute Co., Ltd.
建筑工程 甲级 编号 A144003751
城市规划 乙级 编号 粤自资规乙字23440116
市政工程 乙级 编号 A244003758
(风景园林、给水、排水、道路、桥梁)
工程咨询 乙级 编号 20ZY(Y)20
工程勘察 乙级 编号 B244003758
(岩土工程、工程测量、测试检测监测)

会 签 COORDINATION	
建 筑 ARCHT.	
园 林 GARDEN	
结 构 STRUCT.	
给 排 水 PLUMBING	
电 气 ELEC.	
暖 通/ 燃 气 H.VAC/GAS	


附 注
DESCRIPTIONS
1. 不可按图纸(含CAD文件)量取尺寸, 所有尺寸均须通过放样确定。未经我方同意不得使用、泄露、散布或复制本文件及其他资料, 违者必究。
2. 本施工图设计必须经过相关规划、建设、消防等政府部门及审图公司审核通过后才能施工, 否则所造成的一切法律、经济责任及后果应由建设单位及承包施工单位全部承担。

注
Note


审 批 APPROVED BY	刘茂发	叶浩松
审 核 EXAMINED BY	廖国秋	廖国秋
项 目 负 责 CAPTAIN	居燕群	居燕群
专 业 负 责 CHIEF ENGR.	居燕群	居燕群
校 对 CHECKED BY	唐忠心	唐忠心
方 案 设 计 SCHEME DESIGN	李伯铭	李伯铭
设 计 DESIGNED BY	李伯铭	李伯铭
建 设 单 位 CLIENT	佛冈利威达纺织有限公司	
建 设 地 点 SITE	清远市佛冈县汤塘镇升平村地段	
工 程 名 称 PROJECT	可再生环保纱线针织面料制造整理项目	
子 项 单 体 名 称 SUBPROJECT-UNIT	沉淀砂滤池、露天设备场	
图 名 TITLE	清水池、露天设备场1-1剖面图	
审 批 编 号 APPROVAL NO.	XGS-2023091668	

版 次 EDITION NO.	1	日 期 DATE	2025.9
图 别 DRAWING TYPE	建筑图	图 号 DRAWING NO.	A4JS-04

归档记录
ARCHIVES:

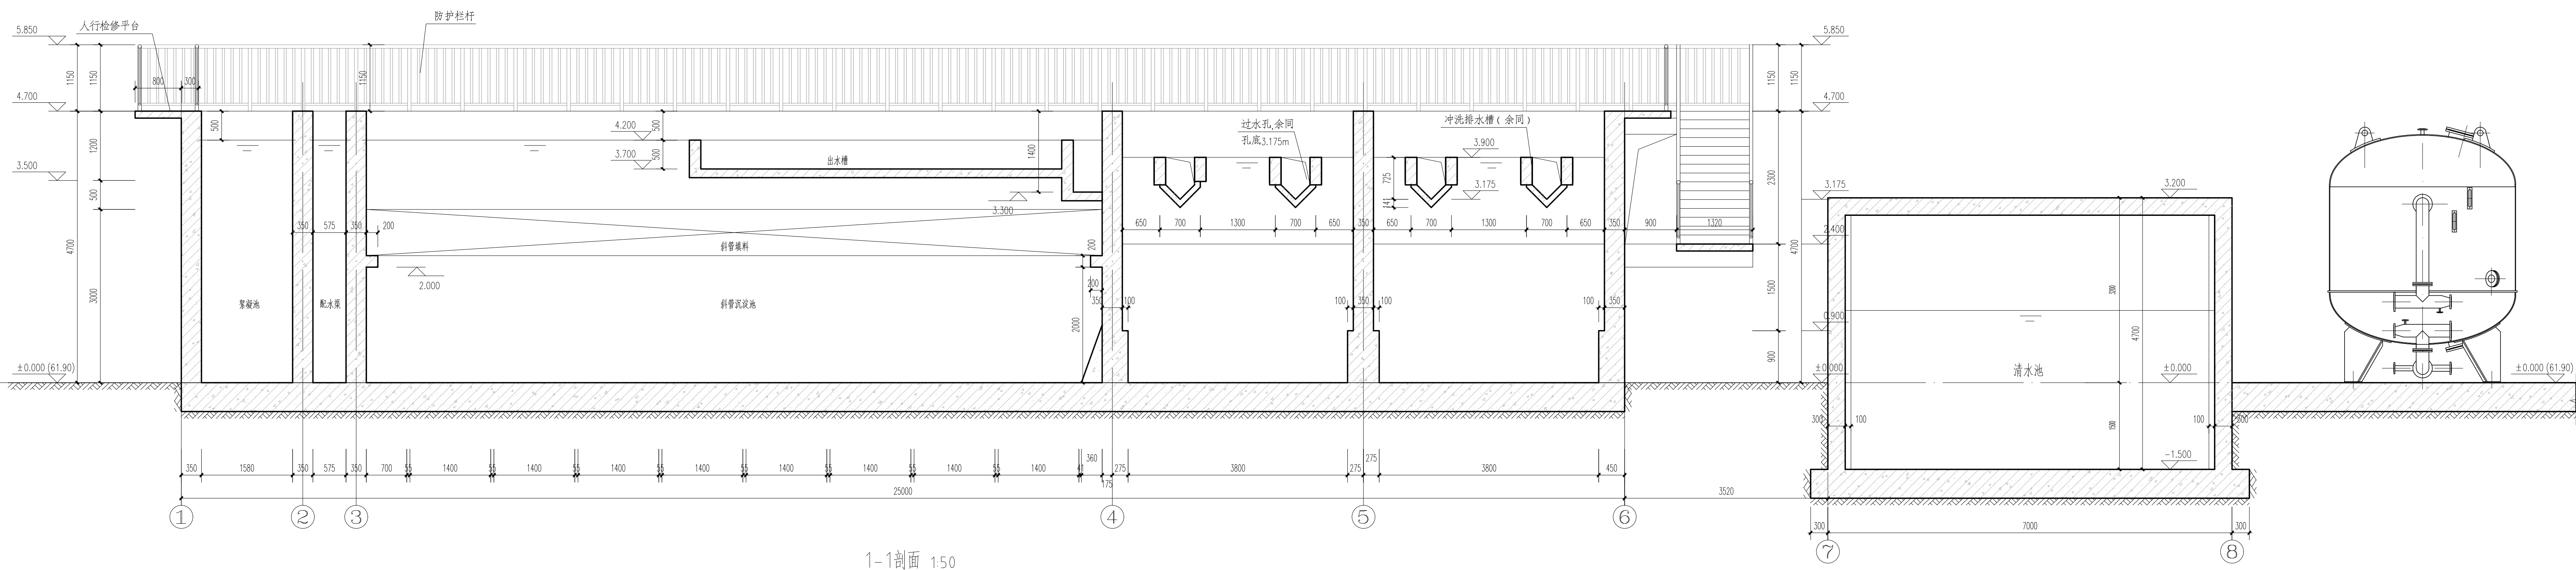


1-1剖面 1:50

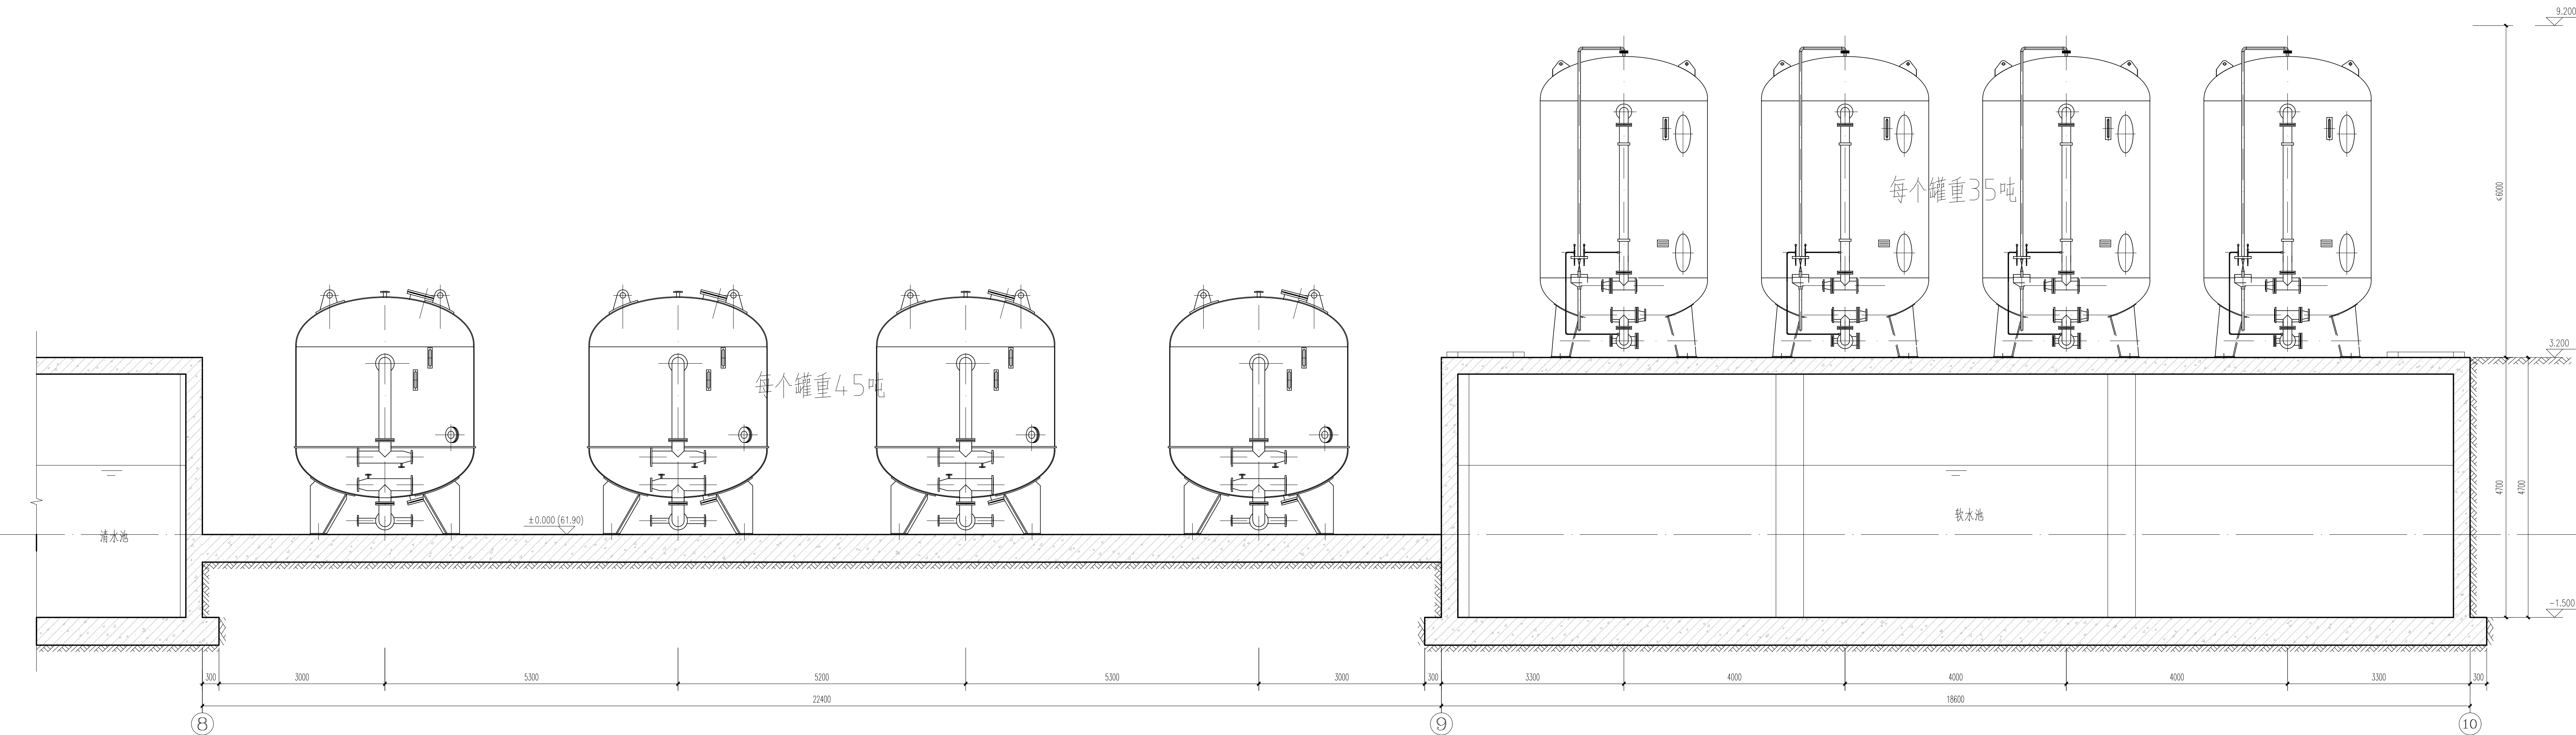


1-1剖面 1:50

审核	设计	校核	绘图	工程	日期
审核	设计	校核	绘图	工程	日期


审核	设计	校核	绘图	工程	日期

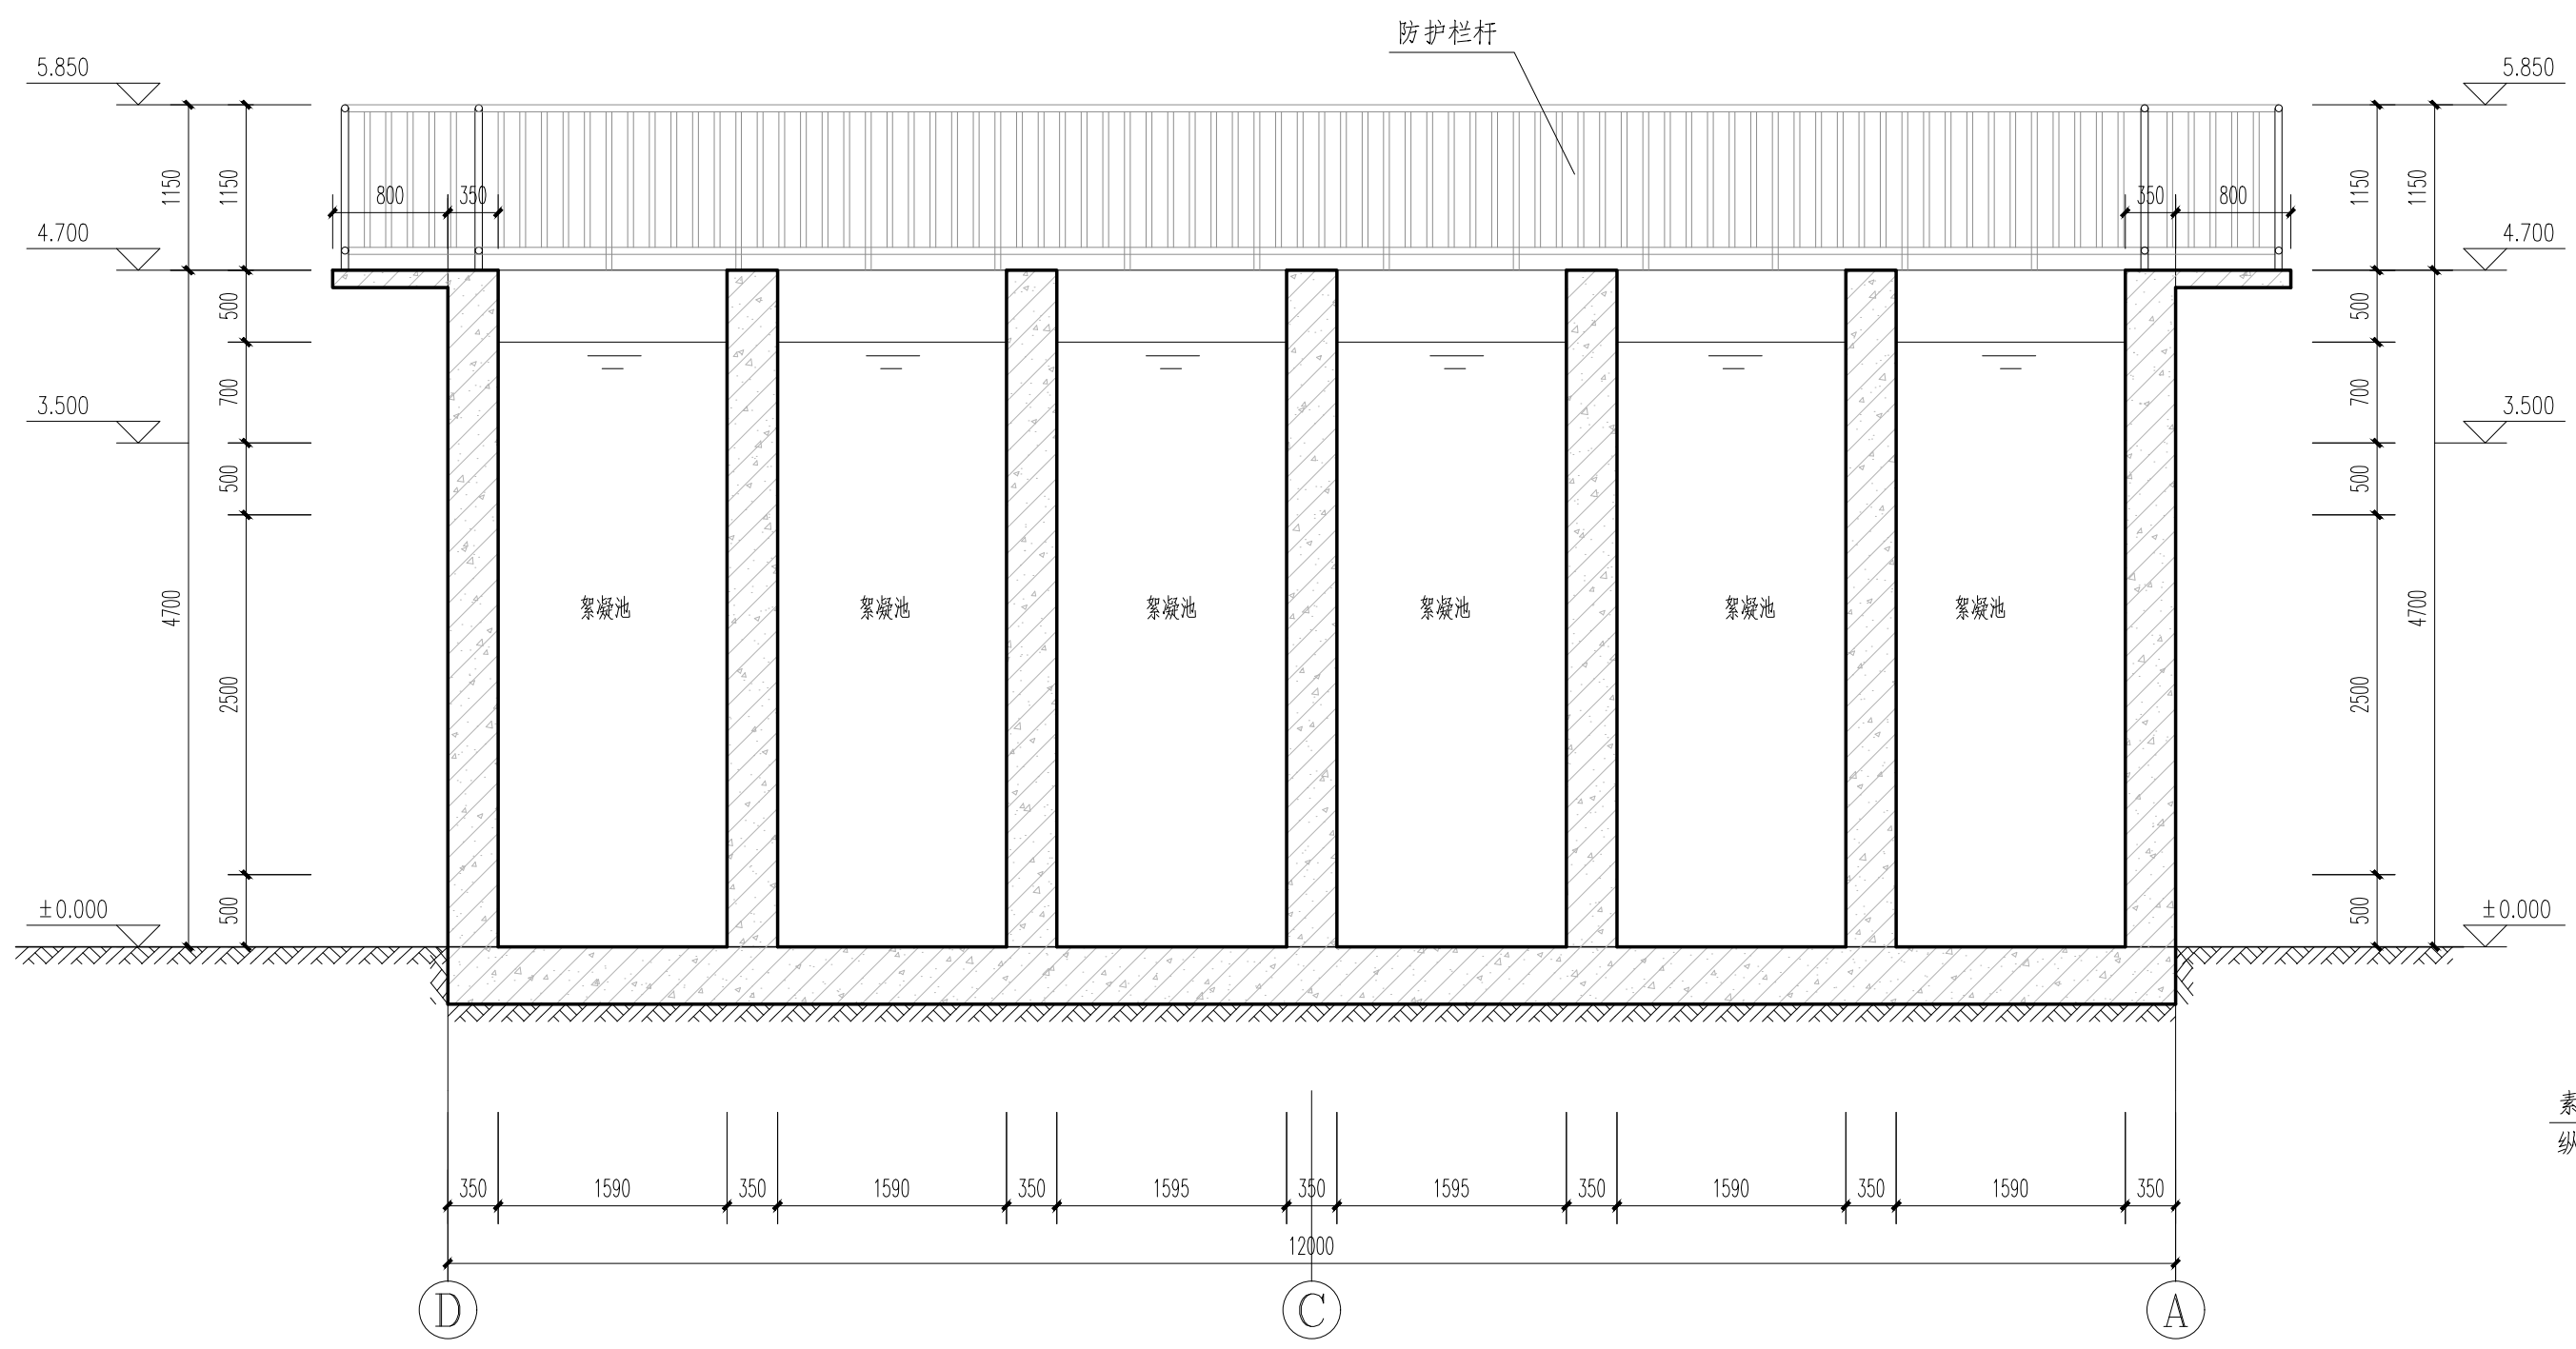


2-2剖面 1:50

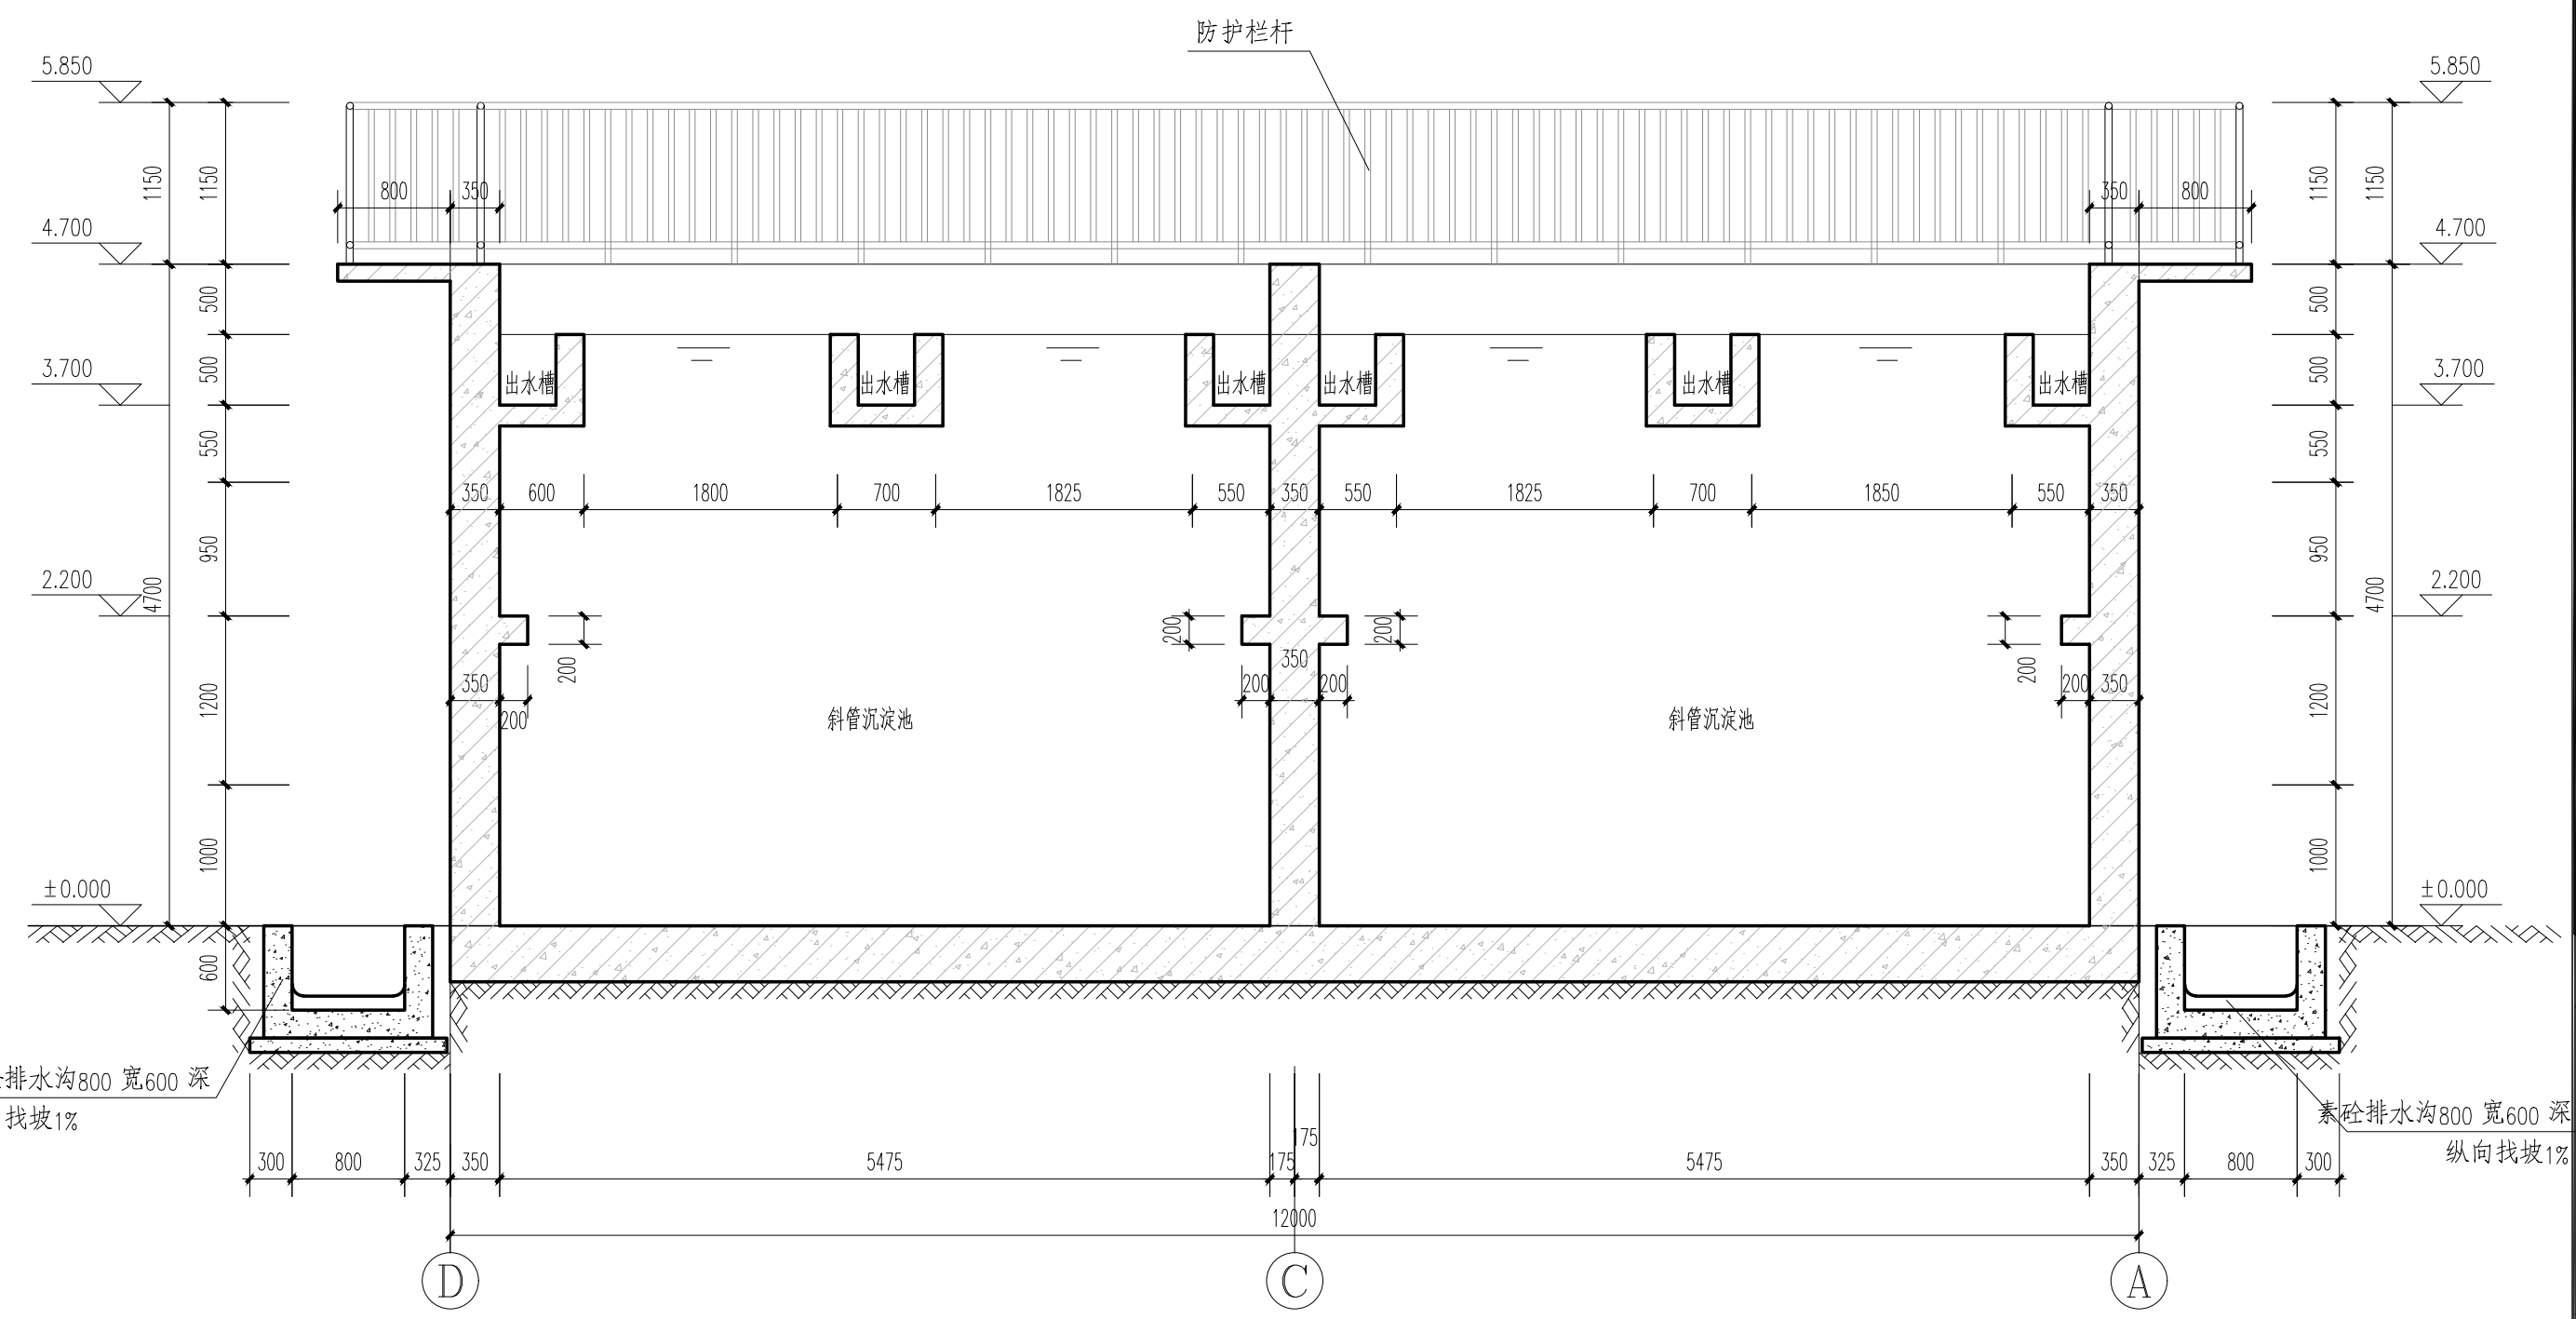


3-3剖面 1:50

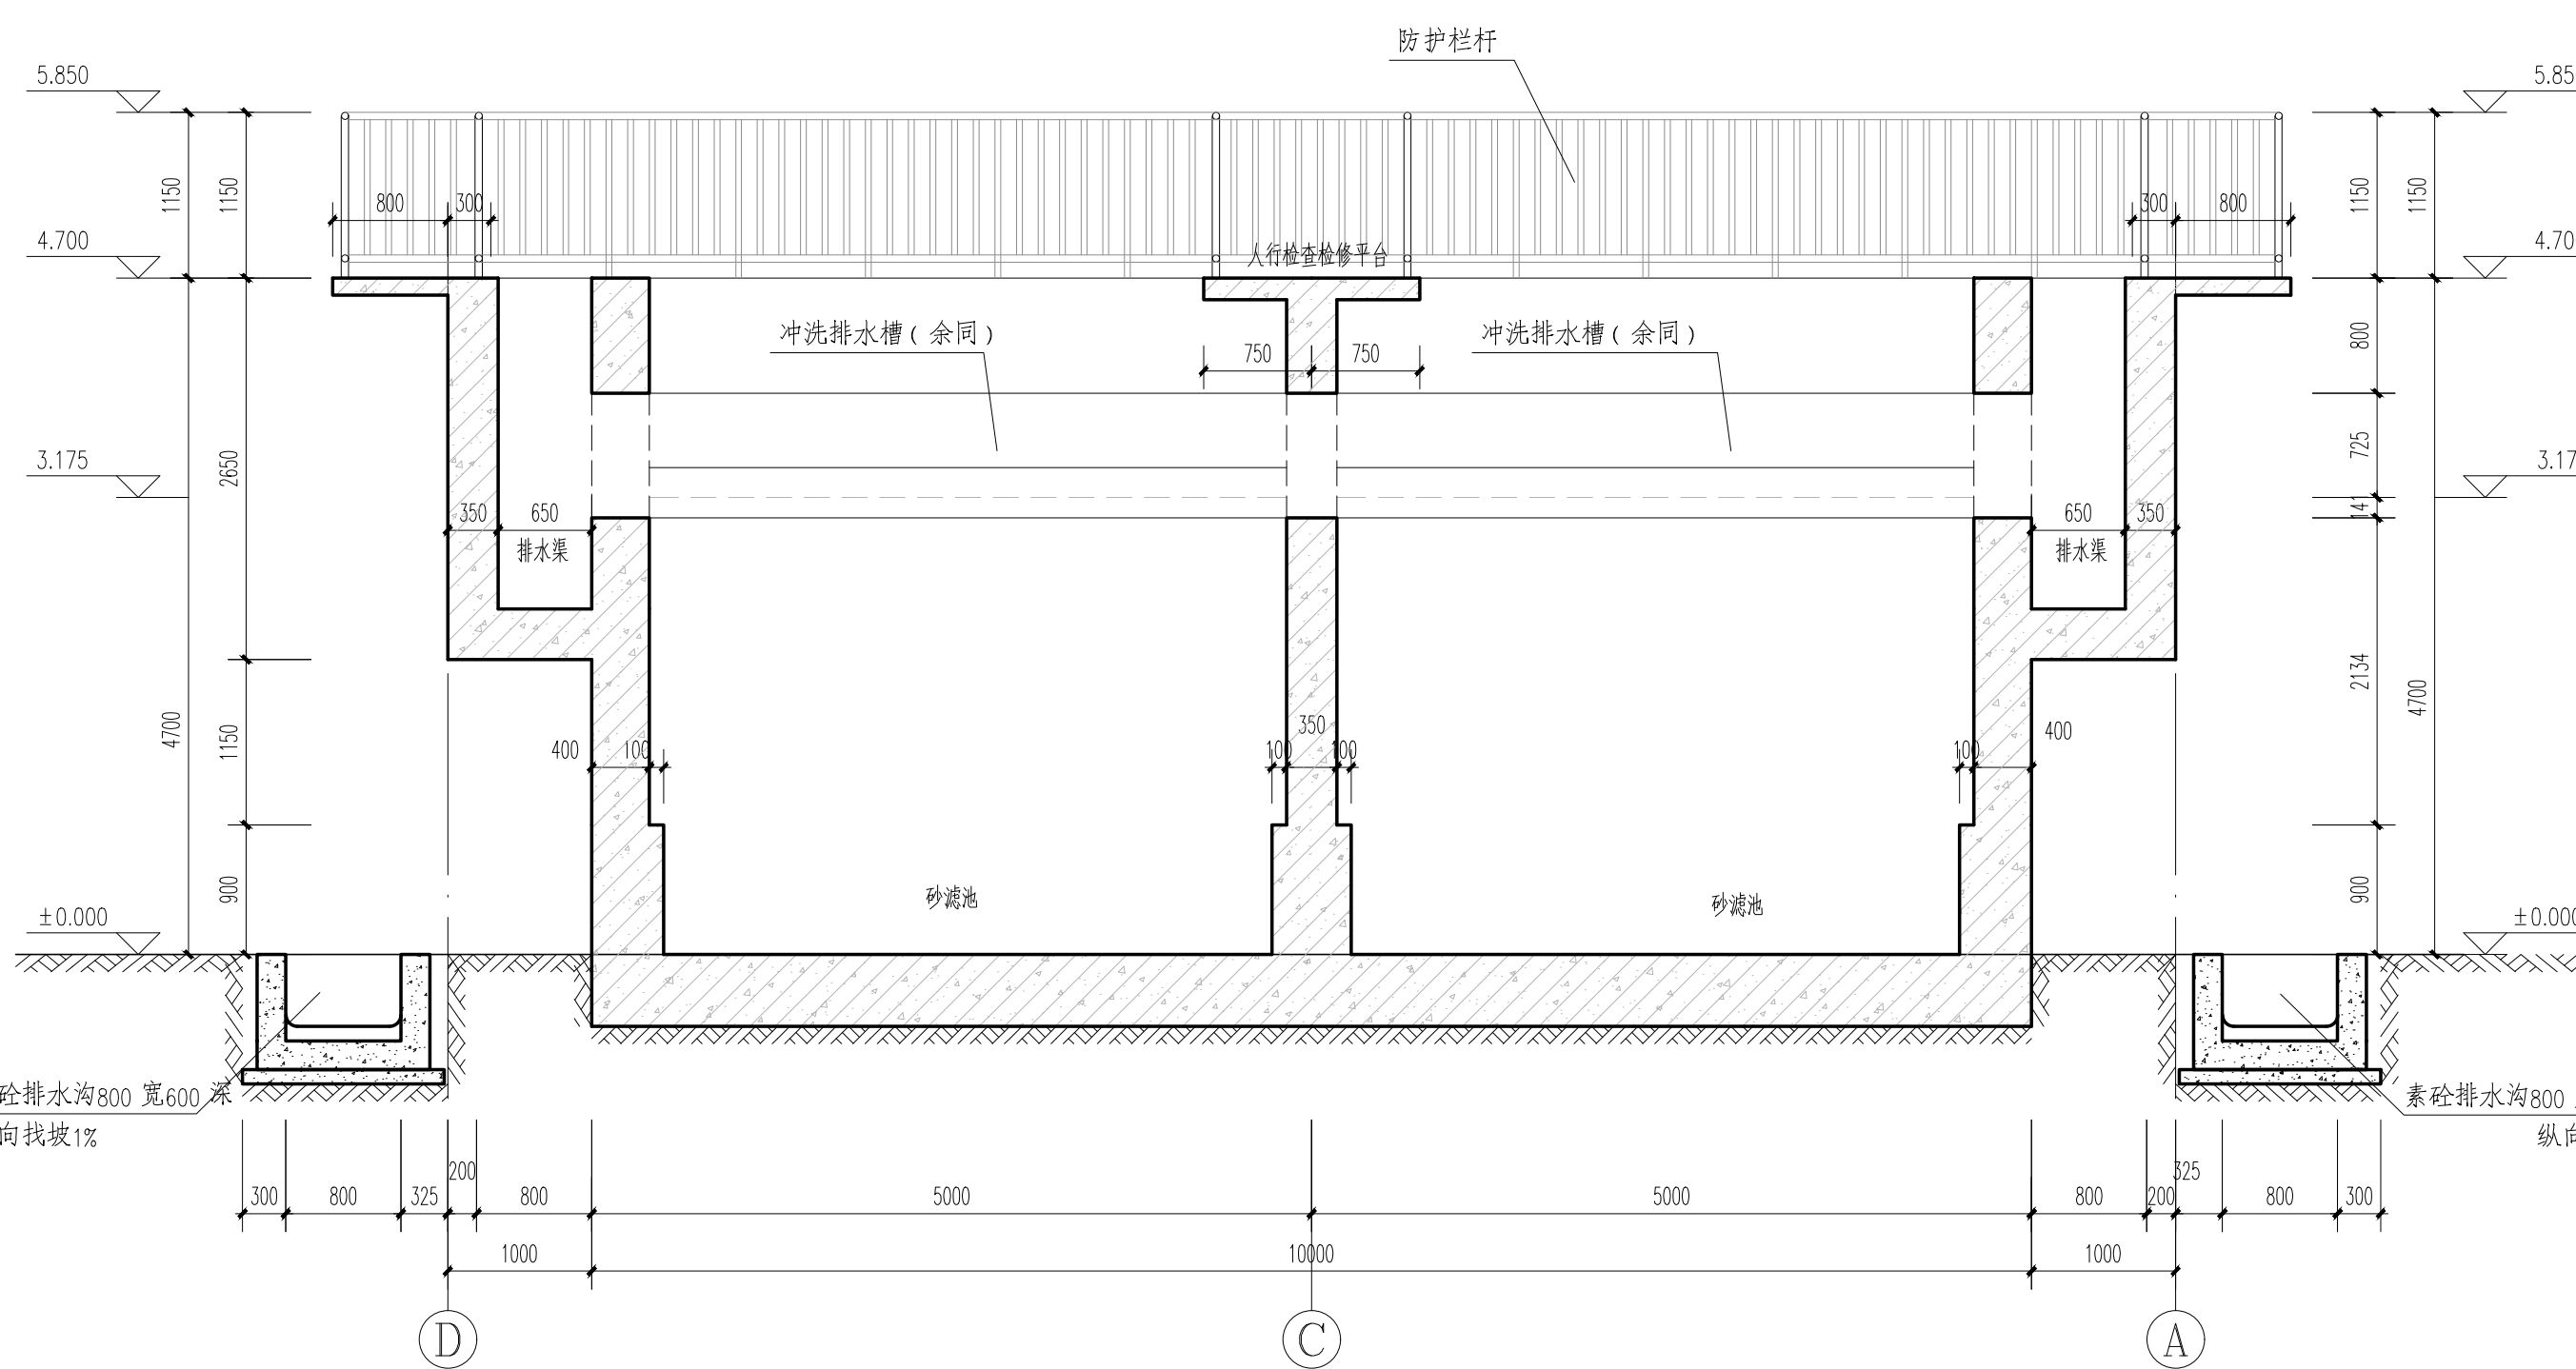

4-4剖面 1:50

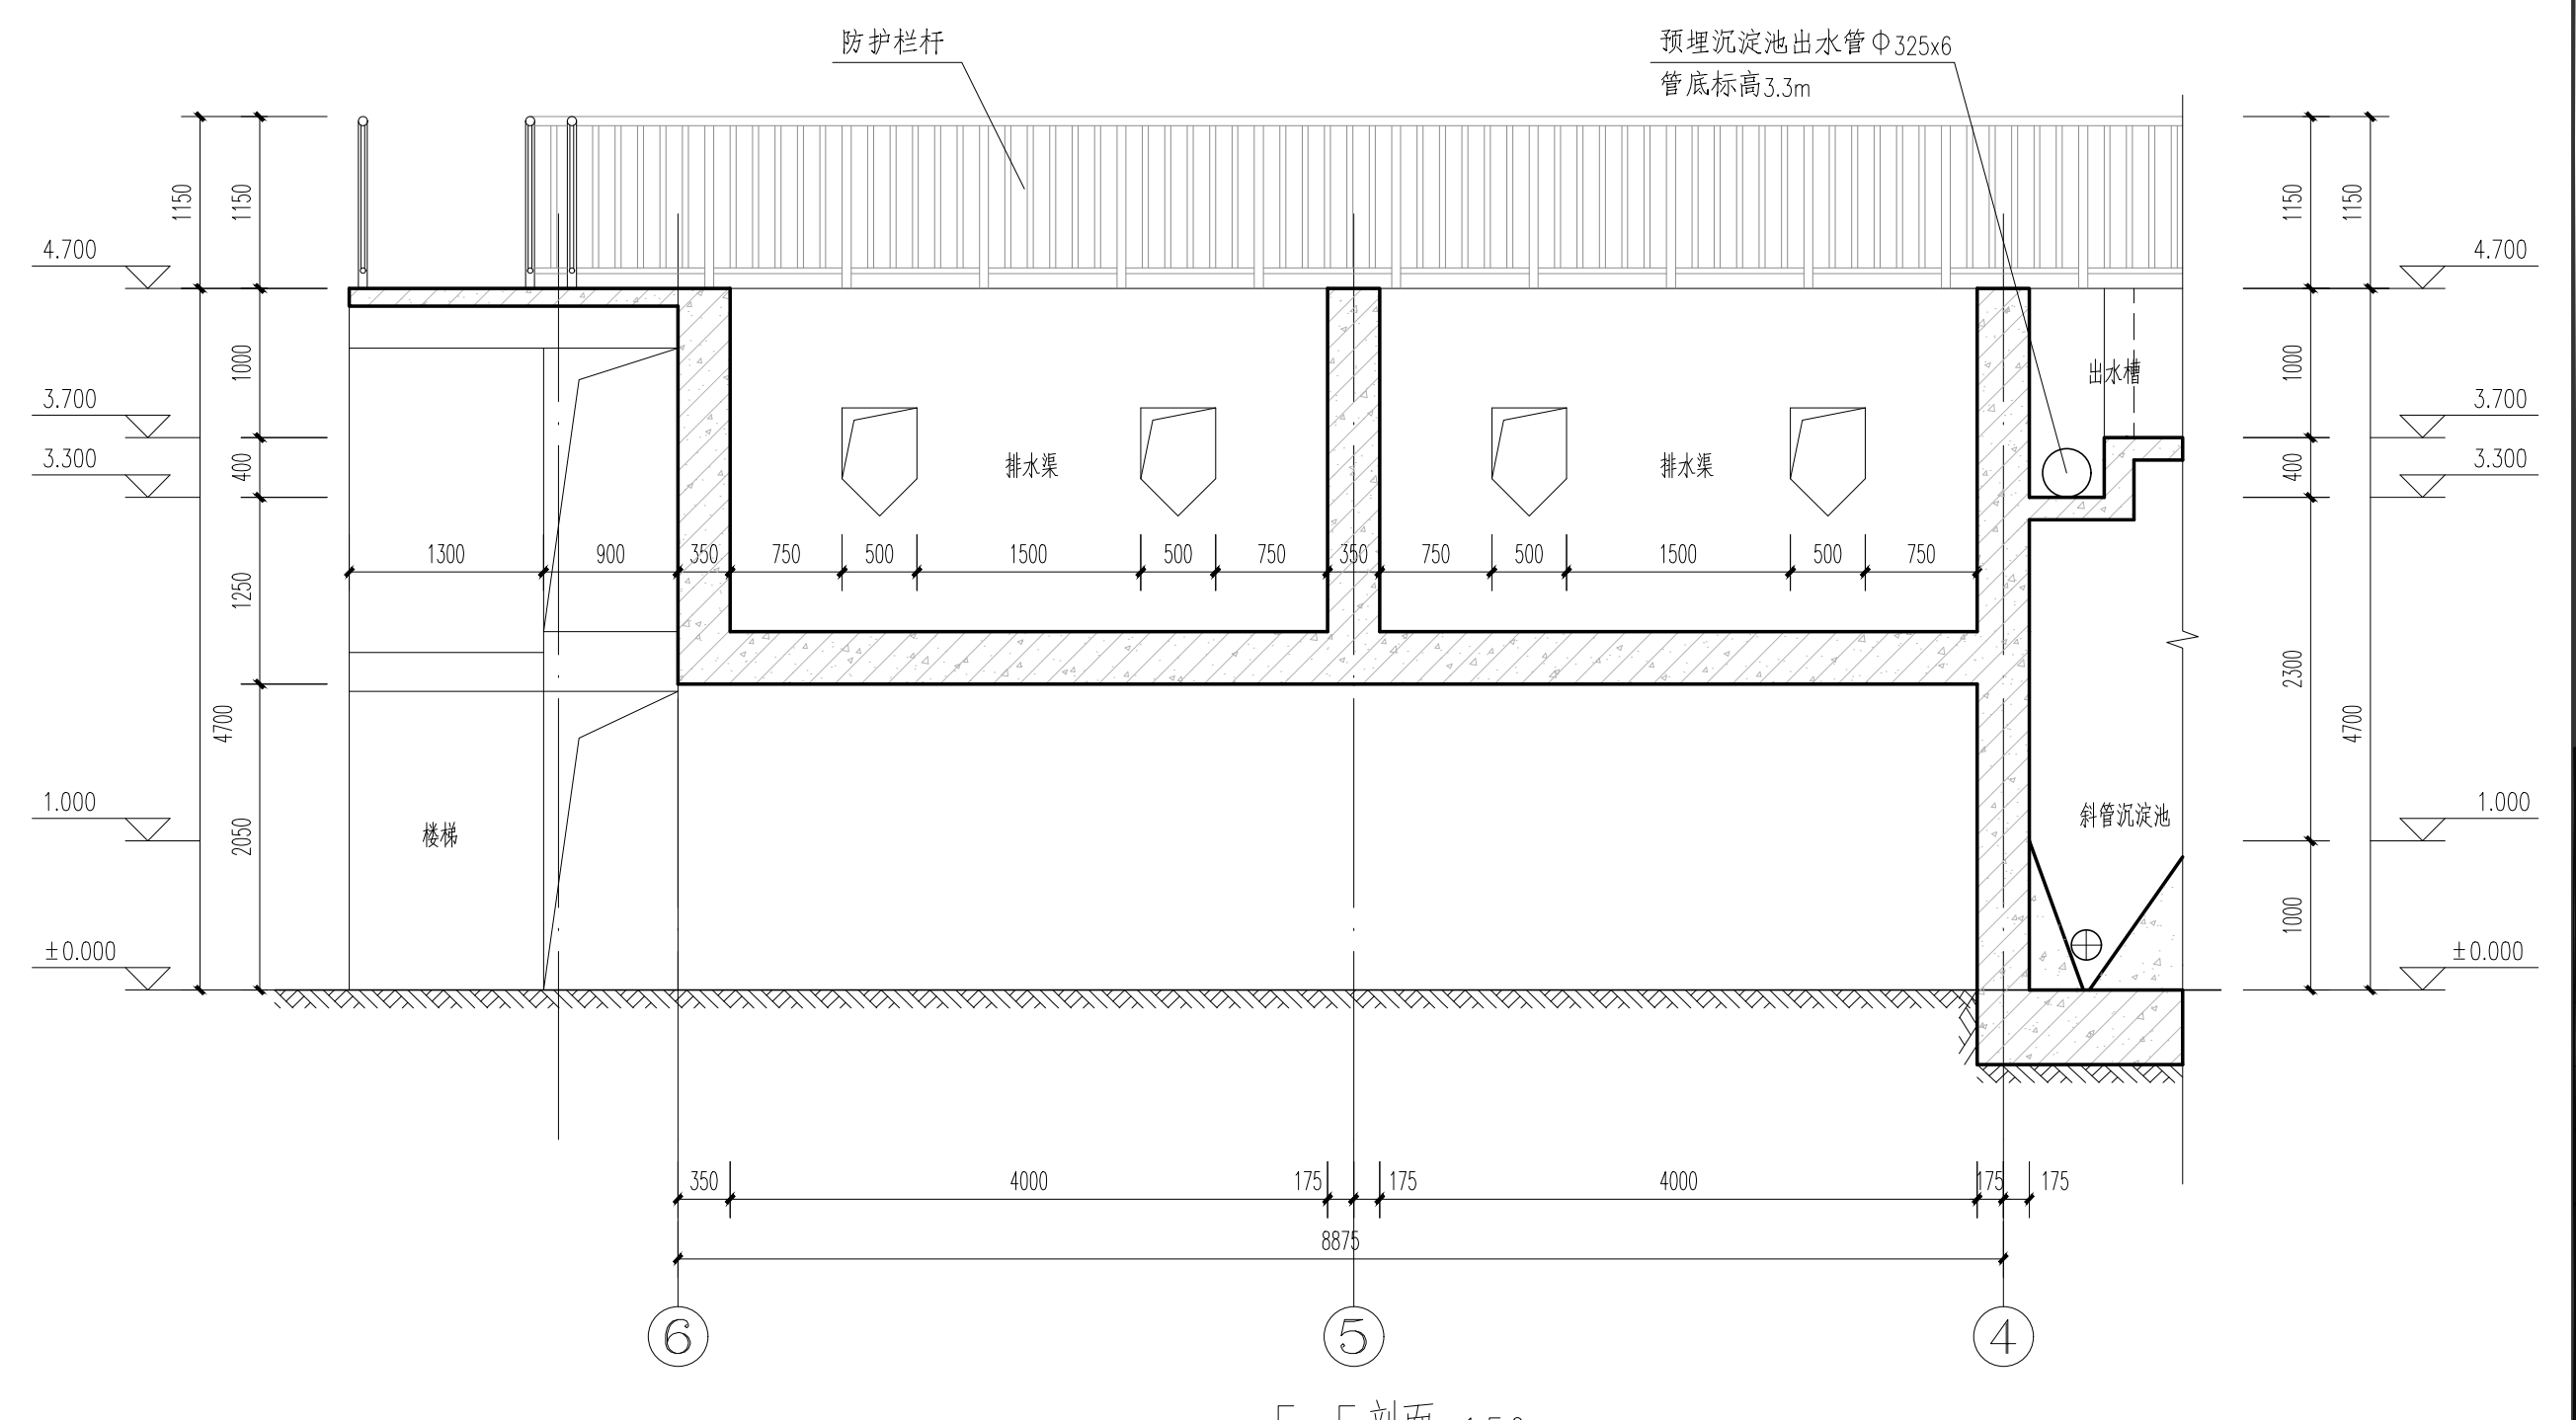

5-5剖面 1:50

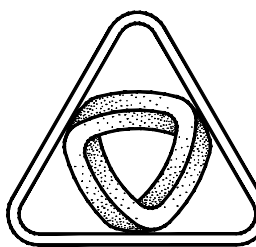

XIN GUANG SHA
广东新广厦建筑设计院有限公司
Guangdong Xinguangsha Architecture
Design Institute Co., Ltd.
建筑工程 甲级 编号 A144003751
城市规划 乙级 编号 粤自资规乙字23440116
市政工程 乙级 编号 A244003758
(风景园林、给水、排水、道路、桥梁)
工程咨询 乙级 编号 202ZY(Y)20
工程勘察 乙级 编号 B244003758
(岩土工程、工程测量、测试检测监测)

会 签 COORDINATION	
建 筑 ARCHT.	
园 林 GARDEN	
结 构 STRUCT	
给 排 水 PLUMBING	
电 气 ELEC.	
暖 通/燃 气 HVAC/GAS	

附 注
DESCRIPTIONS
1. 不可能图纸(含CAD文件)量取尺寸,所有尺寸
均须通过放样确定,未经我方同意不得使用,泄露、
散布或复制本文件及其他资料,违者必究。
2. 本施工图设计必须经过相关规划、建设、消防等
政府部门及审图公司审核通过后才能施工,否则所造
成的一切法律、经济责任及后果应由建设单位及承包
施工单位全部承担。

注
Note

审定 APPROVED BY	刘茂发	刘茂发
审核 EXAMINED BY	廖国秋	廖国秋
项目负责人 CAPTAIN	居燕辉	居燕辉
专业负责 CHIEF ENGR.	居燕辉	居燕辉
校对 CHECKED BY	唐忠心	唐忠心
方案设计 SCHEME DESIGN	李伯铭	李伯铭
设计 DESIGNED BY	李伯铭	李伯铭
建设单位 CLIENT	佛冈利威达纺织有限公司	
建设地点 SITE	清远市佛冈县汤塘镇升平村地段	
工程名称 PROJECT	可再生环保纱线针织 面料制造整理项目	
子项-单体名称 SUBPROJECT-UNIT	沉淀砂滤池、露天设备场	
图 名 TITLE	2-2、3-3、4-4剖面图	
审批编号 APPROVAL NO.	XGS-2023091668	

版次 EDITION NO.	1	日期 DATE	2025.9
图 别 DRAWING TYPE	建筑图	图号 DRAWING NO.	A4JS-05

归档记录
ARCHIVES:

