



**中盛弘宇建设科技有限公司**  
Zhongsheng Hongyu Construction Technology Co., Ltd.

建筑甲级:A213007166  
园林甲级:A213007166  
规划乙级:城规142010  
市政乙级:A213007166  
人防乙级:A213007166

工程编号 HYSJ2024003  
JOB NO.

专业 MAJOR 建筑

填表人  
PREPARED BY

专业负责人  
DIVISION CHIEF

日期  
DATE

|             |           |          |           |
|-------------|-----------|----------|-----------|
| 共<br>COMMON | 頁<br>PAGE | 第<br>NO. | 頁<br>PAGE |
|-------------|-----------|----------|-----------|

# 图纸目录

DRAWINGS DIRECTORY

建设单位  
CONSTRUCTION

清远市特思达建材科技有限公司


工程名称  
PROJECT

清远市特思达建材科技有限公司年产铝单板80万平方米、铝蜂窝板17万平方米、搪瓷钢板25万平方米建设项目

项目名称  
SUB PROJECT

1#综合楼

[illegible]

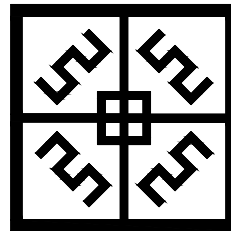

工程设计资质证书编号  
建筑甲级:A213007166  
园林甲级:A213007166  
规划乙级:城规142010  
市政乙级:A213007166  
人防乙级:A213007166

中盛弘宇建设科技有限公司  
Zhongsheng Hongyu Construction Technology Co., Ltd.

备注 NOTE  
\*本图经施工图审查机构及消防审批部门审查合格方可用于施工。  
版权属中盛弘宇建设科技有限公司所有，未经书面许可，不得擅自使用、更改和复制等其他用途。  
This drawing can only be used for construction after being examined to be qualified and approved by Drawing Appraisal Unit & Fire Control Committee. The copyright belongs to zhongsheng hongyu construction technology co., LTD. Without written permission, it's prohibited to use, change or copy the drawing for other purposes.

合作设计单位 CO-OPERATED WITH

说明 EXPLAIN

|                         |     |     |
|-------------------------|-----|-----|
| 审 定<br>APPROVED BY      | 黄德荣 | 黄德荣 |
| 审 核<br>VERIFIED BY      | 黄文俊 | 黄文俊 |
| 项目负责人<br>PROJECT CHIEF  | 杨静  | 杨静  |
| 专业负责人<br>DIVISION CHIEF | 杨静  | 杨静  |
| 校 对<br>CHECKED BY       | 王世强 | 王世强 |
| 设 计<br>DESIGNED BY      | 徐敬  | 徐敬  |

建设单位 CONSTRUCTION

清远市特思达建材科技有限公司

工程名称 PROJECT

清远市特思达建材科技有限公司年产铝单板80万平方米、铝蜂窝板17万平方米、搪瓷钢板25万平方米建设项目

项目名称 SUB PROJECT

1#综合楼


图纸名称 DRAWING TITLE

负一层平面图

工程编号  
JOB NO.


HYSJ2024003

|             |          |                       |       |
|-------------|----------|-----------------------|-------|
| 阶段<br>STAGE | 报建图      | 专业<br>DISCIPLINE      | 建 筑   |
| 比例<br>SCALE | 1:100    | 图号<br>DWG. NO.        | BJ-01 |
| 日期<br>DATE  | 2025. 11 | 版本号<br>VERSION NUMBER | A     |

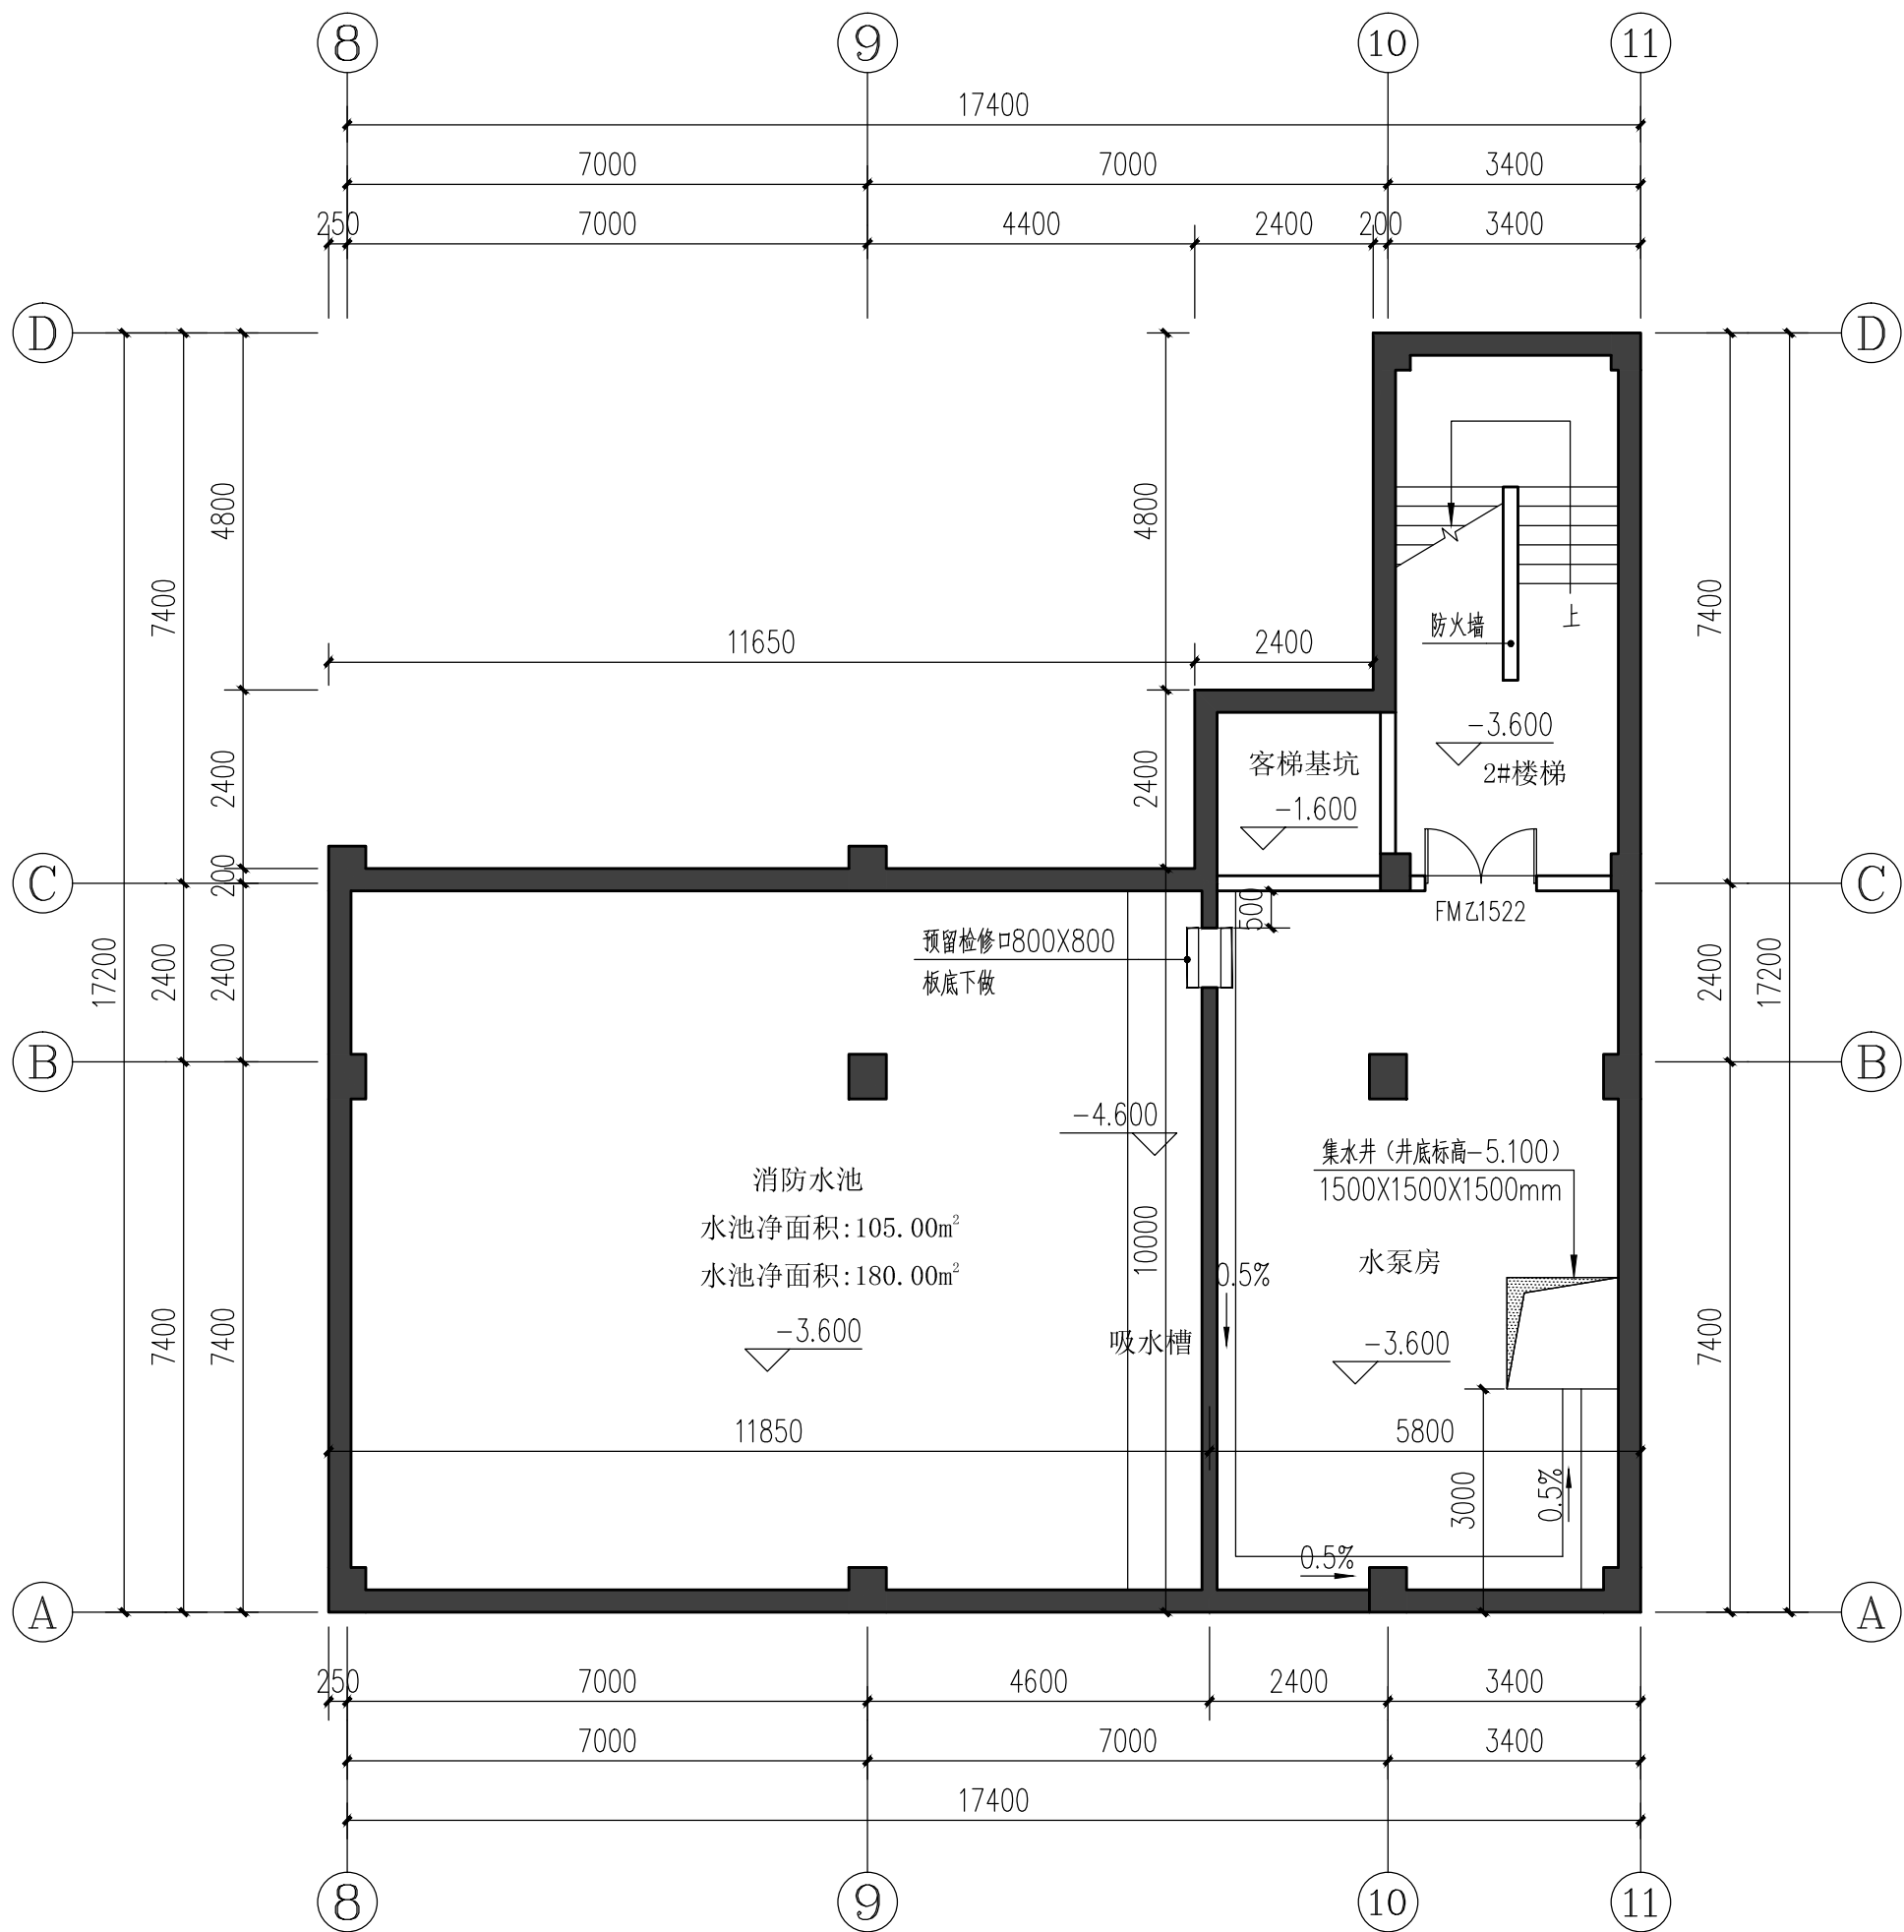

负一层平面图 1:100

本层建筑面积:202.25m²

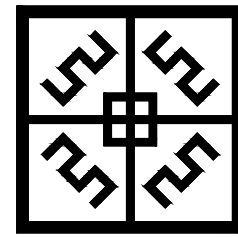

中盛弘宇建设科技有限公司  
Zhongsheng Hongyu Construction Technology Co., Ltd.


工程设计资质证书编号  
建筑甲级: A213007166  
园林甲级: A213007166  
规划乙级: 城规142010  
市政乙级: A213007166  
人防乙级: A213007166

#### 备注 NOTE

\*本图经施工图审查机构及消防审批部门审查合格方可用于施工。  
\*版权归属中盛弘宇建设科技有限公司所有, 未经许可, 不得擅自使用、更改和复制等其他用途。  
This drawing can only be used for construction after being examined to be qualified and approved by Drawing Approval Unit & Fire Control Committee. The copyright belongs to zhongsheng hongyu construction technology co., ltd. Without written permission, it is prohibited to use, change or copy the drawing for other purposes.

合作设计单位 CO-OPERATED WITH


#### 说明 EXPLAIN

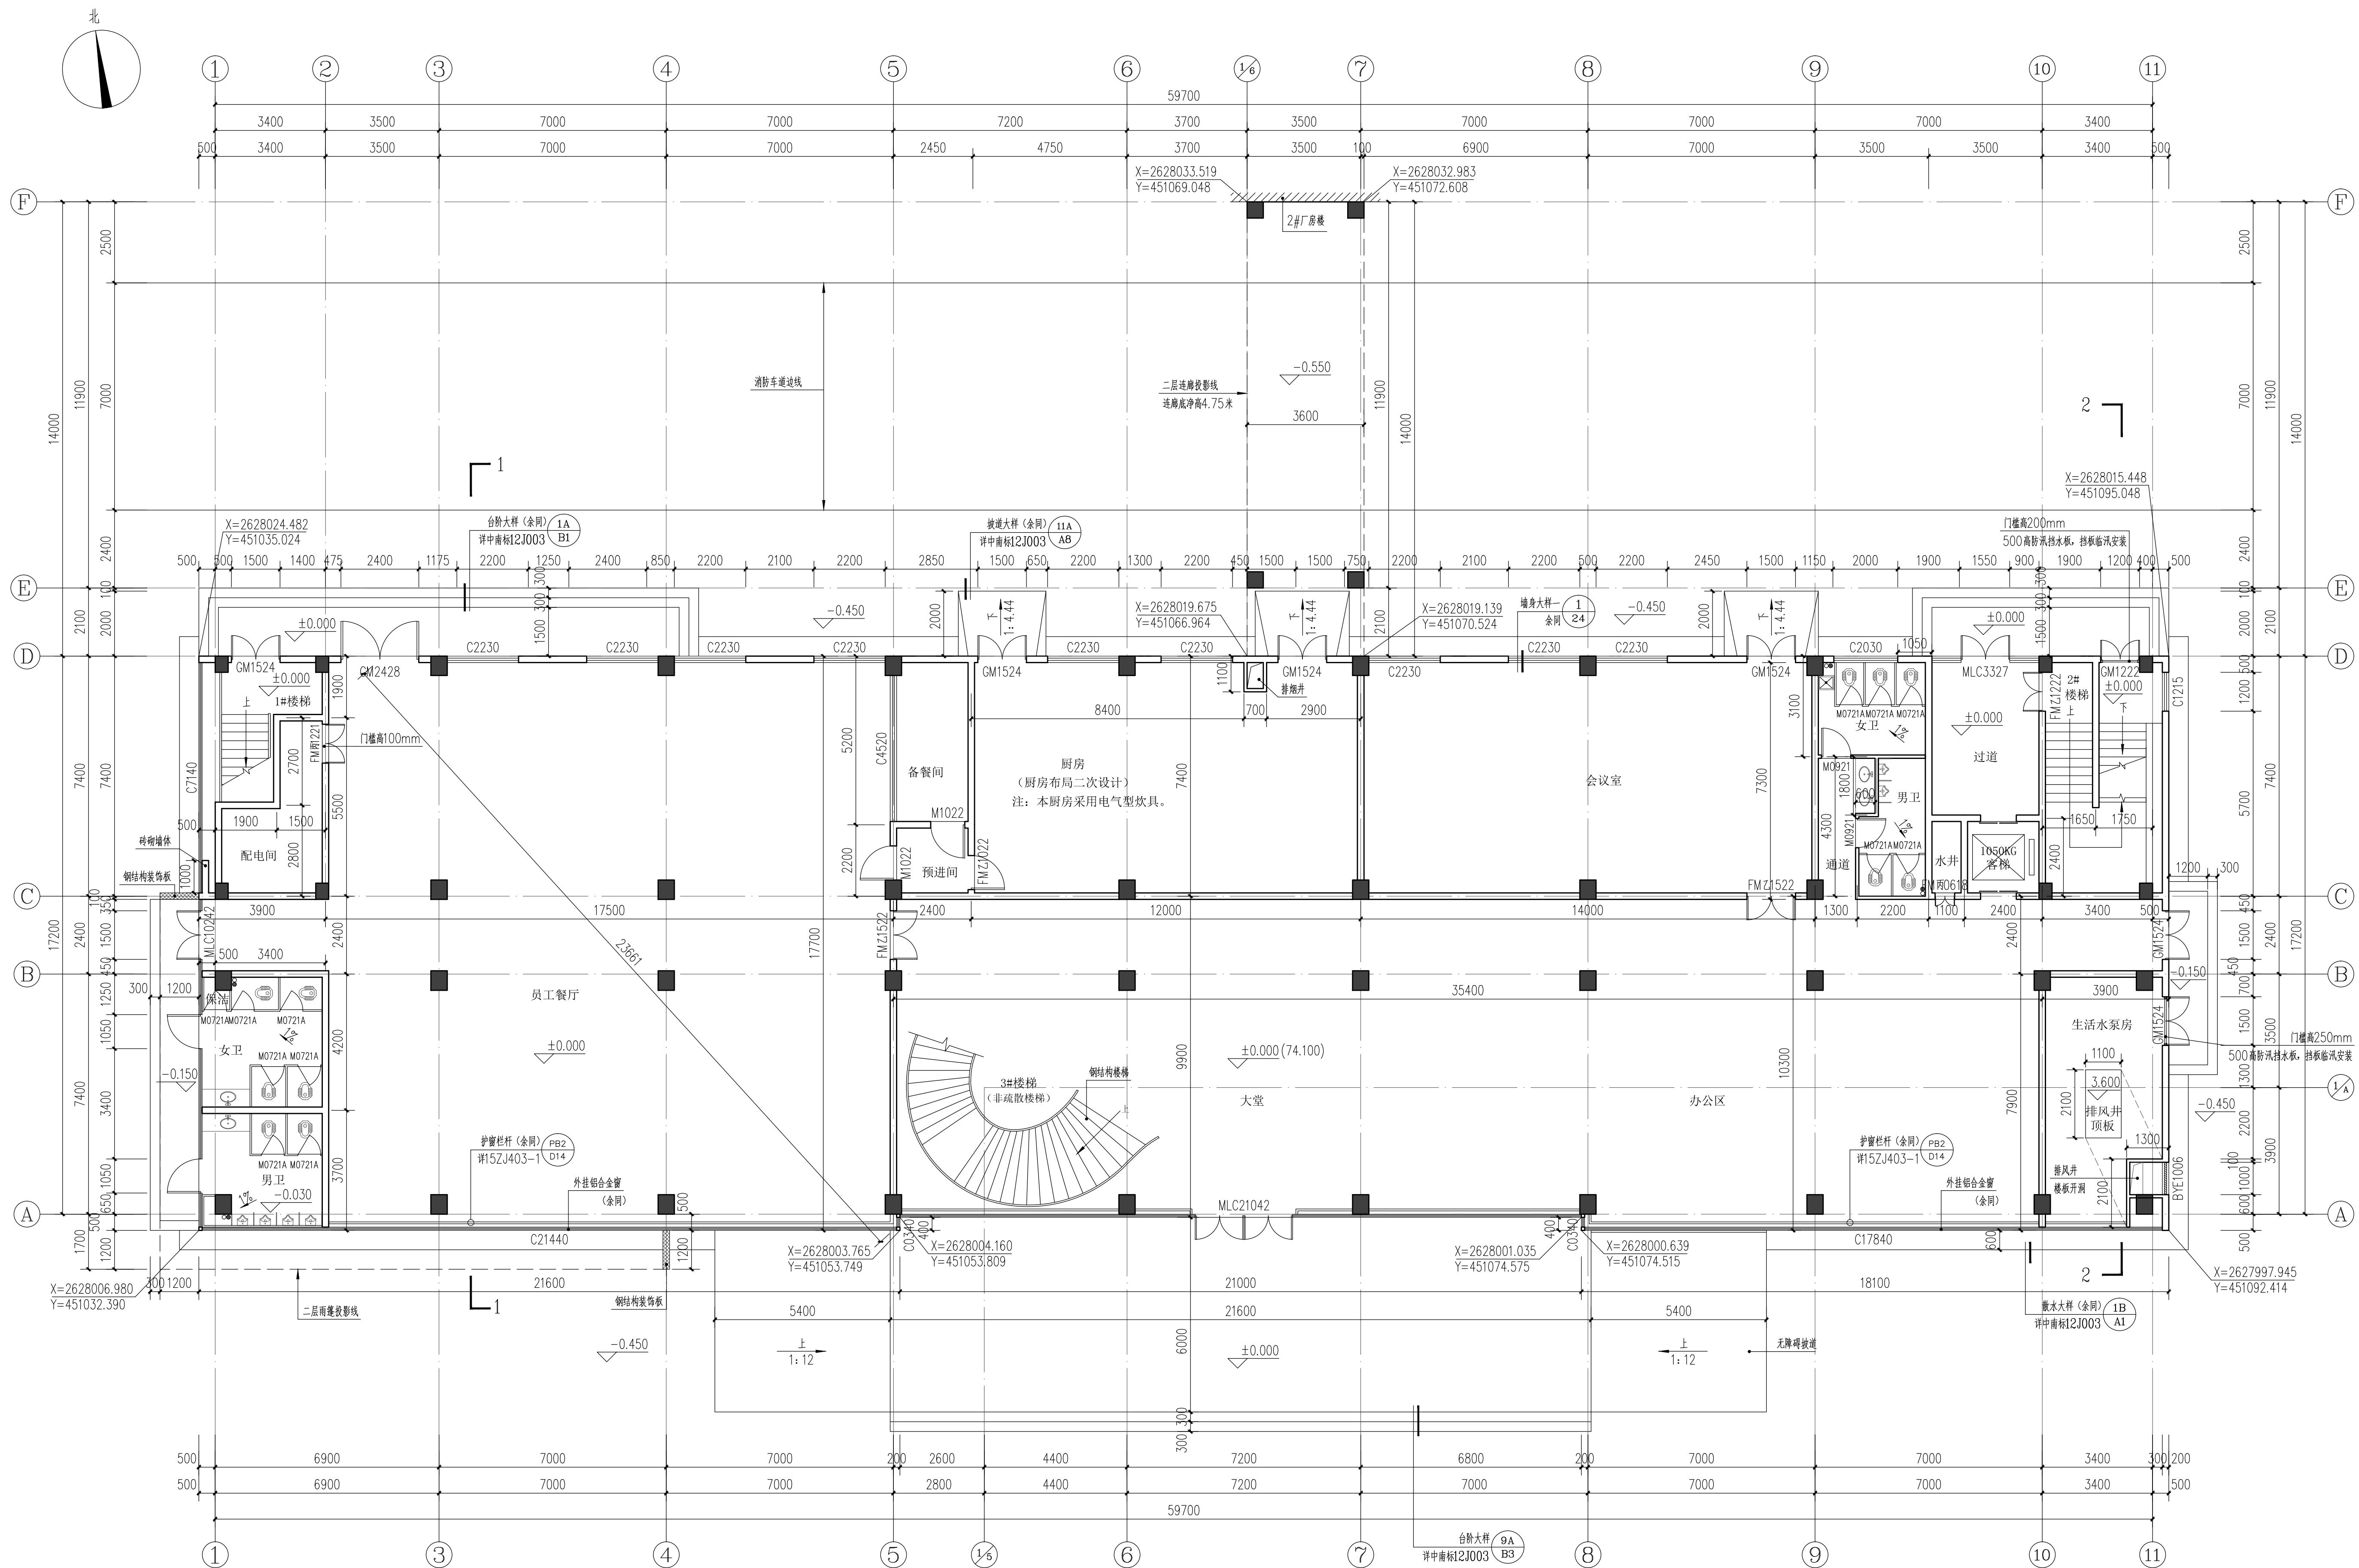

#### 首层平面图 1:100

建筑基底面积: 1116.39m<sup>2</sup>  
本层建筑面积: 1130.67m<sup>2</sup>  
本层计容面积: 1663.67m<sup>2</sup>  
总建筑面积: 5452.40m<sup>2</sup>  
其中: 地上建筑面积: 5250.15m<sup>2</sup>  
地下建筑面积: 202.25m<sup>2</sup>  
总计容面积: 5783.15m<sup>2</sup>

#### 总平面位置示意图

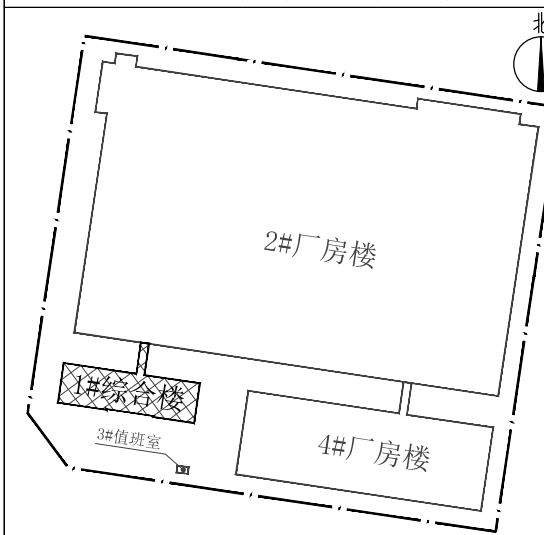

|      |     |     |
|------|-----|-----|
| 审 定  | 黄德荣 | 黄德荣 |
| 审 核  | 黄文俊 | 黄文俊 |
| 项目负责 | 杨静  | 杨静  |
| 专业负责 | 杨静  | 杨静  |
| 校 对  | 王世强 | 王世强 |
| 设 计  | 徐敬  | 徐敬  |

建设单位 CONSTRUCTION

清远市特思达建材科技有限公司

工程名称 PROJECT

清远市特思达建材科技有限公司年产铝单板80万平方米、铝蜂窝板17万平方米、搪瓷钢板25万平方米建设项目

项目名称 SUB PROJECT

1#综合楼

图纸名称 DRAWING TITLE


首层平面图

工程编号 JOB NO.

HYSJ2024003

|          |         |                    |       |
|----------|---------|--------------------|-------|
| 阶段 STAGE | 报建图     | 专业 DISCIPLINE      | 建 筑   |
| 比例 SCALE | 1:100   | 图号 Dwg. NO.        | BJ-02 |
| 日期 DATE  | 2025.11 | 版本号 VERSION NUMBER | A     |

签字齐全 盖章有效

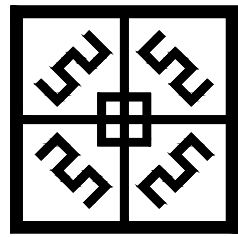

中盛弘宇建设科技有限公司  
Zhongsheng Hongyu Construction Technology Co., Ltd.


工程设计资质证书编号  
建筑甲级:A213007166  
园林甲级:A213007166  
规划乙级:城规142010  
市政乙级:A213007166  
人防乙级:A213007166

#### 备注 NOTE

\*本图经施工图审查机构及消防审批部门审查合格方可用于施工。  
版权属中盛弘宇建设科技有限公司所有，未经许可，不得擅自使用、更改和复制等其他用途。  
This drawing can only be used for construction after being examined to be qualified and approved by Drawing Appraisal Unit & Fire Control Committee. The copyright belongs to zhongsheng hongyu construction technology co., ltd. Without written permission, it is prohibited to use, change or copy the drawing for other purposes.

合作设计单位 CO-OPERATED WITH

#### 说明 EXPLAIN

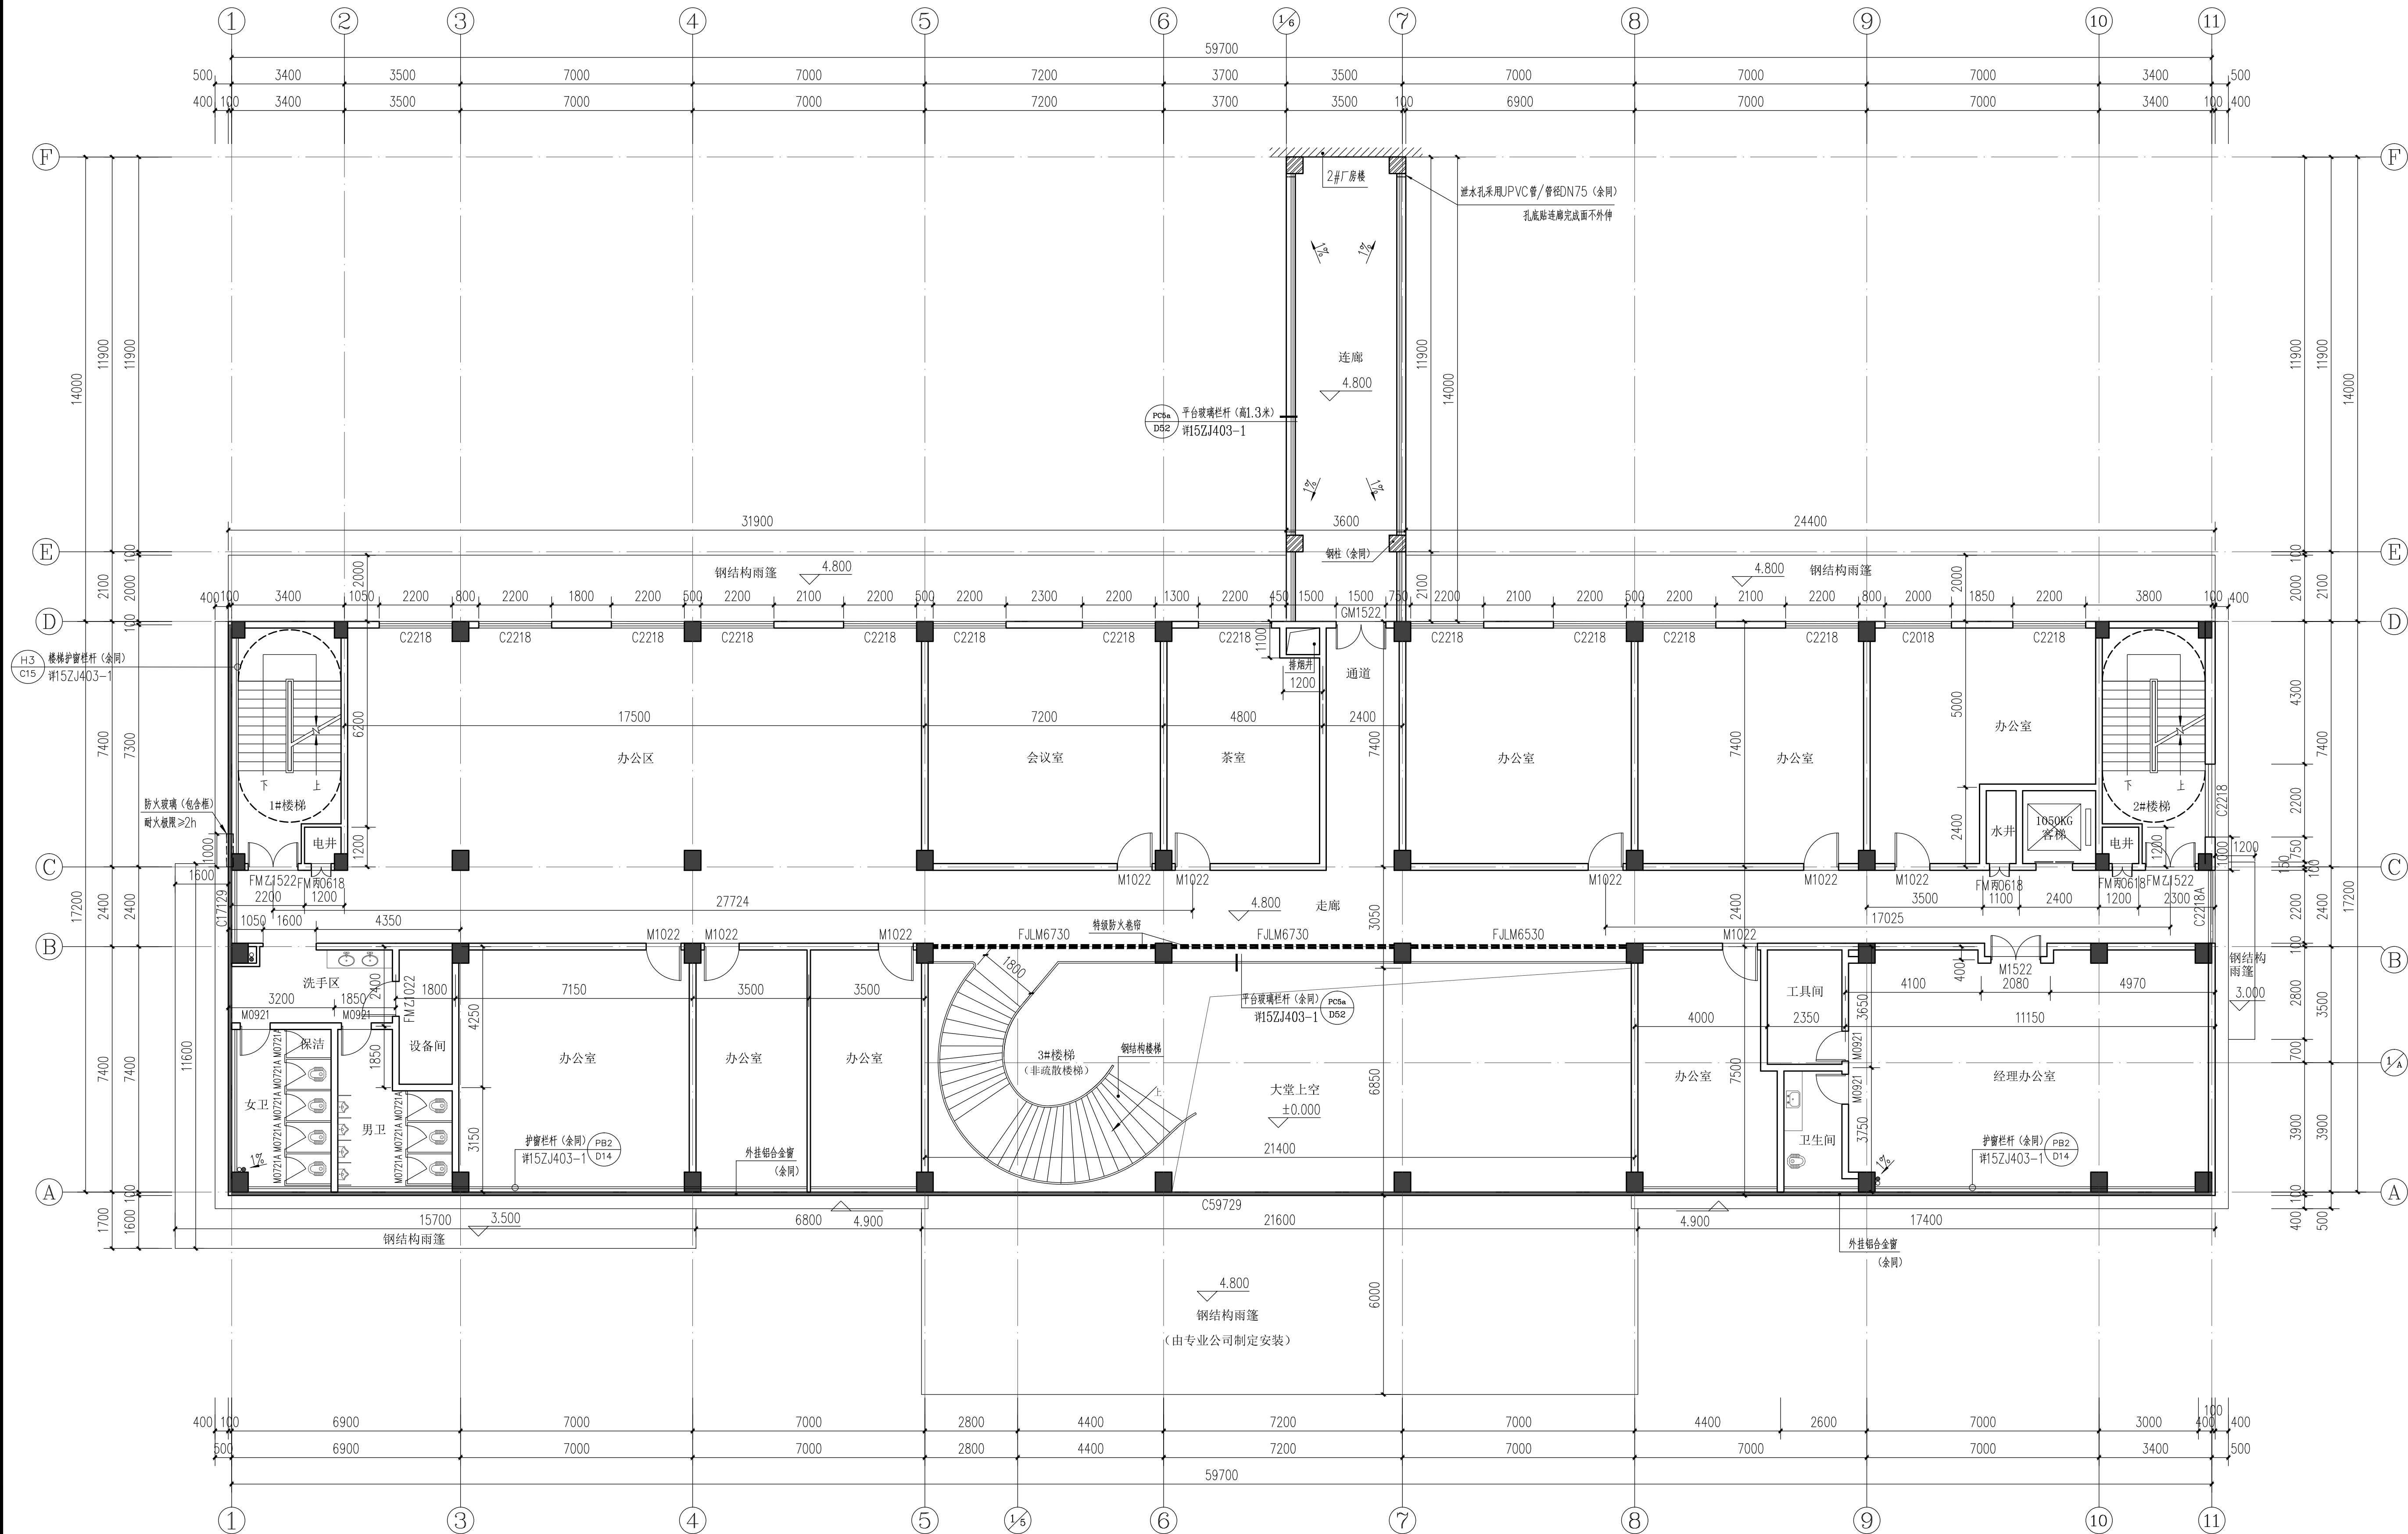

二层平面图 1:100

本层建筑面积:915.19m<sup>2</sup>

本层计容面积:915.19m<sup>2</sup>

|                |     |     |
|----------------|-----|-----|
| 审 定            | 黄德荣 | 黄德荣 |
| 审 核            | 黄文俊 | 黄文俊 |
| 项目负责人          | 杨静  | 杨静  |
| PROJECT CHIEF  | 杨静  | 杨静  |
| 专业负责人          | 杨静  | 杨静  |
| DIVISION CHIEF | 杨静  | 杨静  |
| 校 对            | 王世强 | 王世强 |
| DESIGNED BY    | 徐敬  | 徐敬  |

建设单位 CONSTRUCTION

清远市特思达建材科技有限公司

工程名称 PROJECT  
清远市特思达建材科技有限公司年产铝单板80万平方米、铝蜂窝板17万平方米、搪瓷钢板25万平方米建设项目

项目名称 SUB PROJECT

1#综合楼

图纸名称 DRAWING TITLE


二层平面图

工程编号 JOB NO.

HYSJ2024003

|            |         |                |       |
|------------|---------|----------------|-------|
| 阶段         | 报建图     | 专业             | 建 筑   |
| DISCIPLINE |         |                |       |
| 比例         | 1:100   | 图号             | BJ-03 |
| SCALE      |         |                |       |
| 日期         | 2025.11 | 版本号            | A     |
| DATE       |         | VERSION NUMBER |       |

签字齐全 盖章有效

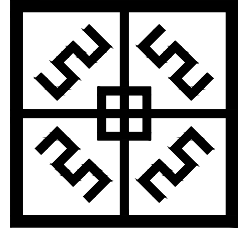

中盛弘宇建设科技有限公司  
Zhongsheng Hongyu Construction Technology Co., Ltd.



工程设计资质证书编号  
建筑甲级:A213007166  
园林甲级:A213007166  
规划乙级:城规142010  
市政乙级:A213007166  
人防乙级:A213007166

#### 备注 NOTE


\*本图经施工图审查机构及消防审批部门审查合格方可用于施工。  
版权归属中盛弘宇建设科技有限公司所有，未经许可，不得擅自使用、更改和复制等其它用途。  
This drawing can only be used for construction after being examined to be qualified and approved by Drawing Approval Unit & Fire Control Committee. The copyright belongs to zhongsheng hongyu construction technology co., ltd. Without written permission, it is prohibited to use, change or copy the drawing for other purposes.

合作设计单位 CO-OPERATED WITH

#### 说明 EXPLAIN

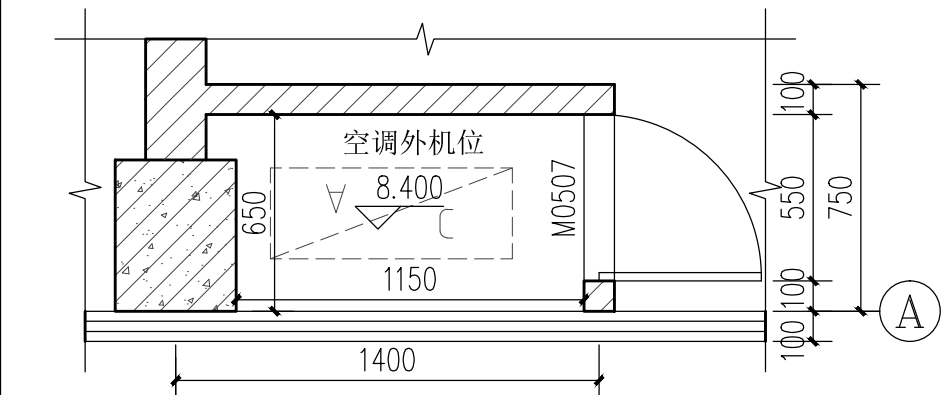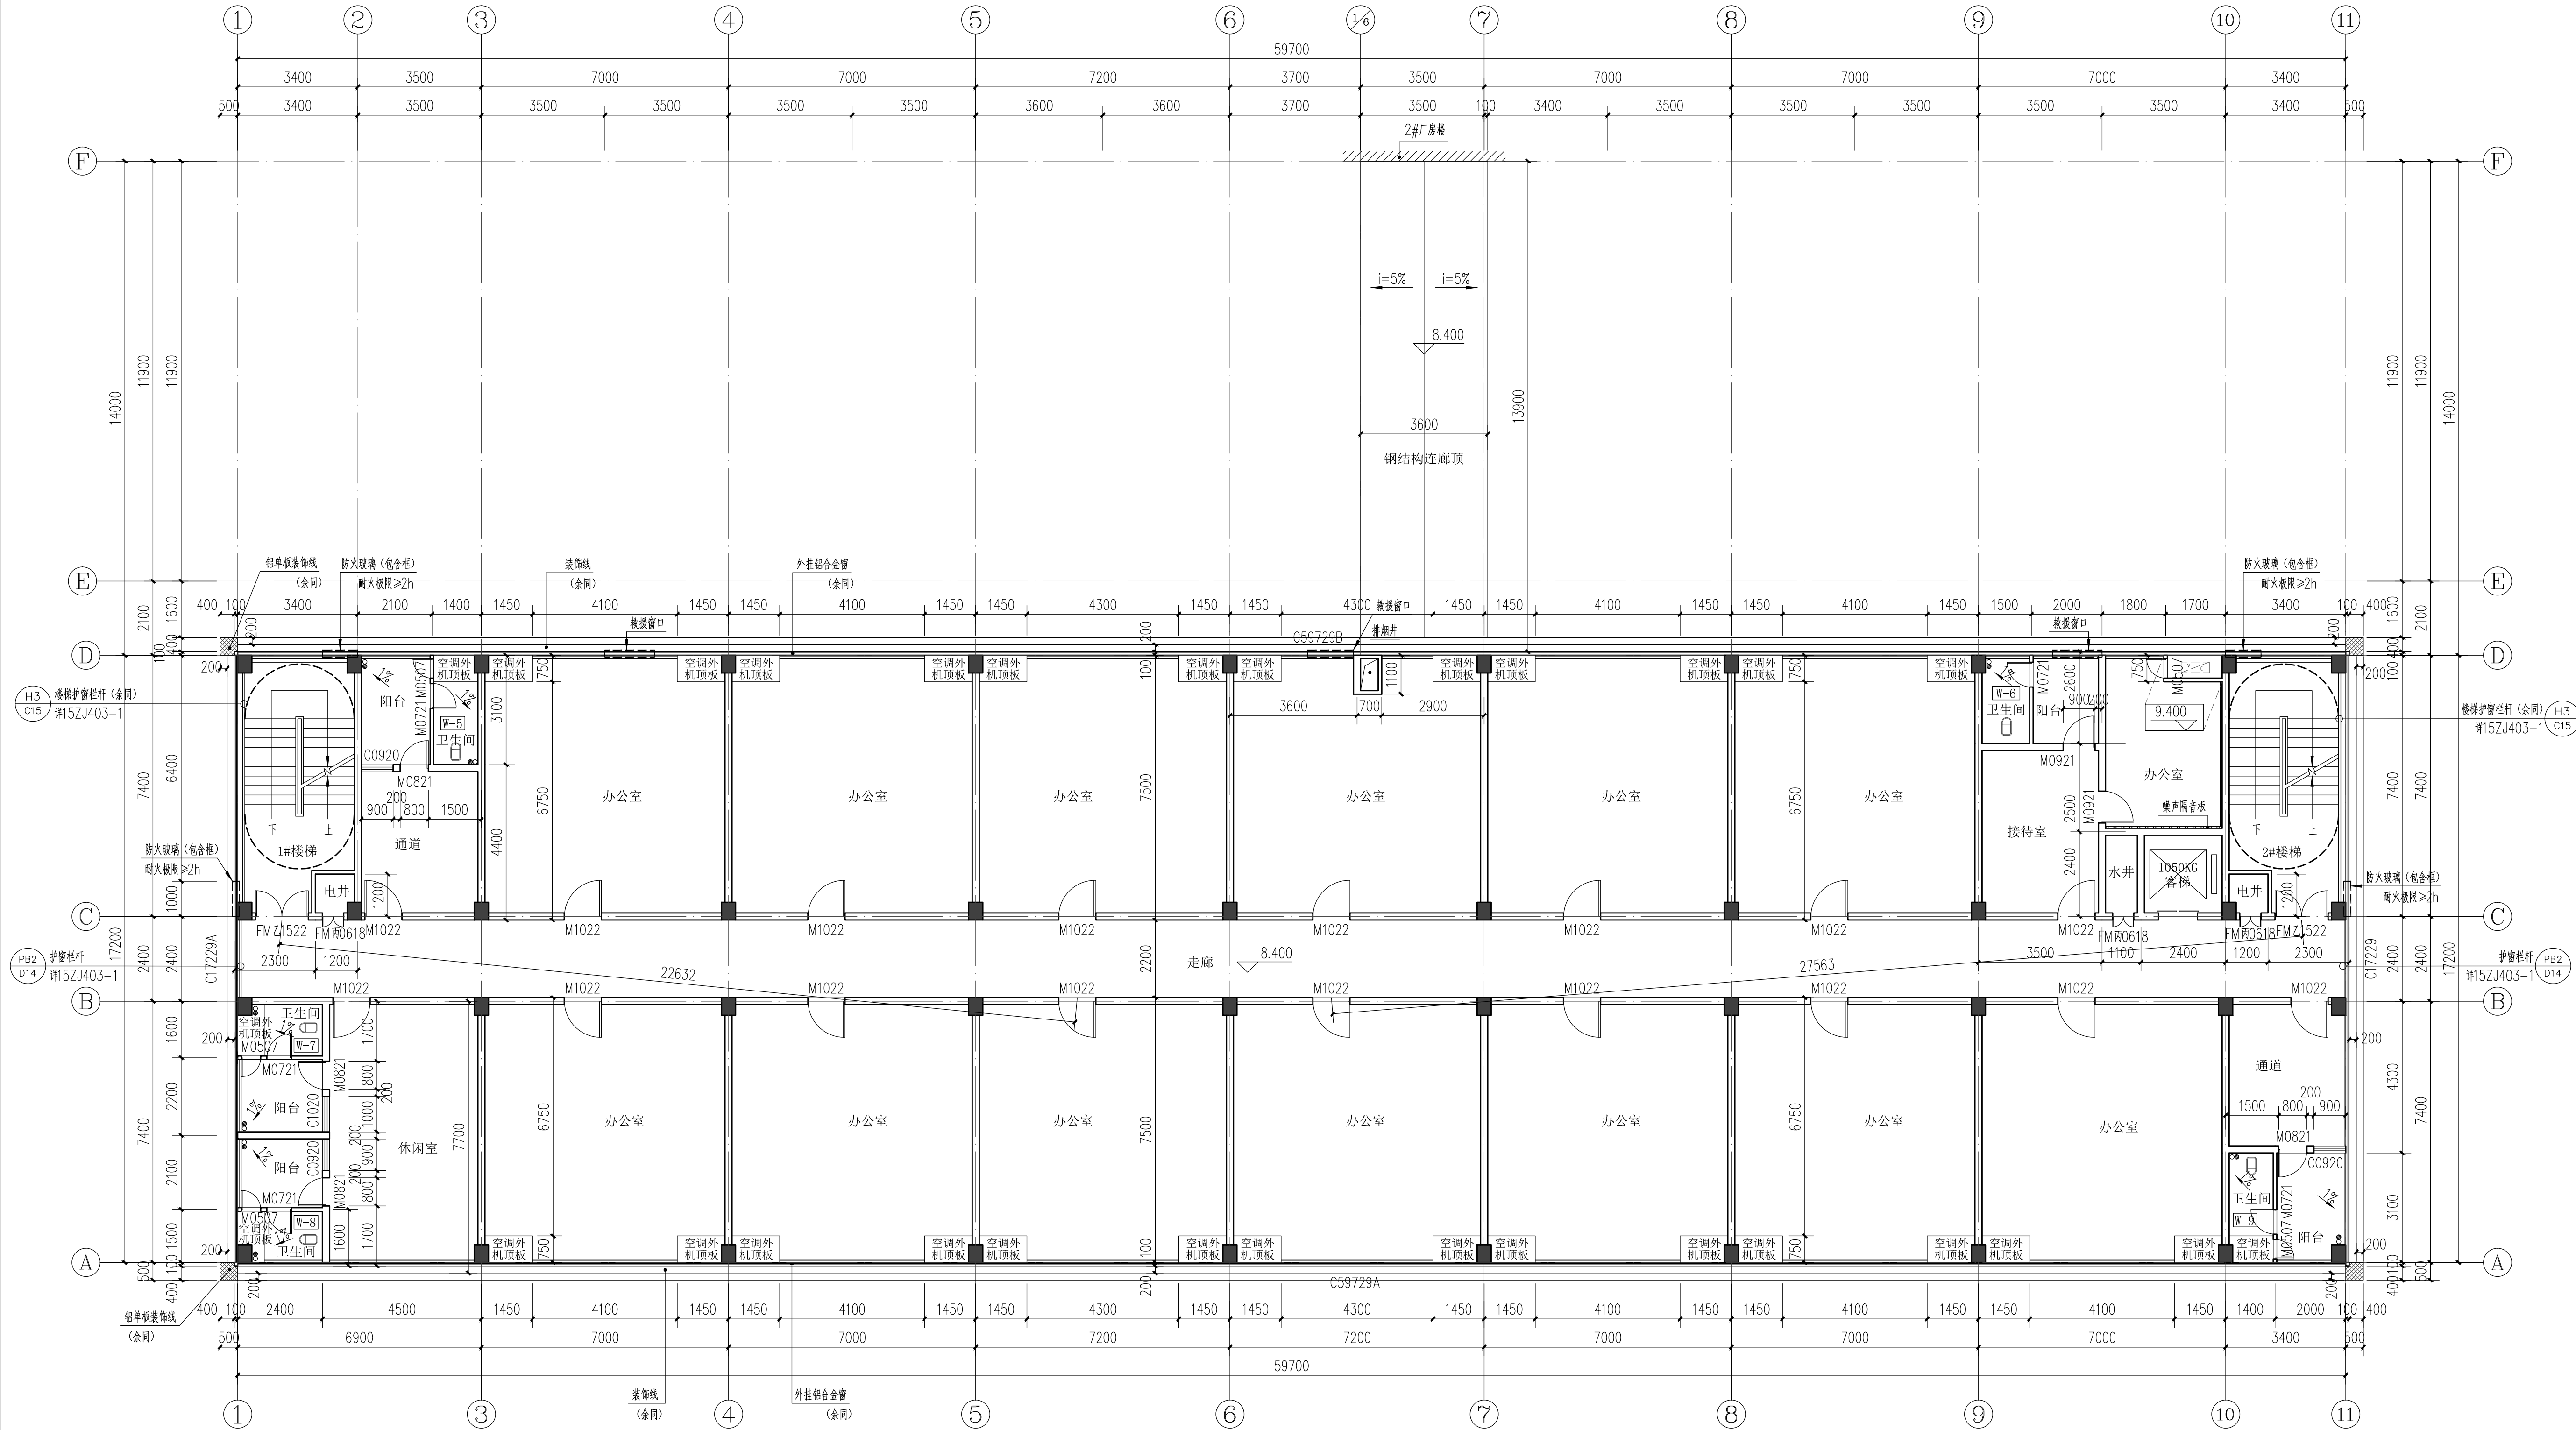

三层空调外机位平面大样 1:25  
注：本层其余空调外机位参考此大样。

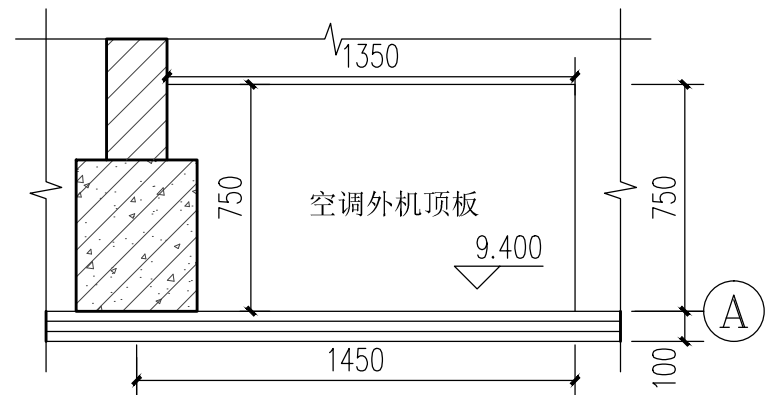

三层空调外机顶板平面大样 1:25  
注：本层其余空调外机顶板参考此大样。

#### 三层平面图 1:100

本层建筑面积:1042.26m<sup>2</sup>

本层计容面积:1042.26m<sup>2</sup>

|                |     |     |
|----------------|-----|-----|
| 审 定            | 黄德荣 | 黄德荣 |
| 审 核            | 黄文俊 | 黄文俊 |
| 项目负责           | 杨静  | 杨静  |
| PROJECT CHIEF  | 杨静  | 杨静  |
| 专业负责           | 杨静  | 杨静  |
| DIVISION CHIEF | 杨静  | 杨静  |
| 校 对            | 王世强 | 王世强 |
| DESIGNED BY    | 徐敬  | 徐敬  |

建设单位 CONSTRUCTION

清远市特思达建材科技有限公司

工程名称 PROJECT

清远市特思达建材科技有限公司年产铝单板80万平方米、铝蜂窝板17万平方米、搪瓷钢板25万平方米建设项目

项目名称 SUB PROJECT

1#综合楼

图纸名称 DRAWING TITLE


三层平面图

工程编号 JOB NO.

HYSJ2024003

|          |         |                    |       |
|----------|---------|--------------------|-------|
| 阶段 STAGE | 报建图     | 专业 DISCIPLINE      | 建 筑   |
| 比例 SCALE | 1:100   | 图号 FIG. NO.        | BJ-04 |
| 日期 DATE  | 2025.11 | 版本号 VERSION NUMBER | A     |

签字齐全 盖章有效

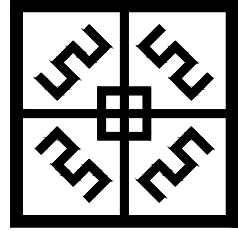


中盛弘宇建设科技有限公司

工程设计资质证书编号  
建筑甲级:A213007166  
园林甲级:A213007166  
规划乙级:城规142010  
市政乙级:A213007166  
人防乙级:A213007166

备注 NOTE  
\*本图经施工图审查机构及消防审批部门审查合格方可用于施工。  
版权归属中盛弘宇建设科技有限公司所有, 未经书面许可, 不得擅自使用、更改和复制等其它用途。  
This drawing can only be used for construction after being examined to be qualified and approved by Drawing Approval Unit & Fire Control Committee. The copyright belongs to zhongsheng hongyu construction technology co., ltd. Without written permission, it is prohibited to use, change or copy the drawing for other purposes.

合作设计单位 CO-OPERATED WITH


说明 EXPLAIN

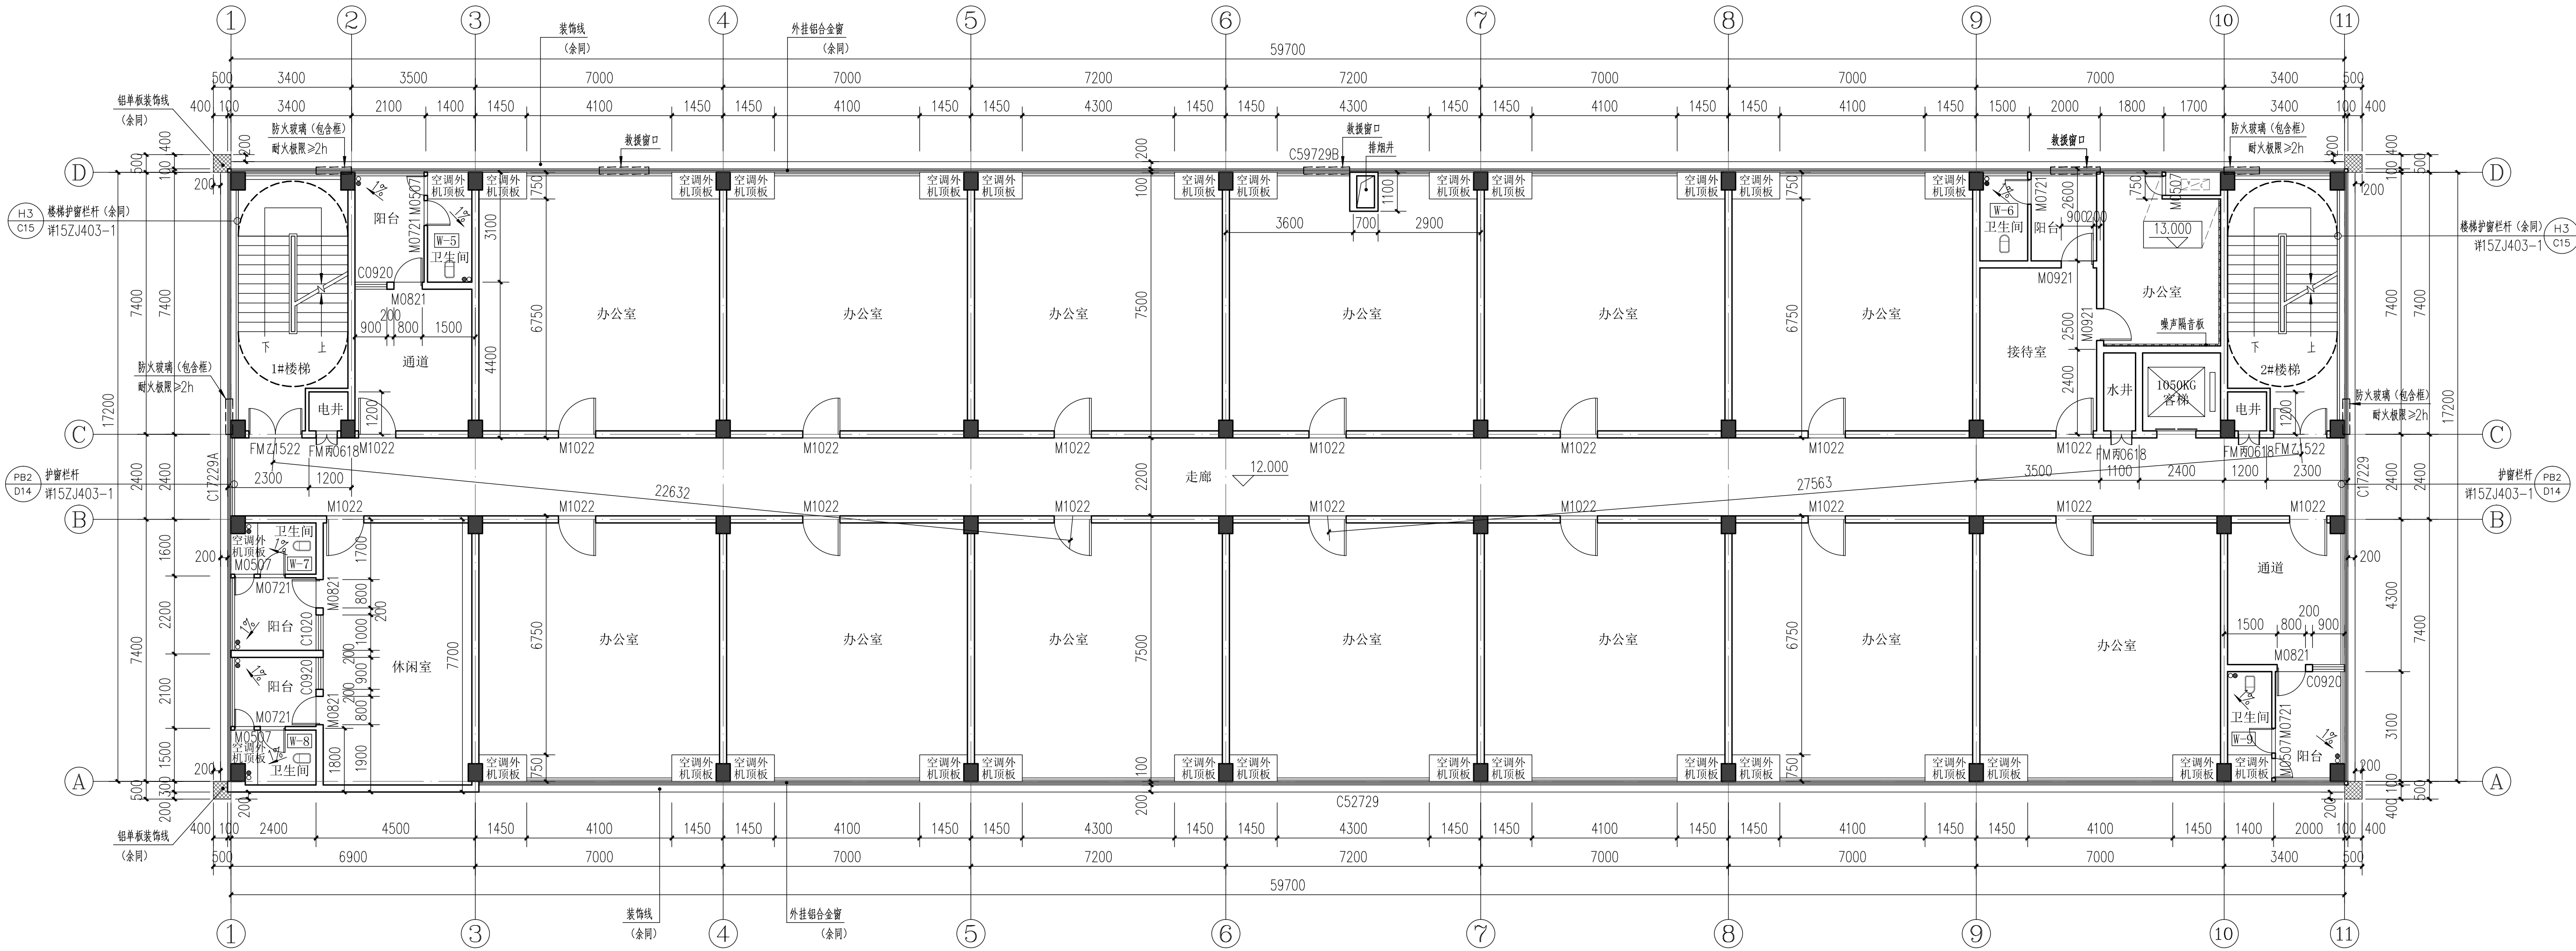

#### 四层平面图 1:100


本层建筑面积:1043.68m<sup>2</sup>

本层计容面积:1043.68m<sup>2</sup>

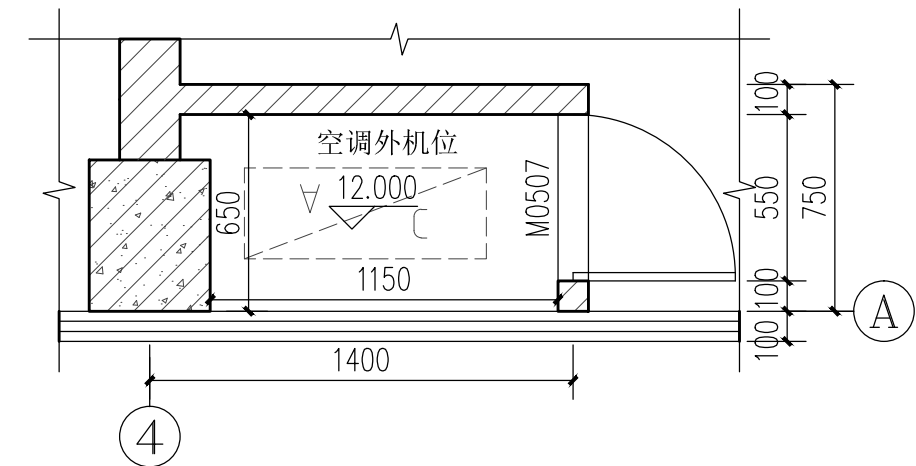

四层空调外机位平面大样 1:25

注: 本层其余空调外机位参考此大样。

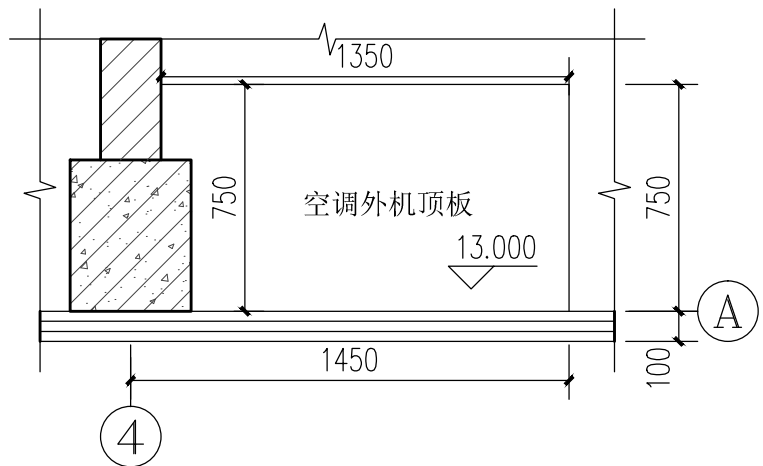

四层空调外机顶板平面大样 1:25

注: 本层其余空调外机顶板参考此大样。

|                |     |     |
|----------------|-----|-----|
| 审 定            | 黄德荣 | 黄德荣 |
| 审 核            | 黄文俊 | 黄文俊 |
| 项目负责           | 杨静  | 杨静  |
| PROJECT CHIEF  | 杨静  | 杨静  |
| 专业负责           | 杨静  | 杨静  |
| DIVISION CHIEF | 杨静  | 杨静  |
| 校 对            | 王世强 | 王世强 |
| DESIGNED BY    | 徐敬  | 徐敬  |

建设单位 CONSTRUCTION  
清远市特思达建材科技有限公司


工程名称 PROJECT  
清远市特思达建材科技有限公司年产铝单板80万平方米、铝蜂窝板17万平方米、搪瓷钢板25万平方米建设项目

项目名称 SUB PROJECT  
1#综合楼

图纸名称 DRAWING TITLE  
四层平面图

|            |          |                |       |
|------------|----------|----------------|-------|
| 工程编号       |          | HYSJ2024003    |       |
| JOB NO.    |          |                |       |
| 阶段         | 报建图      | 专业             | 建筑    |
| DISCIPLINE |          |                |       |
| 比例         | 1:100    | 图号             | BJ-05 |
| SCALE      |          | DWG NO.        |       |
| 日期         | 2025. 11 | 版本号            | A     |
| DATE       |          | VERSION NUMBER |       |

签字齐全 盖章有效

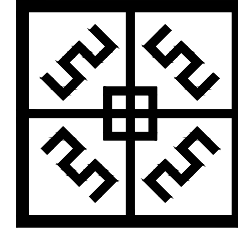


中盛弘宇建设科技有限公司

工程设计资质证书编号  
建筑甲级: A213007166  
园林甲级: A213007166  
规划乙级: 城规142010  
市政乙级: A213007166  
人防乙级: A213007166

备注 NOTE  
\*本图经施工图审查机构及消防审批部门审查合格方可用于施工。  
版权归属中盛弘宇建设科技有限公司所有, 未经许可, 不得擅自使用、更改和复制等其他用途。  
This drawing can only be used for construction after being examined to be qualified and approved by Drawing Approval Unit & Fire Control Committee. The copyright belongs to zhongsheng hongyu construction technology co., ltd. Without written permission, it is prohibited to use, change or copy the drawing for other purposes.

合作设计单位 CO-OPERATED WITH


说明 EXPLAIN

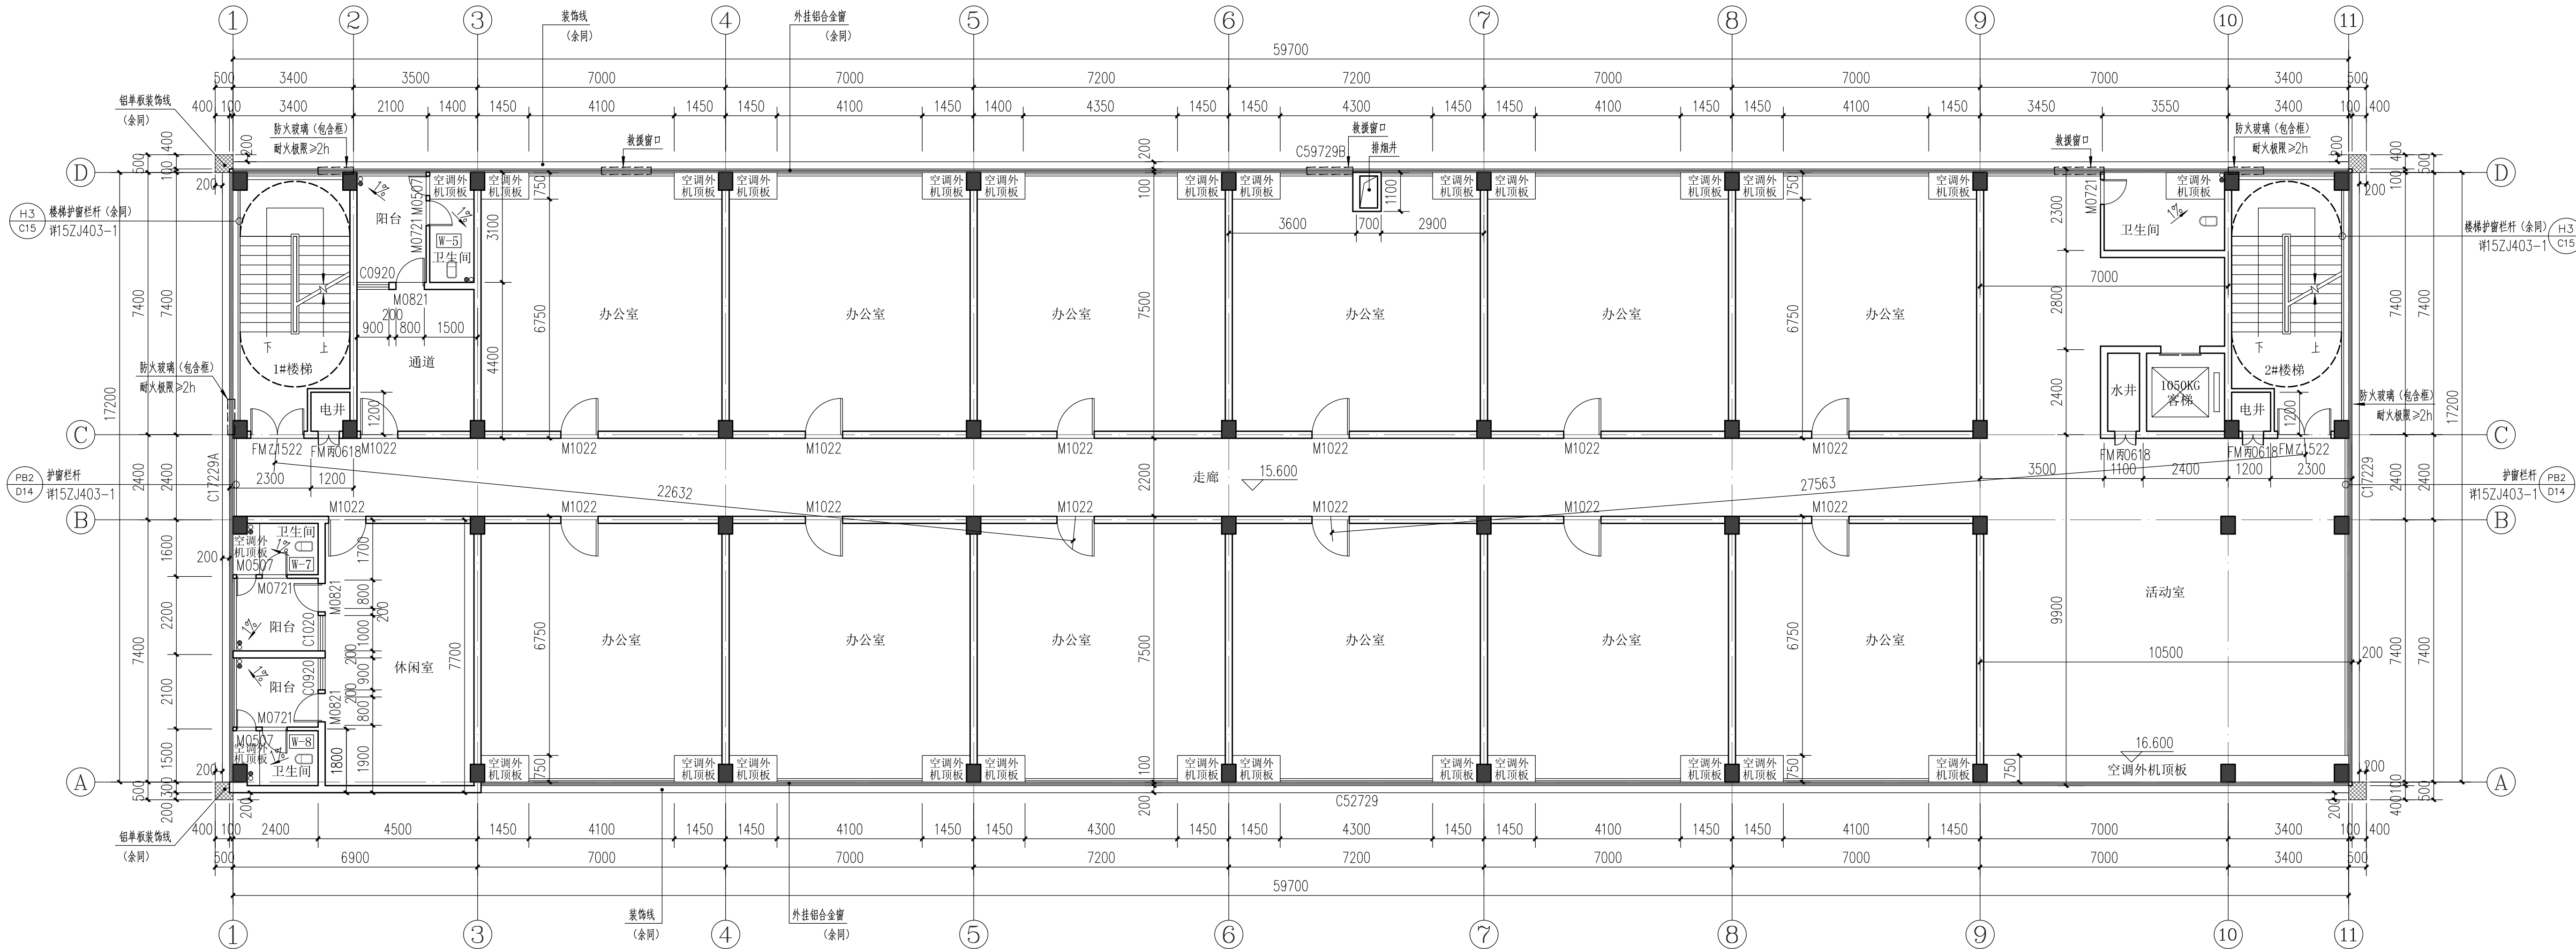

五层平面图 1:100


本层建筑面积: 1043.68m<sup>2</sup>

本层计容面积: 1043.68m<sup>2</sup>

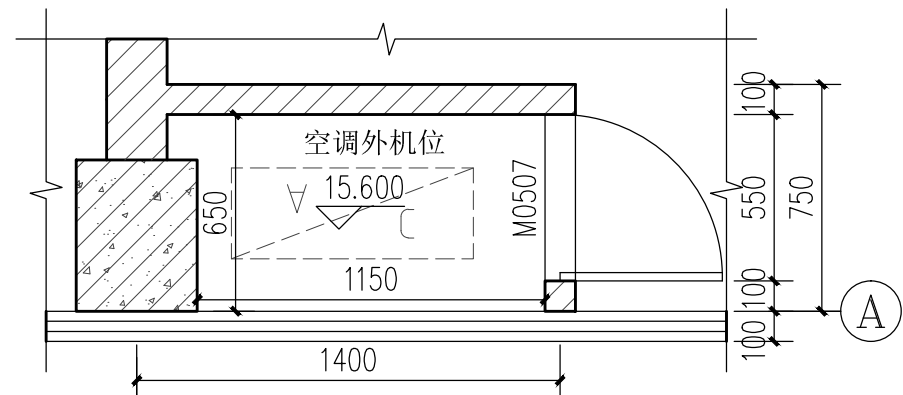

五层空调外机位平面大样 1:25

注: 本层其余空调外机位参考此大样。

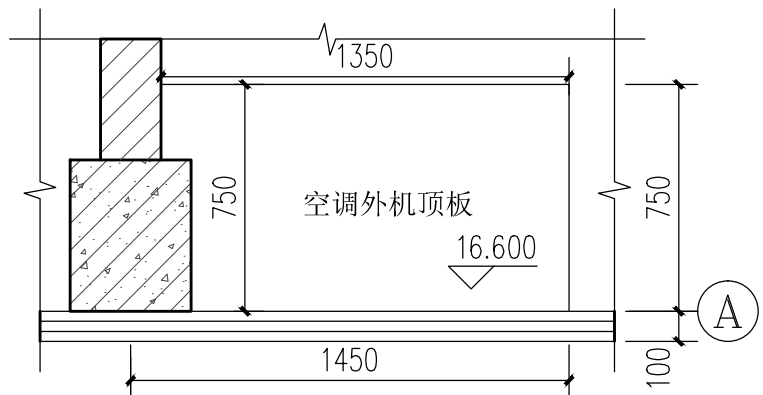

五层空调外机顶板平面大样 1:25

注: 本层其余空调外机顶板参考此大样。

|                |     |     |
|----------------|-----|-----|
| 审 定            | 黄德荣 | 黄德荣 |
| 审 核            | 黄文俊 | 黄文俊 |
| 项目负责人          | 杨静  | 杨静  |
| PROJECT CHIEF  | 杨静  | 杨静  |
| 专业负责人          | 杨静  | 杨静  |
| DIVISION CHIEF | 杨静  | 杨静  |
| 校 对            | 王世强 | 王世强 |
| DESIGNED BY    | 徐敬  | 徐敬  |

建设单位 CONSTRUCTION

清远市特思达建材科技有限公司

工程名称 PROJECT  
清远市特思达建材科技有限公司年产铝单板80万平方米、铝蜂窝板17万平方米、搪瓷钢板25万平方米建设项目

项目名称 SUB PROJECT

1#综合楼

图纸名称 DRAWING TITLE


五层平面图

工程编号 JOB NO.

HYSJ2024003

|            |         |                |       |
|------------|---------|----------------|-------|
| 阶段         | 报建图     | 专业             | 建 筑   |
| DISCIPLINE |         |                |       |
| 比例         | 1:100   | 图号             | BJ-06 |
| SCALE      |         |                |       |
| 日期         | 2025.11 | 版本号            | A     |
| DATE       |         | VERSION NUMBER |       |

签字齐全 盖章有效

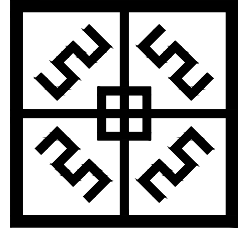

中盛弘宇建设科技有限公司  
Zhongsheng Hongyu Construction Technology Co., Ltd.


工程设计资质证书编号  
建筑甲级:A213007166  
园林甲级:A213007166  
规划乙级:城规142010  
市政乙级:A213007166  
人防乙级:A213007166

#### 备注 NOTE

\*本图经施工图审查机构及消防审批部门审查合格方可用于施工。  
版权归属中盛弘宇建设科技有限公司所有，未经许可，不得擅自使用、更改和复制等其他用途。  
This drawing can only be used for construction after being examined to be qualified and approved by Drawing Appraisal Unit & Fire Control Committee. The copyright belongs to zhongsheng hongyu construction technology co., ltd. Without written permission, it is prohibited to use, change or copy the drawing for other purposes.

合作设计单位 CO-OPERATED WITH


#### 说明 EXPLAIN

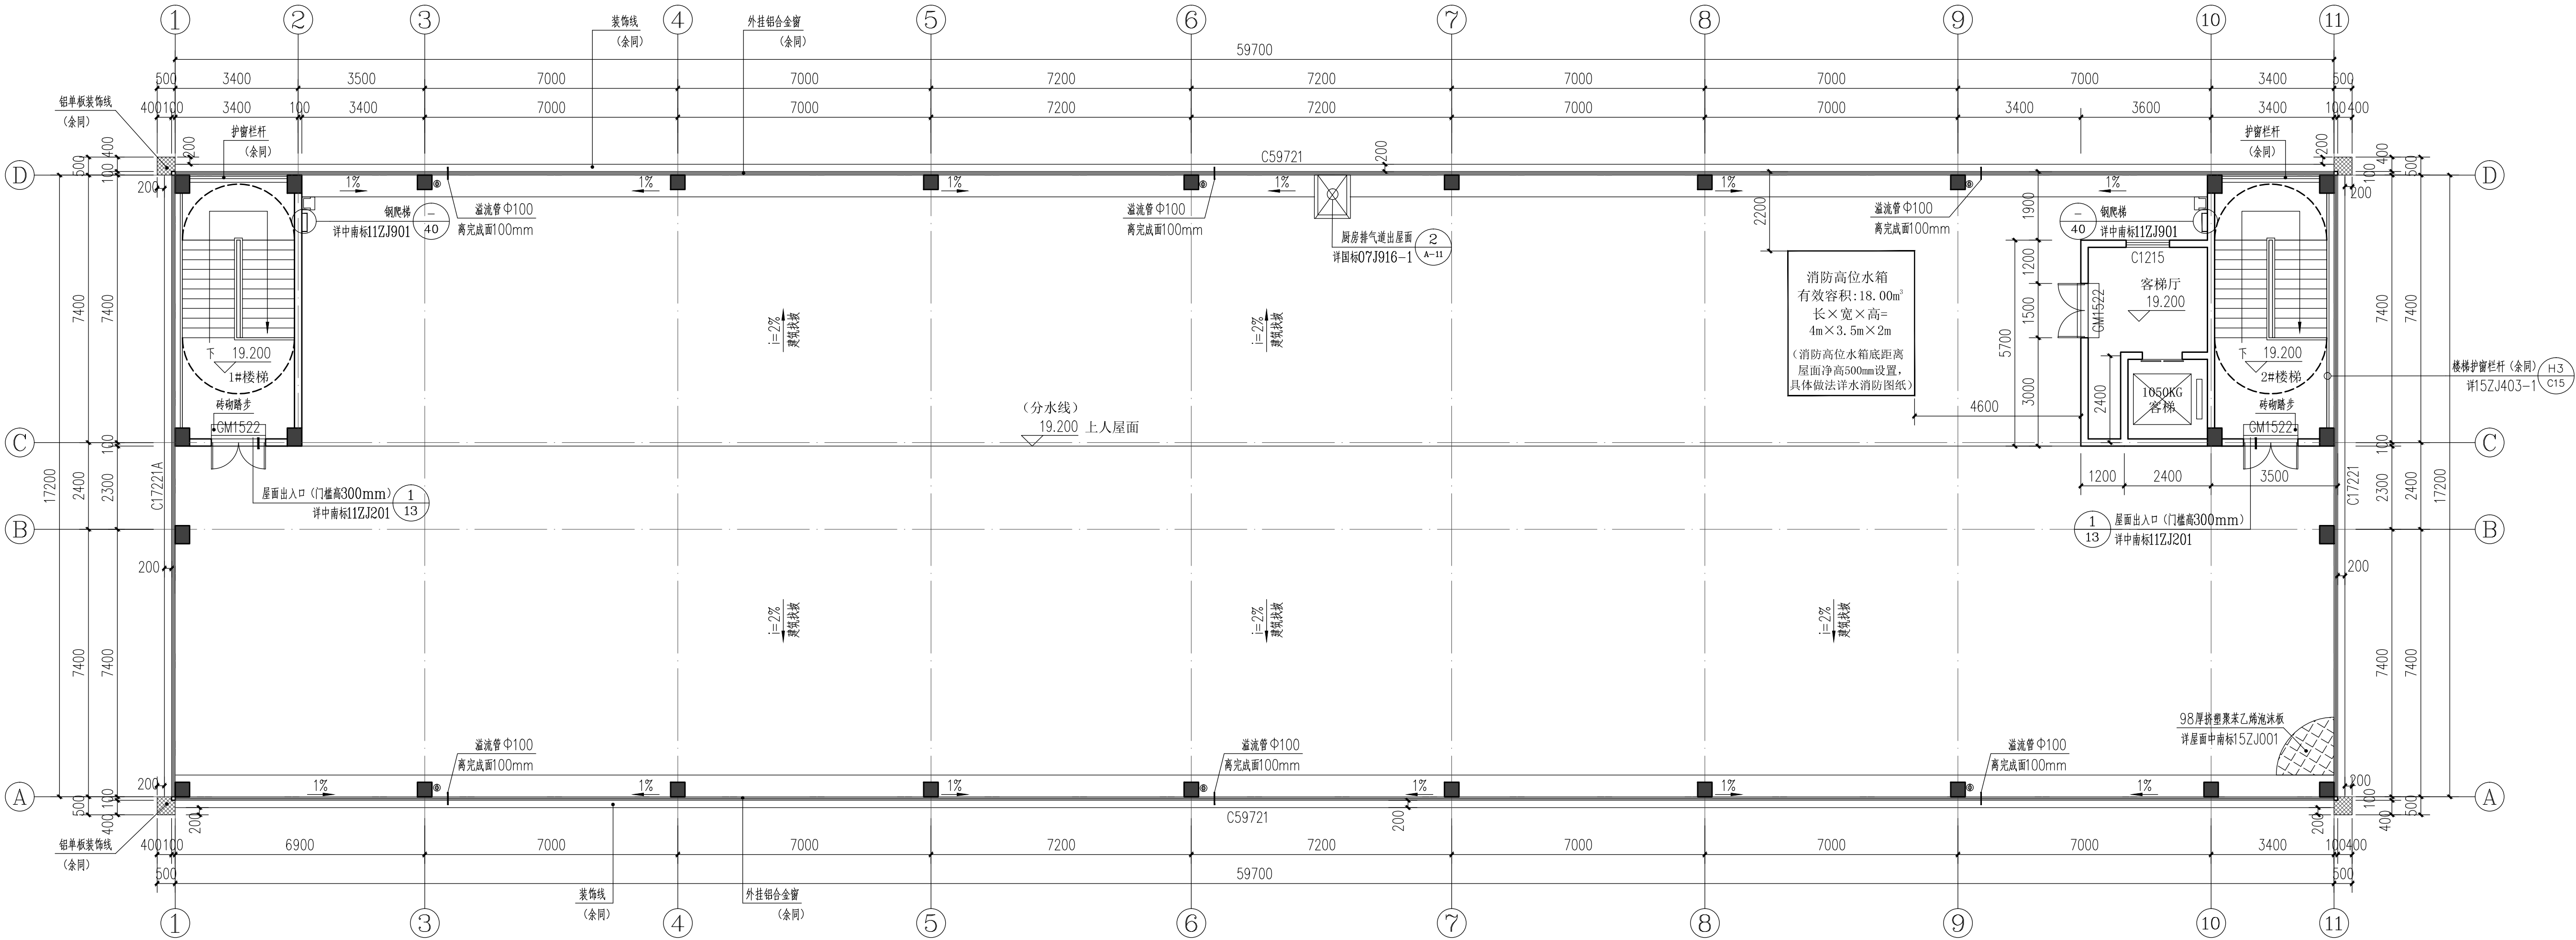

屋面层平面图 1:100

本层建筑面积:74.67m<sup>2</sup>

本层计容面积:74.67m<sup>2</sup>

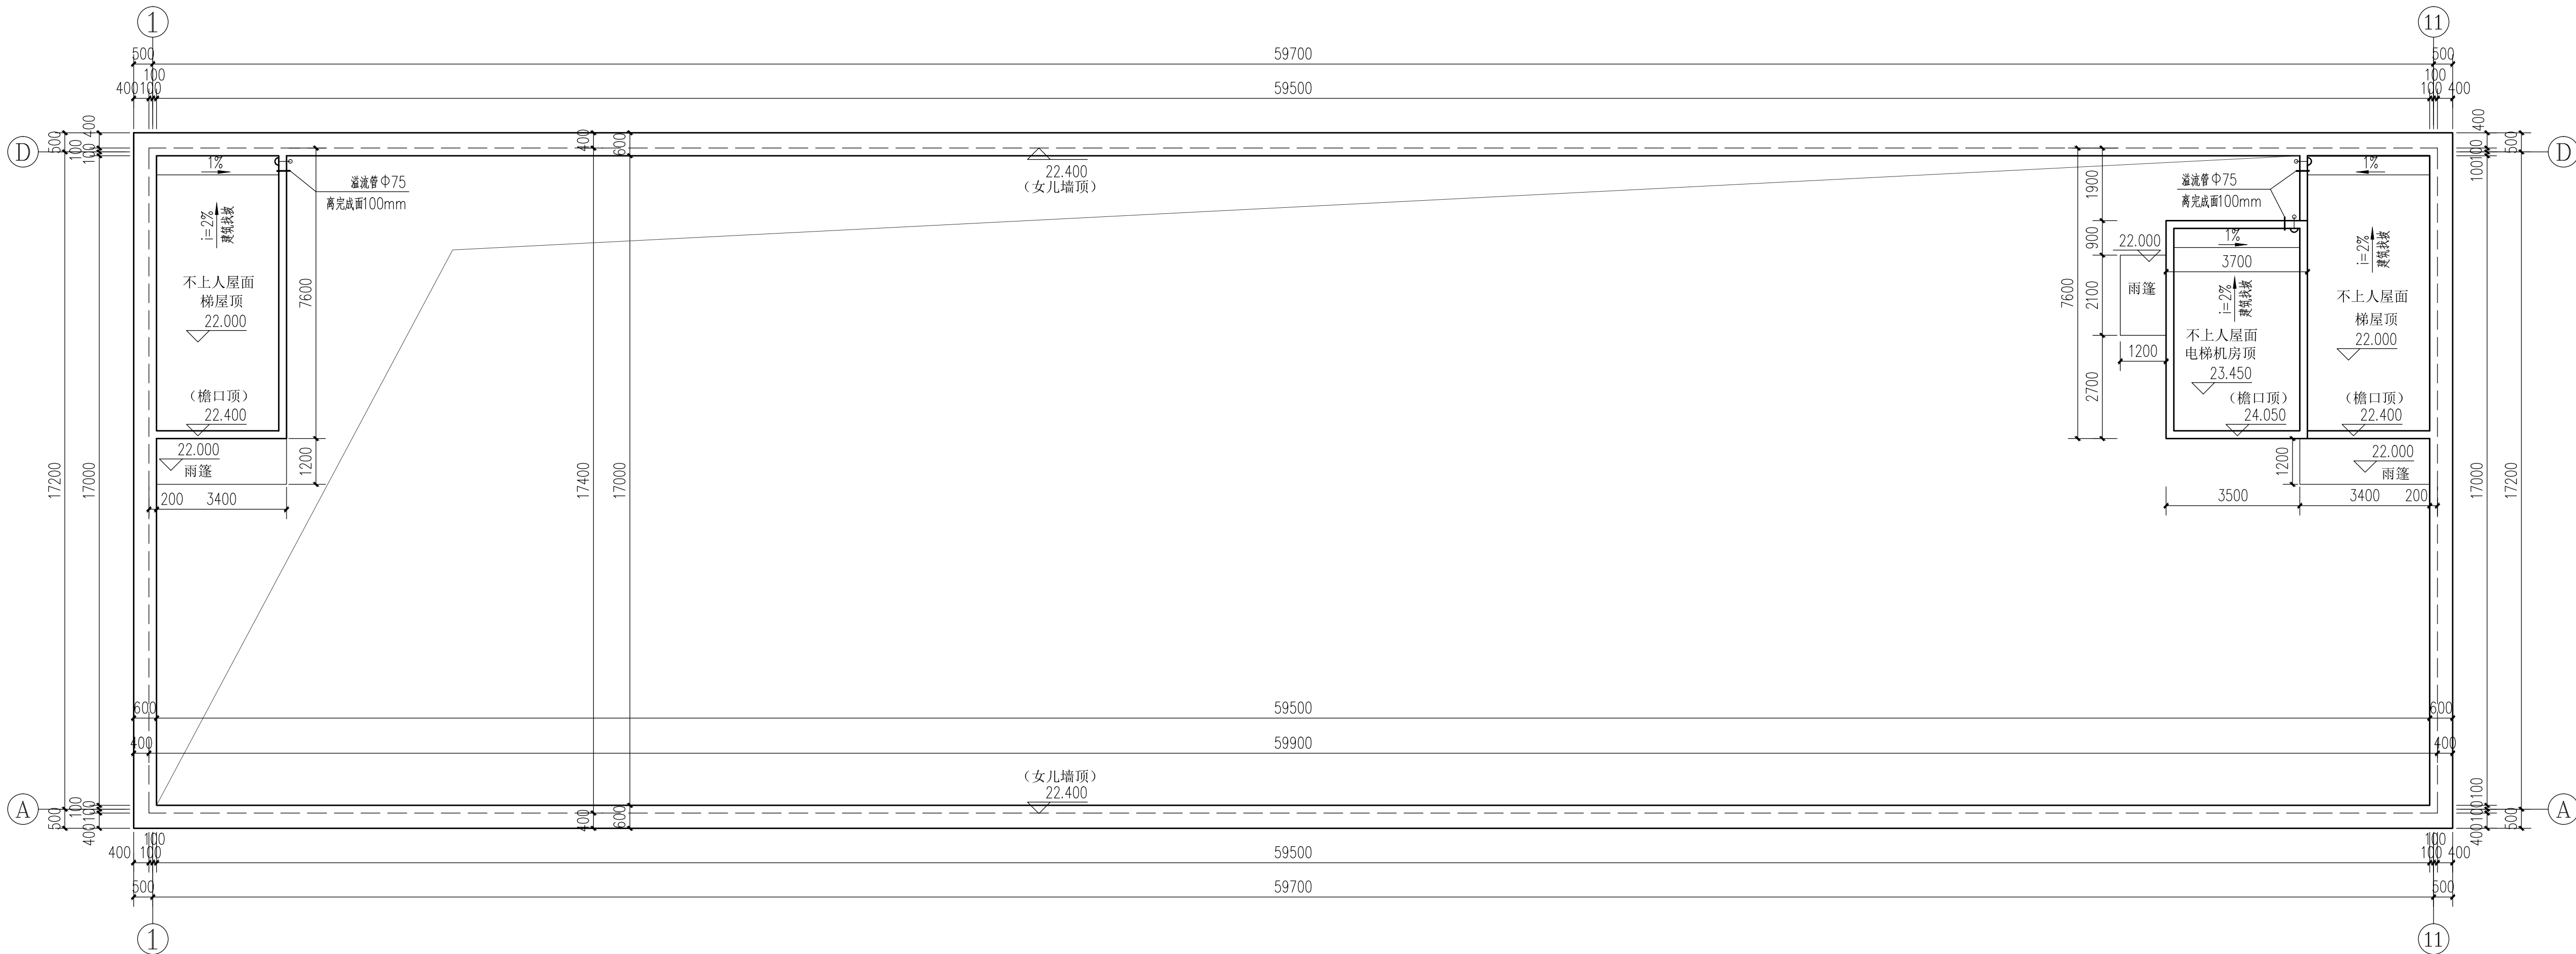

|      |     |     |
|------|-----|-----|
| 审 定  | 黄德荣 | 黄德荣 |
| 审 核  | 黄文俊 | 黄文俊 |
| 项目负责 | 杨静  | 杨静  |
| 专业负责 | 杨静  | 杨静  |
| 校 对  | 王世强 | 王世强 |
| 设 计  | 徐敬  | 徐敬  |

建设单位 CONSTRUCTION  
清远市特思达建材科技有限公司

工程名称 PROJECT  
清远市特思达建材科技有限公司年产铝单板80万平方米、铝蜂窝板17万平方米、搪瓷钢板25万平方米建设项目


项目名称 SUB PROJECT  
1#综合楼

图纸名称 DRAWING TITLE  
屋面层平面图

工程编号 JOB NO.  
HYSJ2024003

|    |         |     |       |
|----|---------|-----|-------|
| 阶段 | 报建图     | 专业  | 建 筑   |
| 比例 | 1:100   | 图号  | BJ-07 |
| 日期 | 2025.11 | 版本号 | A     |

签字齐全 盖章有效

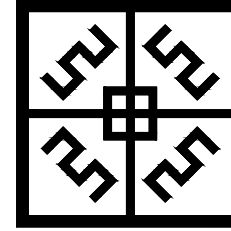

工程设计资质证书编号  
建筑甲级: A213007166  
园林甲级: A213007166  
规划乙级: 城规142010  
市政乙级: A213007166  
人防乙级: A213007166

中盛弘宇建设科技有限公司  
Zhongsheng Hongyu Construction Technology Co., Ltd.

备注 NOTE  
\*本图经施工图审查机构及消防审批部门审查合格方可用于施工。  
版权属中盛弘宇建设科技有限公司所有，未经许可，不得擅自使用、更改和复制等其他用途。  
This drawing can only be used for construction after being examined to be qualified and approved by Drawing Approval Unit & Fire Control Committee. The copyright belongs to zhongsheng hongyu construction technology co., ltd. Without written permission, it is prohibited to use, change or copy the drawing for other purposes.

合作设计单位 CO-OPERATED WITH

说明 EXPLAIN

|                         |     |     |
|-------------------------|-----|-----|
| 审 定<br>APPROVED BY      | 黄德荣 | 黄德荣 |
| 审 核<br>VERIFIED BY      | 黄文俊 | 黄文俊 |
| 项目负责人<br>PROJECT CHIEF  | 杨静  | 杨静  |
| 专业负责人<br>DIVISION CHIEF | 杨静  | 杨静  |
| 校 对<br>CHECKED BY       | 王世强 | 王世强 |
| 设 计<br>DESIGNED BY      | 徐敬  | 徐敬  |


建设单位 CONSTRUCTION  
清远市特思达建材科技有限公司

工程名称 PROJECT  
清远市特思达建材科技有限公司年产铝单板80万平方米、铝蜂窝板17万平方米、搪瓷钢板25万平方米建设项目

项目名称 SUB PROJECT  
1#综合楼

图纸名称 DRAWING TITLE  
①-⑪轴立面图


|                 |             |                       |       |
|-----------------|-------------|-----------------------|-------|
| 工程编号<br>JOB NO. | HYSJ2024003 |                       |       |
| 阶段<br>STAGE     | 报建图         | 专业<br>DISCIPLINE      | 建 筑   |
| 比例<br>SCALE     | 1:100       | 图号<br>IMG NO.         | BJ-08 |
| 日期<br>DATE      | 2025.11     | 版本号<br>VERSION NUMBER | A     |

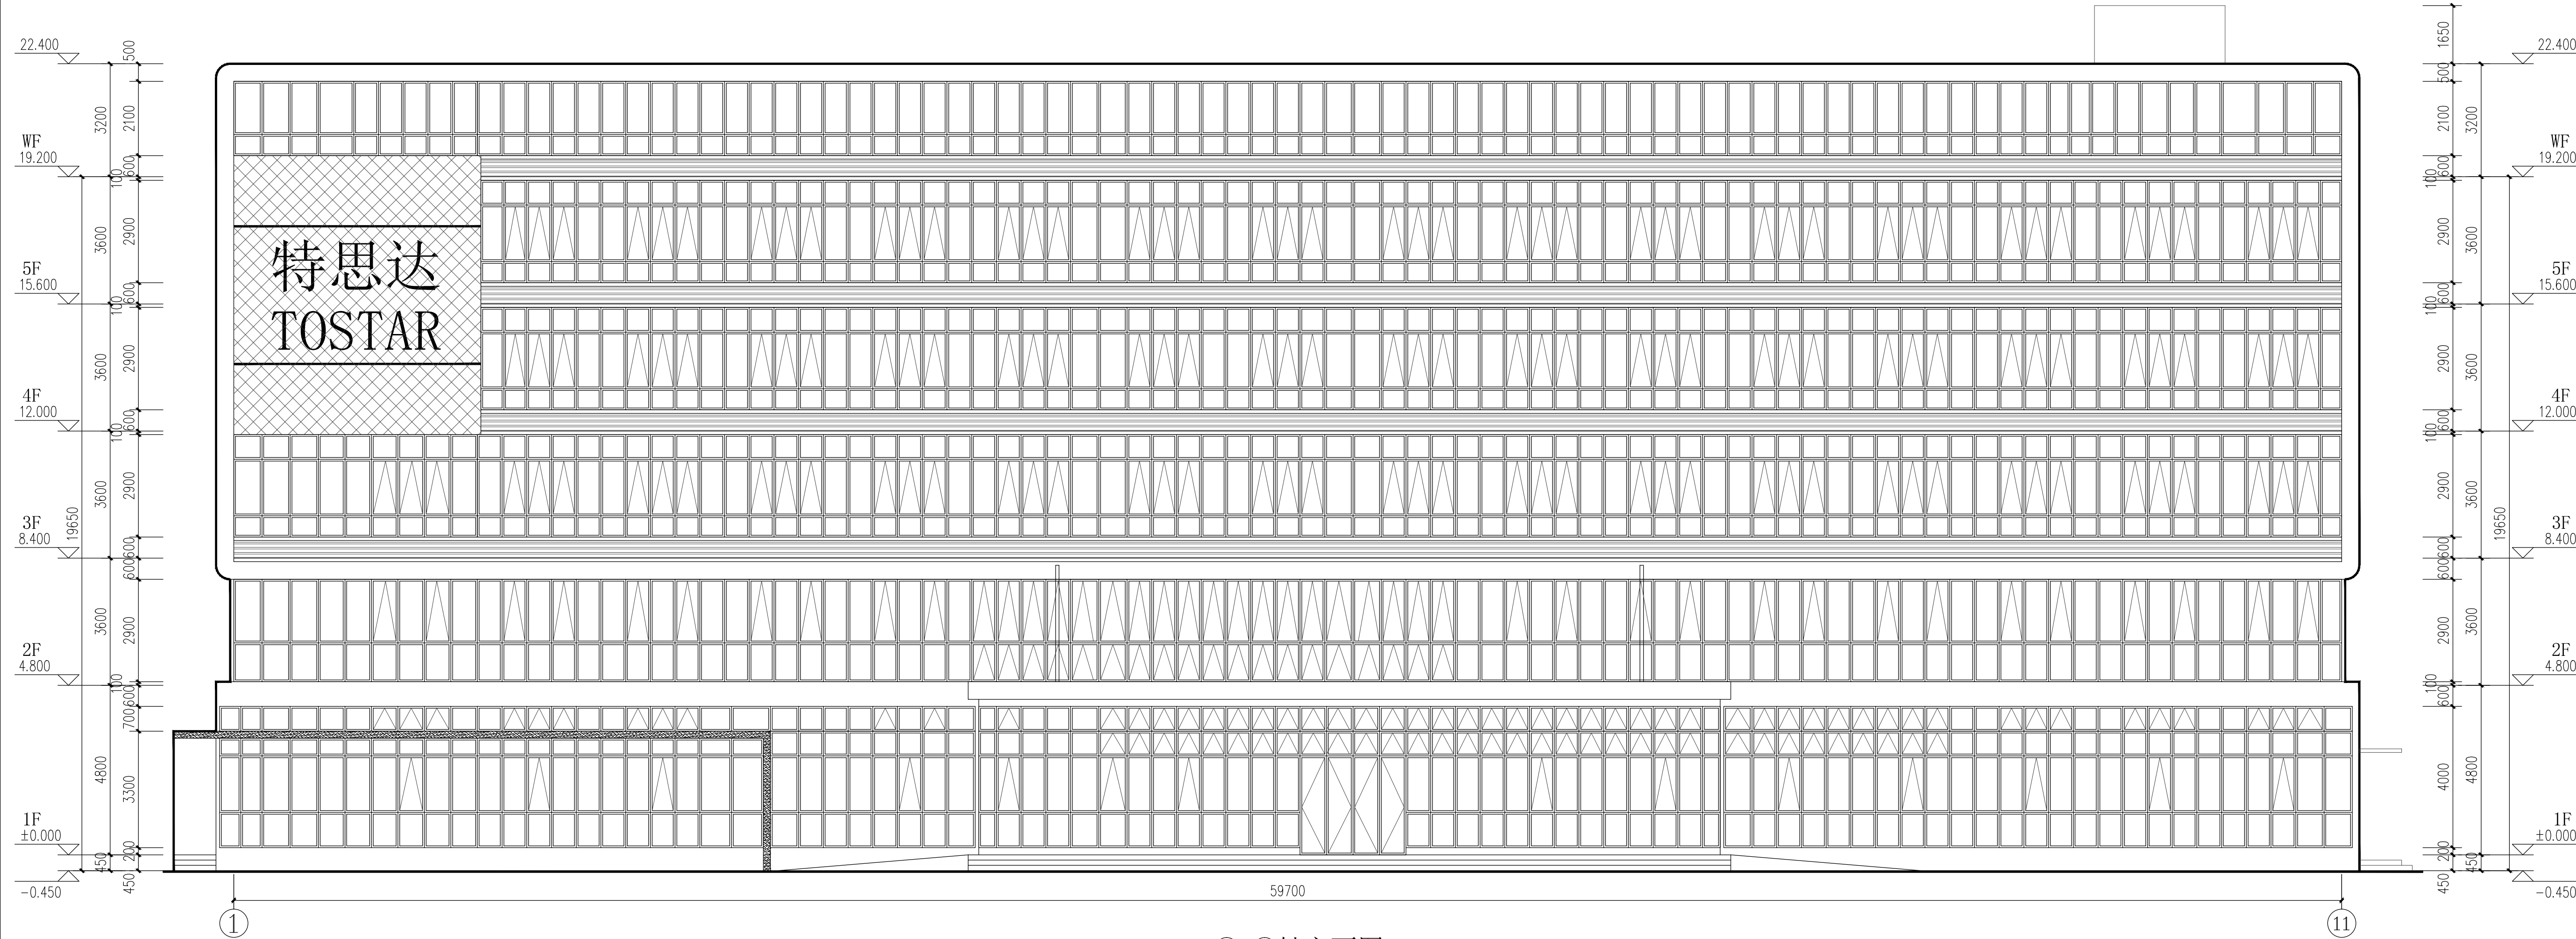

①-⑪轴立面图 1:100

图例:

- 白色面砖
- 青色面砖
- 橘色面砖
- 深灰色空调百叶

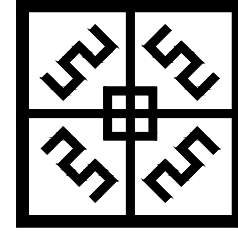

工程设计资质证书编号  
建筑甲级: A213007166  
园林甲级: A213007166  
规划乙级: 城规142010  
市政乙级: A213007166  
人防乙级: A213007166

中盛弘宇建设科技有限公司  
Zhongsheng Hongyu Construction Technology Co., Ltd.

备注 NOTE  
\*本图经施工图审查机构及消防审批部门审查合格方可用于施工。  
版权归属中盛弘宇建设科技有限公司所有, 未经许可, 不得擅自使用、更改和复制等其他用途。  
This drawing can only be used for construction after being examined to be qualified and approved by Drawing Approval Unit & Fire Control Committee. The copyright belongs to zhongsheng hongyu construction technology co., ltd. Without written permission, it is prohibited to use, change or copy the drawing for other purposes.

合作设计单位 CO-OPERATED WITH

说明 EXPLAIN

|                         |     |     |
|-------------------------|-----|-----|
| 审 定<br>APPROVED BY      | 黄德荣 | 黄德荣 |
| 审 核<br>VERIFIED BY      | 黄文俊 | 黄文俊 |
| 项目负责人<br>PROJECT CHIEF  | 杨静  | 杨静  |
| 专业负责人<br>DIVISION CHIEF | 杨静  | 杨静  |
| 校 对<br>CHECKED BY       | 王世强 | 王世强 |
| 设 计<br>DESIGNED BY      | 徐敬  | 徐敬  |

建设单位 CONSTRUCTION  
清远市特思达建材科技有限公司


工程名称 PROJECT  
清远市特思达建材科技有限公司年产铝单板80万平方米、铝蜂窝板17万平方米、搪瓷钢板25万平方米建设项目

项目名称 SUB PROJECT  
1#综合楼

图纸名称 DRAWING TITLE  
①-①轴立面图


|                 |             |                       |       |
|-----------------|-------------|-----------------------|-------|
| 工程编号<br>JOB NO. | HYSJ2024003 |                       |       |
| 阶段<br>STAGE     | 报建图         | 专业<br>DISCIPLINE      | 建 筑   |
| 比例<br>SCALE     | 1:100       | 图号<br>IMG NO.         | BJ-09 |
| 日期<br>DATE      | 2025.11     | 版本号<br>VERSION NUMBER | A     |

①-①轴立面图 1:100

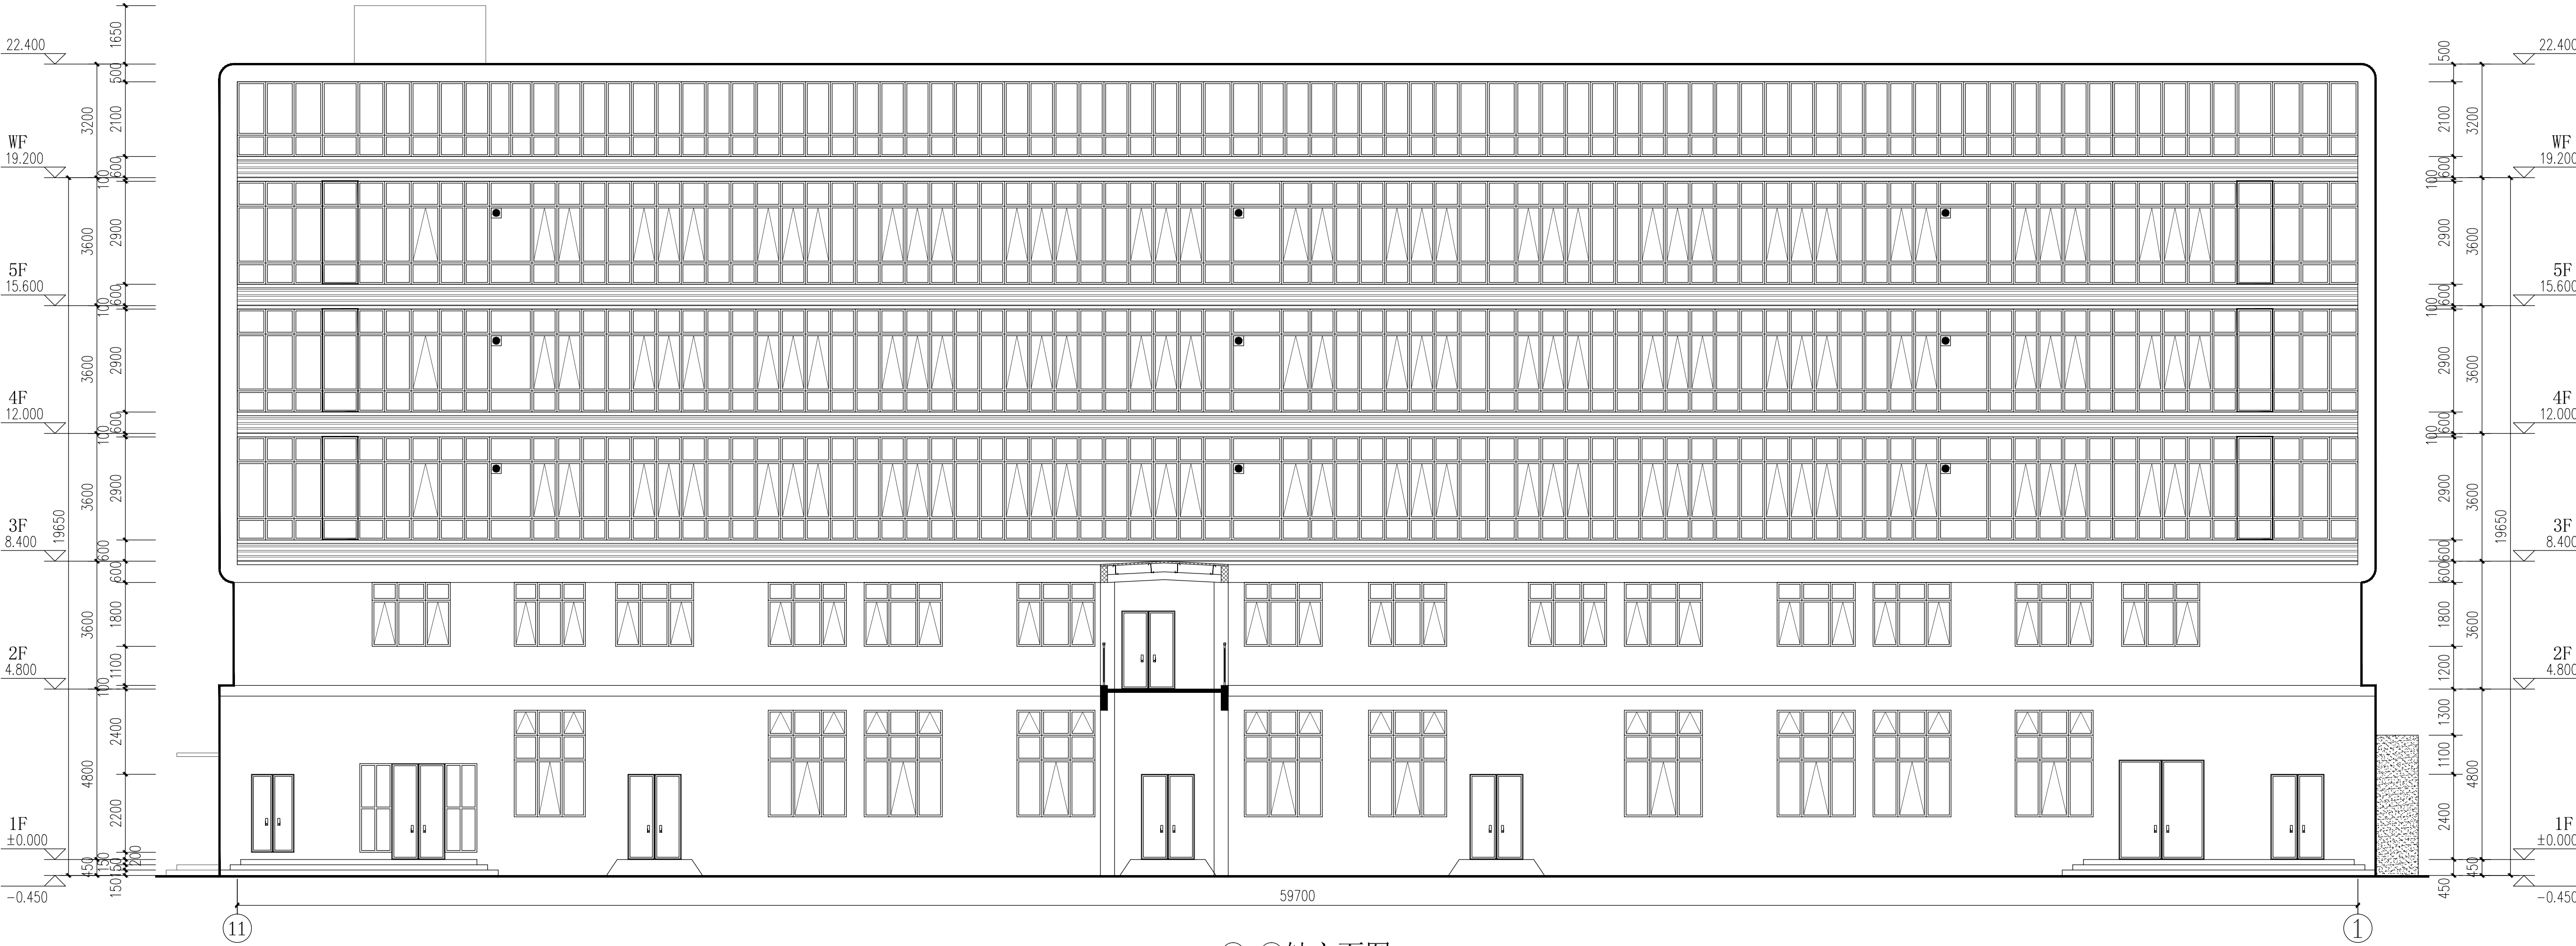

图例:

- 消防救援窗口
- 白色面砖
- 橘色面砖
- 深灰色空调百叶

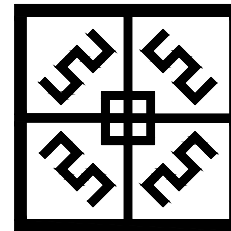

中盛弘宇建设科技有限公司  
Zhongsheng Hongyu Construction Technology Co., Ltd.

工程设计资质证书编号  
建筑甲级:A213007166  
园林甲级:A213007166  
规划乙级:城规142010  
市政乙级:A213007166  
人防乙级:A213007166

备注 NOTE  
\*本图经施工图审查机构及消防审批部门审查合格方可用于施工。  
版权属中盛弘宇建设科技有限公司所有，未经书面许可，不得擅自使用、更改和复制等其他用途。  
This drawing can only be used for construction after being examined to be qualified and approved by Drawing Appraisal Unit & Fire Control Committee. The copyright belongs to zhongsheng hongyu construction technology co., LTD. Without written permission, it's prohibited to use, change or copy the drawing for other purposes.

合作设计单位 CO-OPERATED WITH

说明 EXPLAIN

|                         |     |     |
|-------------------------|-----|-----|
| 审 定<br>APPROVED BY      | 黄德荣 | 黄德荣 |
| 审 核<br>VERIFIED BY      | 黄文俊 | 黄文俊 |
| 项目负责人<br>PROJECT CHIEF  | 杨静  | 杨静  |
| 专业负责人<br>DIVISION CHIEF | 杨静  | 杨静  |
| 校 对<br>CHECKED BY       | 王世强 | 王世强 |
| 设 计<br>DESIGNED BY      | 徐敬  | 徐敬  |

建设单位 CONSTRUCTION

清远市特思达建材科技有限公司

工程名称 PROJECT

清远市特思达建材科技有限公司年产铝单板80万平方米、铝蜂窝板17万平方米、搪瓷钢板25万平方米建设项目

项目名称 SUB PROJECT

1#综合楼

图纸名称 DRAWING TITLE


①-⑥轴立面图

工程编号 JOB NO.

HYSJ2024003

|             |          |                       |       |
|-------------|----------|-----------------------|-------|
| 阶段<br>STAGE | 报建图      | 专业<br>DISCIPLINE      | 建 筑   |
| 比例<br>SCALE | 1:100    | 图号<br>DWG. NO.        | BJ-10 |
| 日期<br>DATE  | 2025. 11 | 版本号<br>VERSION NUMBER | A     |


签字齐全 盖章有效

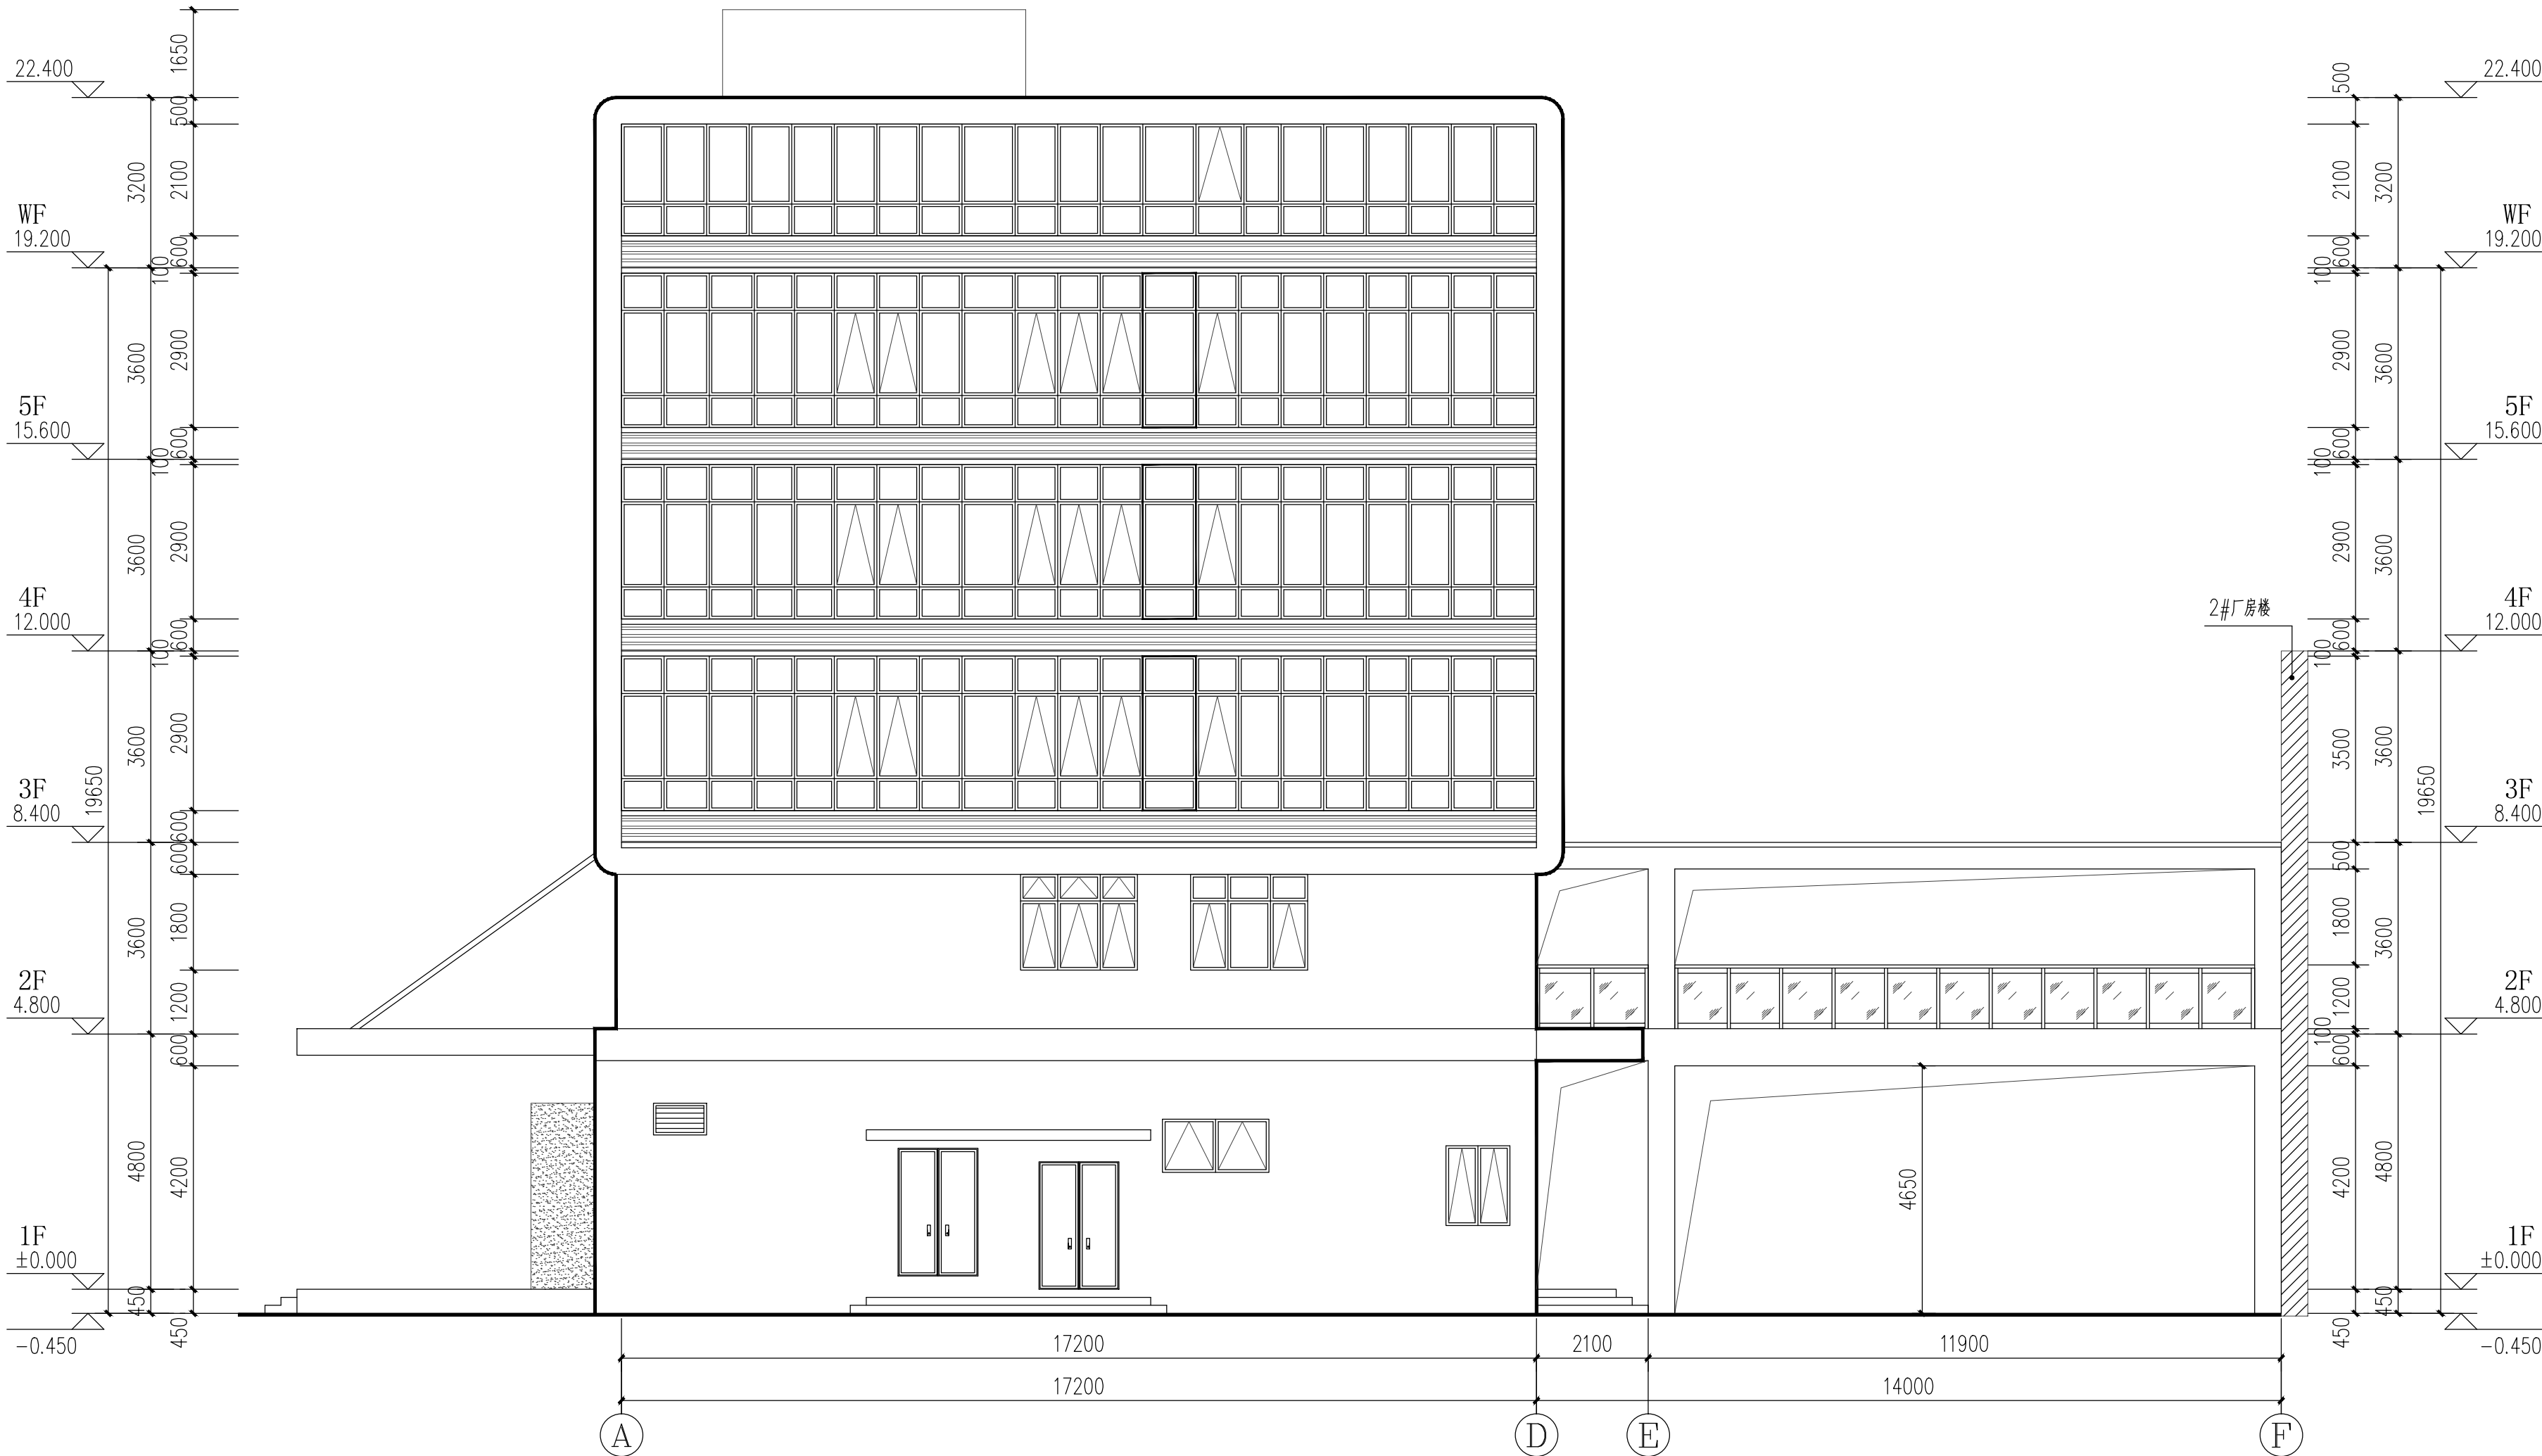

①-⑥轴立面图 1:100

图例:

|         |
|---------|
| 白色面砖    |
| 橘色面砖    |
| 深灰色空调百叶 |

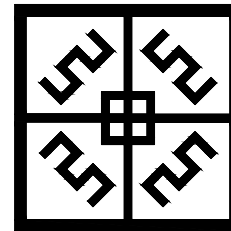

中盛弘宇建设科技有限公司  
Zhongsheng Hongyu Construction Technology Co., Ltd.

工程设计资质证书编号  
建筑甲级:A213007166  
园林甲级:A213007166  
规划乙级:城规142010  
市政乙级:A213007166  
人防乙级:A213007166

备注 NOTE

\*本图经施工图审查机构及消防审批部门审查合格方可用于施工。  
版权属中盛弘宇建设科技有限公司所有，未经书面许可，不得擅自使用、更改和复制等其他用途。  
This drawing can only be used for construction after being examined to be qualified and approved by Drawing Appraisal Unit & Fire Control Committee. The copyright belongs to zhongsheng hongyu construction technology co., LTD. Without written permission, it's prohibited to use, change or copy the drawing for other purposes.

合作设计单位 CO-OPERATED WITH

说明 EXPLAIN

|                |     |     |
|----------------|-----|-----|
| 审 定            | 黄德荣 | 黄德荣 |
| APPROVED BY    |     |     |
| 审 核            | 黄文俊 | 黄文俊 |
| VERIFIED BY    |     |     |
| 项目负责人          | 杨静  | 杨静  |
| PROJECT CHIEF  |     |     |
| 专业负责人          | 杨静  | 杨静  |
| DIVISION CHIEF |     |     |
| 校 对            | 王世强 | 王世强 |
| CHECKED BY     |     |     |
| 设 计            | 徐敬  | 徐敬  |
| DESIGNED BY    |     |     |

建设单位 CONSTRUCTION

清远市特思达建材科技有限公司

工程名称 PROJECT

清远市特思达建材科技有限公司年产铝单板80万平方米、铝蜂窝板17万平方米、搪瓷钢板25万平方米建设项目

项目名称 SUB PROJECT

1#综合楼

图纸名称 DRAWING TITLE


①-①轴立面图

工程编号

HYSJ2024003

|       |          |                |       |
|-------|----------|----------------|-------|
| 阶段    | 报建图      | 专业             | 建 筑   |
| STAGE |          | DISCIPLINE     |       |
| 比例    | 1:100    | 图号             | BJ-11 |
| SCALE |          | DWG. NO.       |       |
| 日期    | 2025. 11 | 版本号            | A     |
| DATE  |          | VERSION NUMBER |       |


签字齐全 盖章有效

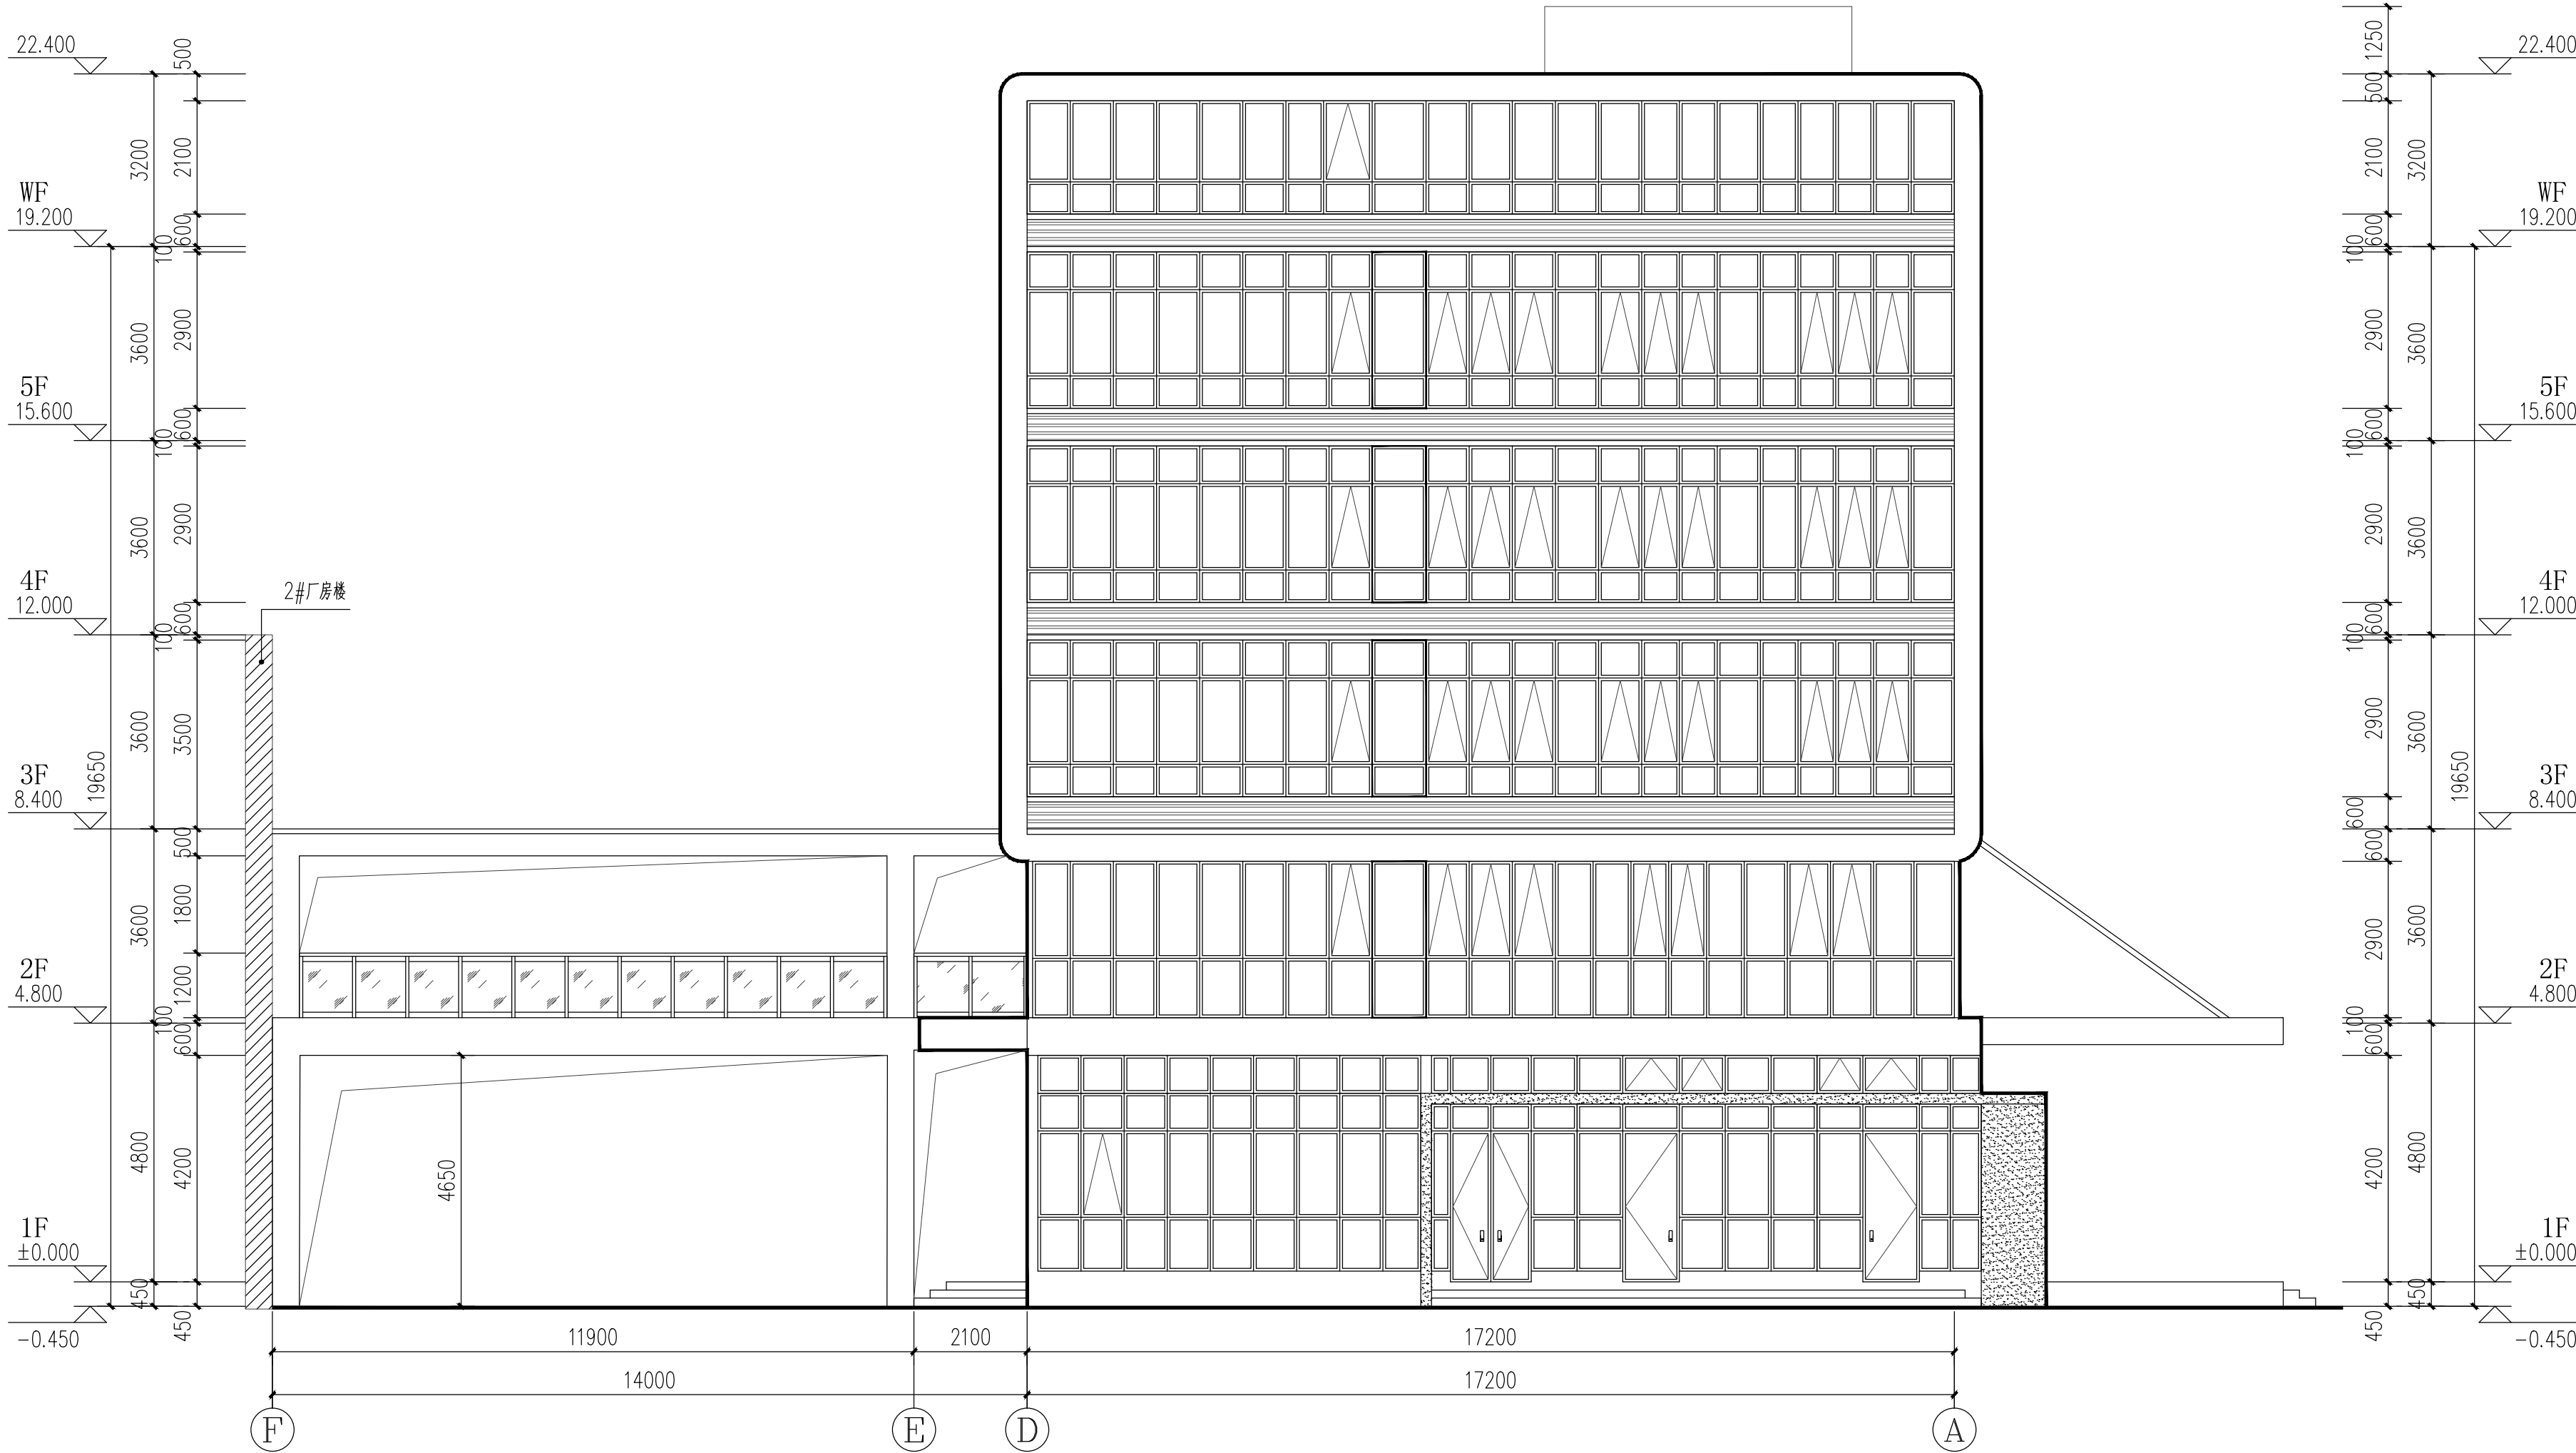

①-①轴立面图 1:100

图例:

- 白色面砖
- 橘色面砖
- 深灰色空调百叶

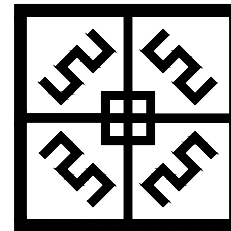

中盛弘宇建设科技有限公司  
Zhongsheng Hongyu Construction Technology Co., Ltd.

工程设计资质证书编号  
建筑甲级:A213007166  
园林甲级:A213007166  
规划乙级:城规142010  
市政乙级:A213007166  
人防乙级:A213007166

备注 NOTE

\*本图经施工图审查机构及消防审批部门审查合格方可用于施工。  
版权属中盛弘宇建设科技有限公司所有，未经书面许可，不得擅自使用、更改和复制等其他用途。  
This drawing can only be used for construction after being examined to be qualified and approved by Drawing Appraisal Unit & Fire Control Committee. The copyright belongs to zhongsheng hongyu construction technology co., LTD. Without written permission, it's prohibited to use, change or copy the drawing for other purposes.

合作设计单位 CO-OPERATED WITH

说明 EXPLAIN

|                         |     |     |
|-------------------------|-----|-----|
| 审 定<br>APPROVED BY      | 黄德荣 | 黄德荣 |
| 审 核<br>VERIFIED BY      | 黄文俊 | 黄文俊 |
| 项目负责人<br>PROJECT CHIEF  | 杨静  | 杨静  |
| 专业负责人<br>DIVISION CHIEF | 杨静  | 杨静  |
| 校 对<br>CHECKED BY       | 王世强 | 王世强 |
| 设 计<br>DESIGNED BY      | 徐敬  | 徐敬  |

建设单位 CONSTRUCTION

清远市特思达建材科技有限公司

工程名称 PROJECT

清远市特思达建材科技有限公司年产铝单板80万平方米、铝蜂窝板17万平方米、搪瓷钢板25万平方米建设项目

项目名称 SUB PROJECT

1#综合楼


图纸名称 DRAWING TITLE

1-1剖面图


工程编号  
JOB NO.

HYSJ2024003

|             |          |                       |       |
|-------------|----------|-----------------------|-------|
| 阶段<br>STAGE | 报建图      | 专业<br>DISCIPLINE      | 建 筑   |
| 比例<br>SCALE | 1:100    | 图号<br>DWG. NO.        | BJ-12 |
| 日期<br>DATE  | 2025. 11 | 版本号<br>VERSION NUMBER | A     |

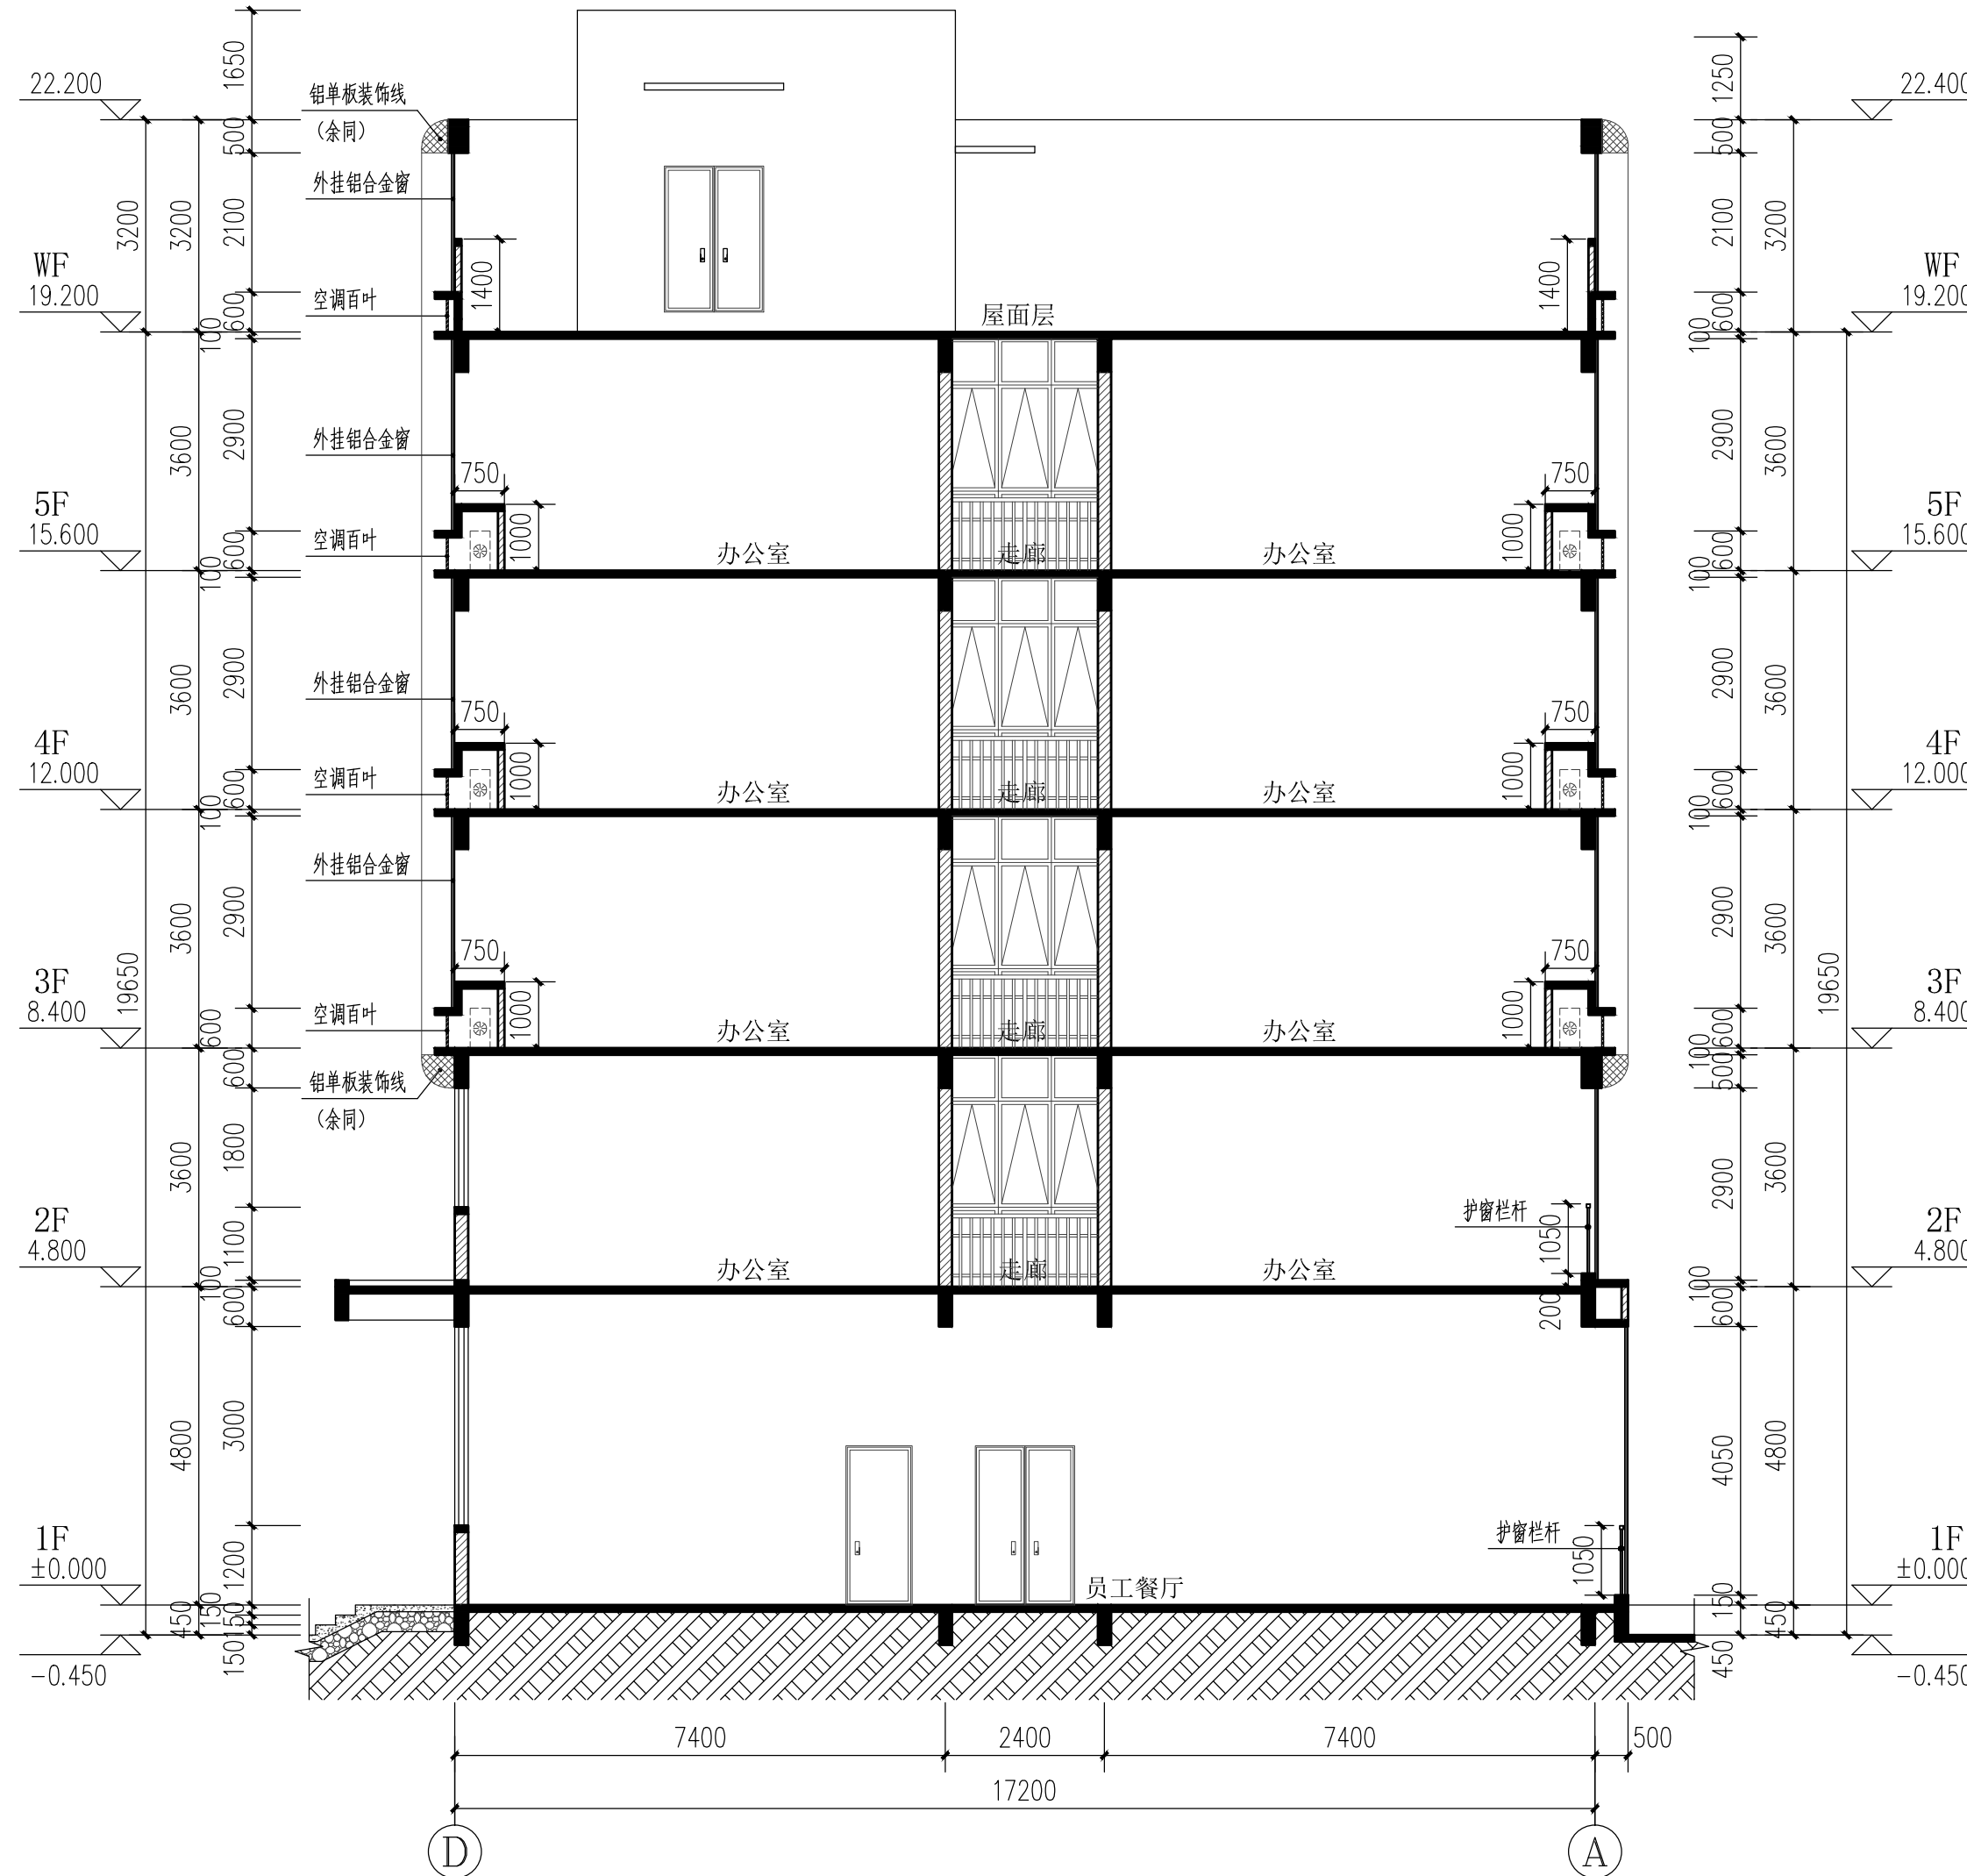

1-1剖面图 1:100

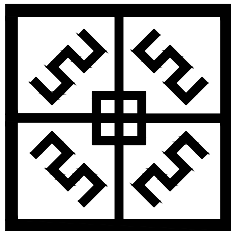

中盛弘宇建设科技有限公司  
Zhongsheng Hongyu Construction Technology Co., Ltd.

工程设计资质证书编号  
建筑甲级:A213007166  
园林甲级:A213007166  
规划乙级:城规142010  
市政乙级:A213007166  
人防乙级:A213007166

备注 NOTE  
\*本图经施工图审查机构及消防审批部门审查合格方可用于施工。  
版权属中盛弘宇建设科技有限公司所有，未经书面许可，不得擅自使用、更改和复制等其他用途。  
This drawing can only be used for construction after being examined to be qualified and approved by Drawing Appraisal Unit & Fire Control Committee. The copyright belongs to zhongsheng hongyu construction technology co., LTD. Without written permission, it's prohibited to use, change or copy the drawing for other purposes.

合作设计单位 CO-OPERATED WITH

说明 EXPLAIN

|                |     |     |
|----------------|-----|-----|
| 审 定            | 黄德荣 | 黄德荣 |
| APPROVED BY    |     |     |
| 审 核            | 黄文俊 | 黄文俊 |
| VERIFIED BY    |     |     |
| 项目负责人          | 杨静  | 杨静  |
| PROJECT CHIEF  |     |     |
| 专业负责人          | 杨静  | 杨静  |
| DIVISION CHIEF |     |     |
| 校 对            | 王世强 | 王世强 |
| CHECKED BY     |     |     |
| 设 计            | 徐敬  | 徐敬  |
| DESIGNED BY    |     |     |

建设单位 CONSTRUCTION

清远市特思达建材科技有限公司

工程名称 PROJECT  
清远市特思达建材科技有限公司年产铝单板80万平方米、铝蜂窝板17万平方米、搪瓷钢板25万平方米建设项目

项目名称 SUB PROJECT

1#综合楼


图纸名称 DRAWING TITLE

2-2剖面图

工程编号  
JOB NO. HYSJ2024003

|       |          |                |       |
|-------|----------|----------------|-------|
| 阶段    | 报建图      | 专业             | 建 筑   |
| STAGE |          | DISCIPLINE     |       |
| 比例    | 1:100    | 图号             | BJ-13 |
| SCALE |          | DWG. NO.       |       |
| 日期    | 2025. 11 | 版本号            | A     |
| DATE  |          | VERSION NUMBER |       |

签字齐全 盖章有效

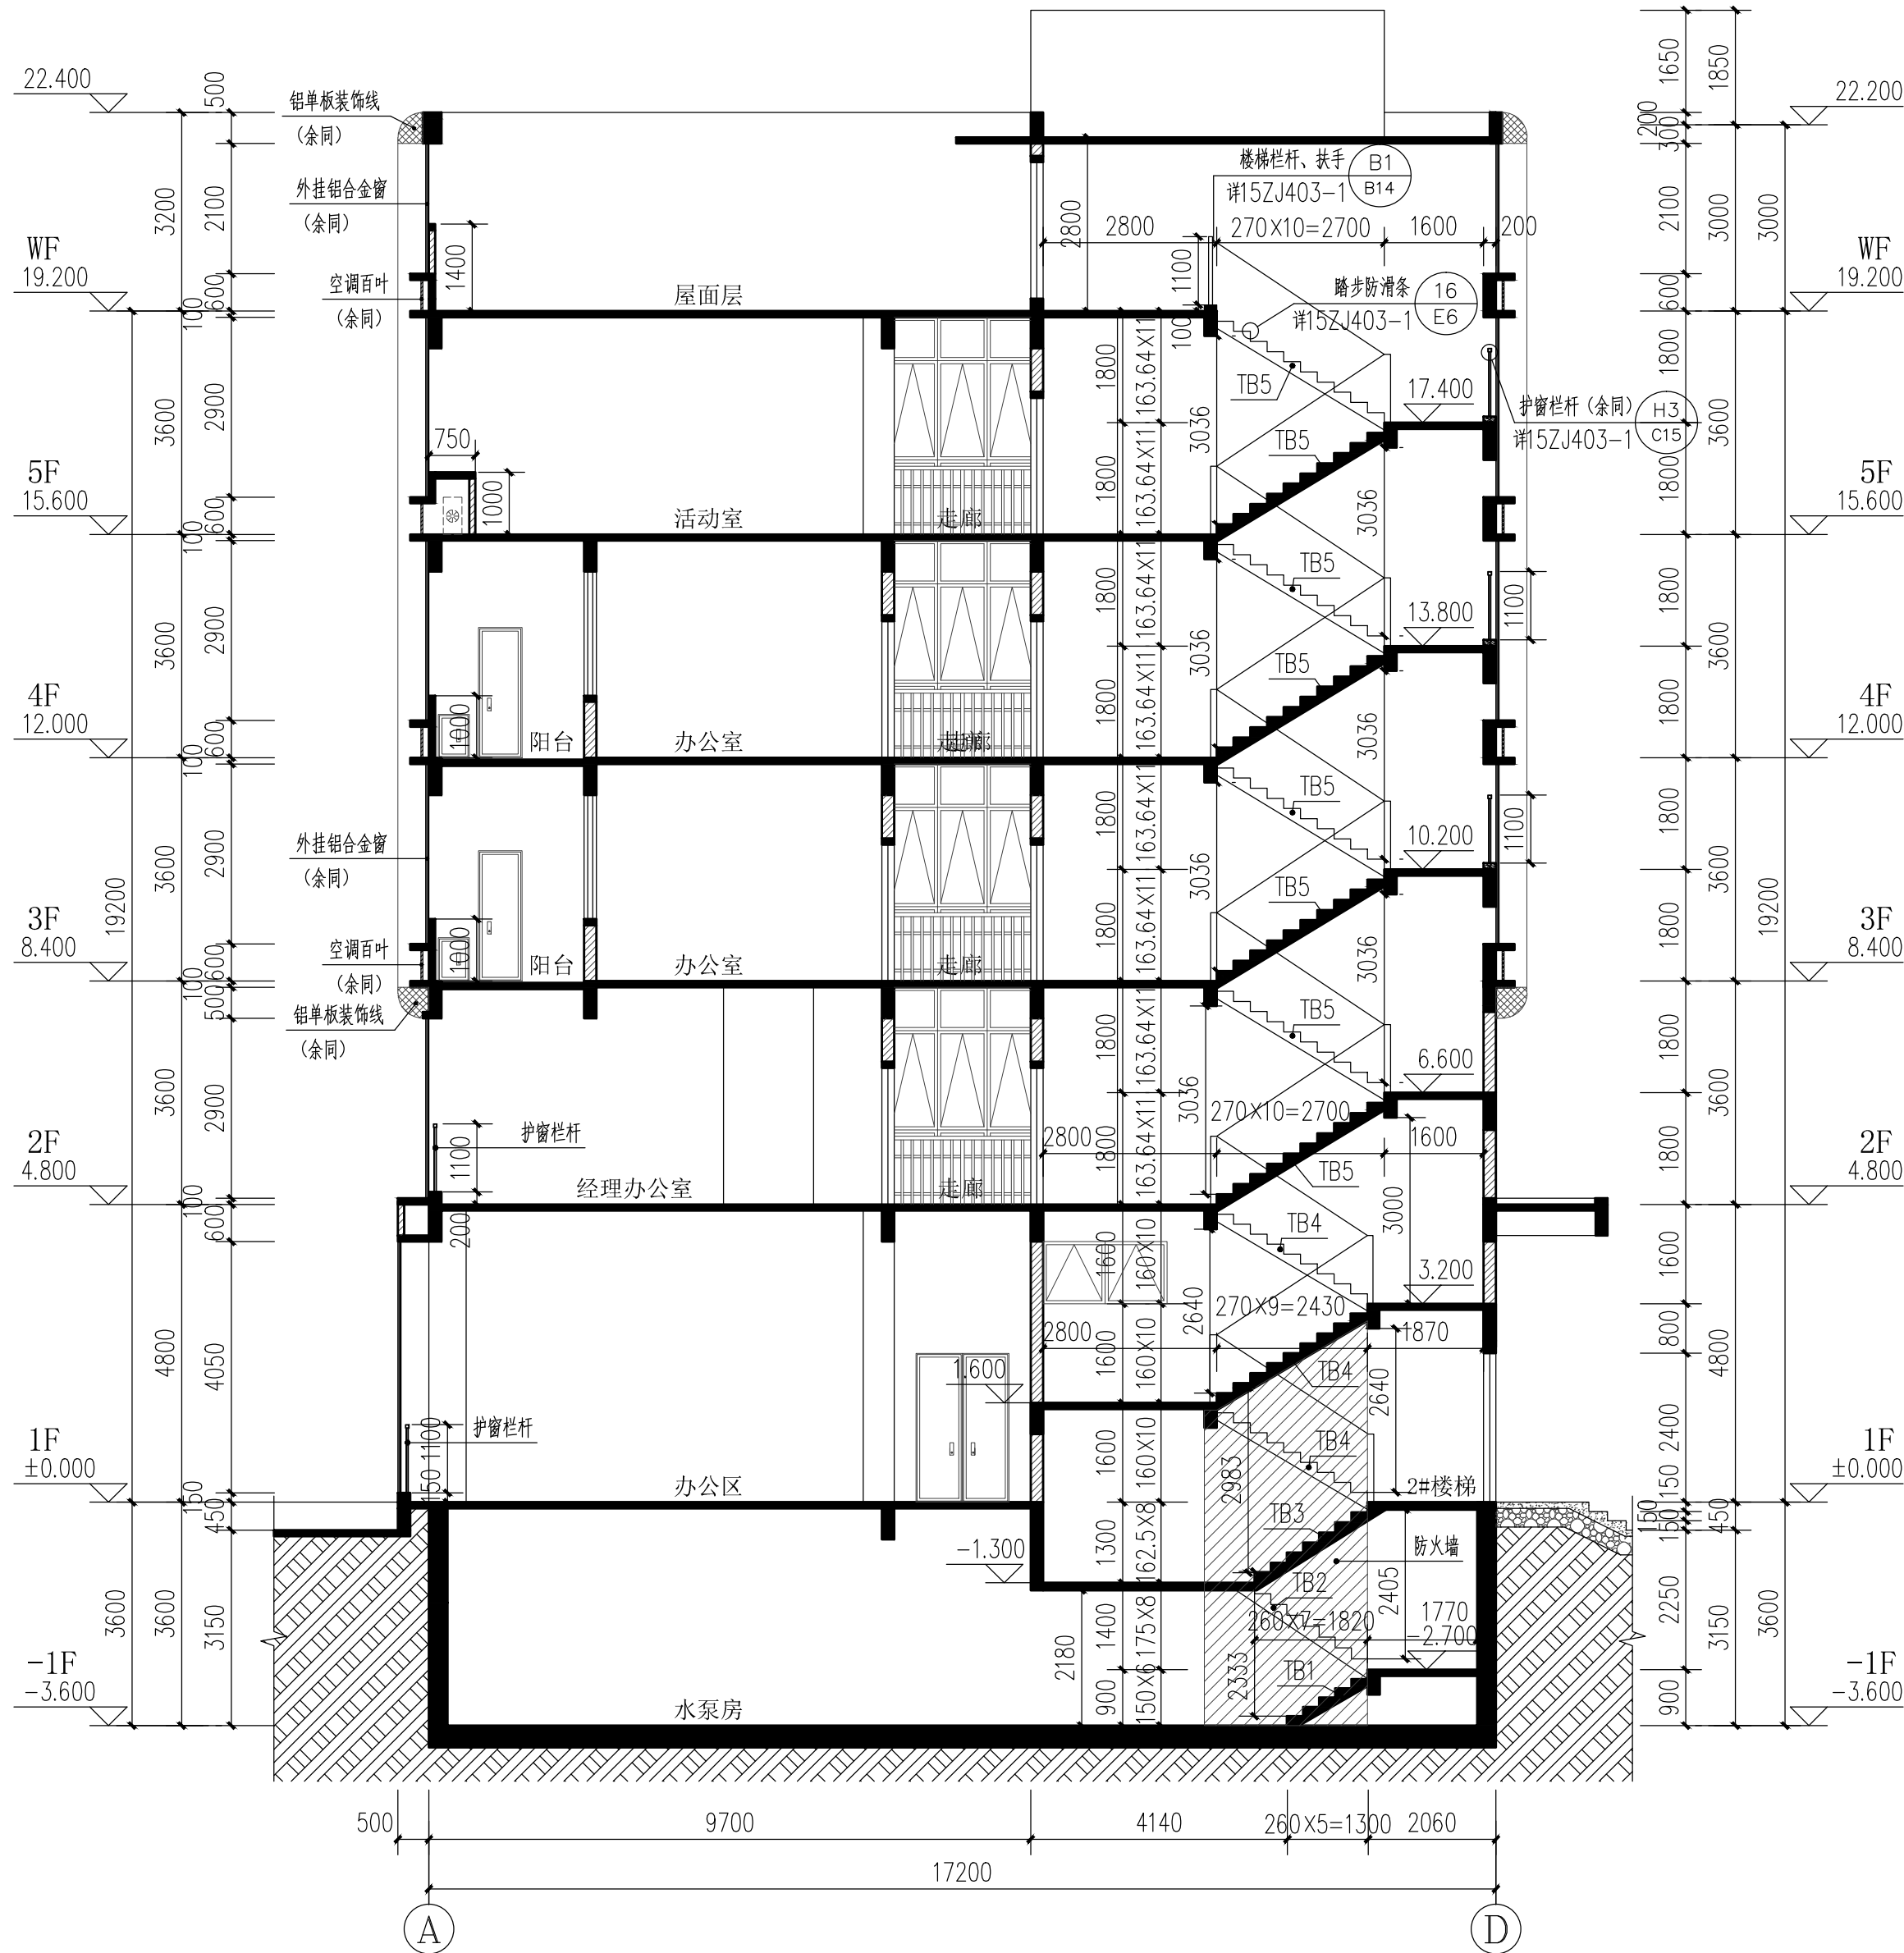

2-2剖面图 1:100

2#楼梯步级表

| 梯 板<br>编 号 | 梯段高<br>度 | 级 数<br>n | 步级尺寸   |        |
|------------|----------|----------|--------|--------|
|            |          |          | 宽      | 高      |
| TB1        | 900      | 6        | 260.00 | 150.00 |
| TB2        | 1400     | 8        | 260.00 | 175.00 |
| TB3        | 1300     | 8        | 260.00 | 162.50 |
| TB4        | 1600     | 10       | 270.00 | 160.00 |
| TB5        | 1800     | 11       | 270.00 | 163.64 |