


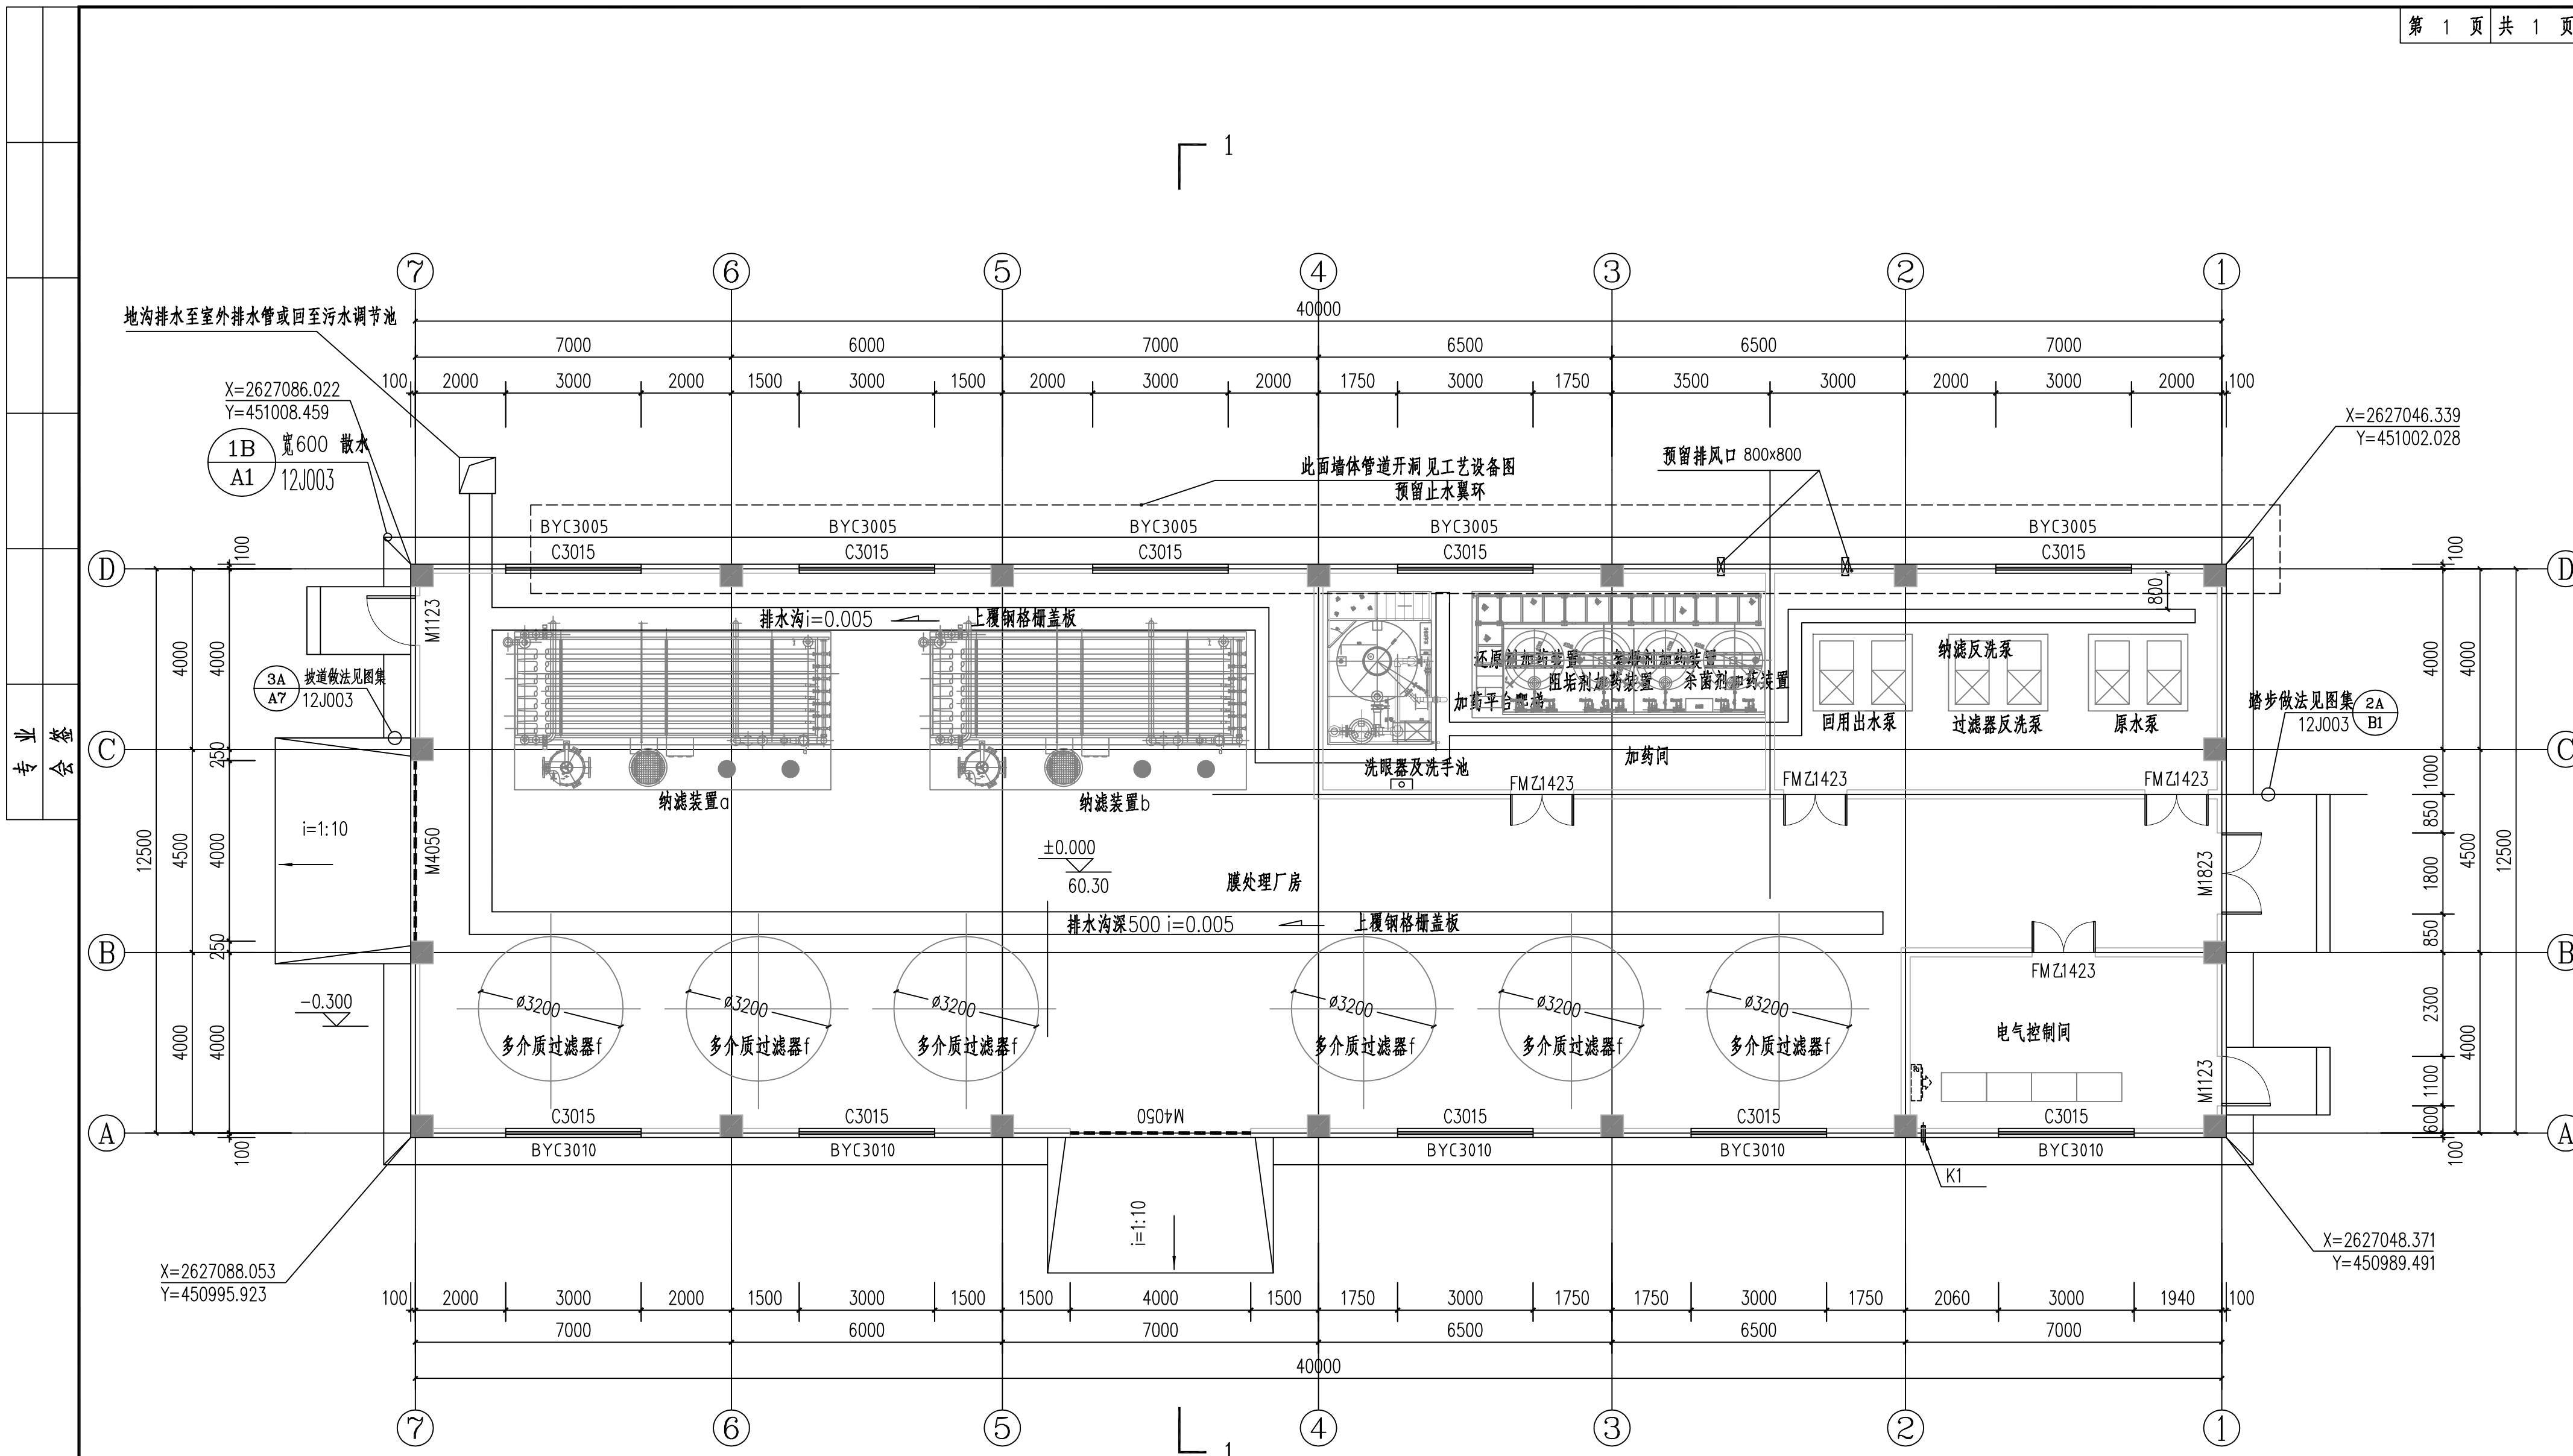


设备站房一层平面图 1:100

建筑占地面积510.54m²
总建筑面积510.54m²
总计容面积510.54m²

- 说明:
1. 凡未说明的排水坡度均为i=1%, 排向地漏或室外。
 2. 图中室内标高为±0.000米相当于实际高程60.30米。
 3. 室内并留ø80空调冷媒管套管预留洞。PVC套管, 向外倾斜10度。K1洞中心距地200, 未注明者洞中心距墙或柱边150, 冷凝水用ø40PVC管收集排放。
 4. 除注明外门垛均为100或居中设置, 结构柱边门垛尺寸<100mm时为现浇门垛。
 5. 除注明外, 外墙及梯间墙采用200厚加气混凝土, 其余均为100/200厚加气混凝土, 轴线居墙中或靠墙边。

苏交科集团股份有限公司	项目名称	佛冈县广佛园人工湿地水质净化及生态修复项目	设计	季晓蕾		专业负责人	曹春来	版本号	01
	图纸名称	设备站房一层平面图	复核	郑风		审核	曹春来	图号	SCL-2-3


专业	会签

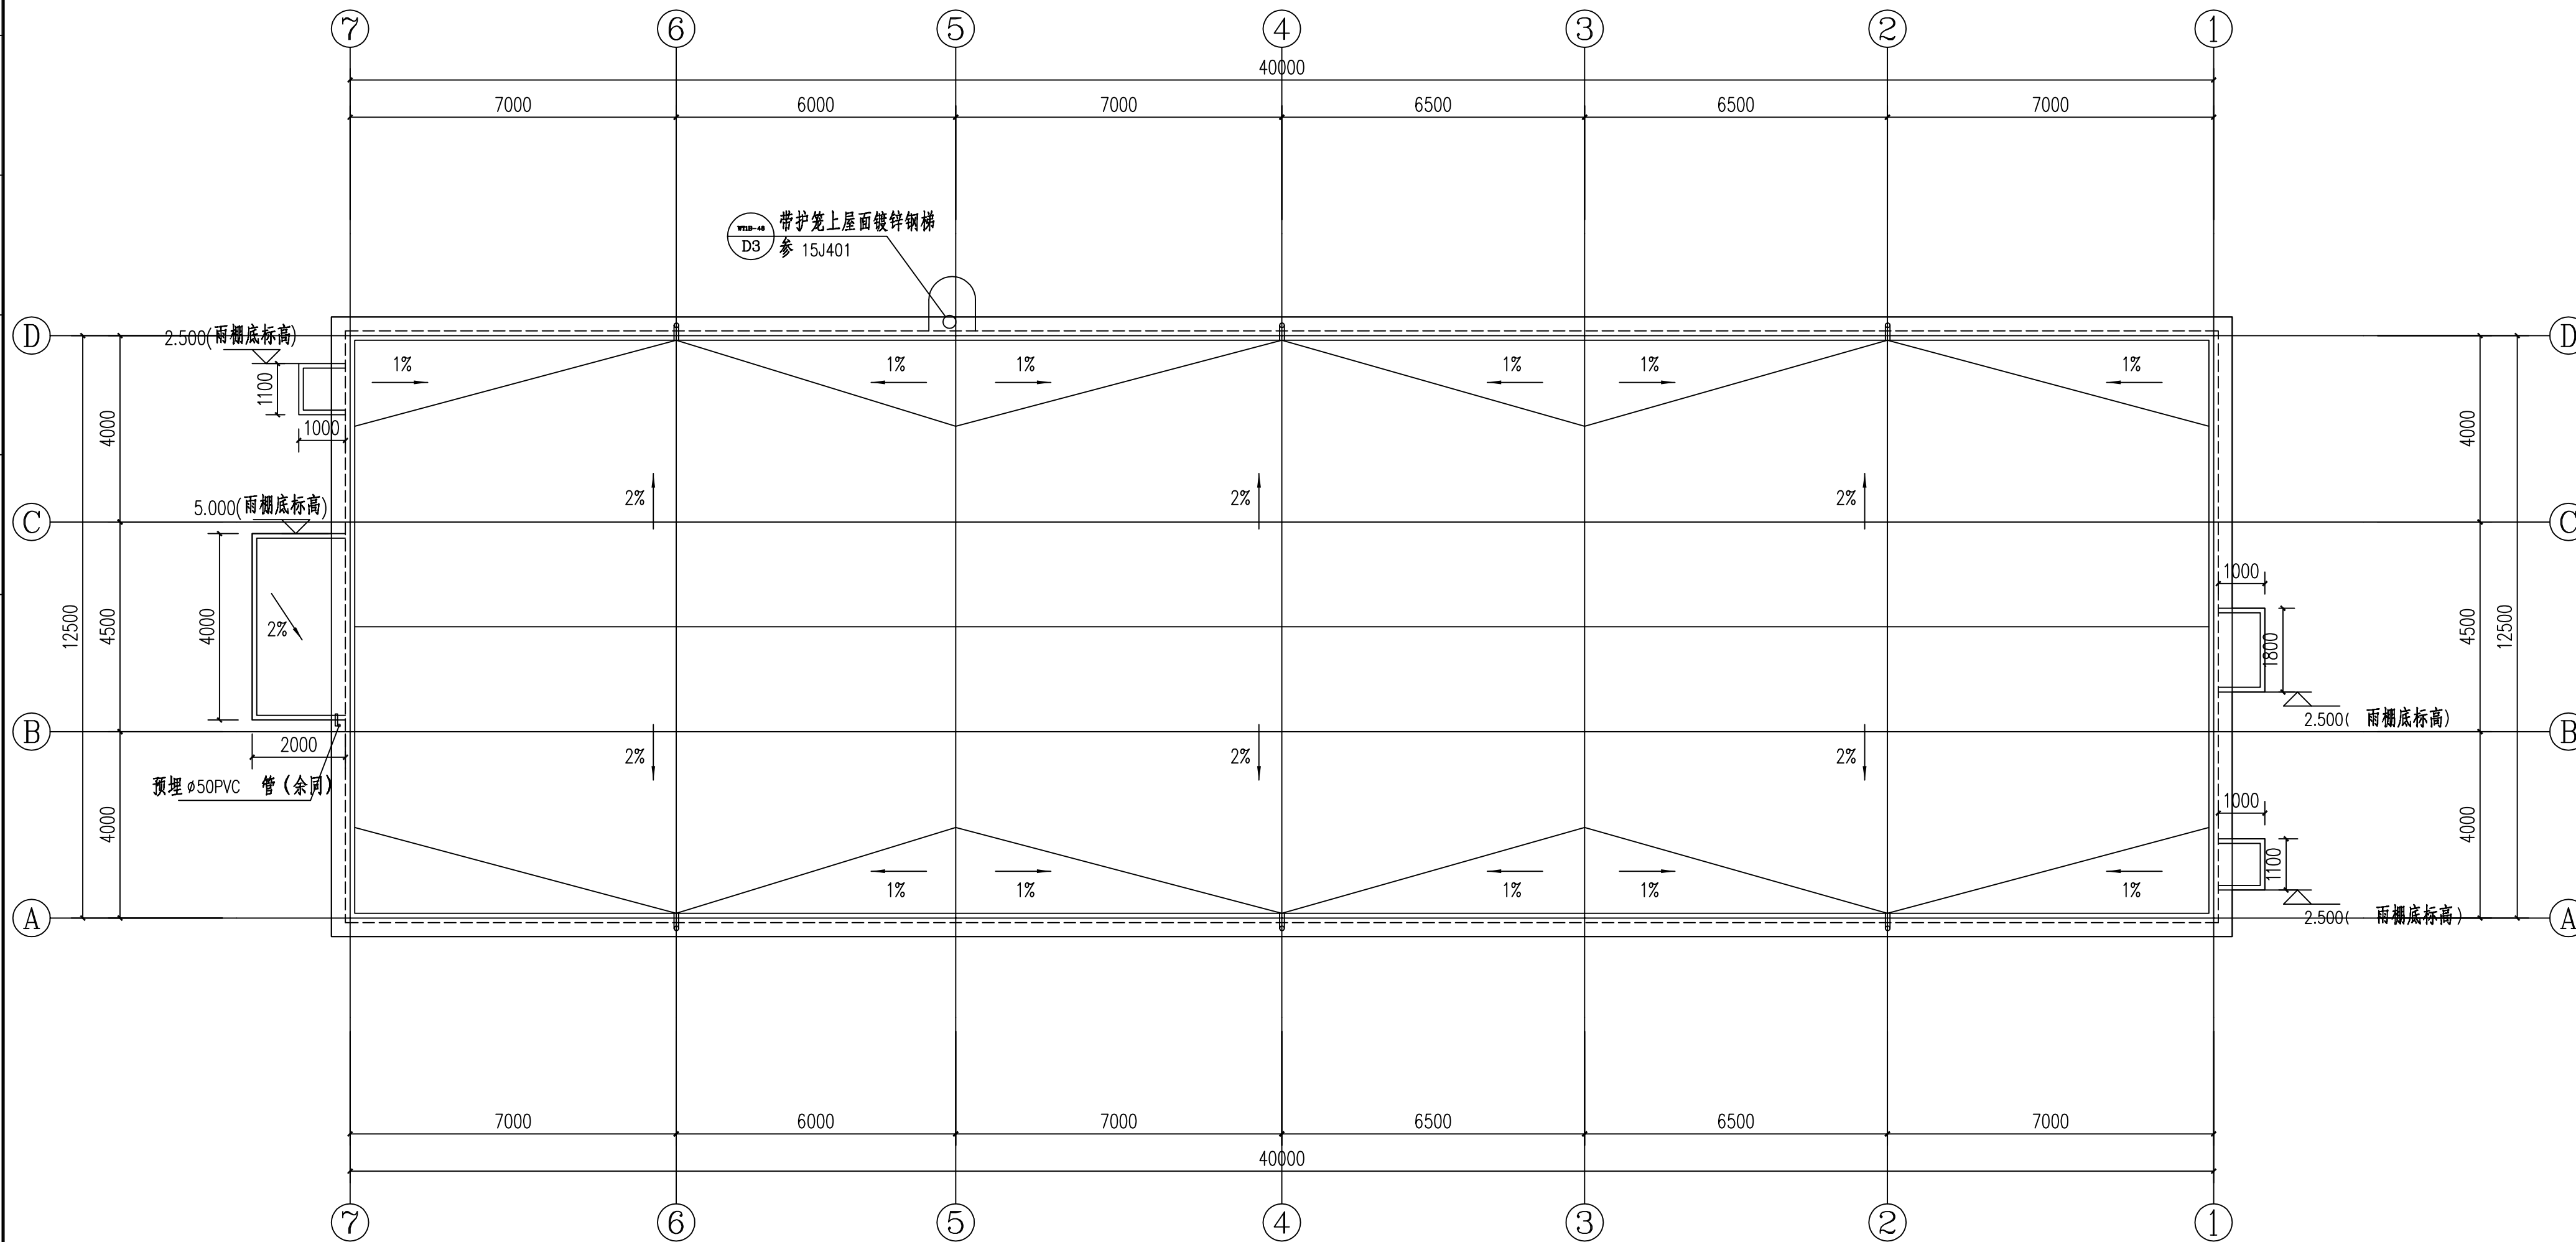

设备站房屋顶平面图 1:100


苏交科集团股份有限公司	项目名称	佛冈县广佛园人工湿地水质净化及生态修复项目	设计	季晓蕾		专业负责人	曹春来		版本号	01
	图纸名称	设备站房屋顶层平面图	复核	郑风		审核	曹春来		图号	SCL-2-4

专业
会签

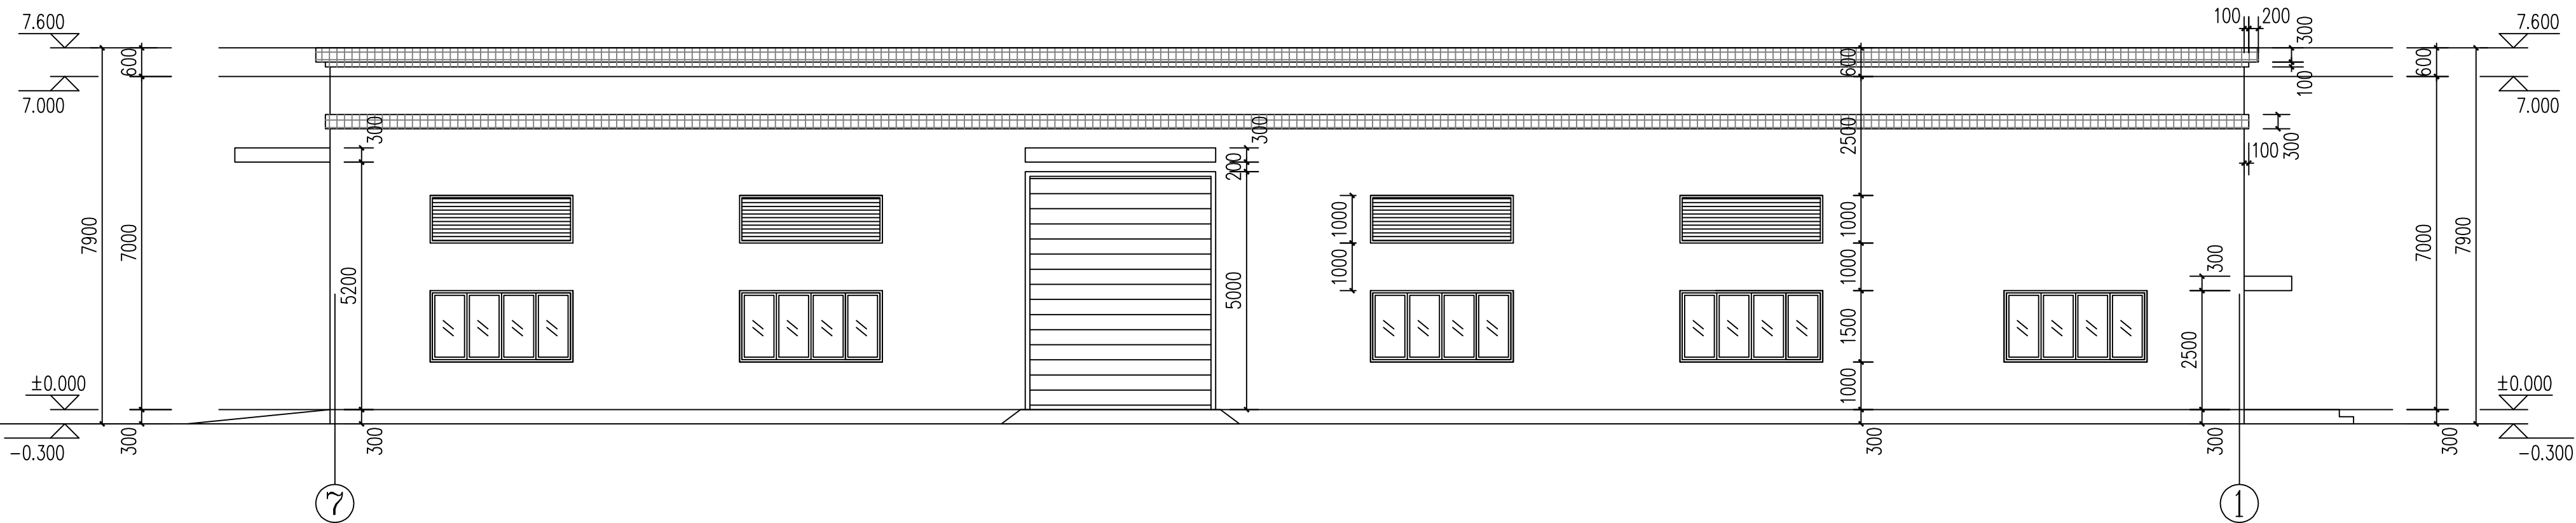





设备站房西立面图 1:100

米黄色真石漆
红棕色真石漆

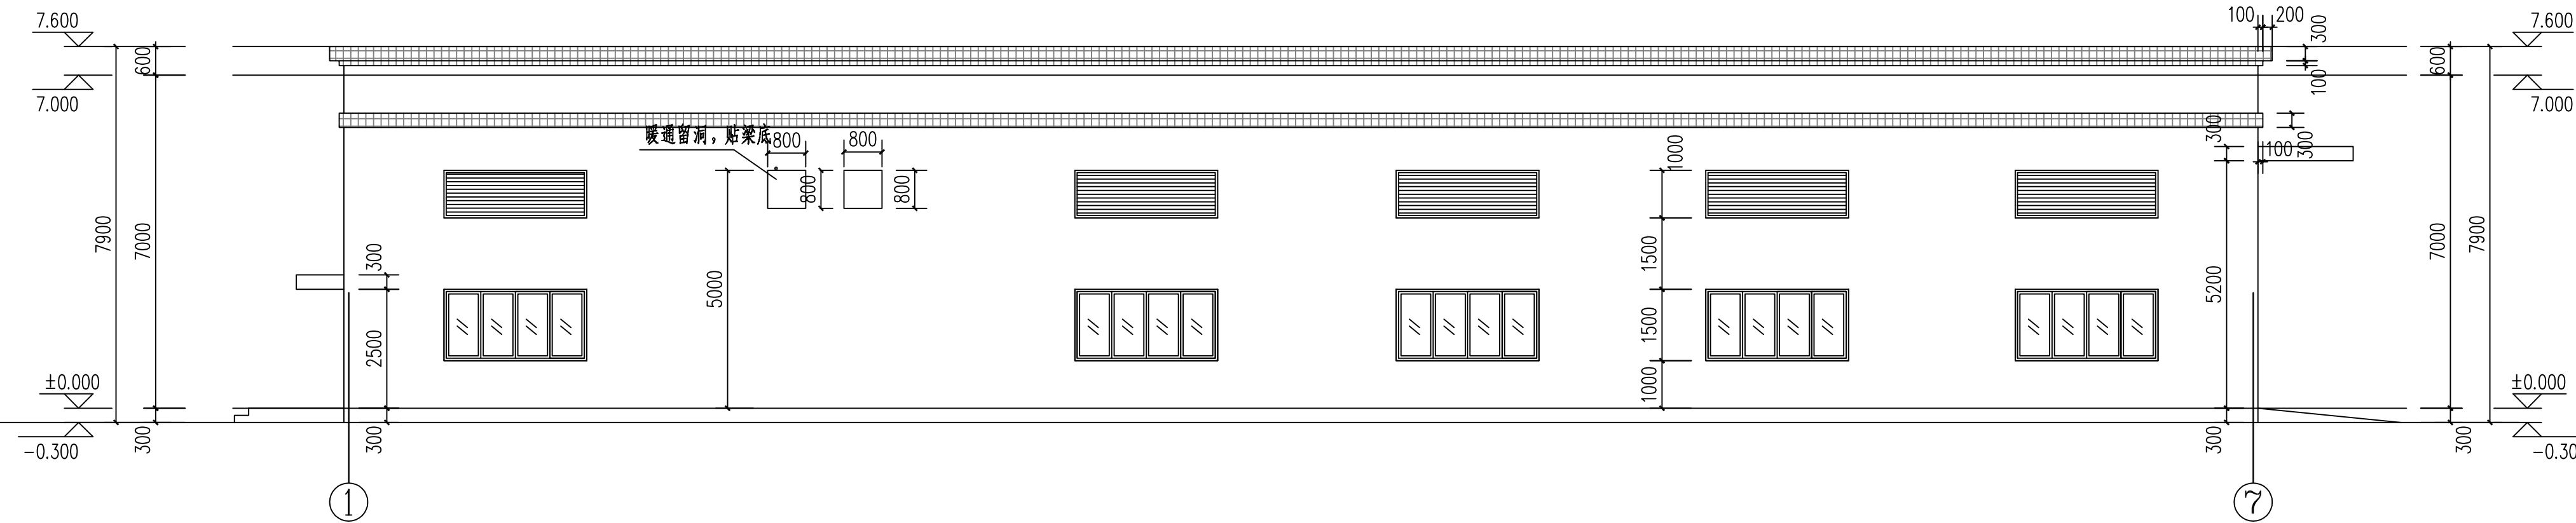

设备站房东立面图 1:100

苏交科集团股份有限公司	项目名称	佛冈县广佛园人工湿地水质净化及生态修复项目	设计	季晓蕾		专业负责人	曹春来		版本号	01
	图纸名称	设备站房西立面、东立面图	复核	郑风		审核	曹春来		图号	SCL-2-5

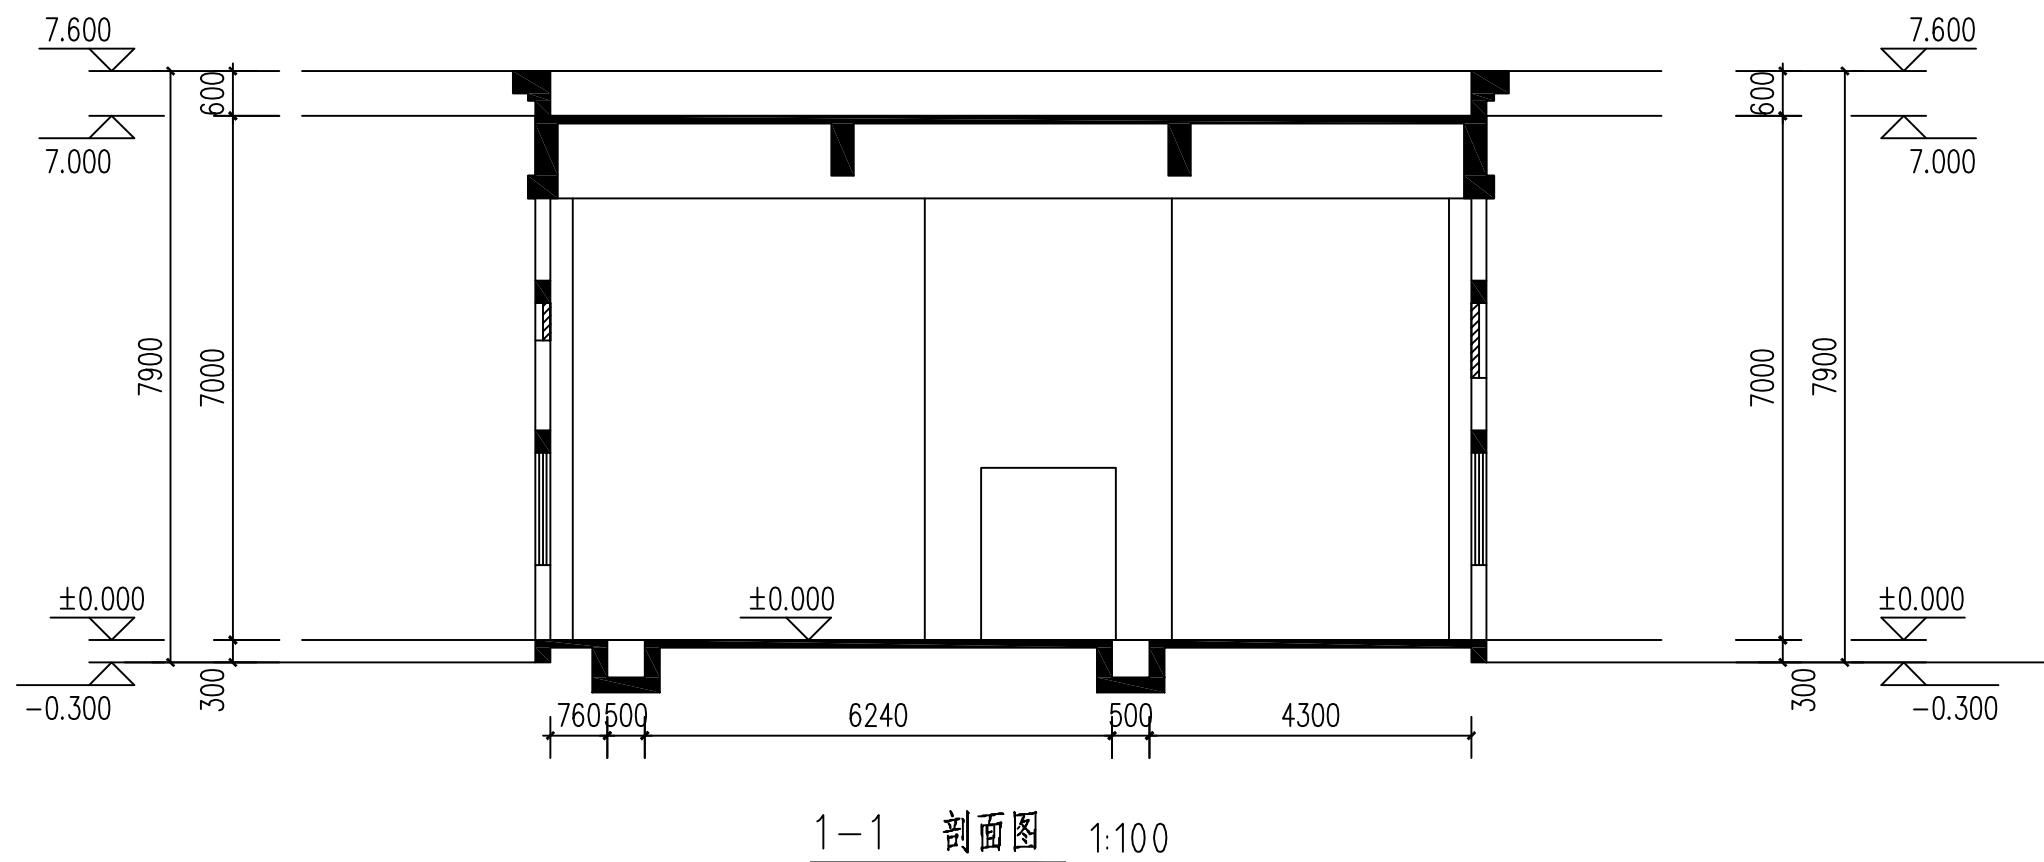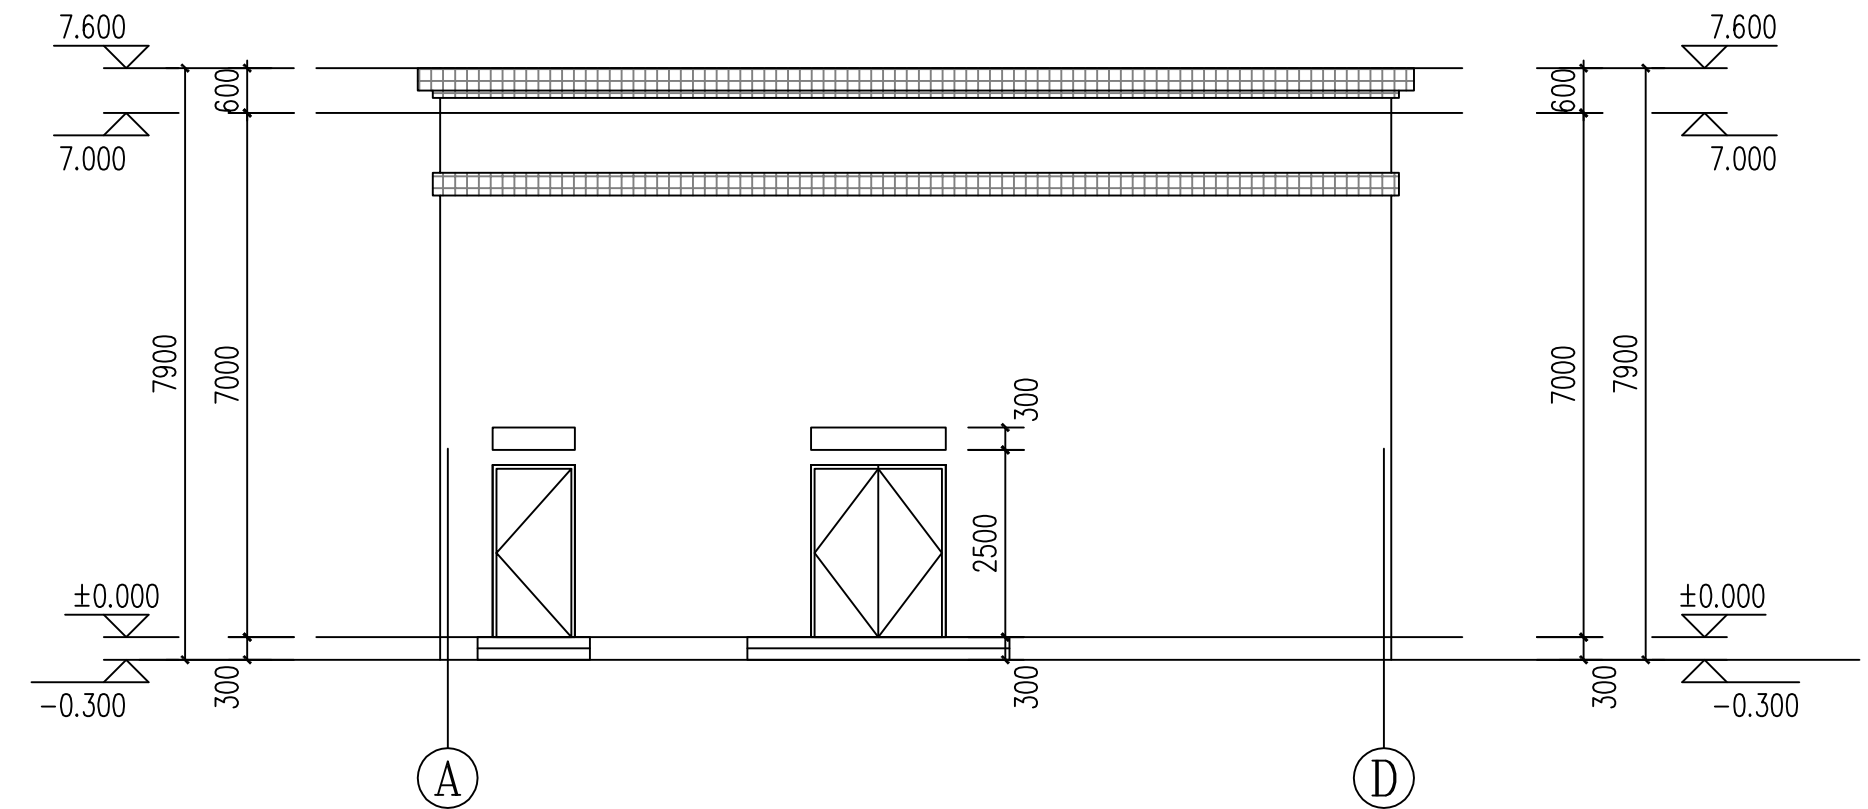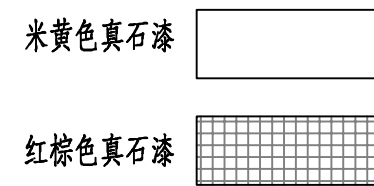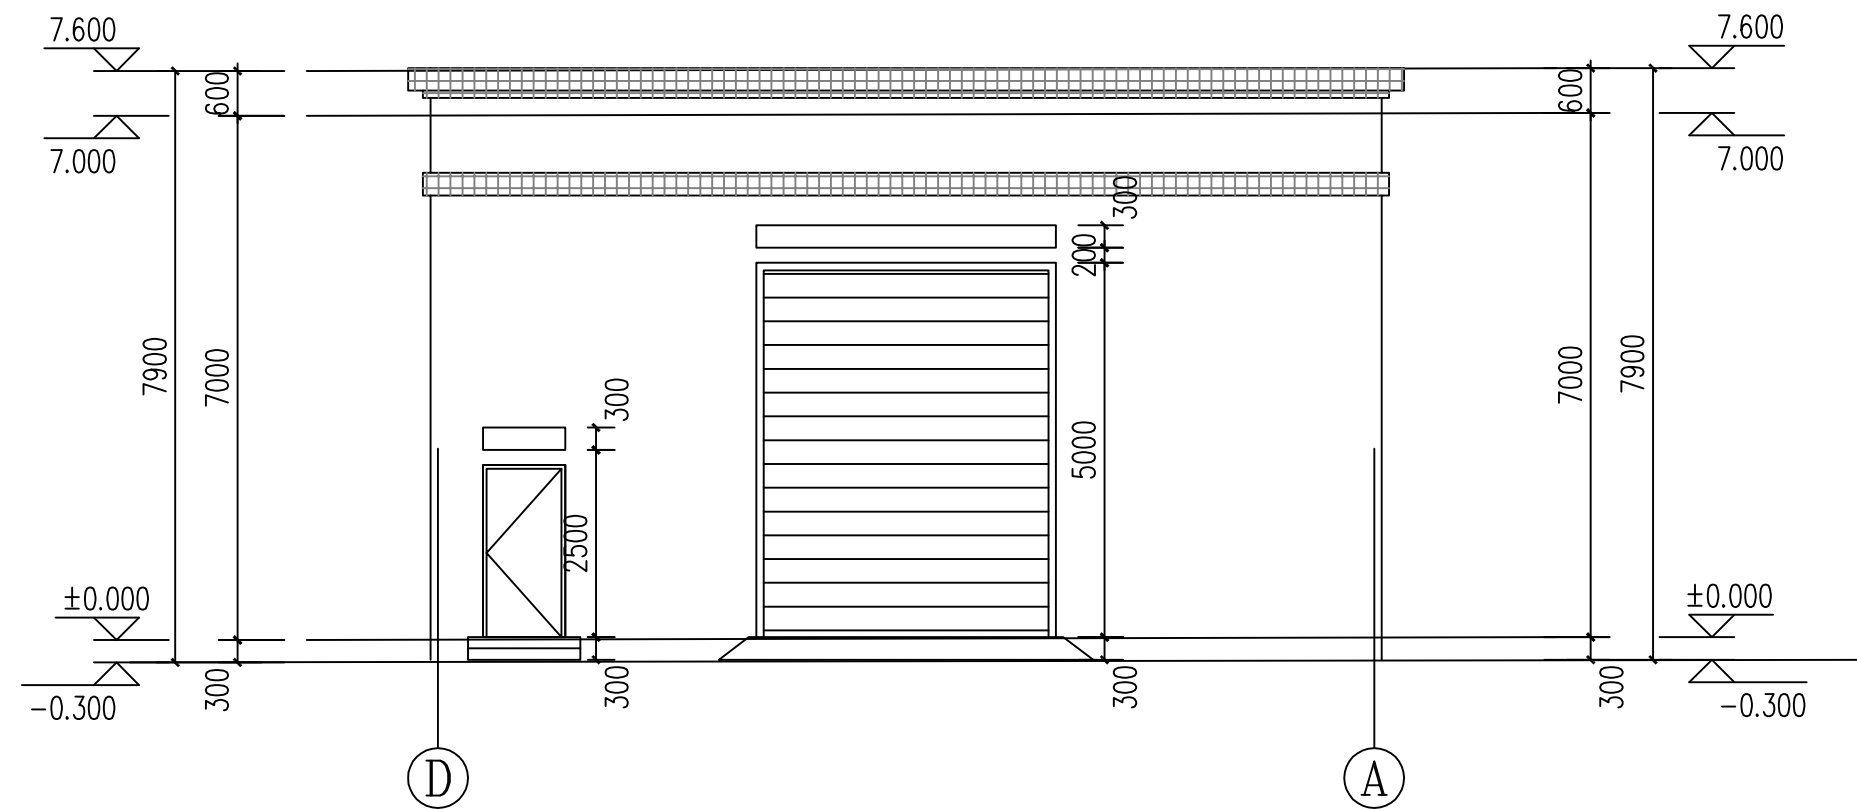

苏交科集团股份有限公司

项目名称
图纸名称佛冈县广佛园人工湿地水质净化及生态修复项目
设备站房北立面、南立面设计
复核季晓蕾
郑风专业负责人
审核曹春来
曹春来版本号
图号01
SCL-2-6