




图例:

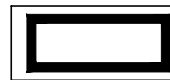


建筑基底

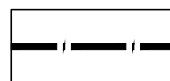


用地界线

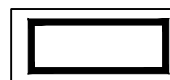


建筑轮廓

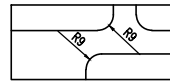


出入口

 


坐标

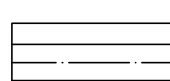

道路

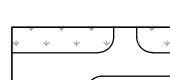


绿化

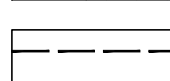

消防车道



已建

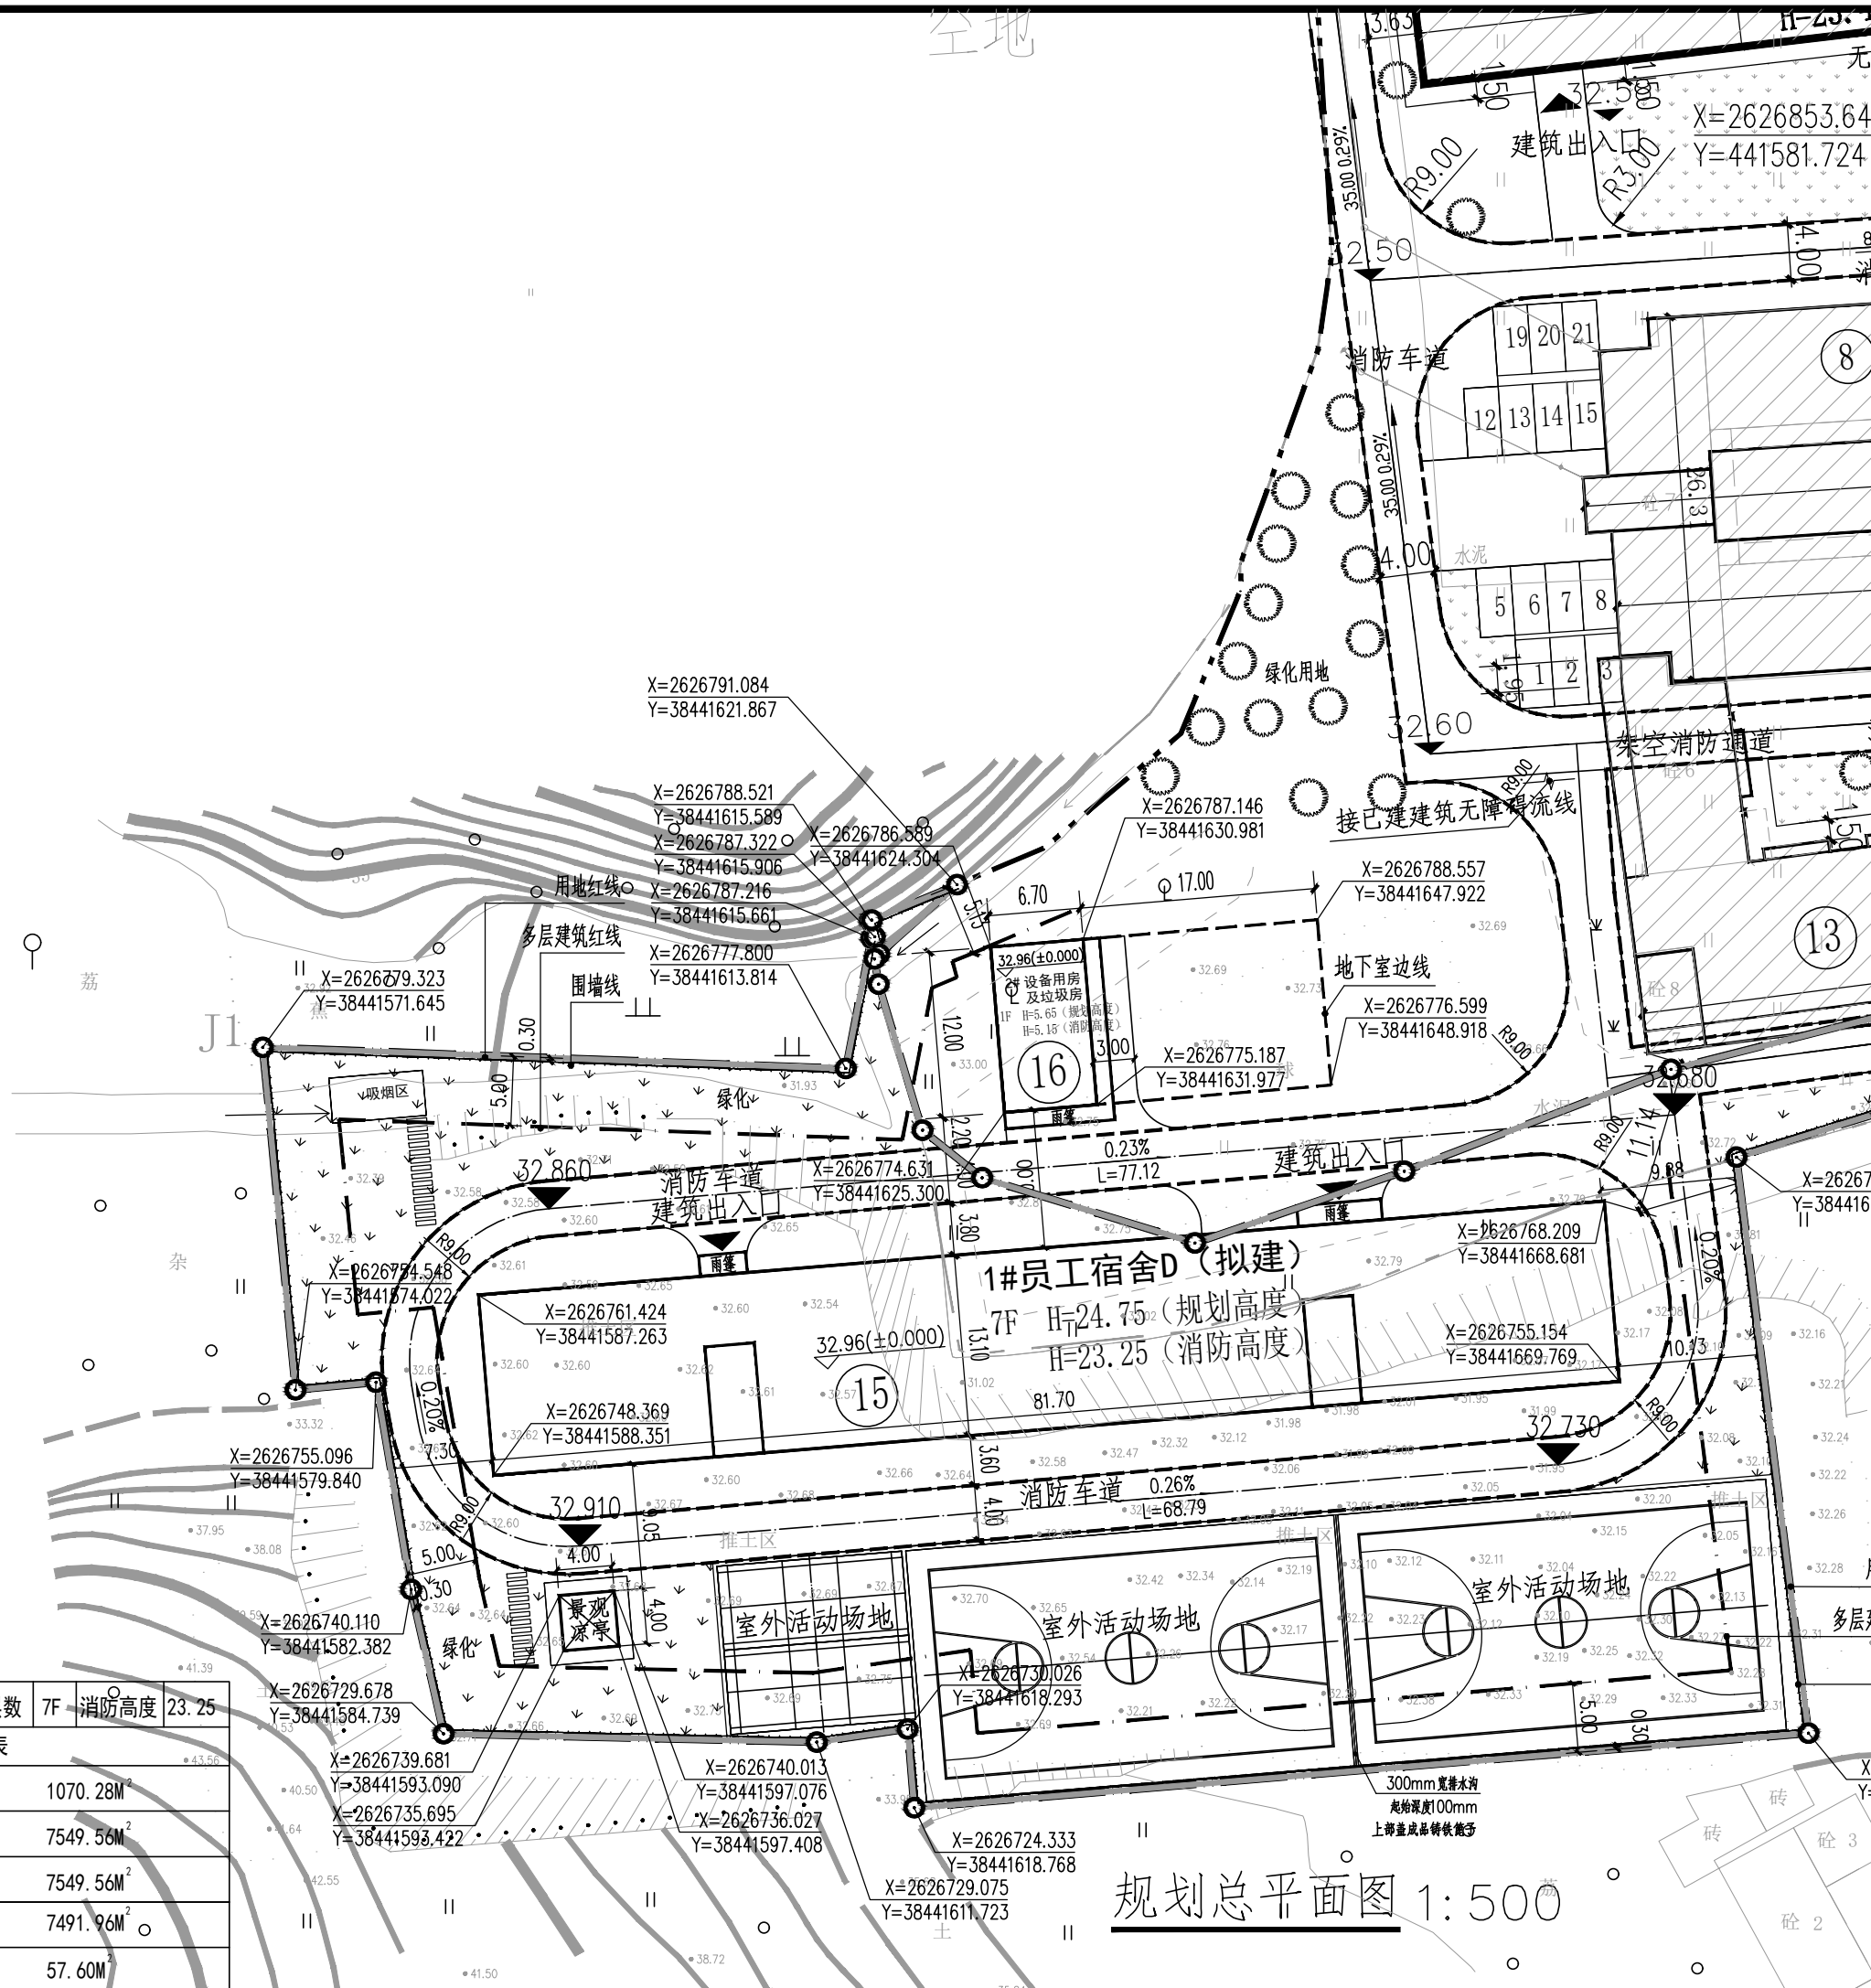

建筑编号	1#	建筑物性质	居住建筑	层数	7F	消防高度	23.25
建筑经济技术指标明细表							
建筑基底				1070.28M ²			
总建筑面积				7549.56M ²			
计容总建筑面积				7549.56M ²			
其中	宿舍建筑面积			7491.96M ²			
	其他建筑面积(天面梯屋)			57.60M ²			

版权所有,不得复制,套用。
ALL RIGHTS RESERVED,DON'T COPIED,REPRODUCED.

广东建筑艺术设计院有限公司
GUANGDONG ARCHITECTURAL ARTISTIC DESIGN INSTITUTE CO.,LTD

■ 建筑行业(建筑工程)甲级 A144004519
■ 城乡规划编制甲级 ■ 风景园林工程设计专项甲级
■ 市政行业道路工程乙级 ■ 市政行业排水工程乙级
■ 环境工程专项水污染防治工程乙级 ■ 公路行业(公路)乙级

地址:广州市天河区黄埔大道中309号自编3-09A
电话:(020)38031603 传真:(020)38031690

会签栏 COUNTER SIGNATURE

建 筑 ARCHI.		电 气 ELEC.	
结 构 STRUCT.		暖 通 HVAC.	
给排水 PLUMBING			

签章区 STAMP AREA

版次 NO.	修改内容 DESCRIPTION	日期 DATE

建设单位 CLIENT
广东雅迪机车有限公司

项目名称 PROJECT
广东雅迪机车有限公司厂区扩建项目
员工宿舍D项目

子项目名称 SUB-PROJECT
1#员工宿舍D

图纸名称 TITLE
规划总平面图

制 图 DRAWING BY	朱振毅	
设 计 DESIGNED BY	朱振毅	
校 对 CHECKED BY	蔡亚雄	
专业负责 SPECIALTY CHIEF	成光辉	
项目负责 PROJECT CHIEF	成光辉	
审 核 EXAMINED BY	曹清林	
审 定 APPROVED BY	李 坚	

图号 DRAWING NO. ZT-01

业务号 JOB NO. 2025-JZYS-A02

出图日期 DATE 2025.12

专 业 DISCIPLINE	建筑	设计阶段 STAGE	报建图
比 例 SCALE	1:500	规 格 SIZE	A2

条形码,二维码 BARCODE,QR CODE

规划总平面图 1:500