

版权所有，不得复制、套用。
ALL RIGHTS RESERVED, DON'T COPIED, REPRODUCED.

广东建筑艺术设计院有限公司
GUANGDONG ARCHITECTURAL ARTISTIC DESIGN INSTITUTE CO., LTD.
■ 建筑行业（建筑工程）甲级 A144004519
■ 城乡规划编制甲级 ■ 风景园林工程设计专项甲级
■ 市政行业（道路工程）乙级 ■ 市政行业（给排水工程）乙级
■ 环境工程专项水污染防治工程乙级 ■ 公路行业（公路）乙级
地址：广州市天河区黄埔大道中309号自编3-09A
电话：(020) 38031603 传真：(020) 38031690

会签栏 COUNTER SIGNATURE

建 筑 ARCHI.		电 气 ELEC.	
结 构 STRUCT.		暖 通 HVAC.	
给 排 水 PLUMBING			

签章区 STAMP AREA

版次 NO.	修改内容 DESCRIPTION	日期 DATE
-----------	---------------------	------------

建设单位 CLIENT

广东雅迪机车有限公司

项目名称 PROJECT

广东雅迪机车有限公司厂区扩建项目
员工宿舍D项目

子项目名称 SUB-PROJECT

2# 设备房及垃圾房

图纸名称 TITLE

地下一层平面图

制 图 DRAWING BY	朱振毅	朱振毅
设 计 DESIGNED BY	朱振毅	朱振毅
校 对 CHECKED BY	蔡亚雄	蔡亚雄
专业负责 SPECIALTY CHIEF	成光辉	成光辉
项目负责 PROJECT CHIEF	成光辉	成光辉
审 核 EXAMINED BY	曹清林	曹清林
审 定 APPROVED BY	李 坚	李 坚


图号 DRAWING NO. BJ-01

业务号 JOB NO. 2025-JZYS-A02

出图日期 DATE 2025年12月

专 业 DISCIPLINE	建 筑	设计阶段 STAGE	施工图
比 例 SCALE	1:100	规 格 SIZE	A2

条形码, 二维码 BARCODE, QR CODE

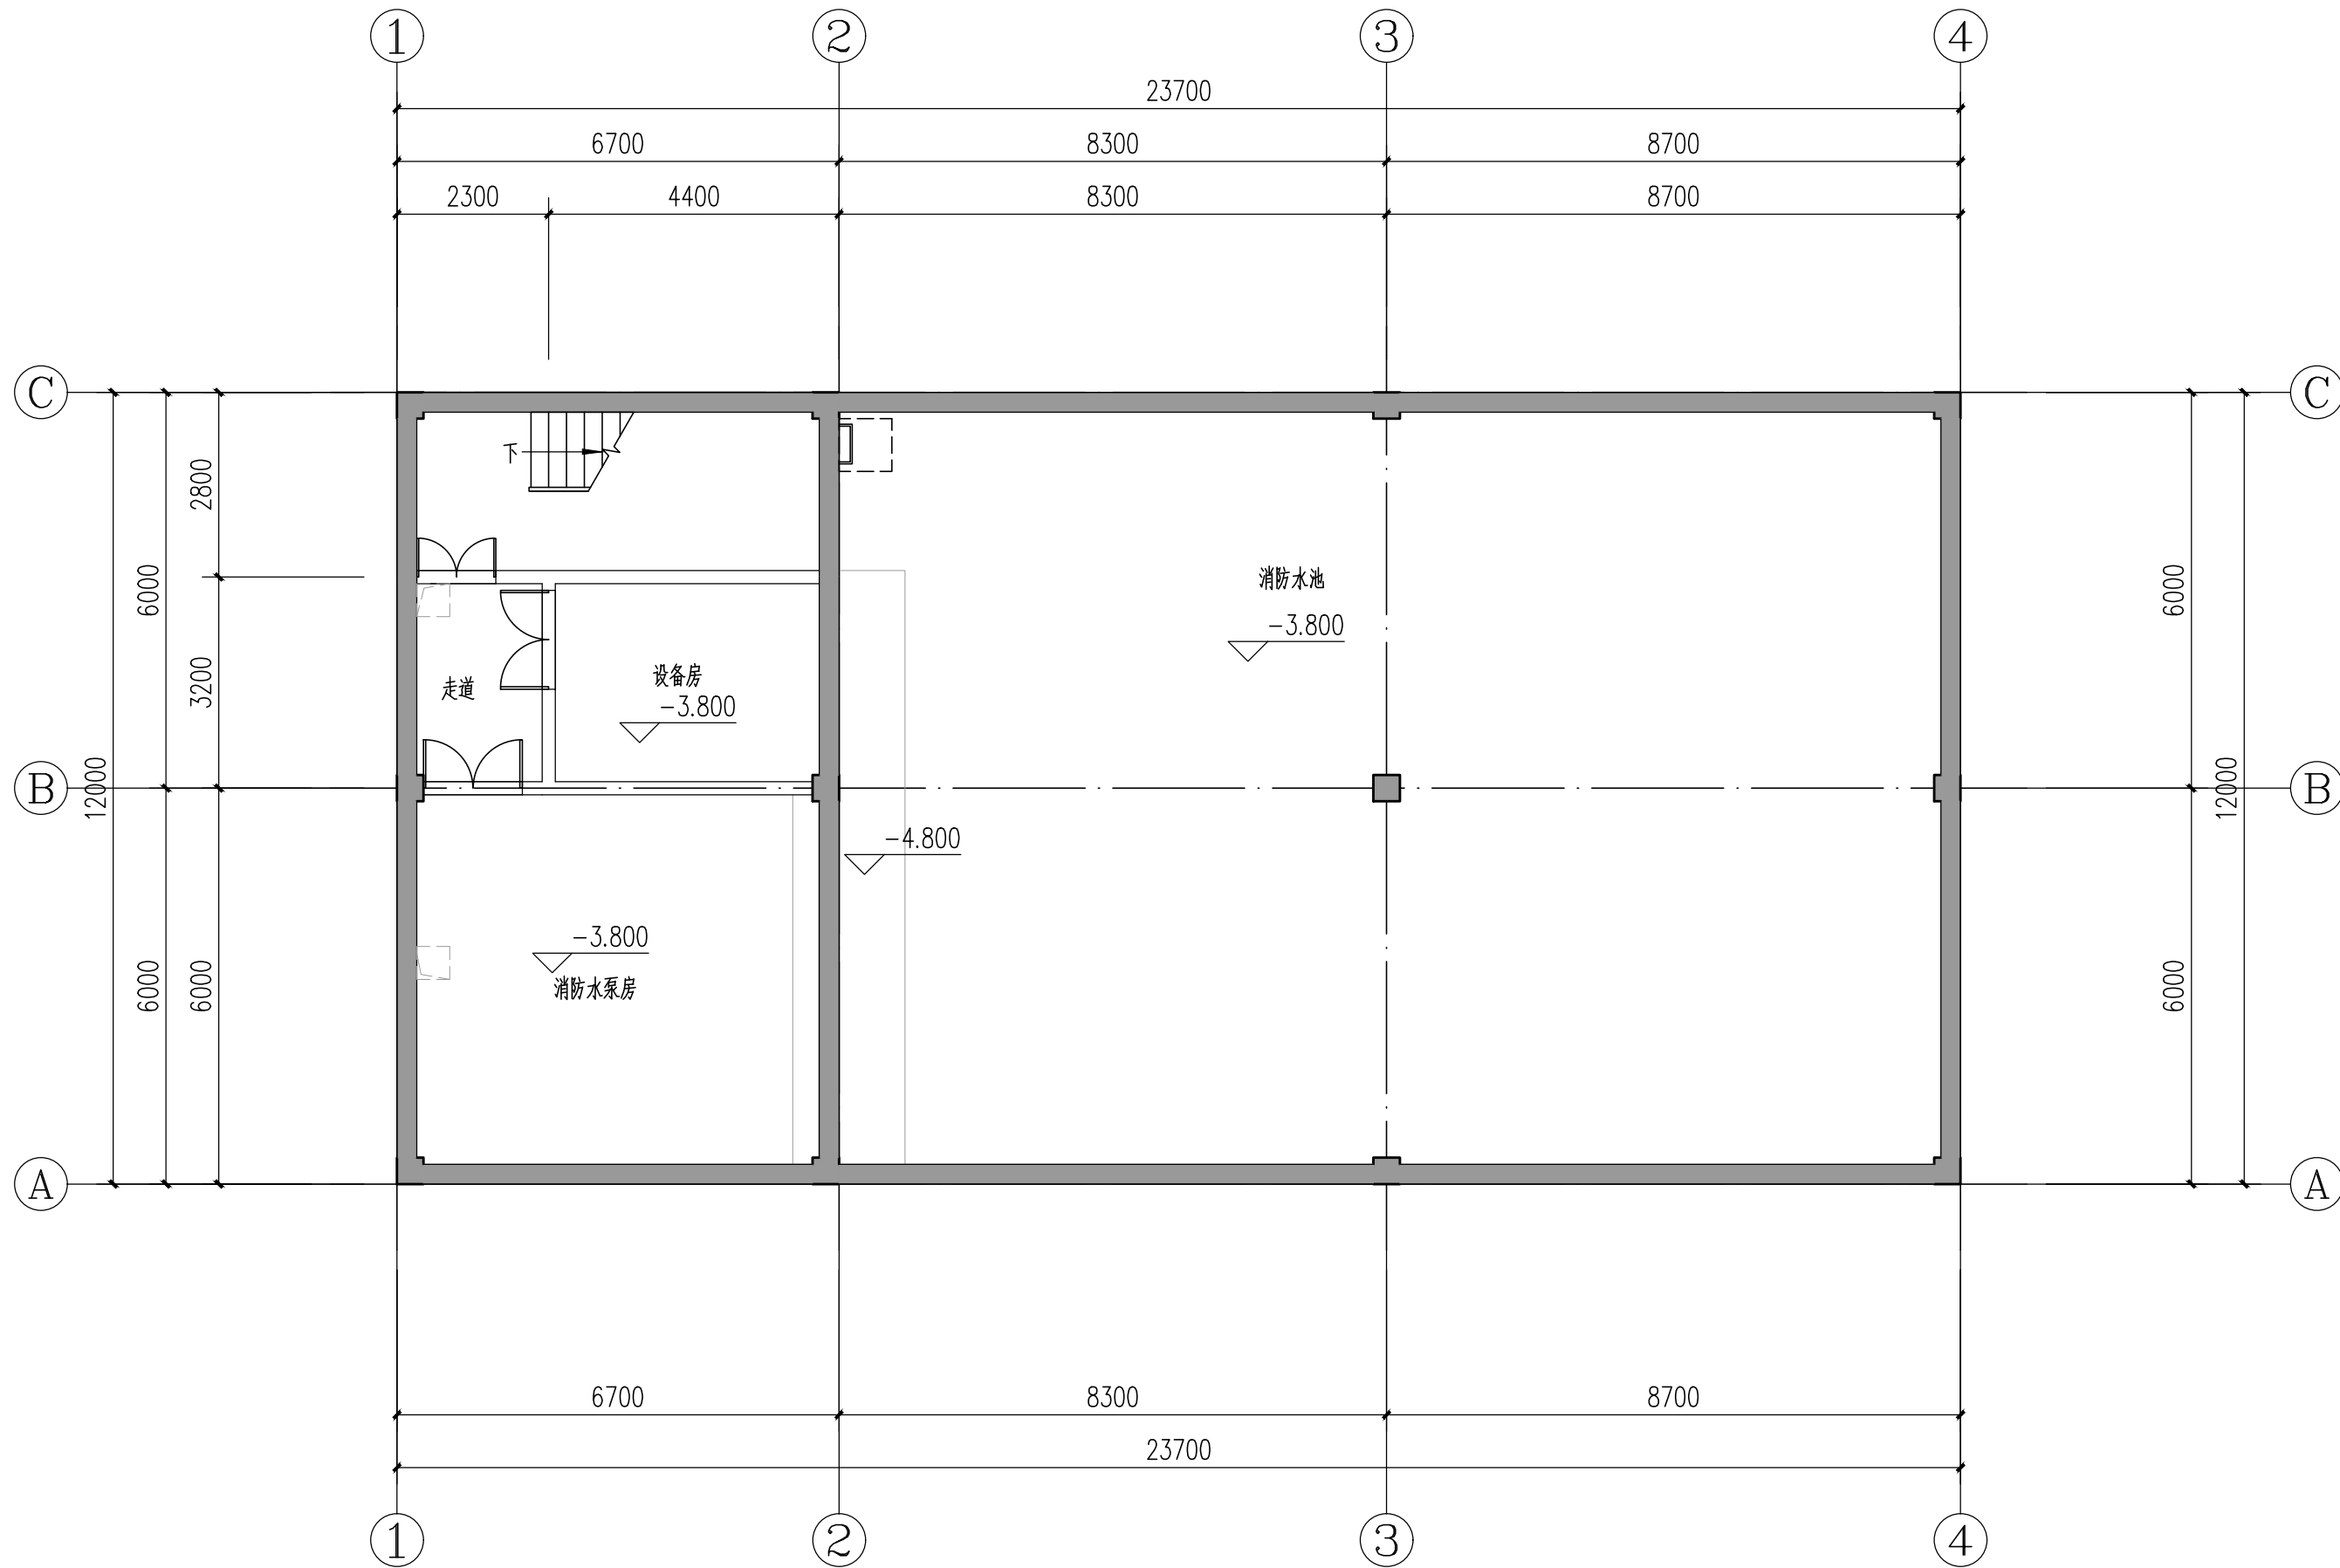

地下一层平面图 1:100

本层建筑面积：284.40m²

编号	建筑面积 (m ²)	计容面积 (m ²)
地下一层	284.40	0