




图例:

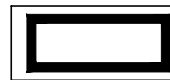


建筑基底

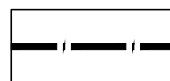


用地界线

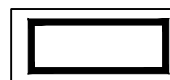


建筑轮廓

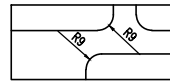


出入口

 


坐标

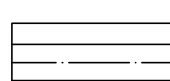

道路

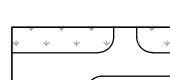


绿化

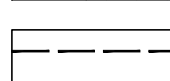

消防车道



已建

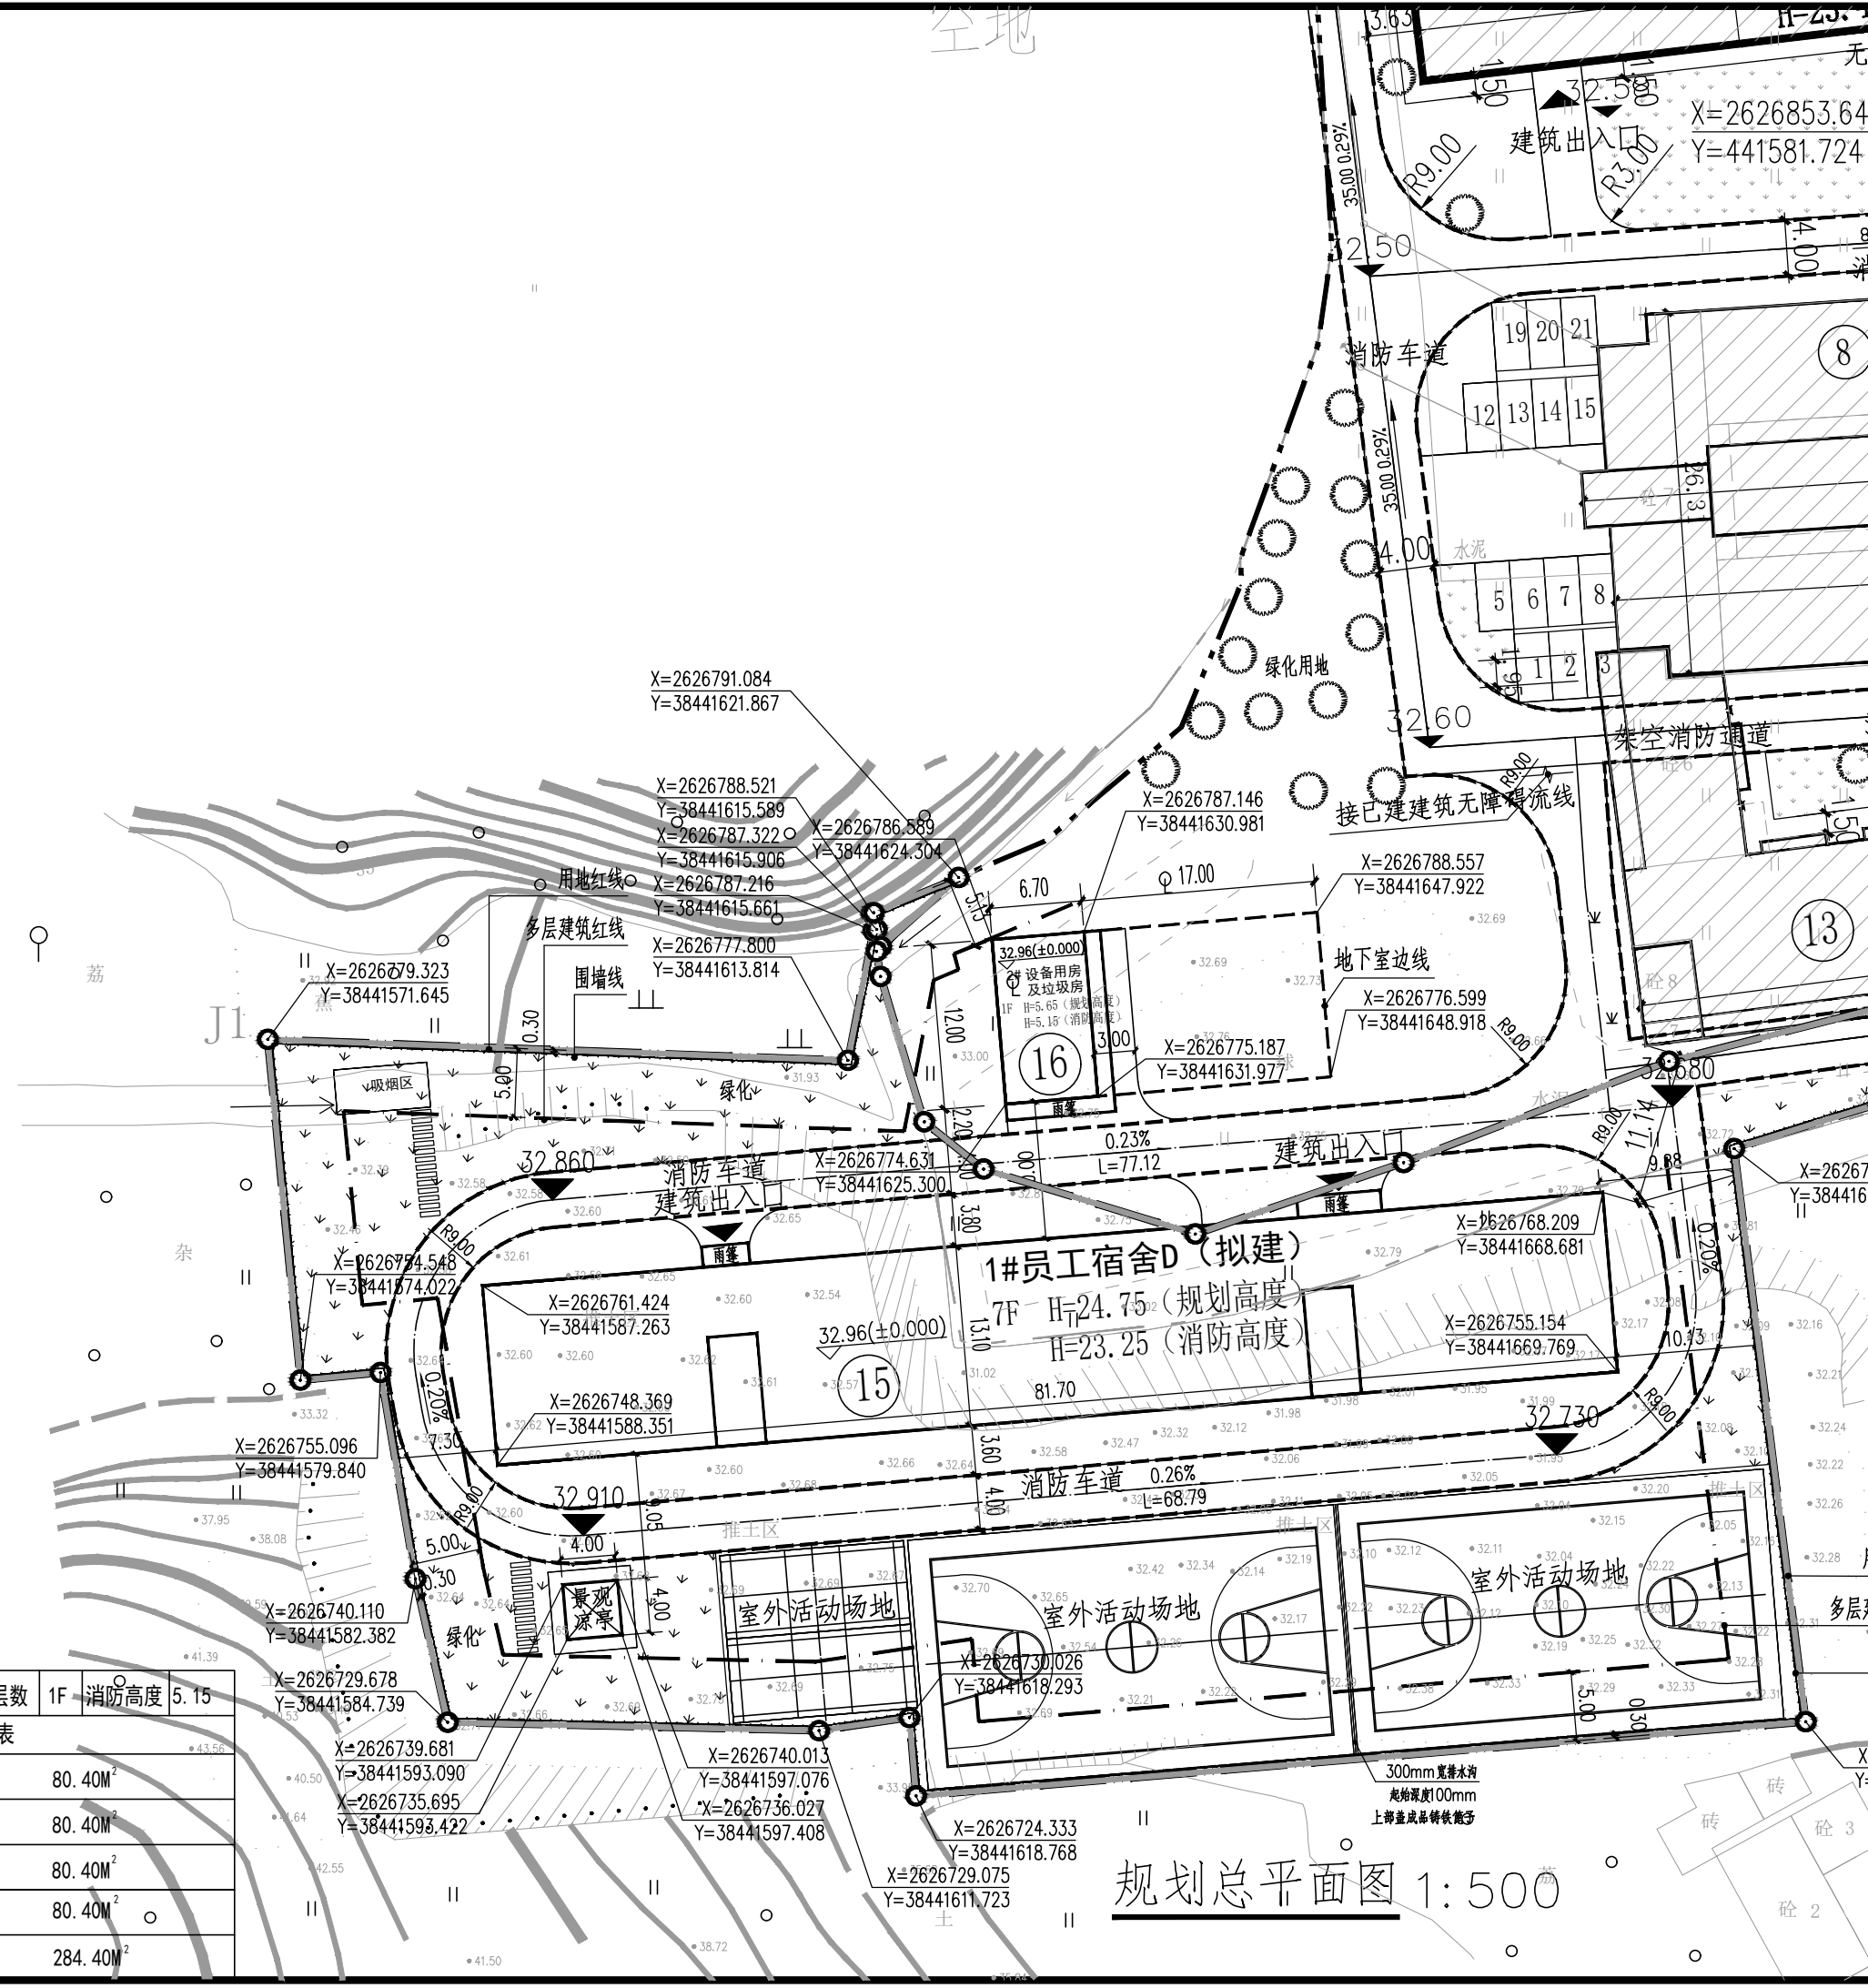

版权所有, 不得复制、套用。
ALL RIGHTS RESERVED, DON'T COPIED, REPRODUCED.

广东建筑艺术设计院有限公司
GUANGDONG ARCHITECTURAL ARTISTIC DESIGN INSTITUTE CO., LTD

■ 建筑行业(建筑工程)甲级 A144004519
■ 城乡规划编制甲级 ■ 风景园林工程设计专项甲级
■ 市政行业道路工程乙级 ■ 市政行业排水工程乙级
■ 环境工程专项水污染防治工程乙级 ■ 公路行业(公路)乙级

地址: 广州市天河区黄埔大道中309号自编3-09A
电话: (020)38031603 传真: (020)38031690

会签栏 COUNTER SIGNATURE

建筑 ARCHI.		电气 ELEC.	
结构 STRUCT.		暖通 HVAC.	
给排水 PLUMBING			

签章区 STAMP AREA

版次 NO.	修改内容 DESCRIPTION	日期 DATE
建设单位 CLIENT 广东雅迪机车有限公司		
项目名称 PROJECT 广东雅迪机车有限公司厂区扩建项目 员工宿舍D项目		
子项目名称 SUB-PROJECT 2#设备用房及垃圾房		
图纸名称 TITLE 规划总平面图		
制图 DRAWING BY	朱振毅	朱振毅
设计 DESIGNED BY	朱振毅	朱振毅
校对 CHECKED BY	蔡亚雄	蔡亚雄
专业负责 SPECIALTY CHIEF	成光辉	成光辉
项目负责 PROJECT CHIEF	成光辉	成光辉
审核 EXAMINED BY	曹清林	曹清林
审定 APPROVED BY	李坚	李坚
图号 DRAWING NO. ZT-01		
业务号 JOB NO. 2025-JZYS-A02		
出图日期 DATE 2025.12		
专业 DISCIPLINE	建筑	设计阶段 STAGE
比例 SCALE	1:500	规格 SIZE
条形码, 二维码 BARCODE, QR CODE		

建筑编号	2#	建筑物性质	公共建筑	层数	1F	消防高度	5.15
建筑经济技术指标明细表							
建筑基底					80.40M ²		
总建筑面积					80.40M ²		
计容总建筑面积					80.40M ²		
其中	建筑面积				80.40M ²		
	其他建筑面积(地下消防水池、设备房)				284.40M ²		

规划总平面图 1:500