


建筑							
结构							
电气							
暖通							

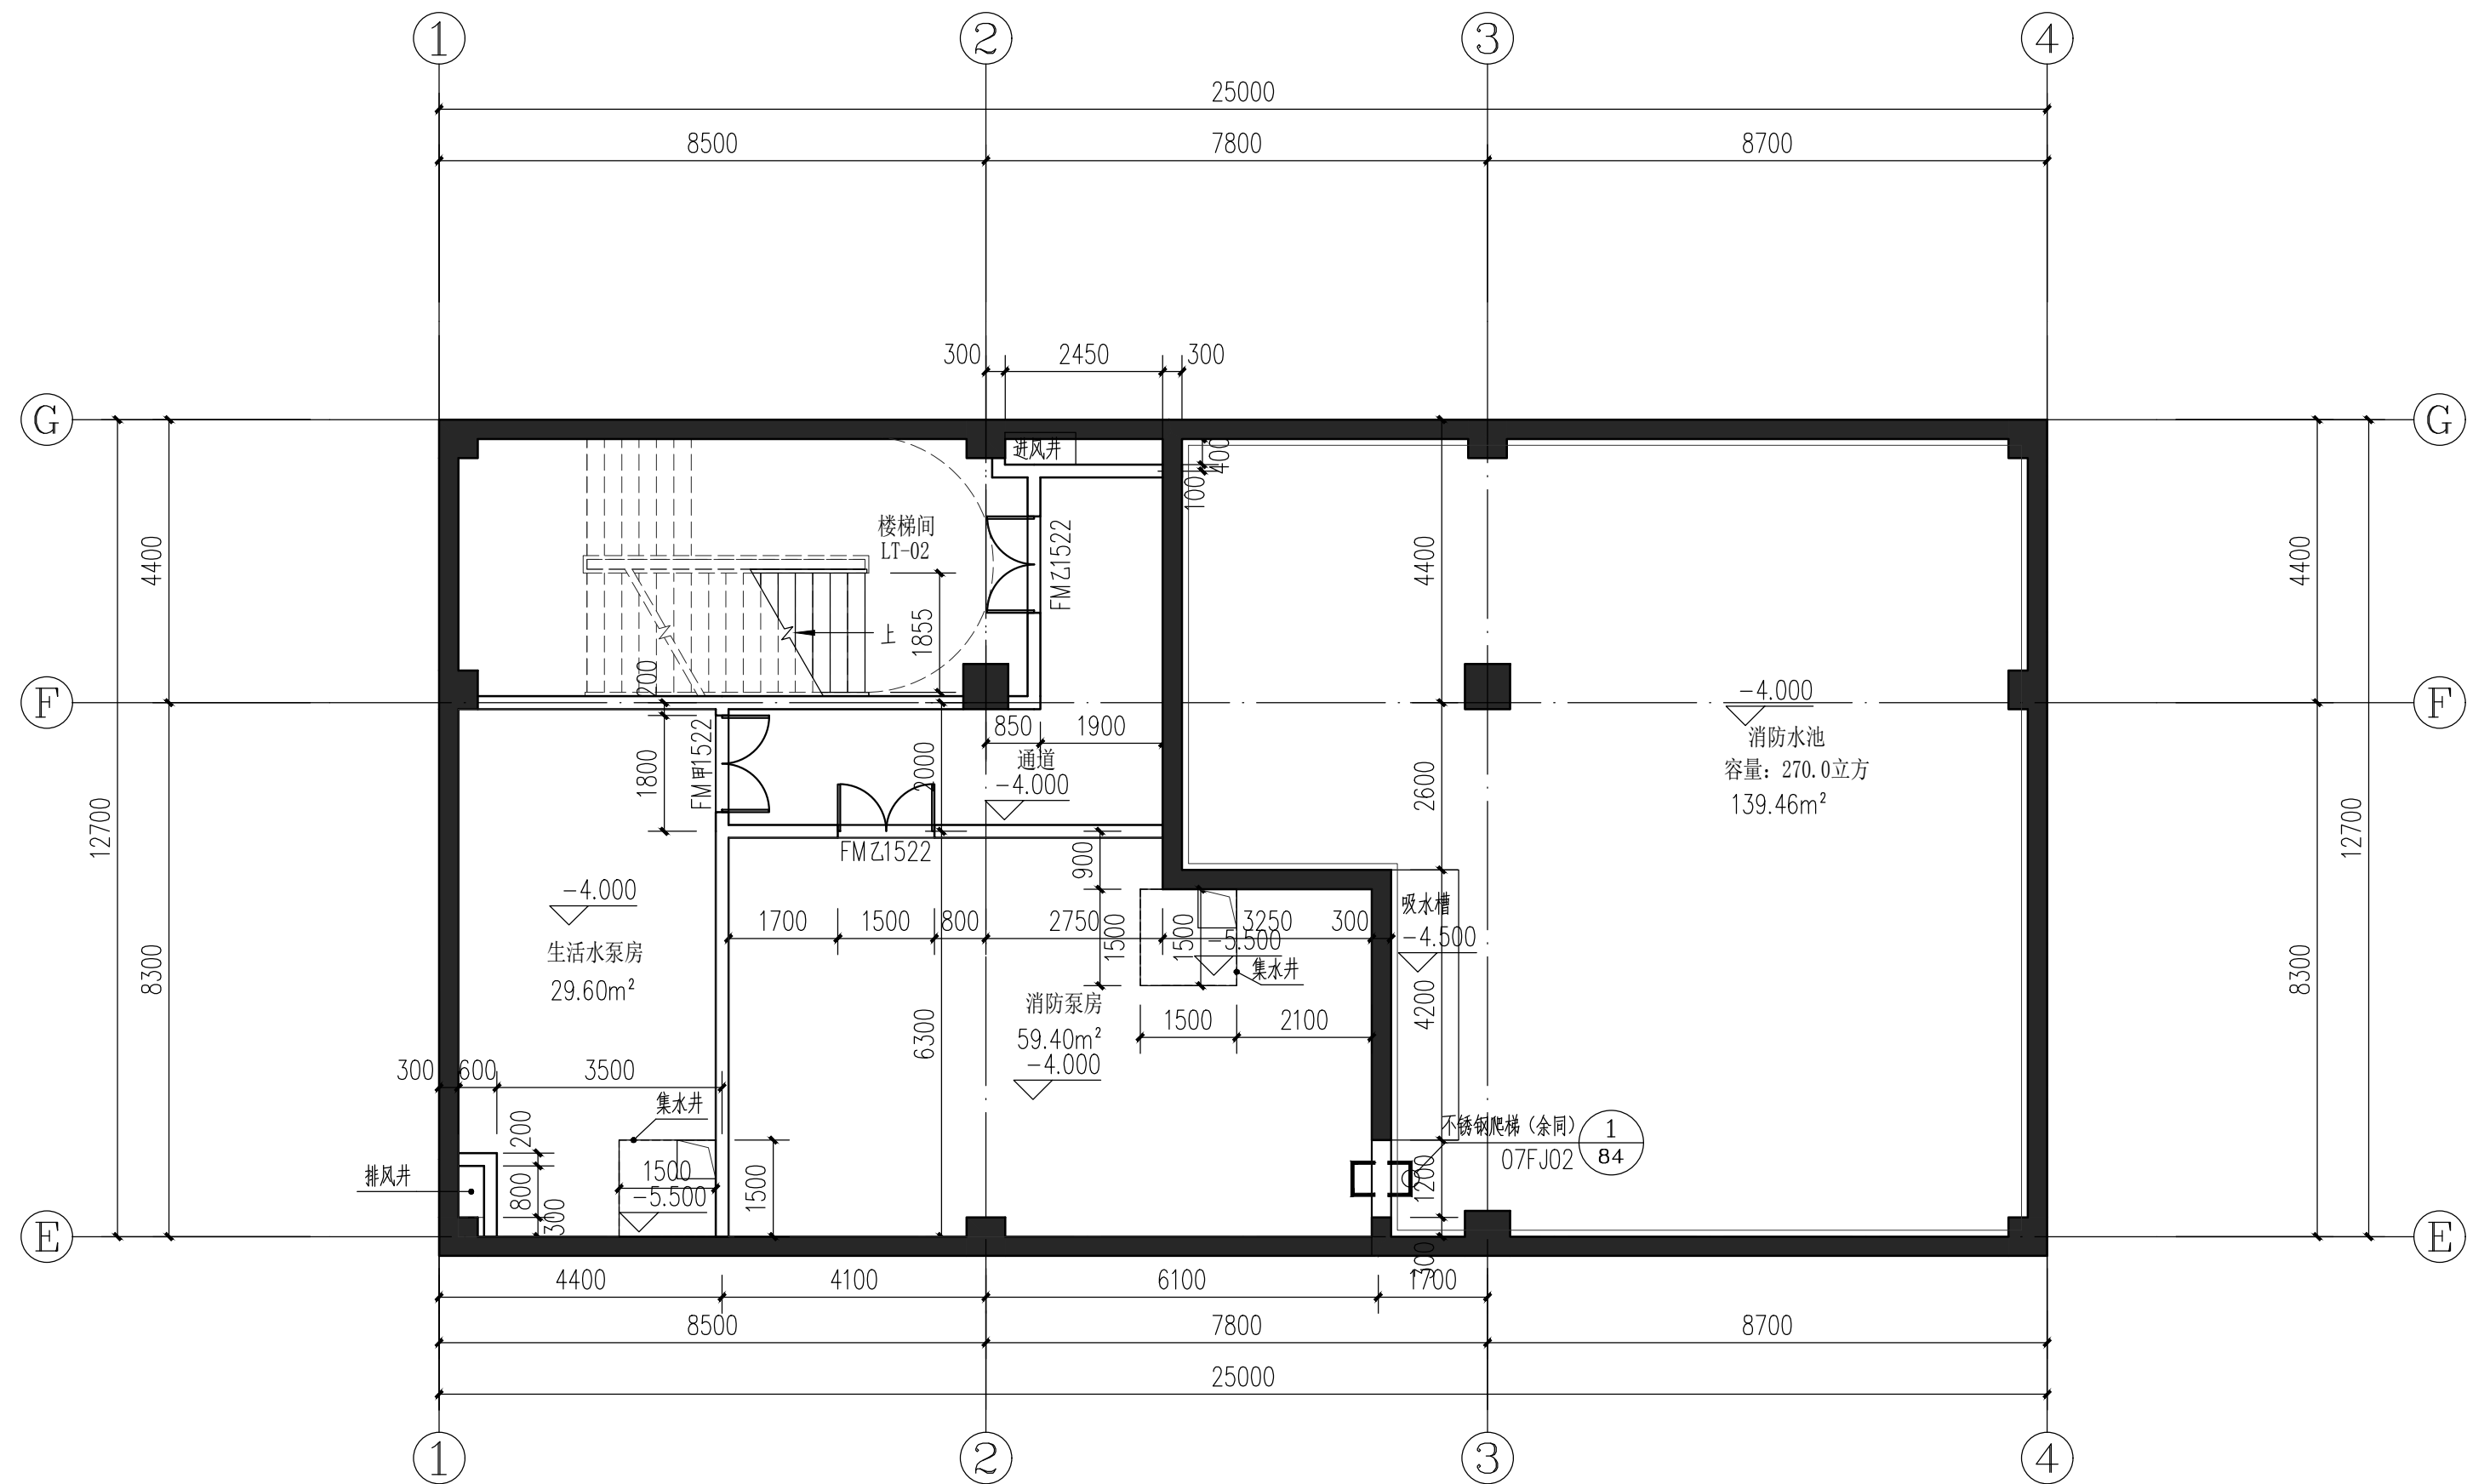

地下一层平面图 1:100

本层建筑面积: 325.00m²

 中誉设计有限公司 ZHONGYU DESIGN CO.,LTD.					版本号	资质证书编号	甲级:A144003251	建设单位	佛冈县市场开发服务中心		
					A版	设计文号	2025S016	工程名称	佛冈县城乡“菜篮子”工程建设项目（全县农贸市场建设、升级改造项目）之迳头镇新集镇农贸市场提质改造项目		
审 定	杨韶馨	杨韶馨	项目负责	杨韶馨	专业负责	盘海贤	盘海贤	图 纸	地下一层平面图	日期	2025.11
审 核	关云飞	关云飞	校 核	刘倩	设 计	钟秋香	钟秋香			图别	方 案
								内 容	图号	AC-01	

图纸版权属设计单位所有, 未经许可, 不得翻印复制