


建筑				暖通
结构				给排水
电气				工艺
暖通				自控

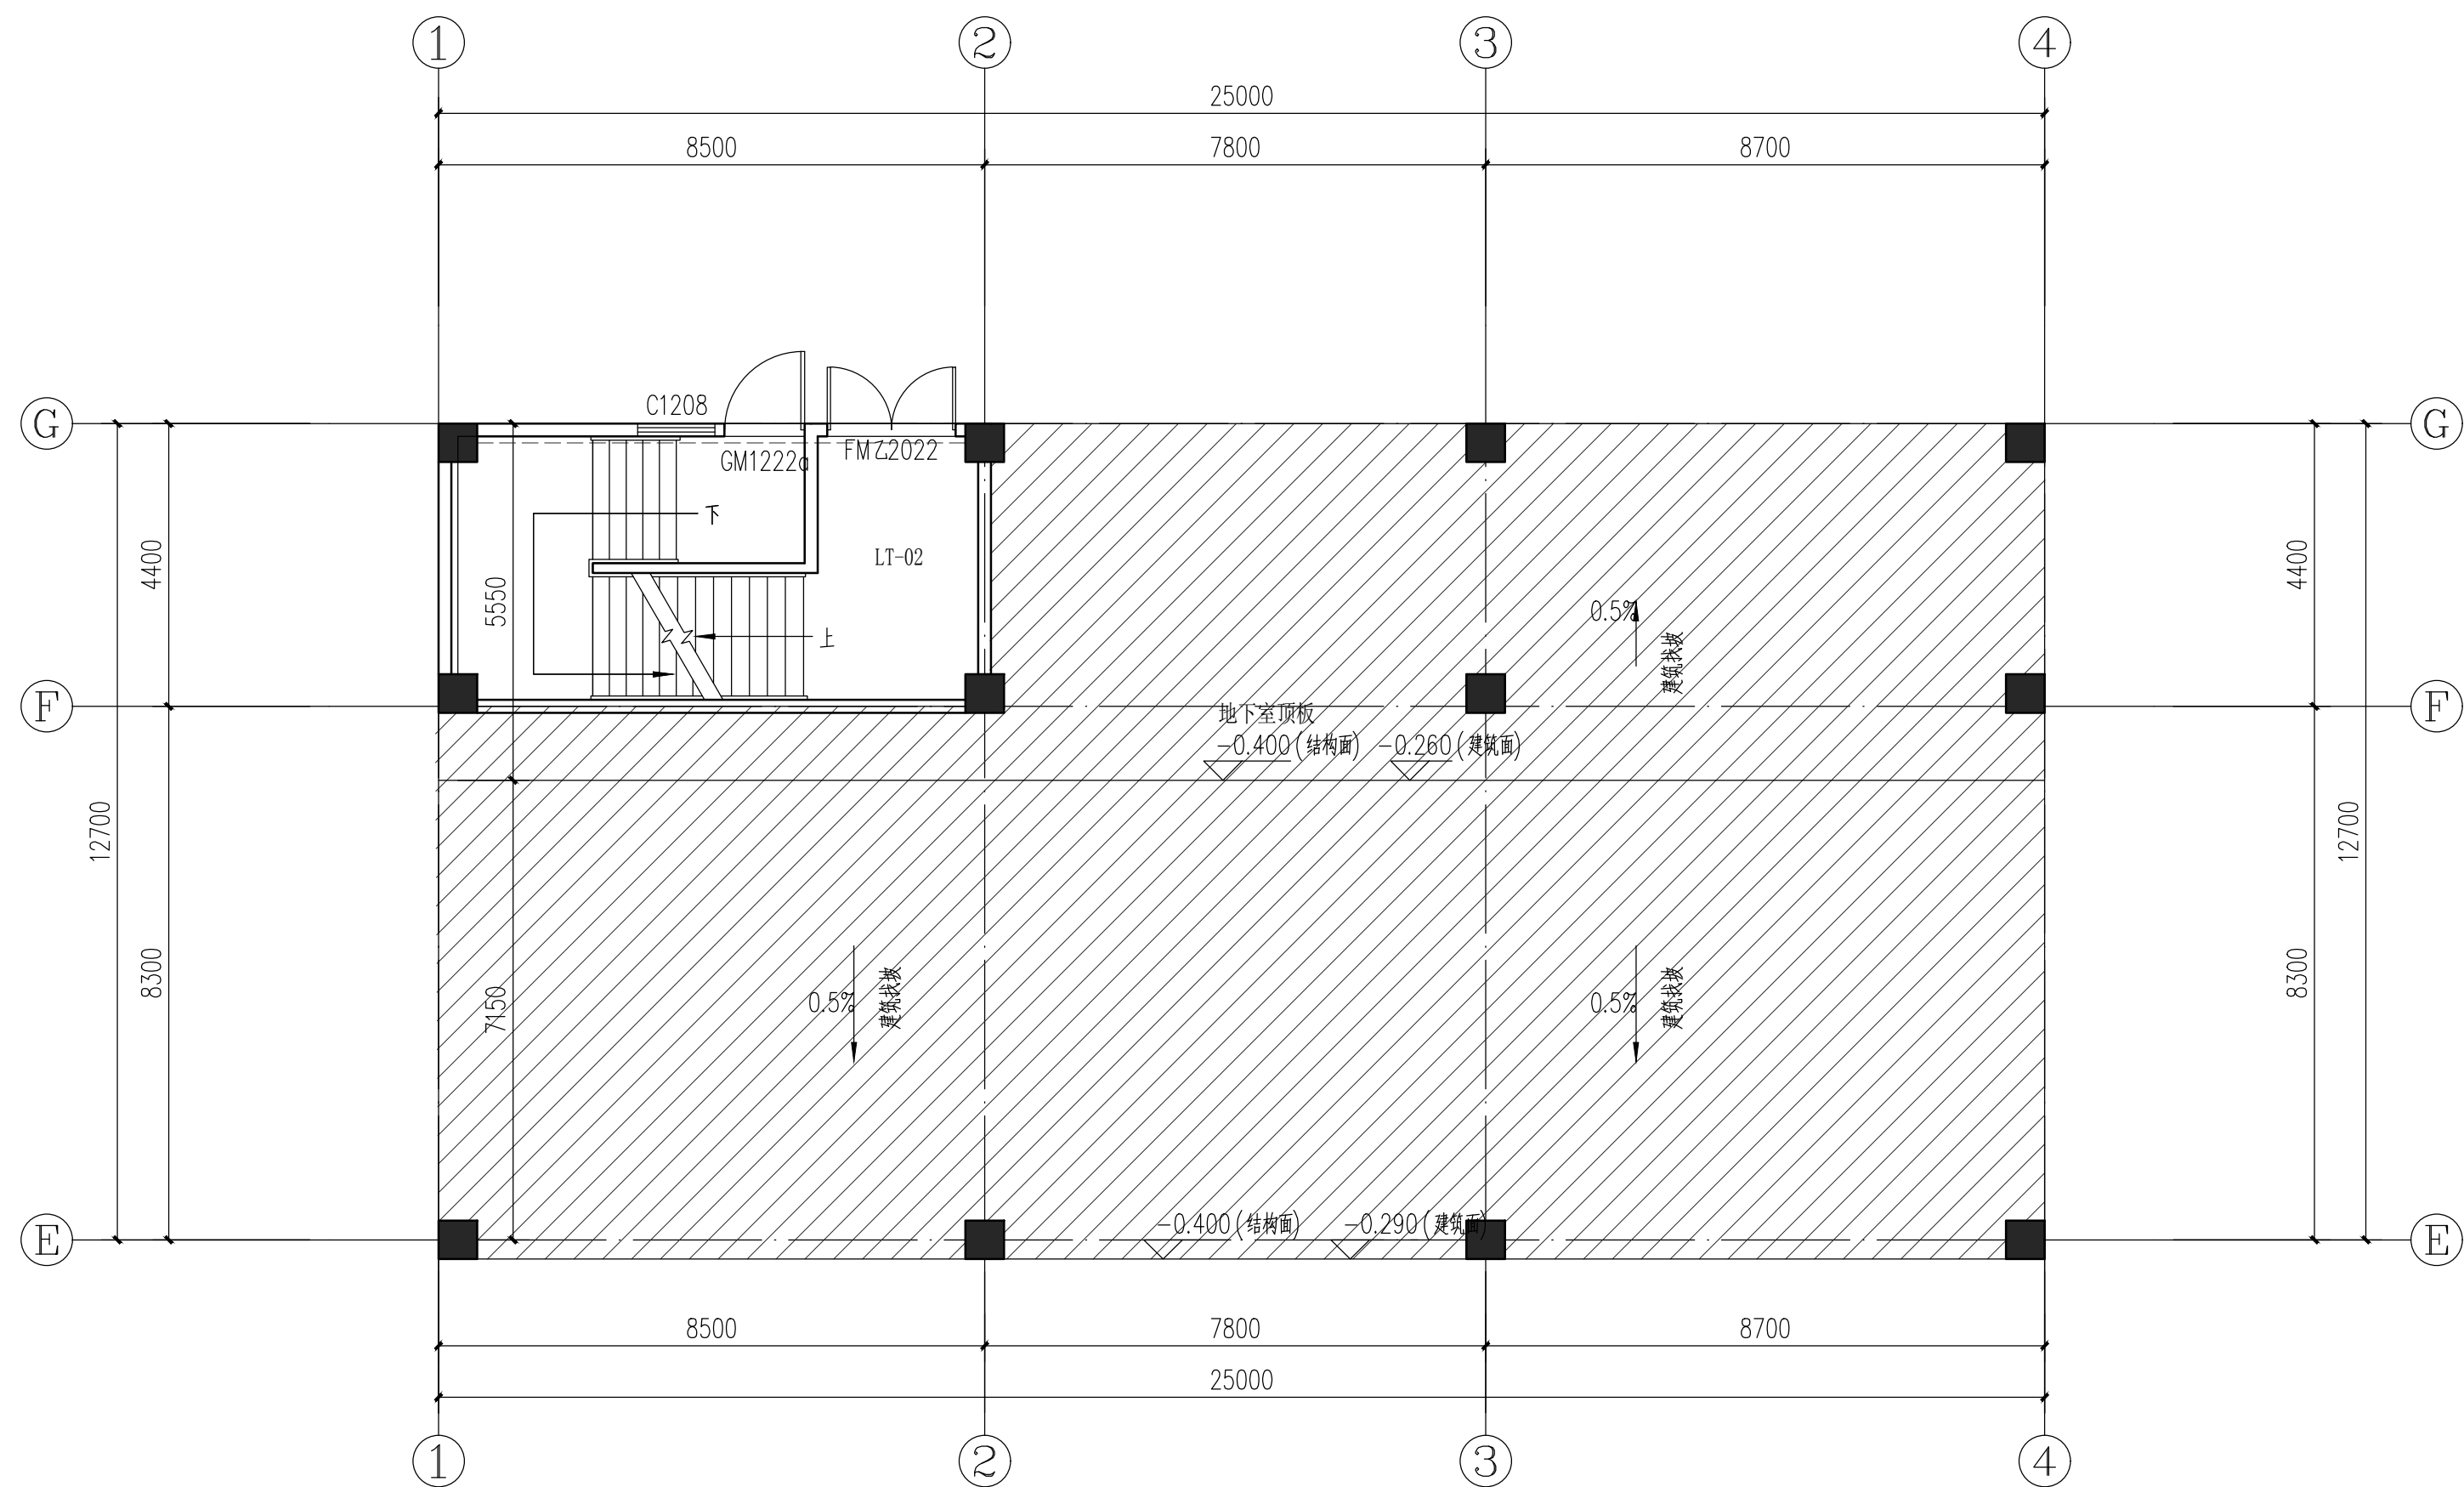

地下顶板平面图 1:100

 <b>中誉设计有限公司</b> ZHONGYU DESIGN CO.,LTD.					版本号	资质证书编号	甲级:A144003251	建设单位	佛冈县市场开发服务中心	
					A版	设计文号	2025S016	工程名称	佛冈县城乡“菜篮子”工程建设项目（全县农贸市场建设、升级改造项目）之迳头镇新集镇农贸市场提质改造项目	
审 定	杨韶馨		项目负责	杨韶馨		专业负责	盘海贤		图 纸	日期 2025. 11
审 核	关云飞		校 核	刘倩		设 计	钟秋香		内 容	图别 方 案
									地下顶板平面图	图号 AC-02

图纸版权属设计单位所有，未经许可，不得翻印复制