


建 筑			暖 通		
结 构			给 排 水		
电 气			工 艺		
通 讯			自 控		

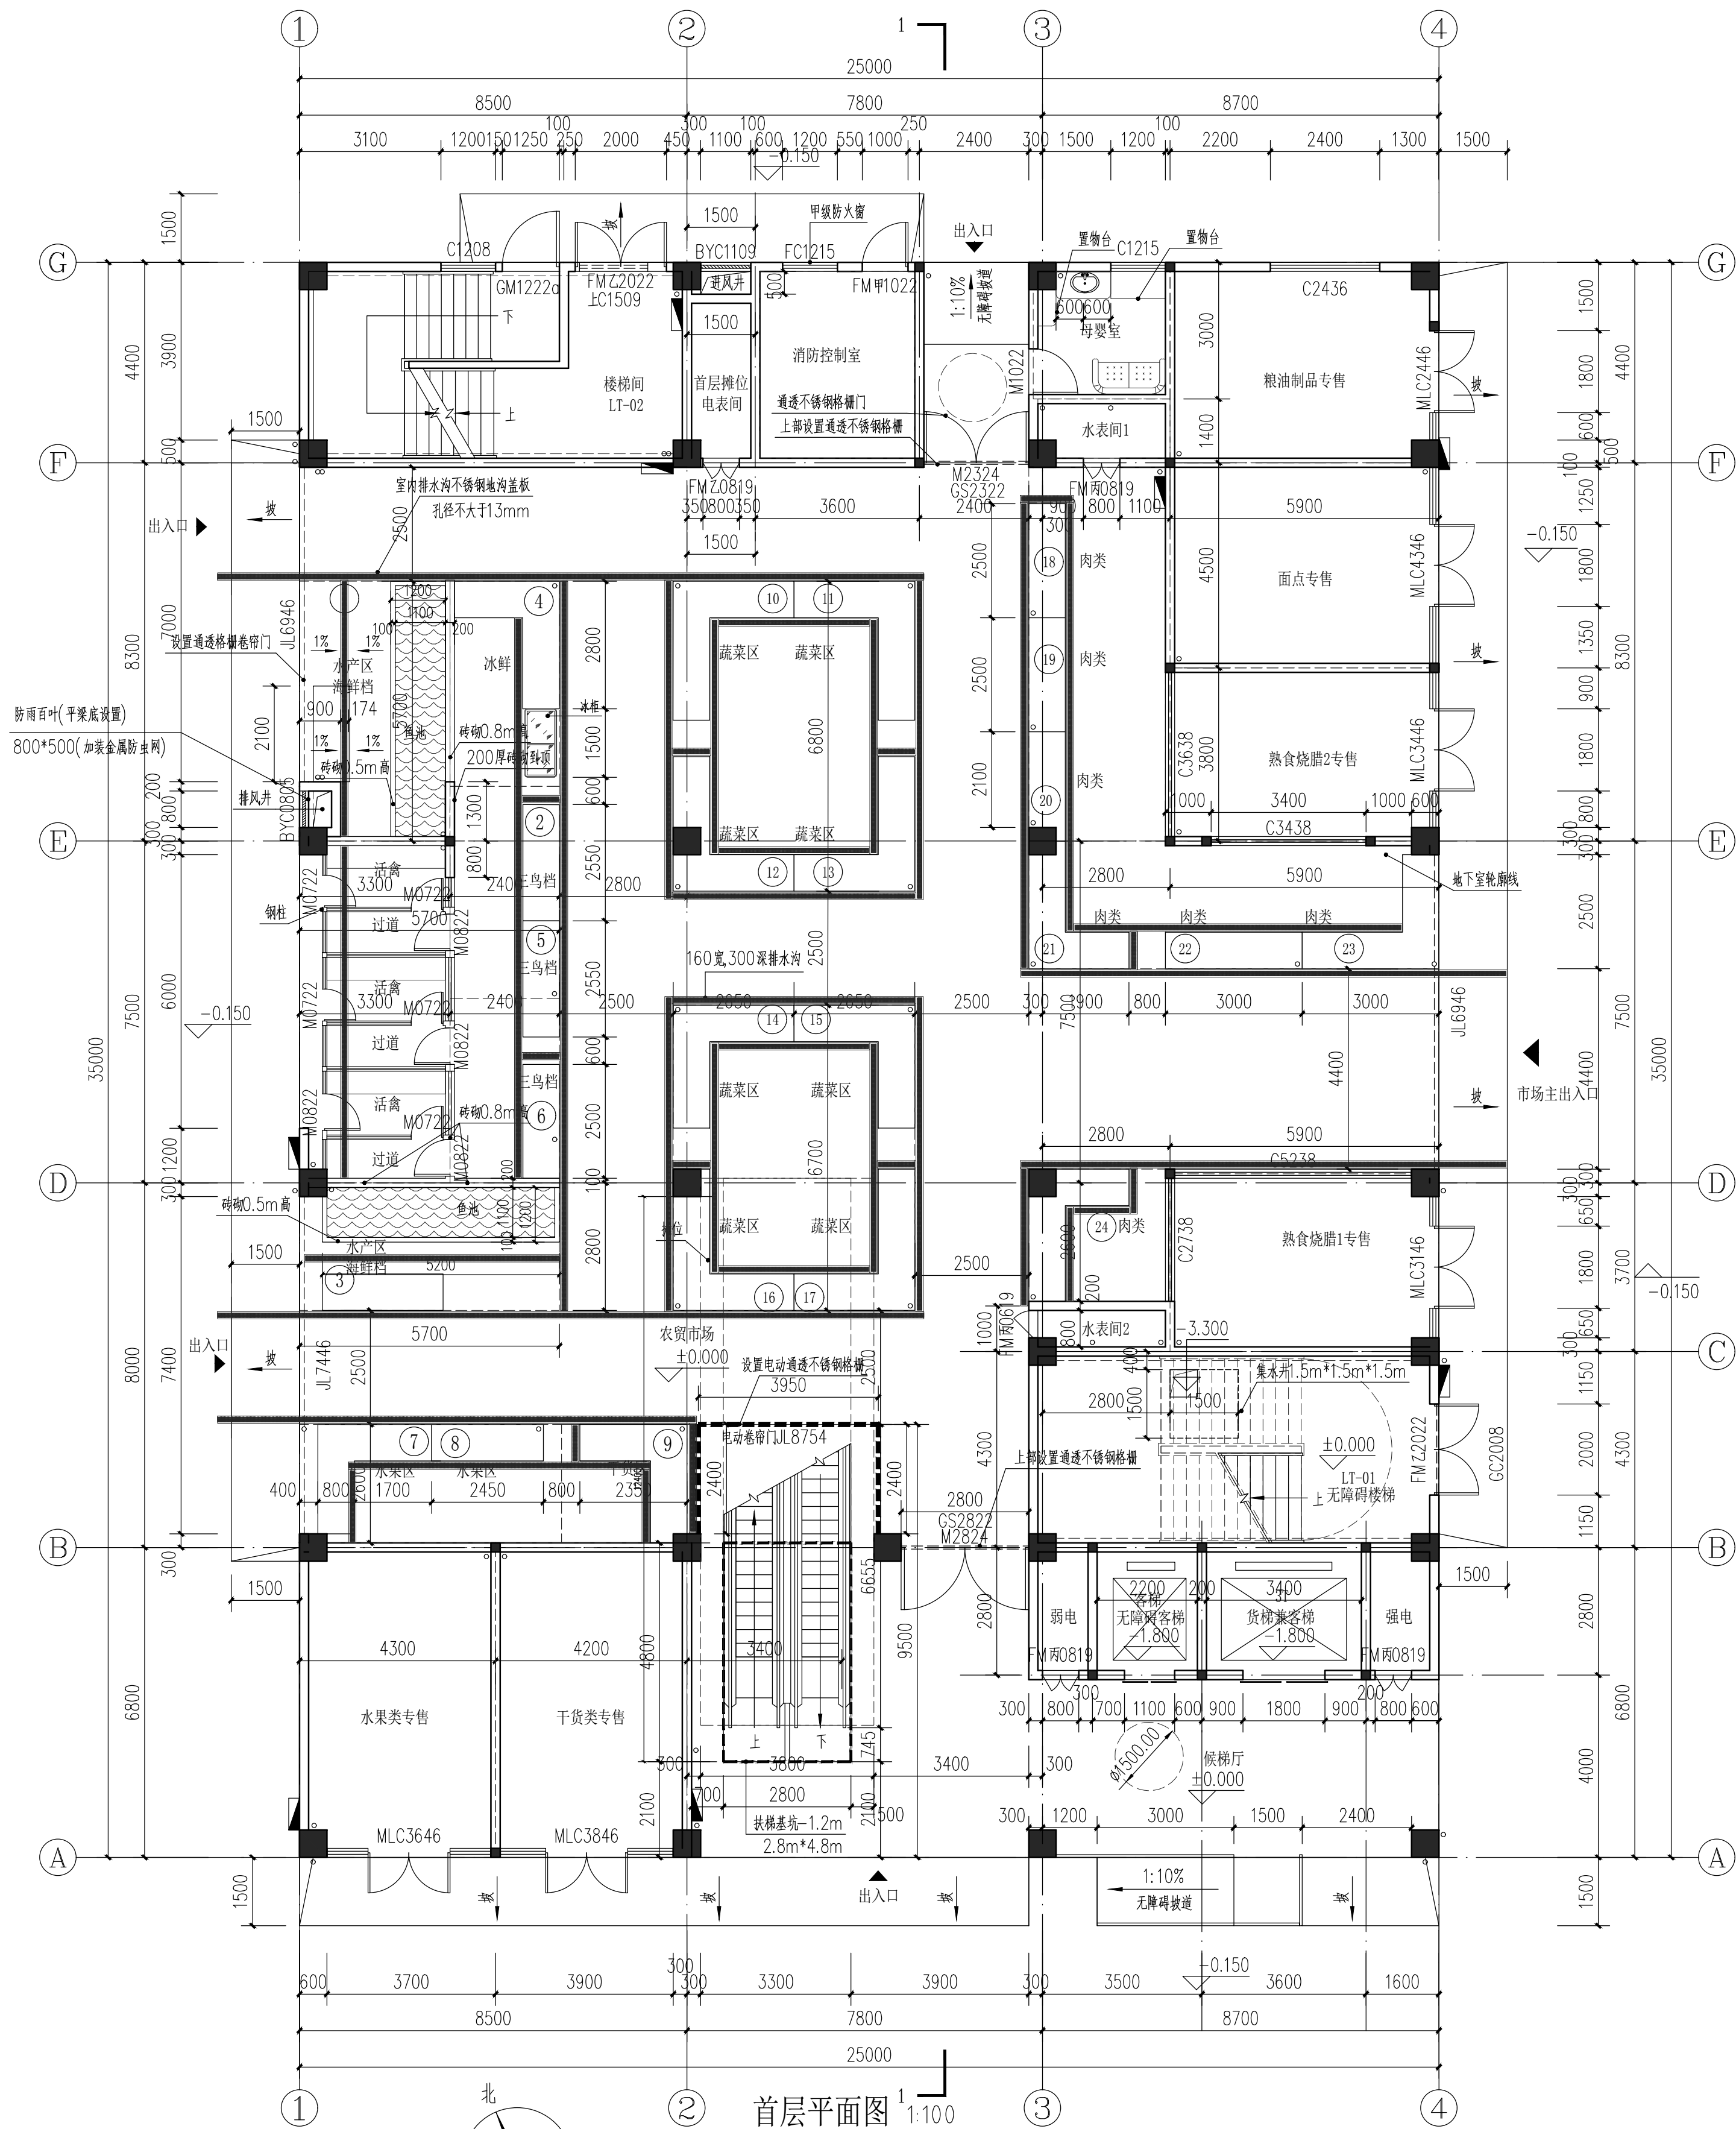

首层平面图 1:100

建筑基底面积: 875.00m²
本层建筑面积: 875.00m²
本层计容面积: 875.00m²
总建筑面积: 3440.01m²
总计容面积: 3115.01m²
不计容面积: 325.00m²

 中誉设计有限公司 ZHONGYU DESIGN CO.,LTD.		版本号	资质证书编号	甲级:A144003251	建设单位	佛冈县市场开发服务中心	
		A版	设计文号	2025S016	工程名称	佛冈县城乡“菜篮子”工程建设项目(全县农贸市场建设、升级改造项目)之迳头镇新集镇农贸市场提质改造项目	
审 定	杨韶馨	项目负责	杨韶馨	专业负责	盘海贤	图 纸 首层平面图	日期 2025. 11
审 核	关云飞	校 核	刘 倩	设 计	钟秋香		图别 方案 图号 AC-03

图纸版权属设计单位所有, 未经许可, 不得翻印复制