


建筑			暖通		
结构			给排水		
电气			工艺		
通信			自控		

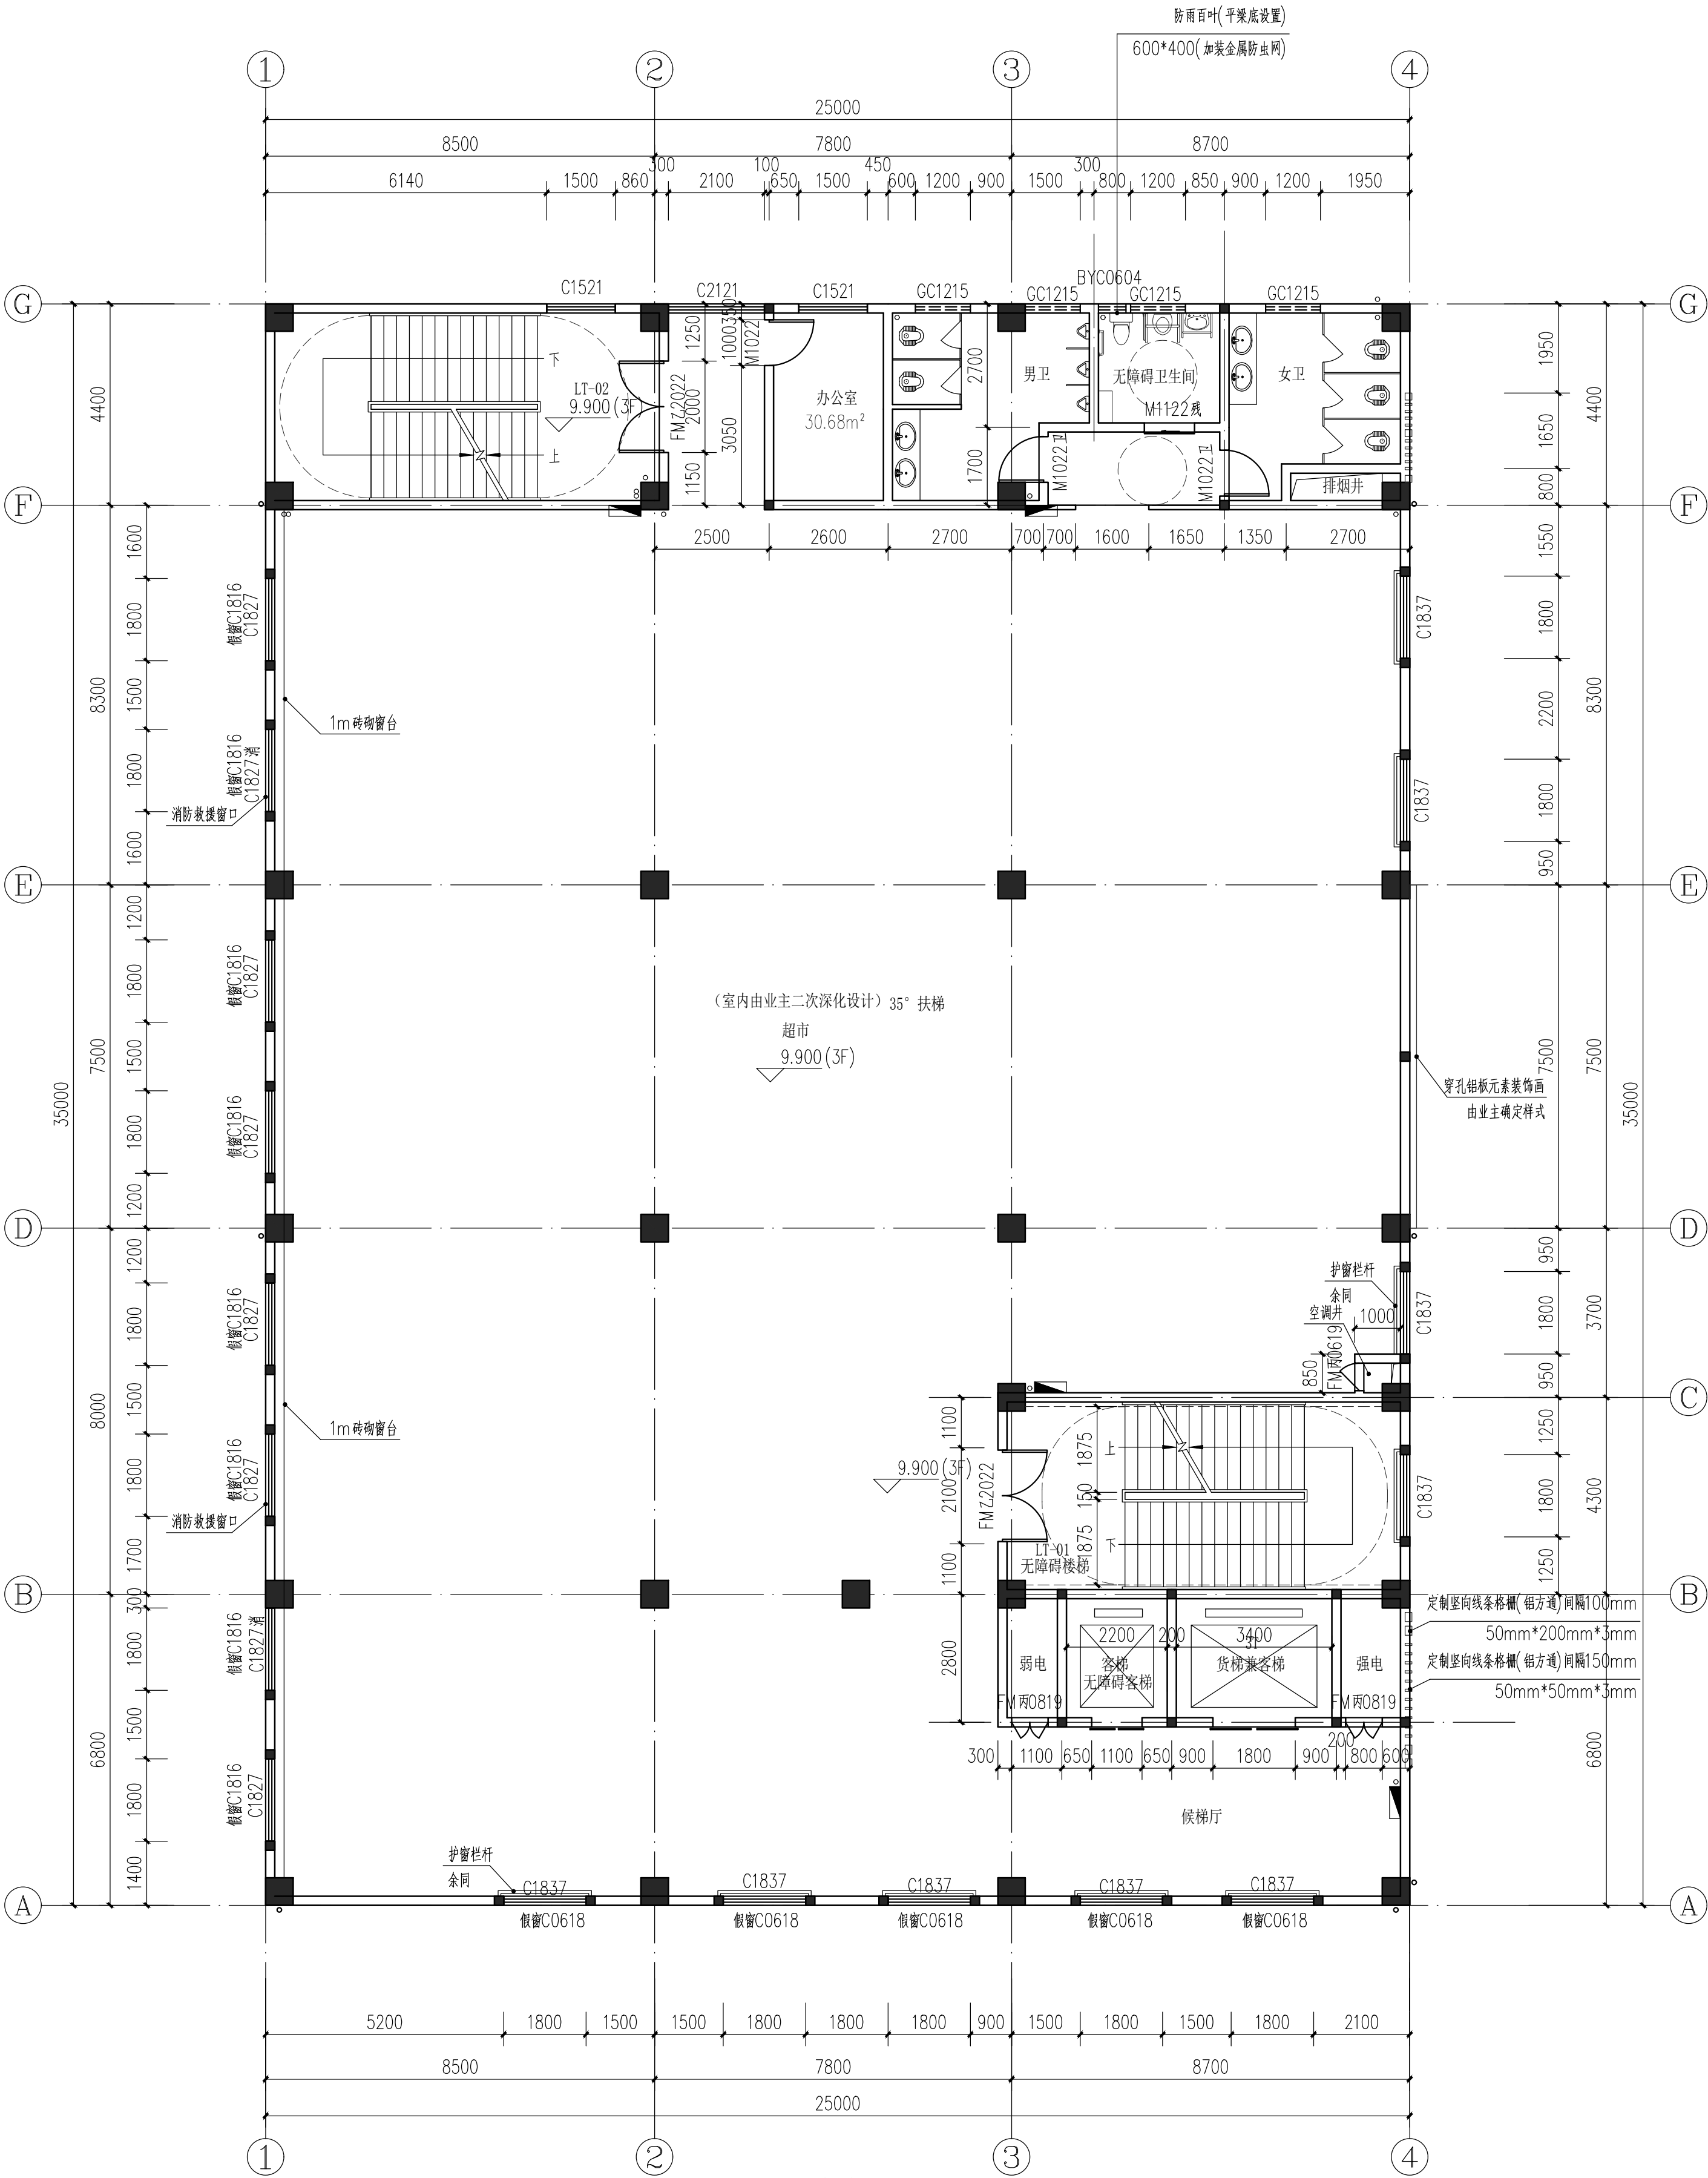

三层平面图 1:100

本层建筑面积: 875.00m²
本层计容面积: 875.00m²

 中誉设计有限公司 ZHONGYU DESIGN CO.,LTD.		版本号	资质证书编号	甲级:A144003251	建设单位	佛冈县市场开发服务中心	
		A版	设计文号	2025S016	工程名称	佛冈县城乡“菜篮子”工程建设项目（全县农贸市场建设、升级改造项目）之迳头镇新集镇农贸市场提质改造项目	
审 定	杨韶馨	项目负责	杨韶馨	专业负责	盘海贤	图 纸 内 容	日期 2025. 11
审 核	关云飞	校 核	刘 倩	设 计	钟秋香		图别 方案 图号 AC-05

图纸版权属设计单位所有，未经许可，不得翻印复制