


|    |  |  |     |  |  |
|----|--|--|-----|--|--|
| 建筑 |  |  | 暖通  |  |  |
| 结构 |  |  | 给排水 |  |  |
| 电气 |  |  | 工艺  |  |  |
| 通信 |  |  | 自控  |  |  |

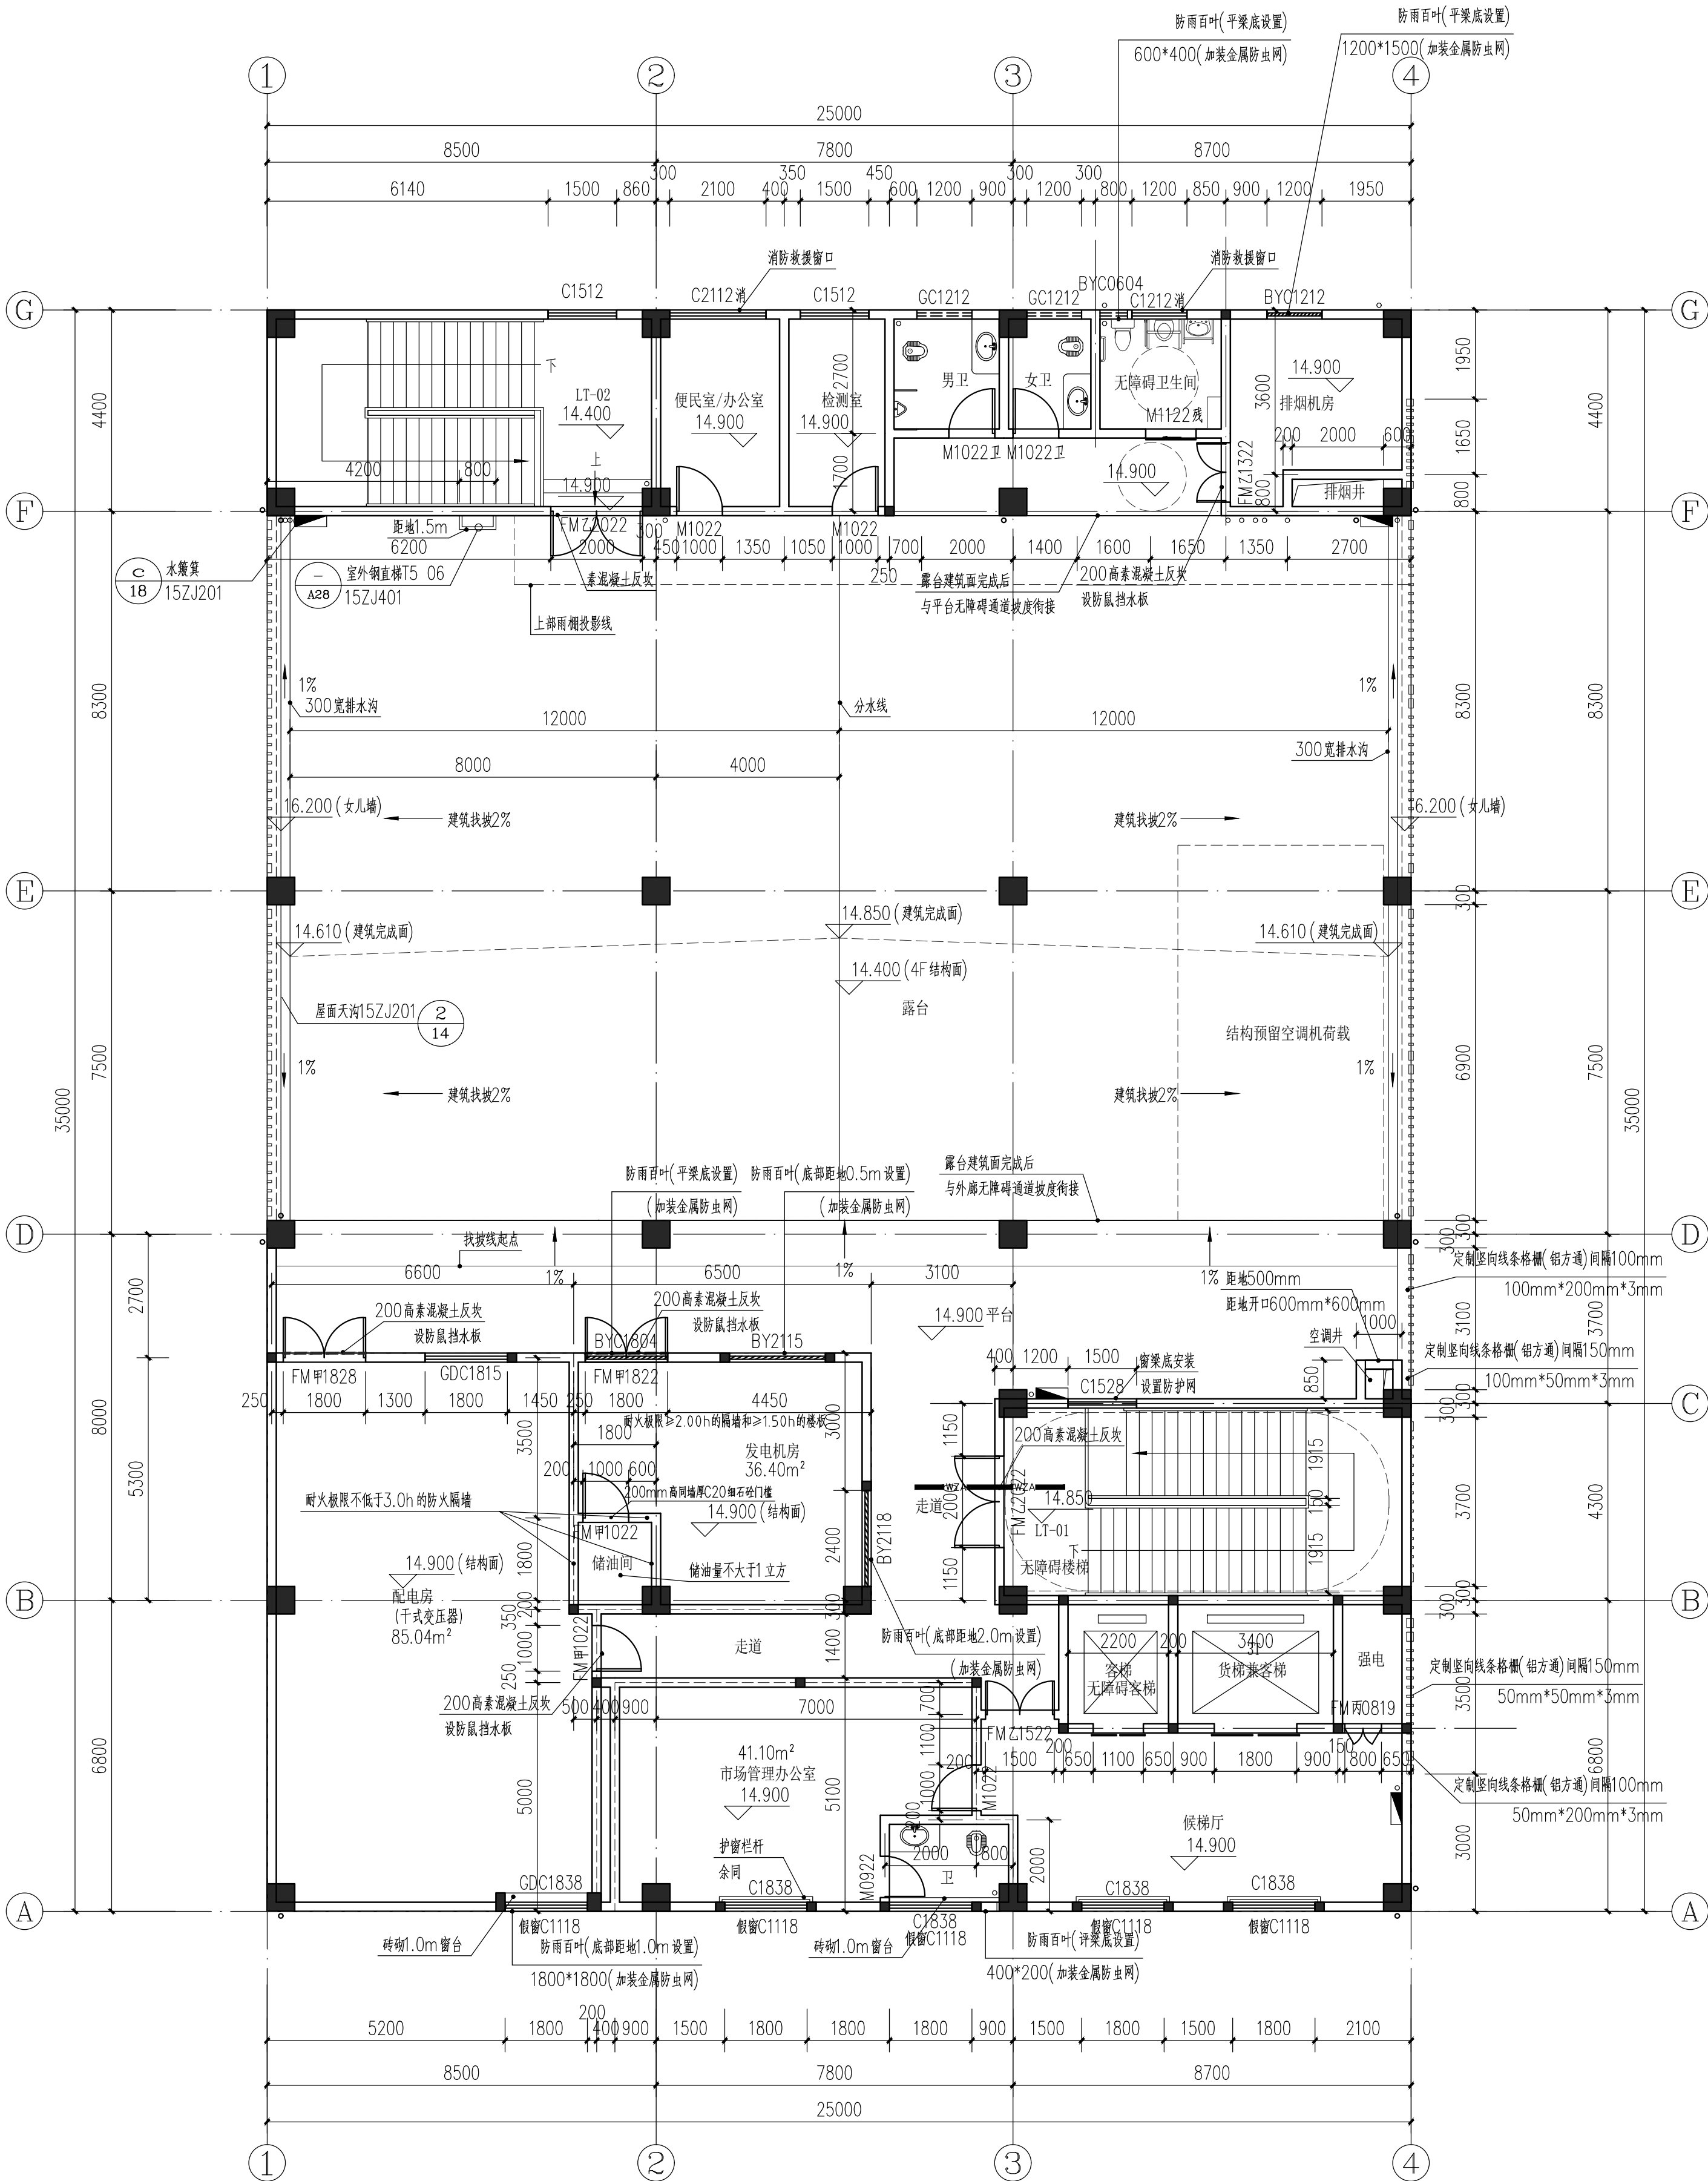

四层平面图 1:100

本层建筑面积: 490.01㎡  
本层计容面积: 490.01㎡

|  |     |      |        |               |      |  |             |
|--|-----|------|--------|---------------|------|--|-------------|
|  <b>中誉设计有限公司</b><br>ZHONGYU DESIGN CO.,LTD. |     | 版本号  | 资质证书编号 | 甲级:A144003251 | 建设单位 | 佛冈县市场开发服务中心  |             |
|  |     | A版   | 设计文号   | 2025S016      | 工程名称 | 佛冈县城乡“菜篮子”工程建设项目（全县农贸市场建设、升级改造项目）之迳头镇新集镇农贸市场提质改造项目 |             |
| 审定   | 杨韶馨 | 项目负责 | 杨韶馨    | 专业负责          | 盘海贤  | 图 纸  | 日期 2025. 11 |
| 审核   | 关云飞 | 校 核  | 刘 倩    | 设 计           | 钟秋香  |  | 图别 方案       |
| 内 容  |     |      |        |               |      | 四 层 平 面 图  | 图号 AC-06    |

图纸版权属设计单位所有，未经许可，不得翻印复制