


建 筑			暖 通		
结 构			给 排 水		
电 气			工 艺		
通 讯			自 控		

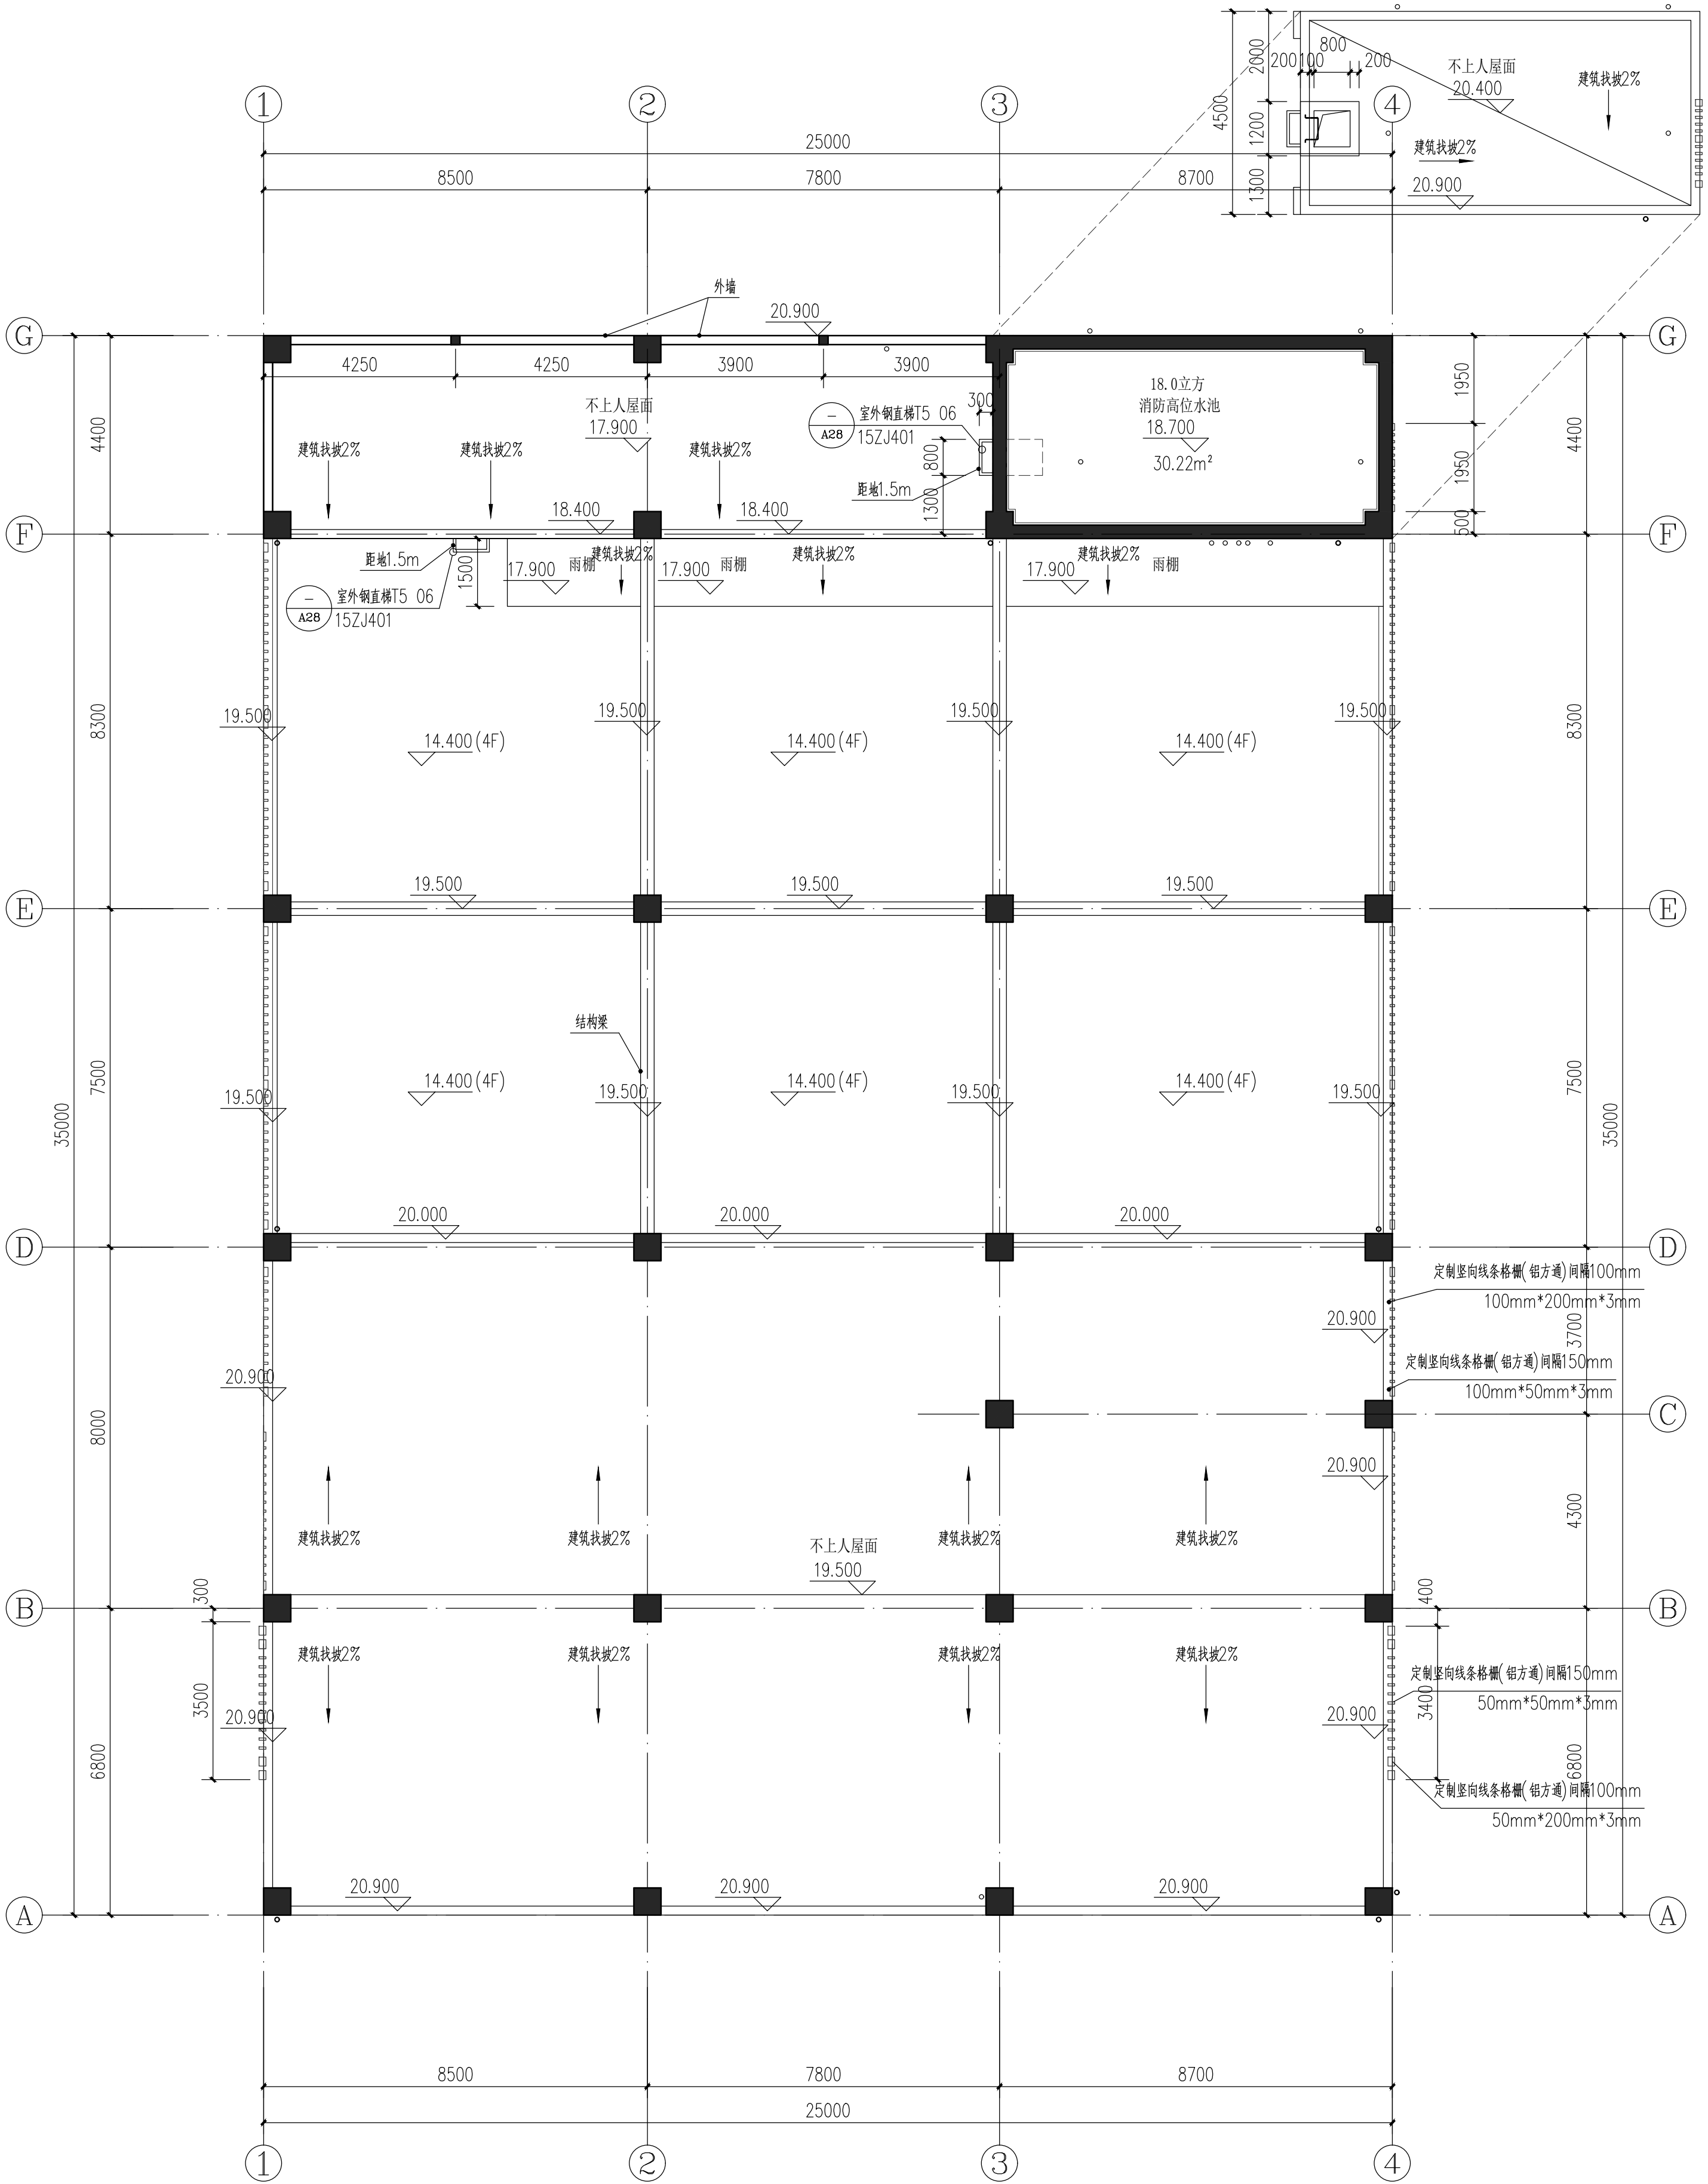

屋顶层平面图 1:100

 中誉设计有限公司 ZHONGYU DESIGN CO.,LTD.					版本号	资质证书编号	甲级:A144003251	建设单位	佛冈县市场开发服务中心		
					A版	设计文号	2025S016	工程名称	佛冈县城乡“菜篮子”工程建设项目（全县农贸市场建设、升级改造项目）之迳头镇新集镇农贸市场提质改造项目		
审 定	杨韶馨	杨韶馨	项目负责	杨韶馨	杨韶馨	专业负责	盘海贤	图 纸	屋顶层平面图	日期	2025. 11
审 核	关云飞	关云飞	校 核	刘 倩	刘 倩	设 计	钟秋香			图别	方 案
内 容								图号		AC-07	

图纸版权属设计单位所有，未经许可，不得翻印复制