

# 僧房+鼓楼建设工程

---

报建图纸

中联合创设计有限公司

*CHINA UNITED CREATIVE DESIGN CO.,LTD*



中联合创  
ZHONGLIANHECHUANG

中联合创设计有限公司  
CHINA UNITED CREATIVE DESIGN CO. LTD

■ 建筑行业（建筑工程）甲级 A122009183

## 图纸目录

| 序号 | 图纸名称           | 图别 | 图号    | 幅号 |
|----|----------------|----|-------|----|
| 00 | 图纸目录           | 建筑 | JZ-00 | A3 |
| 01 | 首层平面图          | 建筑 | JZ-01 | A1 |
| 02 | 二层平面图          | 建筑 | JZ-02 | A1 |
| 03 | 三层平面图          | 建筑 | JZ-03 | A1 |
| 04 | 屋面俯视平面图        | 建筑 | JZ-04 | A1 |
| 05 | 轴16-轴6立面图      | 建筑 | JZ-05 | A1 |
| 06 | 轴6-轴16立面图      | 建筑 | JZ-06 | A1 |
| 07 | 轴A-轴D和轴D-轴A立面图 | 建筑 | JZ-07 | A1 |
| 08 | 1-1和2-2剖面图     | 建筑 | JZ-08 | A1 |
| 09 |                |    |       |    |
| 10 |                |    |       |    |
中联合创设计有限公司  
CHINA UNITED CREATIVE DESIGN CO. LTD

证书编号: A122009183 (建筑工程甲级)

## 建筑专业图纸

### 会签栏 COUNTER SIGNATURE

|                 |             |
|-----------------|-------------|
| 建筑<br>ARCHI.    | 电气<br>ELEC. |
| 结构<br>STRUCT.   | 暖通<br>HVAC. |
| 给排水<br>PLUMBING |             |

### 签章区 STAMP AREA

|           |                     |            |
|-----------|---------------------|------------|
|           |                     |            |
| 版次<br>NO. | 修改内容<br>DESCRIPTION | 日期<br>DATE |

### 建设单位 CLIENT

龙牙古寺

|              |         |
|--------------|---------|
| 项目名称 PROJECT | 佛冈县龙牙古寺 |
|              | 僧房+鼓楼   |

|            |      |
|------------|------|
| 图纸名称 TITLE | 图纸目录 |
|------------|------|

|                         |     |  |
|-------------------------|-----|--|
| 审定<br>APPROVED BY       | 肖雄远 |  |
| 审核<br>EXAMINED BY       | 徐彬  |  |
| 项目负责<br>PROJECT CHIEF   | 林锦帆 |  |
| 专业负责<br>SPECIALTY CHIEF | 林锦帆 |  |
| 校对<br>CHECKED BY        | 曾思进 |  |
| 设计<br>DESIGNED BY       | 吴孙辉 |  |
| 制图<br>DRAWING BY        | 吴孙辉 |  |

图号 DRAWING NO. JZ-00

设计文号 PROJECT NO. ZL-2023-0XXX

出图日期 DATE 2025.10

专业 DISCIPLINE 建筑 STAGE 报建

比例 SCALE 1:100 规格 SIZE A3

条形码, 二维码 BARCODE, QR CODE

联系电话: 0763-3666797


本图纸需手续齐全后方可用于施工, 否则产生一切后果及法律责任与本公司无关。



## 会签栏 COUNTER SIGNATURE

|                 |             |
|-----------------|-------------|
| 建筑<br>ARCH.     | 电<br>ELEC.  |
| 结构<br>STRUCT.   | 暖通<br>HVAC. |
| 给排水<br>PLUMBING |             |

签章区 STAMP AREA

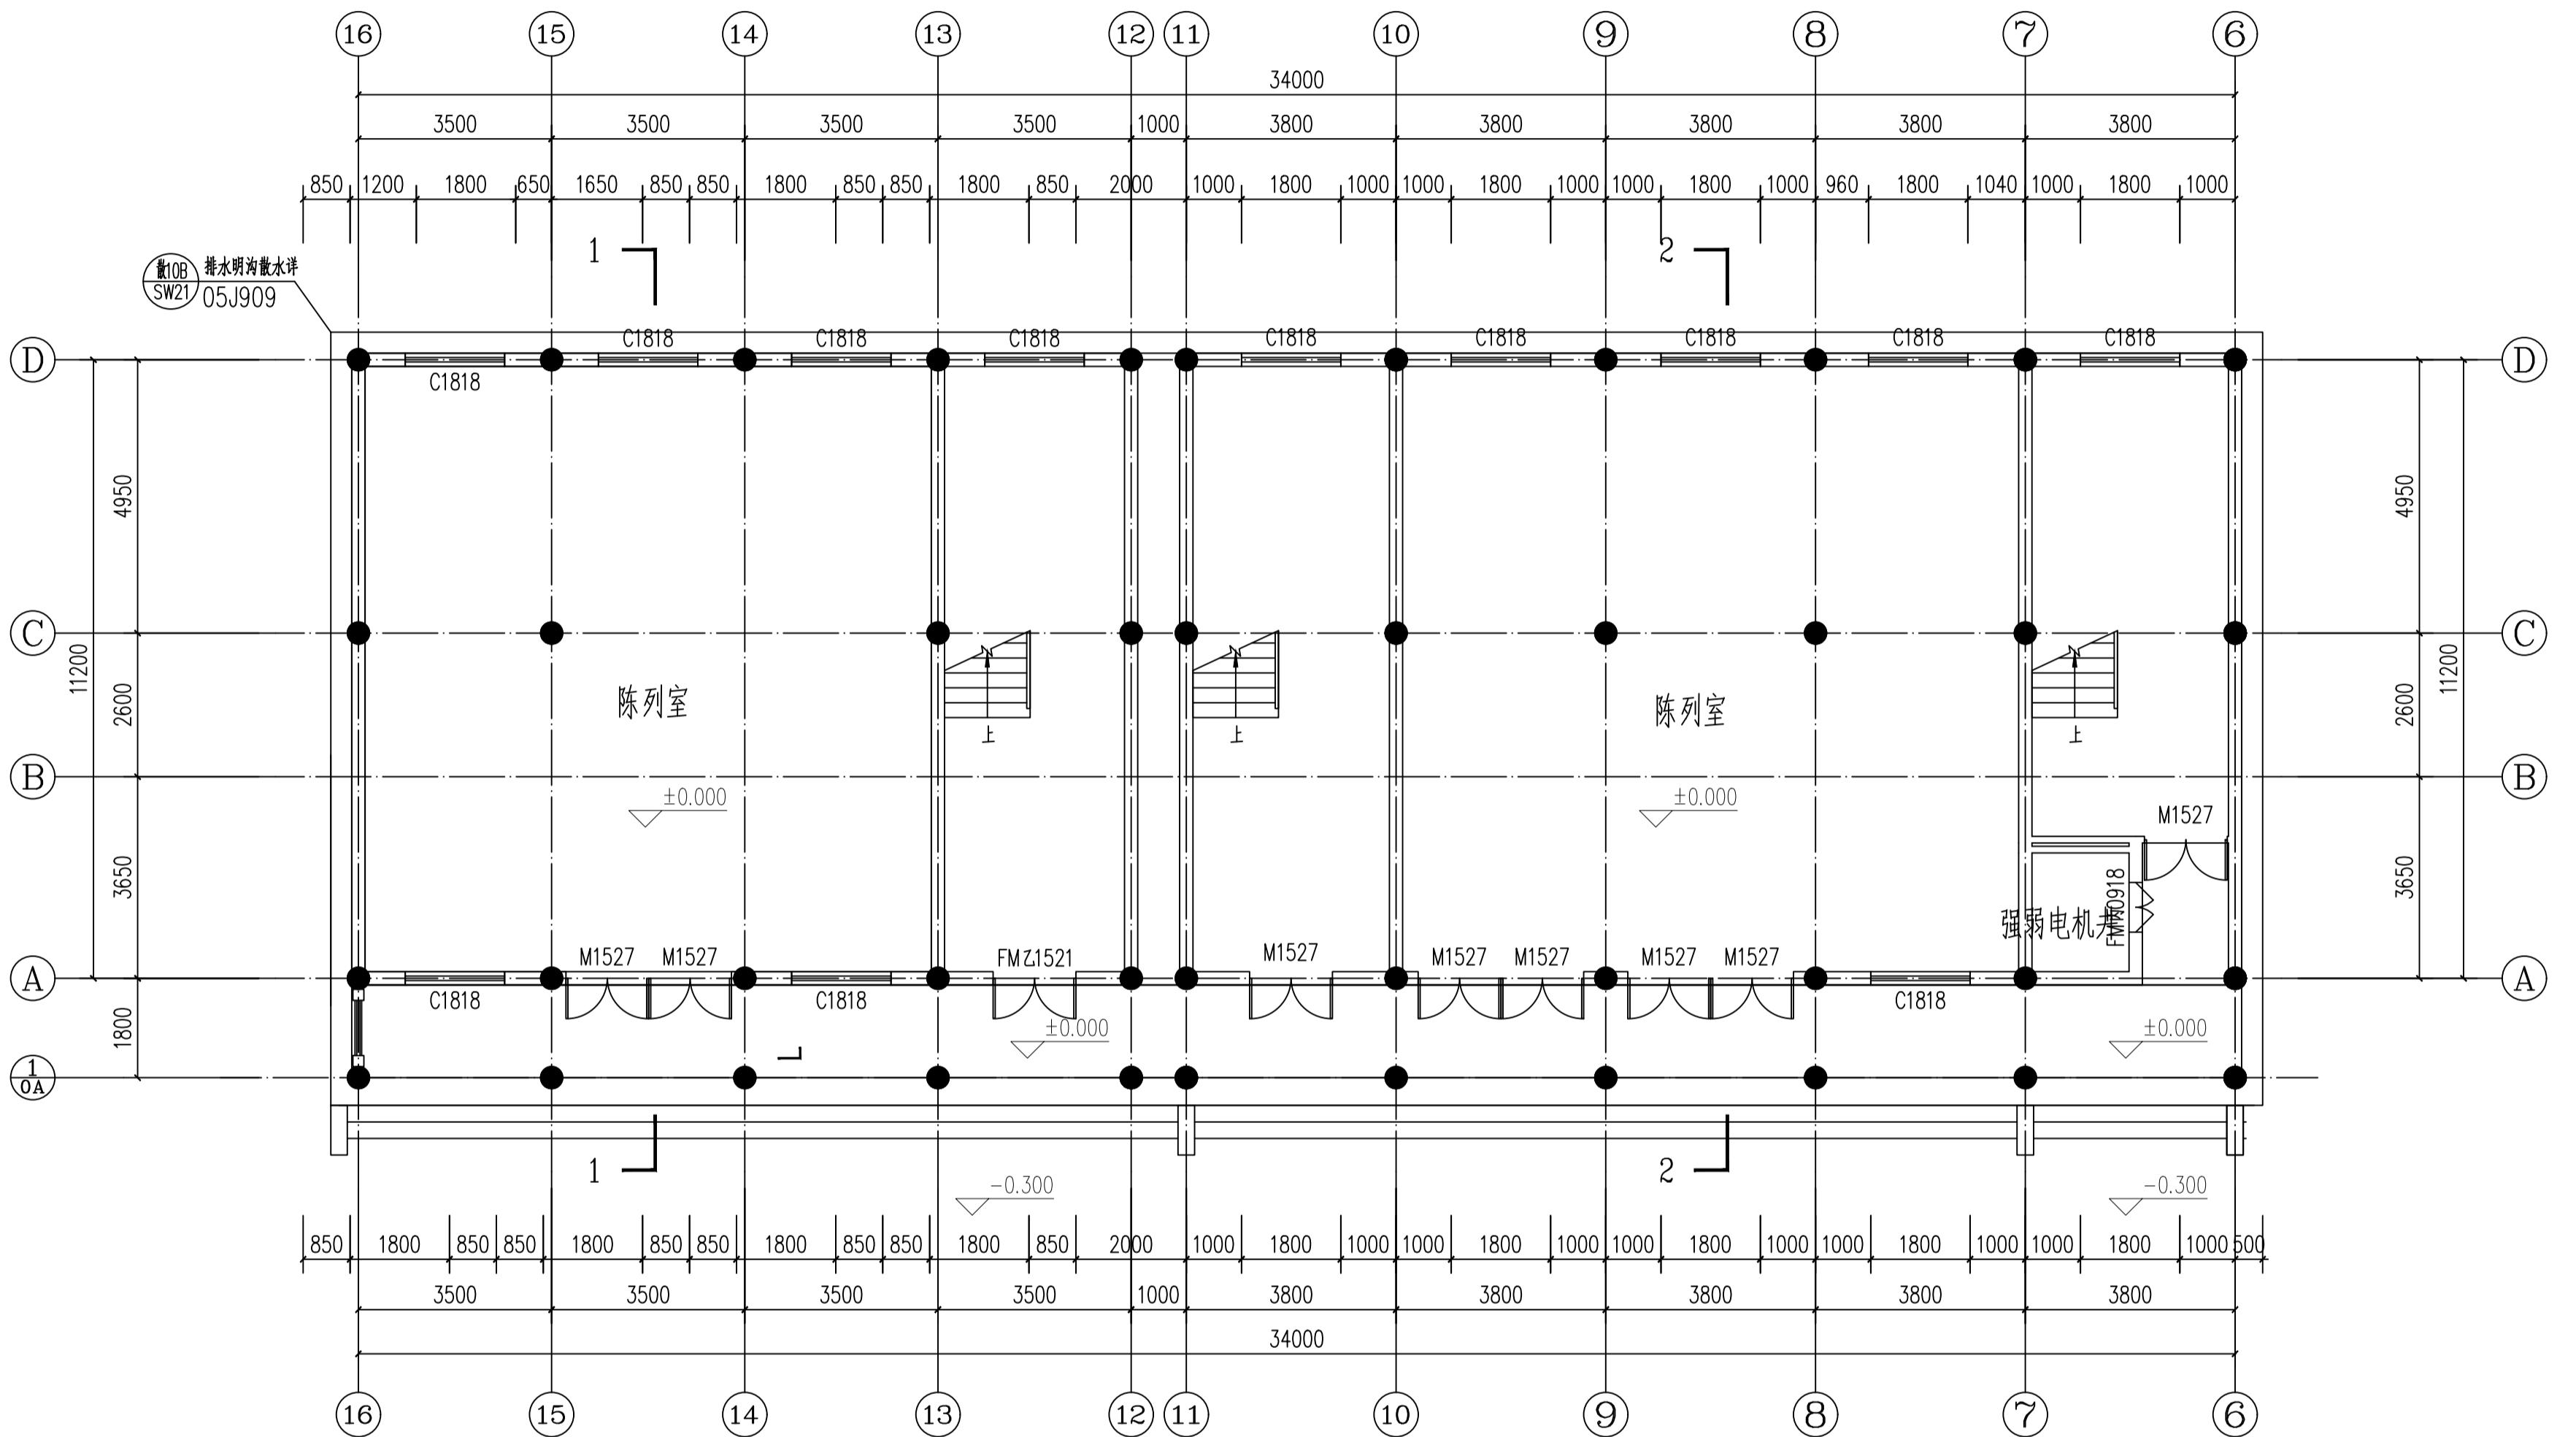

首层平面图 1:100

本层建筑面积: 449.23平方米  
总建筑面积: 1052.73平方米

| 建筑标高表 H |        |      |
|---------|--------|------|
|         | 标高     | 层高   |
| 1F:     | ±0.000 | 5.0m |
| 2F:     | 5.000  | 3.5m |
| 3F:     | 8.500  | 3.5m |
| 女儿墙:    | 16.000 |      |
|         |        |      |

图号 DRAWING NO. JZ-01  
 设计文号 PROJECT NO. ZL-2023-089  
 出图日期 DATE 2023.10  
 专业 DISCIPLINE 建筑 BUILDING  
 比例 SCALE 1:100 样格 SIZE A1  
 条形码,二维码 BARCODE, QR CODE  
 联系电话: 0763-3666197  
 本图纸手绘齐全后方可用于施工,否则产生一切后果及法律责任与本公司无关。

中联合创设计有限公司  
CHINA UNITED CREATIVE DESIGN CO., LTD.

■ 建筑行业（建筑工程）甲级 A122009183

| 会签栏 COUNTER SIGNATURE |          |          |              |
|-----------------------|----------|----------|--------------|
| 建筑 ARCH.              | 电气 ELEC. | 暖通 HVAC. | 给排水 PLUMBING |
|                       |          |          |              |
|                       |          |          |              |

签章区 STAMP AREA

版次 NO. 修改内容 DESCRIPTION 日期 DATE

建设单位 CLIENT  
龙牙古寺项目名称 PROJECT  
佛冈县龙牙古寺  
僧房+鼓楼

子项目名称 SUB-PROJECT

图纸名称 TITLE

二层平面图

|                      |     |  |
|----------------------|-----|--|
| 审定 APPROVED BY       | 肖雄远 |  |
| 审核 EXAMINED BY       | 徐彬  |  |
| 项目负责 PROJECT CHIEF   | 林锦帆 |  |
| 专业负责 SPECIALTY CHIEF | 林锦帆 |  |
| 校对 CHECKED BY        | 曾思进 |  |
| 设计 DESIGNED BY       | 吴孙辉 |  |
| 制图 DRAWING BY        | 吴孙辉 |  |

图号 DRAWING NO. JZ-02

设计文号 PROJECT NO. ZL-2023-089

出图日期 DATE 2023.10


专业 DISCIPLINE 建筑 BUILDING 楼层 SIZE A1

比例 SCALE 1: 100 规格 SIZE A1

条形码、二维码 BARCODE, QR CODE

联系电话: 0763-3666197

本图纸手绘齐全后方可用于施工, 否则产生一切后果及法律责任与本公司无关。

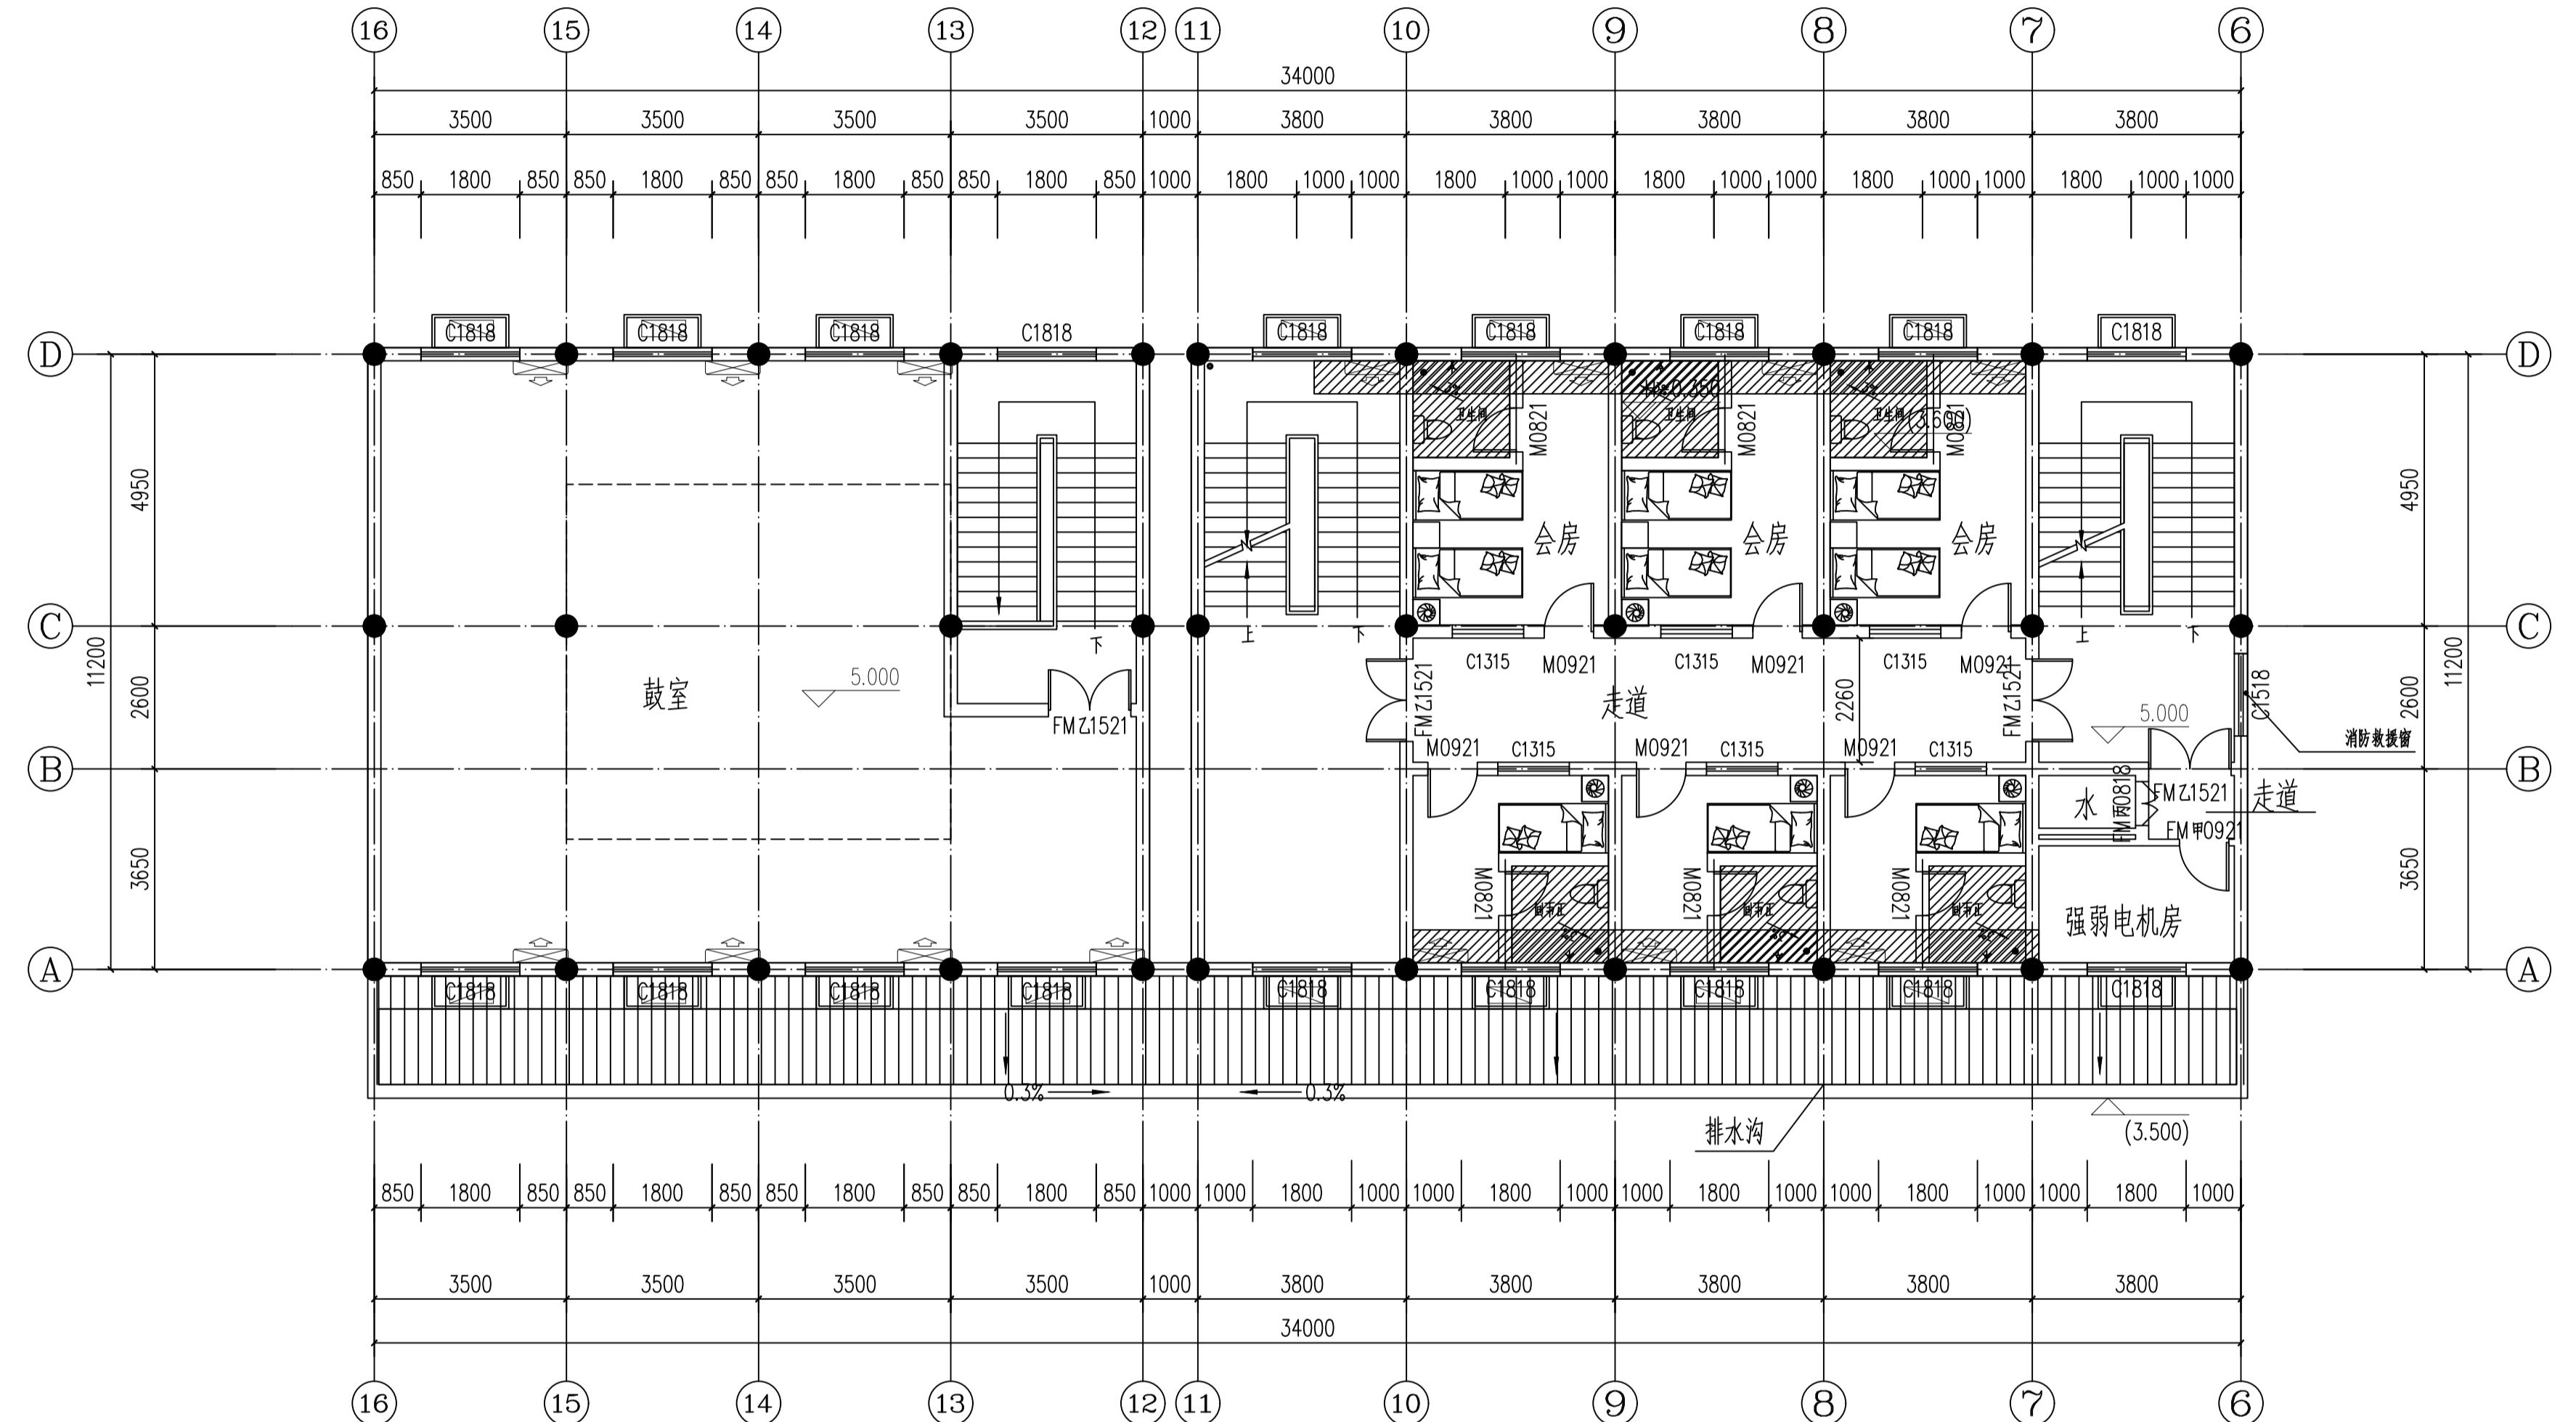

二层平面图 1:100

本层建筑面积: 383.4平方米

| 建筑标高表 H |        |      |
|---------|--------|------|
|         | 标高     | 层高   |
| 1F:     | ±0.000 | 5.0m |
| 2F:     | 5.000  | 3.5m |
| 3F:     | 8.500  | 3.5m |
| 女儿墙:    | 16.000 |      |
|         |        |      |

中联合创设计有限公司  
CHINA UNITED CREATIVE DESIGN CO., LTD.

■ 建筑行业（建筑工程）甲级 A122009183

| 会签栏 COUNTER SIGNATURE |          |          |              |
|-----------------------|----------|----------|--------------|
| 建筑 ARCH.              | 电气 ELEC. | 暖通 HVAC. | 给排水 PLUMBING |
|                       |          |          |              |
|                       |          |          |              |

签章区 STAMP AREA

版次 NO. 修改内容 DESCRIPTION 日期 DATE

建设单位 CLIENT  
龙牙古寺项目名称 PROJECT  
佛冈县龙牙古寺  
僧房+鼓楼

子项目名称 SUB-PROJECT

图纸名称 TITLE

三层平面图

|                      |     |  |
|----------------------|-----|--|
| 审定 APPROVED BY       | 肖雄远 |  |
| 审核 EXAMINED BY       | 徐彬  |  |
| 项目负责 PROJECT CHIEF   | 林锦帆 |  |
| 专业负责 SPECIALTY CHIEF | 林锦帆 |  |
| 校对 CHECKED BY        | 曾思进 |  |
| 设计 DESIGNED BY       | 吴孙辉 |  |
| 制图 DRAWING BY        | 吴孙辉 |  |

图号 DRAWING NO. JZ-03

设计文号 PROJECT NO. ZL-2023-089


出图日期 DATE 2023.10

专业 DISCIPLINE 建筑 BUILDING 比例 SCALE 1: 100 样格 SIZE A1

条形码, 二维码 BARCODE, QR CODE

联系电话: 0763-3666197

本图纸需手绘齐全后方可用于施工, 否则产生一切后果及法律责任与本公司无关。

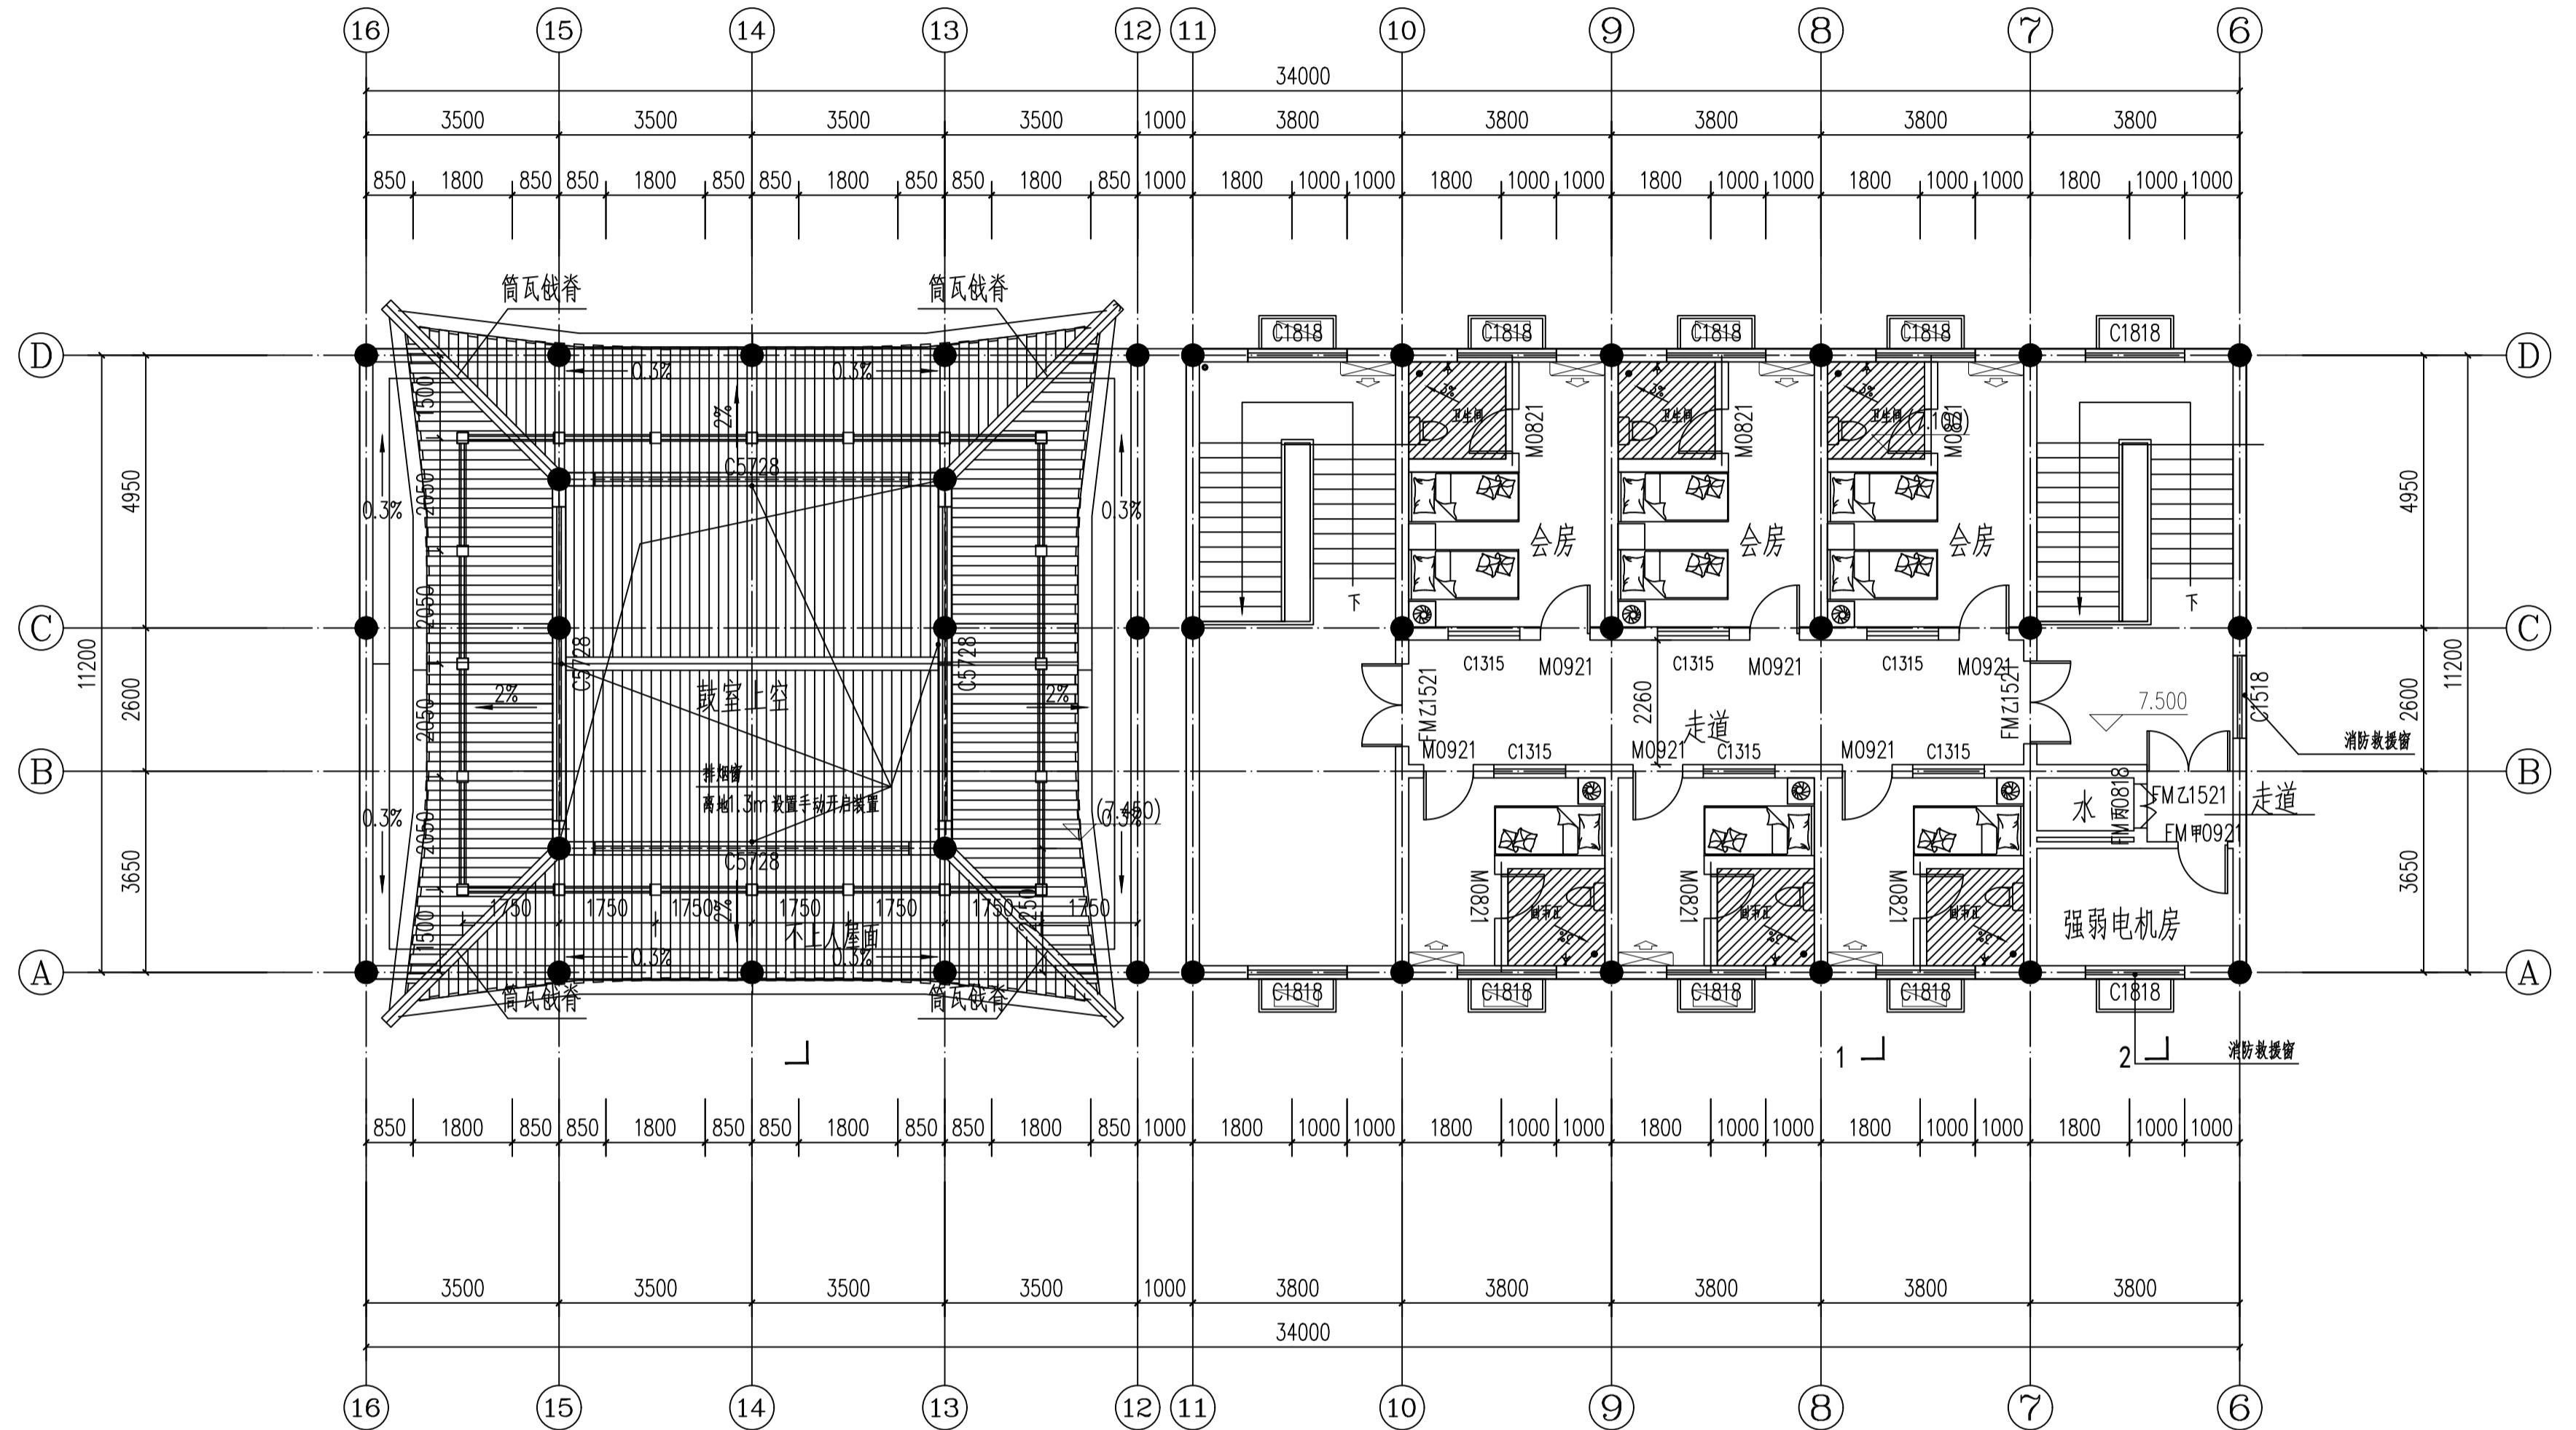

三层平面图 1:100

本层建筑面积: 220.1平方米


| 建筑标高表 H |        |      |
|---------|--------|------|
|         | 标高     | 层高   |
| 1F:     | ±0.000 | 5.0m |
| 2F:     | 5.000  | 3.5m |
| 3F:     | 8.500  | 3.5m |
| 女儿墙:    | 16.000 |      |
|         |        |      |

中联合创设计有限公司  
CHINA UNITED CREATIVE DESIGN CO., LTD.

■ 建筑行业（建筑工程）甲级 A122009183

| 会签栏 COUNTER SIGNATURE |          |          |              |
|-----------------------|----------|----------|--------------|
| 建筑 ARCH.              | 电气 ELEC. | 暖通 HVAC. | 给排水 PLUMBING |
|                       |          |          |              |
|                       |          |          |              |

签章区 STAMP AREA

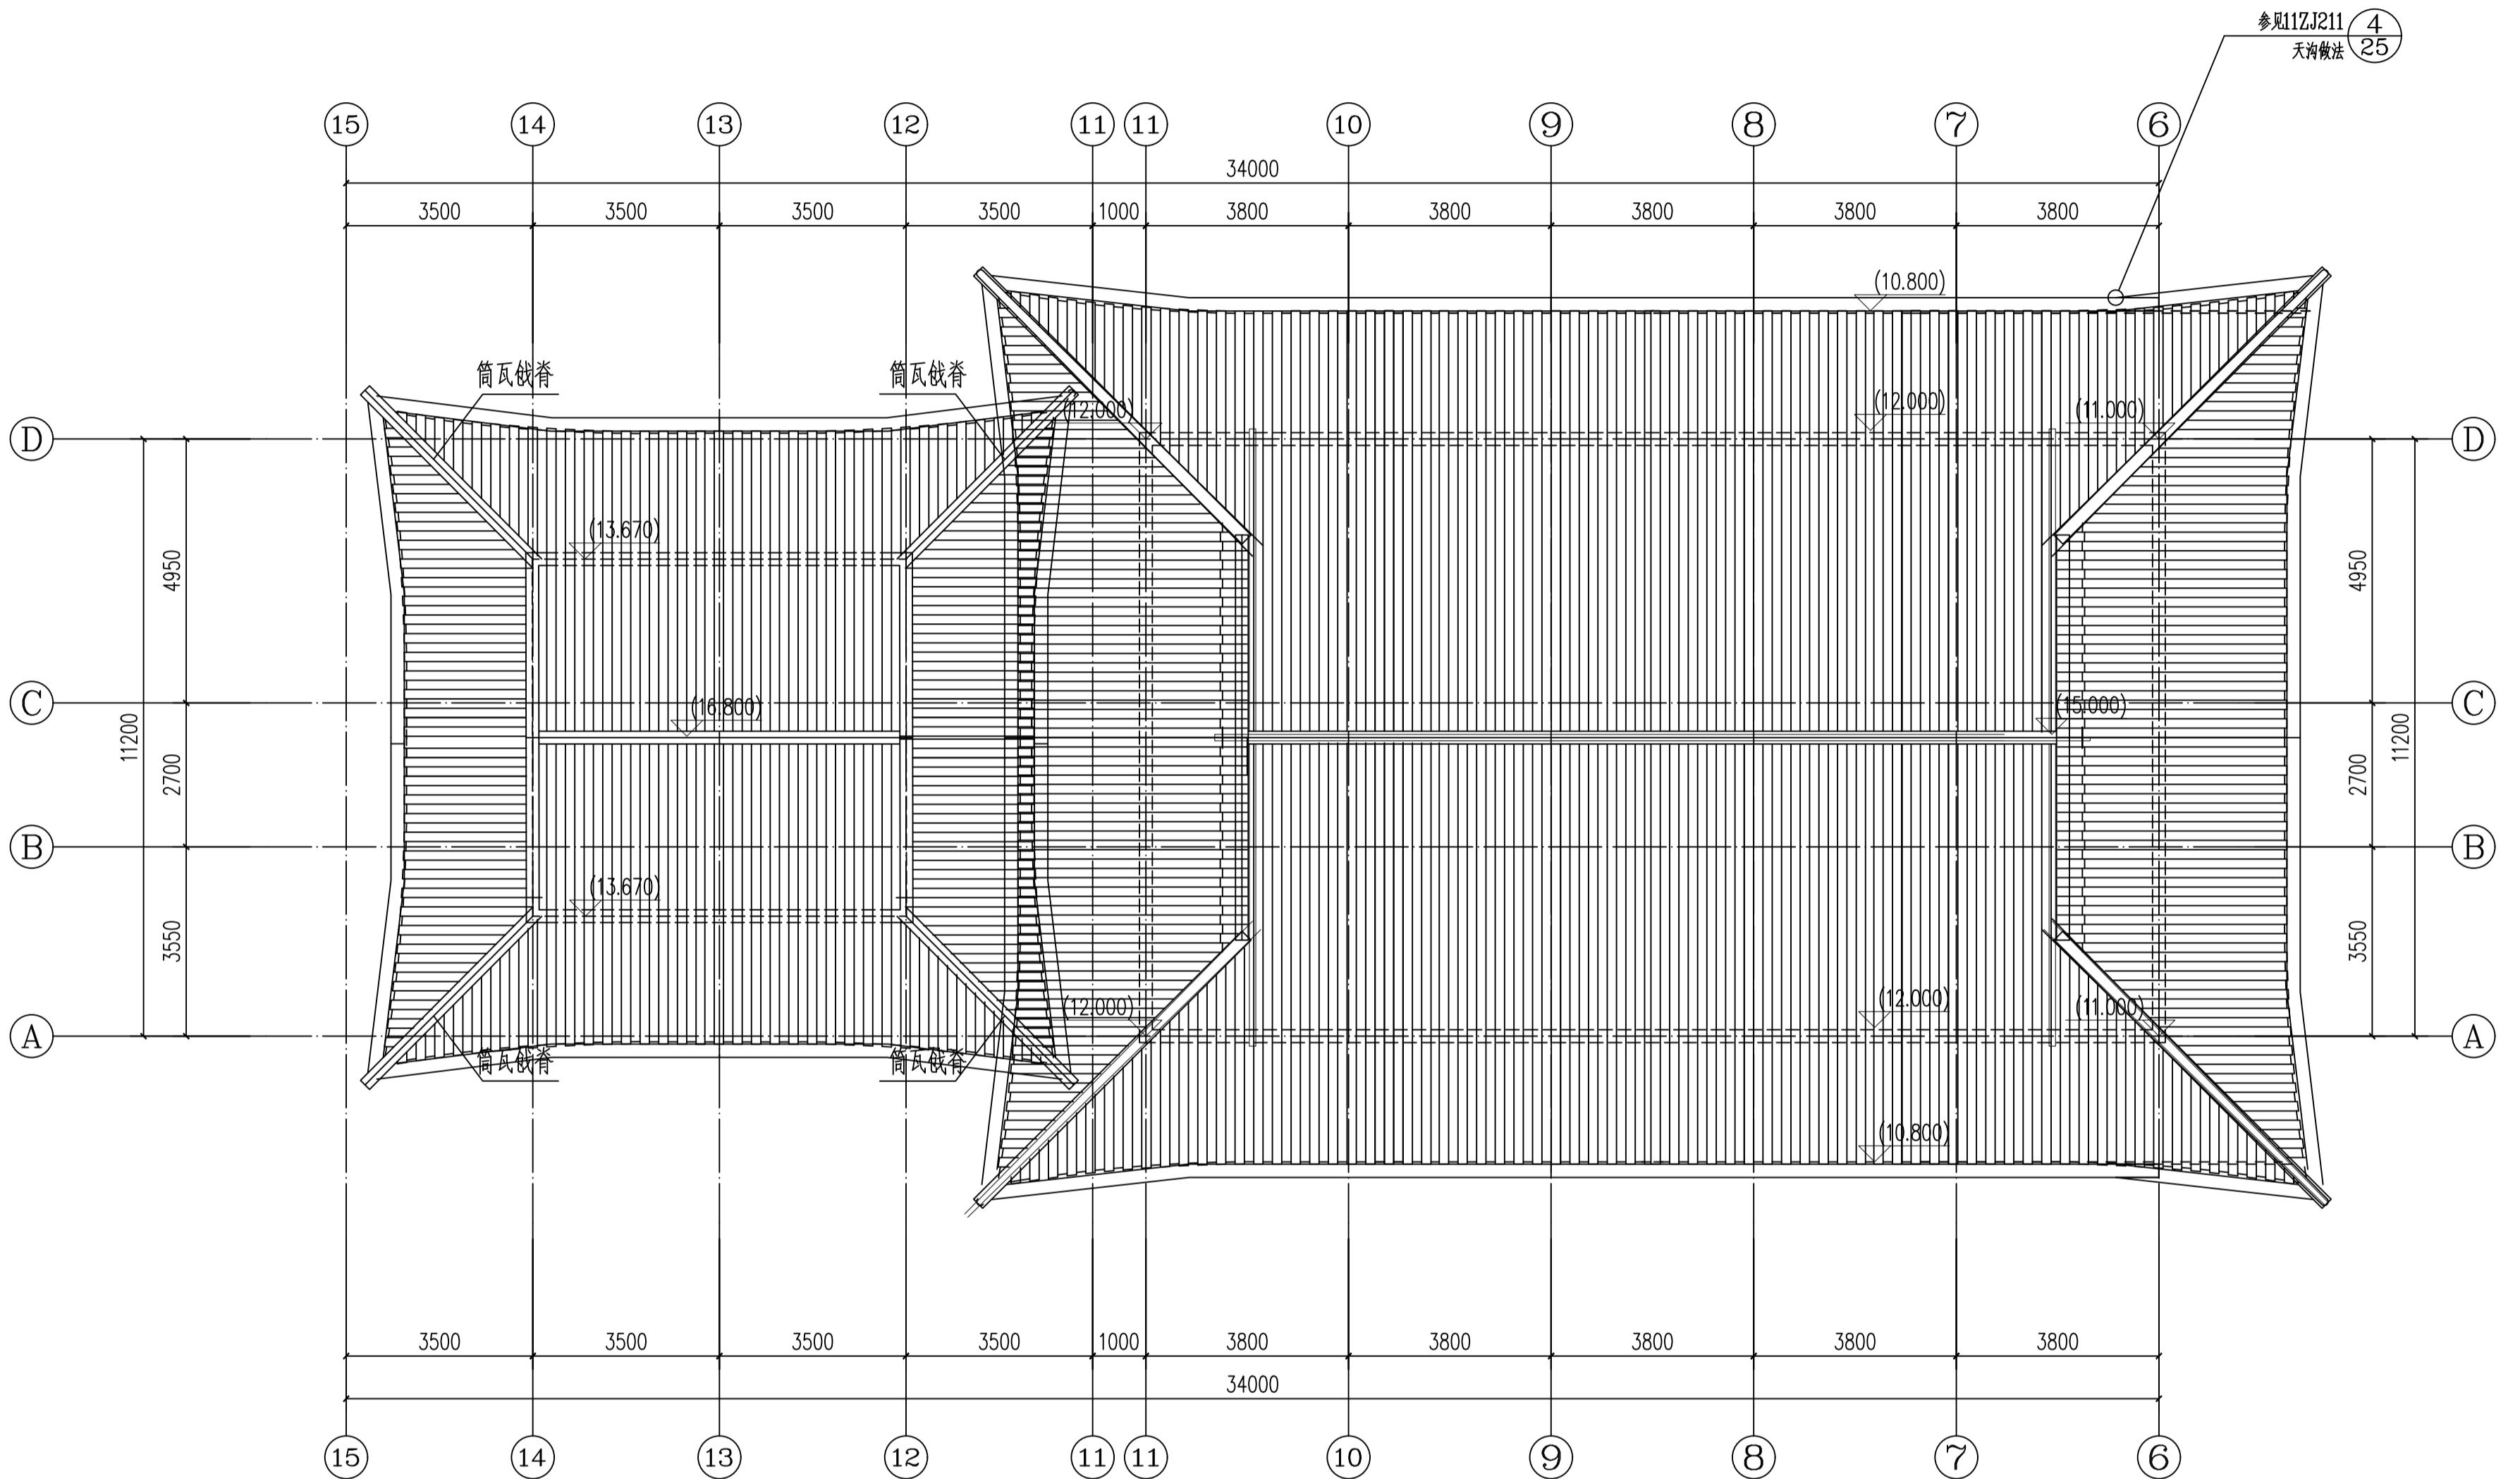

屋面俯视平面图 1:100

| 建筑标高表 H |        |      |
|---------|--------|------|
|         | 标高     | 层高   |
| 1F:     | ±0.000 | 5.0m |
| 2F:     | 5.000  | 3.5m |
| 3F:     | 8.500  | 3.5m |
| 女儿墙:    | 16.000 |      |
|         |        |      |

图号 DRAWING NO. JZ-04  
 设计文号 PROJECT NO. ZL-2023-089  
 出图日期 DATE 2023.10  
 专业 DISCIPLINE 建筑 BUILDING  
 比例 SCALE 1:100  
 图格 SIZE A1  
 条形码, 二维码 BARCODE, QR CODE  
 联系电话: 0763-3666197  
 本图纸手绘齐全后方可用于施工, 否则产生一切后果及法律责任与本公司无关。

中联合设计有限公司  
CHINA UNITED CREATIVE DESIGN CO., LTD.

■ 建筑行业（建筑工程）甲级 A122009183

| 会签栏 COUNTER SIGNATURE |          |          |              |
|-----------------------|----------|----------|--------------|
| 建筑 ARCH.              | 电气 ELEC. | 暖通 HVAC. | 给排水 PLUMBING |
|                       |          |          |              |
|                       |          |          |              |

签章区 STAMP AREA

| 版次 NO.            | 修改内容 DESCRIPTION | 日期 DATE |
|-------------------|------------------|---------|
| 建设单位 CLIENT       | 龙牙古寺             |         |
| 项目名称 PROJECT      | 佛冈县龙牙古寺<br>僧房+戏楼 |         |
| 子项目名称 SUB-PROJECT |                  |         |
| 图纸名称 TITLE        | 轴16-轴6立面图        |         |

|                      |     |  |
|----------------------|-----|--|
| 审定 APPROVED BY       | 肖雄远 |  |
| 审核 EXAMINED BY       | 徐彬  |  |
| 项目负责 PROJECT CHIEF   | 林锦帆 |  |
| 专业负责 SPECIALTY CHIEF | 林锦帆 |  |
| 校对 CHECKED BY        | 曾思进 |  |
| 设计 DESIGNED BY       | 吴孙辉 |  |
| 制图 DRAWING BY        | 吴孙辉 |  |

图号 DRAWING NO. JZ-05


设计文号 PROJECT NO. ZL-2023-089

出图日期 DATE 2025.10


| 专业 DISCIPLINE | 建筑 BUILDING | 设计阶段 STAGE | 报建 |
|---------------|-------------|------------|----|
| 比例 SCALE      | 1:100       | 图幅 SIZE    | A1 |

条形码, 二维码 BARCODE, QR CODE  
联系电话: 0763-3666197

本图纸需手绘齐全后方可用于施工, 否则产生一切后果及法律责任与本公司无关。

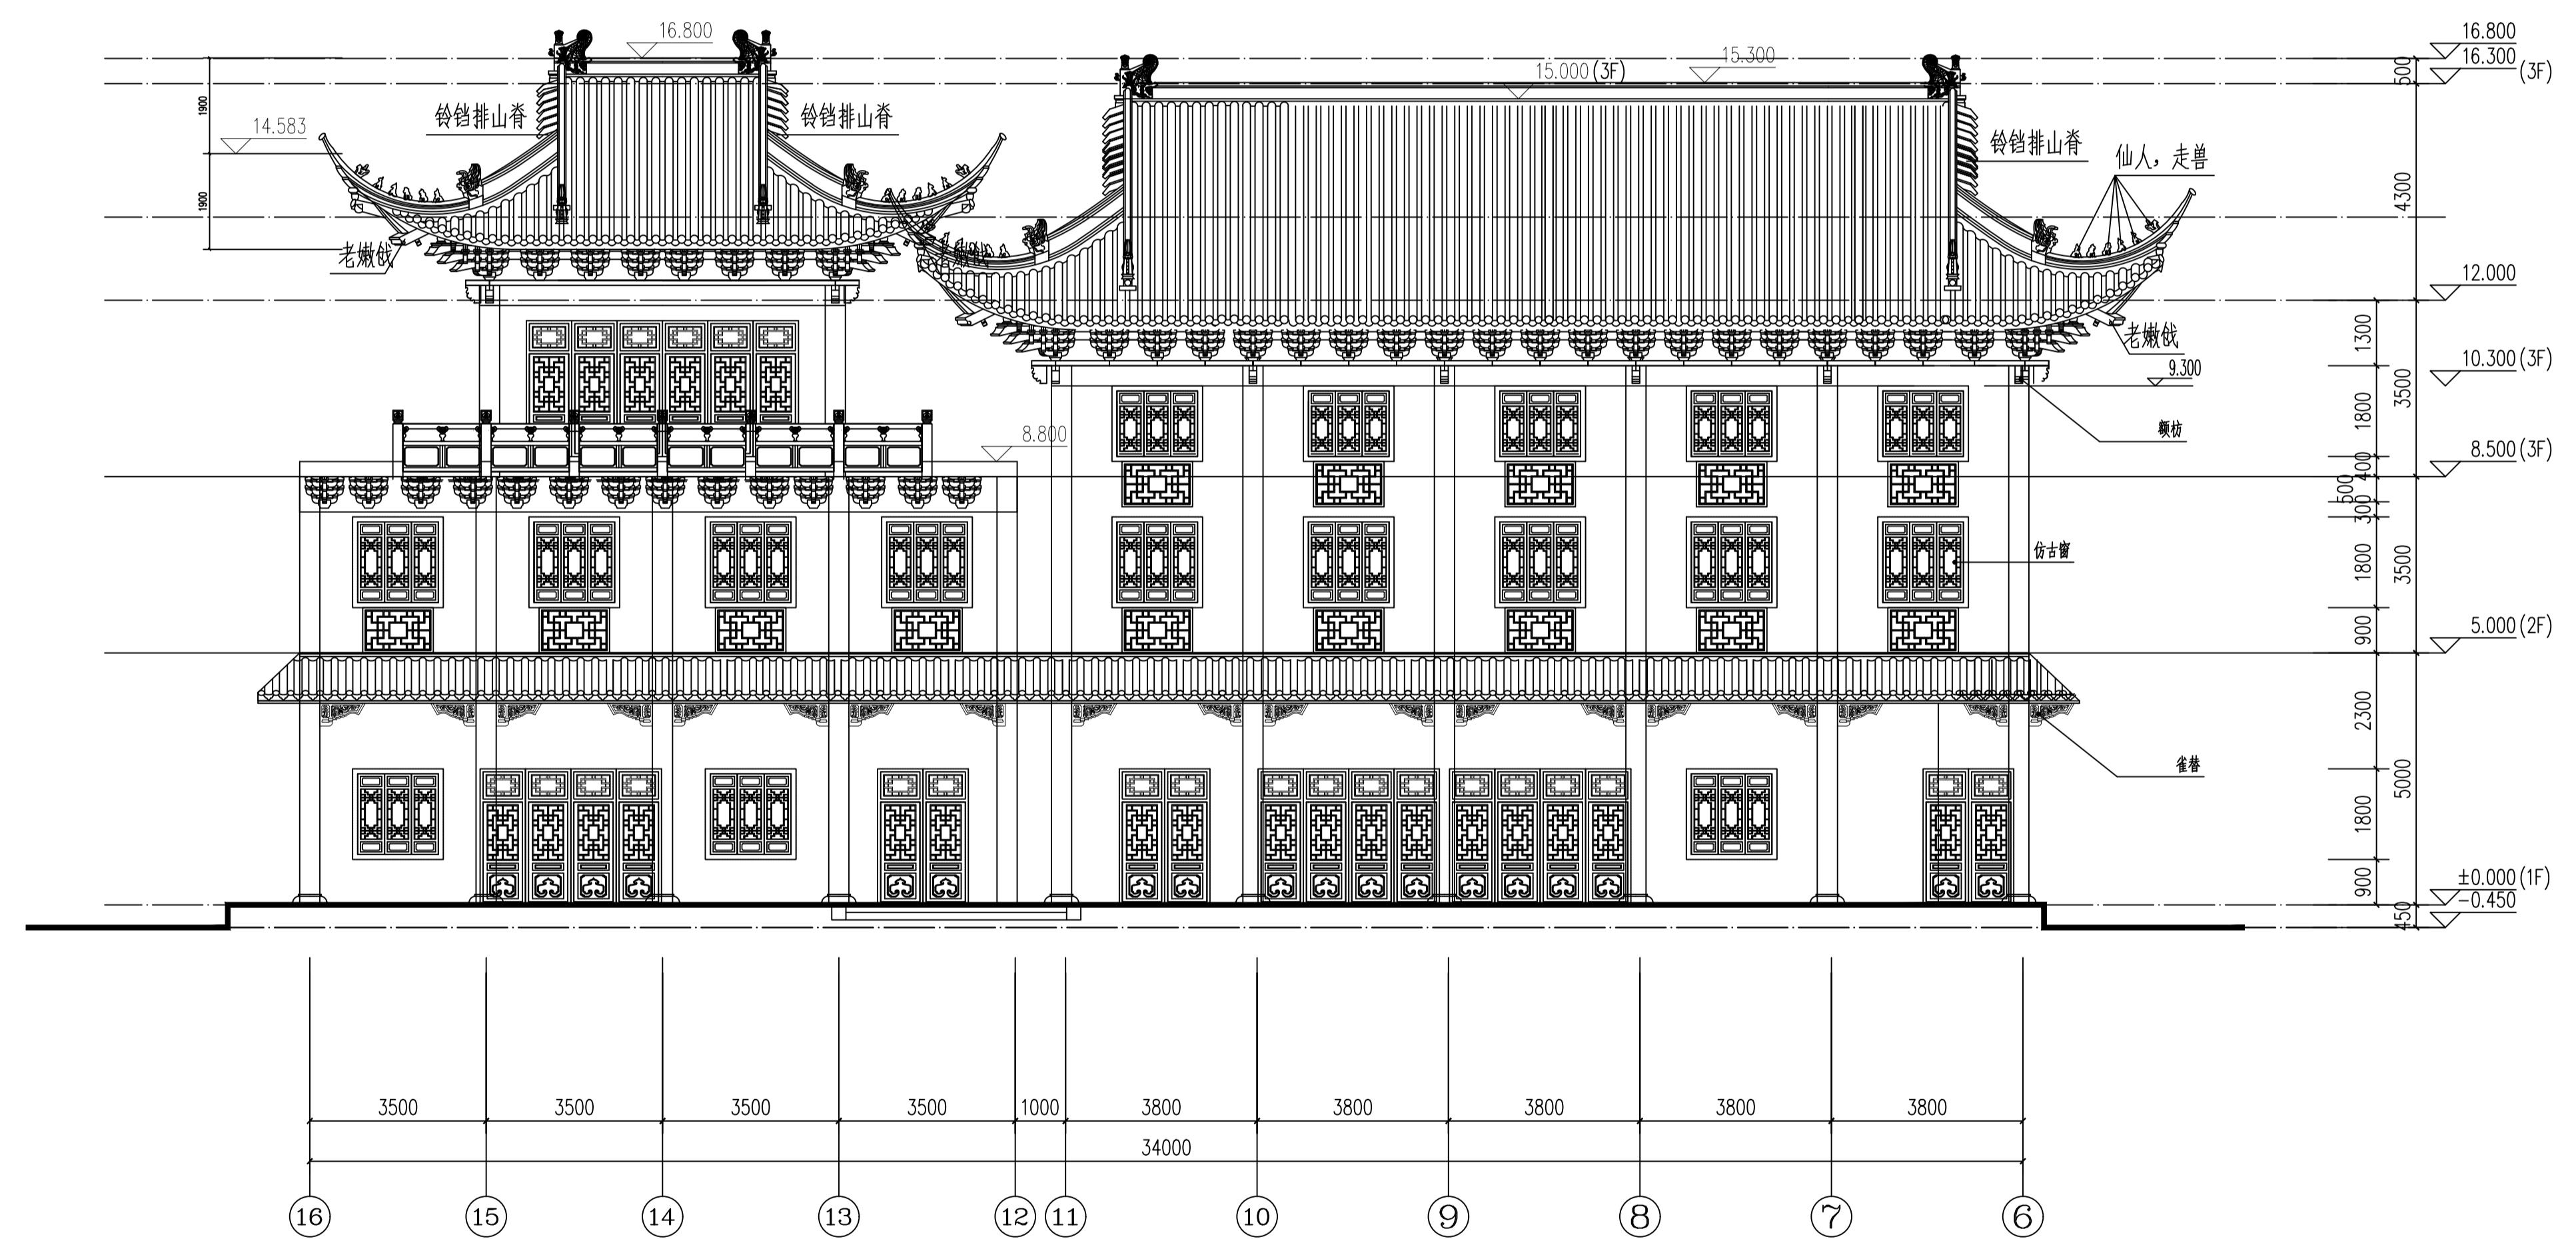

轴16-轴6立面图 1:100

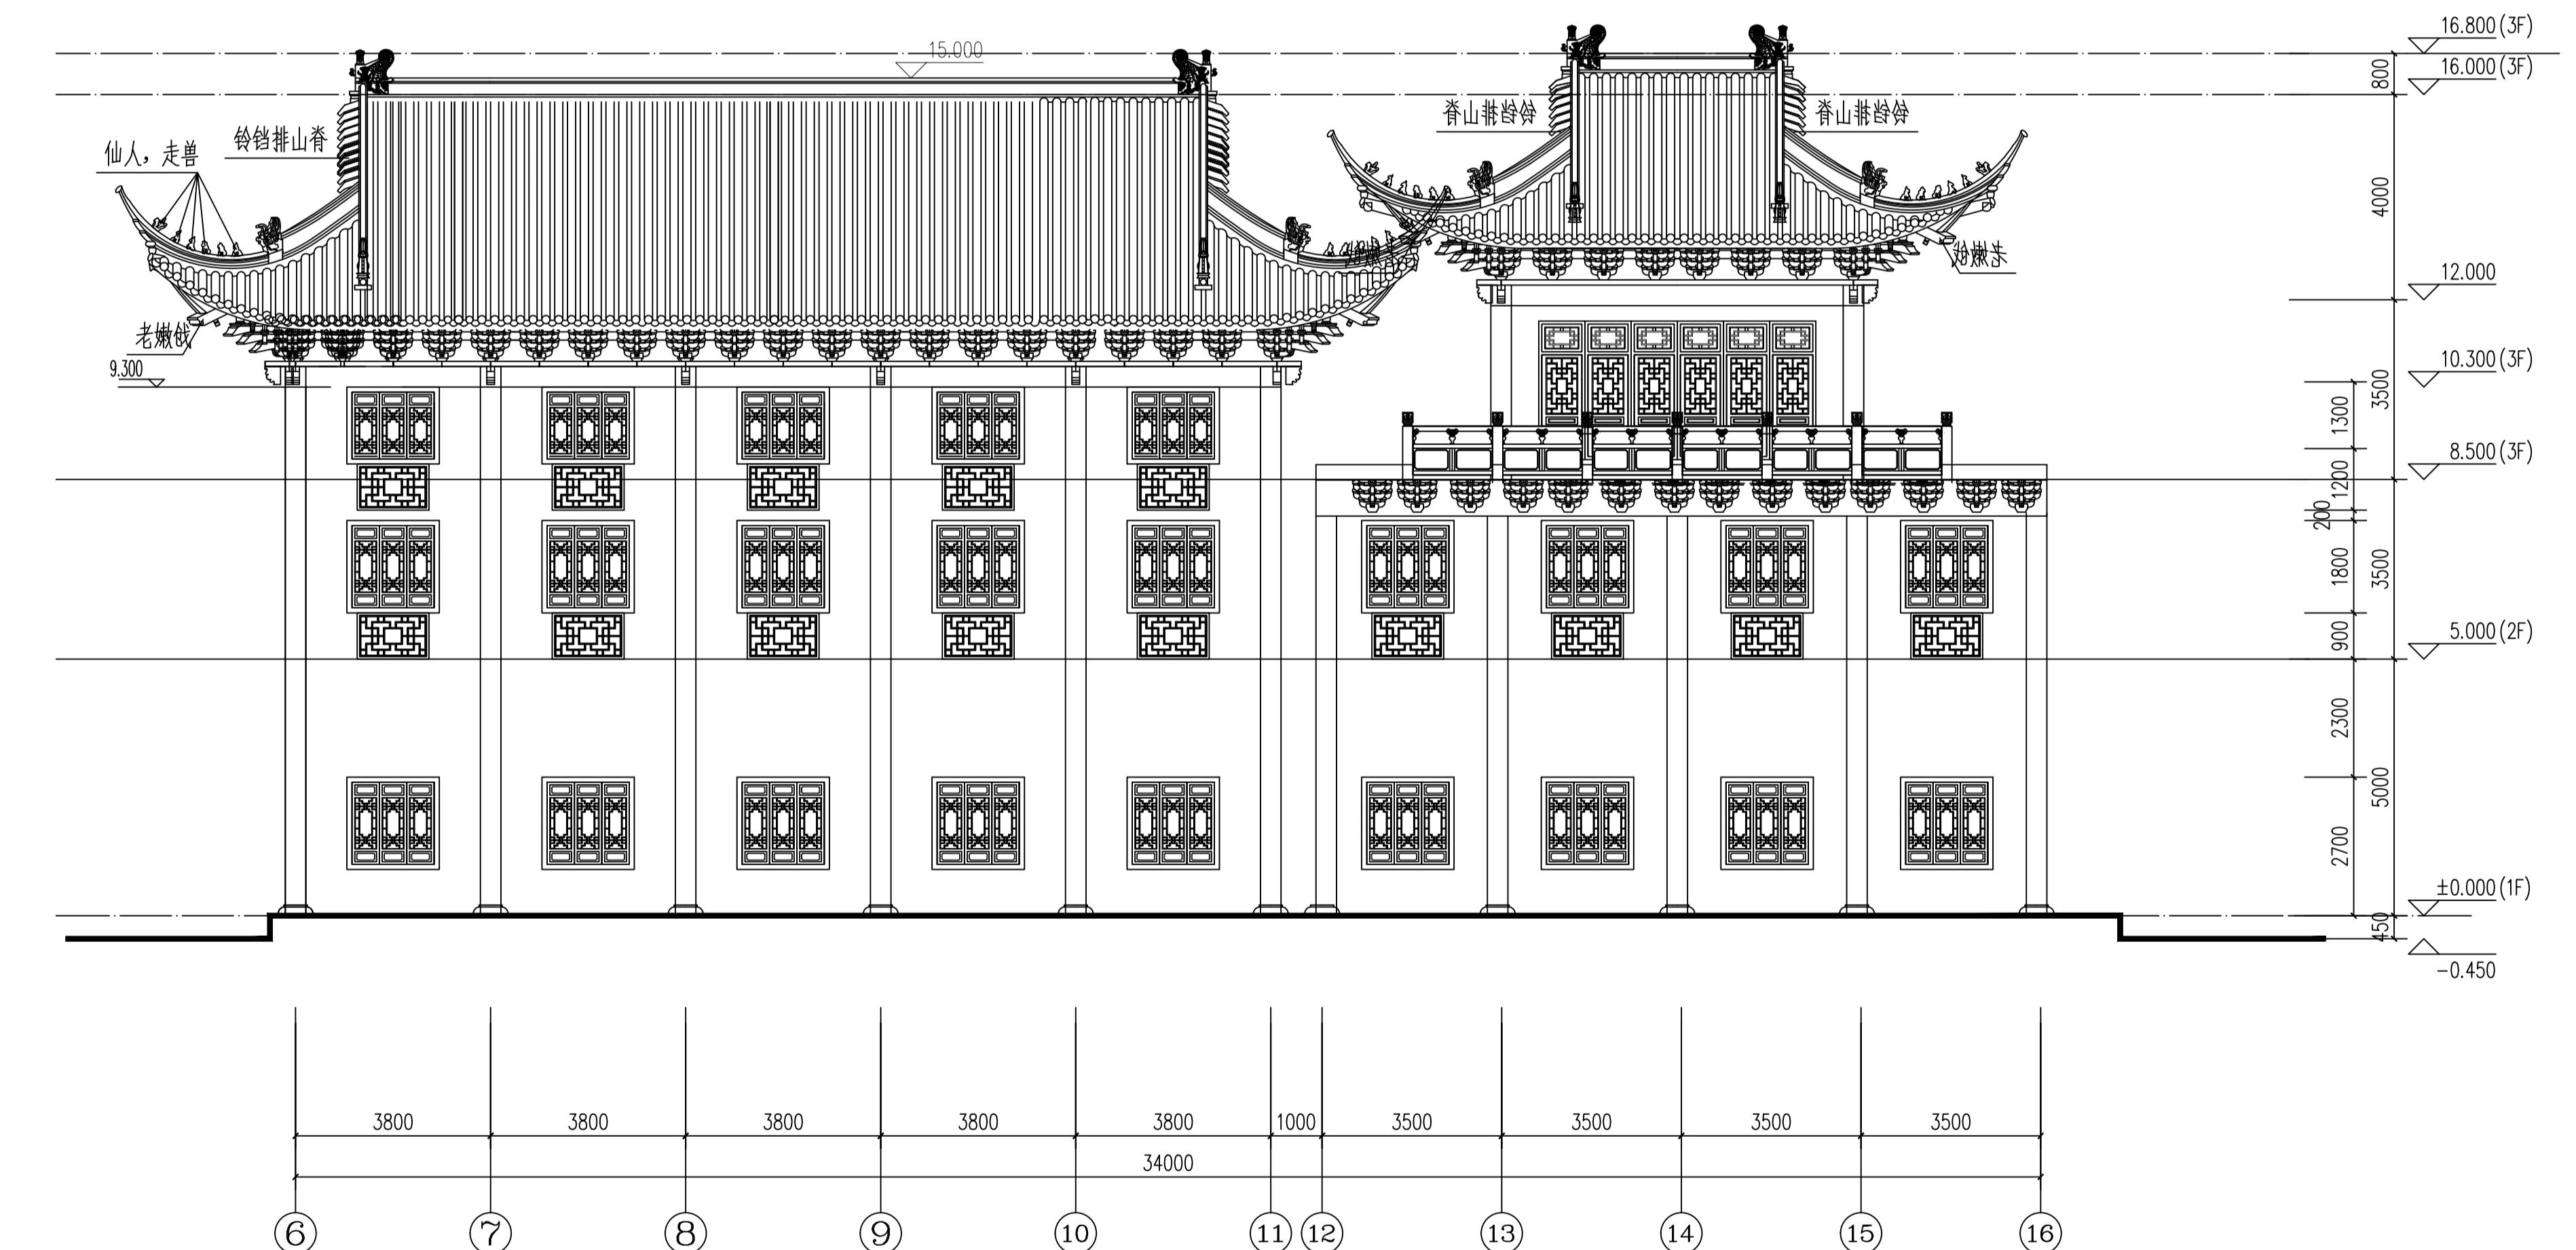

轴6-轴16立面图 1:100

1:100

|                        |     |   |
|------------------------|-----|---|
| 定<br>ROVED BY          | 肖雄远 |  |
| 核<br>MINED BY          | 徐彬  |  |
| 目负责<br>JECT CHIEF      | 林锦帆 |  |
| 业负责<br>SPECIALTY CHIEF | 林锦帆 |  |
| 对<br>OCKED BY          | 曾思进 |  |
| 计<br>HIGNED BY         | 吴孙辉 |  |
| 图<br>MING BY           | 吴孙辉 |  |

号 DRAWING NO. JZ-06

项目号 PROJECT NO. ZL-2023-089

图日期 DATE 2025.10

业 建筑 设计阶段 报建  
SCIIPLINE

例 1: 100 规 格  
ALE SIZE A1

形码、二维码 BARCODE, QR CODE  
系由连: 0763-3666797

图纸需手续齐全后方可用于施工，否则产生一切后果及法律责任与本公司无关。

中联合创设计有限公司  
CHINA UNITED CREATIVE DESIGN CO., LTD.

■ 建筑行业（建筑工程）甲级 A122009183

| 会签栏 COUNTER SIGNATURE |          |          |              |
|-----------------------|----------|----------|--------------|
| 建筑 ARCH.              | 电气 ELEC. | 暖通 HVAC. | 给排水 PLUMBING |
|                       |          |          |              |
|                       |          |          |              |

签章区 STAMP AREA

版次 NO. 修改内容 DESCRIPTION 日期 DATE

建设单位 CLIENT 龙牙古寺

项目名称 PROJECT 佛冈县龙牙古寺  
僧房+鼓楼

子项目名称 SUB-PROJECT

图纸名称 TITLE 轴A-轴D和轴D-轴A立面图

轴A-轴D立面图 1:100

|                      |     |
|----------------------|-----|
| 审定 APPROVED BY       | 肖雄远 |
| 审核 EXAMINED BY       | 徐彬  |
| 项目负责 PROJECT CHIEF   | 林锦帆 |
| 专业负责 SPECIALTY CHIEF | 林锦帆 |
| 校对 CHECKED BY        | 曾思进 |
| 设计 DESIGNED BY       | 吴孙辉 |
| 制图 DRAWING BY        | 吴孙辉 |

图号 DRAWING NO. JZ-07


设计文号 PROJECT NO. ZL-2023-089

出图日期 DATE 2023.10


|               |       |            |    |
|---------------|-------|------------|----|
| 专业 DISCIPLINE | 建筑    | 设计阶段 STAGE | 报建 |
| 比例 SCALE      | 1:100 | 图幅 SIZE    | A1 |

条形码,二维码 BARCODE, QR CODE  
联系电话: 0763-3666197

本图纸需手绘齐后方可用于施工,否则产生一切后果及法律责任与本公司无关。

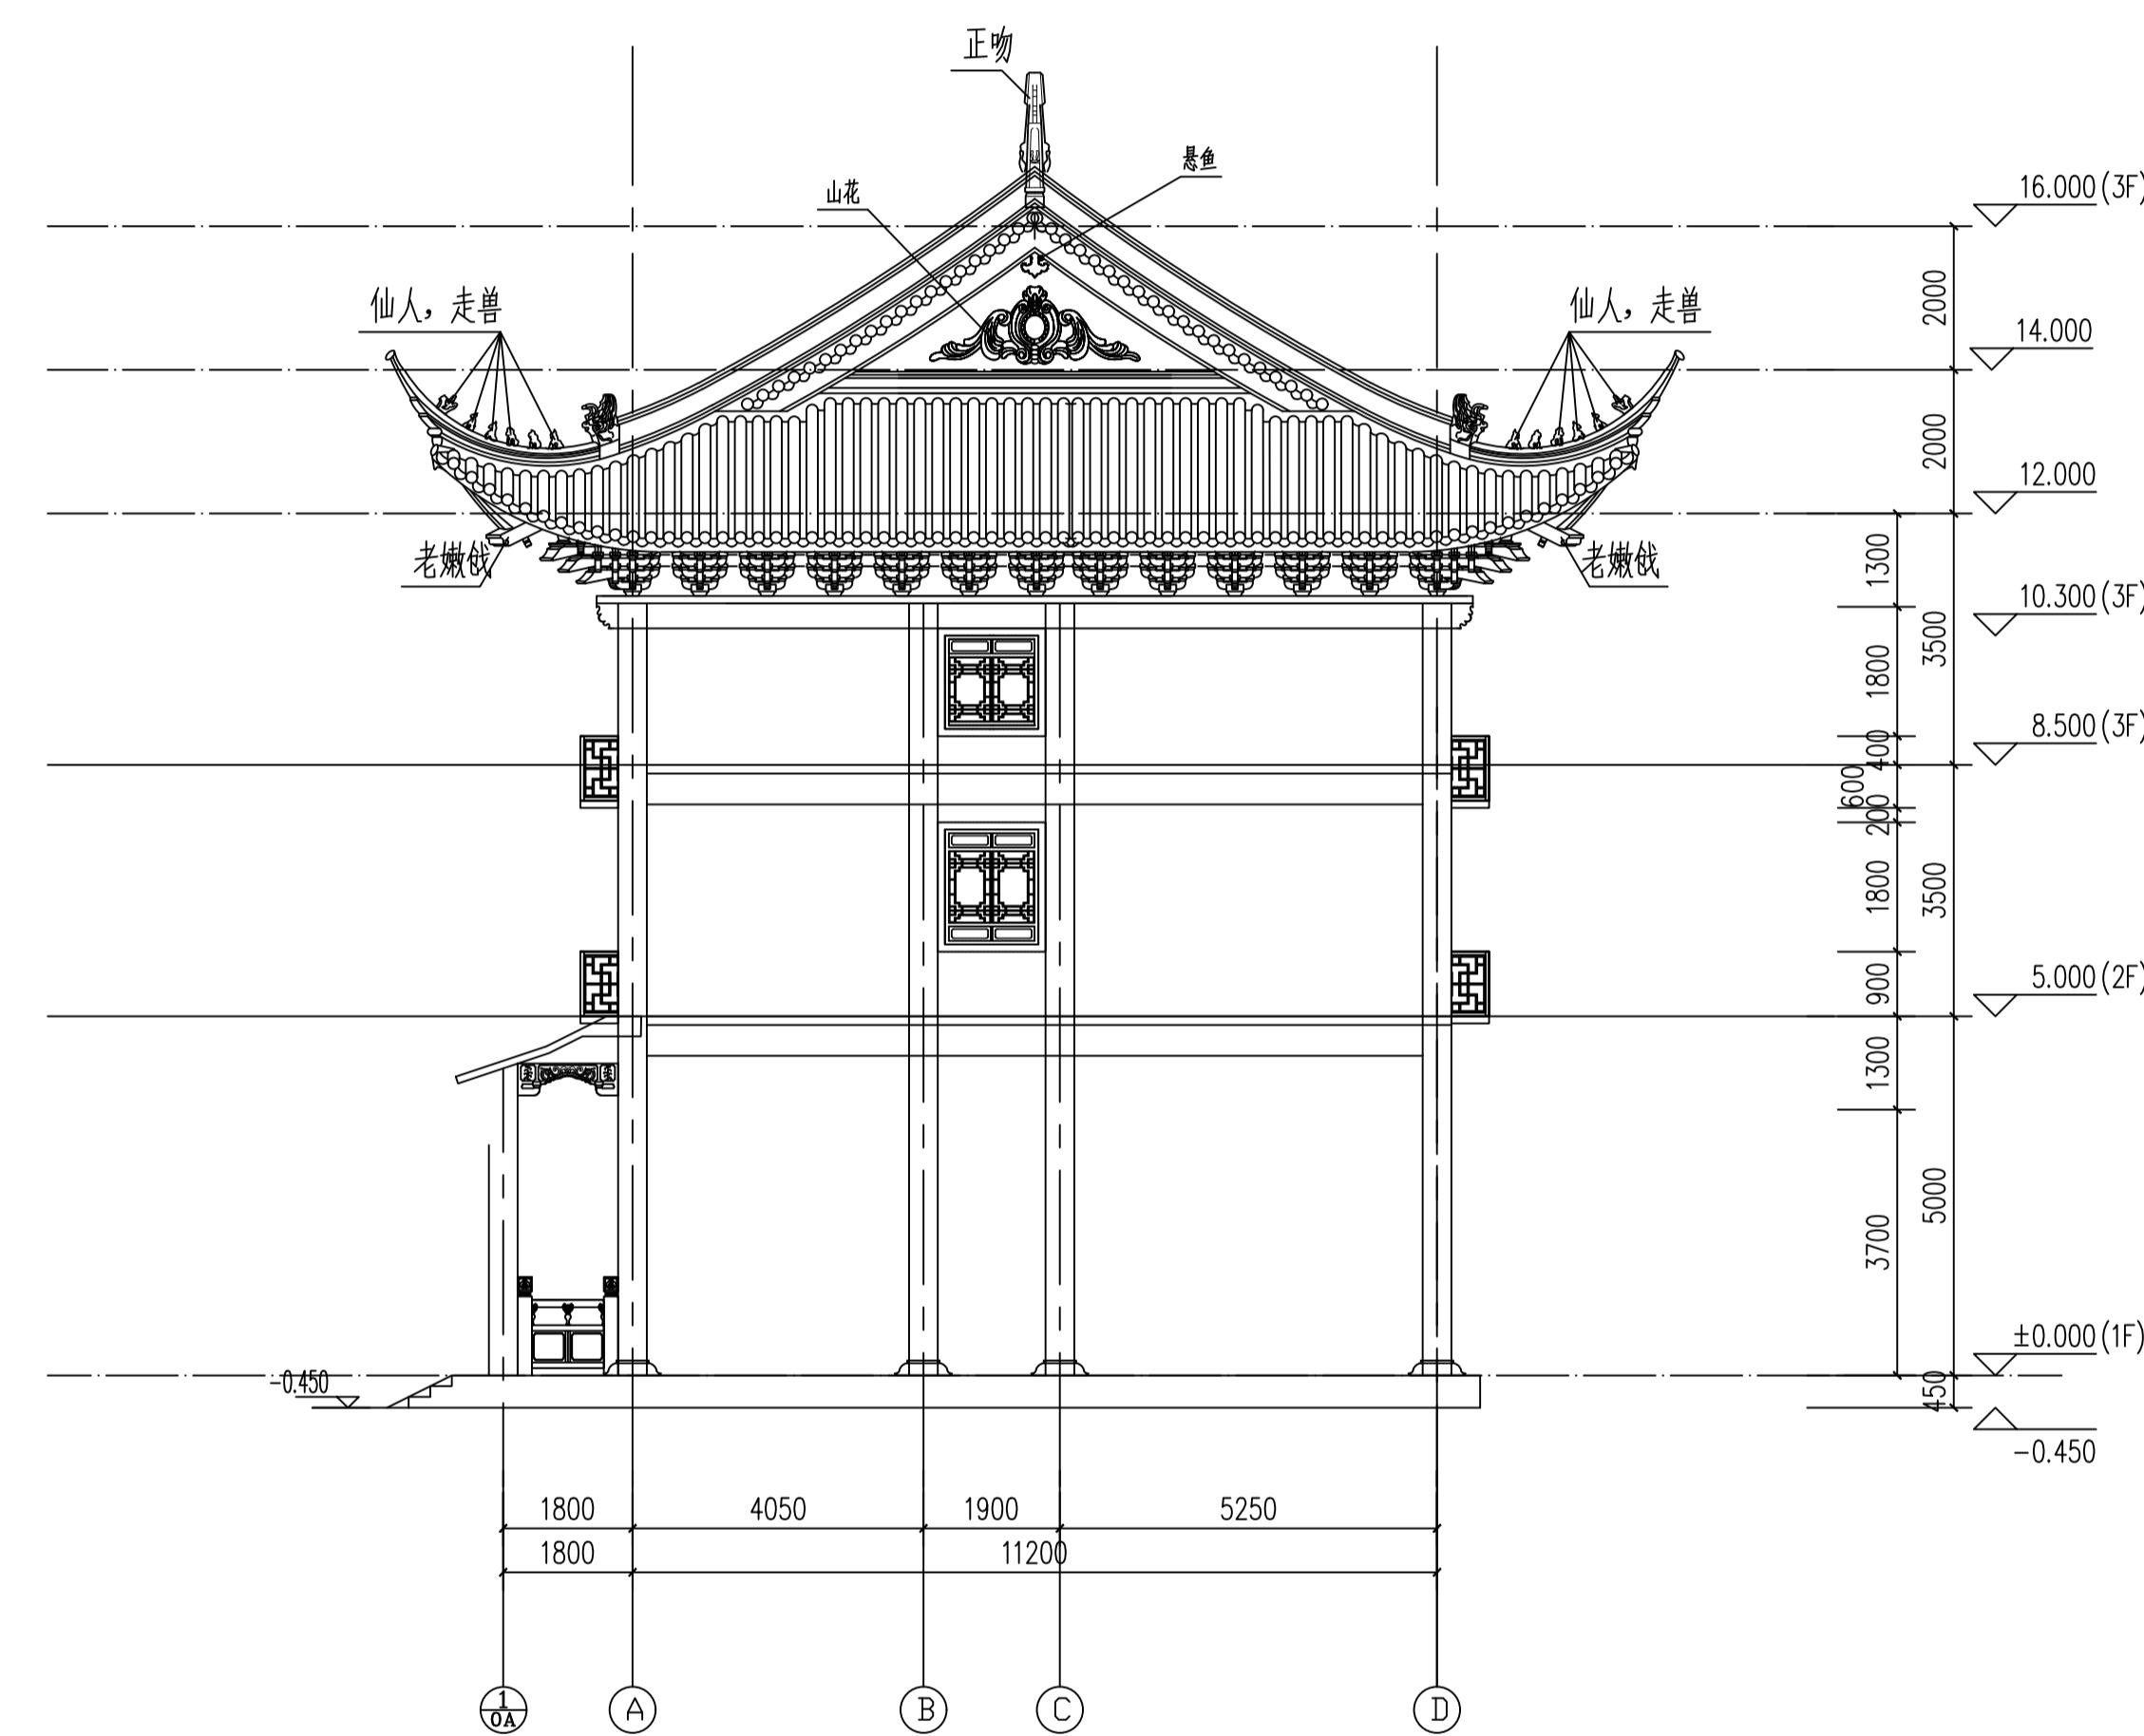

轴A-轴D立面图 1:100

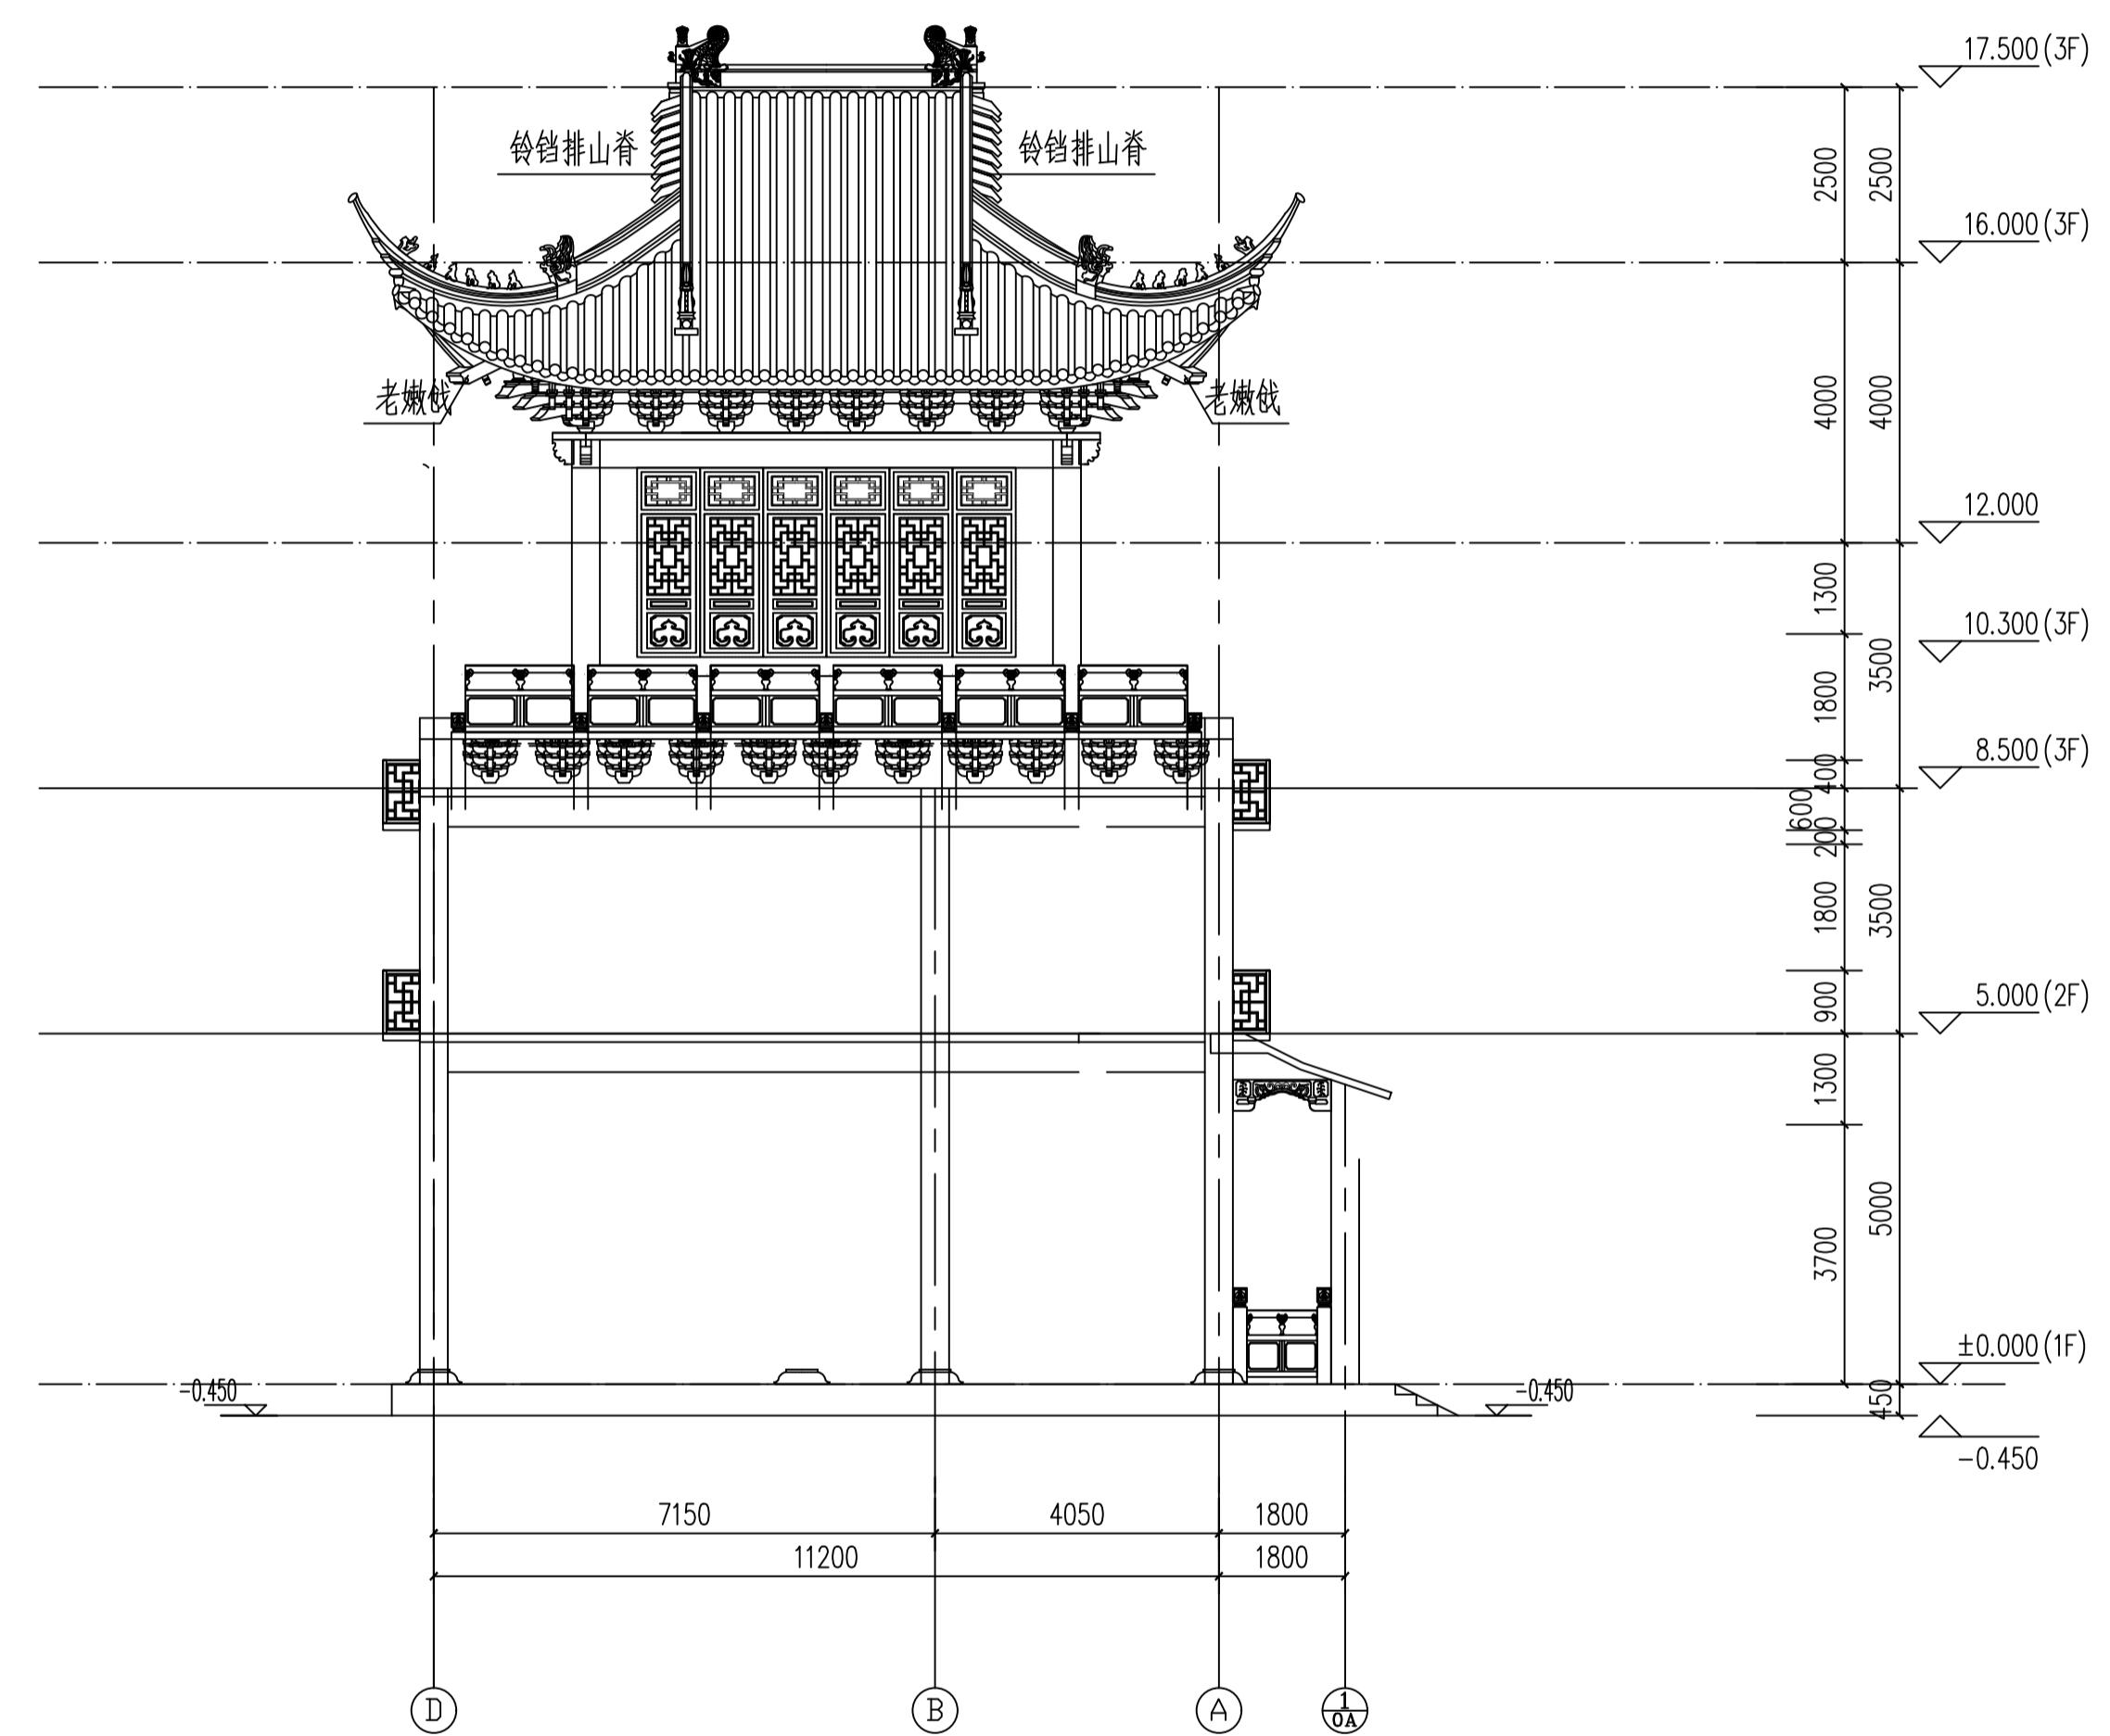

轴D-轴A立面图 1:100

中联合创设计有限公司  
CHINA UNITED CREATIVE DESIGN CO., LTD.

■ 建筑行业（建筑工程）甲级 A122009183

| 会签栏 COUNTER SIGNATURE |          |          |              |
|-----------------------|----------|----------|--------------|
| 建筑 ARCH.              | 电气 ELEC. | 暖通 HVAC. | 给排水 PLUMBING |
|                       |          |          |              |
| 签章区 STAMP AREA        |          |          |              |

|                                  |                  |         |
|----------------------------------|------------------|---------|
| 版次 NO.                           | 修改内容 DESCRIPTION | 日期 DATE |
| 建设单位 CLIENT<br>龙牙古寺              |                  |         |
| 项目名称 PROJECT<br>佛冈县龙牙古寺<br>僧房+鼓楼 |                  |         |
| 子项目名称 SUB-PROJECT                |                  |         |
| 图纸名称 TITLE<br>1-1和2-2剖面图         |                  |         |

|                           |                             |
|---------------------------|-----------------------------|
| 审定 APPROVED BY<br>肖雄远     | 审核 EXAMINED BY<br>徐彬        |
| 项目负责 PROJECT CHIEF<br>林锦帆 | 专业负责 SPECIALTY CHIEF<br>林锦帆 |
| 校对 CHECKED BY<br>曾思进      | 设计 DESIGNED BY<br>吴孙辉       |
| 制图 DRAWING BY<br>吴孙辉      | 吴孙辉                         |

图号 DRAWING NO. JZ-08

设计文号 PROJECT NO. ZL-2023-089



出图日期 DATE 2025.10

| 专业 DISCIPLINE  | 建筑 BUILDING | 设计阶段 STAGE | 报建 |
|----------------|-------------|------------|----|
| 比例 SCALE 1:100 | 规格 SIZE A1  |            |    |

条形码,二维码 BARCODE, QR CODE

联系电话: 0763-3666197

本图纸手绘齐全后方可用于施工,否则产生一切后果及法律责任与本公司无关。

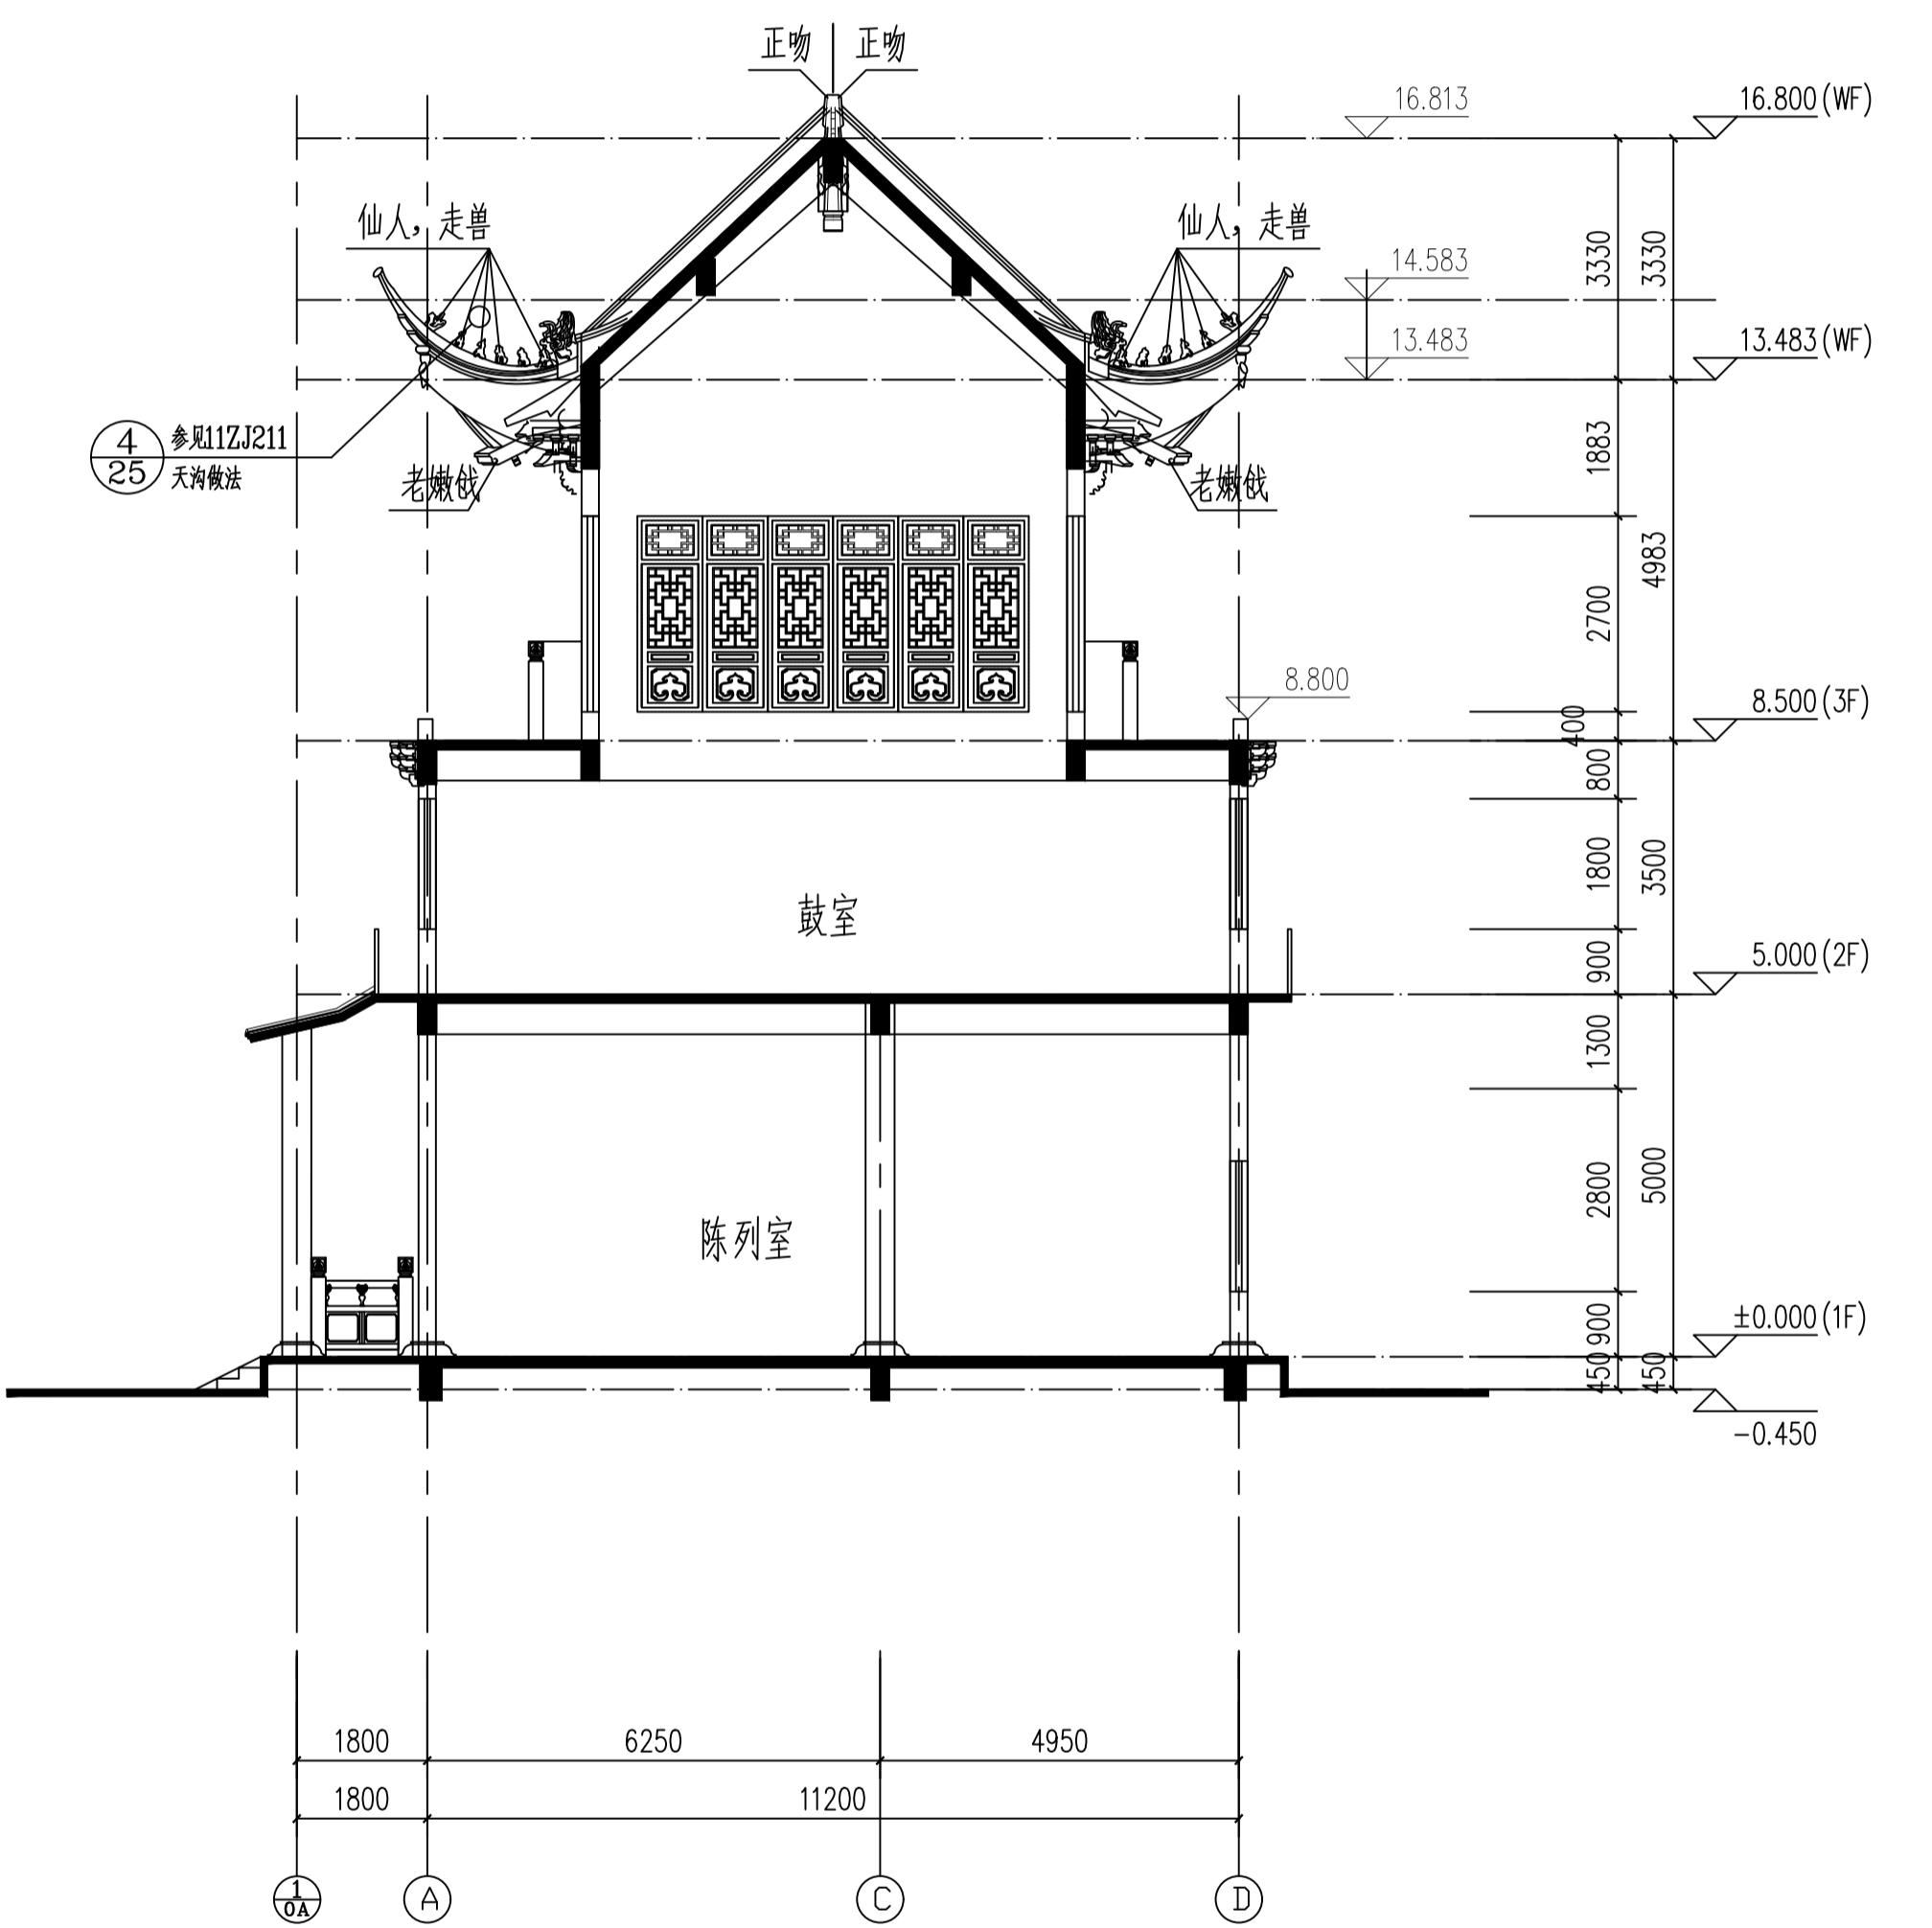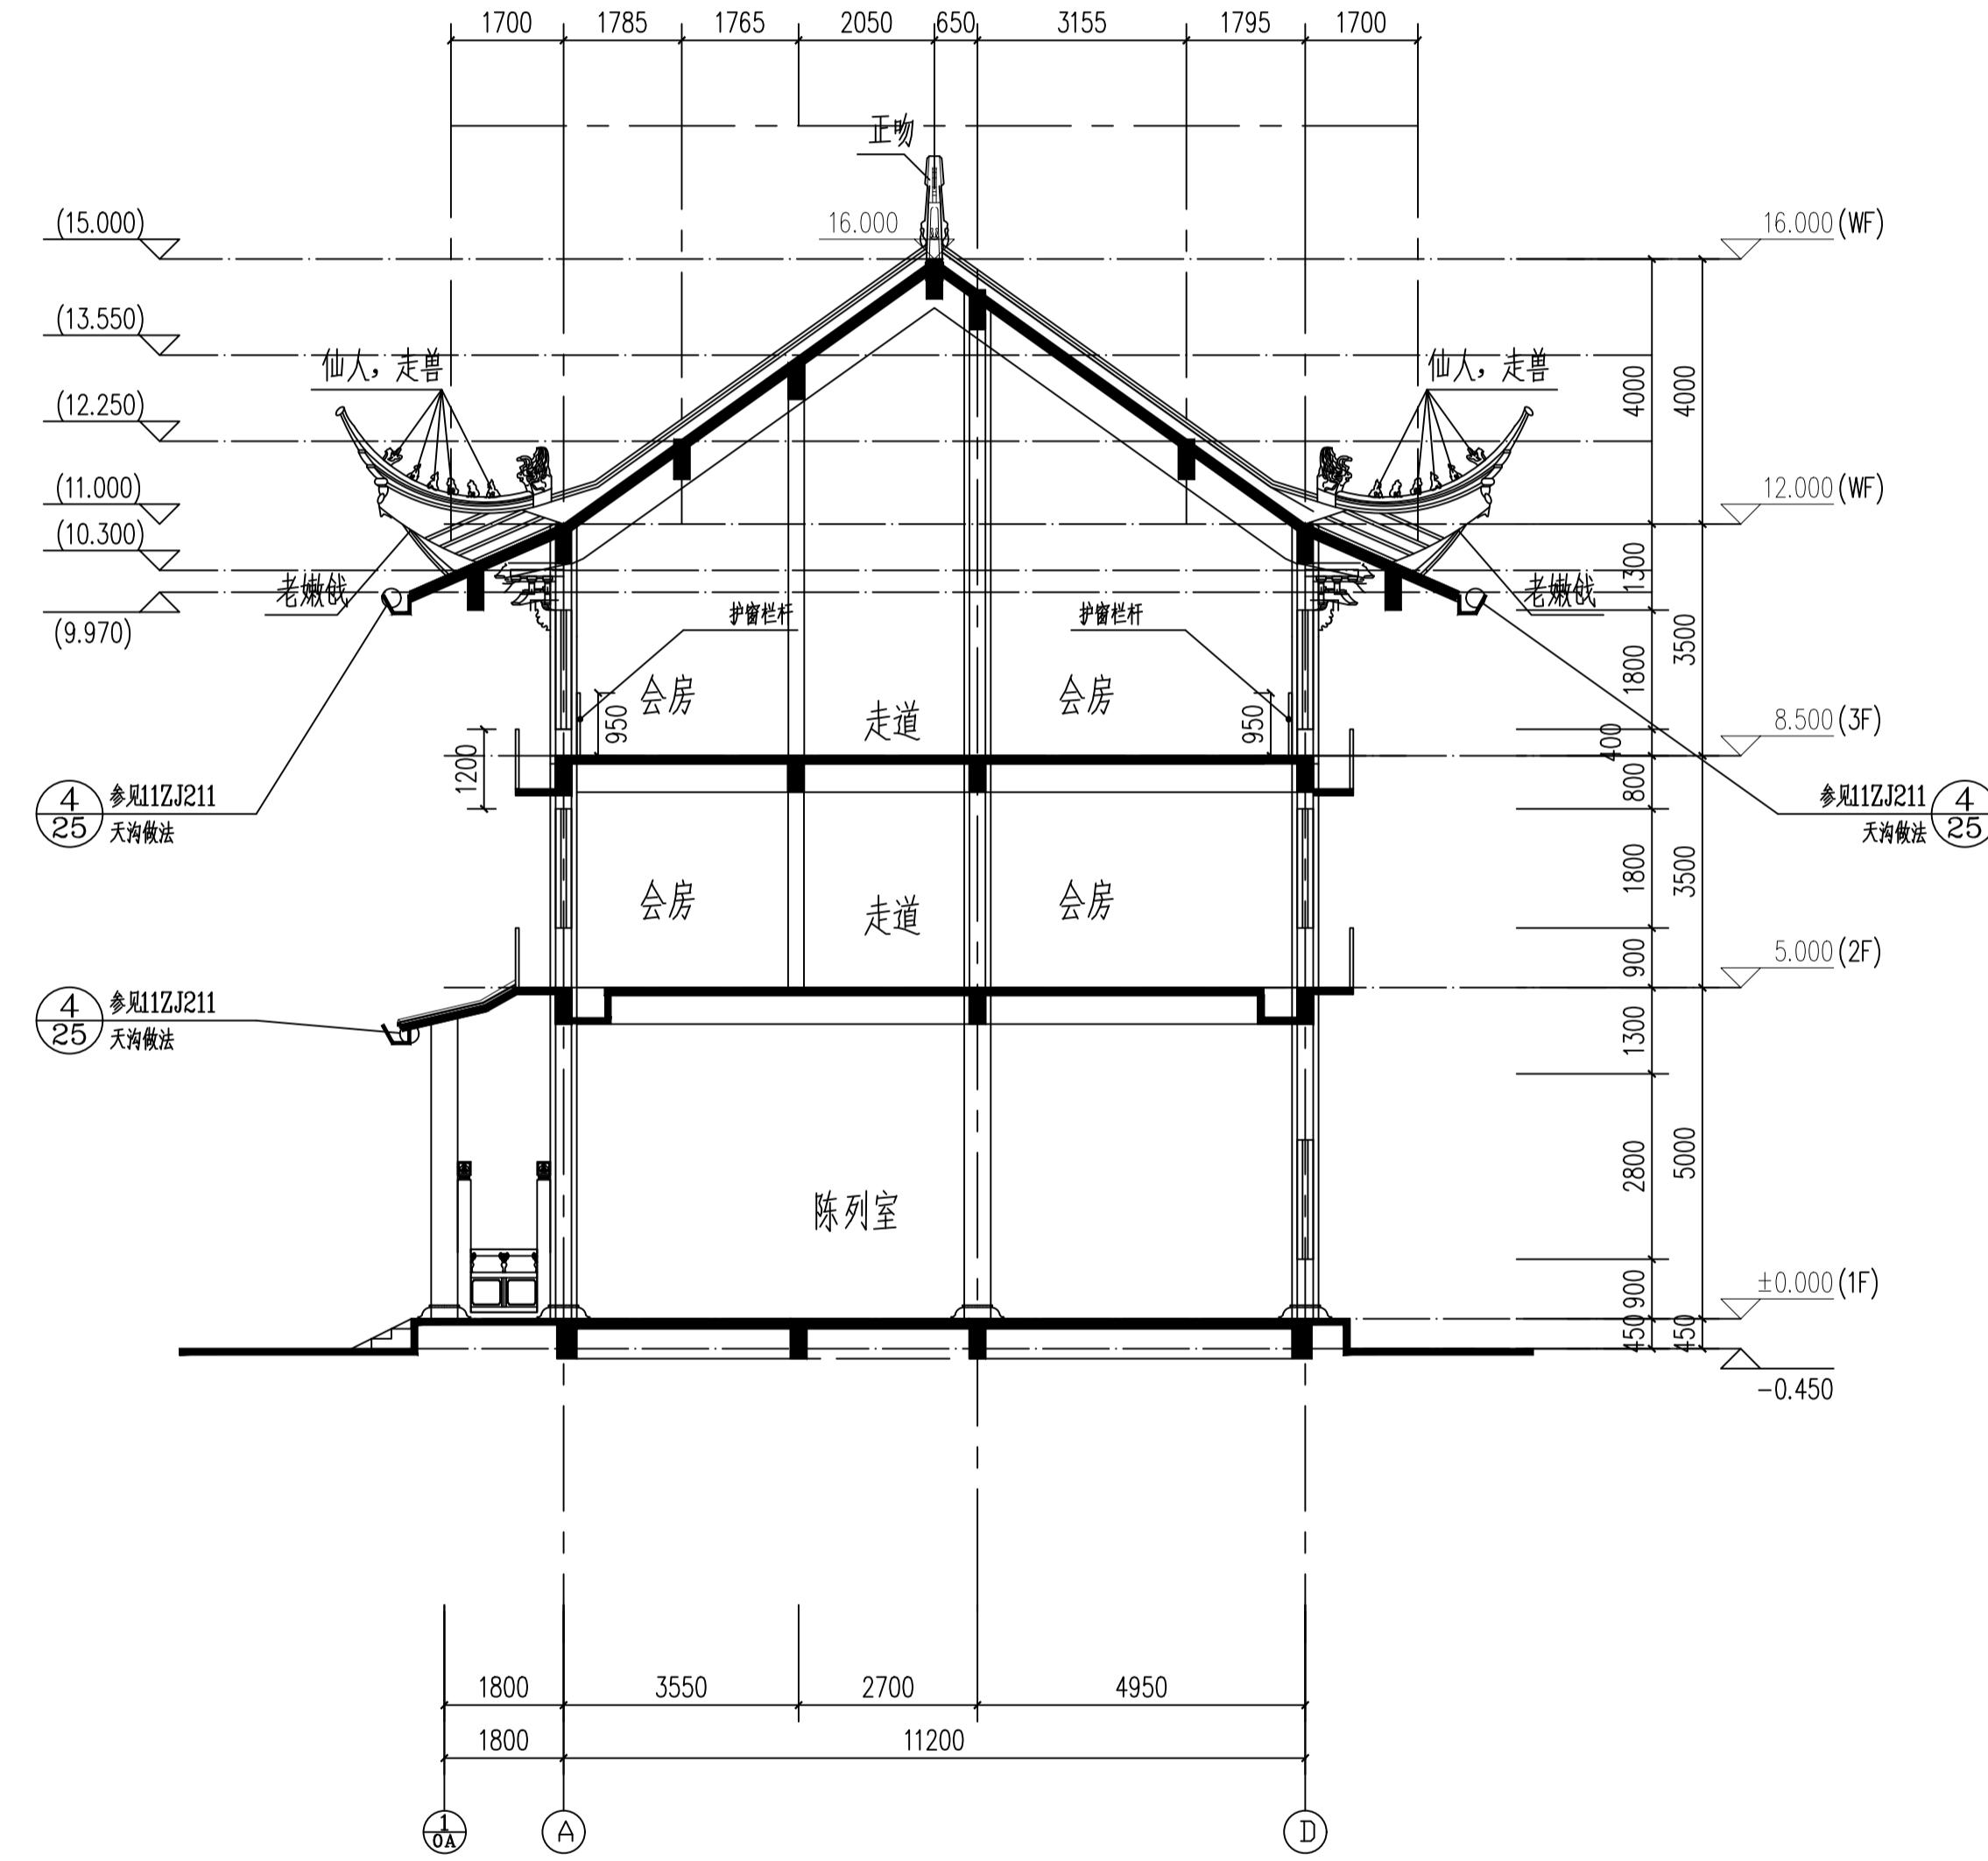

专业类别: 建筑、结构、给排水、电气、暖通、工艺、材料

姓名: \_\_\_\_\_

日期: \_\_\_\_\_