


姓名	日期	专业名称	姓名	日期	专业名称
张		建筑	王		电气
李		结构	陈		空调
赵		给排水	周		工艺、机械

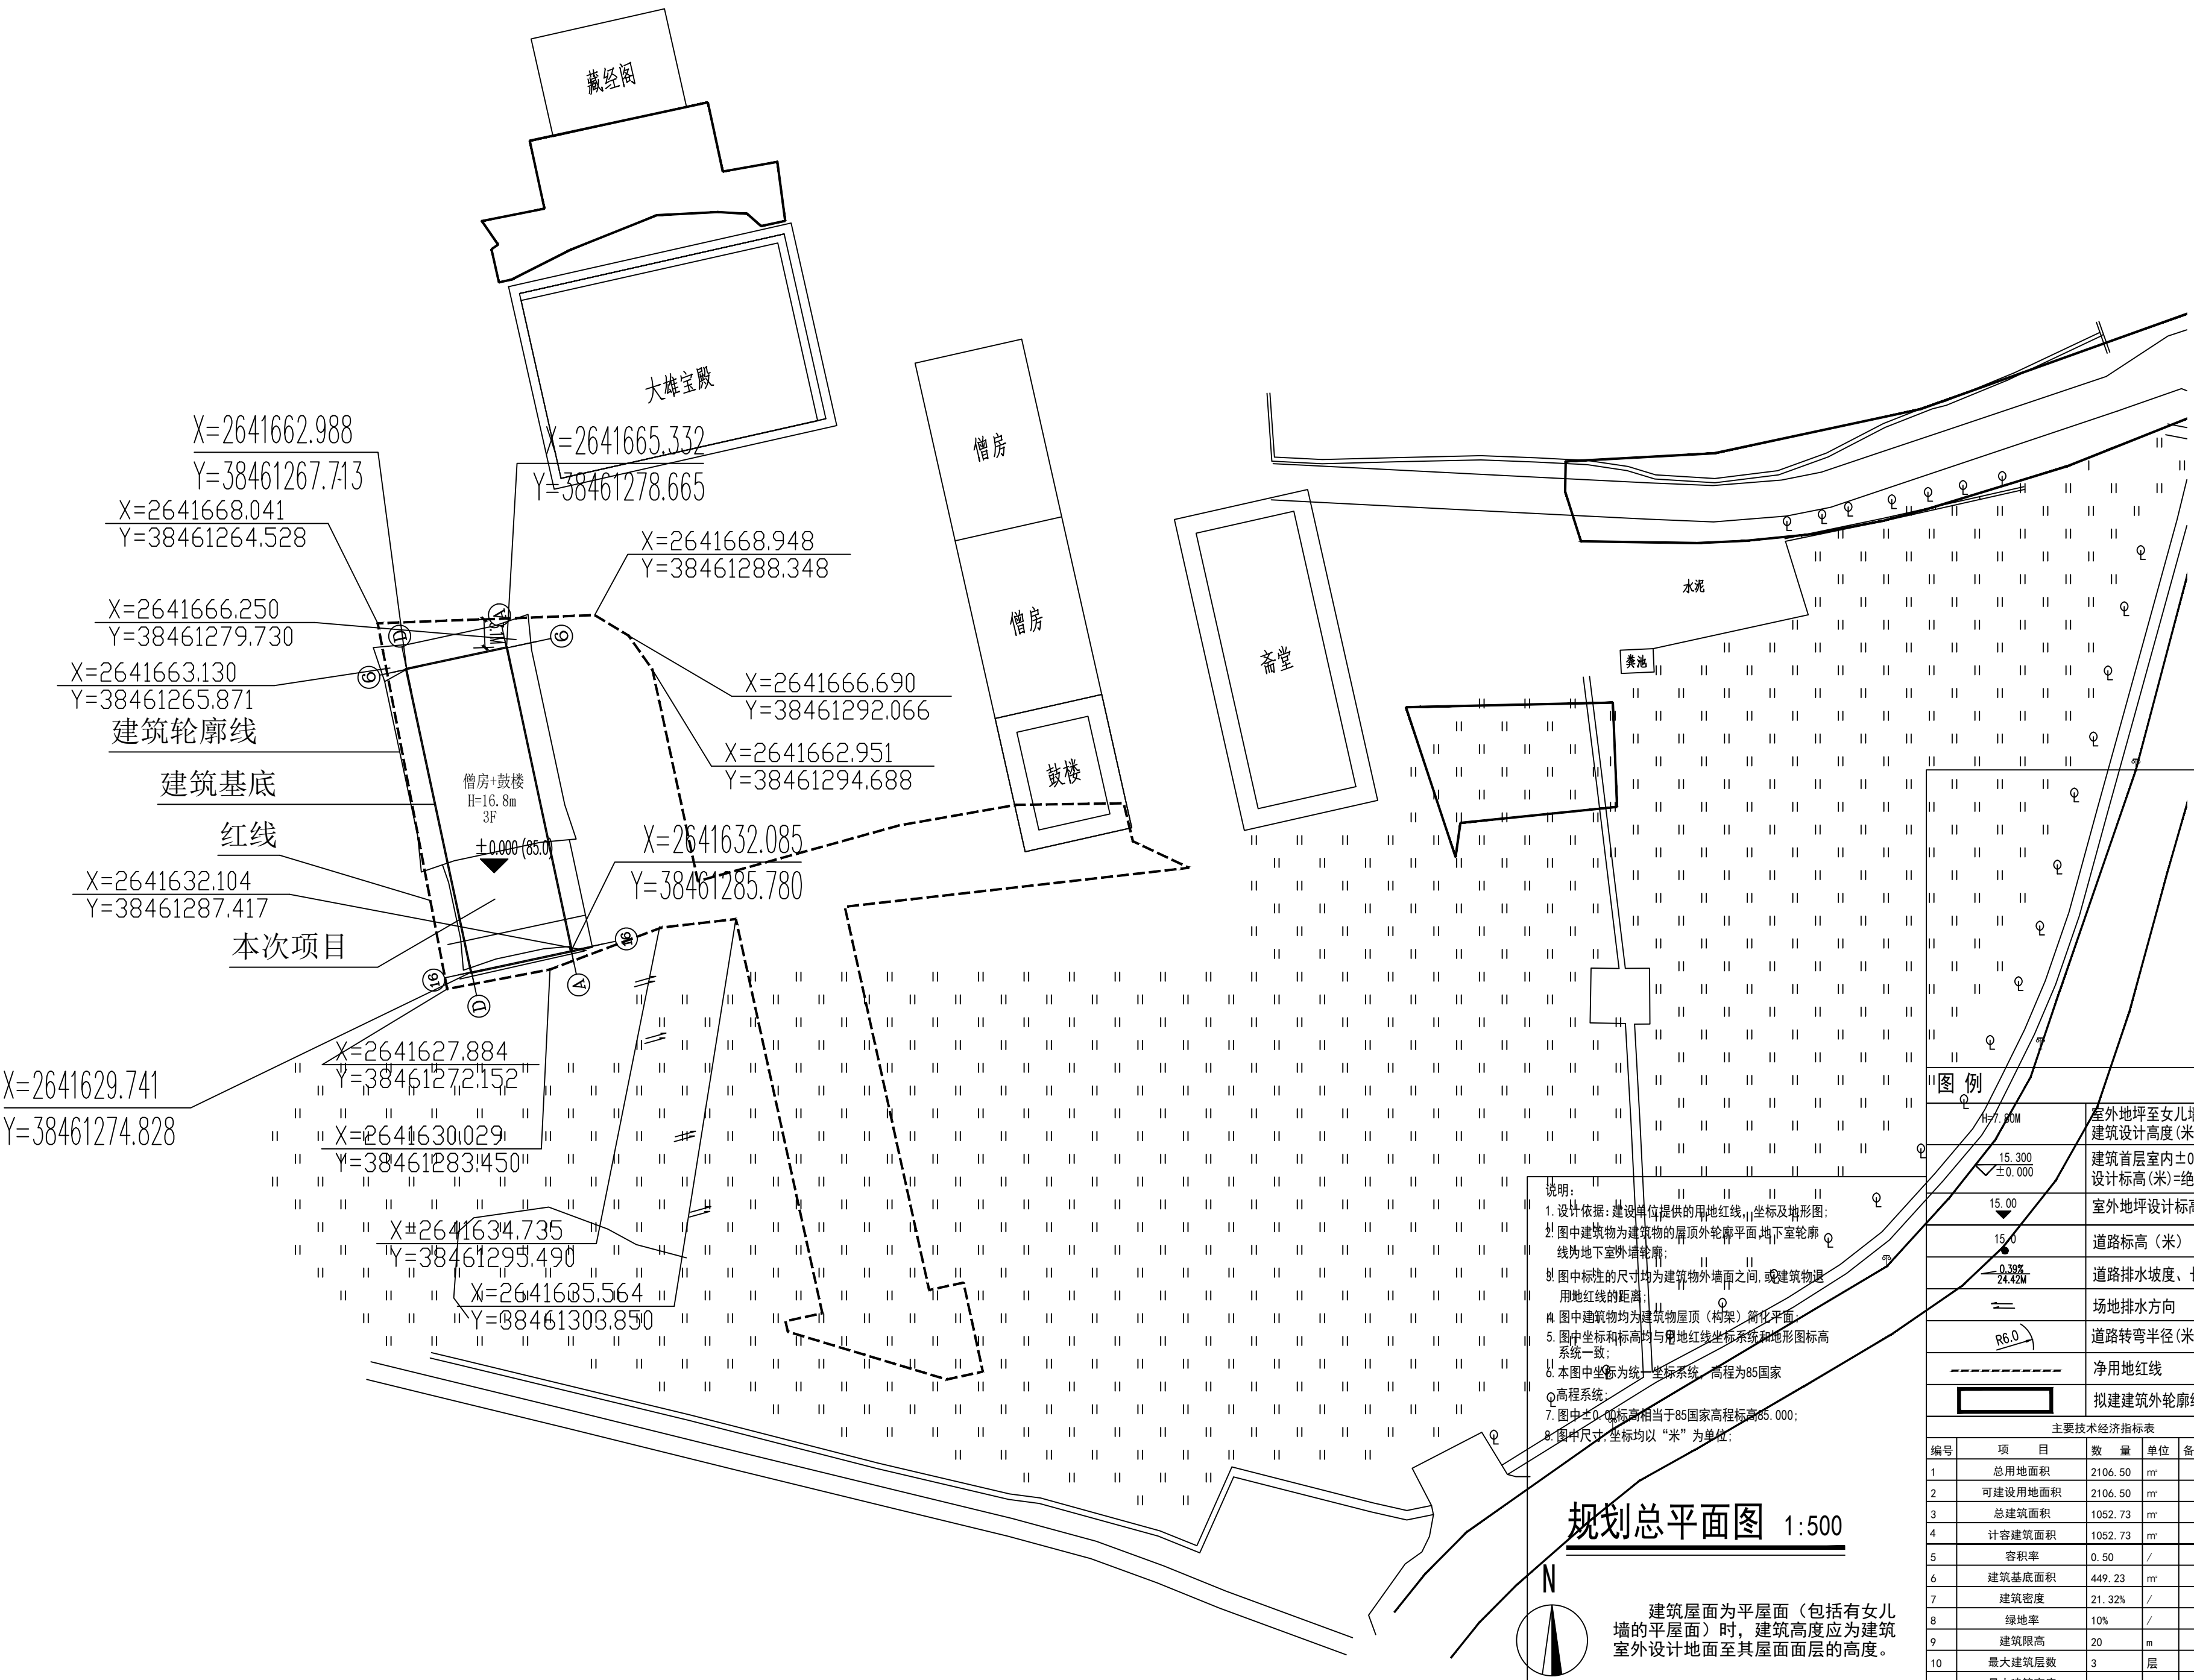

版权所有。不得复制、盗用。  
 ALL RIGHTS RESERVED. DON'T COPIED, REPRODUCE.



**中联汉创**  
 ZHONGLIAN HANCHUANG

**中联汉创设计有限公司**  
 CHINA UNITED CREATIVE DESIGN CO.,LTD

■ 建筑行业 (建筑工程) 甲级 A122009183

<b>会签栏 COUNTER SIGNATURE</b>			
<b>建 筑</b> ARCH.	<b>电</b> ELEC.	<b>气</b> GAS	
<b>结 构</b> STRUCT.	<b>暖 通</b> HVAC		
<b>给 排 水</b> PLUMBING			
<b>签章区 STAMP AREA</b>			

版次 REV.	修改内容 DESCRIPTION	日期 DATE
建设单位 CLIENT 龙牙古寺		
项目名称 PROJECT 佛冈县龙牙古寺 僧房-鼓楼		
子项目名称 SUB-PROJECT		
图纸名称 TITLE  规划总平面图		
审 定 APPROVED BY	肖雄远	
审 核 REVIEWED BY	徐 彬	
项目负责 PROJECT CHIEF	林锦帆	
专业负责 SPECIALIST CHIEF	林锦帆	
校 对 CHECKED BY	曾思进	
设 计 DESIGNED BY	吴孙辉	
制 图 DRAWING BY	吴孙辉	
图号 DRAWING NO.            ZT-01		
设计文号 PROJECT NO.        ZL-2023-089		
出图日期 DATE                 2025. 10		
专 业 DISCIPLINE	建筑	报建
比 例 SCALE	1: 500	规 格 SIZE
A1		
条形码、二维码 BARCODE OF CODE 联系电话: 0763-3666797		
本图纸需手统安全后方可用于施工，否则产生一切后果及法律责任与本公司无关。		