


专业	日期	姓名	专业	日期	姓名
建筑			建筑		
结构			结构		
电气			电气		
暖通			暖通		
给排水			给排水		
其他			其他		

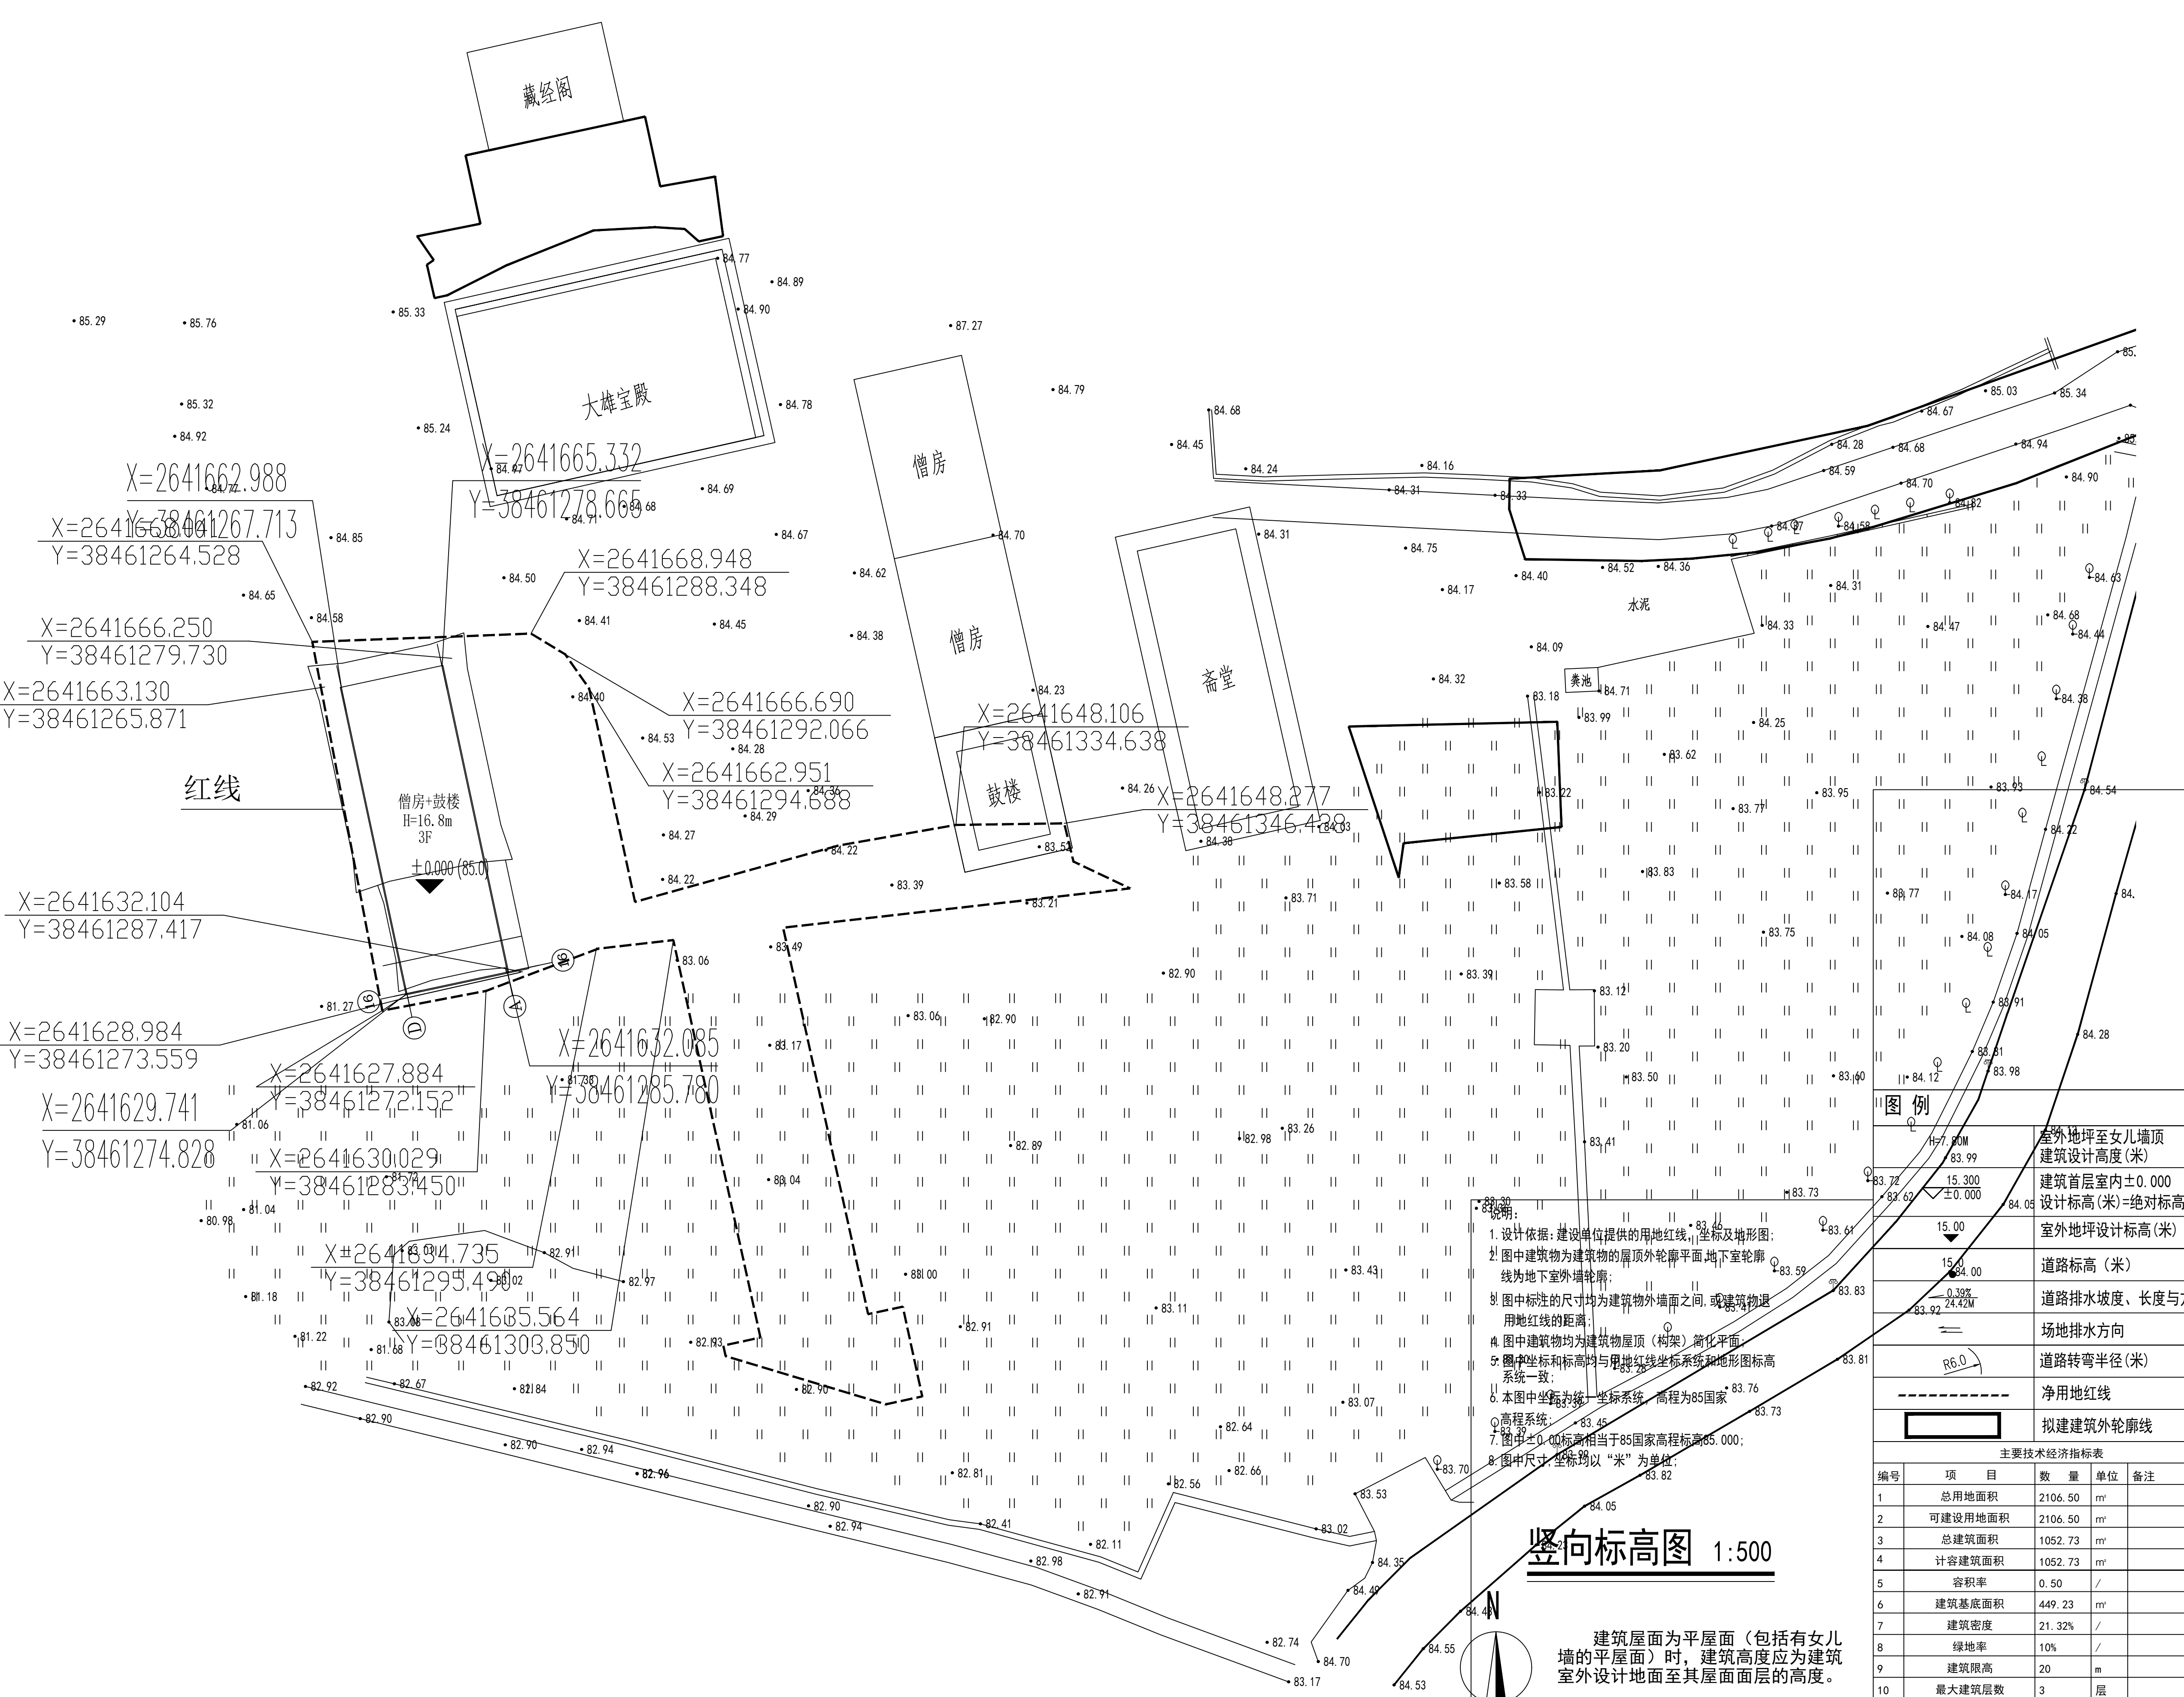

1. 设计依据: 建设单位提供的用地红线、坐标及地形图;
2. 图中建筑物为建筑物的屋顶外轮廓平面, 地下室轮廓线为地下室外墙轮廓;
3. 图中标注的尺寸均为建筑物外墙面之间, 或建筑物退用地红线的距离;
4. 图中建筑物均为建筑物屋顶 (构架) 简化平面;
5. 图中坐标和标高均以与用地红线坐标系统和地形图标高系统一致;
6. 本图中坐标为统一坐标系统, 高程为85国家高程系统;
7. 图中±0.00标高相当于85国家高程标高65.000;
8. 图中尺寸、坐标均以“米”为单位。

竖向标高图 1:500

建筑屋面为平屋面 (包括有女儿墙的平屋面) 时, 建筑高度应为建筑室外设计地面至其屋面面层的高度。

图例	说明
	室外地坪至女儿墙顶
	建筑设计高度 (米)
	建筑首层室内±0.000
	设计标高 (米)=绝对标高15.300
	室外地坪设计标高 (米)
	道路标高 (米)
	道路排水坡度、长度与方向
	场地排水方向
	道路转弯半径 (米)
	净用地红线
	拟建建筑外轮廓线

主要技术经济指标表			
编号	项 目	数 量	备 注
1	总用地面积	2106.50	m²
2	可建设用地面积	2106.50	m²
3	总建筑面积	1052.73	m²
4	计容建筑面积	1052.73	m²
5	容积率	0.50	/
6	建筑基底面积	449.23	m²
7	建筑密度	21.32%	/
8	绿地率	10%	/
9	建筑限高	20	m
10	最大建筑层数	3	层
11	最大建筑高度	15	m

版权所有。不得复制、套用。
ALL RIGHTS RESERVED, DON'T COPY, REPRODUCE.

中联合创
ZHONGLIANHECHUANG

中联合创设计有限公司
CHINA UNITED CREATIVE DESIGN CO., LTD.

■ 建筑行业 (建筑工程) 甲级 A122009183

会签栏 COUNTER SIGNATURE

建 筑 ARCHI.	电 气 ELEC.
结 构 STRUCT.	暖 通 HVAC.
给 排 水 PLUMBING	

签章区 STAMP AREA

版次 NO.	修改内容 DESCRIPTION	日期 DATE

建设单位 CLIENT
龙牙古寺

项目名称 PROJECT
佛冈县龙牙古寺
僧房+鼓楼

子项目名称 SUB-PROJECT

图纸名称 TITLE
竖向标高图

审 定 APPROVED BY	肖雄远	
审 核 EXAMINED BY	徐 彬	
项目负责 PROJECT CHIEF	林锦帆	
专业负责 SPECIALTY CHIEF	林锦帆	
校 对 CHECKED BY	曾思进	
设 计 DESIGNED BY	吴孙辉	
制 图 DRAWING BY	吴孙辉	

图号 DRAWING NO. ZT-02

设计文号 PROJECT NO. ZL-2023-089

出图日期 DATE 2025.10

专 业 建筑 设计阶段 STAGE 报建

比 例 1:500 图 格 A1

条形码、二维码 BARCODE, QR CODE
联系电话: 0763-3666797

本图纸需手续齐全后方可用于施工, 否则产生一切
后果及法律责任与本公司无关。