

注 译
图中所有尺寸均以标注为准；除注明者外，图中标高以米（m）为单单位，其余均以毫米（mm）为单单位；施工量及修切细详按所有专业图纸，防止碰撞；施工量及修切尺寸，无观差后方可施工；所有设计变更须经设计单位同意。

索引图

广东睿博
建筑设计研究院有限公司
Guangdong Ruibo Architectural Design & Research Co., Ltd.
□ 城乡规划编制 甲级
□ 资质证书编号：自资规甲字22410569
□ 建筑行业建筑工程甲级
□ 建筑行业人防工程乙级
□ 市政行业道路工程甲级
□ 市政行业桥梁工程乙级
□ 市政行业给水工程乙级
□ 市政行业排水工程乙级
□ 风景园林工程设计专项乙级
□ 资质证书编号：A244028940
□ 工程勘察专业类岩土工程乙级
□ 资质证书编号：B244028940

设计签字
SIGNATURE
审 定 APPROVED BY 江中列
审 核 CHECKED BY 江汝平
专业负责 DIVISION CHIEF 李擎栋
项目负责 PROJECT ARCHITECT 李擎栋
校 核 CHECKED BY 李烈
设 计 DESIGNED BY 程宗贤

设计阶段 PHASE 报建图
出图日期 DATE 2025. 07

设计编号 PROJECT NO. RBFJ25020
版本号 EDITION 1


建设单位 CLIENT 佛冈县水头镇人民政府

项目名称 PROJECT NAME 佛冈县水头镇农业产业现代化建设项目
之水头镇乡村振兴农旅驿站（一期）
子项目名称 SUBPROJECT NAME

图 名 DRAWING NAME 二层平面图

专 业 STYLE 建筑
图 号 SHEET NO. JS-03

盖 章 处

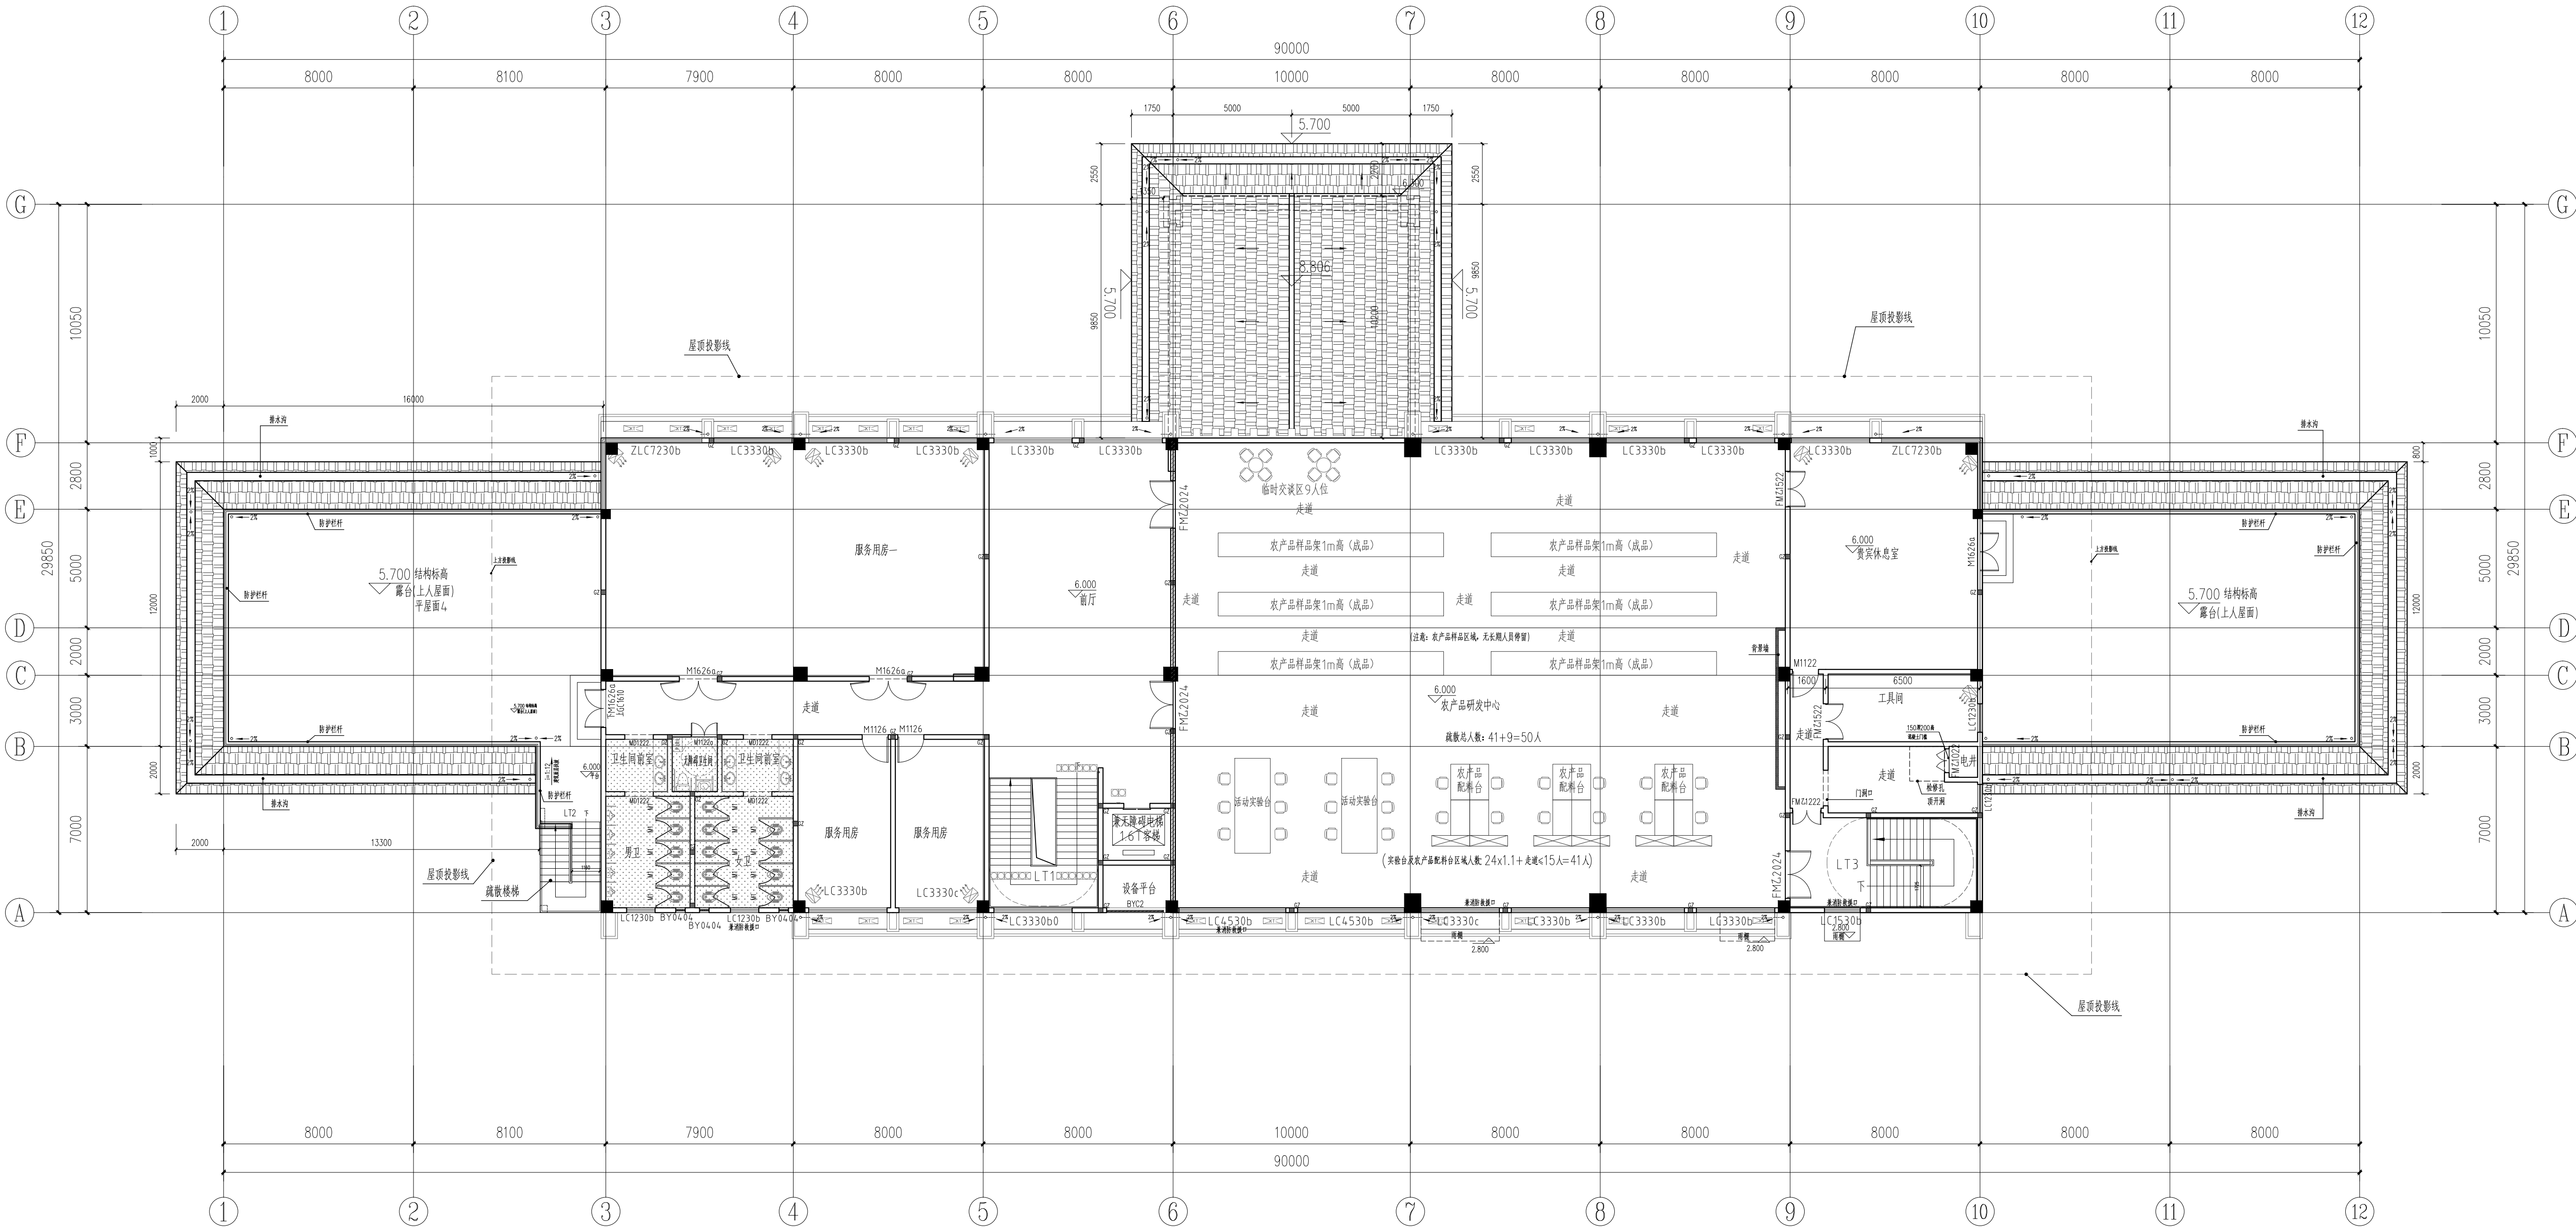

二层平面图 1:150

本层建筑面积：1182.43 m²
本层计容面积：1439.43 m²