


项目	名称	内容
工程名称	森波拉天鹅岛项目	
建设单位	广东森波拉度假山庄有限公司	
设计单位	广州名邦建筑设计有限公司	
项目负责人	姜林	
专业负责人	钟翠莹	
设计人	余小英	
审核人	姜林	
审批人	卓建方	

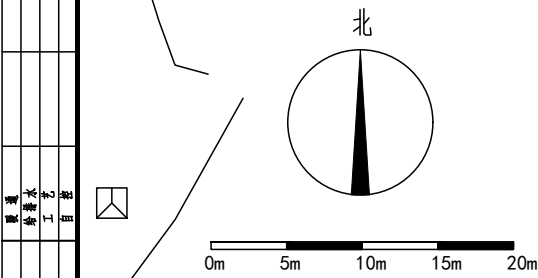

综合管线图 1:500

说明:


- 平面坐标系为2000国家大地坐标系,采用85国家高程。
- 图中所注距离:建筑物指外墙最近距离,道路指路缘石内缘。
- 图中所注坐标、标高、曲线半径均以米为单位。
- 本图绿化布置仅为绿地面积示意,景观环境绿化由景观设计专业设计。
- 图中所示竖向设计为场地排水的控制性竖向规划,景观设计专业在此基础上深化竖向设计。
- 消防车道净宽及净高≥4米。
- 本项目所有地面停车场,地面均设间缝植草,植树遮荫。

图例:


	控制点坐标		规划绿地
	道路		地面停车位
	道路转弯半径		室外地坪标高
	建筑轮廓线		室内地坪标高
	用地红线		建筑层数及建筑高度
	建筑物控制线		道路纵坡

图例:

	规划污水管
	规划雨水管
	规划通信线路
	规划电力线路
	生活污、废水井(成品检查井)
	雨水井(成品检查井)
	排水方向
	管径(mm) 坡度(%) 管长(m)
	地面标高 井底标高(下游管内底标高)

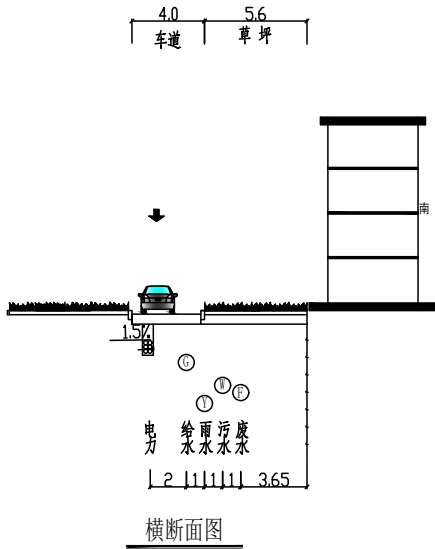

说明:
1、本图尺寸以米计。

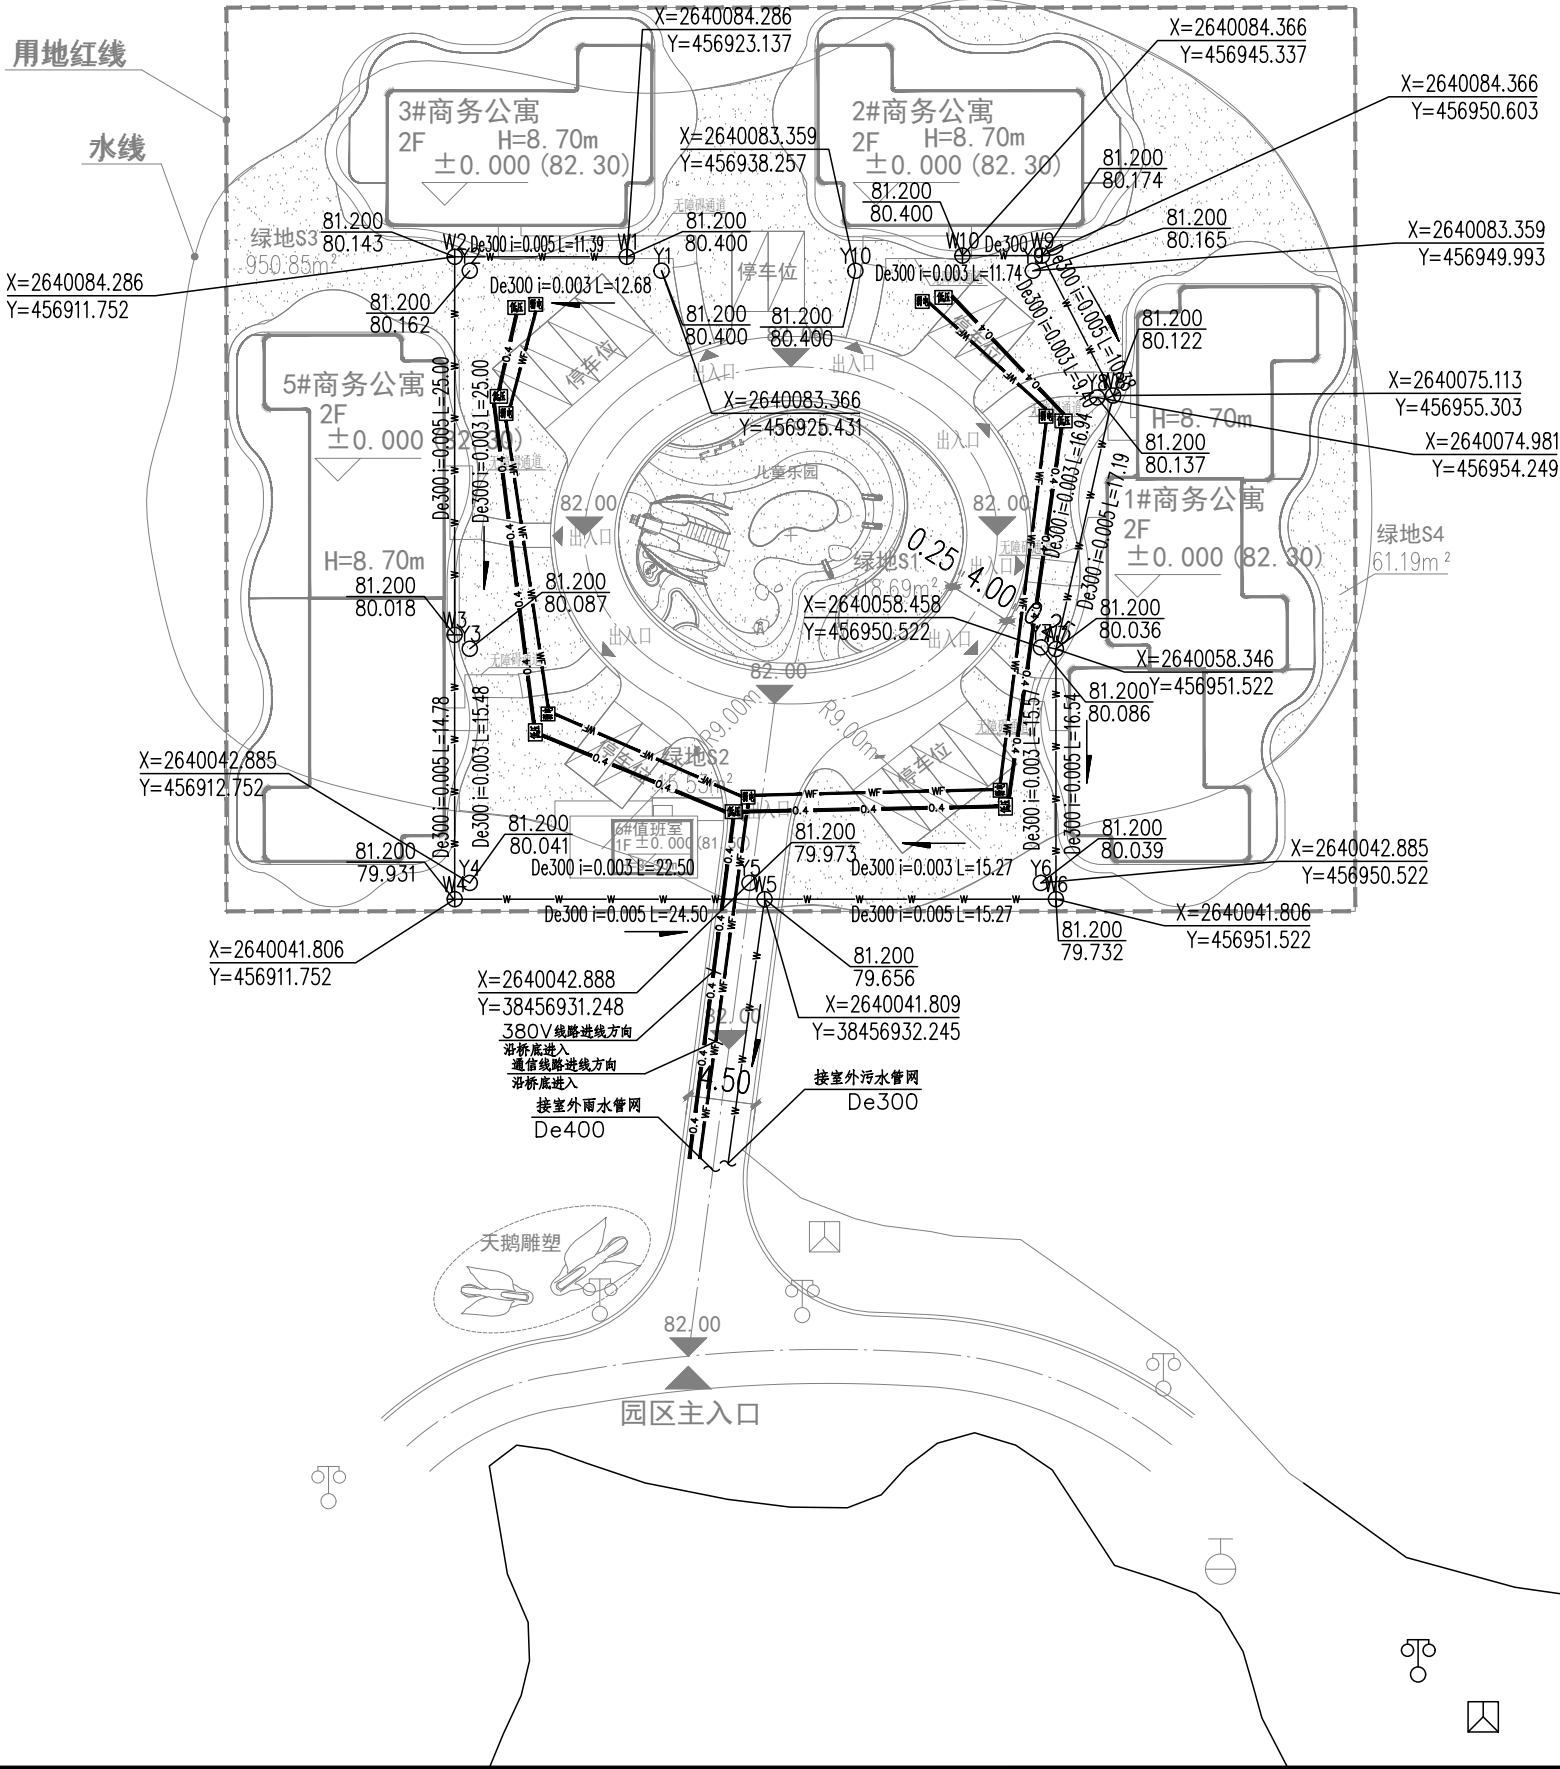

版权所有,不得复制、套用或公开。
ALL RIGHTS RESERVED

总图示意

KEY PLAN

版本	日期	修改内容
INDEX	DATE	REVISION

委托方
CLIENT

建设单位
INVESTOR
广东森波拉度假山庄有限公司

广州名邦建筑设计有限公司
GUANGZHOU MINGBANG ARCHITECTURAL DESIGN CO., LTD.

建筑甲级 A144003227
CLASS A OF ARCHITECTURE
规划乙级 22440025
CLASS B OF PLANNING

审 定	卓建方	
审 核	姜 林	
校 核	钟翠莹	
项目负责	姜 林	
专业负责	钟翠莹	
设 计	余小英	

项目名称
ITEM
森波拉天鹅岛建设项目

工程名称
PROJECT
VIP岛

图纸名称
TITLE
综合管线图

设计号 PROJECT NO.	文件号 FILE NO.	图别 SUBJECT	报建图
比例 SCALE	1:500	图号 DRAWING NO.	XG04
日期 DATE	2025.11		