



会	专业	实 名	学 名	日期	专业	实 名	学 名	日期
参	业流				电			
考	程				气			
	培				空			
	构				调			
	水				字			
	施				相			
	术				建			

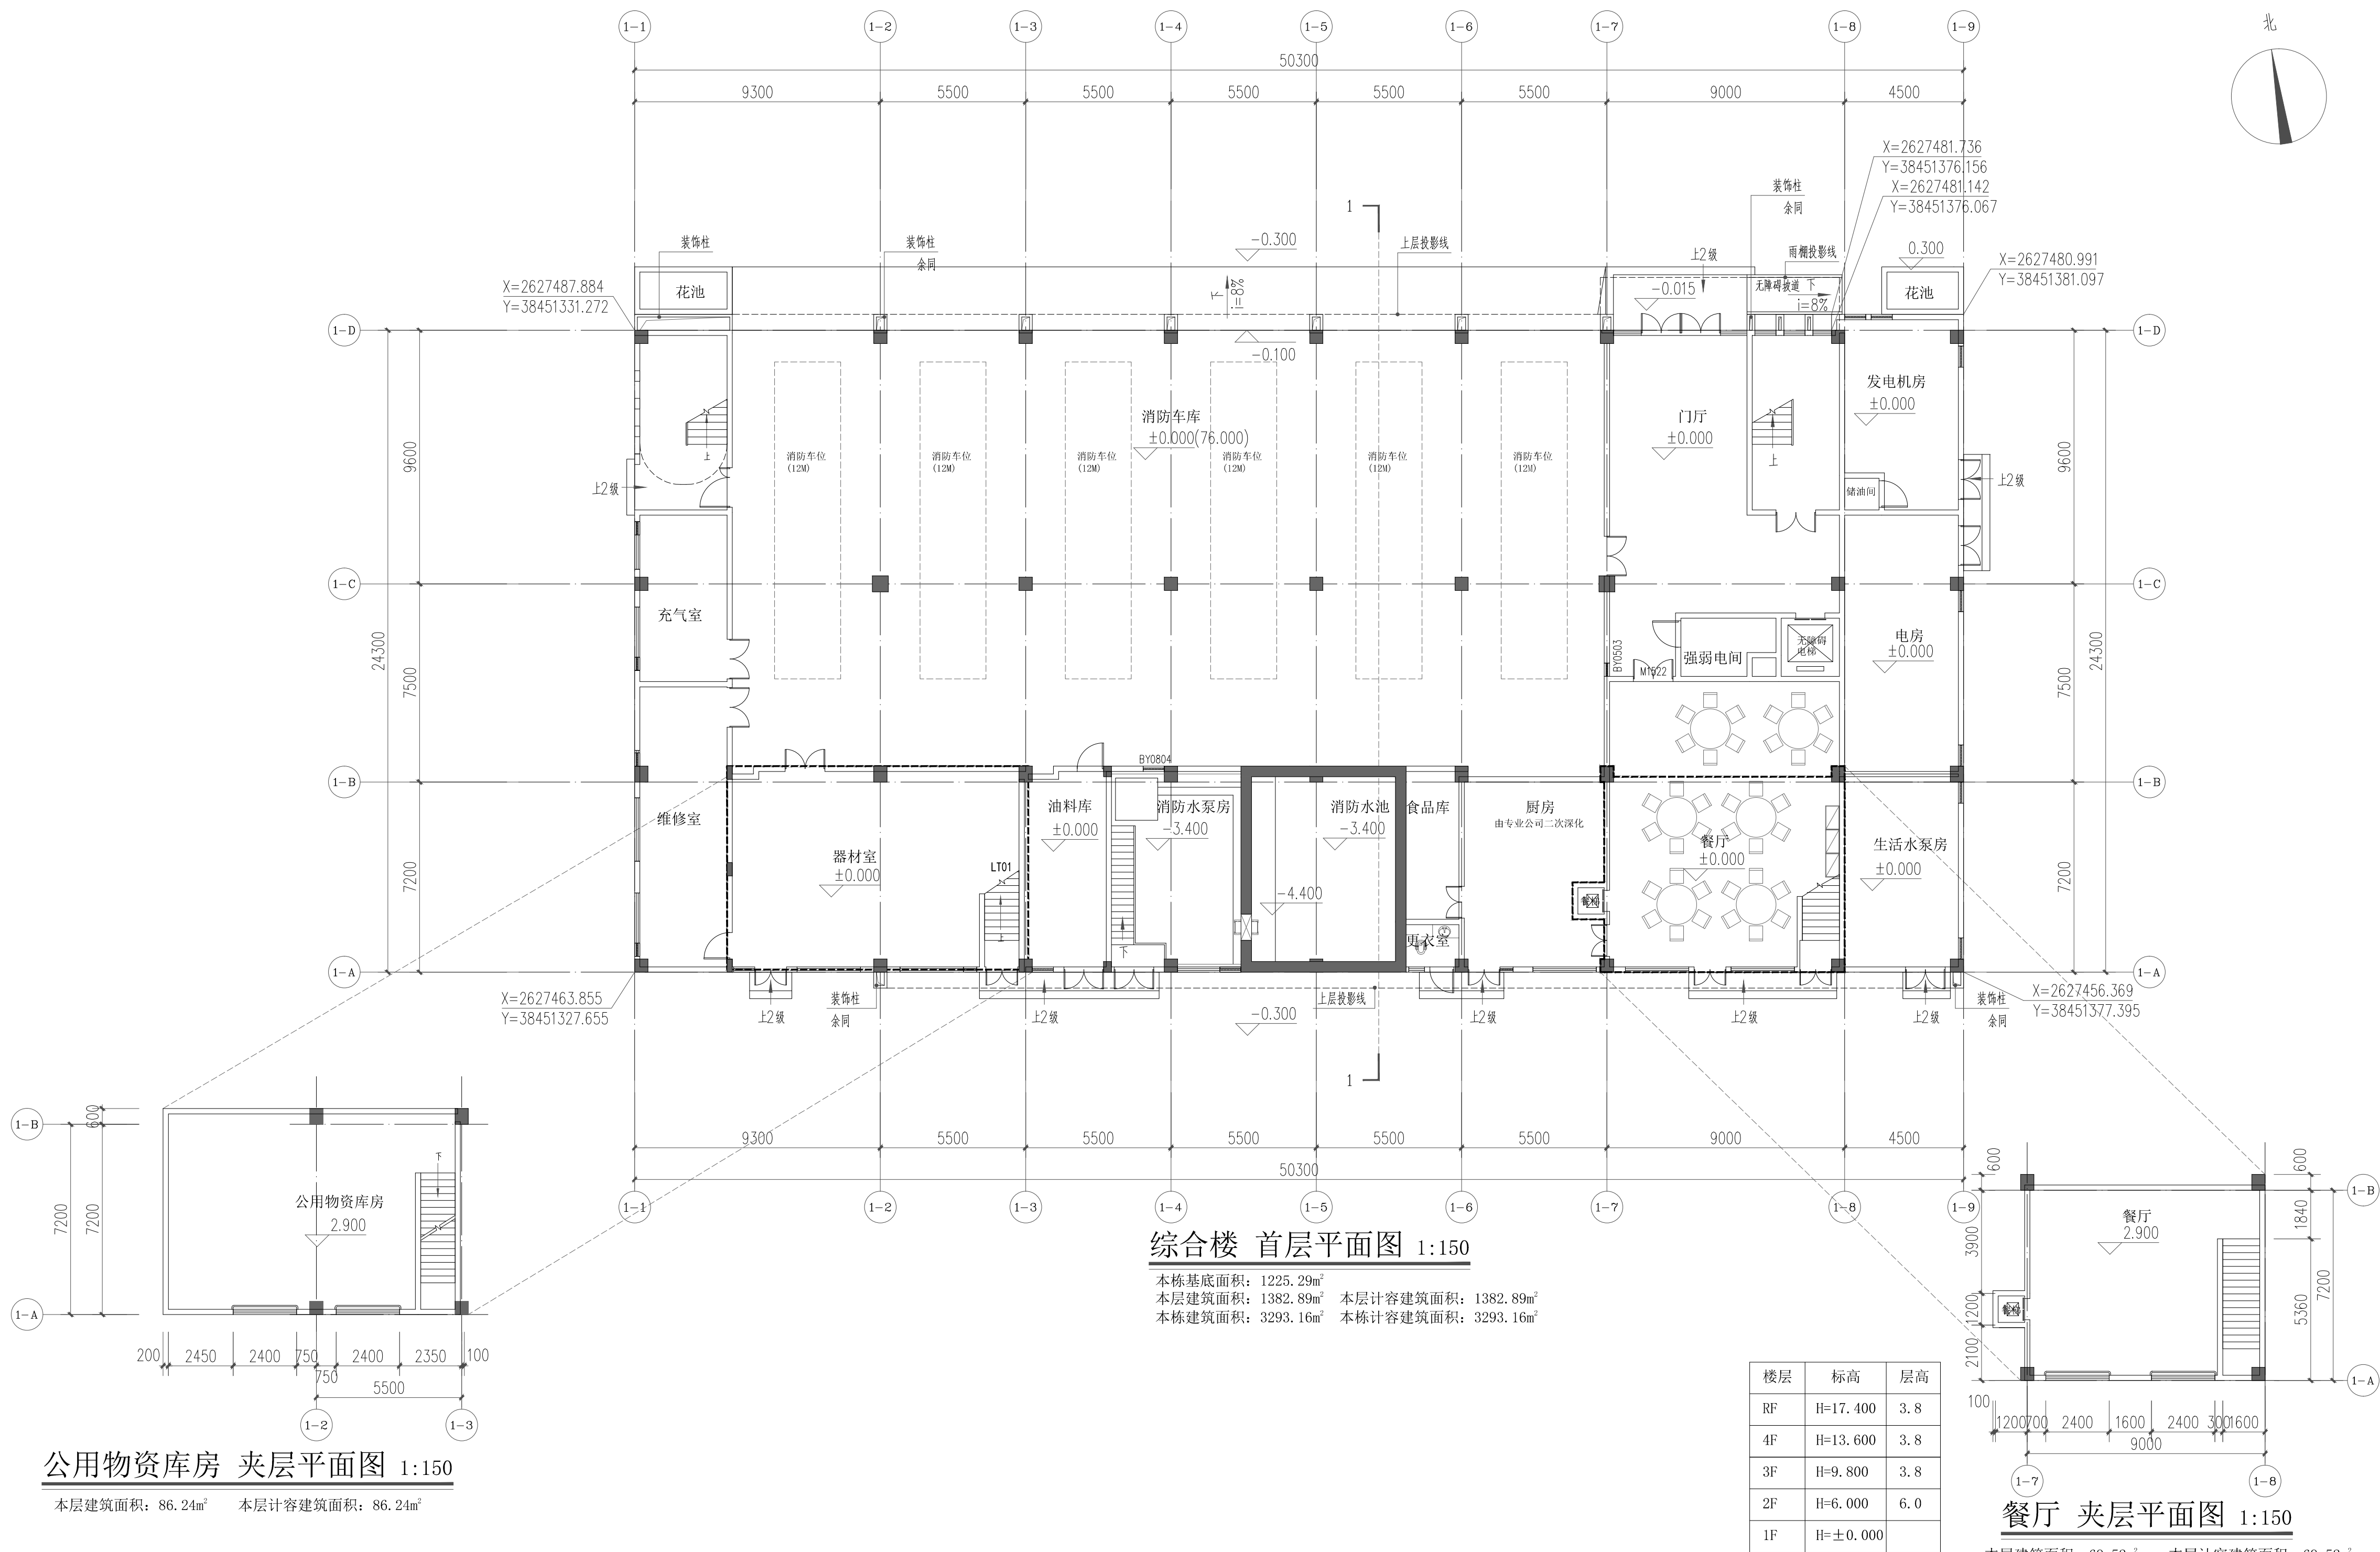

注册章					
工程设计出图专用章					
项目名称 广佛(佛山)产业园应急救援设施建设项目勘察施工总承包(EPC)					
兴建单位		广佛(佛山)产业园高新投资开发有限公司			
图名		综合楼 首层平面图			
图别		规划报建			
图号		JS-ZHL-PM01			
修改版本号		第 1 版			
日期		2025.12			
制图		邱明明			
设计		邱明明			
专业负责人		王成			
项目负责人		王成			
专业校对人		白天庆			
审核人		王恺			
审定人		王成			
设计号		ATAD-ZS-202411-NF03			
广州亚泰建筑设计院有限公司 GUANGZHOU ASIA TOP ARCHITECTURAL DESIGN INSTITUTE CO., LTD 建筑工程甲级设计证书号：A144.002161 市政工程专业乙级设计证书号：A244.002168 城乡规划编制乙级证书编号：粤自资规乙字2344.0110 电话Tel：020-84214629					

专业	姓名	日期	专业	姓名	日期
会	实	登	专	实	登
建	名	名	业	名	名
筑			电		
结			气		
构			空		
公			调		
司			工		
程			程		
设			设		
计			计		
院			院		
有			有		
限			限		
公			公		
司			司		
广			广		
州			州		
亚			亚		
泰			泰		
建			建		
筑			筑		
设			设		
计			计		
院			院		
有			有		
限			限		
公			公		
司			司		

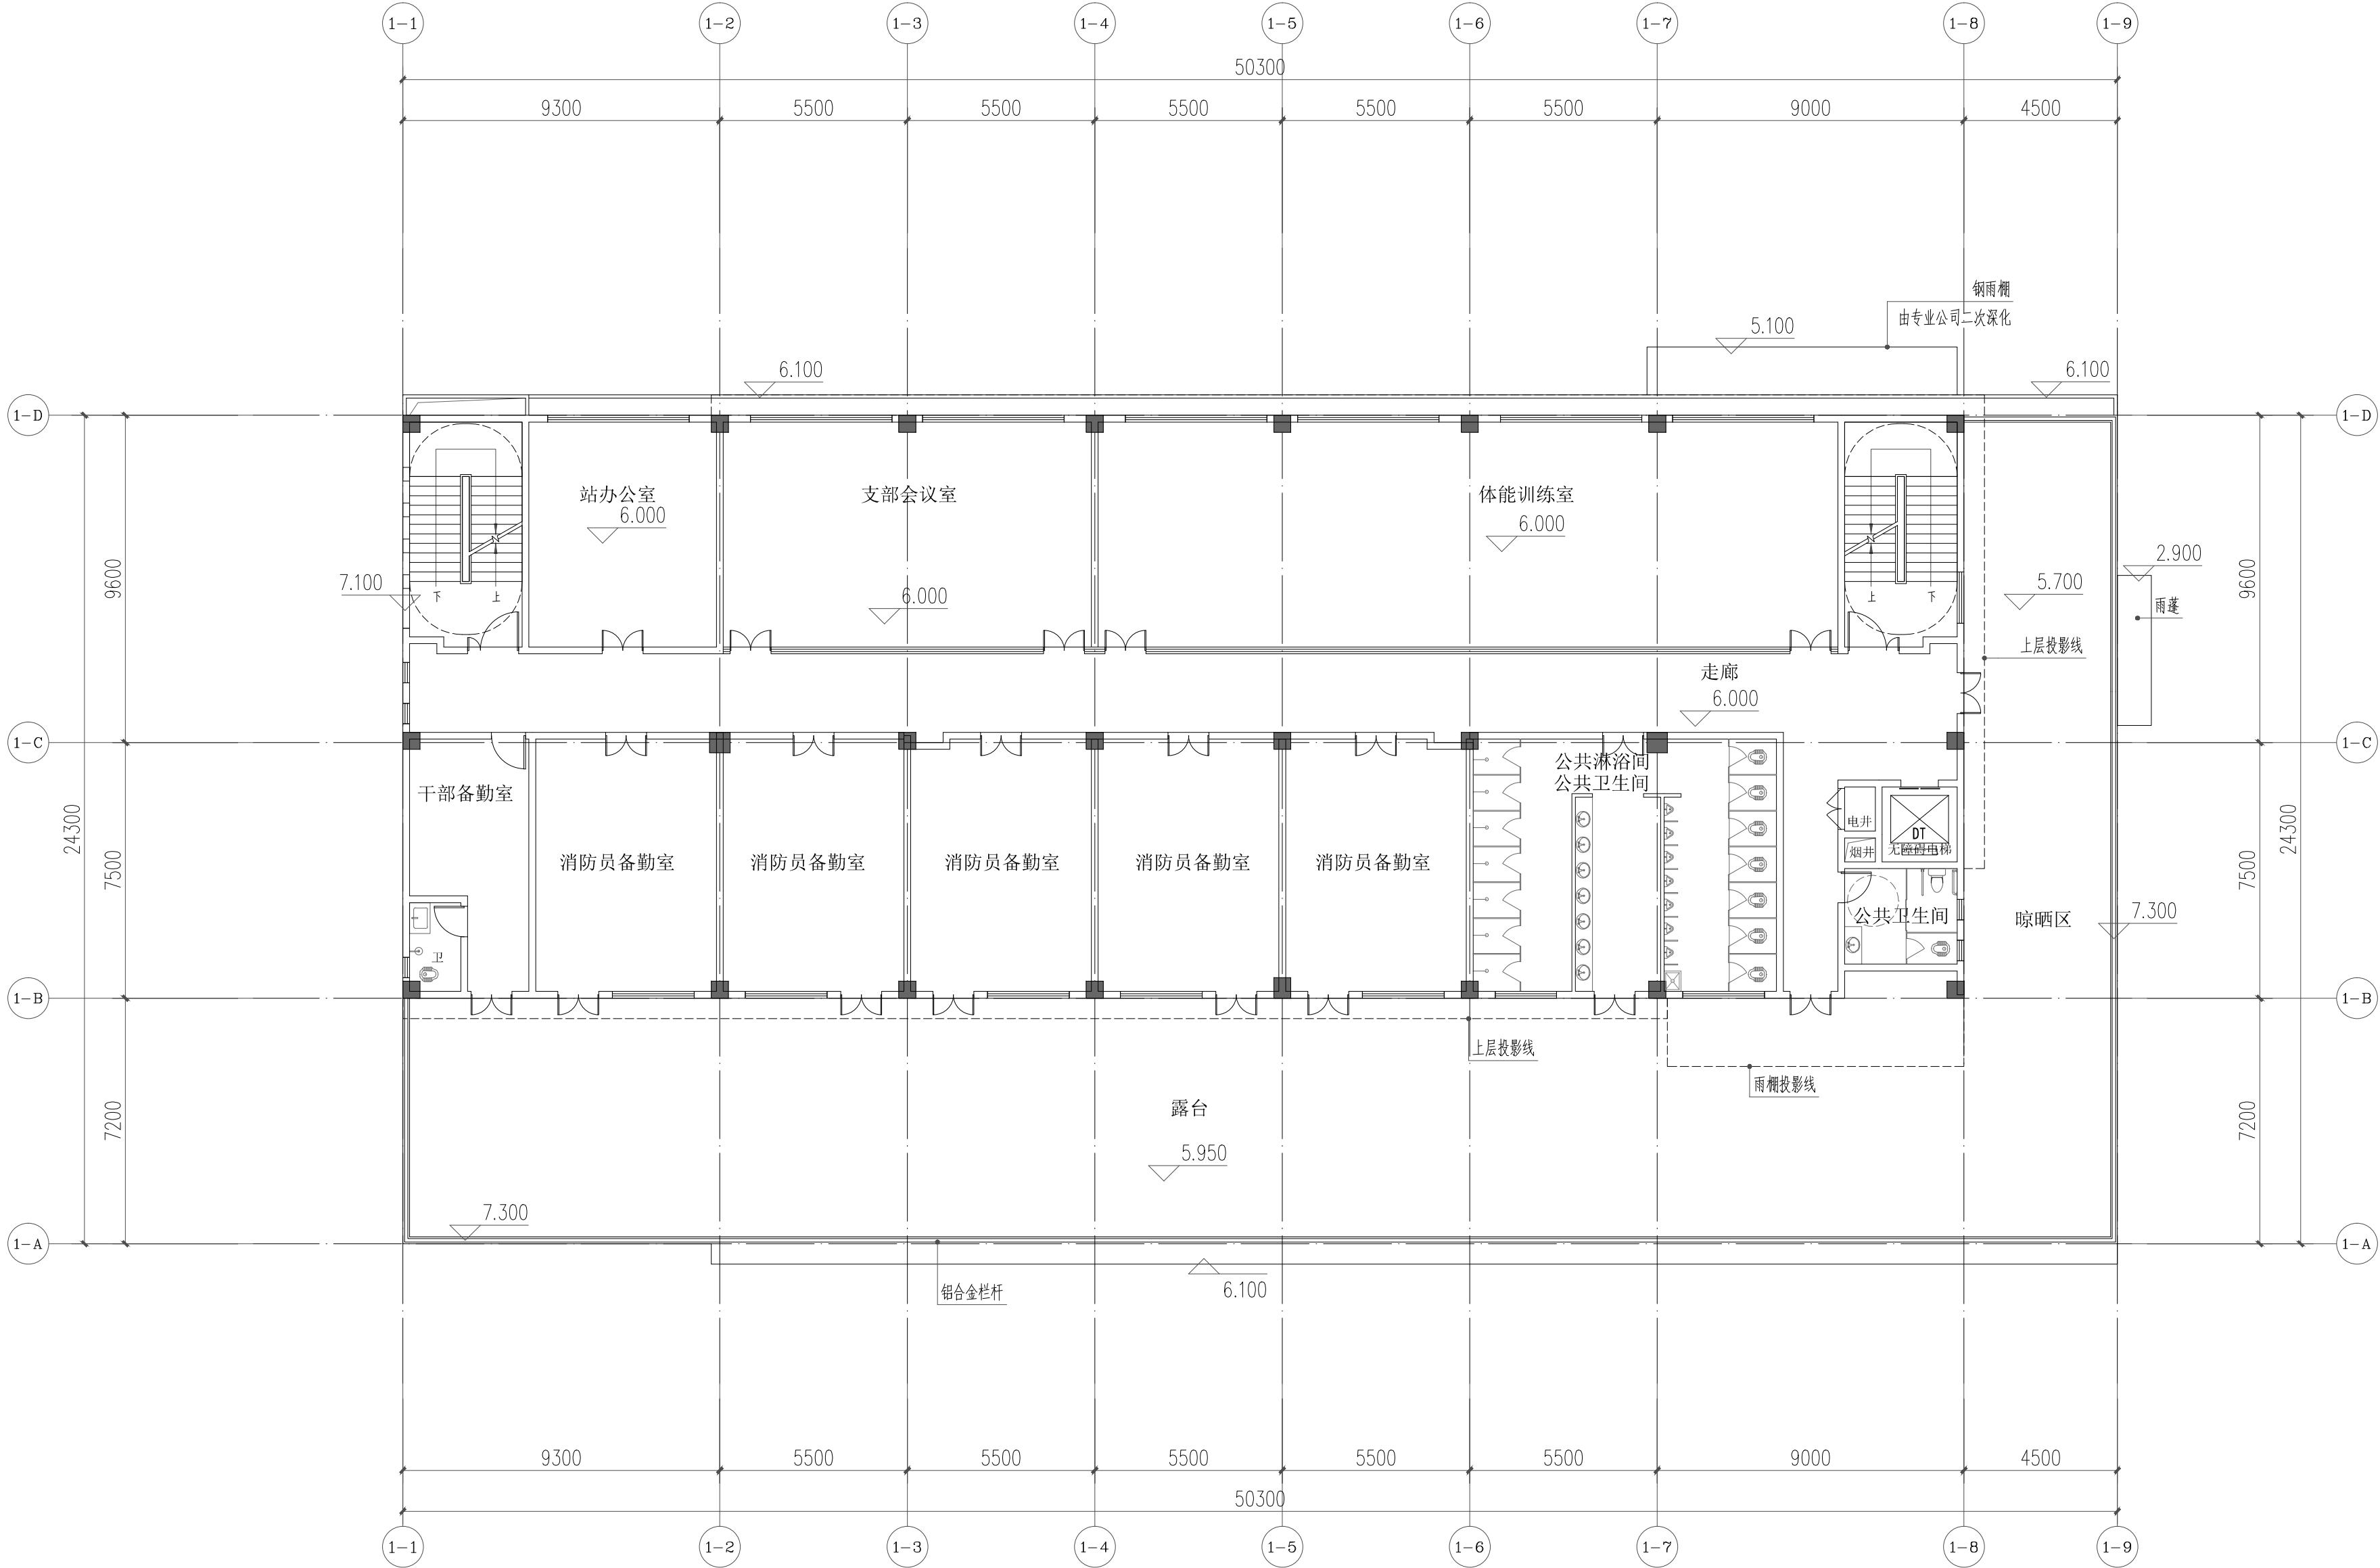

综合楼 二层平面图 1:150

本层建筑面积：783.18m² 本层计容建筑面积：783.18m²

楼层	标高	层高
RF	H=17.400	3.8
4F	H=13.600	3.8
3F	H=9.800	3.8
2F	H=6.000	6.0
1F	H=±0.000	

注册章

工程设计出图专用章

项目 名称 广佛(佛网)产业园应急救援设施建设项目勘察设计施工总承包(EPC)

兴建 单位 广佛(佛网)产业园高新投资开发有限公司

图 名 综合楼 二层平面图

图 别 规划 报 建

图 号 JS-ZHL-PM02

修改版本号 第 1 版

日 期 2025.12

制 图 邱明明

设 计 邱明明

专业负责人 王 成

项目负责人 王 成

专业校对 白天庆

审 核 人 王 恺

审 定 人 王 成

设 计 号 ATAD-ZS-202411-NF03


广州亚泰建筑设计院有限公司

GUANGZHOU ASIA TOP ARCHITECTURAL DESIGN INSTITUTE CO., LTD
建筑工程甲级设计证书号: A144.002161
市政工程设计证书号: A244.002168
城乡规划编制乙级证书编号: 粤自资规乙字2344.0110
电话 Tel: 020-84214629

电子文件名:

图纸版权属设计单位所有, 未经许可, 外人及外单位不得翻印复制作为其他工程之用。

专业	日期	姓名	专业	日期	姓名
建筑			电气		
结构			暖通		
给排水			工艺		
会签					

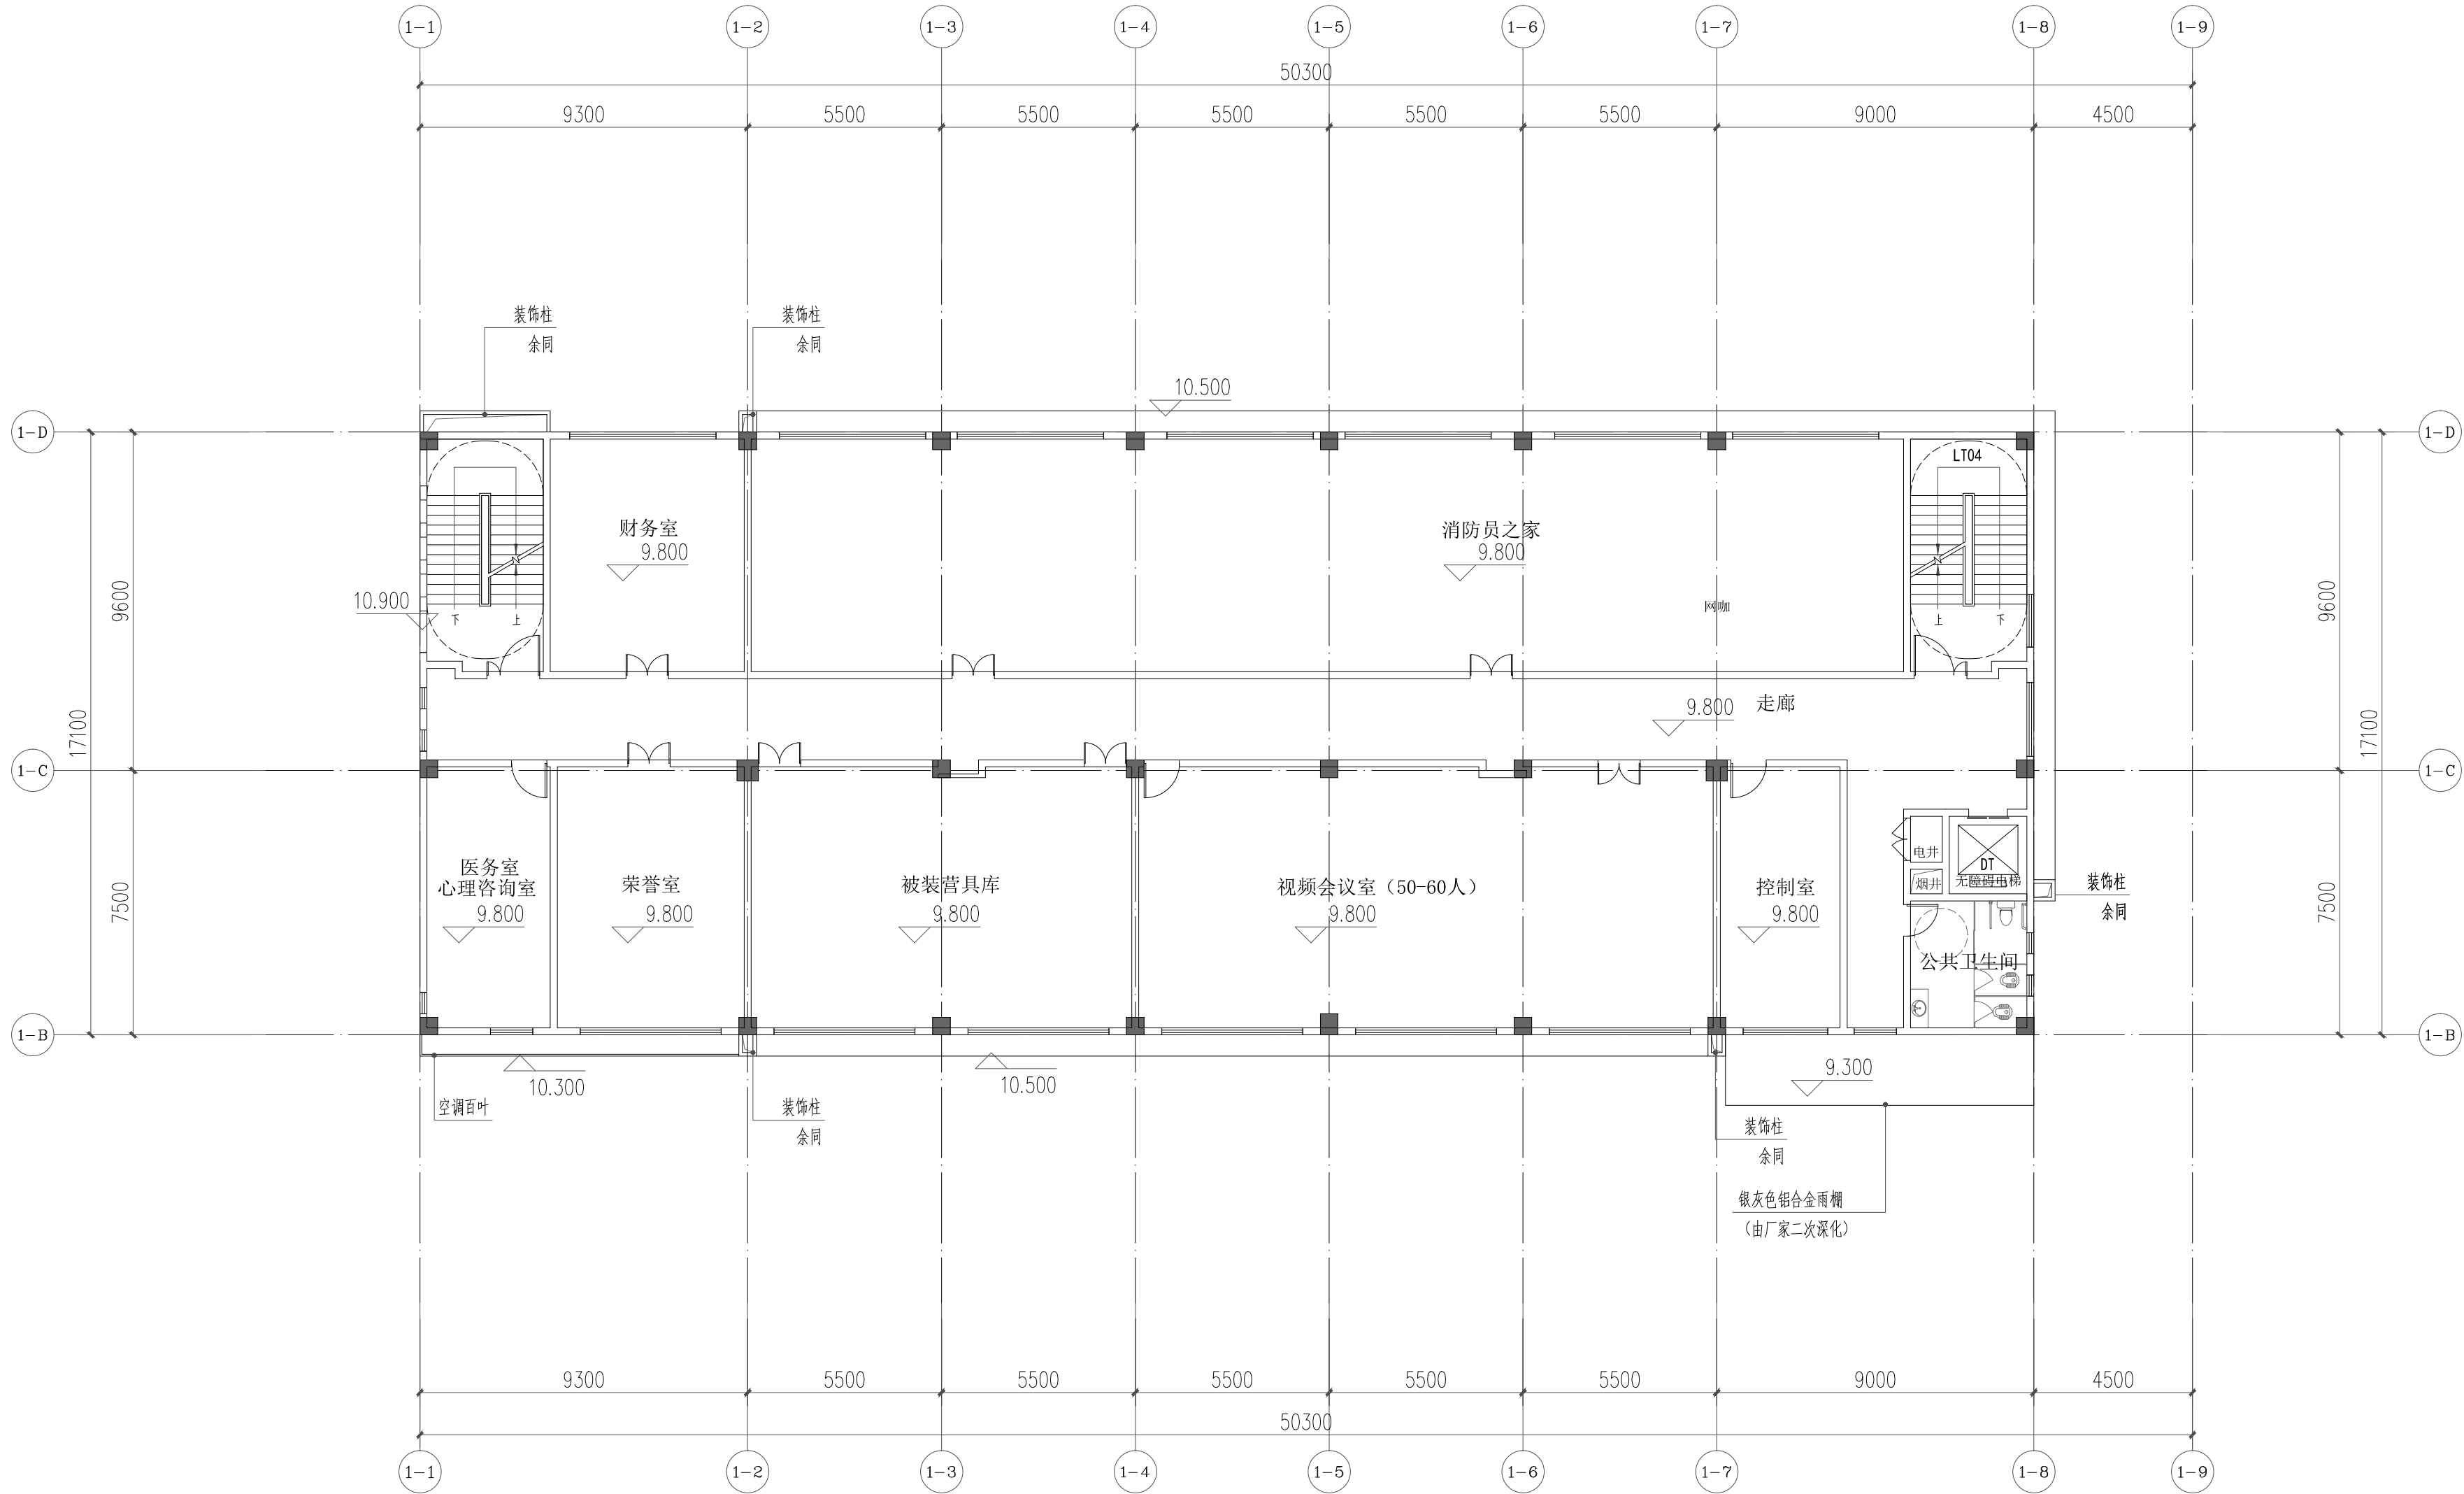

综合楼 三层平面图 1:150

本层建筑面积：783.18m² 本层计容建筑面积：783.18m²

楼层	标高	层高
RF	H=17.400	3.8
4F	H=13.600	3.8
3F	H=9.800	3.8
2F	H=6.000	6.0
1F	H=±0.000	

注册章

工程设计出图专用章

项目 名称 广佛(佛网)产业园应急救援设施建设项目勘察设计施工总承包(EPC)

兴建 单位 广佛(佛网)产业园高新投资开发有限公司

图 名 综合楼 三层平面图

图 别 规划 报建

图 号 JS-ZHL-PM03

修改版本号 第 1 版

日 期 2025.12

制 图 邱明明

设 计 邱明明

专业负责人 王 成

项目负责人 王 成

专业校对 白天庆

审 核 人 王 恺

审 定 人 王 成

设 计 号 ATAD-ZS-202411-NF03


广州亚泰建筑设计院有限公司

GUANGZHOU ASIA TOP ARCHITECTURAL DESIGN INSTITUTE CO., LTD
建筑工程甲级设计证书号: A144.002161
市政工程设计证书号: A244.002168
城乡规划编制乙级证书编号: 粤自资规乙字23440110
电话 Tel: 020-84214629

电子文件名:

图纸版权属设计单位所有，未经许可，外人及外单位不得翻印复制作为其他工程之用。

专业	姓名	日期	专业	姓名	日期
建筑	姓名	日期	电气	姓名	日期
结构	姓名	日期	暖通	姓名	日期
给排水	姓名	日期	消防	姓名	日期
其他	姓名	日期	其他	姓名	日期

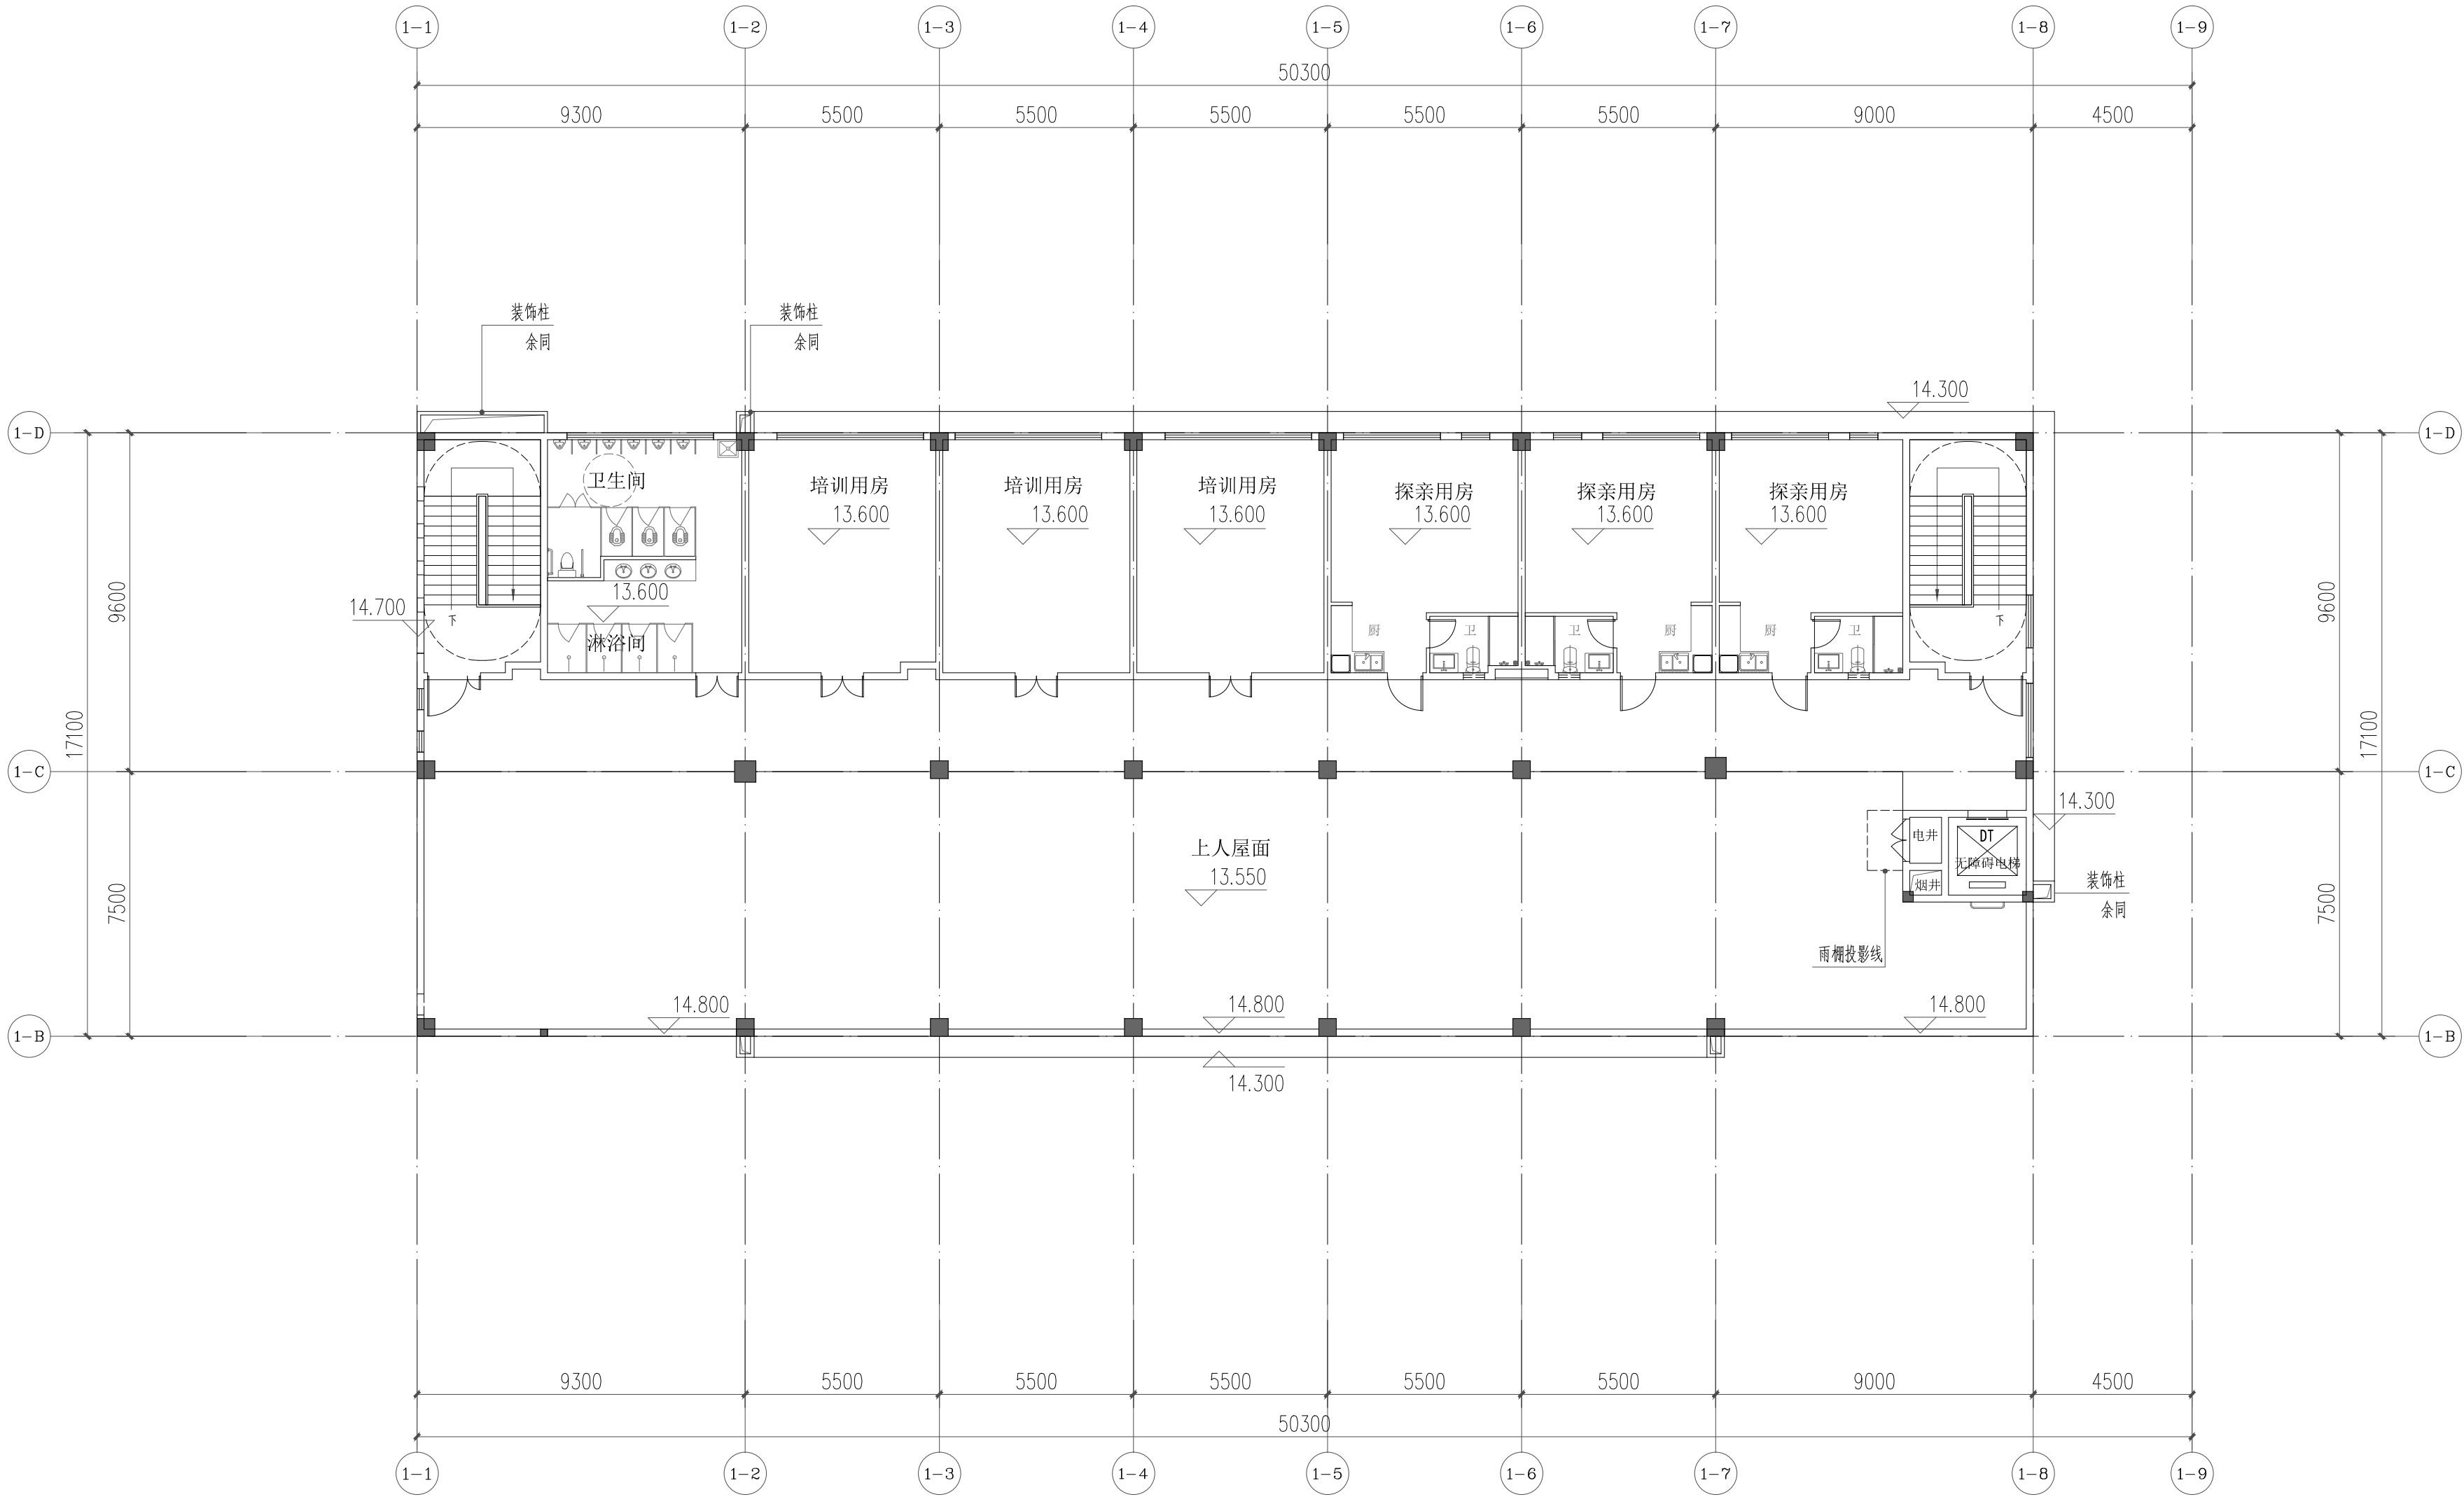

综合楼 屋面层平面图 1:150

本层建筑面积：343.91m² 本层计容建筑面积：343.91m²

楼层	标高	层高
RF	H=17.400	3.8
4F	H=13.600	3.8
3F	H=9.800	3.8
2F	H=6.000	6.0
1F	H=±0.000	

注册章

工程设计出图专用章

项目 名称 广佛(佛冈)产业园应急救援设施建设项目勘察设计施工总承包(EPC)

兴建 单位 广佛(佛冈)产业园高新投资开发有限公司

图 名 综合楼 屋面层平面图

图 别 规划 报 建

图 号 JS-ZHL-PM04

修改版本号 第 1 版

日 期 2025.12

制 图 邱明明

设 计 邱明明

专业负责人 王 成

项目负责人 王 成

专业校对 白天庆

审 核 人 王 恺

审 定 人 王 成


设 计 号 ATAD-ZS-202411-NF03

广州亚泰建筑设计院有限公司
GUANGZHOU ASIA TOP ARCHITECTURAL DESIGN INSTITUTE CO., LTD
建筑工程甲级设计证书号: A144.002161
市政工程设计证书号: A244.002168
城乡规划编制乙级证书编号: 粤自资规乙字23440110
电话 Tel: 020-84214629

电子文件名:

图纸版权属设计单位所有, 未经许可, 外人及外单位不得翻印复制作为其他工程之用。

姓名	学号	专业	实 名	签 名	日期
会 彦		专业流			
		建 筑			
		构 造			
		实 名			
		签 名			
		日期			
		专业			
		电气			
		空 调			
		实 名			
		签 名			
		日期			
		专业			
		给排水			
		实 名			
		签 名			
		日期			

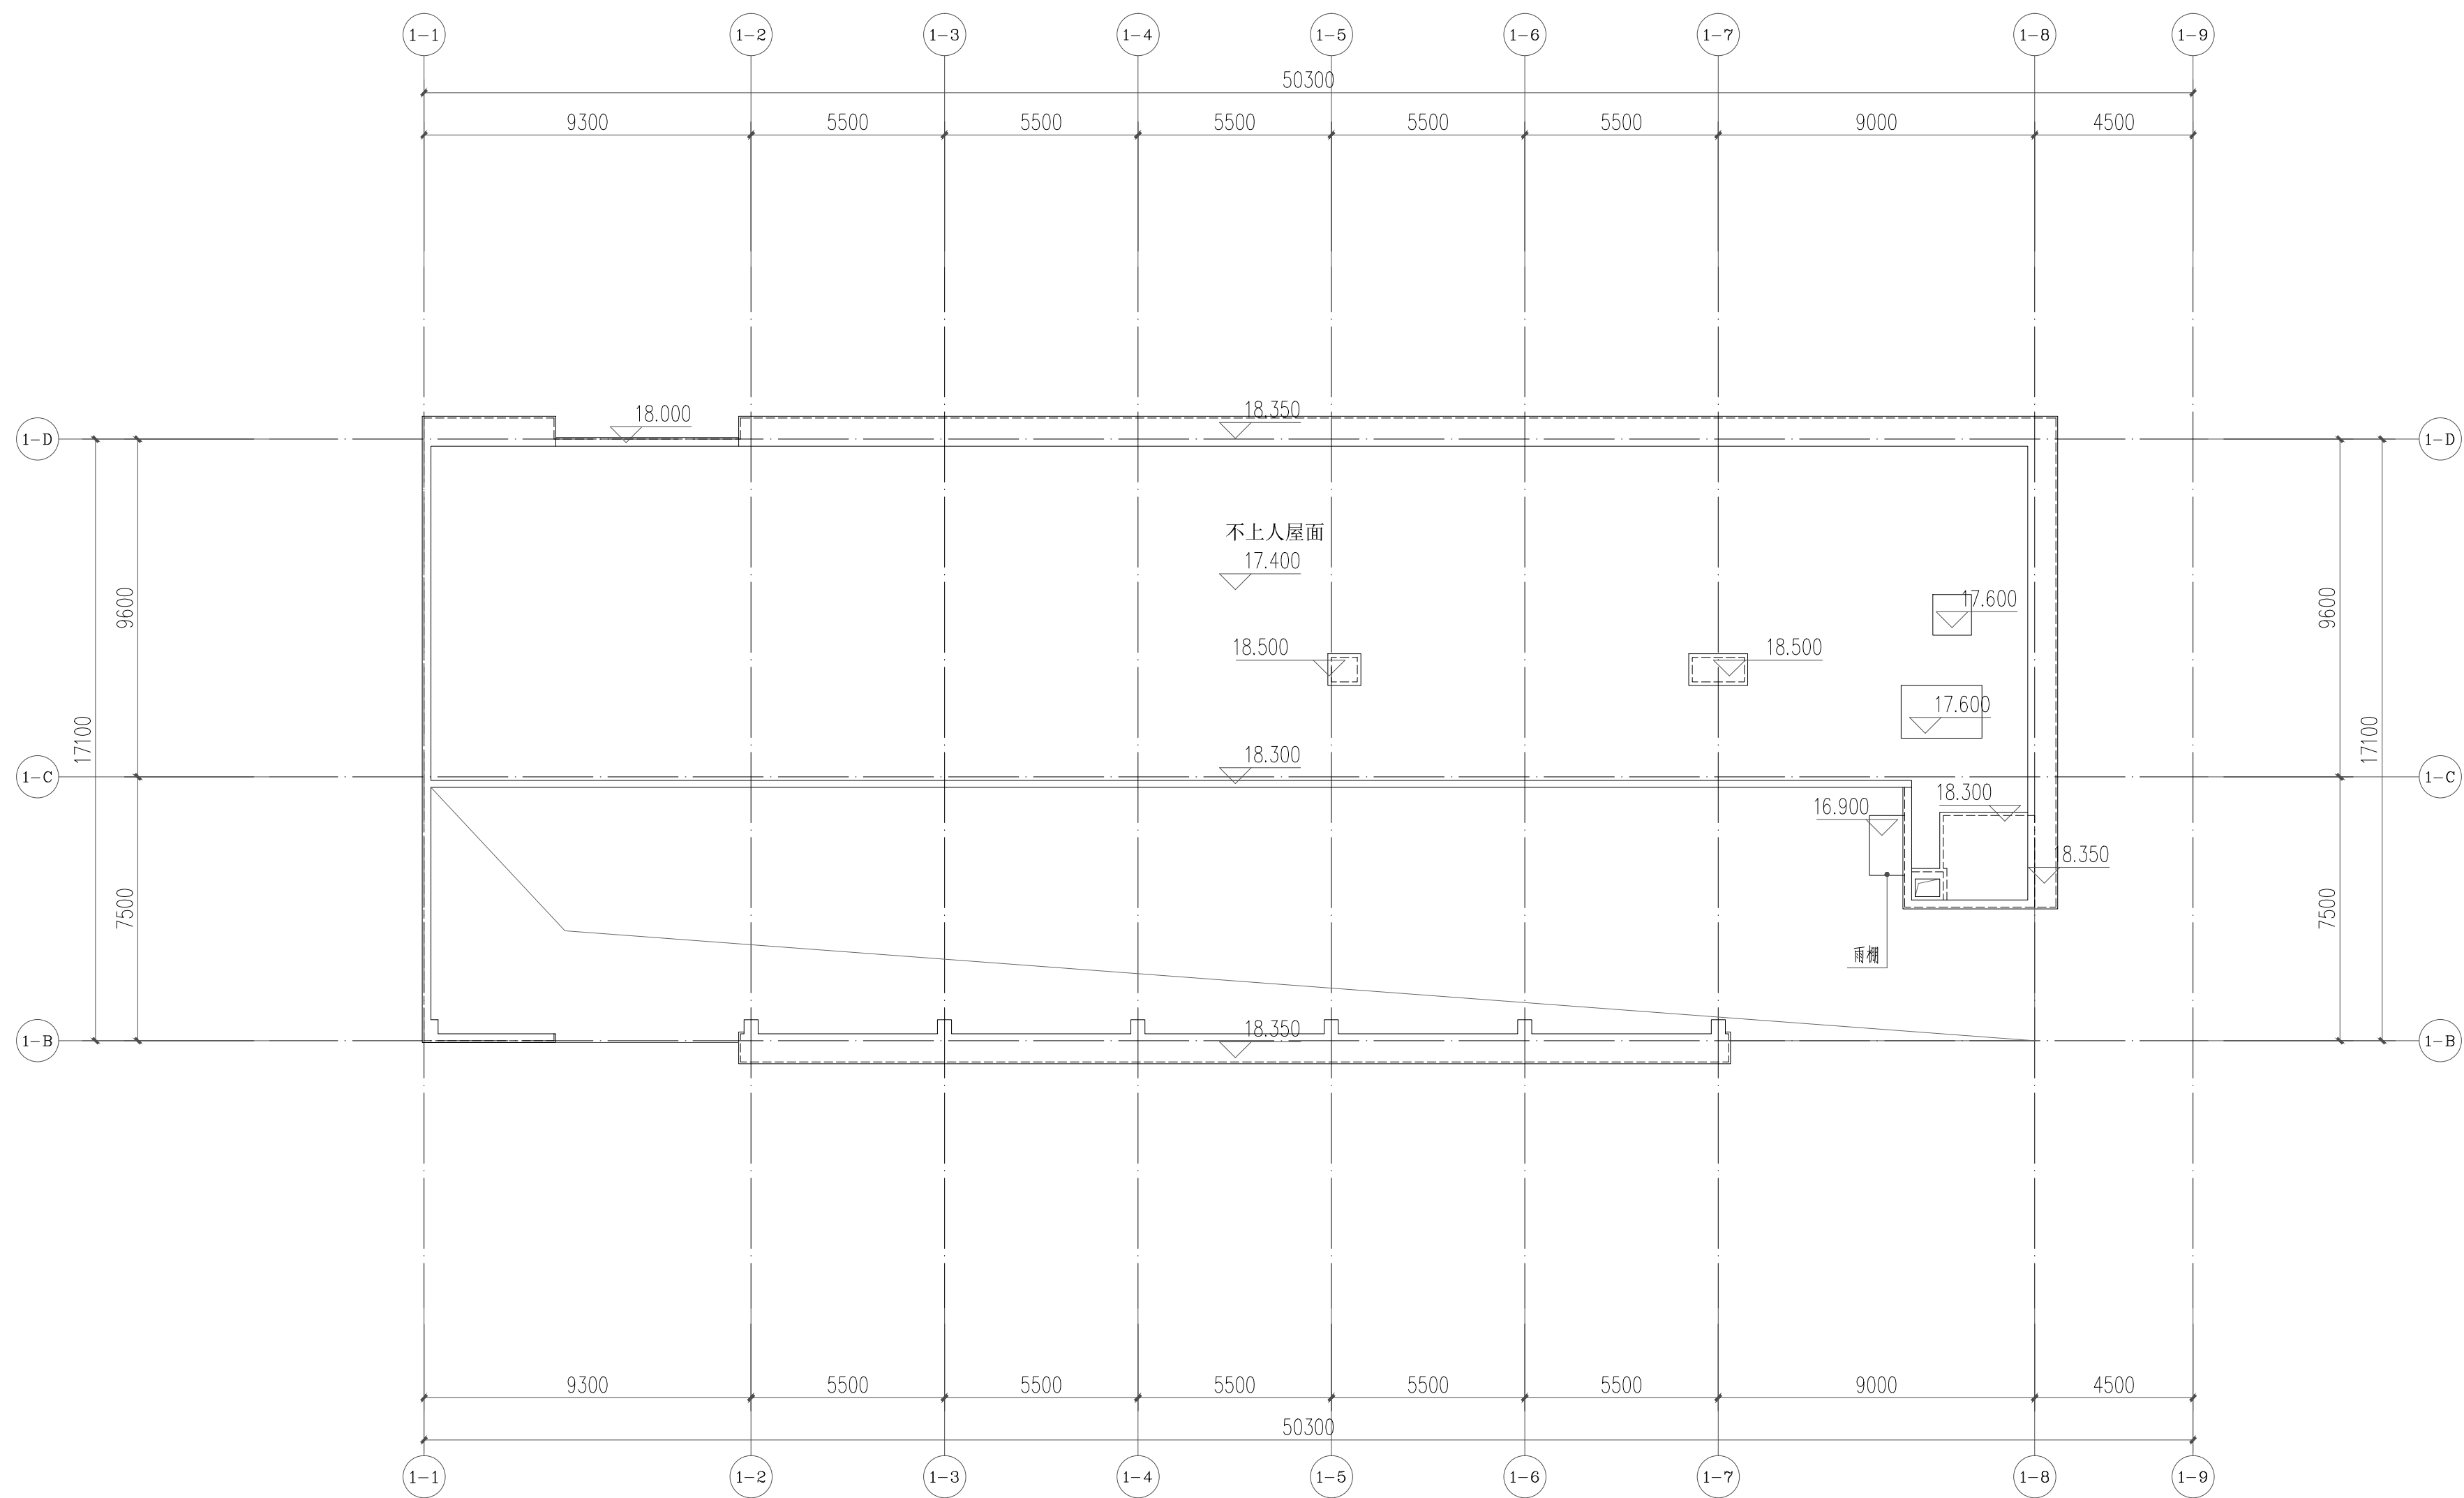

综合楼 天面层平面图 1:150

楼层	标高	层高
RF	H=17.400	3.8
4F	H=13.600	3.8
3F	H=9.800	3.8
2F	H=6.000	6.0
1F	H=±0.000	

电子文件名:

注册章

工程设计出图专用章

项目名称 广佛(佛冈)产业园应急救援设施建设项目勘察设计的施工总承包(EPC)

兴建 单位 广佛(佛冈)产业园高新投资开发有限公司

图 名 综合楼 天面层平面图

图 别 规划报建

图 号 JS-ZHL-PM05

修改版本号 第 1 版

日期 2025.12

制 图 邱明明

设计 邱明明

专业负责人 王 成 

项目负责人 王 成 

专业校对人 白天庆 

审 核 人 王 恺

审 定 人 王 成 

设计号 ATAD-ZS-202411-NF03

广州业泰建筑设计院有限公司

GUANGZHOU ASIA TOP ARCHITECTURAL DESIGN INSTITUTE CO., LTD
 瑞林工业设计国际设计机构 41110002164

市政工程设计证书号: A266002168

城乡规划编制乙级证书编号: 粤自资规乙字23440110

电话Tel: 020-84214629

图纸版权属设计单位所有,未经许可,外人及外单位不得翻印复制作为其他工程之用。

专业	日期	姓名	专业	日期	姓名
建筑			建筑		
结构			结构		
给排水			给排水		
电气			电气		
暖通			暖通		
消防			消防		
其他			其他		



图例:	
红色外墙砖	灰色铝合金
米白色真石漆	灰色铝合金栏杆
白色百叶	

综合楼 ①-①立面图 1:100

注册章

工程设计出图专用章

项目 名称 广佛(佛冈)产业园应急救援设施建设项目勘察施工总承包(EPC)

兴建 单位 广佛(佛冈)产业园高新投资有限公司

图 名 综合楼 ①-①立面图

图 别 规划报建

图 号 JS-ZHL-LM01

修改版本号 第1版

日 期 2025.12

制 图 邱明明

设 计 邱明明

专业负责人 王 成

项目负责人 王 成

专业校对 白天庆

审 核 人 王 恺

审 定 人 王 成

设 计 号 ATAD-ZS-202411-NF03

广州亚泰建筑设计院有限公司

GUANGZHOU ASTA TOP ARCHITECTURAL DESIGN INSTITUTE CO., LTD

建筑工程甲级设计证书号: A144002161

市政工程设计证书号: A244002168

城乡规划编制乙级证书编号: 粤自资规乙字23440110

电话 Tel: 020-84214629

电子文件名:

图纸版权归设计单位所有, 未经许可, 外人及外单位不得翻印复制作为其他工程之用。

会 员	实 名	签 名	日 期	专 业	实 名	签 名	日 期
李 杰				电气工程			
王 建 火				工业制冷			



图例:

-  红色外墙砖
  灰色铝合金
-  米白色真石漆
  灰色铝合金栏杆
-  白色百叶

注册章

工程设计出图专用章

项目名称 广佛(佛冈)产业园应急救援设施建设项目勘察设计施工总承包(EPC)

兴建 单位 广佛(佛冈)产业园高新投资开发有限公司

图 名 综合楼 ①—⑨立面图

图 别 规划 报 建

图号 IS-7H-1 M02

修改版本号 第 1 版

日期 2025.12

制 图 邱明明 13.10.10

潤	二	卯卯卯	1	0	0
潤	三	卯卯卯	1	0	0

收	11	即明明	2019
11	11	11	11

专业负责人	工 成	日期
		26

项目负责人	主 成	WNN
		100

专业校对人	日大庆	104.4.1
		104.4.1

审 核 人 王 恺

审 定 人 王 成

设计号	ATAD-ZS-202411-NF03
-----	---------------------

广州亚泰建筑设计院有限公司

建筑工程甲级设计证书号: A144002161

城乡规划编制乙级证书编号: 粤自资规乙字23440110

电话TEL: 020-84214629

电子文件名:

[illegible]

综合楼 ①-D-①-A立面图 1:100

图例:

- 红色外墙砖 灰色铝合金
 米白色真石漆 灰色铝合金栏杆
 白色百叶

注册章

工程设计出图专用章

项目名称 广佛(佛冈)产业园应急救援设施建设项目勘察设计施工总承包(EPC)

兴建单位 广佛(佛冈)产业园高新投资开发有限公司

图 名 综合楼 ①-D—①-A立面图

图 别 规划报建

图号 JS-ZHL-LM03

修改版本号 第 1 版

日期 2025.12

制 图 邱明明

设计 邱明明 

专业负责人 王 成 

项目负责人 王 成 

专业校对人 白天庆 

审 核 人 王 恺 王恺

审 定 人 王 成 

设计号 ATAD-ZS-202411-NF03

广州亚泰建筑设计院有限公司

GUANGZHOU ASIA TOP ARCHITECTURAL DESIGNINSTITUTE CO.,LTD

建筑工程甲级设计证书号: A144002161


市政工程乙级设计证书号: A244002168

城乡规划编制乙级证书编号: 粤自资规乙字23440110

电话Tel: 020-84214629

电子文件名:

图纸版权属设计单位所有,未经许可,外人及外单位不得翻印复制作为其他工程之用。

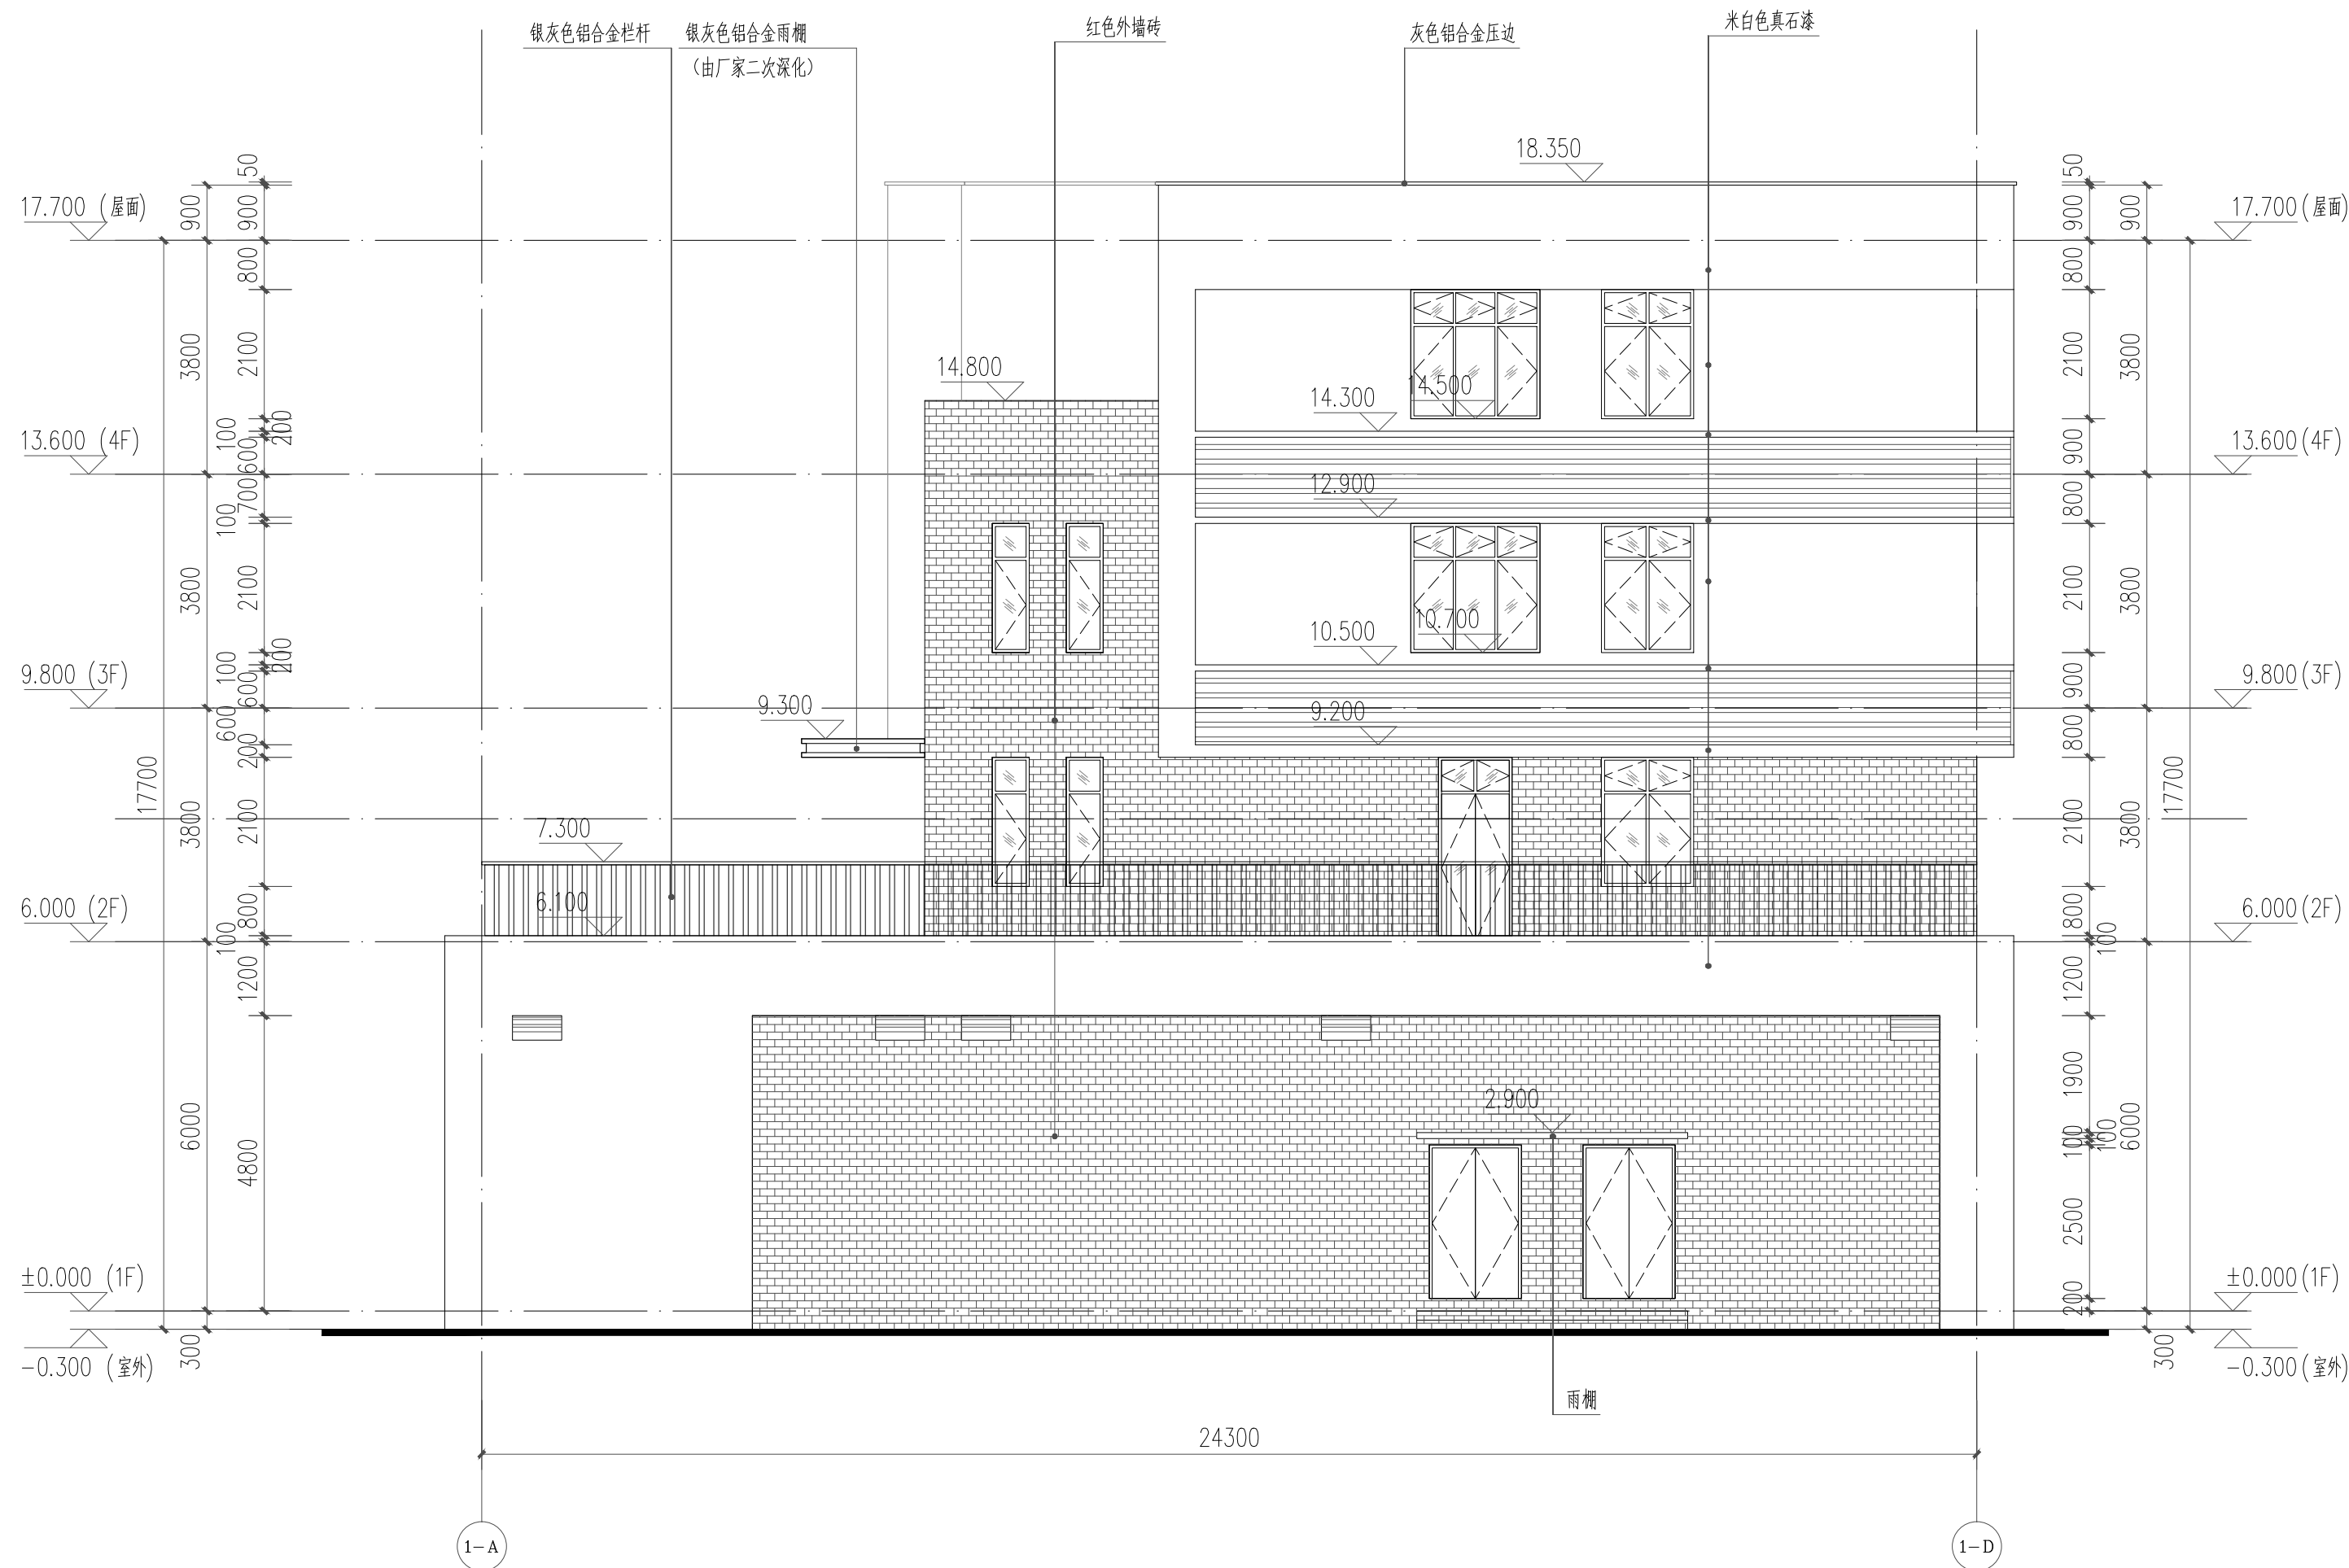[illegible]

综合楼 ①-A—①-D立面图 1:100

图例:

-  红色外墙砖
  米白色真石漆
  白色百叶
  灰色铝合金
  灰色铝合金栏杆

注册章

工程设计出图专用章

项目名称 广佛(佛冈)产业园应急救援设施建设项目勘察设计的施工总承包(EPC)

兴建 单位 广佛(佛冈)产业园高新投资开发有限公司

图 名 综合楼 ①-A—①-D立面图

图 别 规划报建

图 号 JS-ZHL-LM04

修改版本号 第 1 版

日期 2025.12

制 图 邱明明

设计 邱明明 

专业负责人 王 成 

项目负责人 王 成 

专业校对人 白天庆 

审 核 人 王 恺 王恺

审 定 人 王 成 

设计号 ATAD-ZS-202411-NF03

广州亚泰建筑设计院有限公司

GUANGZHOU ASIA TOP ARCHITECTURAL DESIGNINSTITUTE CO.,LTD

建筑工程甲级设计证书号: A144002161


市政工程乙级设计证书号: A244002168

城乡规划编制乙级证书编号: 粤自资规乙字23440110

电话Tel: 020-84214629

电子文件名:

图纸版权属设计单位所有,未经许可,外人及外单位不得翻印复制作为其他工程之用。

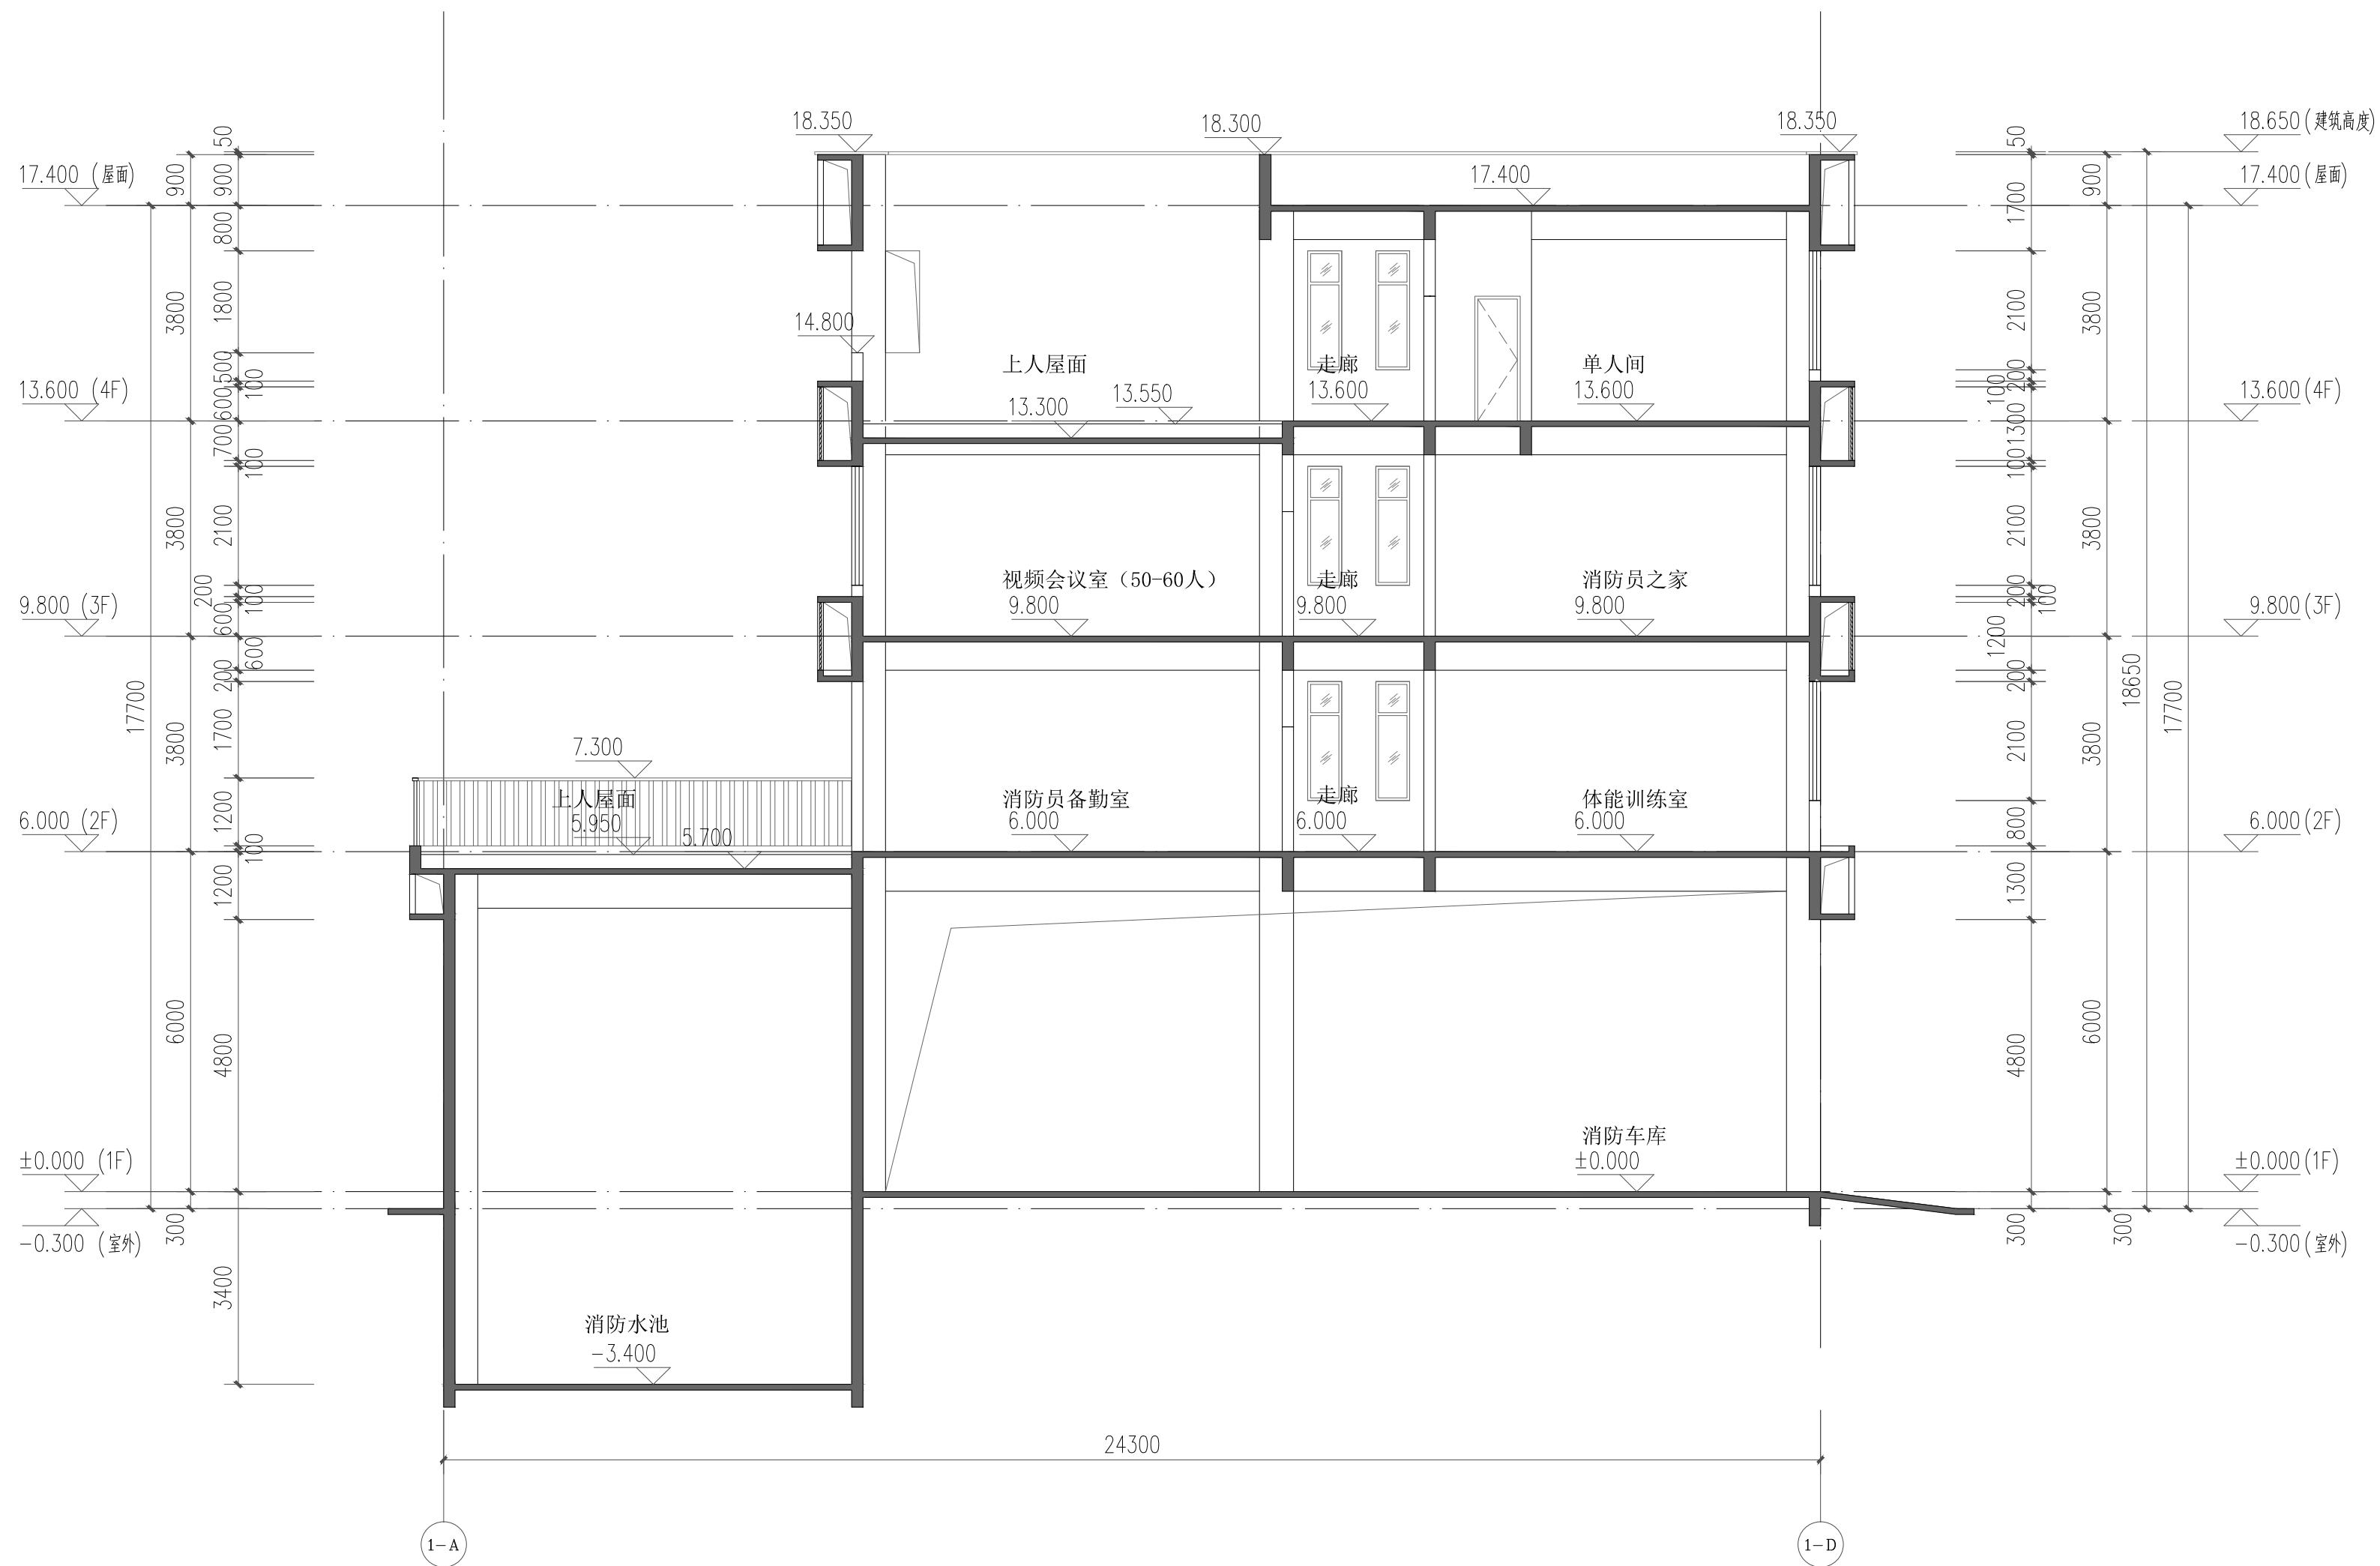[illegible]

综合楼 1-1剖面图 1:100

注册章

工程设计出图专用章

项目名称 广佛(佛冈)产业园应急救援设施建设项目勘察设计施工总承包(EPC)

兴建 单位 广佛(佛冈)产业园高新投资开发有限公司

图 名 综合楼 1-1剖面图

图 别 规划报建

图 号 JS-ZHL-LM05

修改版本号 第 1 版

日期 2025.12

制 图 邱明明 

设计 邱明明

专业负责人 王 成 

项目负责人 王 成 

专业校对人 白天庆 *Voq. 24*

审 核 人 王 恺 王恺

审 定 人 王 成 

设计号 ATAD-ZS-202411-NF03



广州亚泰建筑设计院有限公司

GUANGZHOU ASIA TOP ARCHITECTURAL DESIGNINSTITUTE CO.,LTD

建筑工程甲级设计证书号: A144002161

市政工程乙级设计证书号: A24400216

城乡规划编制乙级证书编号: 粤自资规乙字23440110

电话Tel: 020-84214629

电子文件名:

图纸版权属设计单位所有,未经许可,外人及外单位不得翻印复制作为其他工程之用。