


专业	日期	姓名	专业	日期	姓名
电气			电气		
暖通			暖通		
给排水			给排水		
结构			结构		
建筑			建筑		
规划			规划		
景观			景观		
其他			其他		

会 签

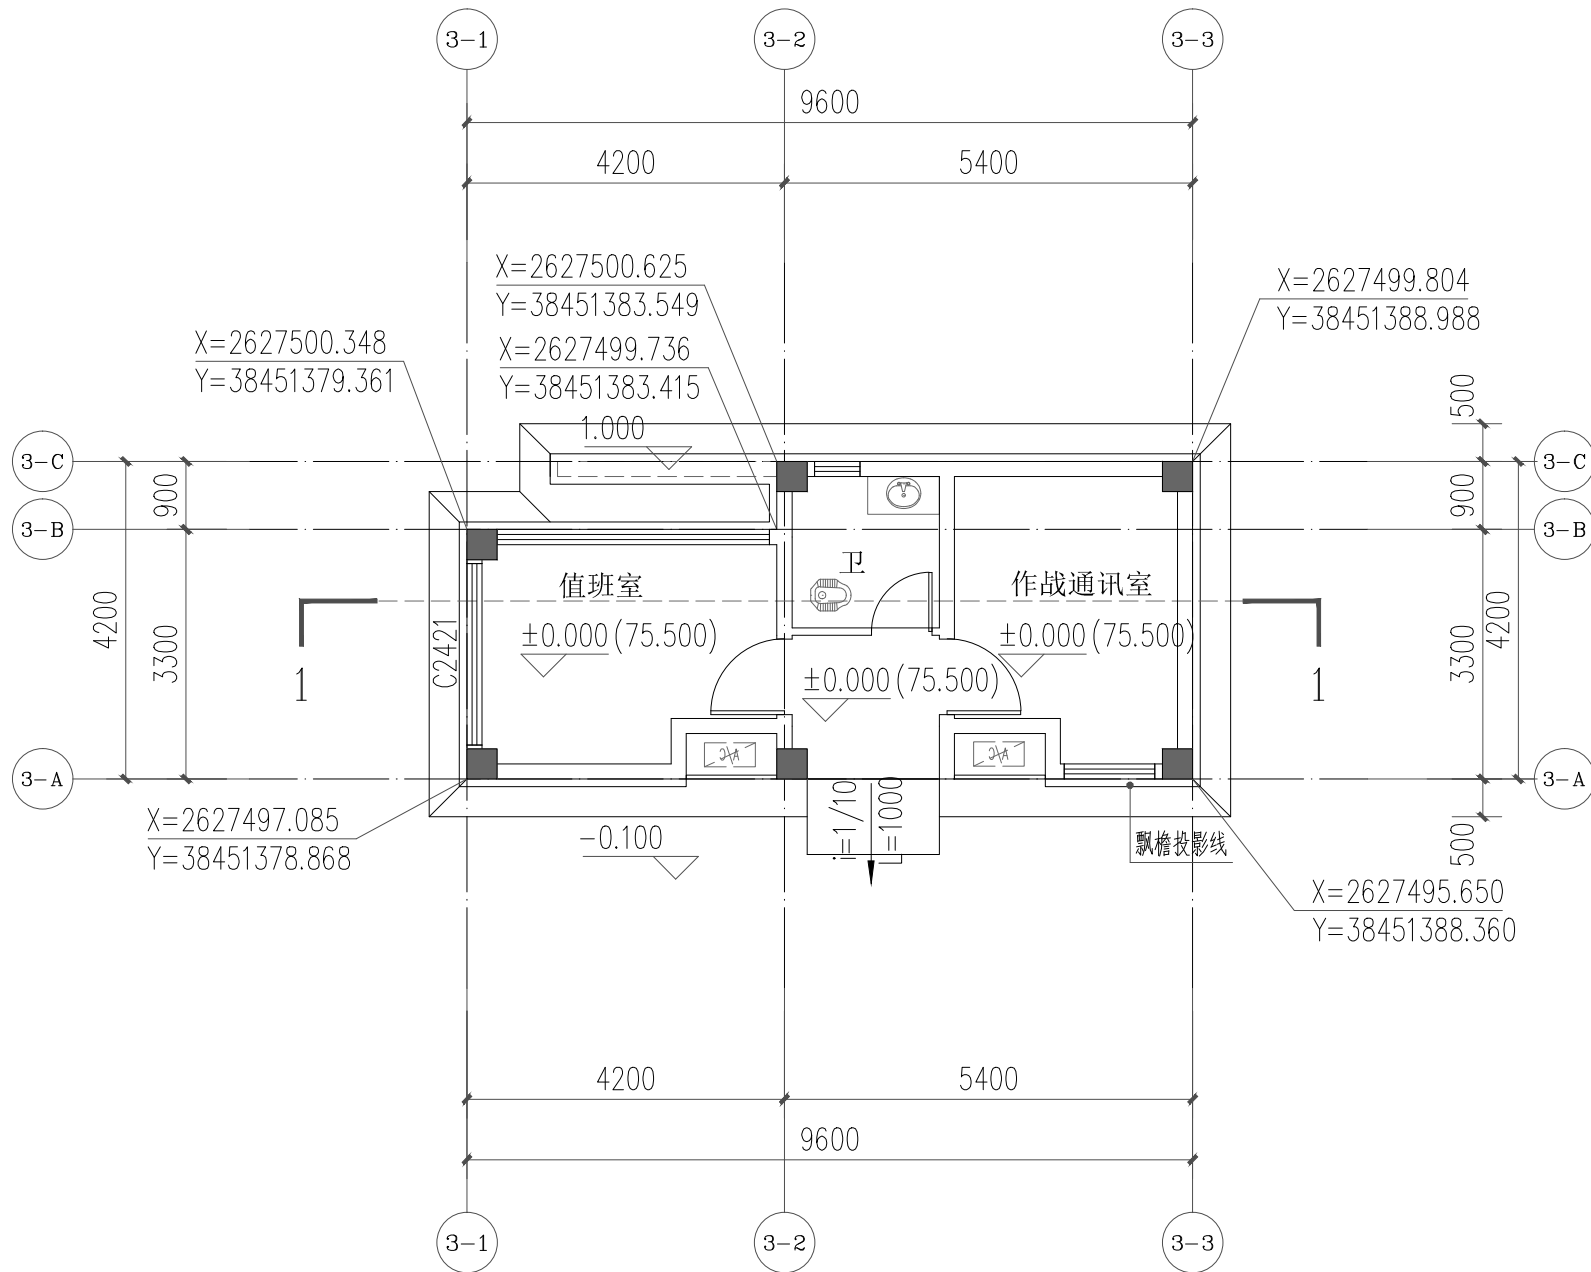

值班岗亭 首层平面图 1:100

建筑基底面积: 36.63m²
本层建筑面积: 36.63m²
本层计容面积: 36.63m²
本栋建筑面积: 36.63m²
本栋计容面积: 36.63m²

注册章

工程设计出图专用章

项目 名称 广佛(佛冈)产业园应急救援设施建设项目勘察设计施工总承包(EPC)

兴建 单位 广佛(佛冈)产业园高新投资开发有限公司

图 名 值班岗亭 首层平面图

图 别 规划报建

图 号 JS-GT-PM01

修改版本号 第 1 版

日 期 2025.12

制 图 邱明明

设 计 邱明明

专业负责人 王 成

项目负责人 王 成

专业校对 白天庆

审 核 人 王 恺

审 定 人 王 成

设 计 号 ATAD-ZS-202411-NF03

广州亚泰建筑设计院有限公司
GUANGZHOU ASIA TOP ARCHITECTURAL DESIGN INSTITUTE CO., LTD

建筑工程甲级设计证书号: A144002161

市政工程设计证书号: A244002168


城乡规划编制乙级证书编号: 粤自资规乙字23440110

电话 Tel: 020-84214629

电子文件名:

图纸版权属设计单位所有, 未经许可, 外人及外单位不得翻印复制作为其他工程之用。

专业	专业	日期	专业	专业	日期	专业	专业	日期
建筑	电气		建筑	电气		建筑	电气	
结构	暖通		结构	暖通		结构	暖通	
给排水	给排水		给排水	给排水		给排水	给排水	
会	会		会	会		会	会	

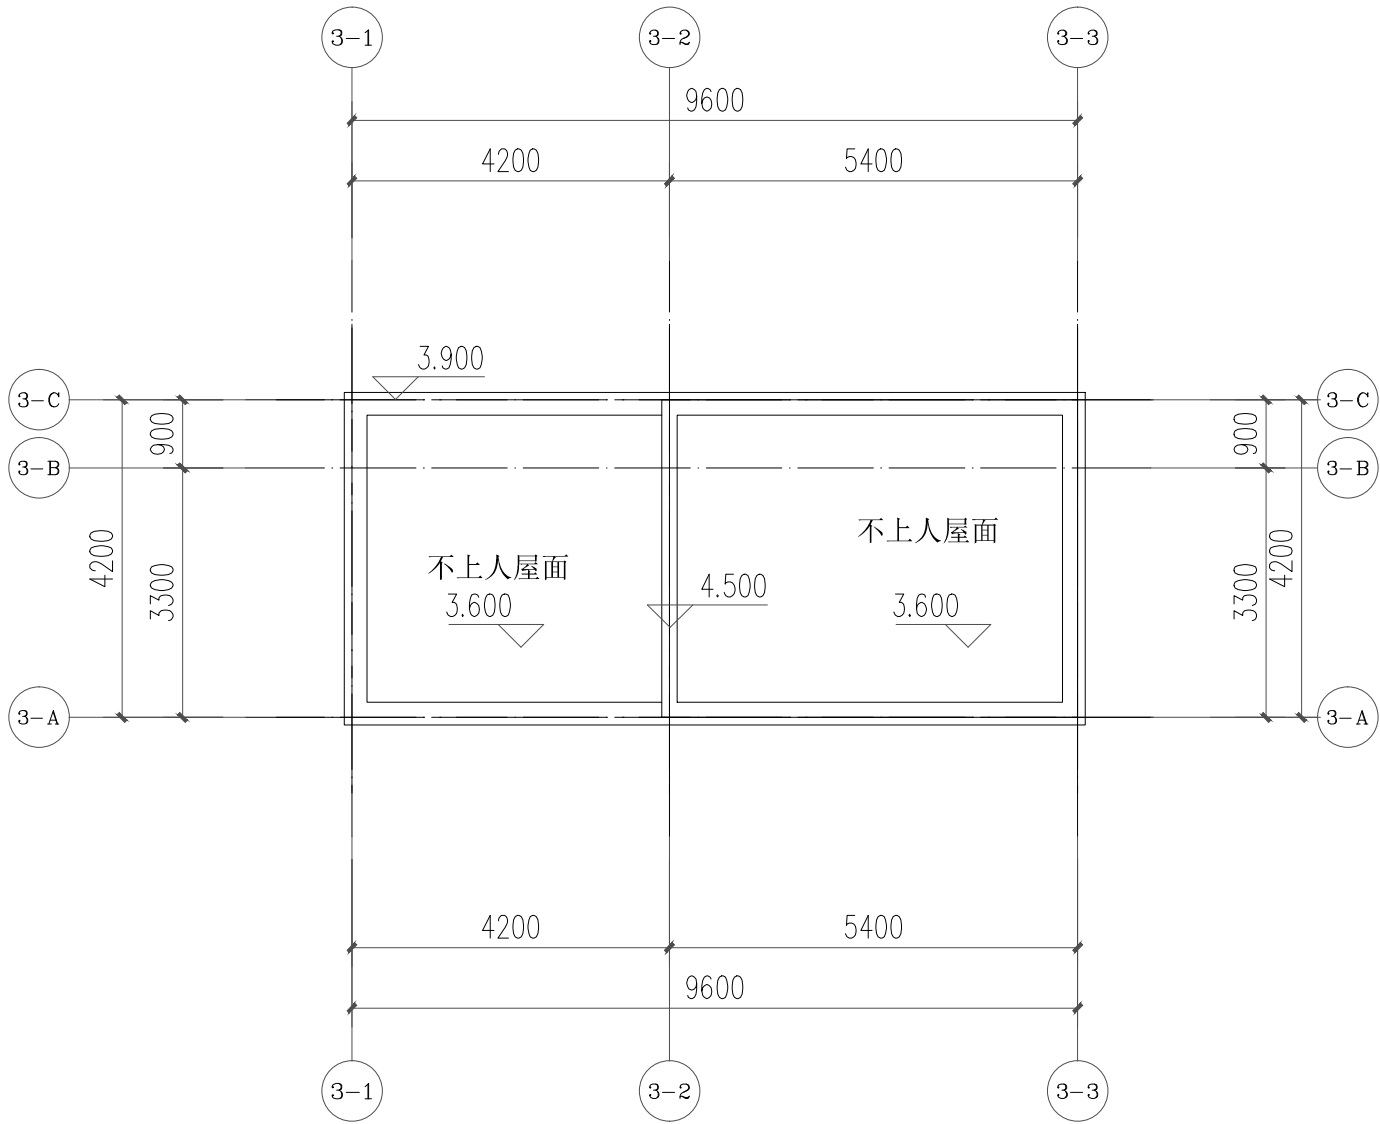

值班岗亭 天面层平面图 1:100

注册章

工程设计出图专用章

项目名称 广佛(佛冈)产业园应急救援设施建设项目勘察设计施工总承包(EPC)

兴建单位 广佛(佛冈)产业园高新投资开发有限公司

图名 值班岗亭 天面层平面图

图别 规划报建

图号 JS-GT-PM02

修改版本号 第1版

日期 2025.12

制图 邱明明

设计 邱明明

专业负责人 王成

项目负责人 王成

专业校对 白天庆


审核人 王恺

审定人 王成

设计号 ATAD-ZS-202411-NF03


广州亚泰建筑设计院有限公司
GUANGZHOU ASIA TOP ARCHITECTURAL DESIGN INSTITUTE CO., LTD
建筑工程甲级设计证书号: A144002161
市政工程设计证书号: A244002168
城乡规划编制乙级证书编号: 粤自资规乙字23440110
电话Tel: 020-84214629

专业	日期	姓名	专业	日期	姓名
建筑			电气		
结构			暖通		
给排水			机械		
专业	日期	姓名	专业	日期	姓名
建筑			电气		
结构			暖通		
给排水			机械		

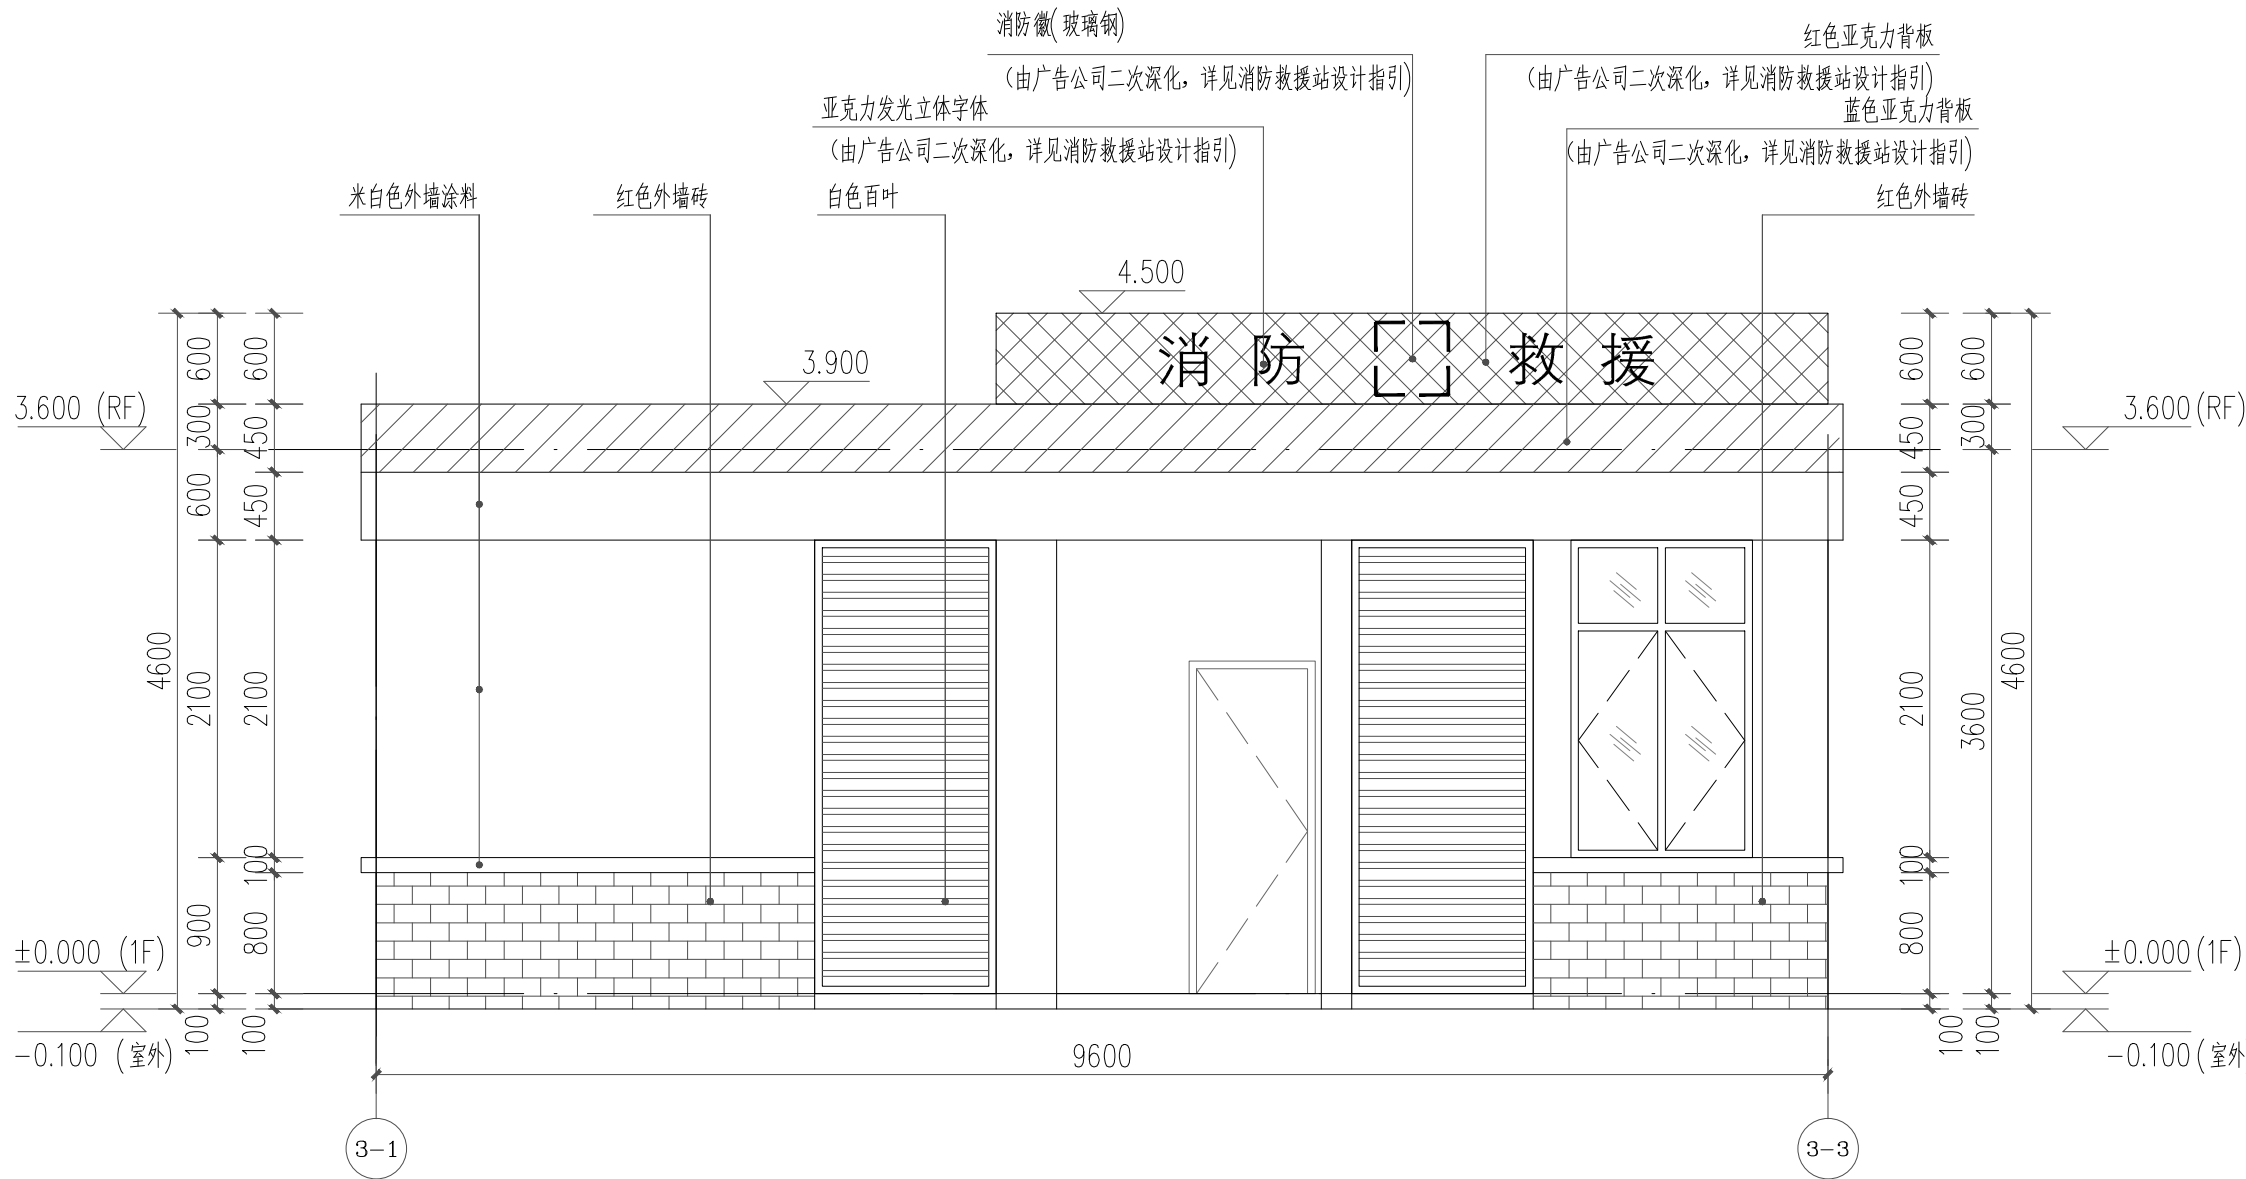

值班岗亭 3-1~3-3 轴立面图 1:50

图例:

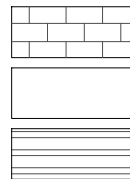

注册章

工程设计出图专用章

项目名称 广佛(佛冈)产业园应急救援设施建设项目勘察设计施工总承包(EPC)

兴建单位 广佛(佛冈)产业园高新投资开发有限公司

图名 值班岗亭 3-1~3-3 轴立面图

图别 规划报建

图号 JS-GT-LM01

修改版本号 第1版

日期 2025.12

制图 邱明明

设计 邱明明

专业负责人 王成

项目负责人 王成

专业校对 白天庆

审核人 王恺


审定人 王成

设计号 ATAD-ZS-202411-NF03

广州亚泰建筑设计院有限公司


GUANGZHOU ASIA TOP ARCHITECTURAL DESIGN INSTITUTE CO., LTD
建筑工程甲级设计证书号: A144002161
市政乙级设计证书号: A244002168
城乡规划编制乙级证书编号: 粤自资规乙字23440110
电话Tel: 020-84214629

专业	日期	姓名	专业	日期	姓名
电气			电气		
暖通			暖通		
给排水			给排水		
结构			结构		
建筑			建筑		
规划			规划		
景观			景观		
其他			其他		

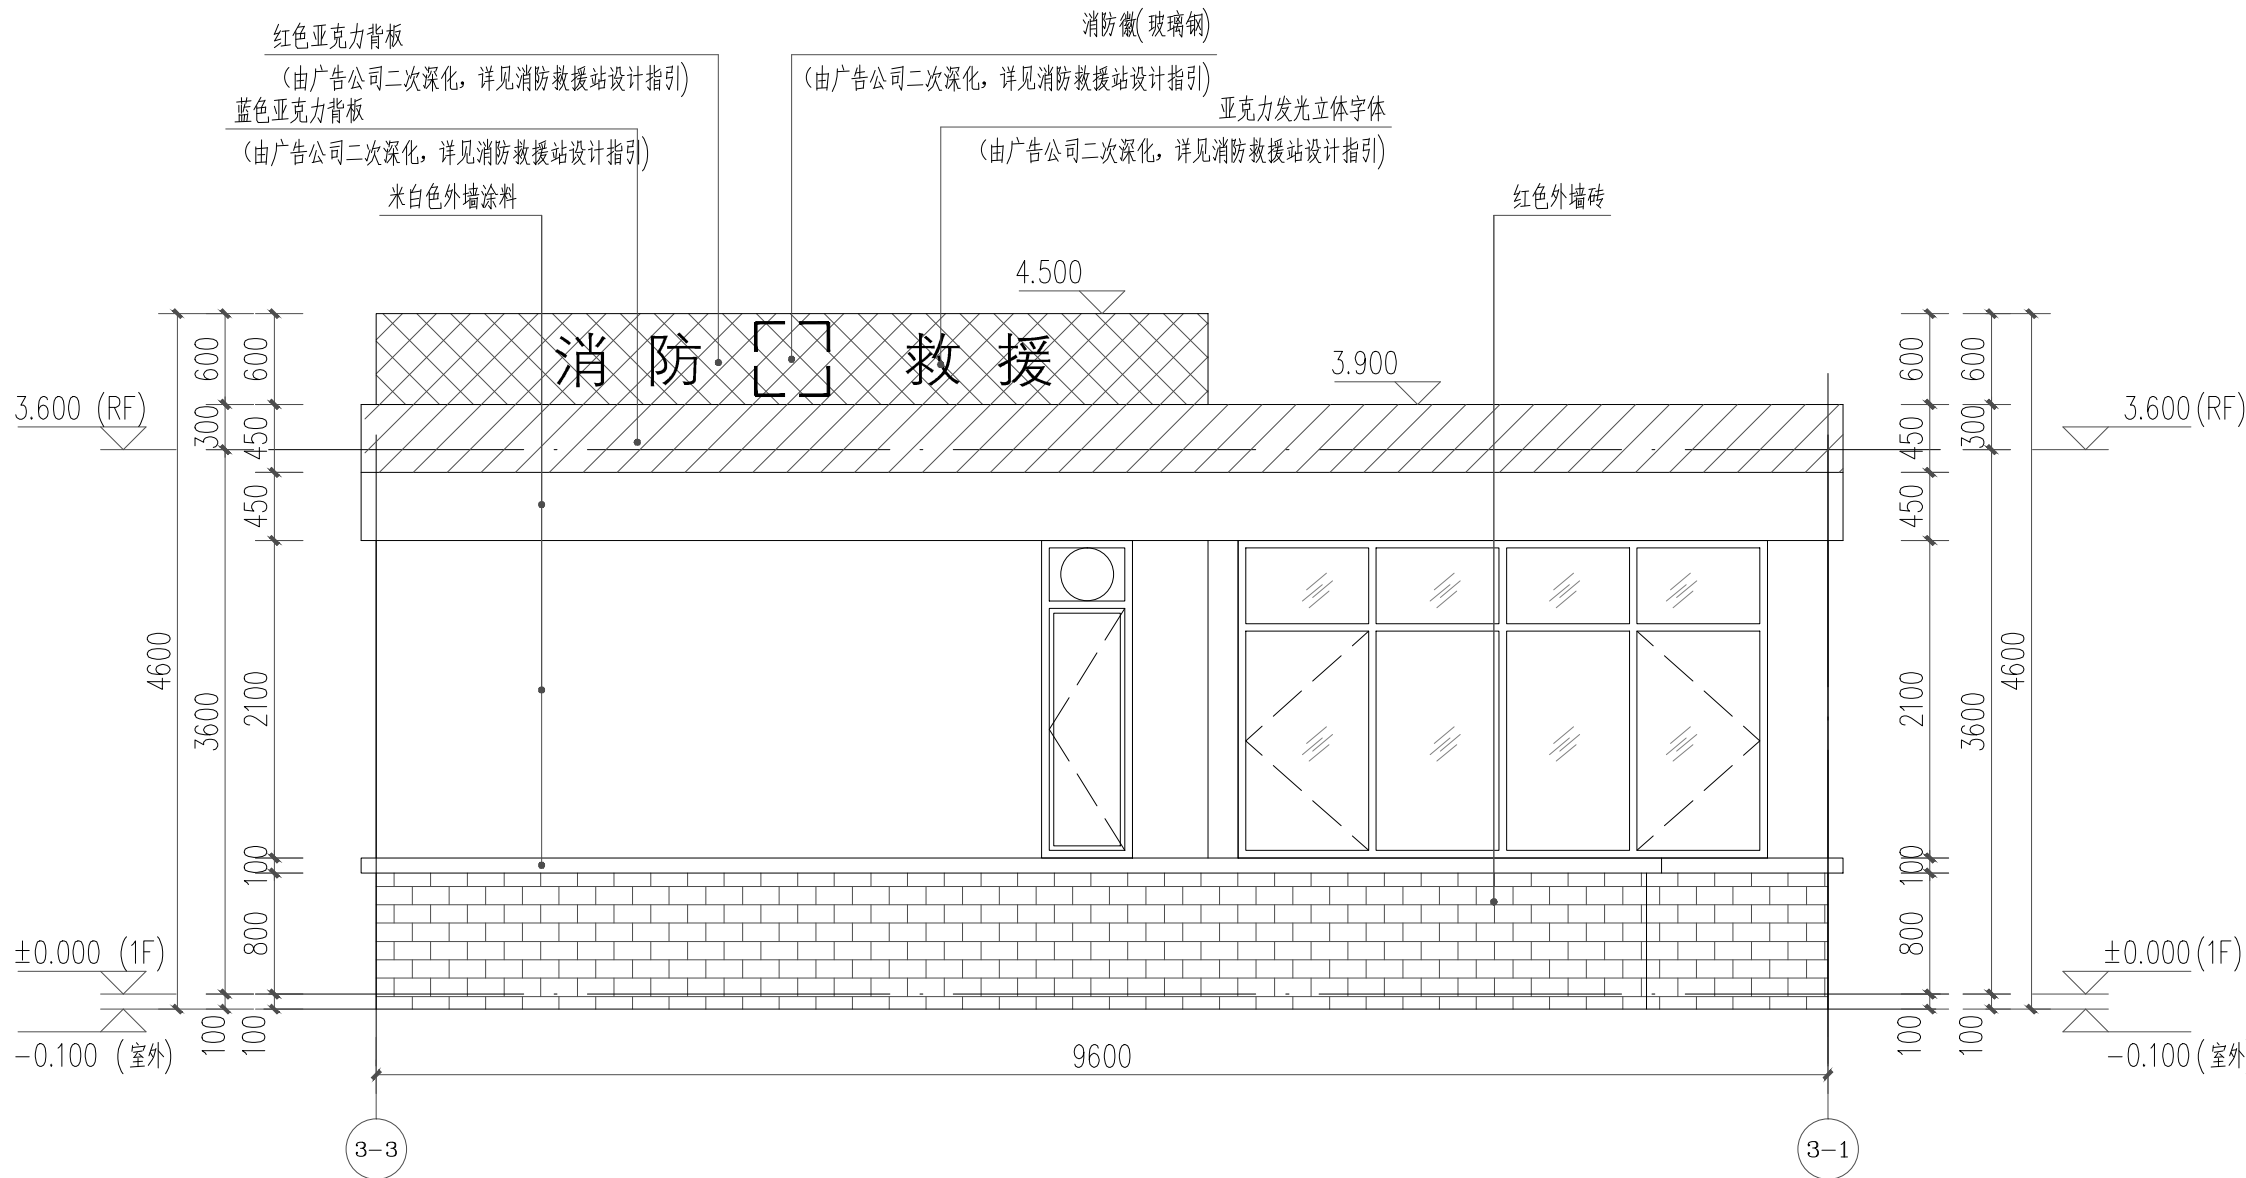

值班岗亭 3-3~3-1轴立面图 1:50

图例:

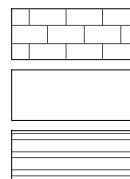

红色外墙砖

米白色外墙涂料

白色百叶

注册章

工程设计出图专用章

项目名称 广佛(佛冈)产业园应急救援设施建设项目勘察设计施工总承包(EPC)

兴建单位 广佛(佛冈)产业园高新投资开发有限公司

图名 值班岗亭 3-3~3-1轴立面图

图别 规划报建

图号 JS-GT-LM02

修改版本号 第1版

日期 2025.12

制图 邱明明

设计 邱明明

专业负责人 王成

项目负责人 王成

专业校对 白天庆

审核人 王恺

审定人 王成

设计号 ATAD-ZS-202411-NF03

广州亚泰建筑设计院有限公司

GUANGZHOU ASIA TOP ARCHITECTURAL DESIGN INSTITUTE CO., LTD

建筑工程甲级设计证书号: A144002161

市政工程设计证书号: A244002168

城乡规划编制乙级证书编号: 粤自资规乙字23440110


电话 Tel: 020-84214629

电子文件名:

图纸版权属设计单位所有, 未经许可, 外人及外单位不得翻印复制作为其他工程之用。


专业	日期	专业	日期	专业	日期	专业	日期
建筑		电气		暖通		给排水	
结构		空调		消防		人防	
给排水		消防		人防		其他	

会 签

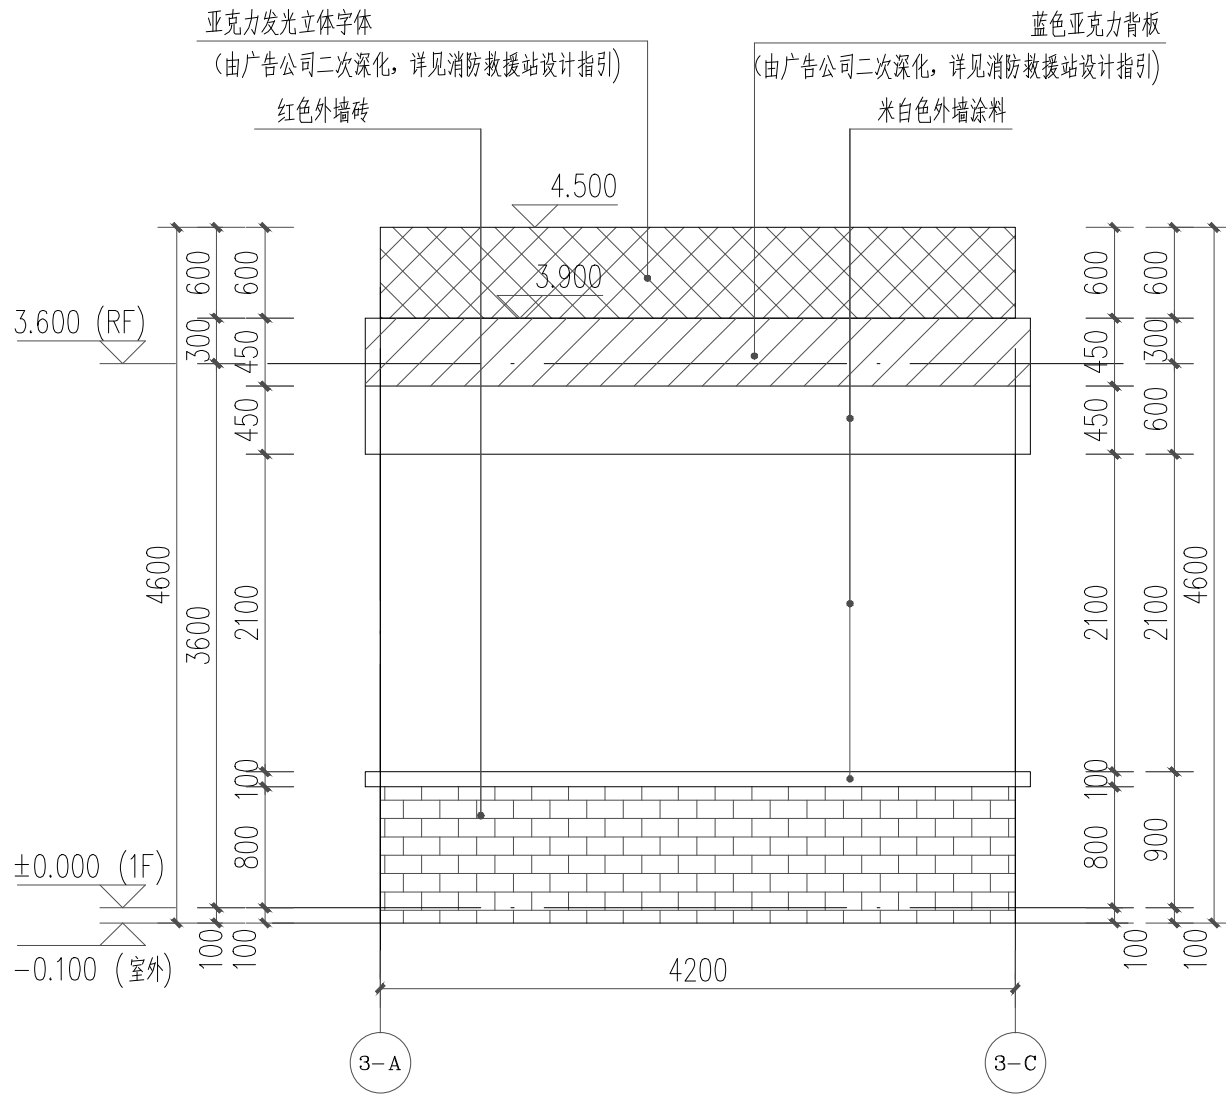

值班岗亭 3-A~3-C轴立面图 1:50

图例:

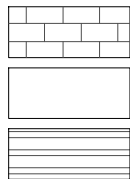

红色外墙砖

米白色外墙涂料

白色百叶

注册章

工程设计出图专用章

项目 名称 广佛(佛冈)产业园应急救援站建设项目勘察设计施工总承包(EPC)

兴建 单位 广佛(佛冈)产业园高新投资开发有限公司

图 名 值班岗亭 3-A~3-C轴立面图

图 别 规划报建

图 号 JS-GT-LM03

修改版本号 第 1 版

日 期 2025.12

制 图 邱明明

设 计 邱明明

专业负责人 王 成

项目负责人 王 成

专业校对 人 白天庆


审 核 人 王 恺

审 定 人 王 成

设 计 号 ATAD-ZS-202411-NF03


广州亚泰建筑设计院有限公司

GUANGZHOU ASIA TOP ARCHITECTURAL DESIGN INSTITUTE CO., LTD
建筑工程甲级设计证书号: A144002161
市政乙级设计证书号: A244002168
城乡规划编制乙级证书编号: 粤自资规乙字23440110
电话Tel: 020-84214629

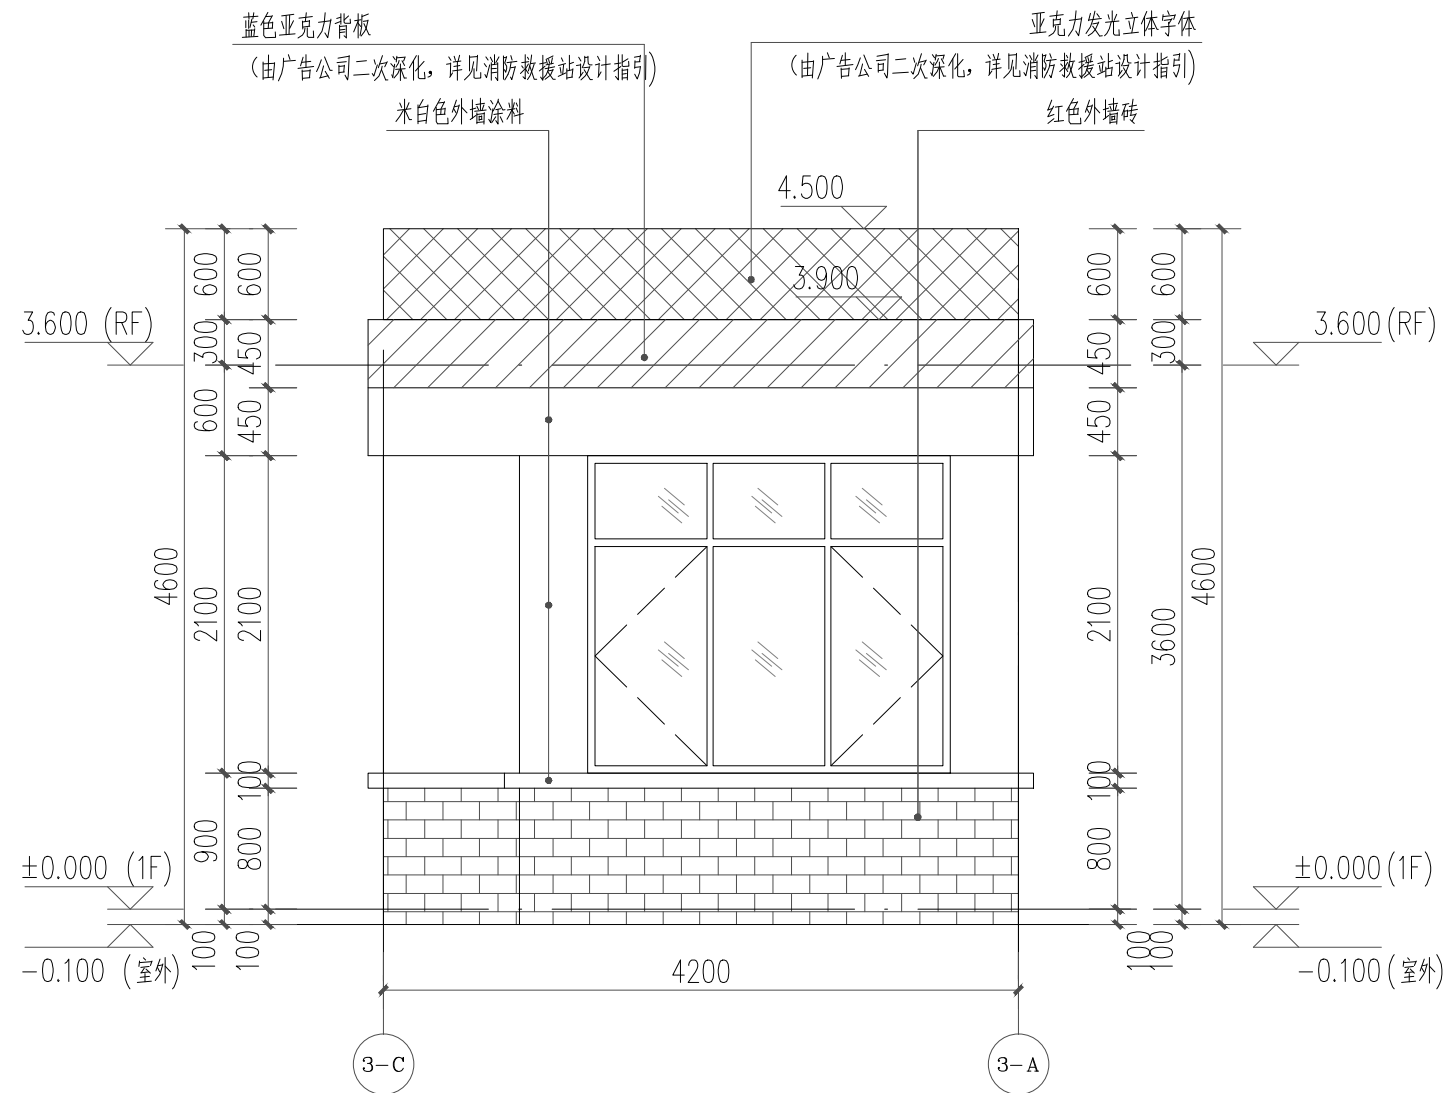[illegible]

值班岗亭 ③-C~③-A轴立面图 1:50

图例:

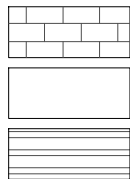

红色外墙砖

米白色外墙涂料

白色百叶

注册章

工程设计出图专用章

项目名称 广佛(佛冈)产业园应急救援设施建设项目勘察设计施工总承包(EPC)

兴建单位 广佛(佛冈)产业园高新投资开发有限公司

图 名 值班岗亭 ②~③轴立面图

图 别 规划报建

图 号 JS-GT-LM04

修改版本号 第 1 版

日期 2025.12

制 图 邱明明

设计 邱明明 

专业负责人 王 成 

项目负责人 王 成 

专业校对人 白天庆

审核人 王恺 

审 定 人 王 成 

设计号 ATAD-ZS-202411-NF03



广州亚泰建筑设计院有限公司

GUANGZHOU ASIA TOP ARCHITECTURAL DESIGNINSTITUTE CO.,LTD

建筑工程甲级设计证书号: A144002161

市政工程乙级设计证书号: A244002168


城乡规划编制乙级证书编号:粤自资规乙字23440110

电话Tel: 020-84214629

电子文件名:

图纸版权属设计单位所有,未经许可,外人及外单位不得翻印复制作为其他工程之用。

专业	日期	姓名	专业	日期	姓名
建筑			电气		
结构			暖通		
给排水			机械		
专业	日期	姓名	专业	日期	姓名
建筑			电气		
结构			暖通		
给排水			机械		

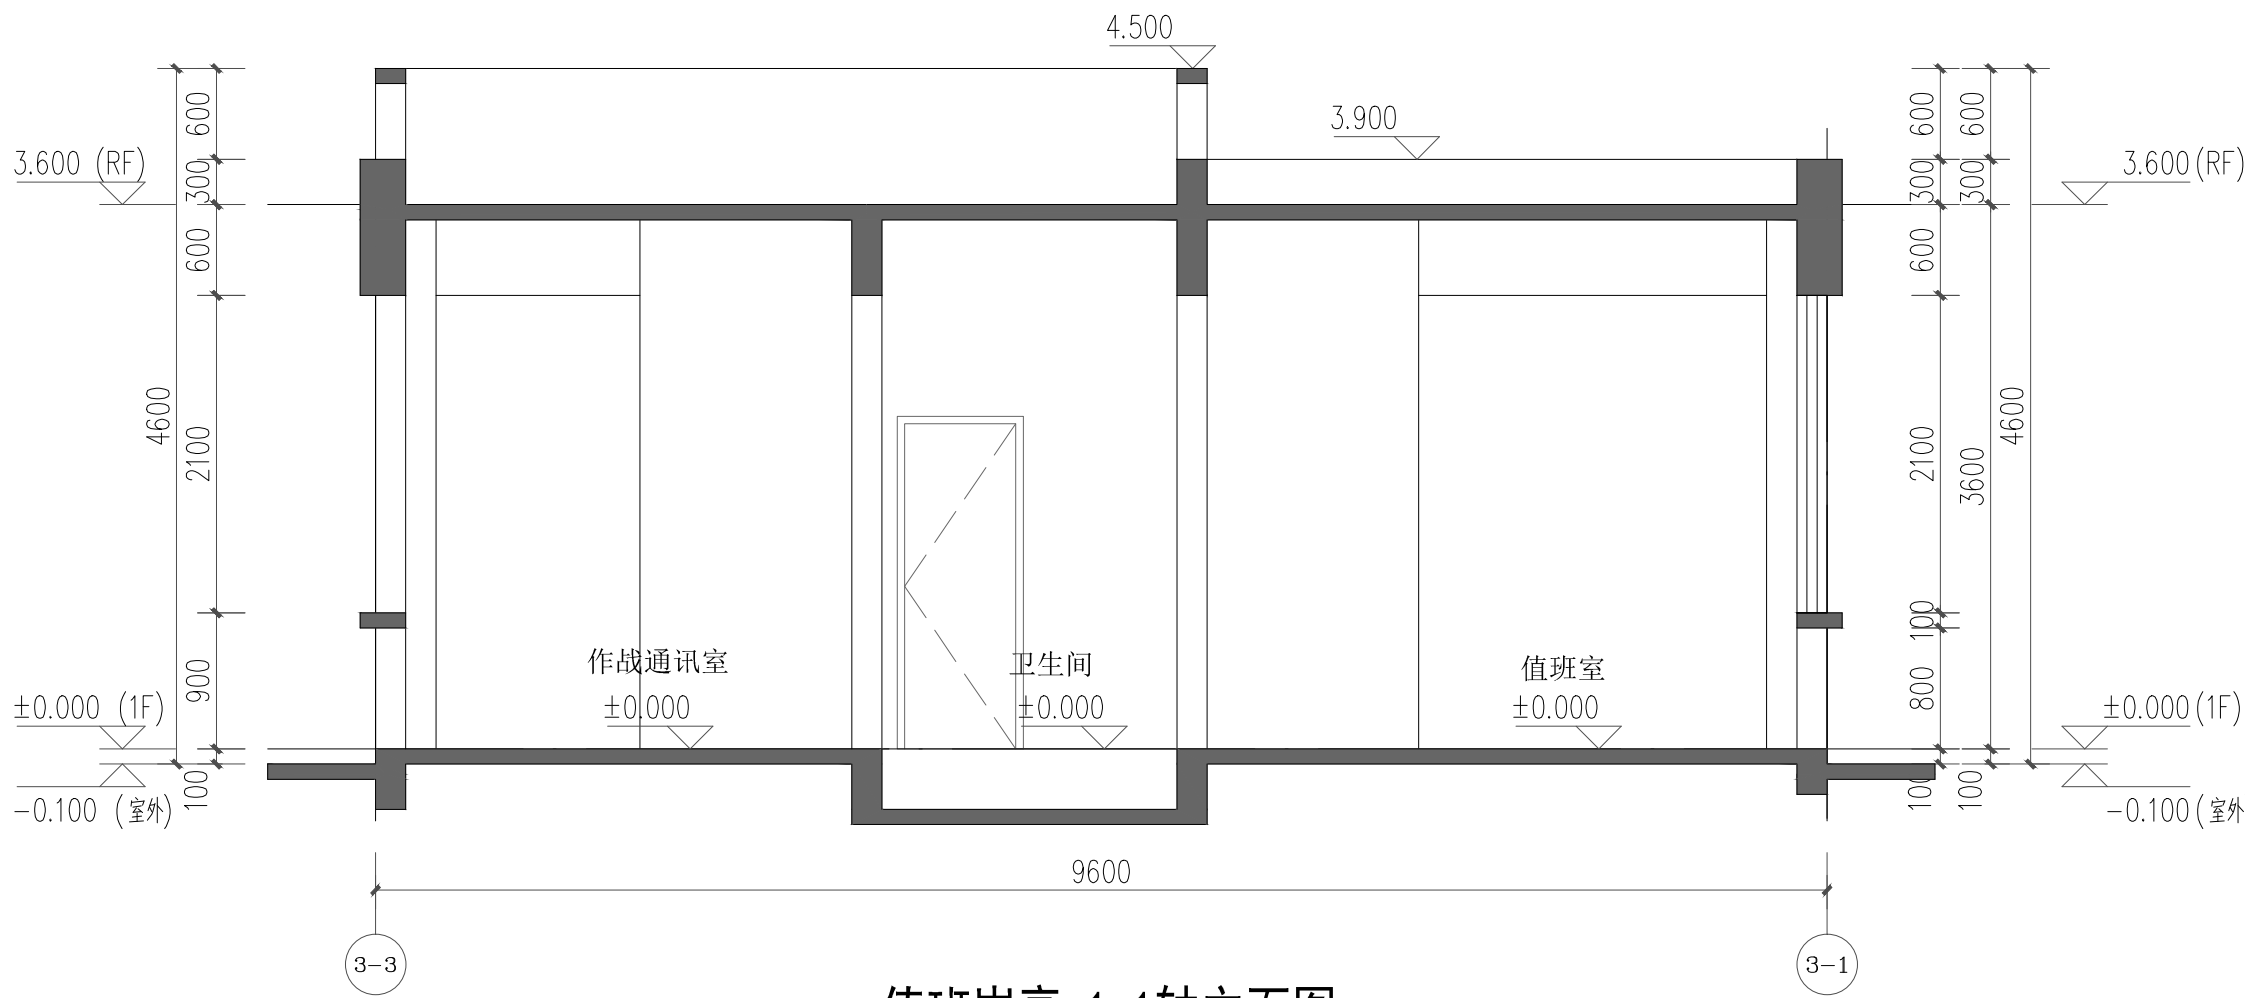

值班岗亭 1-1轴立面图 1:50

注册章

工程设计出图专用章

项目名称 广佛(佛冈)产业园应急救援设施建设项目勘察设计施工总承包(EPC)

建设单位 广佛(佛冈)产业园高新投资开发有限公司

图名 值班岗亭 1-1轴立面图

图别 规划报建

图号 JS-GT-LM05

修改版本号 第1版

日期 2025.12

制图 邱明明

设计 邱明明

专业负责人 王成

项目负责人 王成

专业校对 白天庆

审核人 王恺

审定人 王成

设计号 ATAD-ZS-202411-NF03

广州亚泰建筑设计院有限公司

GUANGZHOU ASIA TOP ARCHITECTURAL DESIGN INSTITUTE CO., LTD

建筑工程甲级设计证书号: A144002161

市政乙级设计证书号: A244002168

城乡规划编制乙级证书编号: 粤自资规乙字23440110

电话Tel: 020-84214629

电子文件名:

图纸版权属设计单位所有, 未经许可, 外人及外单位不得翻印复制作为其他工程之用。