



专业	签 名	专业	签 名
建筑		电气	
结构		给排水	
公建大		工艺制图	

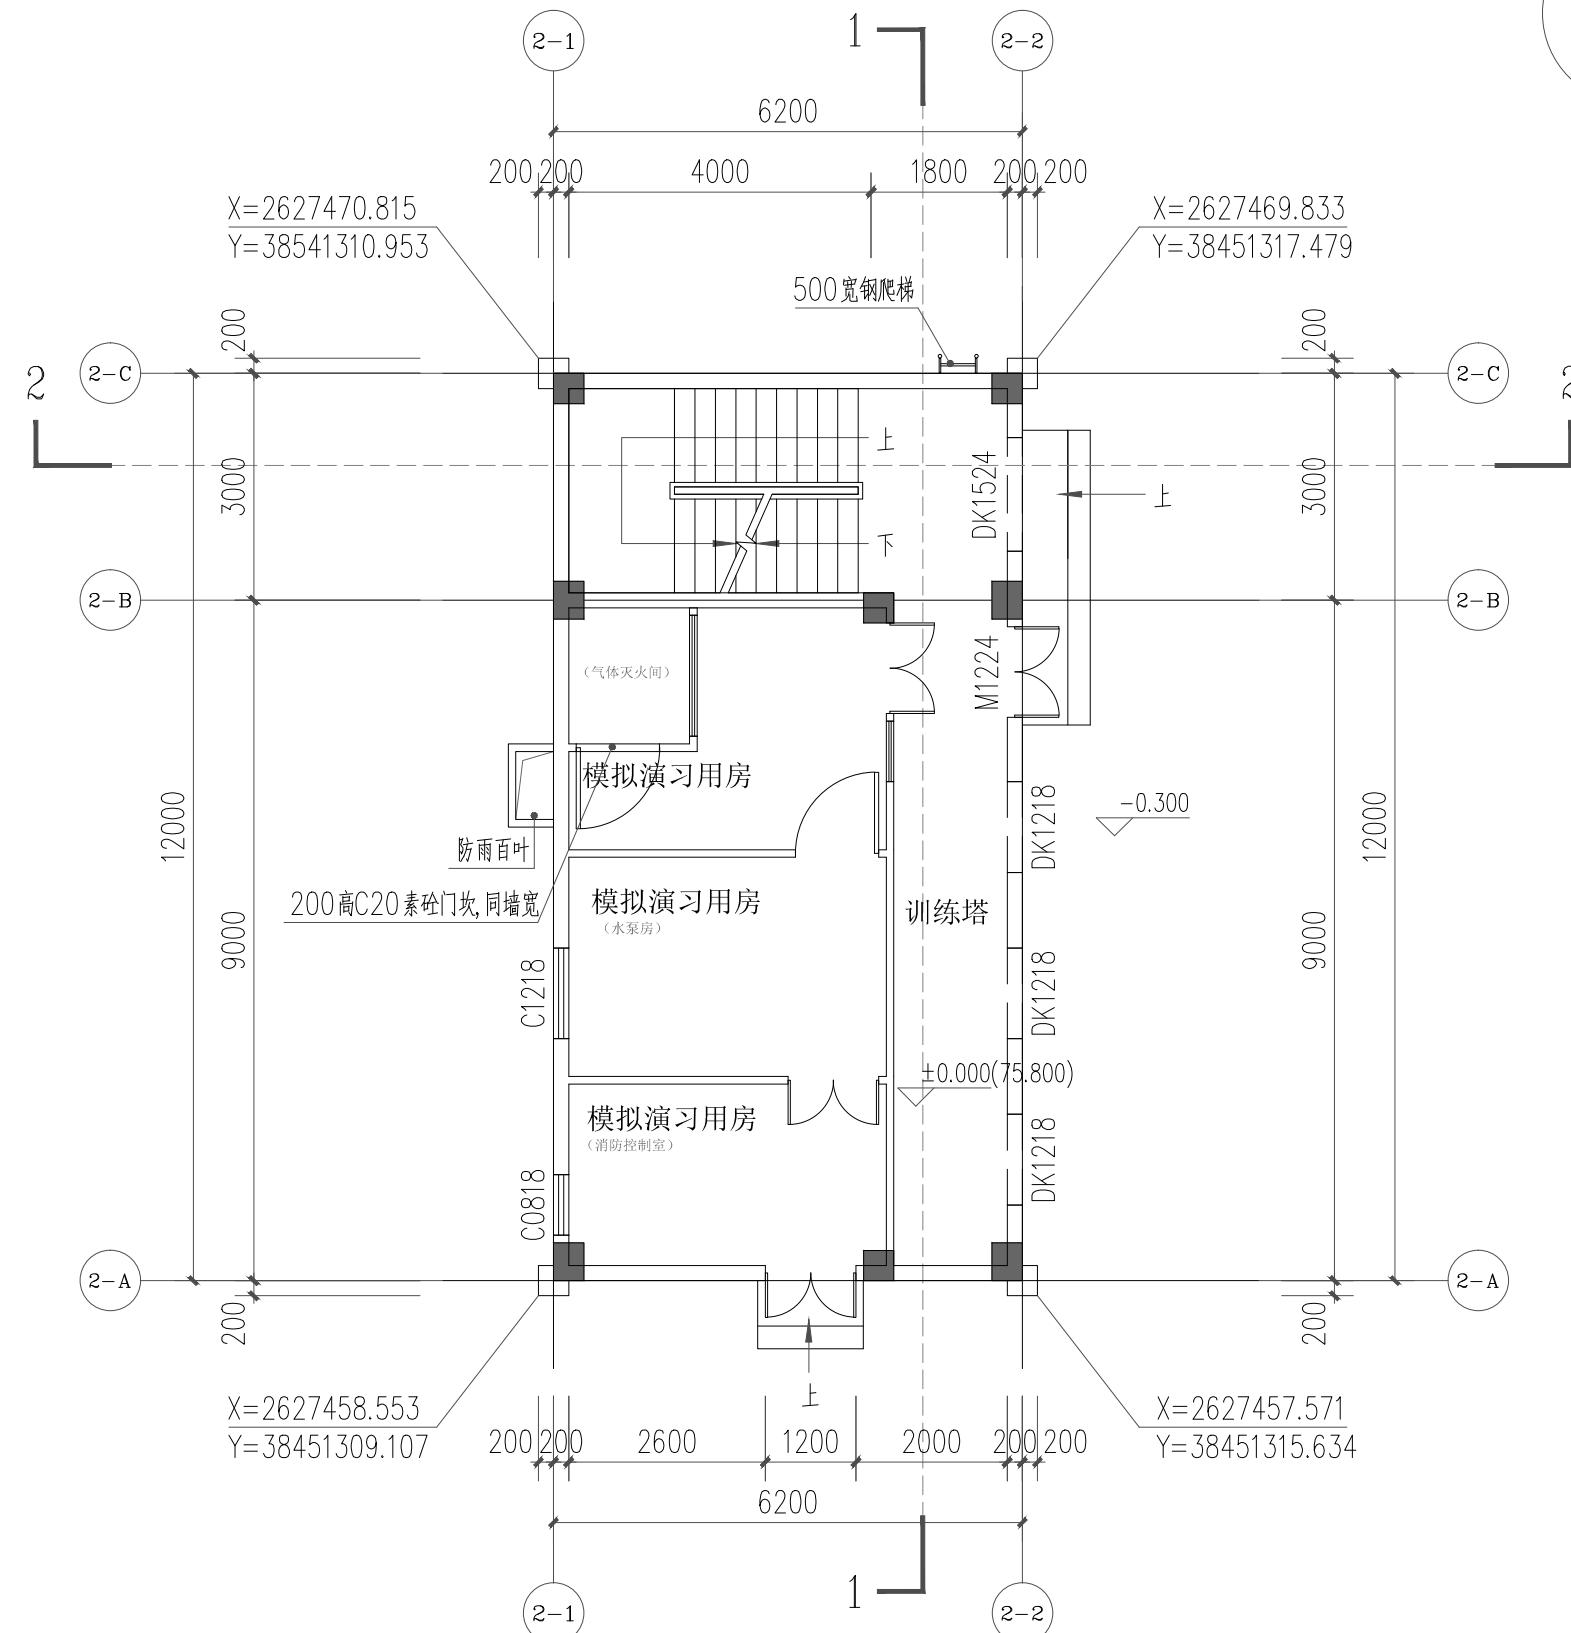

训练塔 首层平面图 1:100

建筑基底面积: 74.88m²
本层建筑面积: 74.88m²
本层建筑面积: 74.88m²
本栋建筑面积: 449.28m²
本栋计容面积: 449.28m²

楼层	标高	层高
RF	H=20.700	3.5
6F	H=17.200	3.5
5F	H=13.700	3.5
4F	H=10.200	3.5
3F	H=6.700	3.5
2F	H=3.200	3.2
1F	H=±0.000	

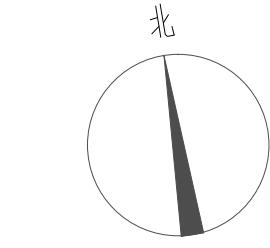

注册章

工程设计出图专用章

项目名称 广佛(佛冈)产业园应急救援设施建设项目勘察设计施工总承包(EPC)

兴建单位 广佛(佛冈)产业园高新投资开发有限公司

图名 训练塔首层平面图

图别 规划报建

图号 JS-XLT-PM01

修改版本号 第1版

日期 2025.12

制图 邱明朋

设计 邱明朋

专业负责人 王成

项目负责人 王成

专业校对人 白天庆


审核人 王楷

审定人 王成

设计号 ATAD-ZS-202411-NF03

广州亚泰建筑设计院有限公司
GUANGZHOU ASIA TOP ARCHITECTURAL DESIGN INSTITUTE CO., LTD.
建筑工程甲级设计证书号: A144002161
市政工程乙级设计证书号: A244002168
城乡规划编制乙级证书编号: 廉自资规乙字23440110
电话 Tel: 020-84214629

合 计	实 名	签 名	日期	专业	实 名	签 名	日期
建筑				电气			
结构				空调			
给排水				工 程 师			

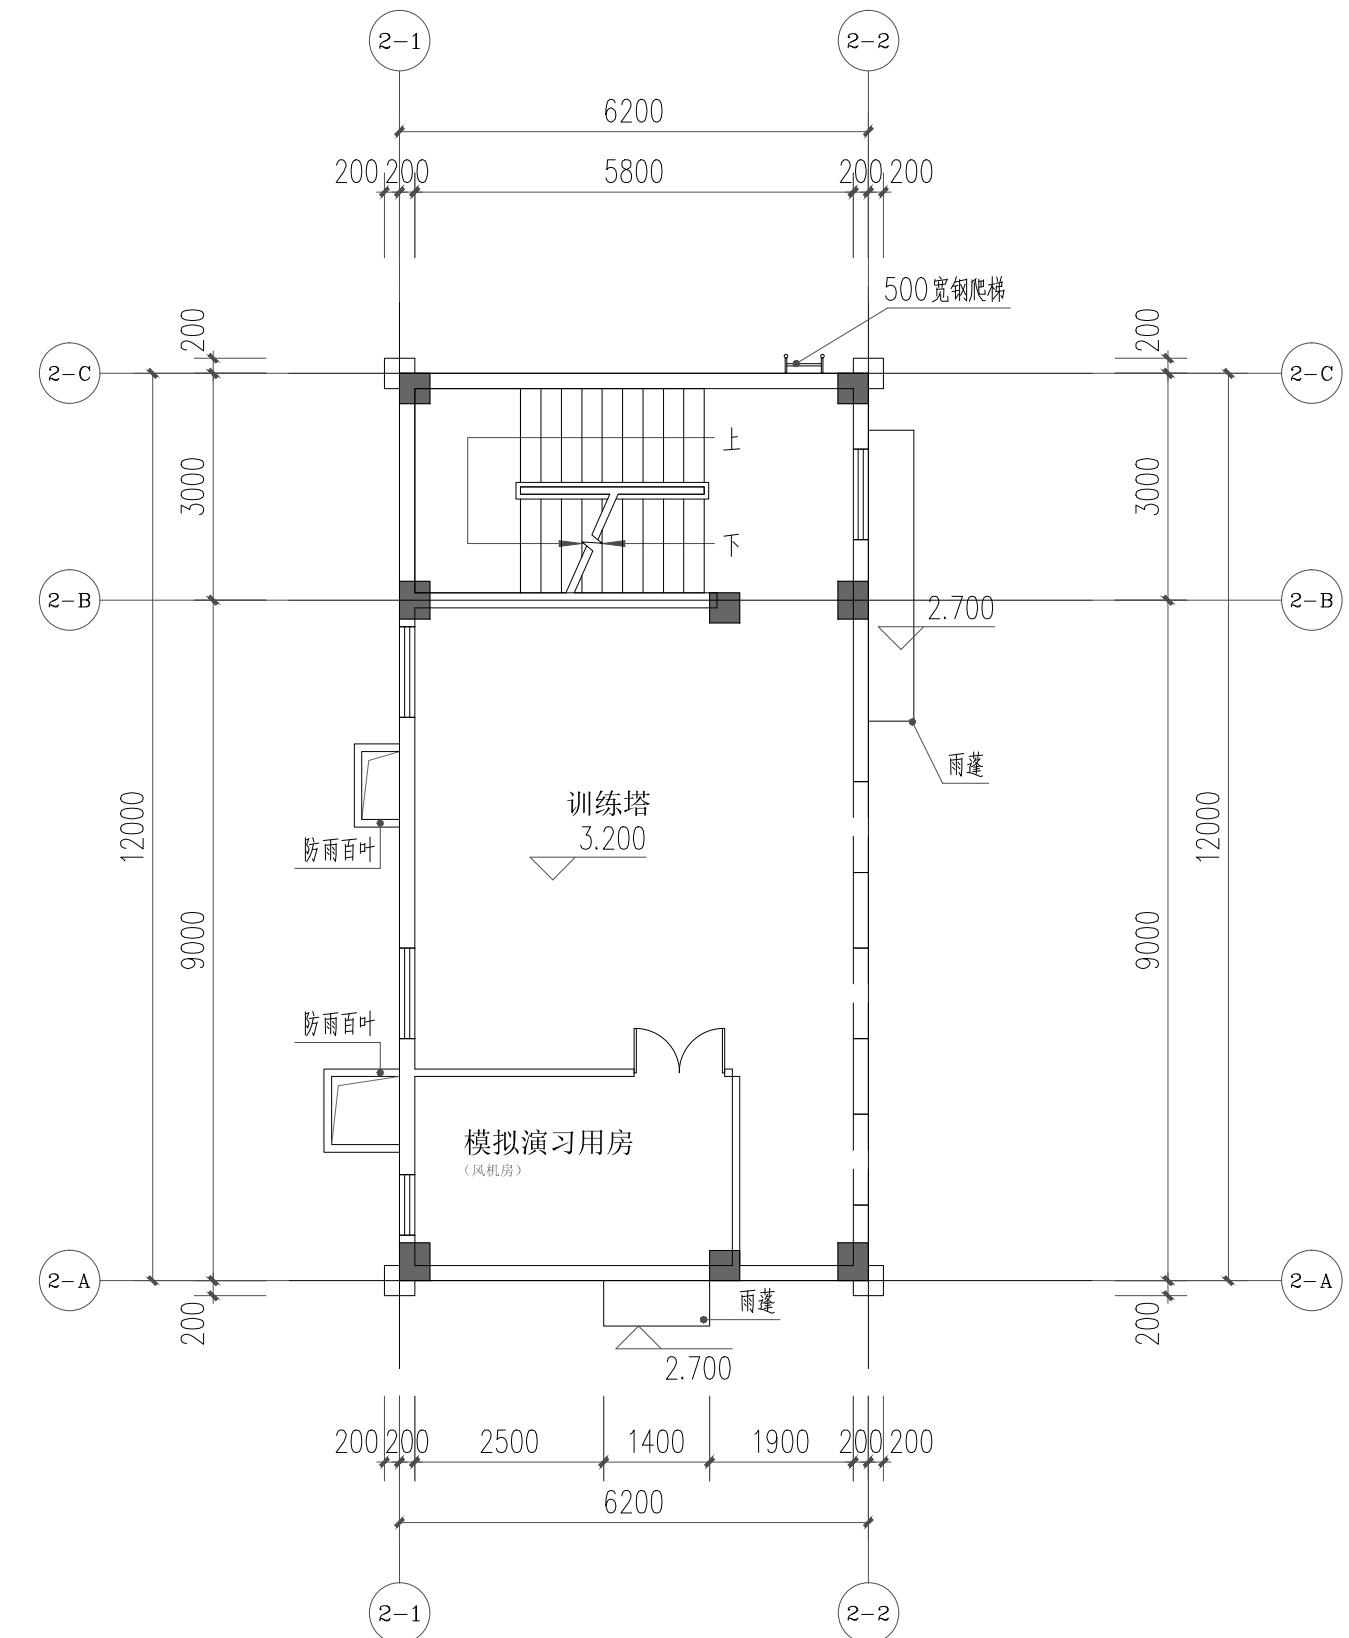

训练塔 二层平面图 1:100

本层建筑面积： 74.88m²

楼层	标高	层高
RF	H=20.700	3.5
6F	H=17.200	3.5
5F	H=13.700	3.5
4F	H=10.200	3.5
3F	H=6.700	3.5
2F	H=3.200	3.2
1F	H=±0.000	

注册章

工程设计出图专用章

项目名称 广佛(佛冈)产业园应急救援设施建设项目勘察设计施工总承包(EPC)

兴建 单位 佛(佛冈)产业园高新投资开发有限公司

图名 训练塔二层平面图

图 别 规 划 报 建

图 号 JS-XLT-P

修改版本号 第 1 版

日期 2025.12

制图 邱明明

设计 邱明明

专业负责人 王成

项目负责人 王成

专业核对人：白玉店

宋 楼 上 王 懿 不 懿

中 俄 大 國 稱 聖 三 一 教

中大學生報 · 中大學生報 · 中大學生報 · 中大學生報 · 中大學生報

号 ATAD-ZS-202411-NF03

广州亚泰建筑沉降

广州亚泰建筑设计

GUANGZHOU ASIA TOP ARCHITECTURAL DESIGNINSTITUTE CO., LTD
www.asiatop.com.cn

建筑工程甲级设计证书号：A144002161


市政工程乙级设计证书号：A24400216

城乡规划编制乙级证书编号：粤自资规乙字2
由证工1 020-01-2116

电话 Tel: 020-84214629

电子文件名:

专业	室名	室名	室名	室名	室名	室名
会	建筑	结构	给排水	电气	暖通	工装机具
专	建	结	给	电	暖	工
业	筑	构	排	气	通	装
会	名	名	名	名	名	名
会	会	会	会	会	会	会
会	会	会	会	会	会	会
会	会	会	会	会	会	会

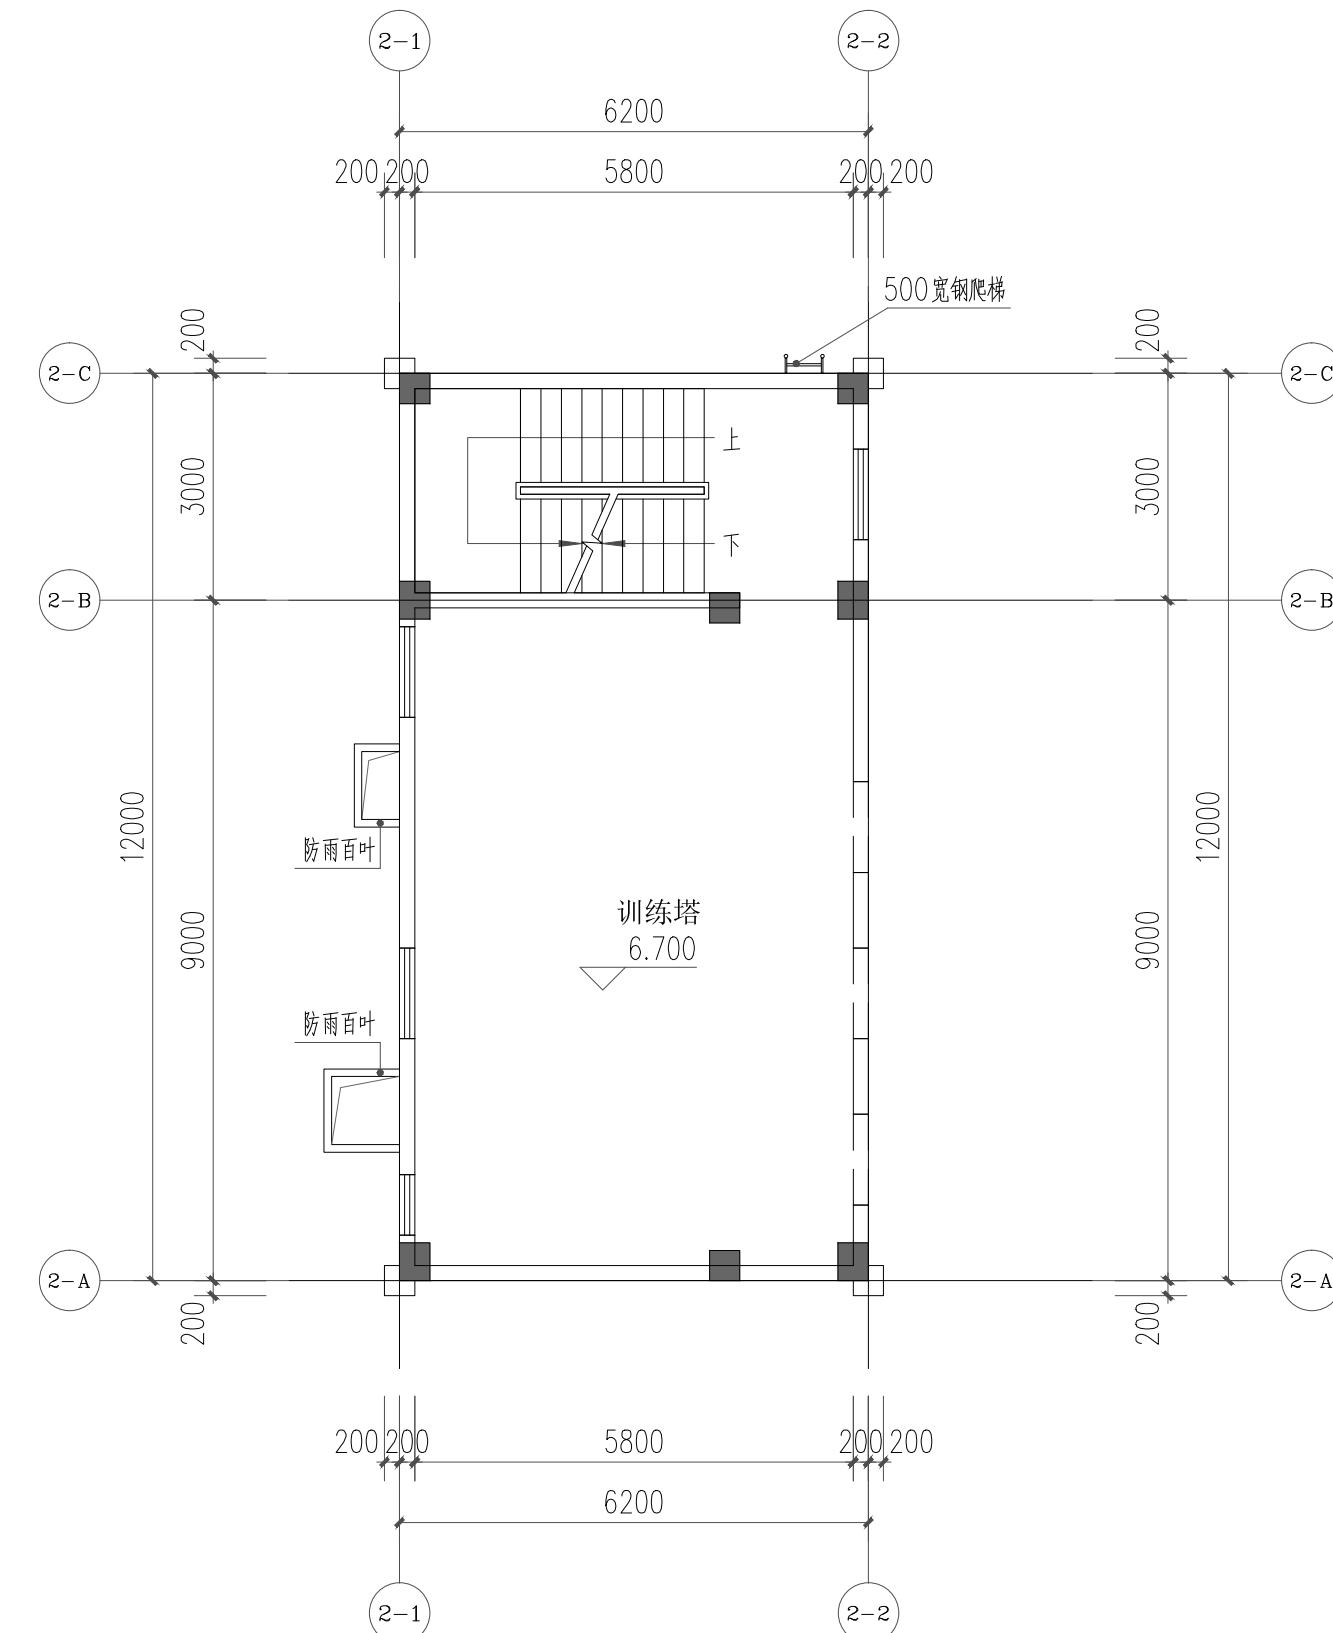

训练塔 三层平面图 1:100

本层建筑面积: 74.88m²

楼层	标高	层高
RF	H=20.700	3.5
6F	H=17.200	3.5
5F	H=13.700	3.5
4F	H=10.200	3.5
3F	H=6.700	3.5
2F	H=3.200	3.2
1F	H=±0.000	

注册章

工程设计出图专用章

项目名称 广佛(佛冈)产业园应急救援设施建设项目勘察设计施工总承包(EPC)

兴建单位 广佛(佛冈)产业园高新投资开发有限公司

图名 训练塔 三层平面图

图别 规划报建

图号 JS-XLT-PM03

修改版本号 第1版

日期 2025.12

制图 邱明朋

设计 邱明朋

专业负责人 王成

项目负责人 王成

专业校对人 白天庆

审核人 王楷

审定人 王成

设计号 ATAD-ZS-202411-NF03

广州亚泰建筑设计院有限公司

GUANGZHOU ASIA TOP ARCHITECTURAL DESIGN INSTITUTE CO., LTD


建筑工程甲级设计证书号: A144002161

市政工程乙级设计证书号: A244002168

城乡规划编制乙级证书编号: 廉自资规乙字23440110

电话 Tel: 020-84214629

合 计	实 名	签 名	日期	专业	实 名	签 名	日期
建筑				电气			
结构				空调			
给排水				工 程 师			

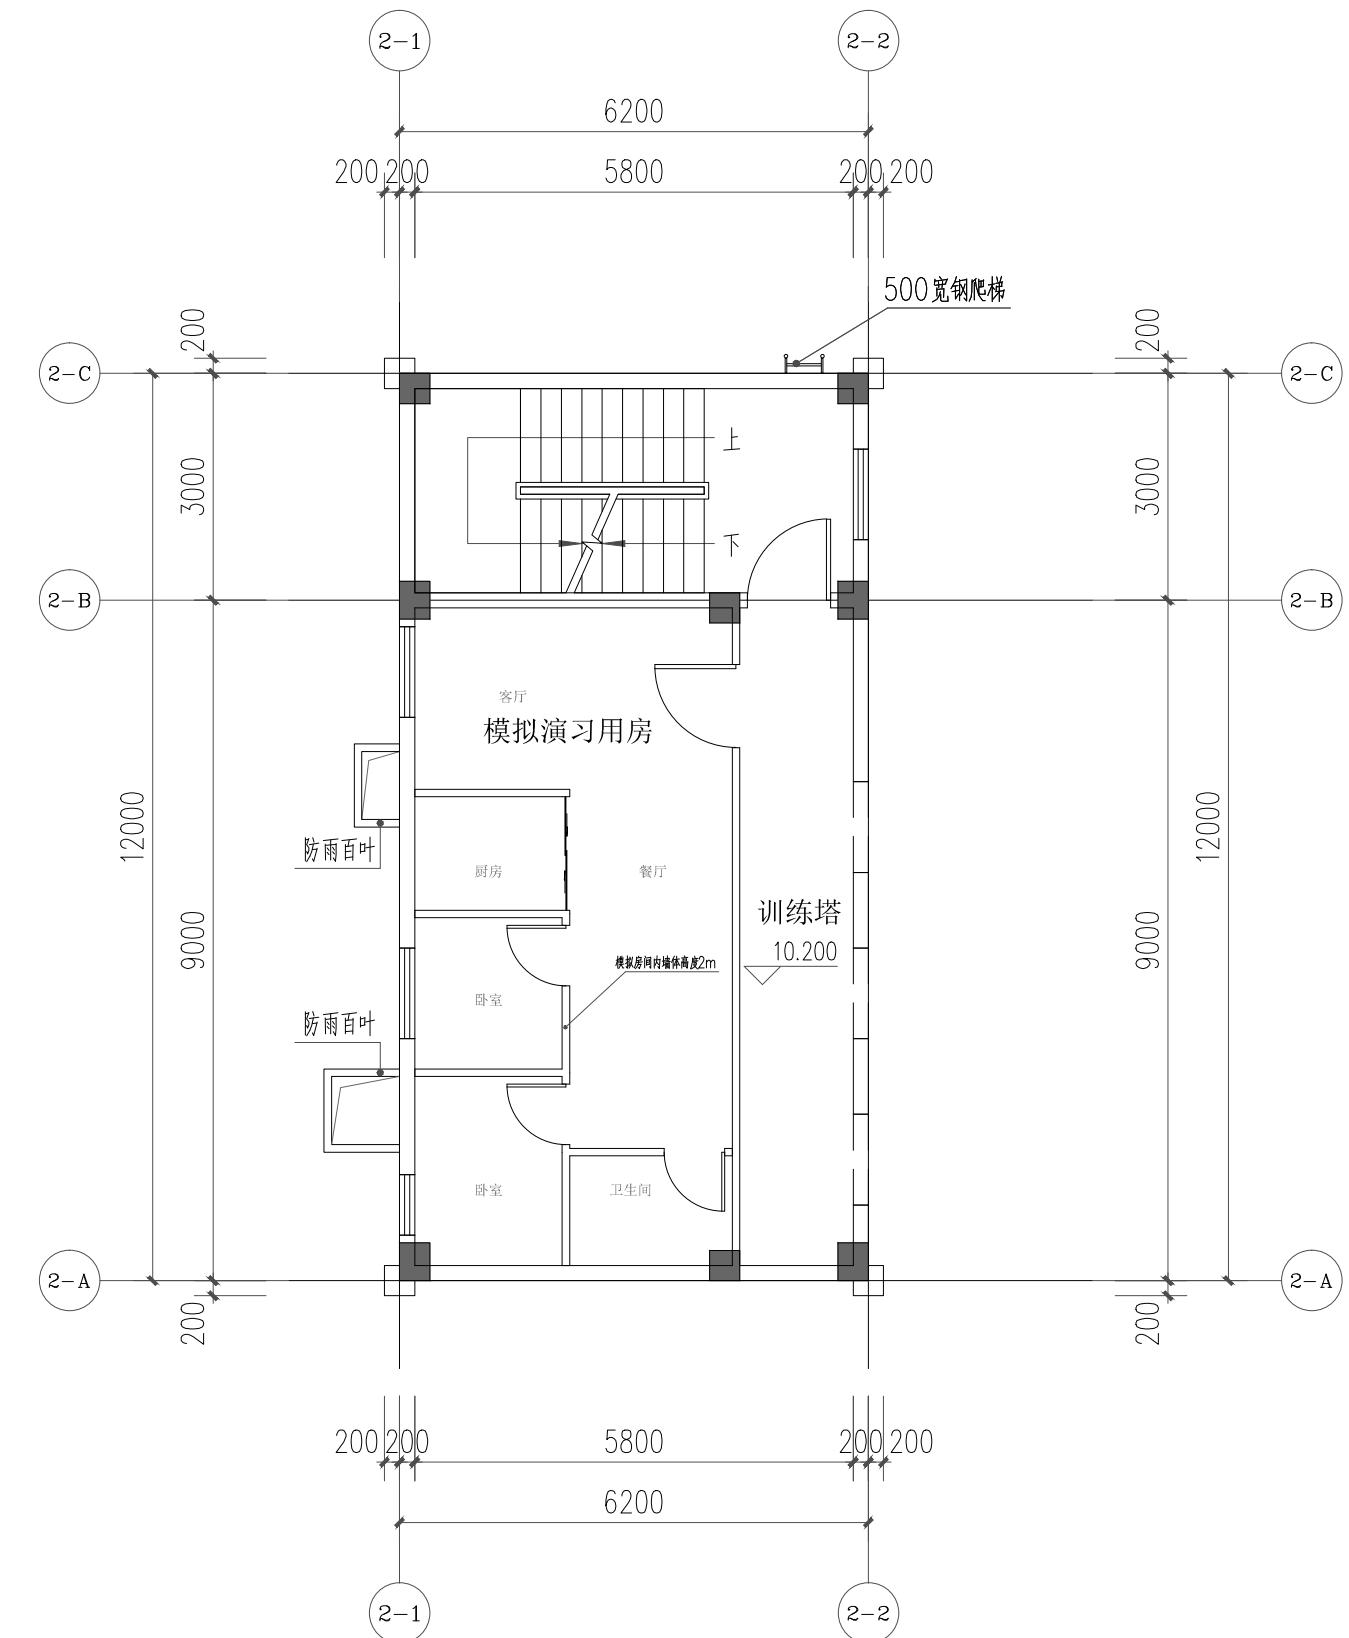

训练塔 四层平面图 1:100

本层建筑面积：74.88m²

楼层	标高	层高
RF	H=20.700	3.5
6F	H=17.200	3.5
5F	H=13.700	3.5
4F	H=10.200	3.5
3F	H=6.700	3.5
2F	H=3.200	3.2
1F	H=±0.000	

注册章

工程设计出图专用章

项目名称 广佛(佛冈)产业园应急救援设施建设项目勘察设计施工总承包(EPC)

图 1-1-1 地球上最大的大陆——亚欧大陆

图 别 规 划 报 建

图 号 JS-XLT-PM04

修改版本号 第 1 版

日期 2025.12

制图 邱明明

设计 邱明明

专业负责人 王盛

项目负责人：王成

项目负责人 王成 日期 2018

专业校对人：白大庆

审 核 人 王 恺

广州亚泰建筑设计有限公司

广州正聚建筑设计有限公司

GUANGZHOU ASIA TOP ARCHITECTURAL DESIGNING
珠江三角洲建筑设计公司 A-111-2004164


建筑工程甲级设计证书号：A144002161
施工图设计文件编号：G440304162

市政工程乙级设计证书号：A244002168
住房和城乡建设部监制 住建部函〔2017〕124号

城乡规划编制乙级证书编号：粤自资规乙字20130001号

电话 | tel: 020-84214629

合 计	实 名	签 名	日期	专业	实 名	签 名	日期
建筑				电气			
结构				空调			
给排水				工 程 师			

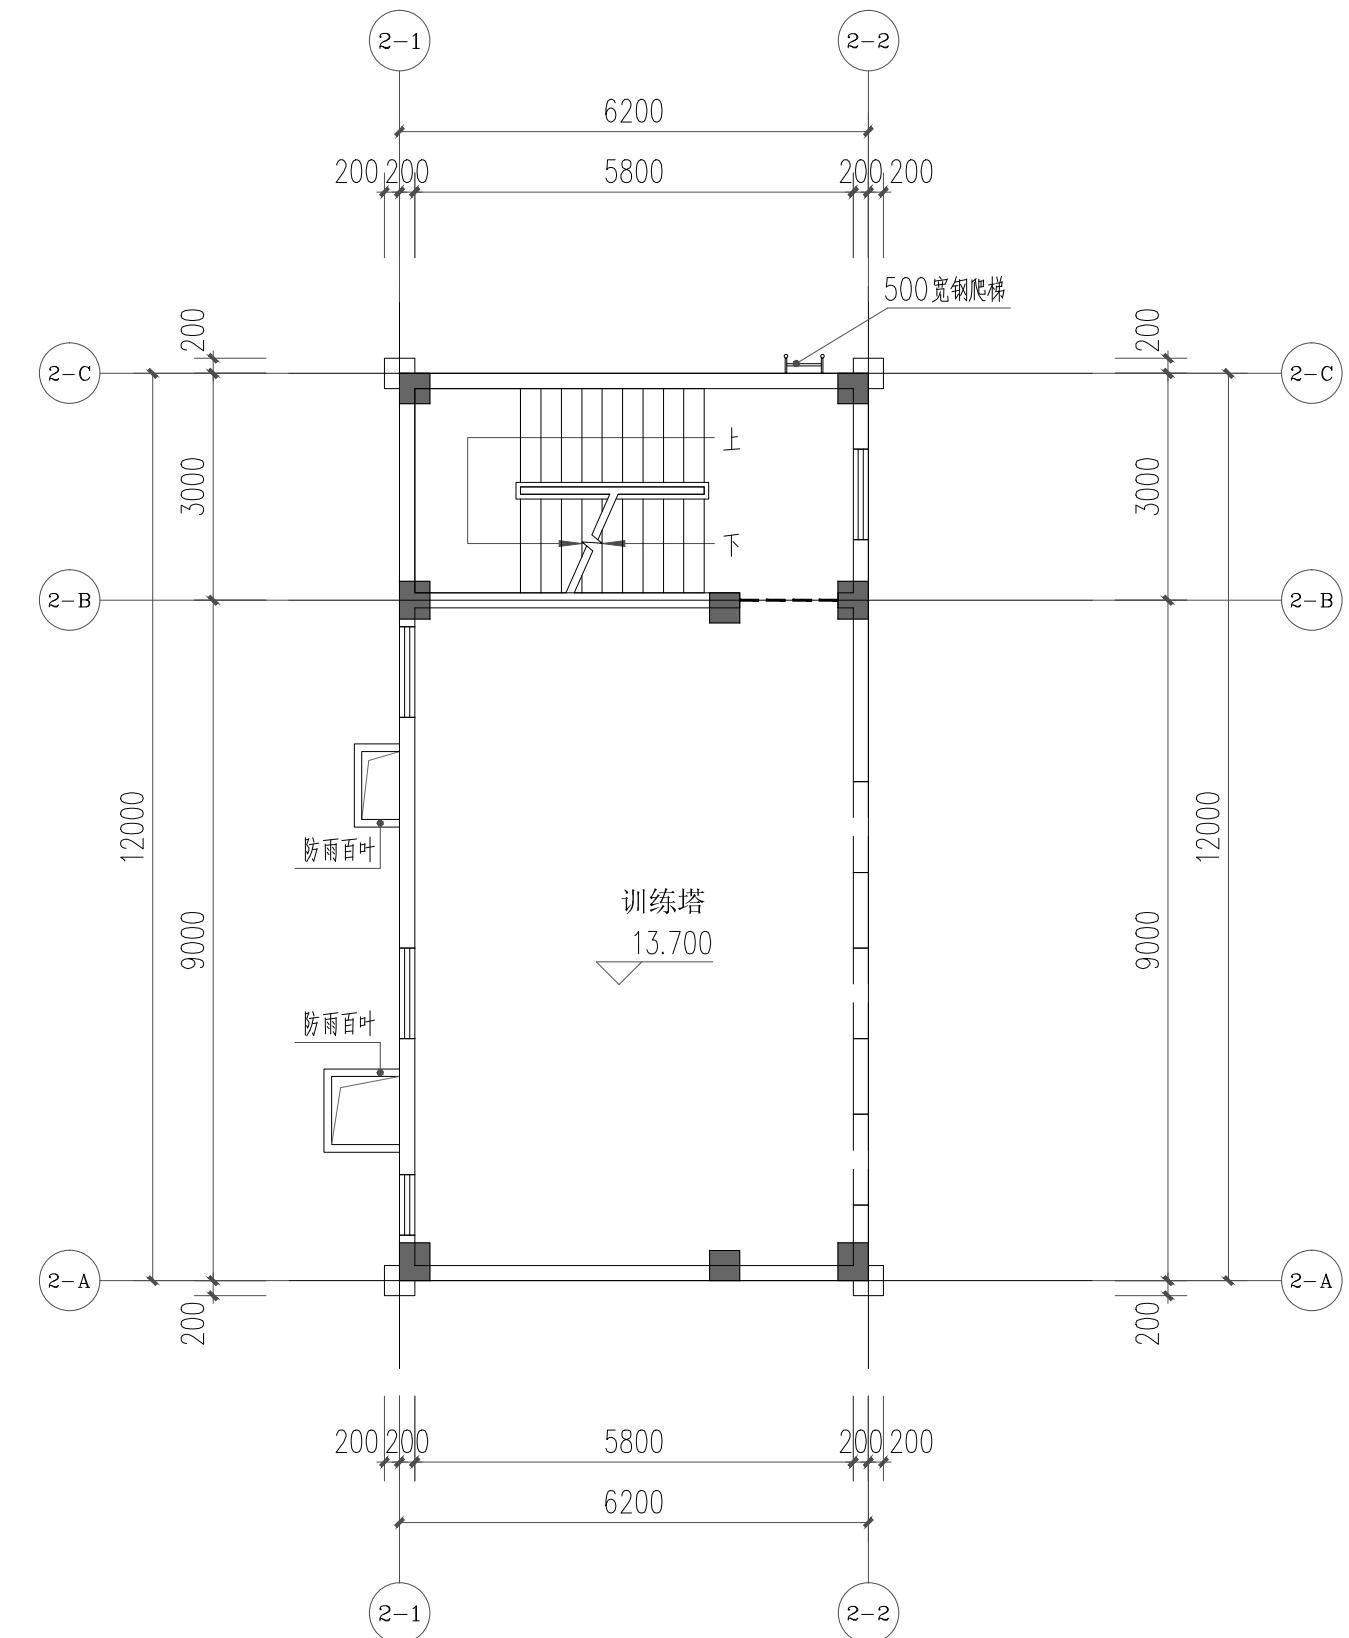

训练塔 五层平面图 1:100

本层建筑面积： 74.88m²

楼层	标高	层高
RF	H=20. 700	3. 5
6F	H=17. 200	3. 5
5F	H=13. 700	3. 5
4F	H=10. 200	3. 5
3F	H=6. 700	3. 5
2F	H=3. 200	3. 2
1F	H=±0. 000	

注册章

工程设计出图专用章

项目名称 广佛(佛冈)产业园应急救援设施建设项目勘察设计施工总承包(EPC)

图 1-1-1 例 1-1-1 对称性、互易性和图

四百一十一

图 别 规 划 报 建

图 号 JS-XLT-PM05

修改版本号 第 1 版

日期 2025.12

制图 邱明明

设计 邱明明

专业负责人 王成

项目负责人：王成

专业校对人：白大庆

审 核 人 王 倩

审定人 王成

AT&T 3G 2024/11/NE02

ATAD-ZS-2024

冀川正吉建筑设计

广州业泰建筑设计院有限公司

广州亚洲建筑室内设计有限公司
GUANGZHOU ASIA TOP ARCHITECTURAL DESIGN INSTITUTE CO., LTD.

建筑工程甲级设计证书号 A111003161

建筑工程中级设计证书号：A144002161
建筑工程乙级设计证书号：A211003168

市政工程乙级设计证书号：A24400216


城乡规划编制乙级证书编号：粤自资规乙字第23440110
电话：020-81344100

电话 Tel: 020-842146

1计算单位所占一十亿公顷，且1平方公里不得和印度转化成其他工

电子文件名:

专业	签 名	日期
建筑		
结构		
给排水		
电气		
暖通		
工机		

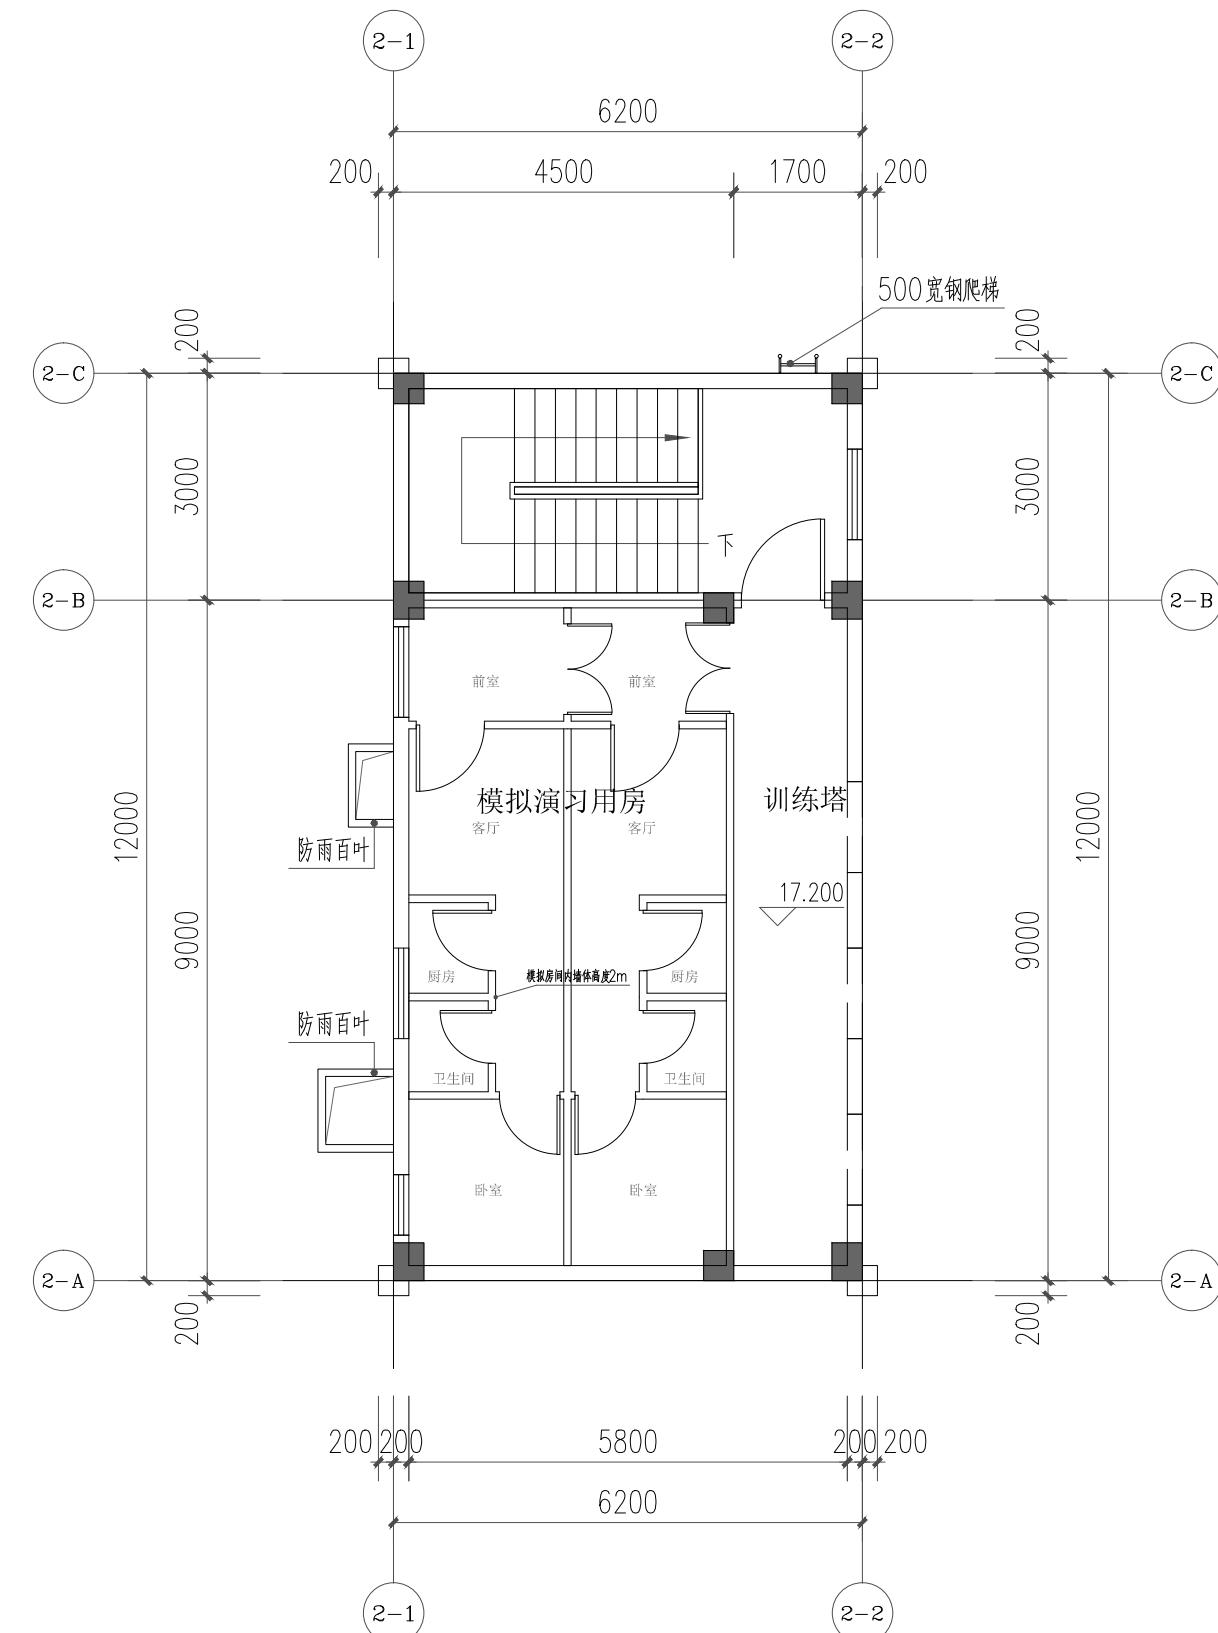

训练塔 六层平面图 1:100

本层建筑面积: 74.88m²

楼层	标高	层高
RF	H=20.700	3.5
6F	H=17.200	3.5
5F	H=13.700	3.5
4F	H=10.200	3.5
3F	H=6.700	3.5
2F	H=3.200	3.2
1F	H=±0.000	

注册章

工程设计出图专用章

项目名称 广佛(佛冈)产业园应急救援设施建设项目勘察设计施工总承包(EPC)

兴建单位 广佛(佛冈)产业园高新投资开发有限公司

图名 训练塔六层平面图

图别 规划报建

图号 JS-XLT-PM06

修改版本号 第1版

日期 2025.12

制图 邱明明

设计 邱明明

专业负责人 王成

项目负责人 王成

专业校对人 白天庆

审核人 王恺

审定人 王成

设计号 ATAD-ZS-202411-NF03

广州亚泰建筑设计院有限公司

GUANGZHOU ASIA TOP ARCHITECTURAL DESIGN INSTITUTE CO., LTD


建筑工程甲级设计证书号: A144002161

市政工程乙级设计证书号: A244002168

城乡规划编制乙级证书编号: 廉自资规乙字23440110

电话 Tel: 020-84214629

合 计	实 名	签 名	日期	专业	实 名	签 名	日期
建筑				电气			
结构				空调			
给排水				工 程 师			

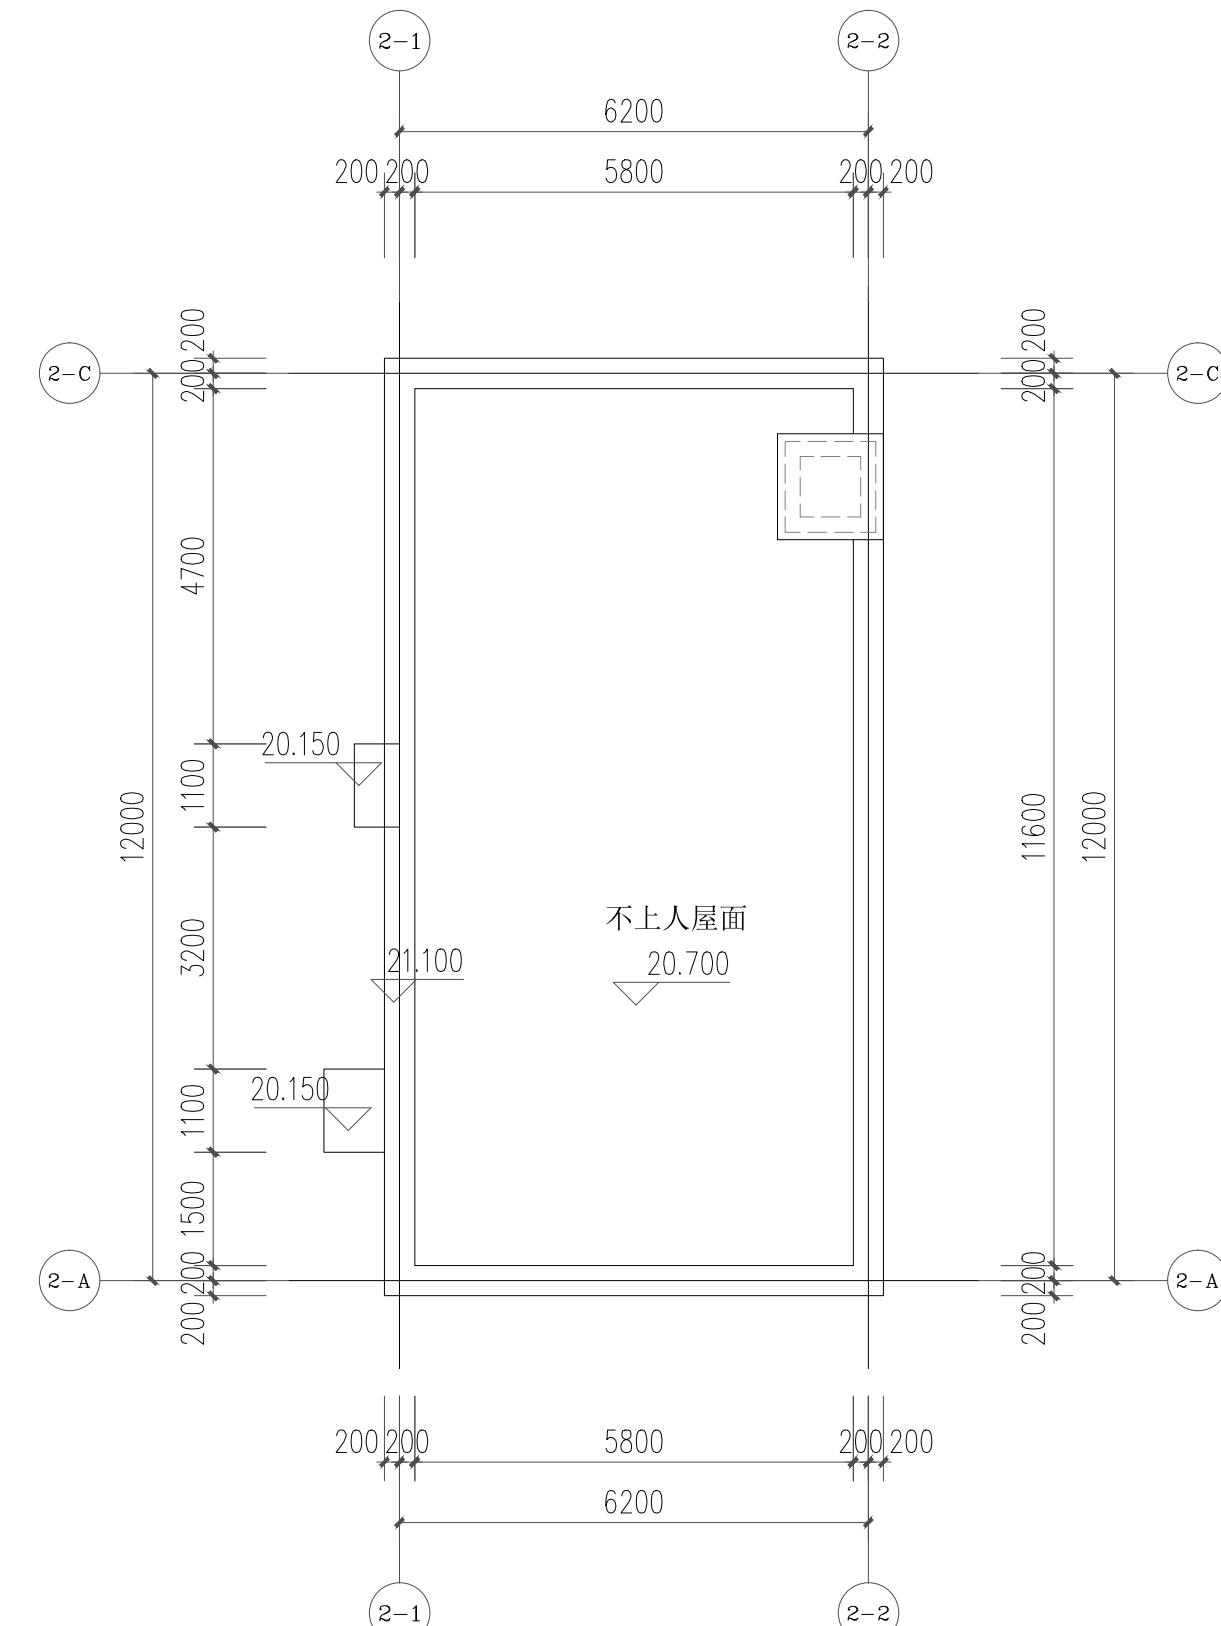

训练塔 屋顶层平面图 1:100

楼层	标高	层高
RF	H=20.700	3.5
6F	H=17.200	3.5
5F	H=13.700	3.5
4F	H=10.200	3.5
3F	H=6.700	3.5
2F	H=3.200	3.2
1F	H=±0.000	

注册章

工程设计出图专用章

1 **2** **3** **4** **80488** **80**

六連一單位 / 深圳市亞西同創軟貿有限公司

图 名 附录 座标云图

图 别 规划报建

图 号 JS-XLT-PM0

修改版本号 第 1 版

日期 2025.12

制图邱明明

设计 印明明

九月九重阳 五戒

专业贝贝人

项目负责人 王成

专业校对人 白天庆

审 核 人 王 恺

审 定 人 王 成

设计号 ATAD-ZS-202411-NF03

广州亚泰建筑设计院有限公司

CHANGZHOU AGILE ARCHITECTURAL DESIGN INSTITUTE


建筑工程甲级设计证书号 A111002161

建筑工程二级设计证书号：A144002161
市政工程乙级设计证书号：A244002168

城乡规划编制乙级证书编号：粤自资规乙字234401

电话 Tel: 020-84214629

合 计	实 名	签 名	日期	专业	实 名	签 名	日期
建筑				电气			
结构				空调			
给排水				工 程 师			

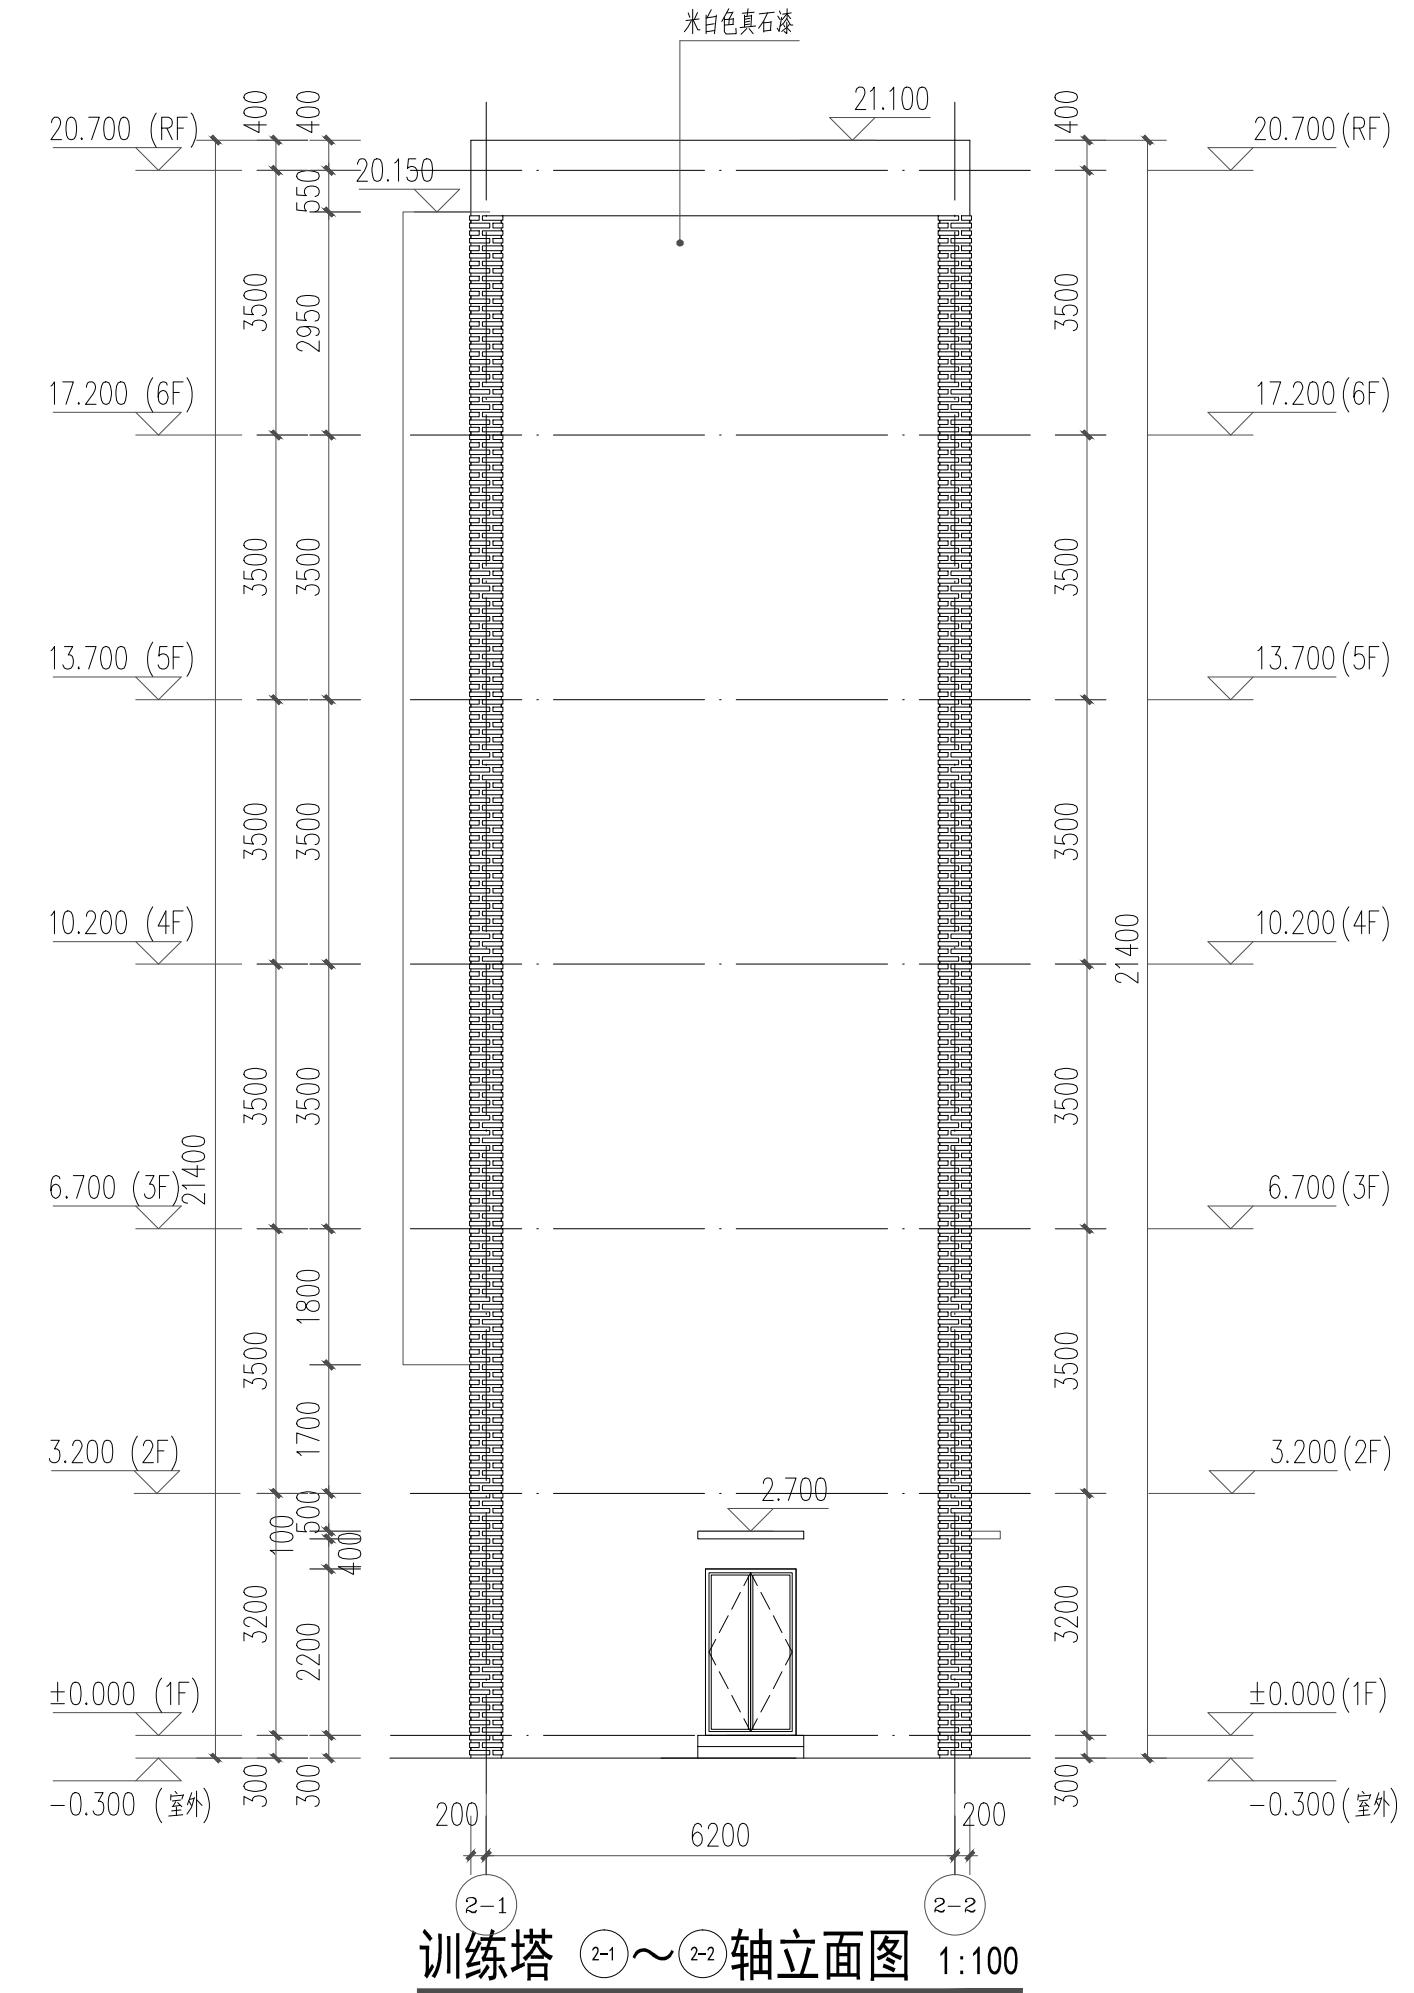

图例



红色外墙



米白色真石漆

训练塔 ②-1 ~ ②-2 轴立面图 1:100

注册章

工程设计出图专用章

项目名称 广佛(佛冈)产业园应急救援设施建设项目勘察设计施工总承包(EPC)

兴建 单位 广佛(佛冈)产业园高新投资开发有限公司

图名 训练塔①~②轴立面图

图 别 规 划 报 建

图 号 JS-XLT-LM01

修改版本号 第 1 版

日期 2025.12

制图 邱明明

设计 邱明

专业负责人 王成

项目负责人 王成

专业校对人 白天庆

审 核 人 王 恺

审 定 人 王 成

设计号 ATAD-ZS-20

广州业泰建筑设计院有限公司


GUANGZHOU ASIA TOP ARCHITECTURAL DESIGNING
珠江工程师设计有限公司 A4414002464

建筑工程甲级设计证书号: A144002161
建筑工程乙级设计证书号: A341002168

市政工程乙级设计证书号: A244002168
城乡规划编制乙级证书编号: 深白资规乙字23110110

城乡规划编制乙级证书编号：粤自资规乙字23
电话 Tel: 020-8431163

电子文件名:

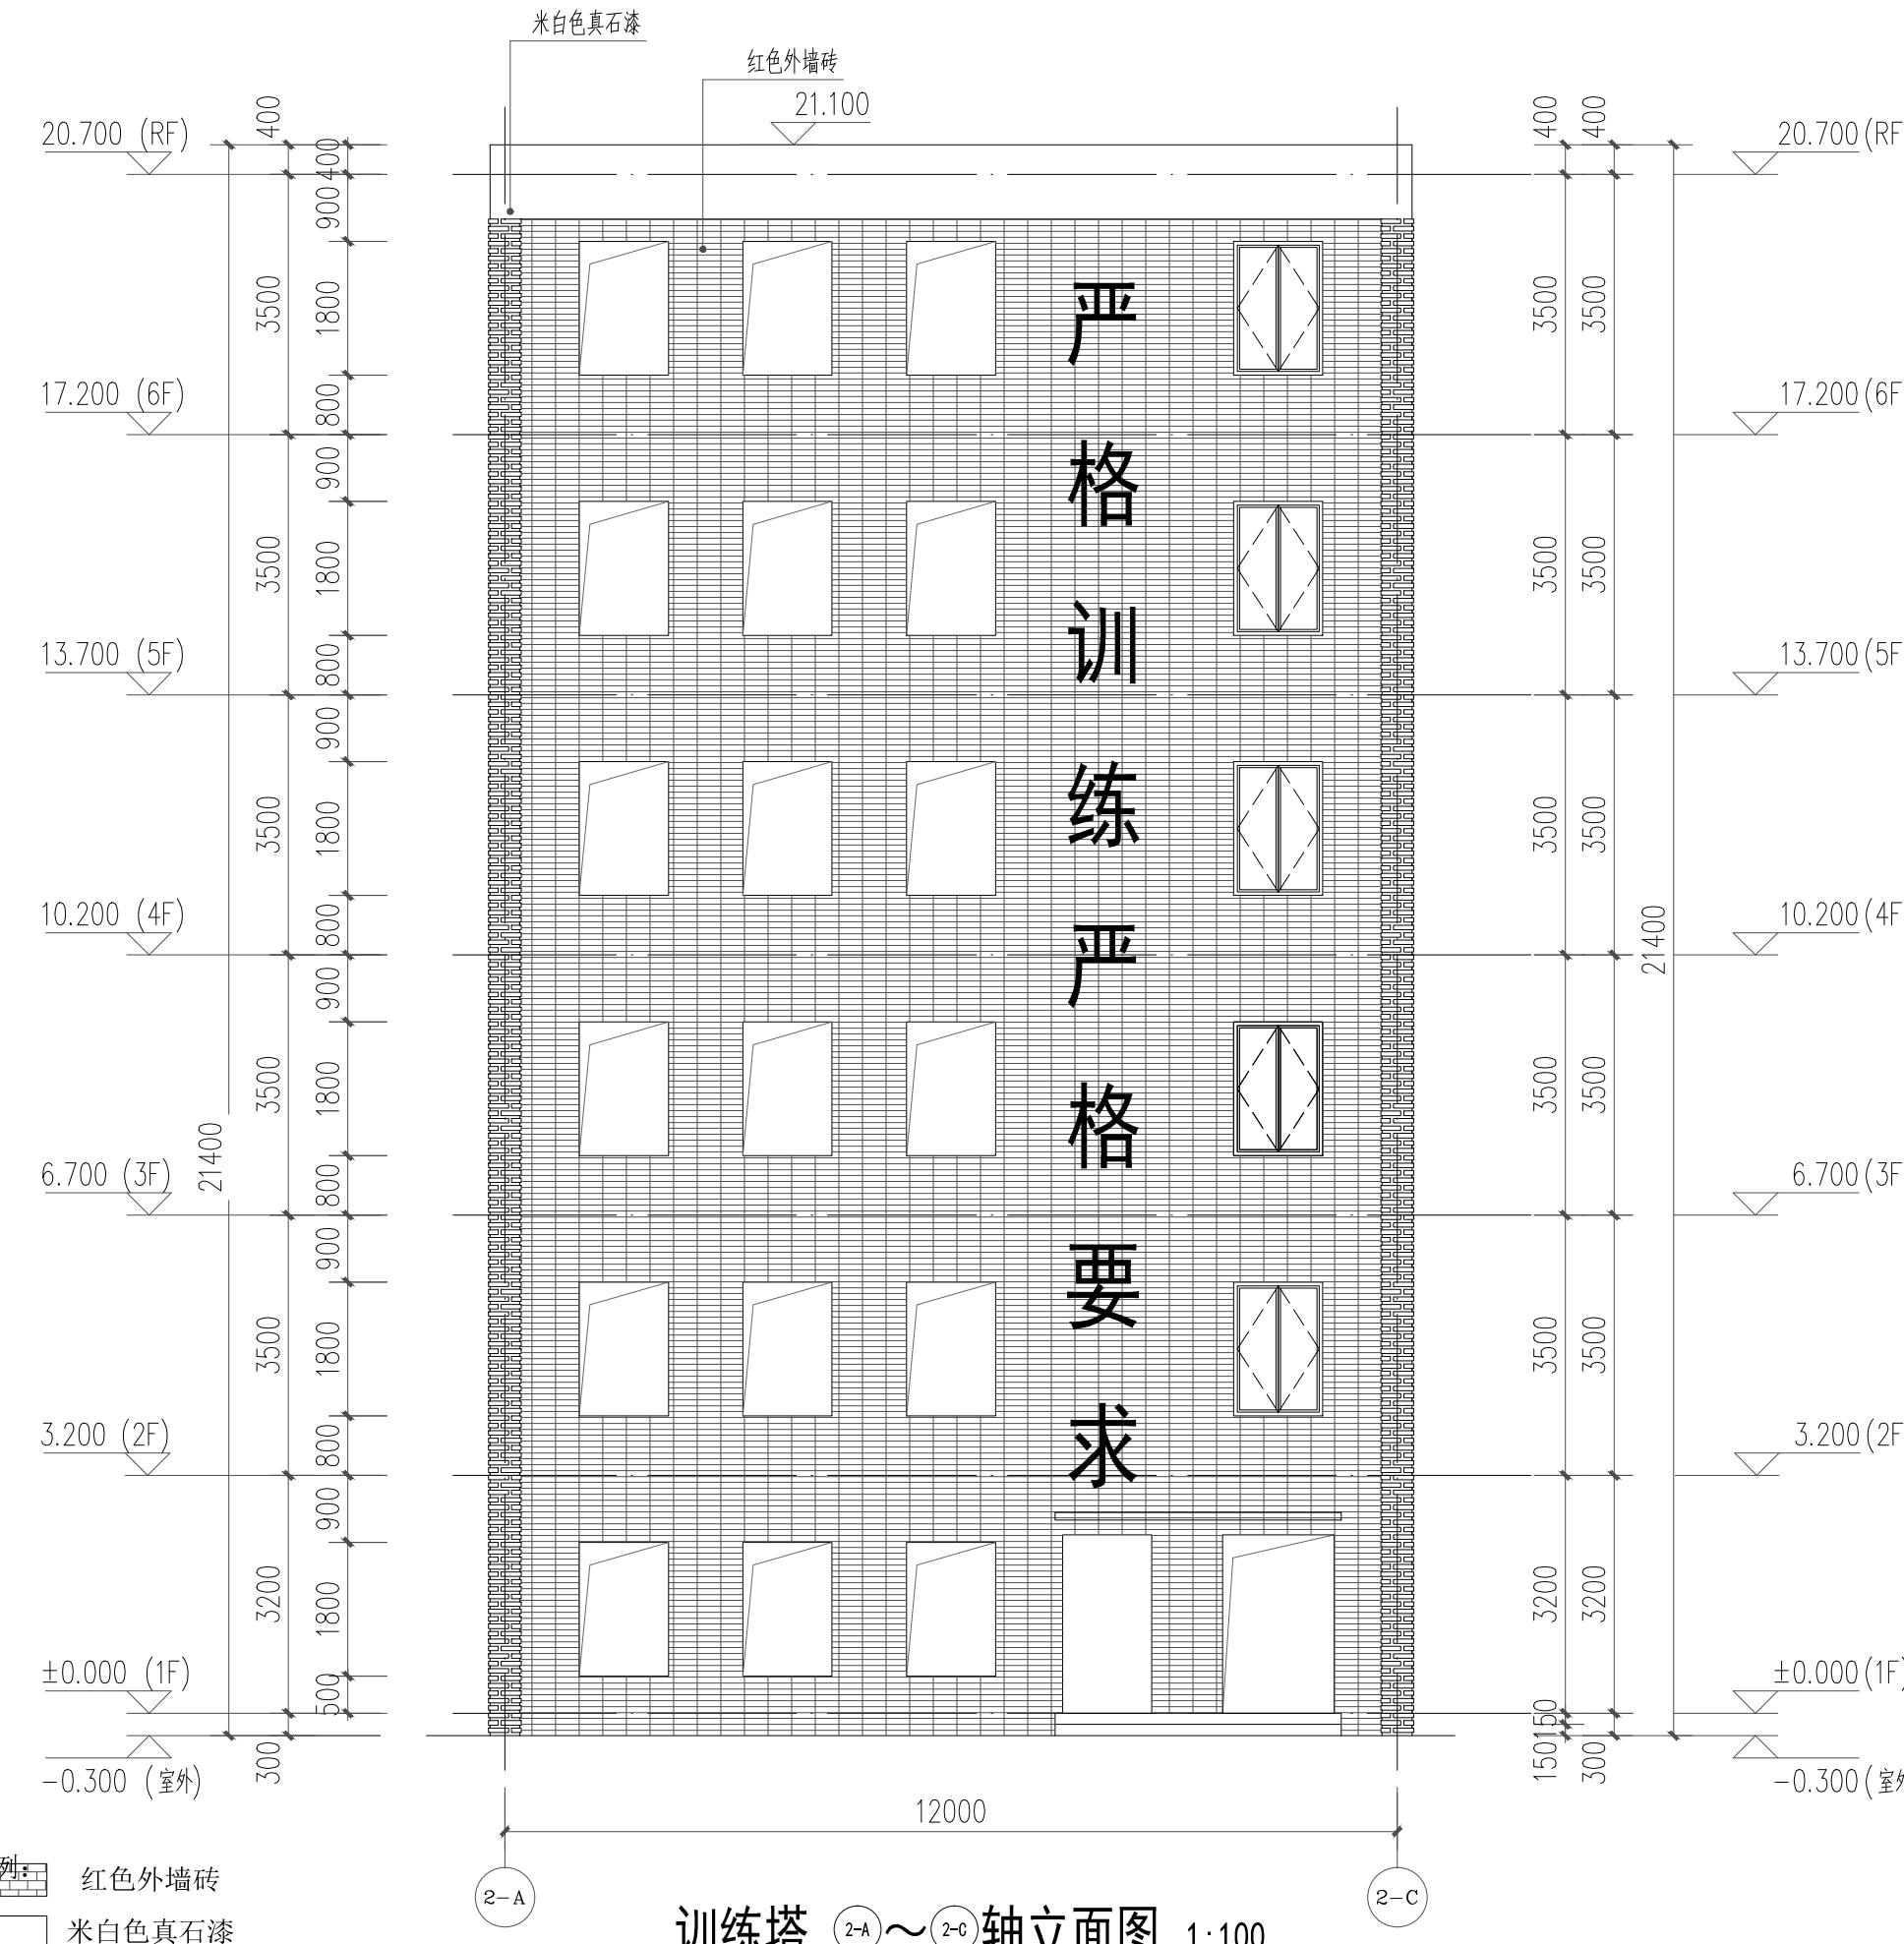

图例： 红色外墙砖

米白色真石漆

训练塔 (2-A) ~ (2-C) 轴立面图 1:100


注册章

工程设计出图专用章

兴建 单位	广佛(佛冈)产业园高新投资开发有限公司
图 名	训练塔 ⊙~⊙轴立面图
图 别	规划报建
图 号	JS-XLT-LM02
修改版本号	第 1 版
日 期	2025.12
制 图	邱明明
设 计	邱明明
专业负责人	王 成
项目负责人	王 成
专业校对人	白天庆
审 核 人	王 恺
审 定 人	王 成
设 计 号	ATAD-ZS-202411-NF03

广州亚泰建筑设计院有限公司
GUANGZHOU ASIA TOP ARCHITECTURAL DESIGNINSTITUTE CO., LTD
建筑工程甲级设计证书号: A144002161
市政工程甲级设计证书号: A244002168
城乡规划编制乙级证书编号: 粤自资规乙字23440110
电话 Tel: 020-84214629

合 计	实 名	签 名	日期	专业	实 名	签 名	日期
建筑				电气			
结构				空调			
给排水				工 程 师			

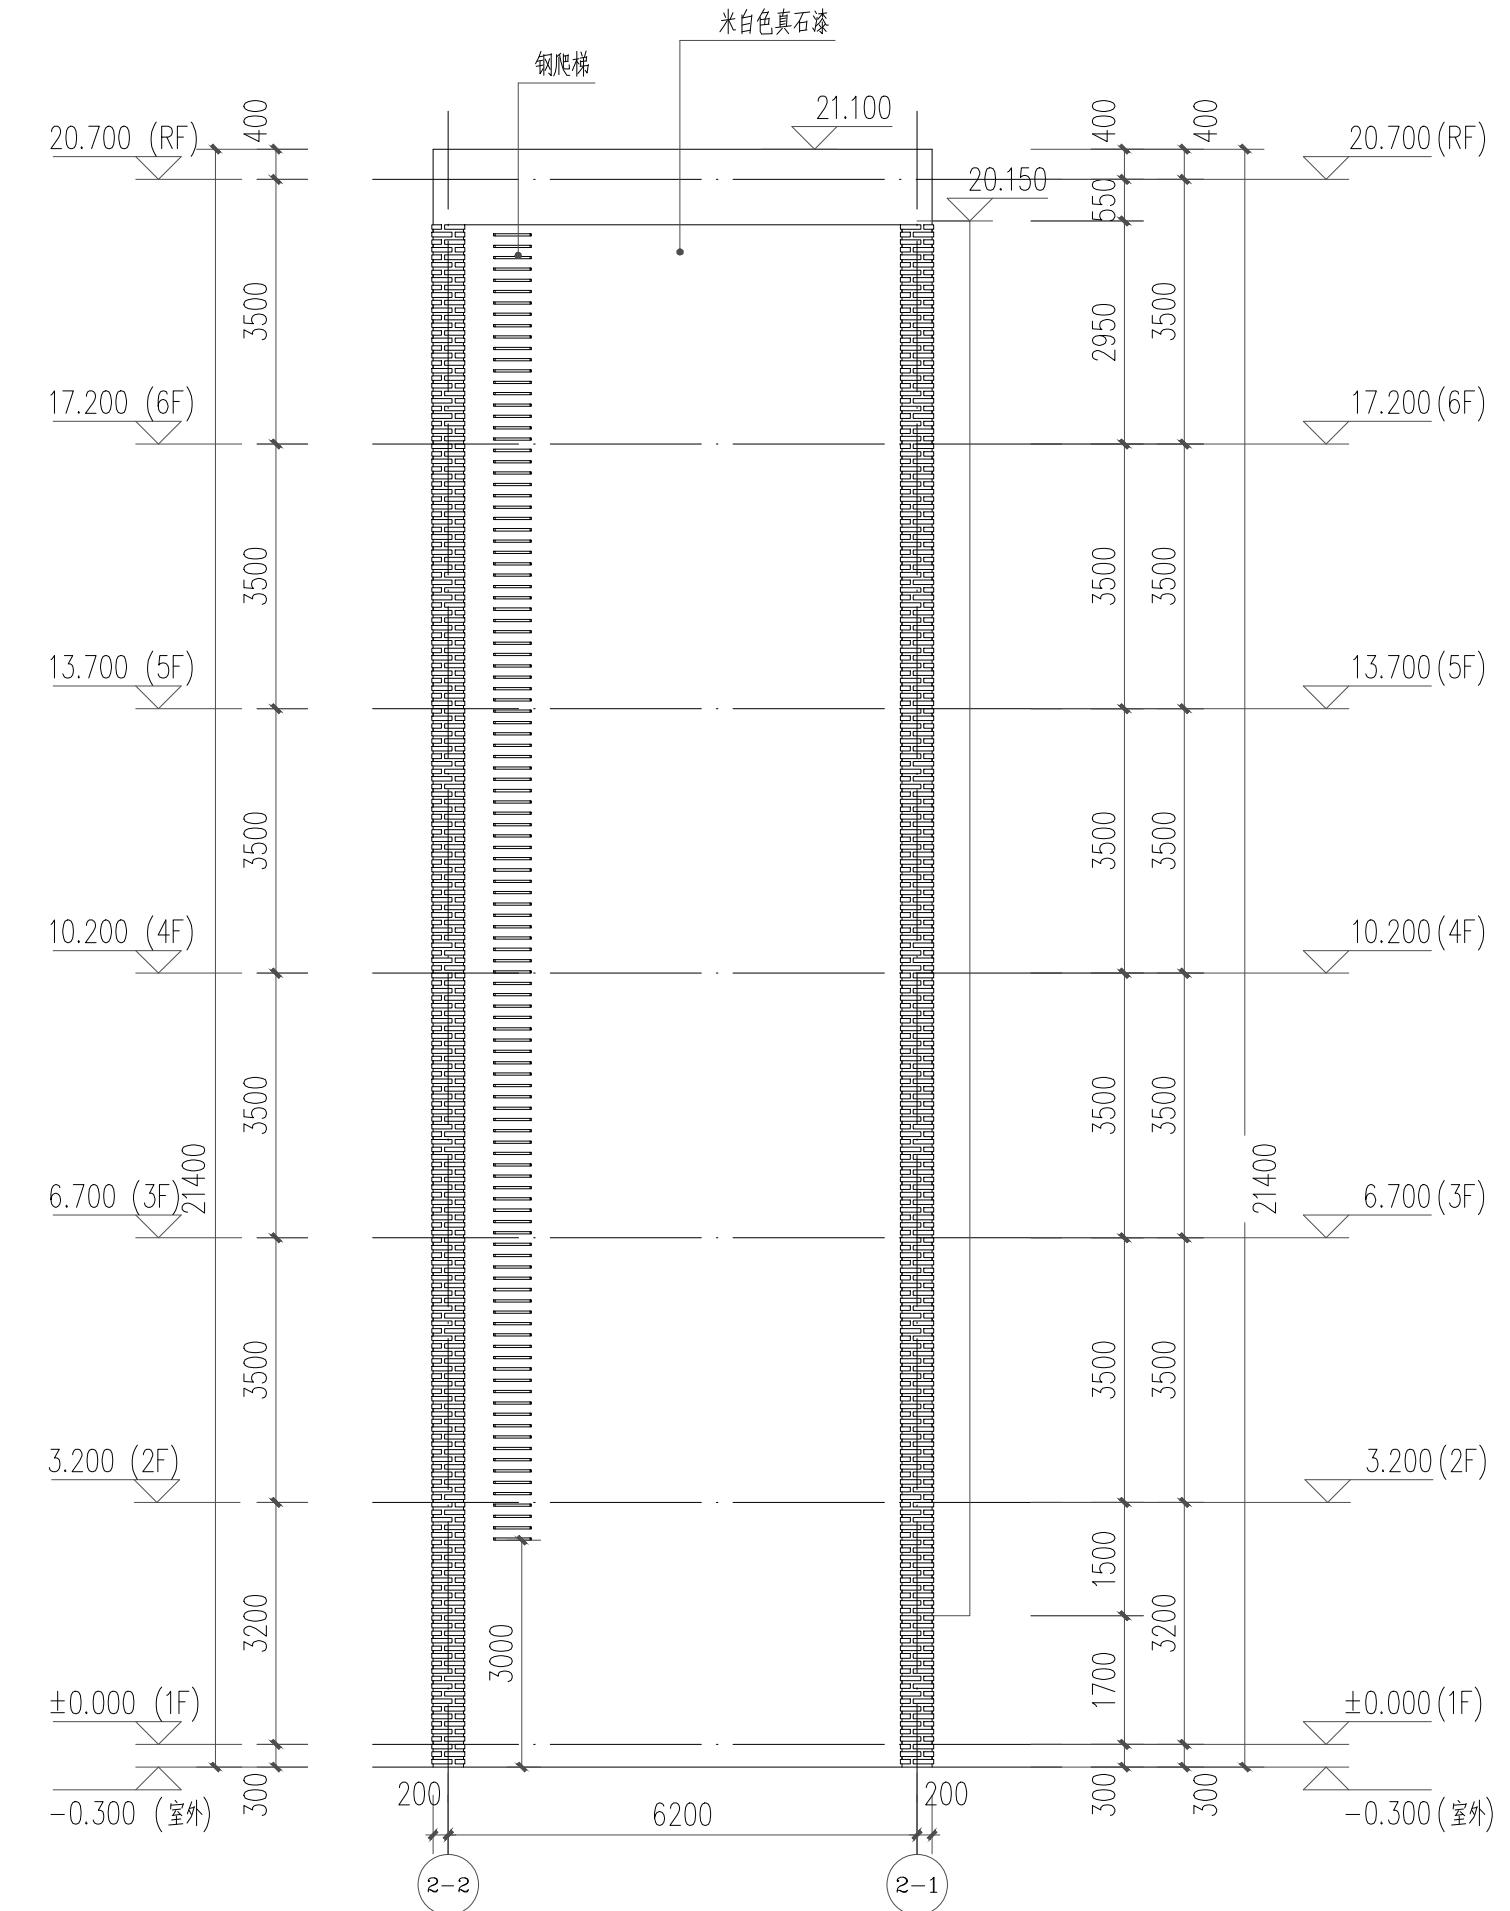

图例



 红色外墙



米白色真石漆

训练塔 (2-2) ~ (2-1) 轴立面图 1:100

电子文件名:

图纸版权属设计单位所有，未经许可，外人及外单位不得翻印复制作为其他工程之用。

广州亚泰建筑设计有限公司

广州亚洲大酒店设计有限公司

建筑工程用级设计证书号 A111003161


建筑工程中级设计证书号：A144002161
市政工程乙级设计证书号：A311003168

市政工程乙级设计证书号：A244002168

城乡规划编制乙级证书编号：粤自资规乙字2345
电话：020-84341100

电话 Tel: 020-84214629

合 计	实 名	签 名	日期	专业	实 名	签 名	日期
建筑				电气			
结构				空调			
给排水				工 程 师			

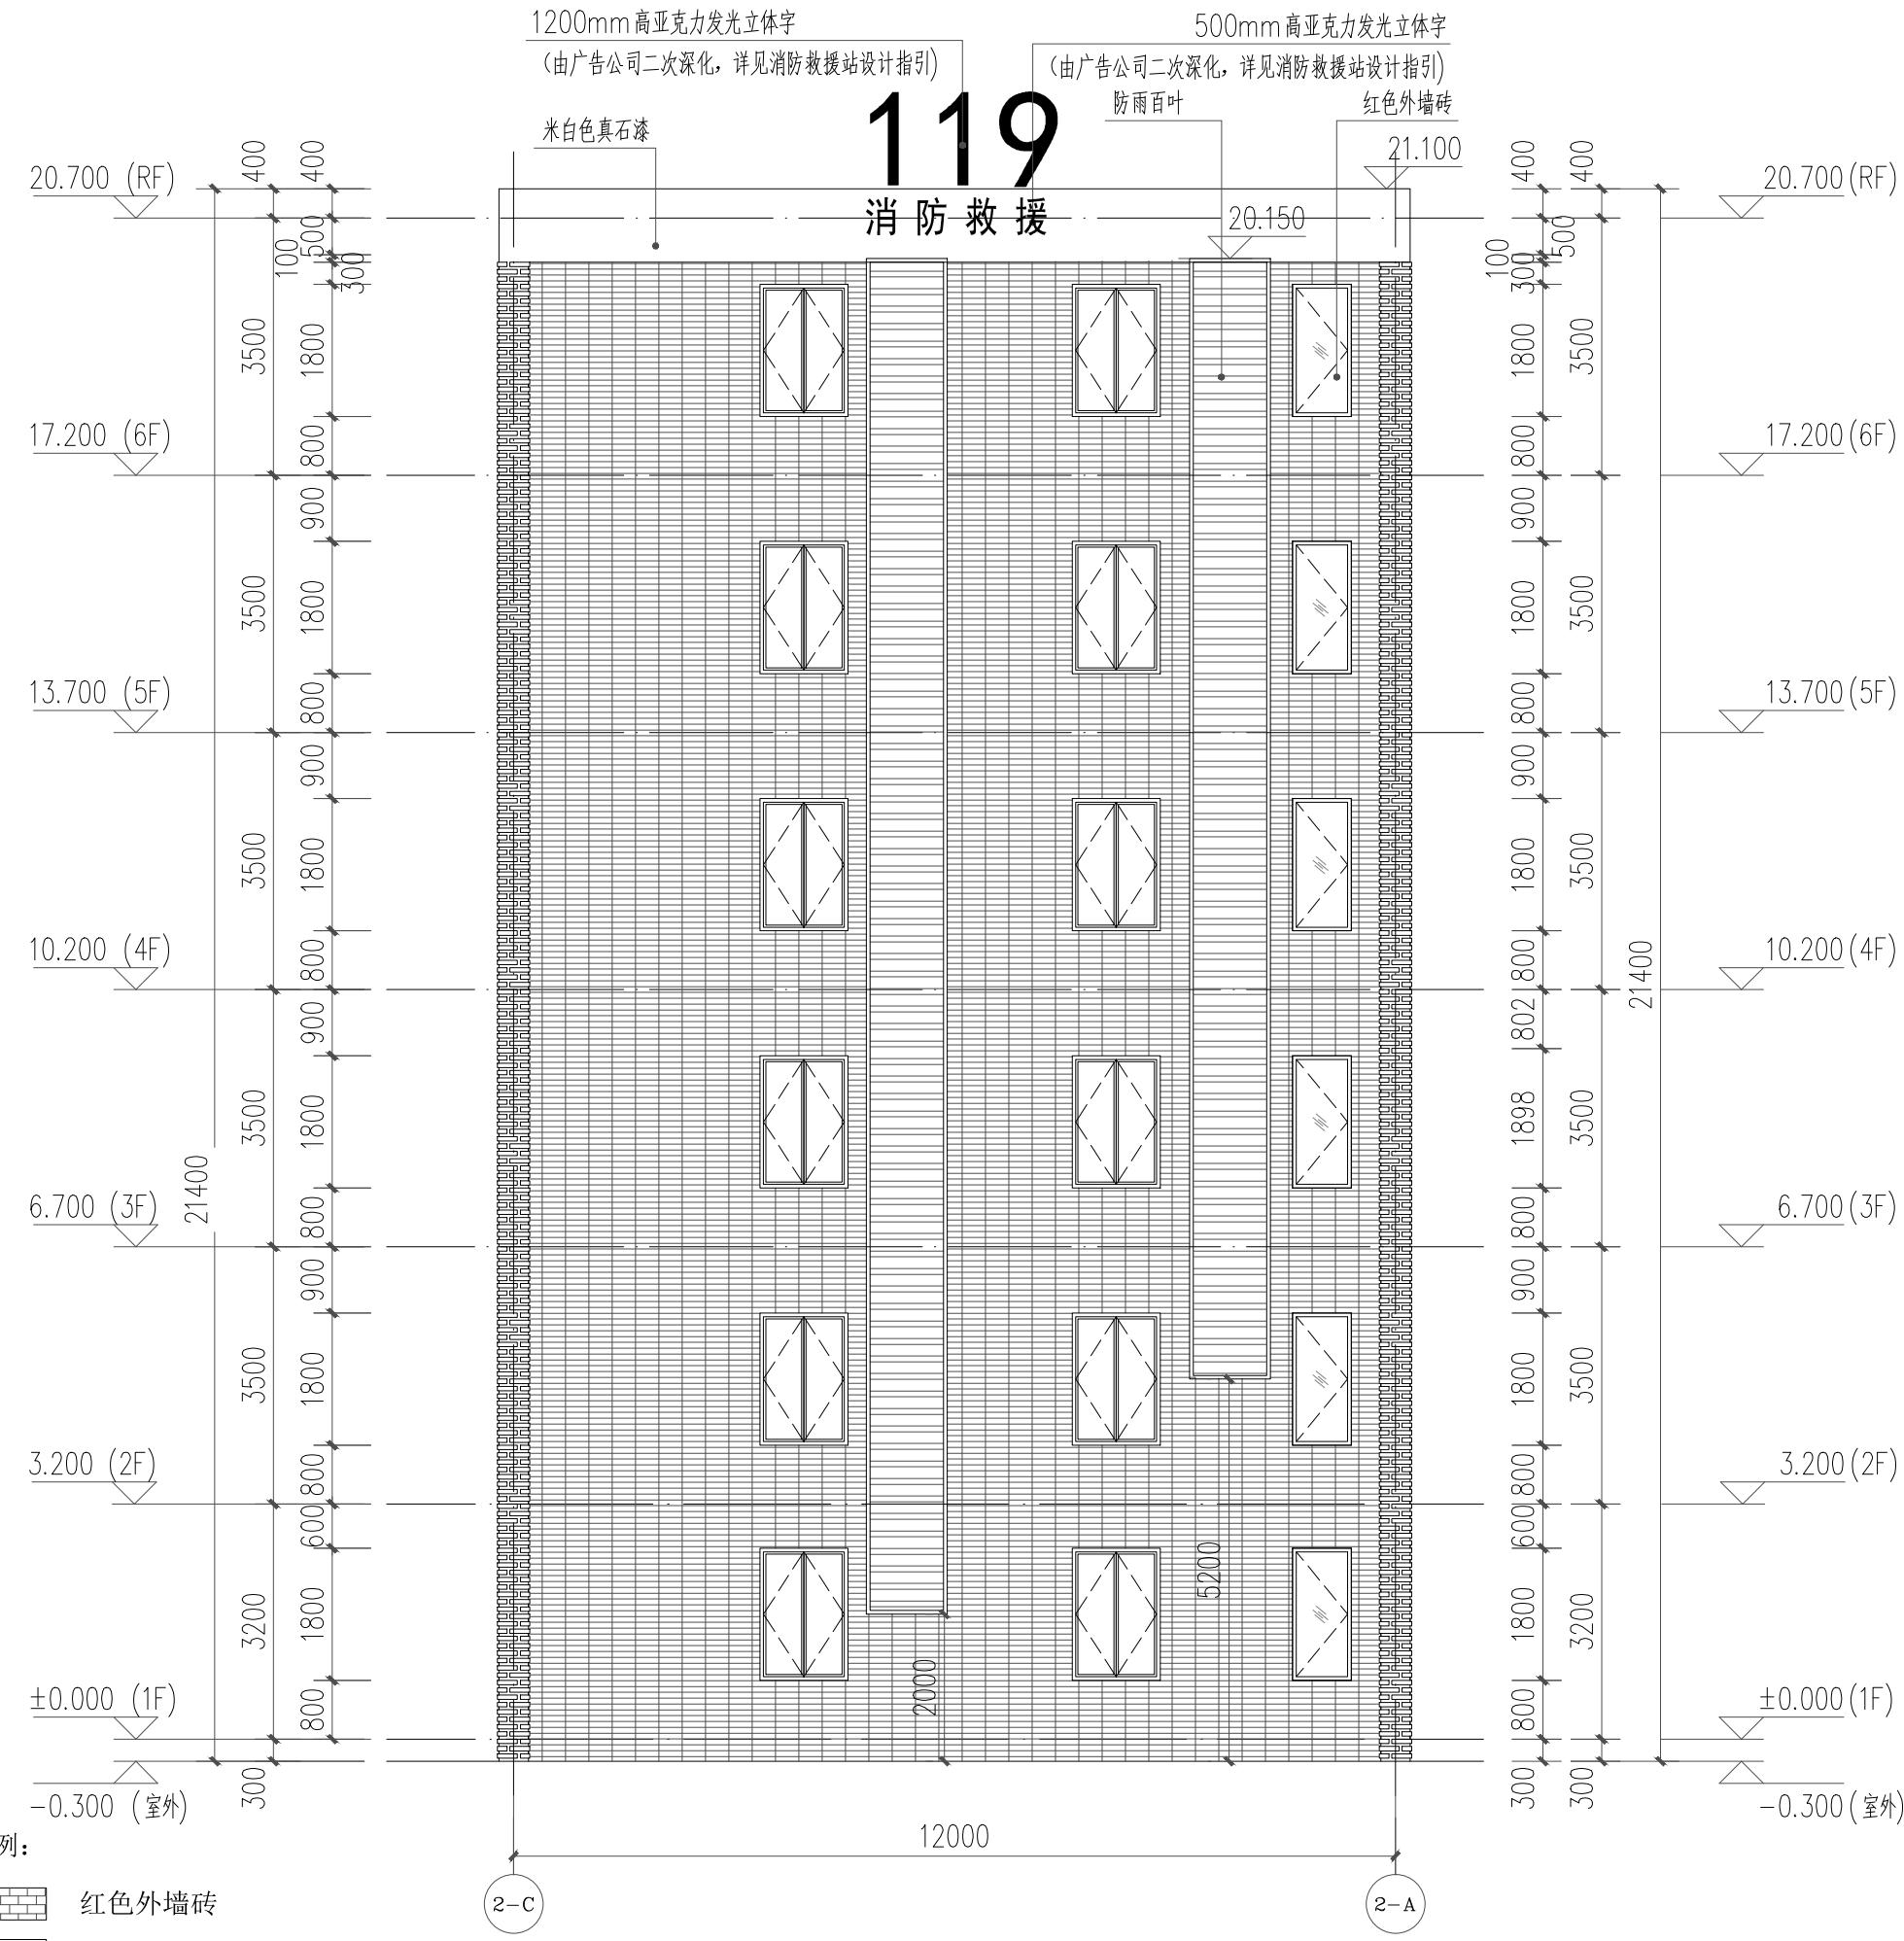

图例



训练塔 2-C ~ 2-A 轴立面图 1:100

注册章

工程设计出图专用章

项目名称 广佛(佛冈)产业园应急救援设施建设项目勘察设计施工总承包(EPC)

兴建 单位 广佛(佛冈)产业园高新投资开发有限公司

图名 训练塔⑧~⑨轴立面图

图 别 规 划 报 建

图 号 JS-XLT-LM04

修改版本号 第 1 版

日 期 2025.12

制图 邱日

设计 邱明

专业负责人 王

项目负责人 王

专业校对人 白云

审 核 人 王

审定人 王成 

设计日期 ATAD_ZG_202111_NE03

设计号 AIAAD-ZS-202411-NF03

广州亚泰建筑设计有限公司

广州亚泰建筑设计有限公司
GUANGZHOU ASIA TOP ARCHITECTURAL DESIGNINSTITUTE CO., LTD.

GUANGZHOU ASIA TOP ARCHITECTURAL DESIGN INSTITUTE CO., LTD
建筑工程甲级设计证书号: A144002161

市政工程乙级设计证书号: A244002168

城乡规划编制乙级证书编号：粤自资规乙字23440110

电话 Tel: 020-84214629



图纸版权属设计单位所有，未经许可，外人及外单位不得翻印复制作为其他用

图纸版以简仪计算所得，未经计算，插入此计算应附图不另附图作为其他工具。

Digitized by srujanika@gmail.com

电子文件名

专业	实名	签名	日期	专业	实名	签名	日期
建筑				电气			
结构				空调			
给排水				工艺机械			

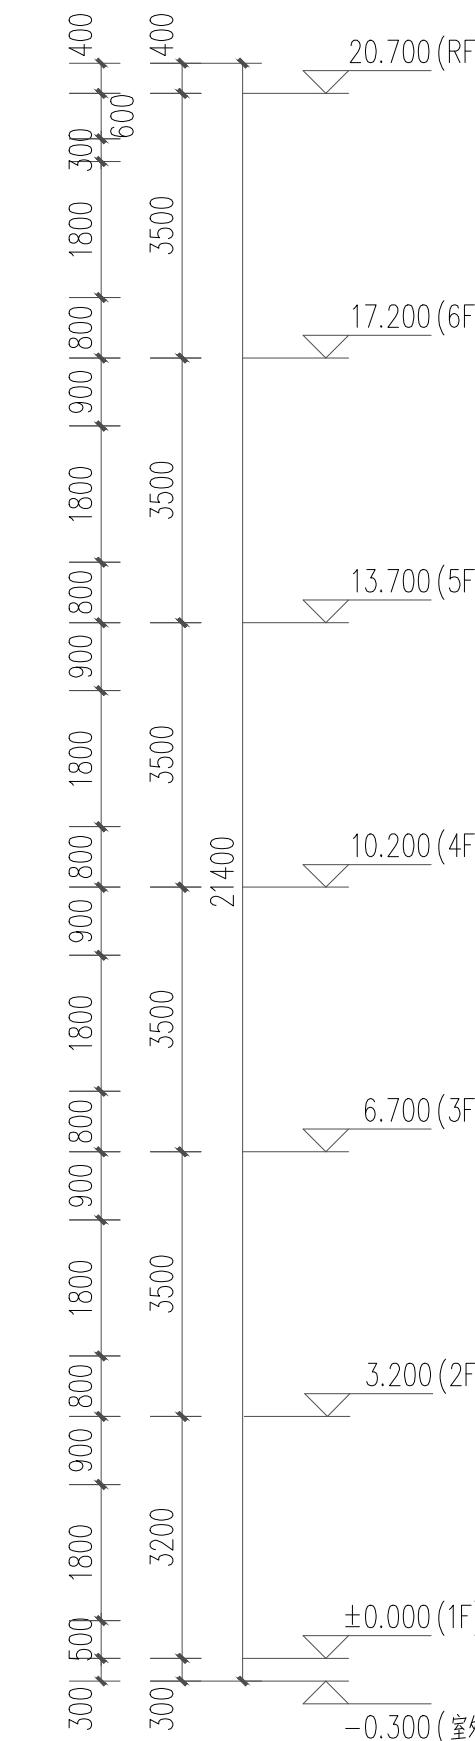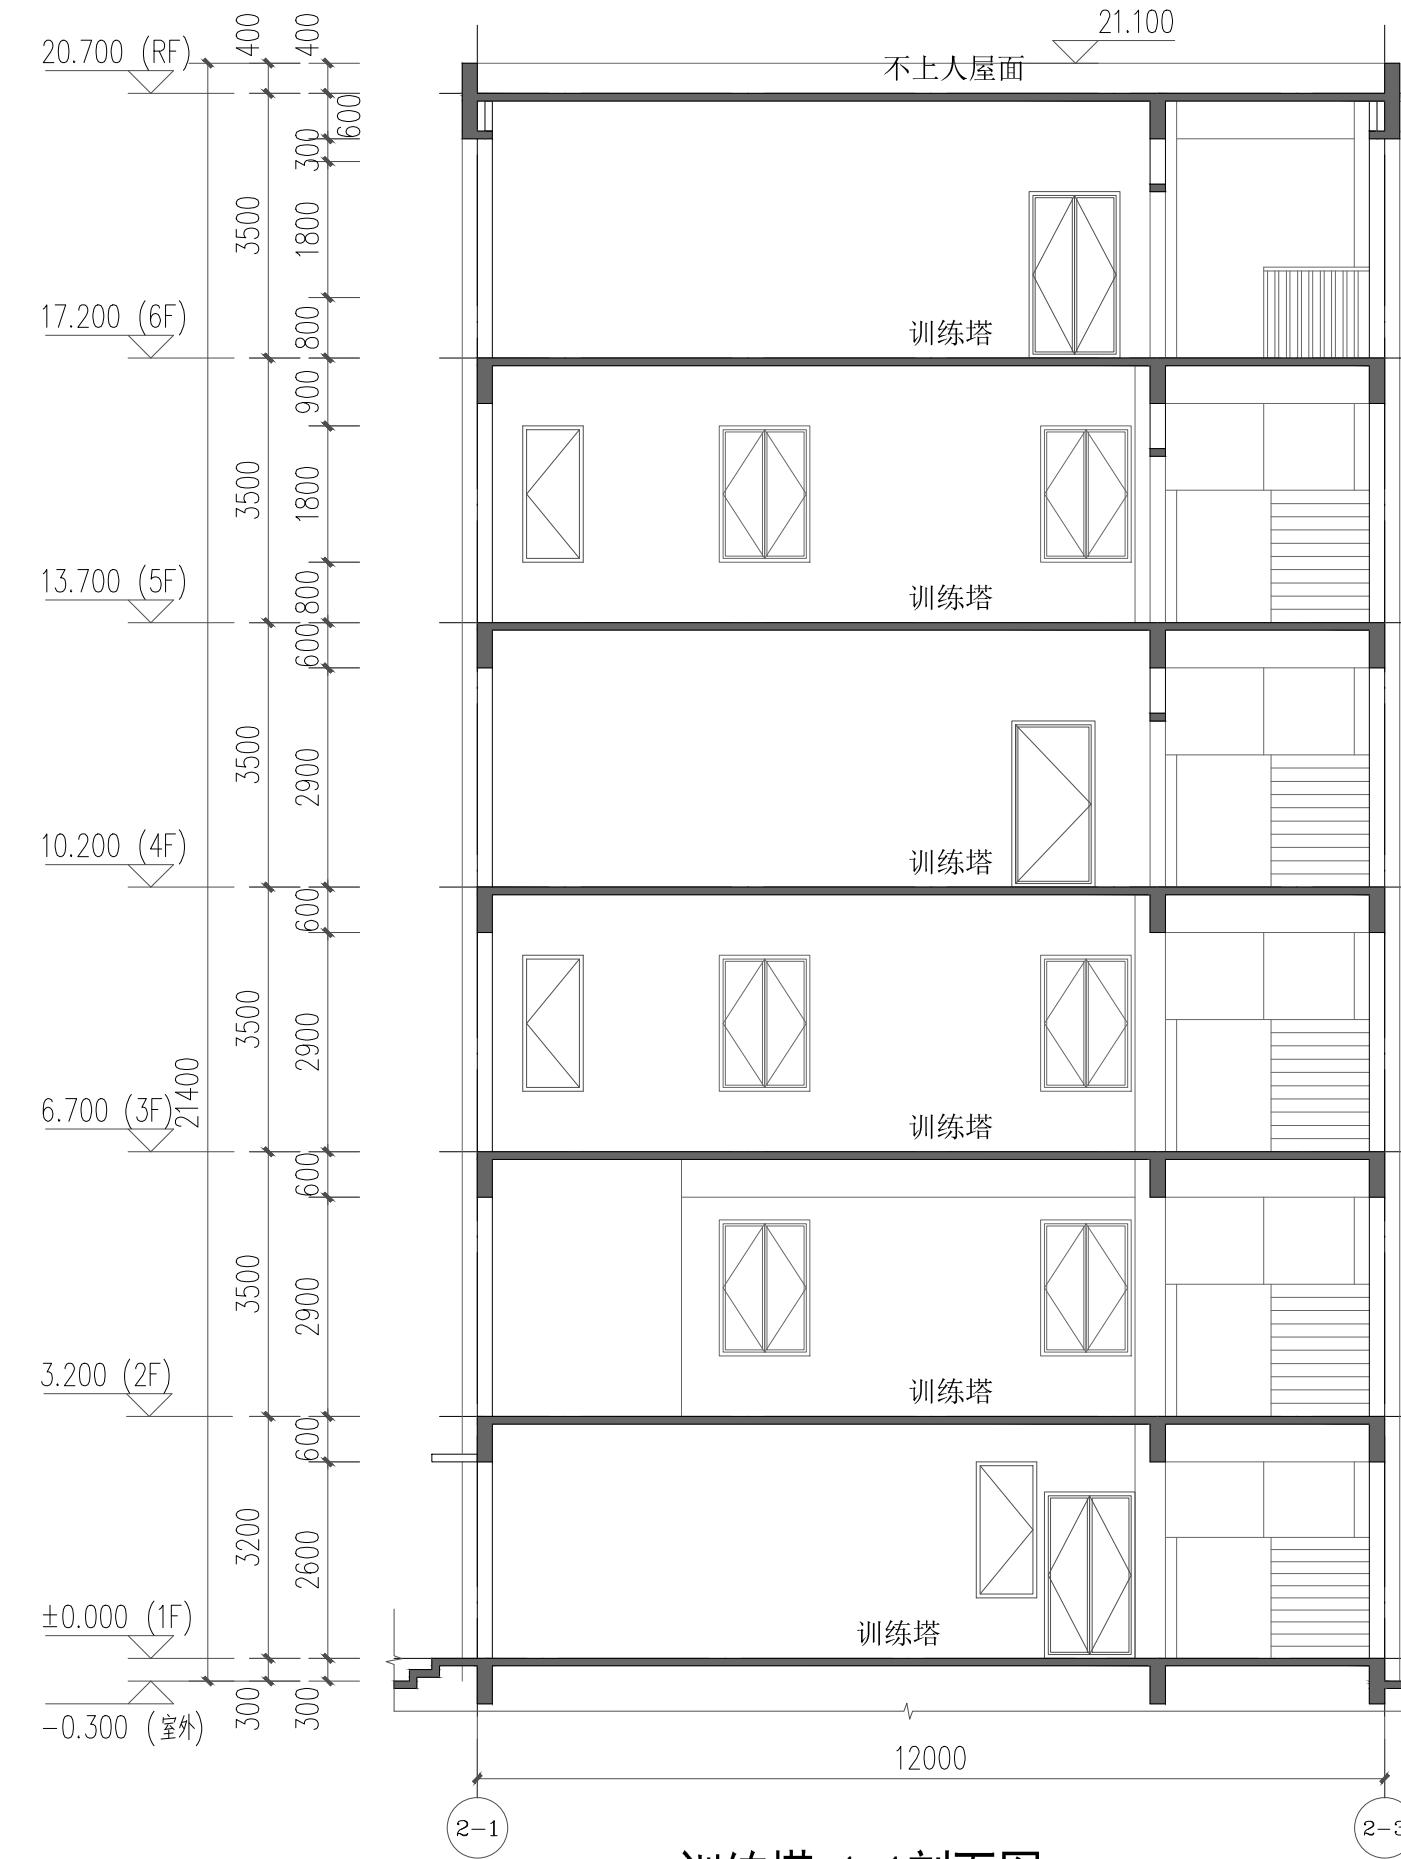

注册章

工程设计出图专用章

项目名称 广佛(佛冈)产业园应急救援设施建设项目勘察设计施工总承包(EPC)

兴建单位 广佛(佛冈)产业园高新投资开发有限公司

图名 训练塔 1-1剖面图

图别 规划报建

图号 JS-XLT-LM05

修改版本号 第1版

日期 2025.12

制图 邱明伟

设计 邱明伟

专业负责人 王成

项目负责人 王成

专业校对人 白天庆

审核人 王恺

审定人 王成

设计号 ATAD-ZS-202411-NF03



广州亚泰建筑设计院有限公司

GUANGZHOU ASIA TOP ARCHITECTURAL DESIGN INSTITUTE CO., LTD.

建筑工程甲级设计证书号: A144002161

市政工程乙级设计证书号: A244002168

城乡规划编制乙级证书编号: 廉自资规乙字23440110

电话 Tel: 020-84214629