


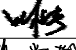
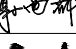

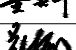
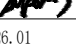
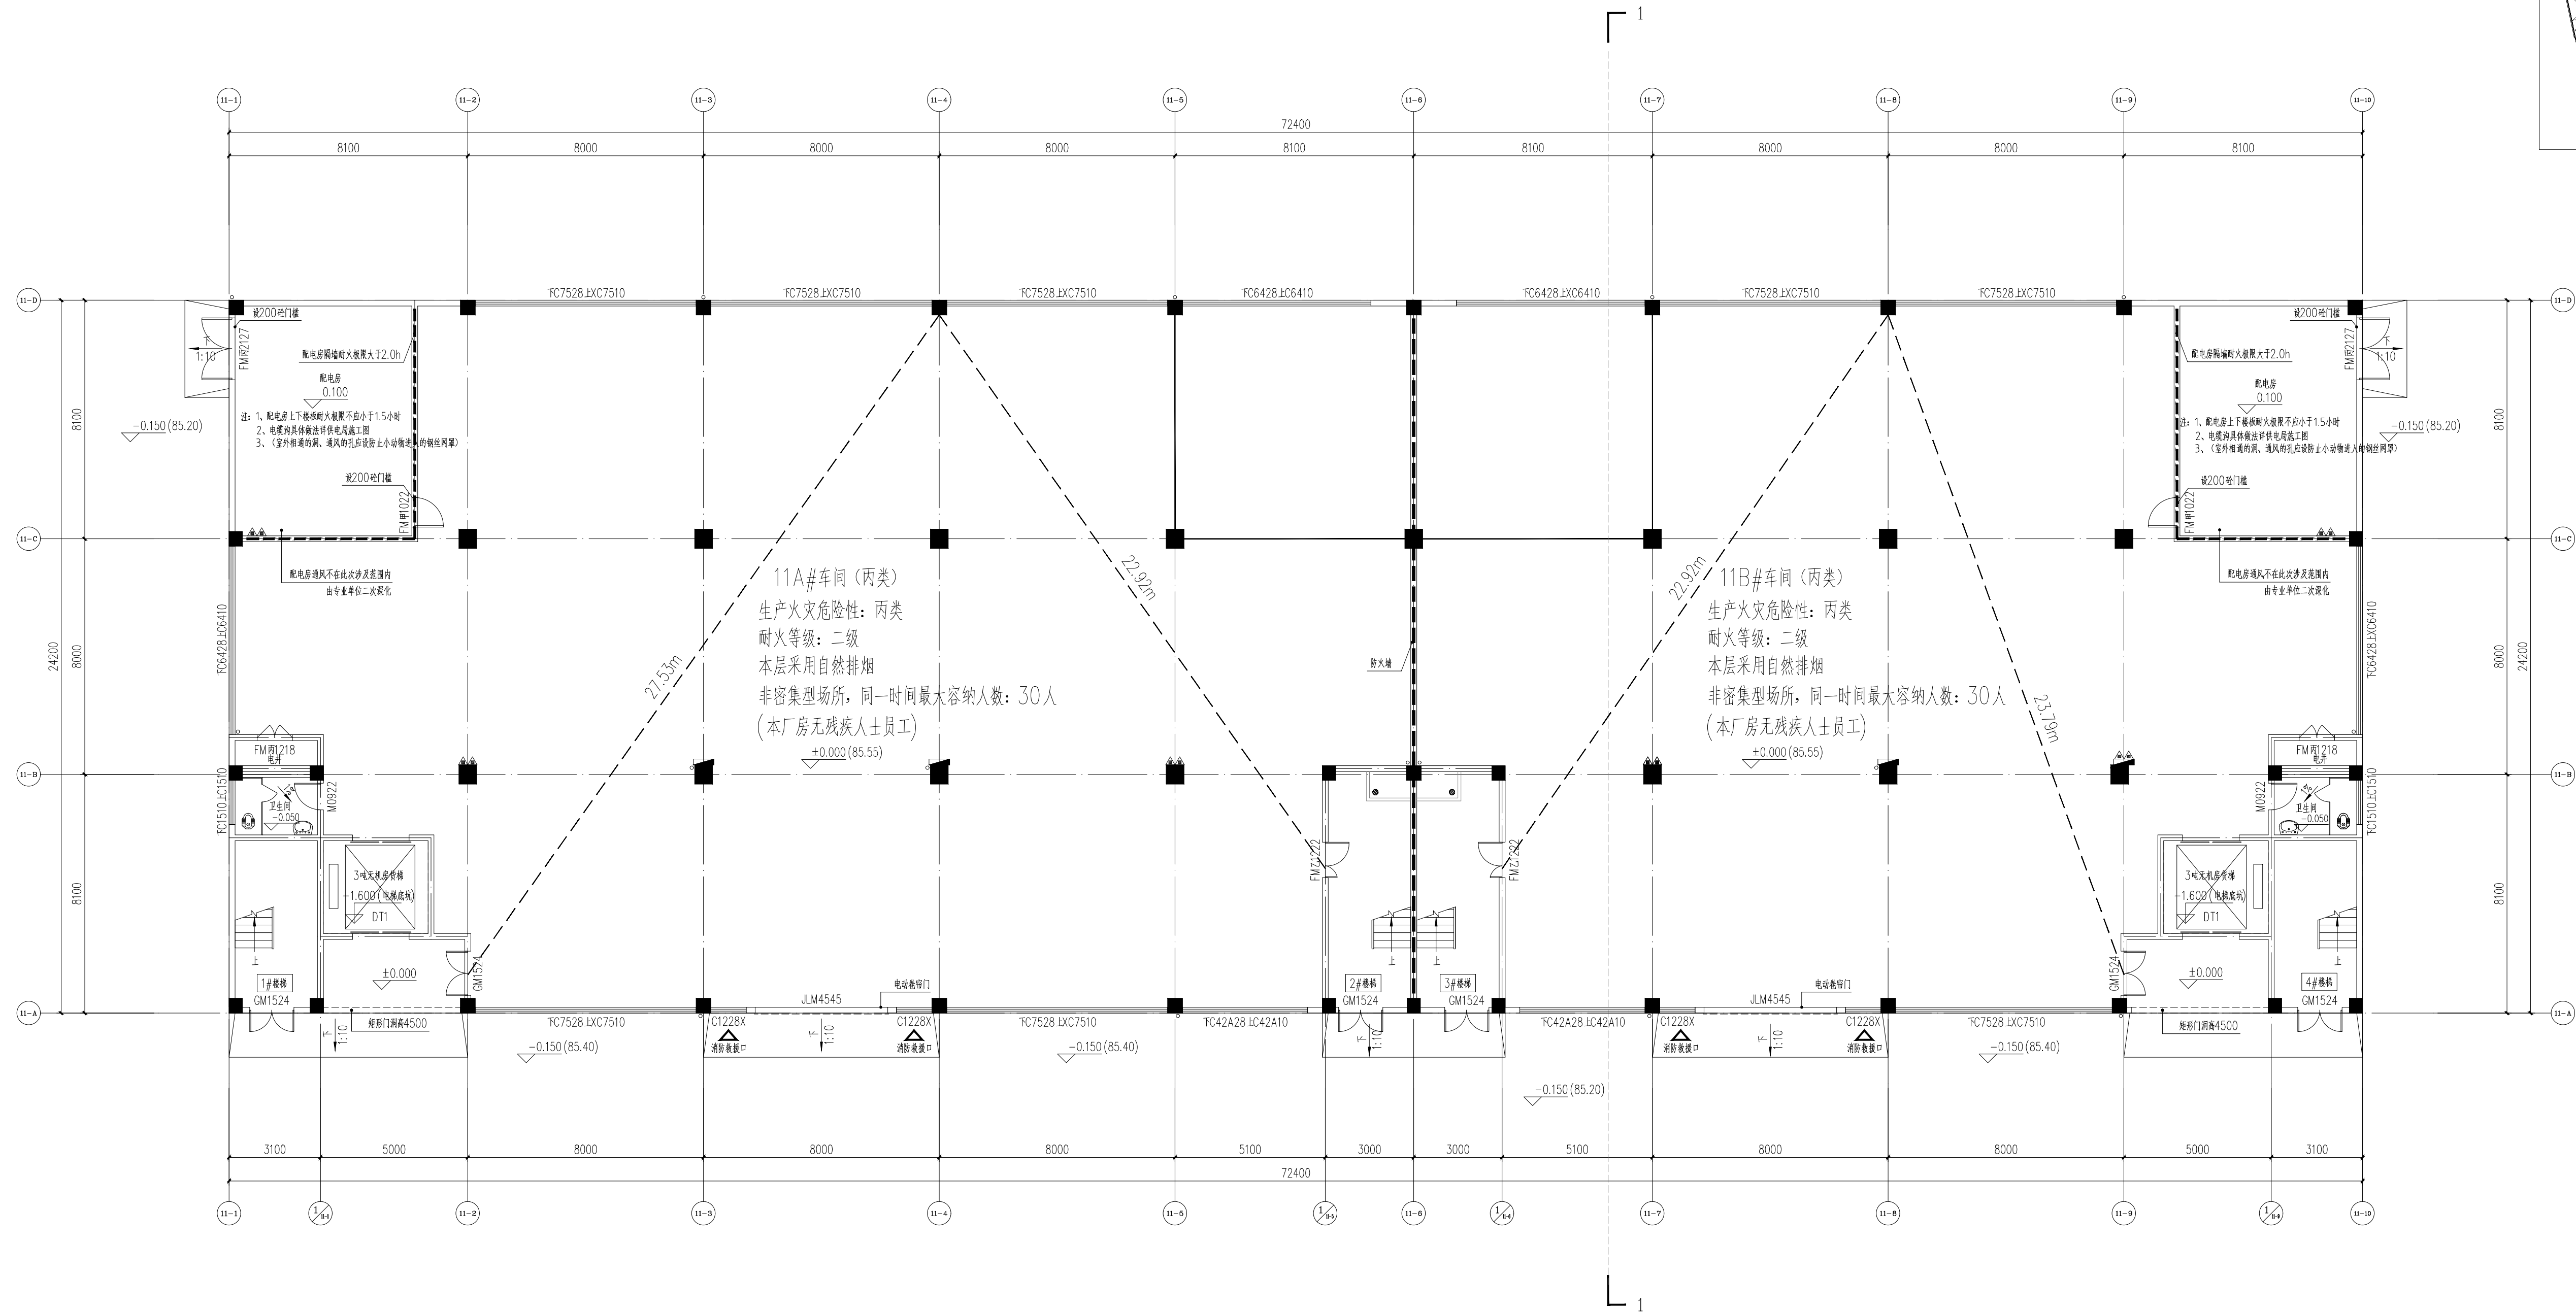


注册（执业）章		序号	图 号	图 纸 名 称	图 幅	备 注		<div><p>浙江嘉创 JIACHUANG ARCHITECTURAL DESIGN CO., LTD. 建筑设计有限公司 乙级工程设计证书编号: A243923315</p></div>			
预留章		1	建方-00	11A#、11B#厂房图纸目录	A3		建设 单 位	佛冈万洋众创城投资开发有限公司			
		2	建方-01	11A#、11B#厂房一层平面图	A1+1/4						
		3	建方-02	11A#、11B#厂房二层平面图	A1+1/4						
		4	建方-03	11A#、11B#厂房三层平面图	A1+1/4						
		5	建方-04	11A#、11B#厂房四层平面图	A1+1/4						
		6	建方-05	11A#、11B#厂房五层平面图	A1+1/4						
		7	建方-06	11A#、11B#厂房屋面层平面图	A1+1/4						
		8	建方-07	11A#、11B#厂房①-①立面图	A1+1/4						
		9	建方-08	11A#、11B#厂房②-②立面图	A1+1/4						
		10	建方-09	11A#、11B#厂房③-③立面图 11A#、11B#厂房④-④立面图	A1						工程 名 称
出图章		11	建方-10	11A#、11B#厂房1-1剖面图	A1						
		12									
		13									
		14									
		15									
		16									
		17									
		18									
		19									
		20					子 项 名 称	11A#、11B#厂房			
审图章		21									
		22									
		23									
		24									
		25									
		26									
		27									
		28									
		29									
		30					项目负责人	叶柏春			
竣工章		31					专业负责人	叶柏春			
		32					审 核	叶柏春			
		33					审 定	谢尚都			
		34					设 计	董大川			
		35					制 图	董大川			
		36					校 对	郑安全			
							出图日期	2026.01			
	会 签 栏							建 筑			
								结 构			
								电 气			
							给排水				
							暖 通				
图 名							11A#、11B#厂房图纸目录				
						工 程 号	FCWY-2601-11#				
						图 号	建方-00				
						图纸分类	建方				
						修改版本	V1.0				



11A#单体信息表				11B#单体信息表			
楼层	柱网(轴线间距)	层高(M)	面积(m²)	楼层	柱网(轴线间距)	层高(M)	面积(m²)
1F	0.000	6.500	972.84	1F	0.000	6.500	779.24
2F	6.500	4.500	972.84	2F	6.500	4.500	779.24
3F	11.000	4.500	972.84	3F	11.000	4.500	779.24
4F	15.500	4.000	972.84	4F	15.500	4.000	779.24
5F	19.500	4.000	972.84	5F	19.500	4.000	779.24
总计	23.500		120.10	总计	23.500		96.15
合计			4984.30	合计			3992.35

11A#、11B#厂房一层平面图 1:100

注册(执业)章

预留章

出图章

审图章

竣工章

浙江嘉创

建筑设计有限公司

乙级工程设计证书编号: A23923315

建设单位

佛冈万祥众创科技开发有限公司

工程名称

佛冈万祥众创科技众创项目

子项名称

11A#、11B#厂房

项目负责人

叶柏春

专业负责人

叶柏春

审核

叶柏春

审定

谢尚都

设计

董大川

制图

董大川

校对

郑安全

出图日期

2026.01

建筑

结构

电气

给排水

暖通

图名

11A#、11B#厂房一层平面图

工程号

FGNY-2601-11#

图号

建筑-01


图纸分类

建方

修改版本

V1.0

盖章位置

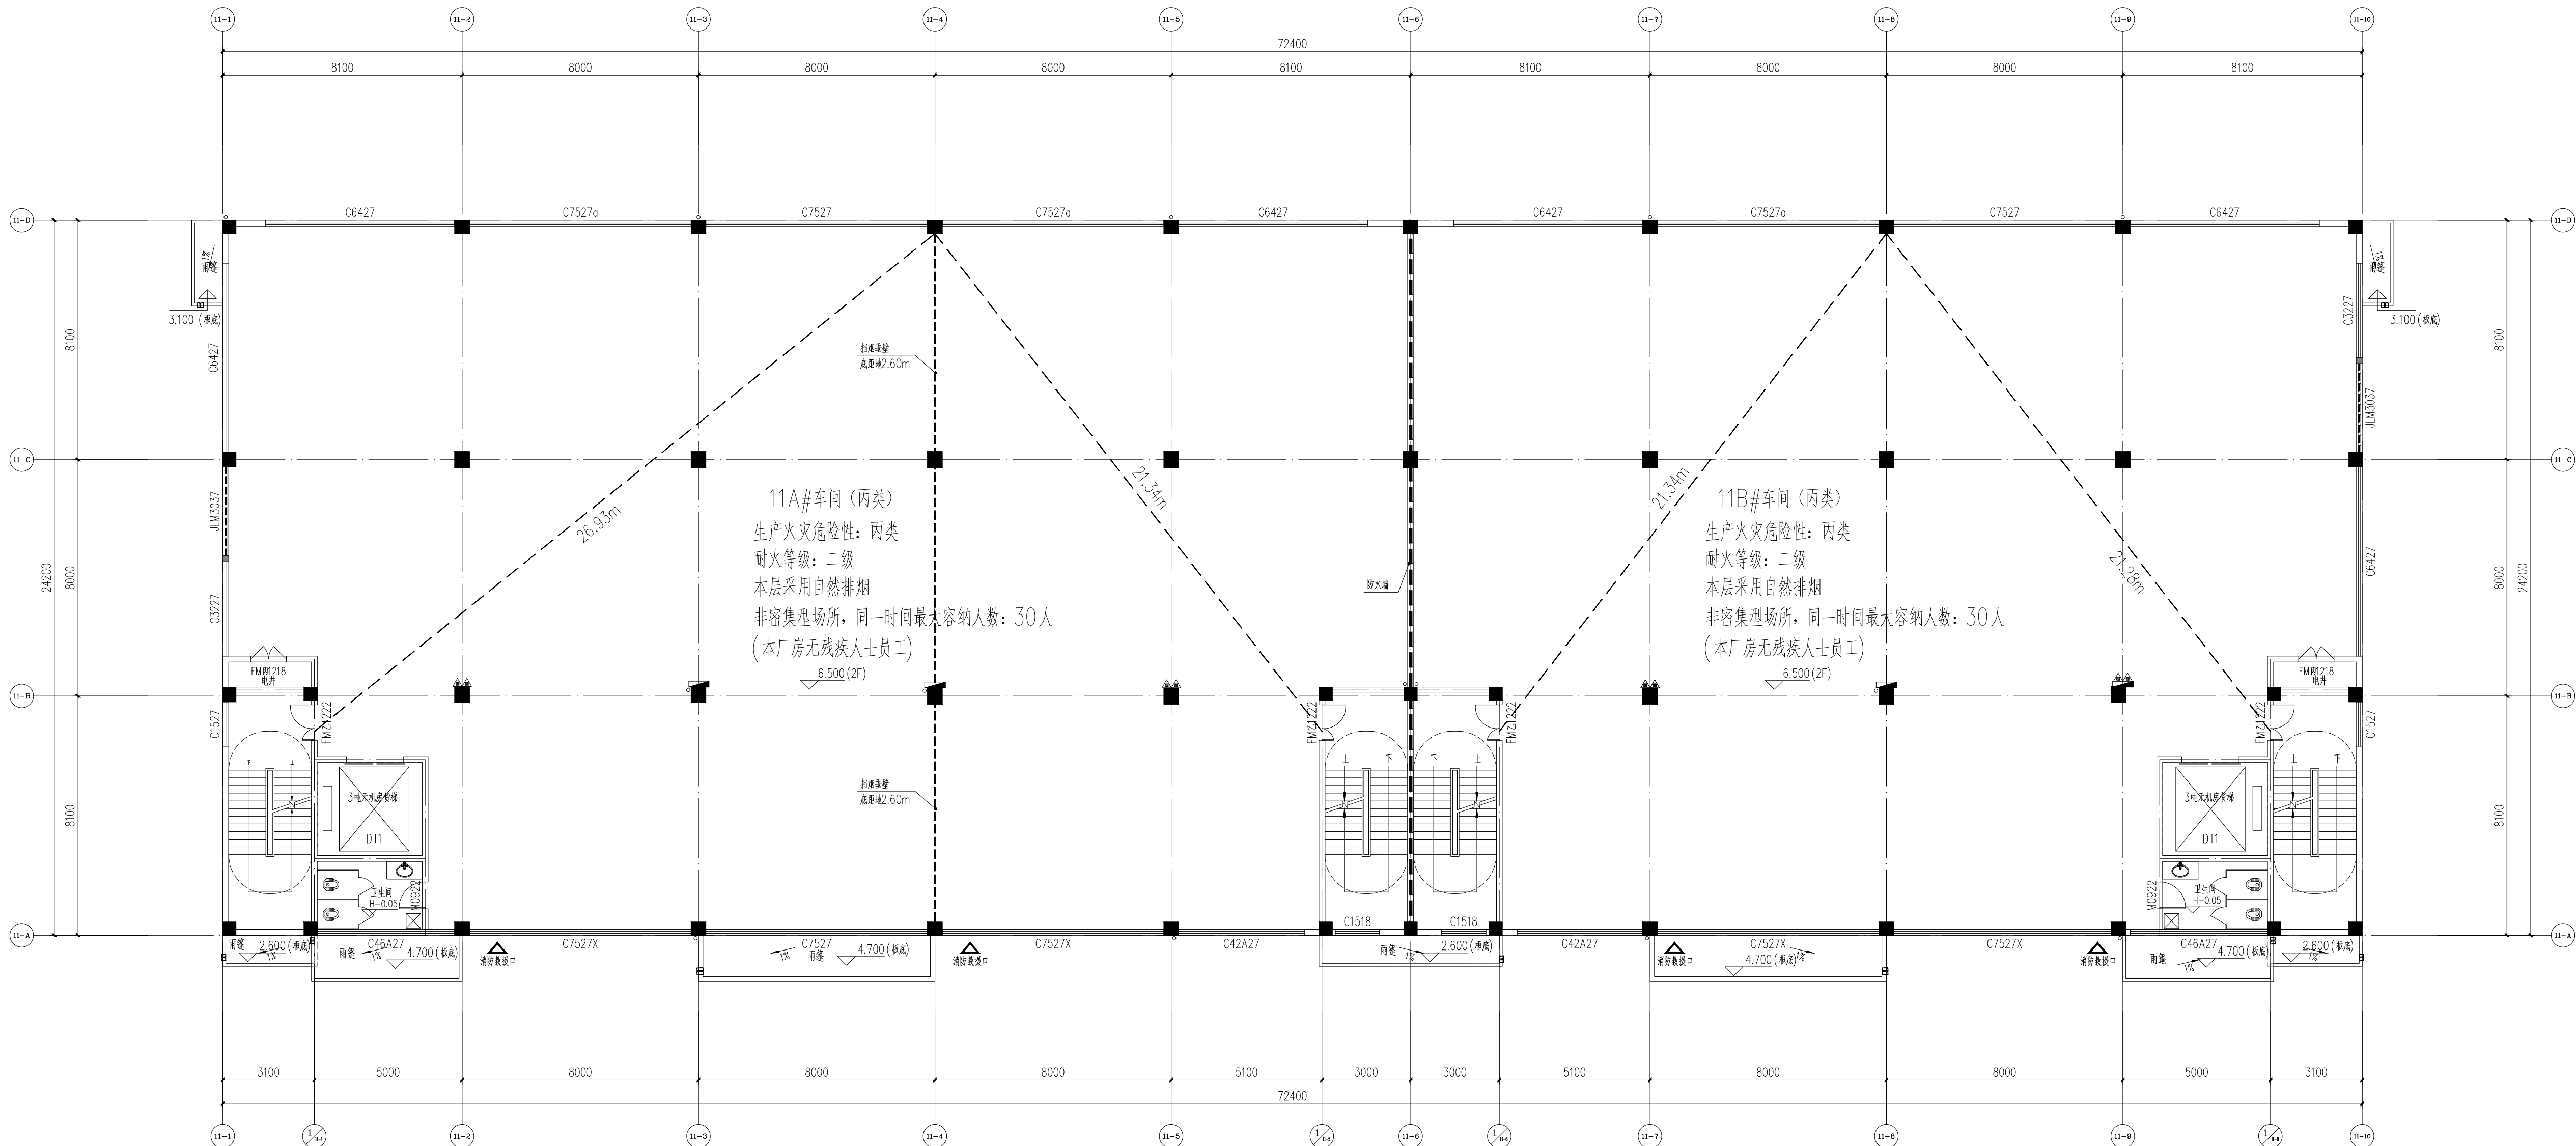

11A#、11B#厂房二层平面图 1:100

注册(执业)章

预留章

出图章

审图章

竣工章



建设单位
佛冈万泽众创城投资有限公司

工程名称
佛冈万泽众创城项目

子项名称
11A#、11B#厂房

项目负责人
叶柏春

专业负责人
叶柏春

审核
叶柏春

审定
谢尚都

设计
董大川

制图
董大川

校对
郑安全

出图日期
2026.01

建筑
结构
电气
给排水
暖通


图名
11A#、11B#厂房二层平面图


工程号
FGNY-2601-11#

图号
建方-02


图纸分类
建方

修改版本
V1.0

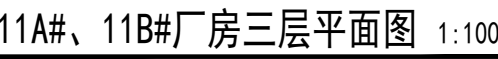

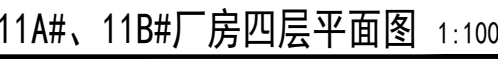


公司地址: 浙江省温州市龙湾区蒲州街道 翠江路58号 万华集团 联系电话: 0577-85551300 A1+1/4

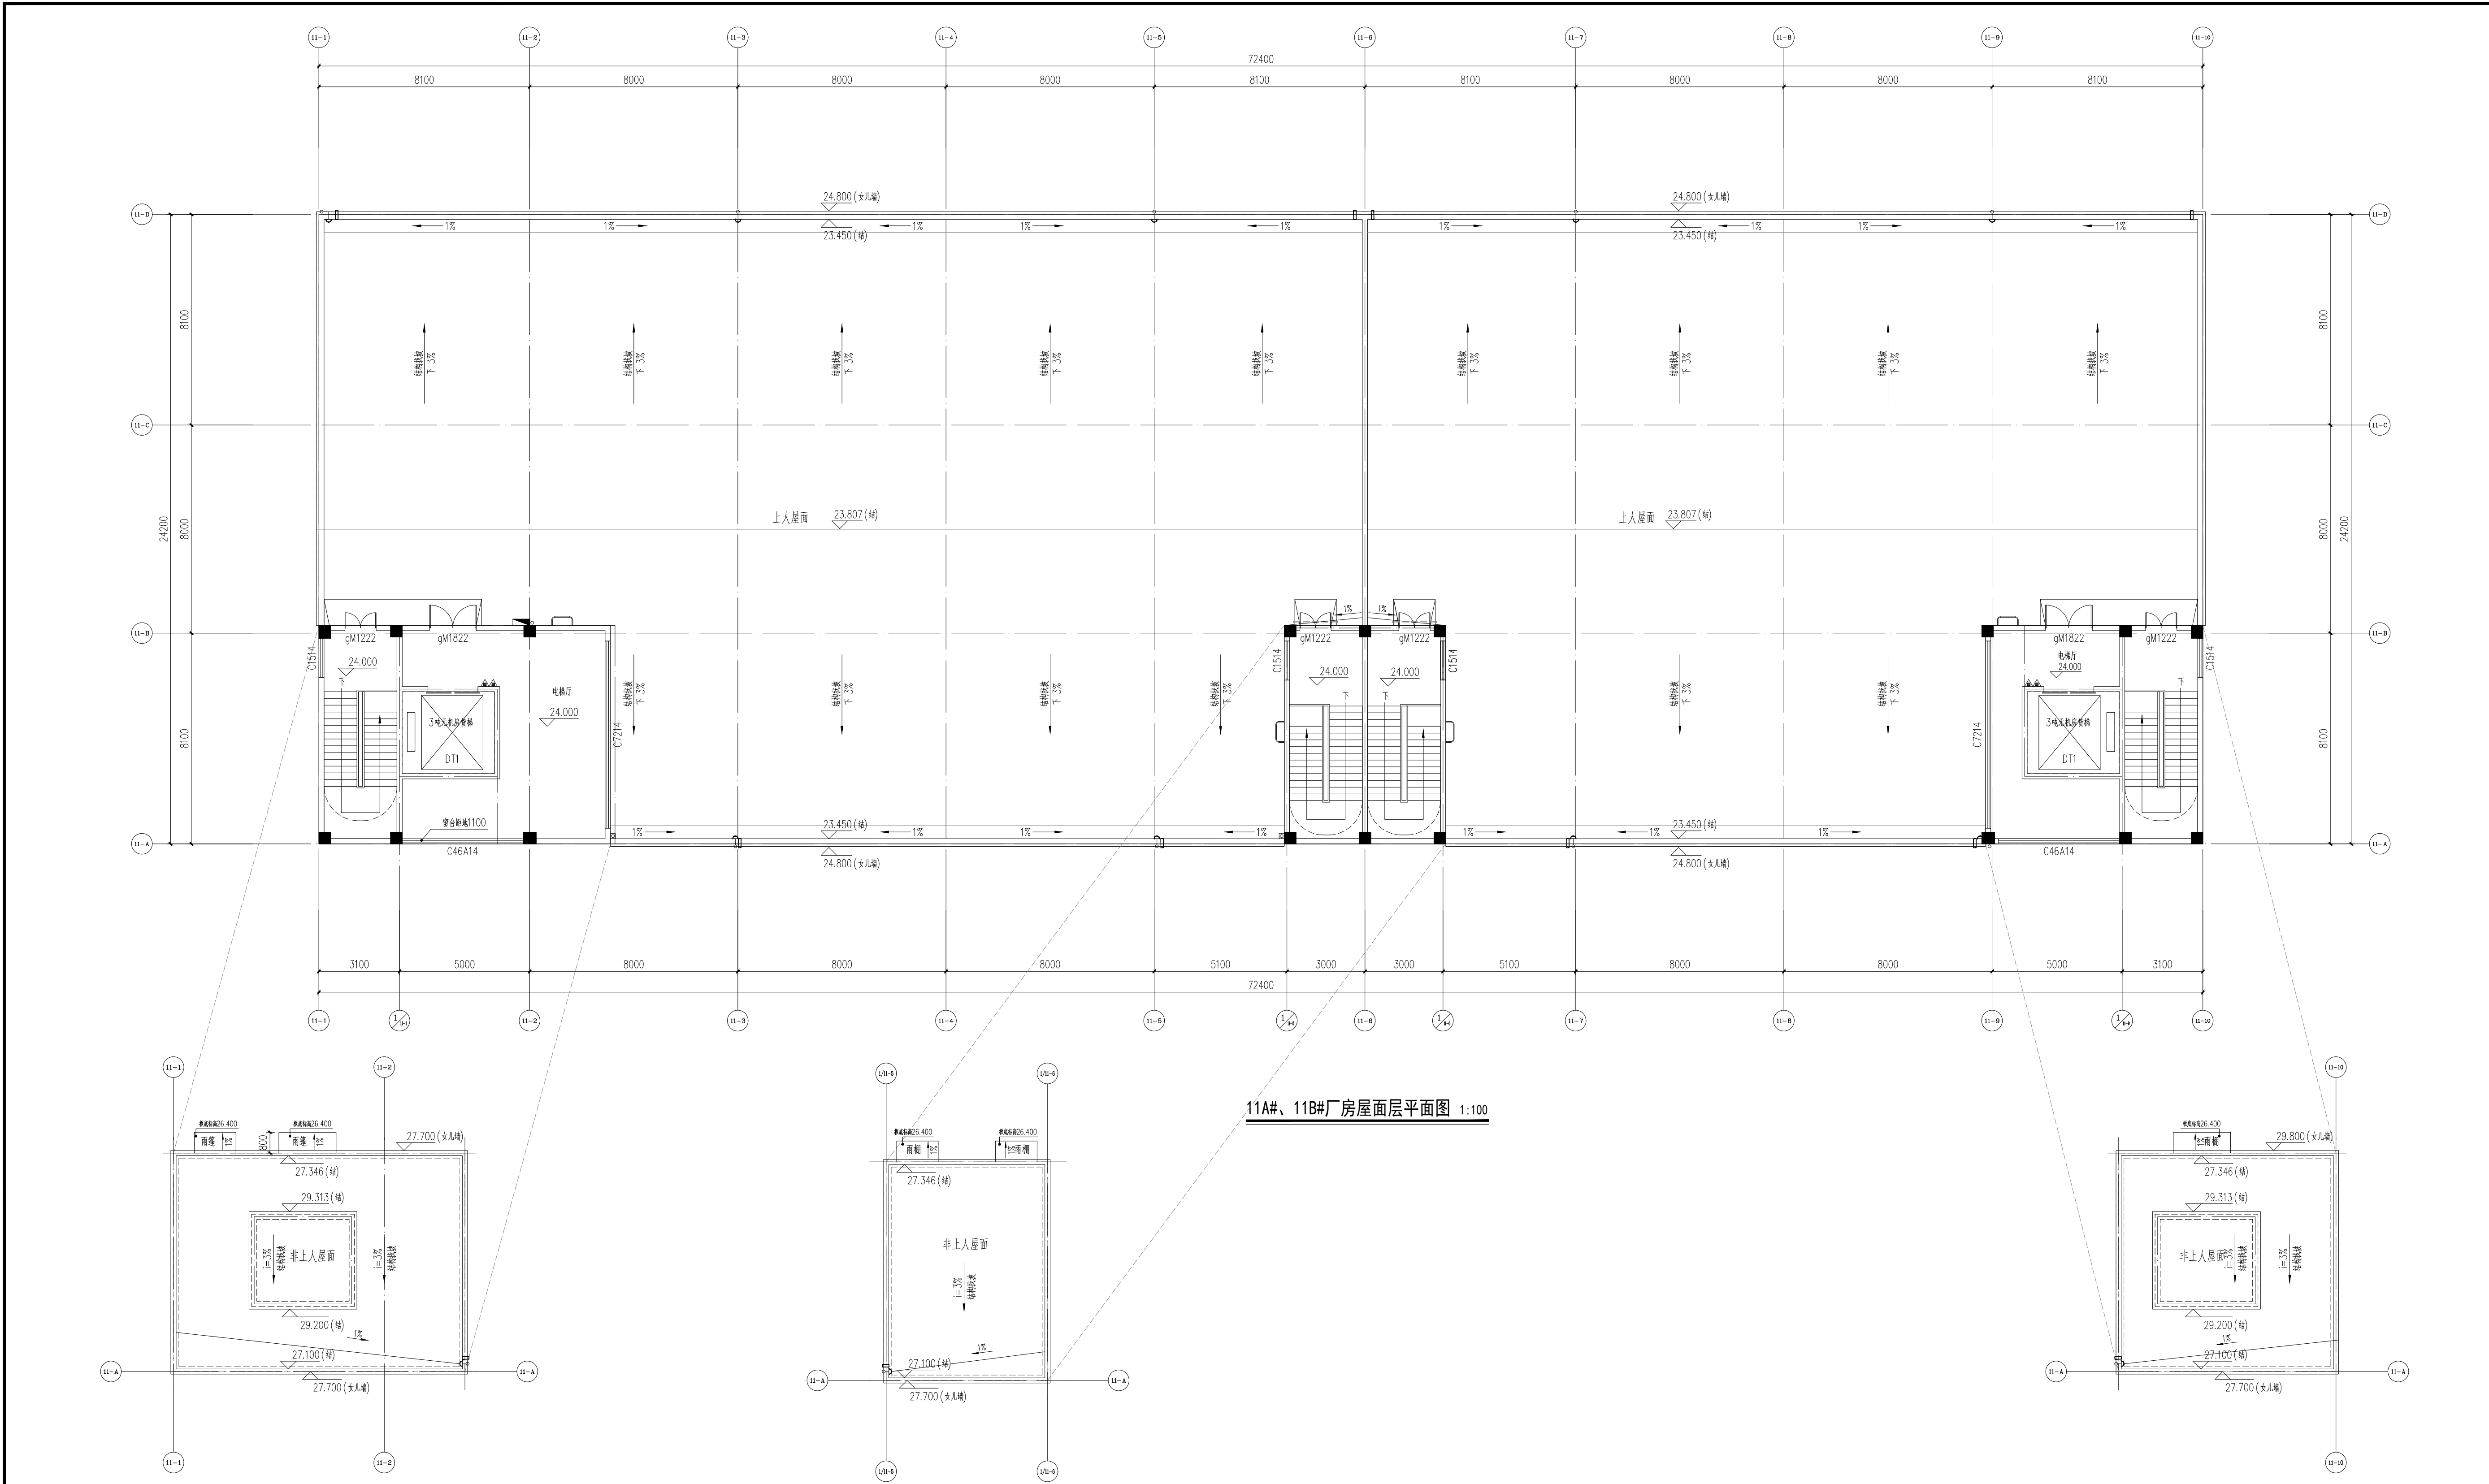



11A#、11B#厂房屋面平面图 1:100




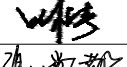
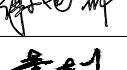
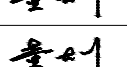
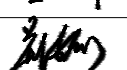
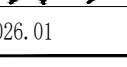
注册（执业）章	
预留章	
出图章	
审图章	
竣工章	
 乙级工程设计证书编号: A233923515	
建设单位	佛冈万洋众创城投资有限公司
工程名称	佛冈万洋科技众创城项目
子项名称	11A#、11B#厂房
项目负责人	叶柏春
专业负责人	叶柏春
审核	叶柏春
审定	谢尚都
设计	董大川
制图	董大川
校对	郑安全
出图日期	2026.01
建筑	
结构	
电气	
给排水	
暖通	
图名	11A#、11B#厂房屋面平面图
工程号	FGWY-2601-11#
图号	建方-06
图纸分类	建方
修改版本	V1.0




11A#、11B#厂房①-⑩立面图 1:100

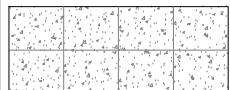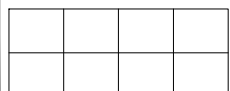
注：此立面窗中 Δ 表示消防接口，采用安全玻璃且易于破碎，并应设置可在室内外识别的明显标识

	灰色外墙涂料	缝宽8mm 颜色均为黑色	1. 外墙装修施工现场先提前试色，试色由研发设计部、设计院确认后，方可进行后续施工。 2. 颜色色号参集团样品库中的外墙涂料。 3. 女儿墙压顶、雨篷不进行分割线划分。 4. 女儿墙压顶采用灰色外墙涂料。
	浅灰色外墙涂料		


注册（执业）章	
预留章	
出图章	
审图章	
竣工章	
 浙江嘉创 建筑设计有限公司 JIAHUO ARCHITECTURAL DESIGN CO., LTD. 乙级工程设计证书编号：A23923315	
建设单位	佛冈万洋众创城投资有限公司
工程名称	佛冈万洋科技众创城项目
子项名称	11A#、11B#厂房
项目负责人	叶柏春 
专业负责人	叶柏春 
审核	叶柏春 
审定	谢尚都 
设计	董大川 
制图	董大川 
校对	郑安全 
出图日期	2026.01
建筑	
结构	
电气	
给排水	
暖通	
图名	11A#、11B#厂房①-⑩立面图
工程号	FGNY-2601-11#
图号	建方-07
图纸分类	建方
修改版本	V1.0
盖章位置	

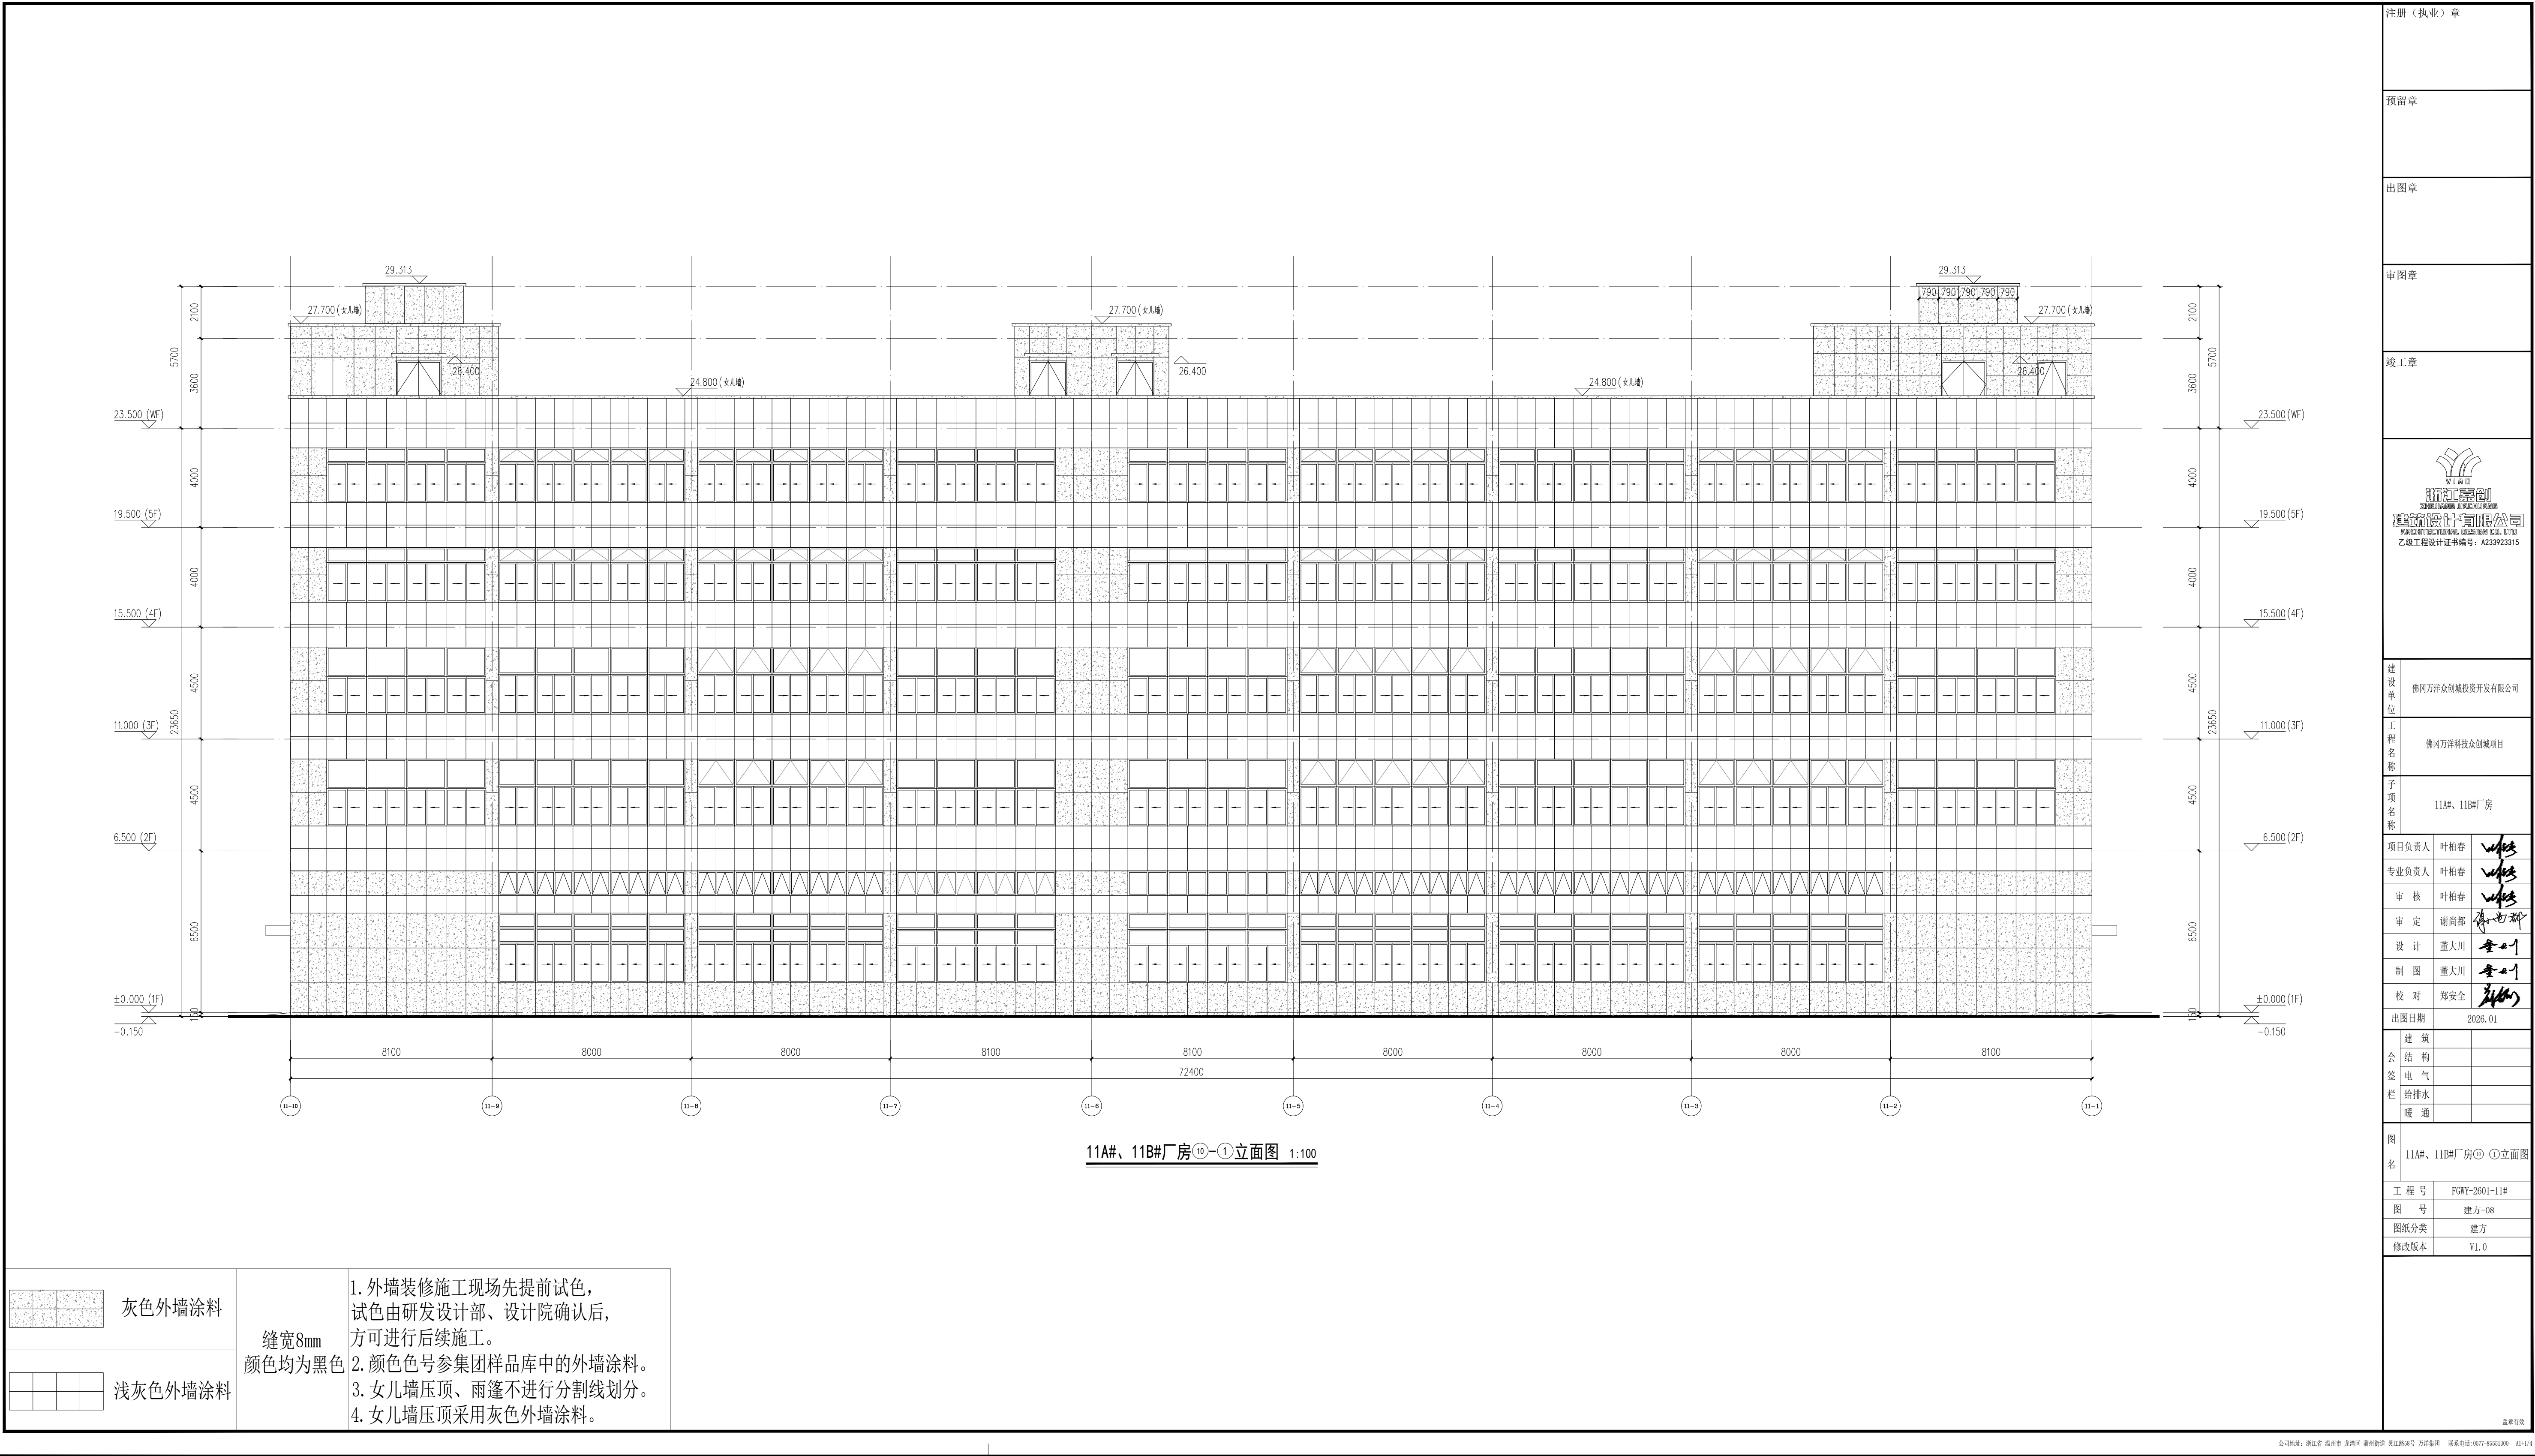


注册（执业）章
预留章
出图章
审图章
竣工章
<div>浙江嘉创 建筑设计有限公司 JIANCHUANG 乙级工程设计证书编号: A23923315</div>
建设单位 佛冈万洋众创城投资有限公司
工程名称 佛冈万洋科技众创城项目
子项名称 11A#、11B#厂房
项目负责人 叶柏春
专业负责人 叶柏春
审核 叶柏春
审定 谢尚都
设计 董大川
制图 董大川
校对 郑安全
出图日期 2026.01
建筑
结构
电气
给排水
暖通
图名 11A#、11B#厂房 ⑩-①立面图
工程号 FGMT-2601-11#
图号 建方-08
图纸分类 建方
修改版本 V1.0
盖章位置

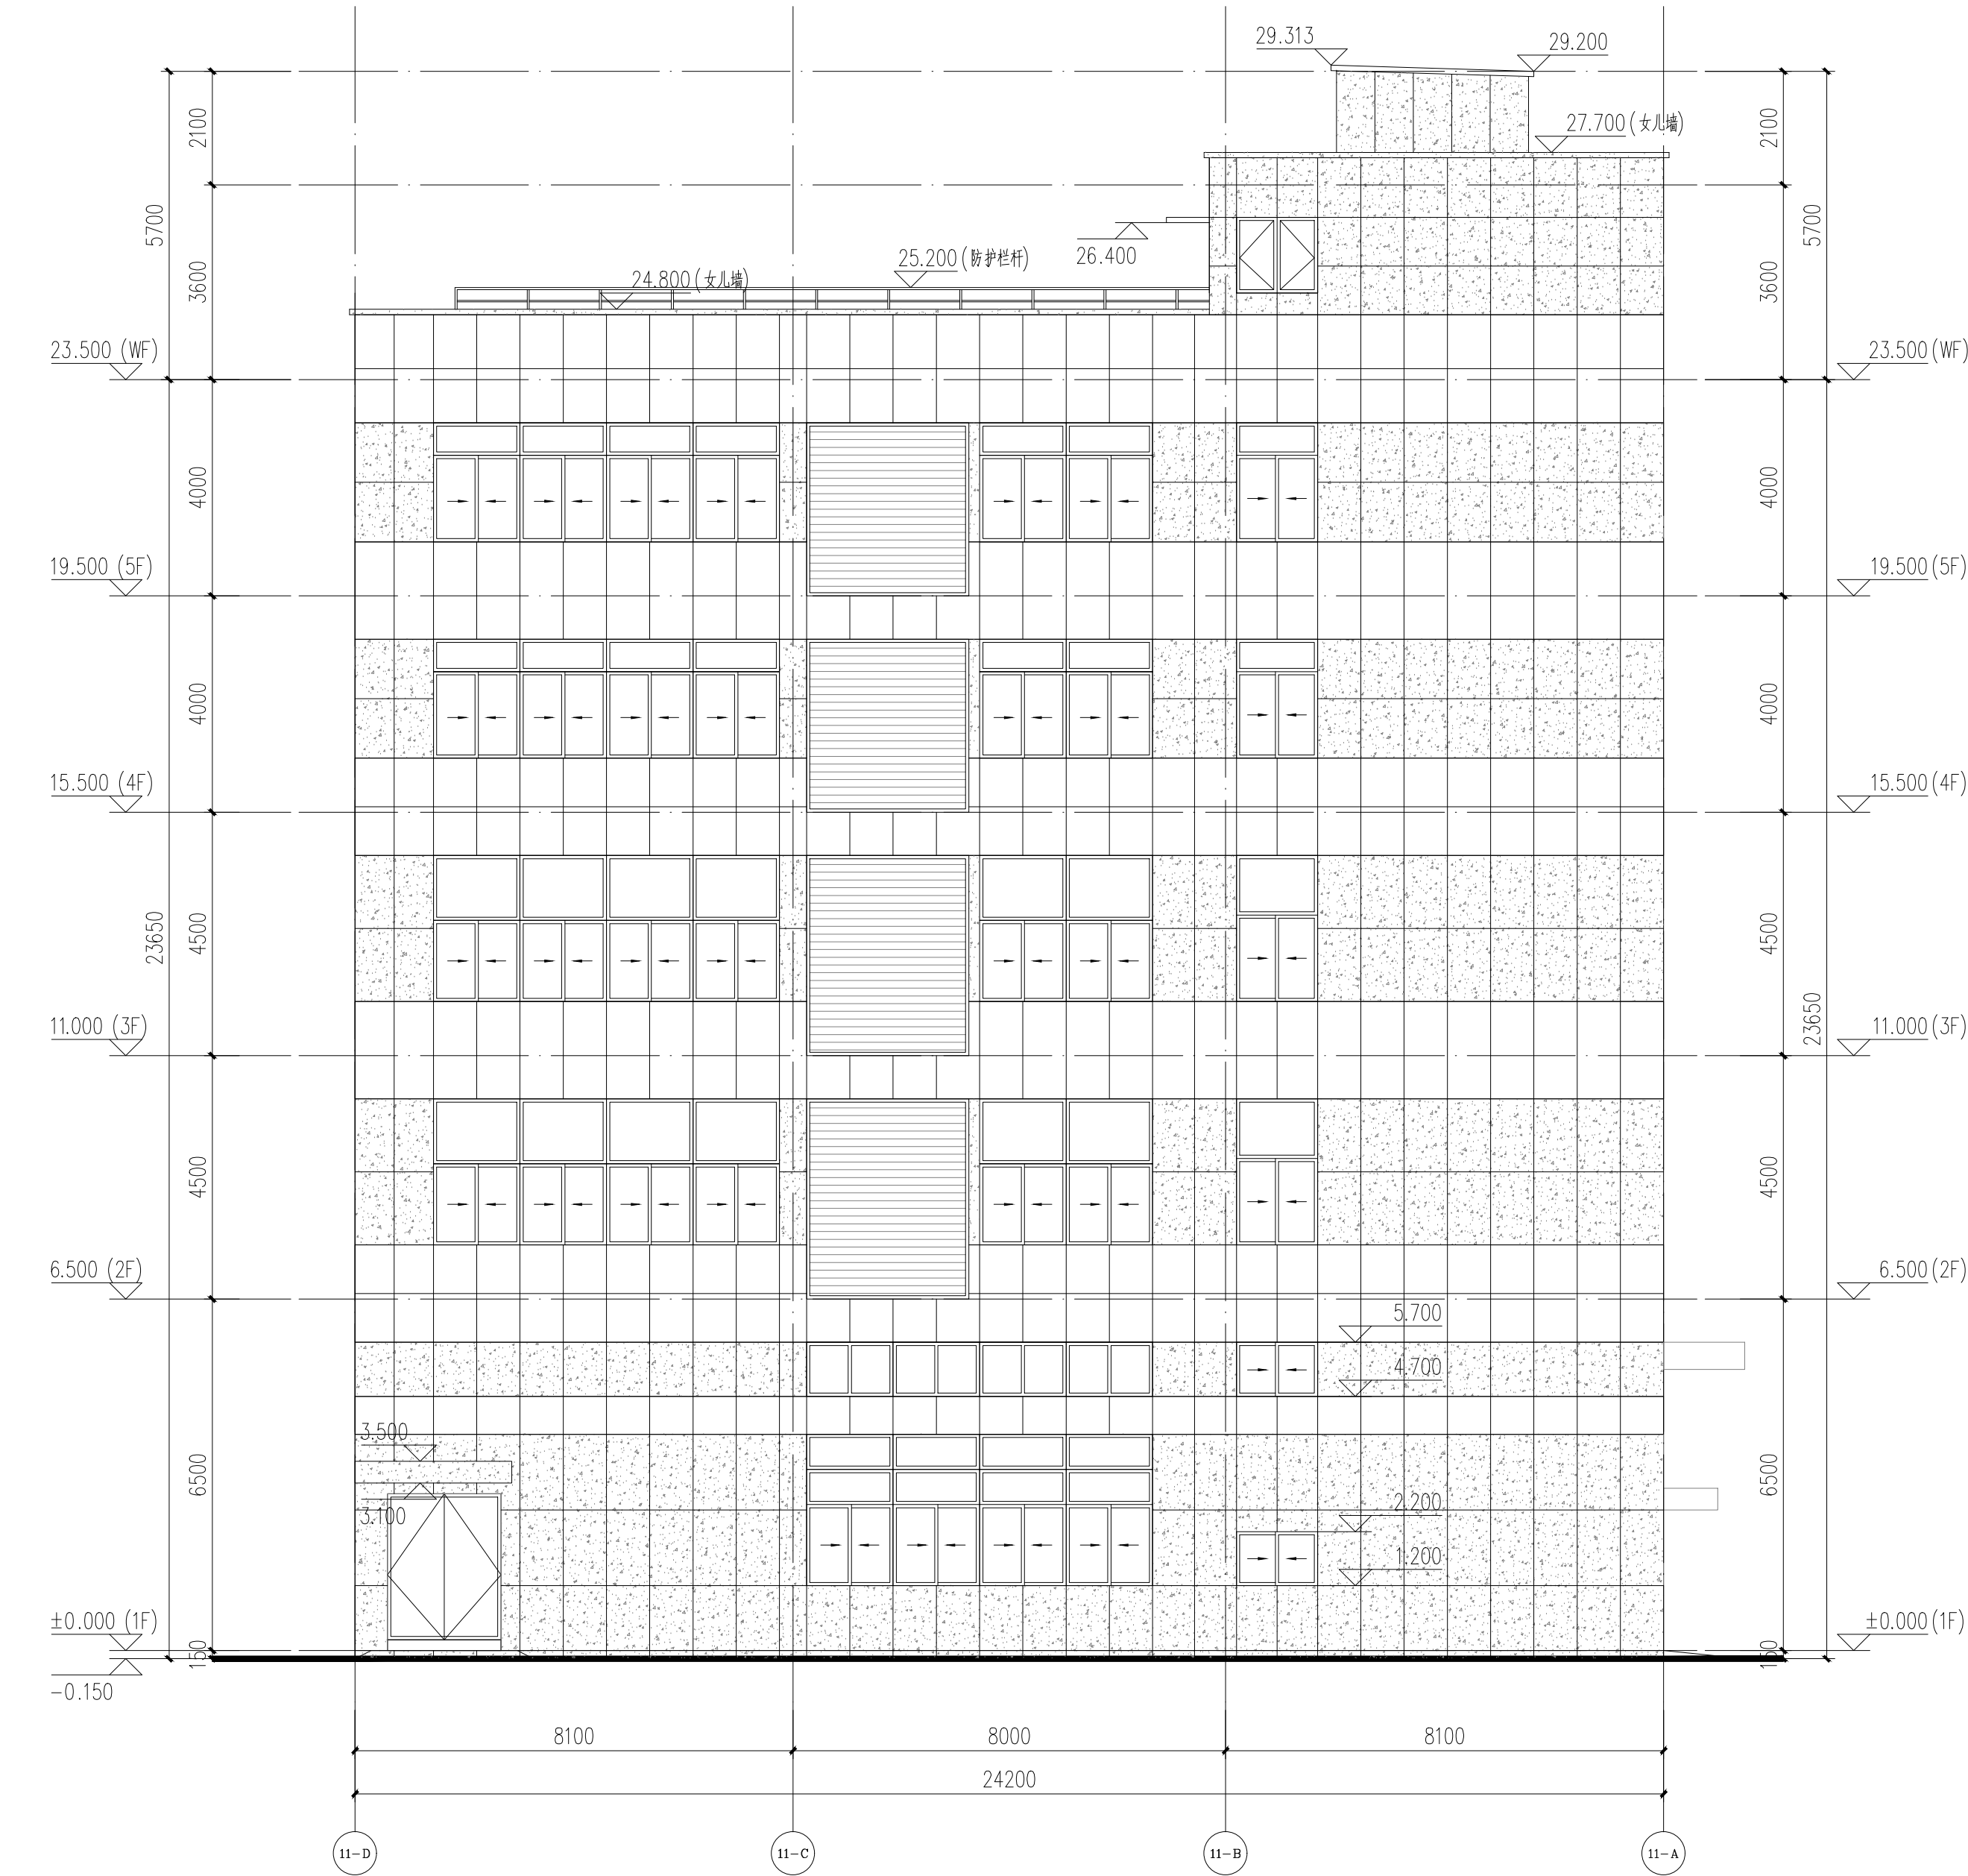

11A#、11B#厂房①-④立面图 1:100

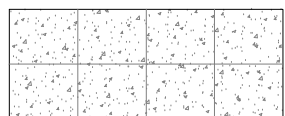


灰色外墙涂料

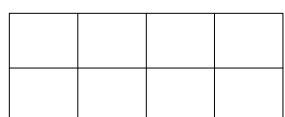

浅灰色外墙涂料

缝宽8mm
颜色均为黑色

1. 外墙装修施工现场先提前试色，试色由研发设计部、设计院确认后，方可进行后续施工。
2. 颜色色号参集团样品库中的外墙涂料。
3. 女儿墙压顶、雨篷不进行分割线划分。
4. 女儿墙压顶采用灰色外墙涂料。

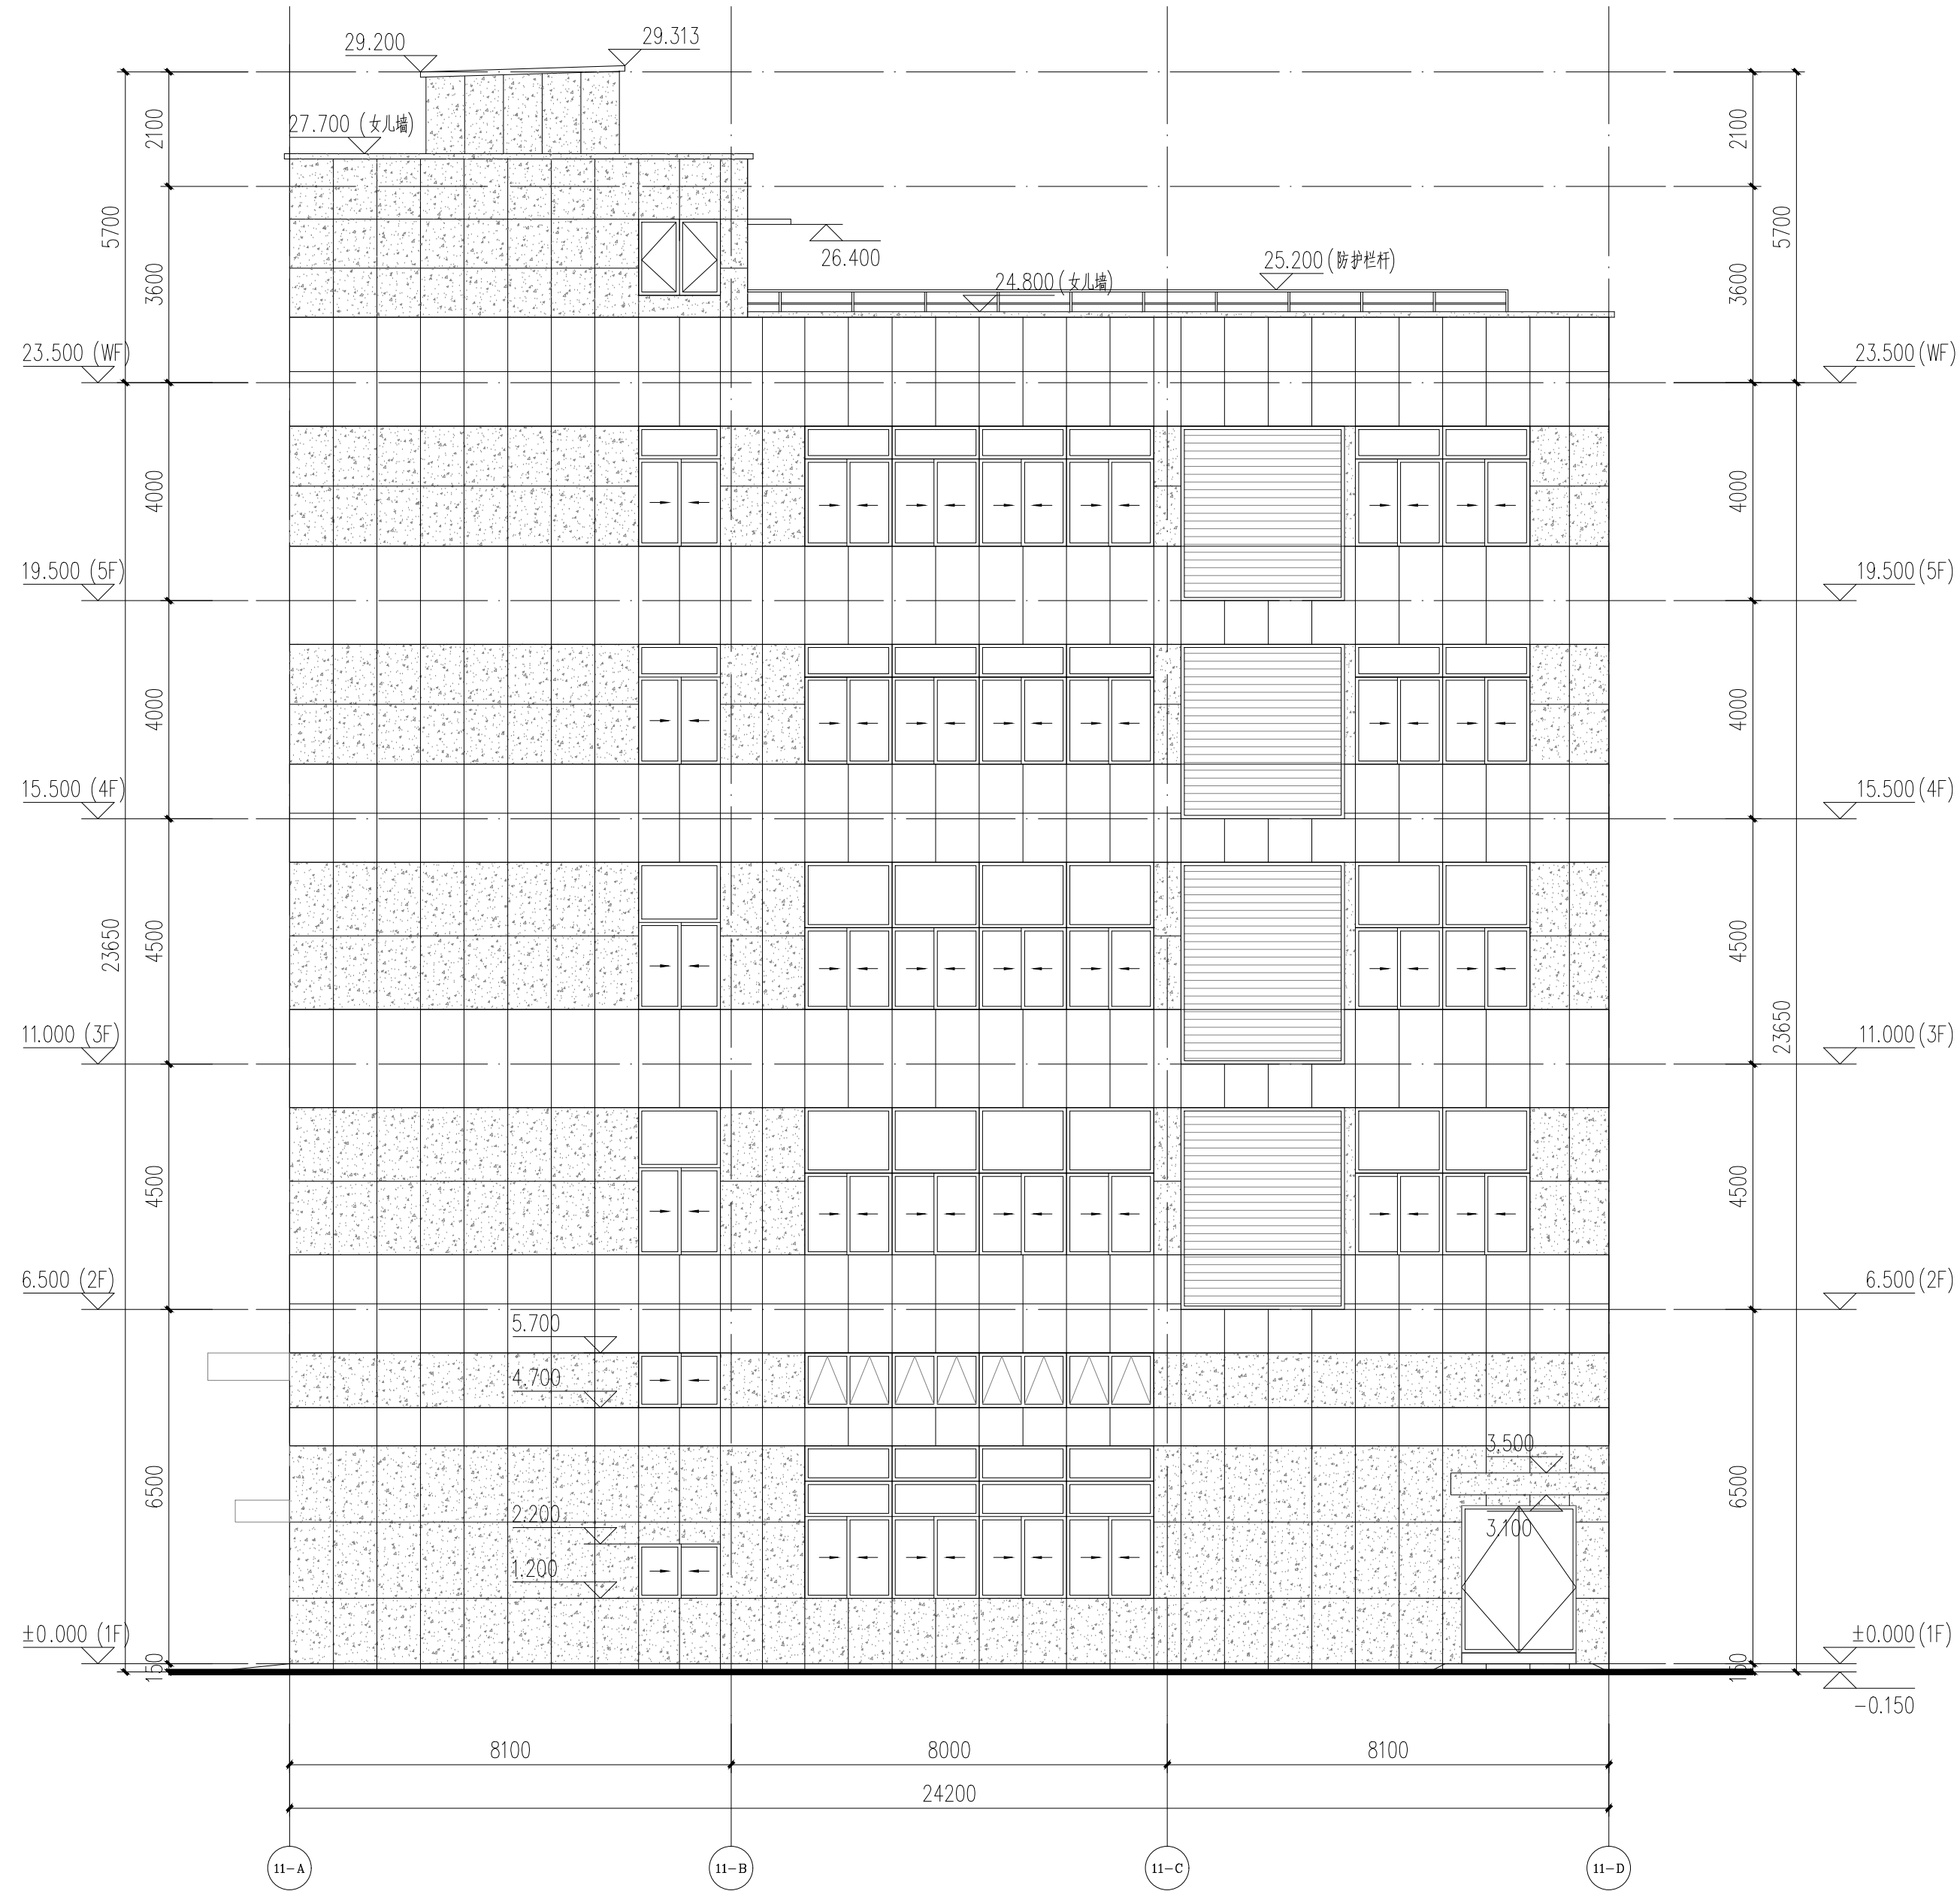

11A#、11B#厂房④-①立面图 1:100

注册（执业）章

预留章

出图章

审图章

竣工章



建设单位
佛冈万洋众创城投资开发有限公司

工程名称
佛冈万洋科技众创城项目

子项名称
11A#、11B#厂房

项目负责人
叶柏春

专业负责人
叶柏春

审核
叶柏春

审定
谢尚都

设计
董大川

制图
董大川

校对
郑安全

出图日期
2026.01

建筑	
结构	
电气	
给排水	
暖通	

图名
11A#、11B#厂房①-④立面图
11A#、11B#厂房④-①立面图


工程号
FGWY-2601-11#

图号
建方-09

图纸分类
建方

修改版本
V1.0

盖章有效

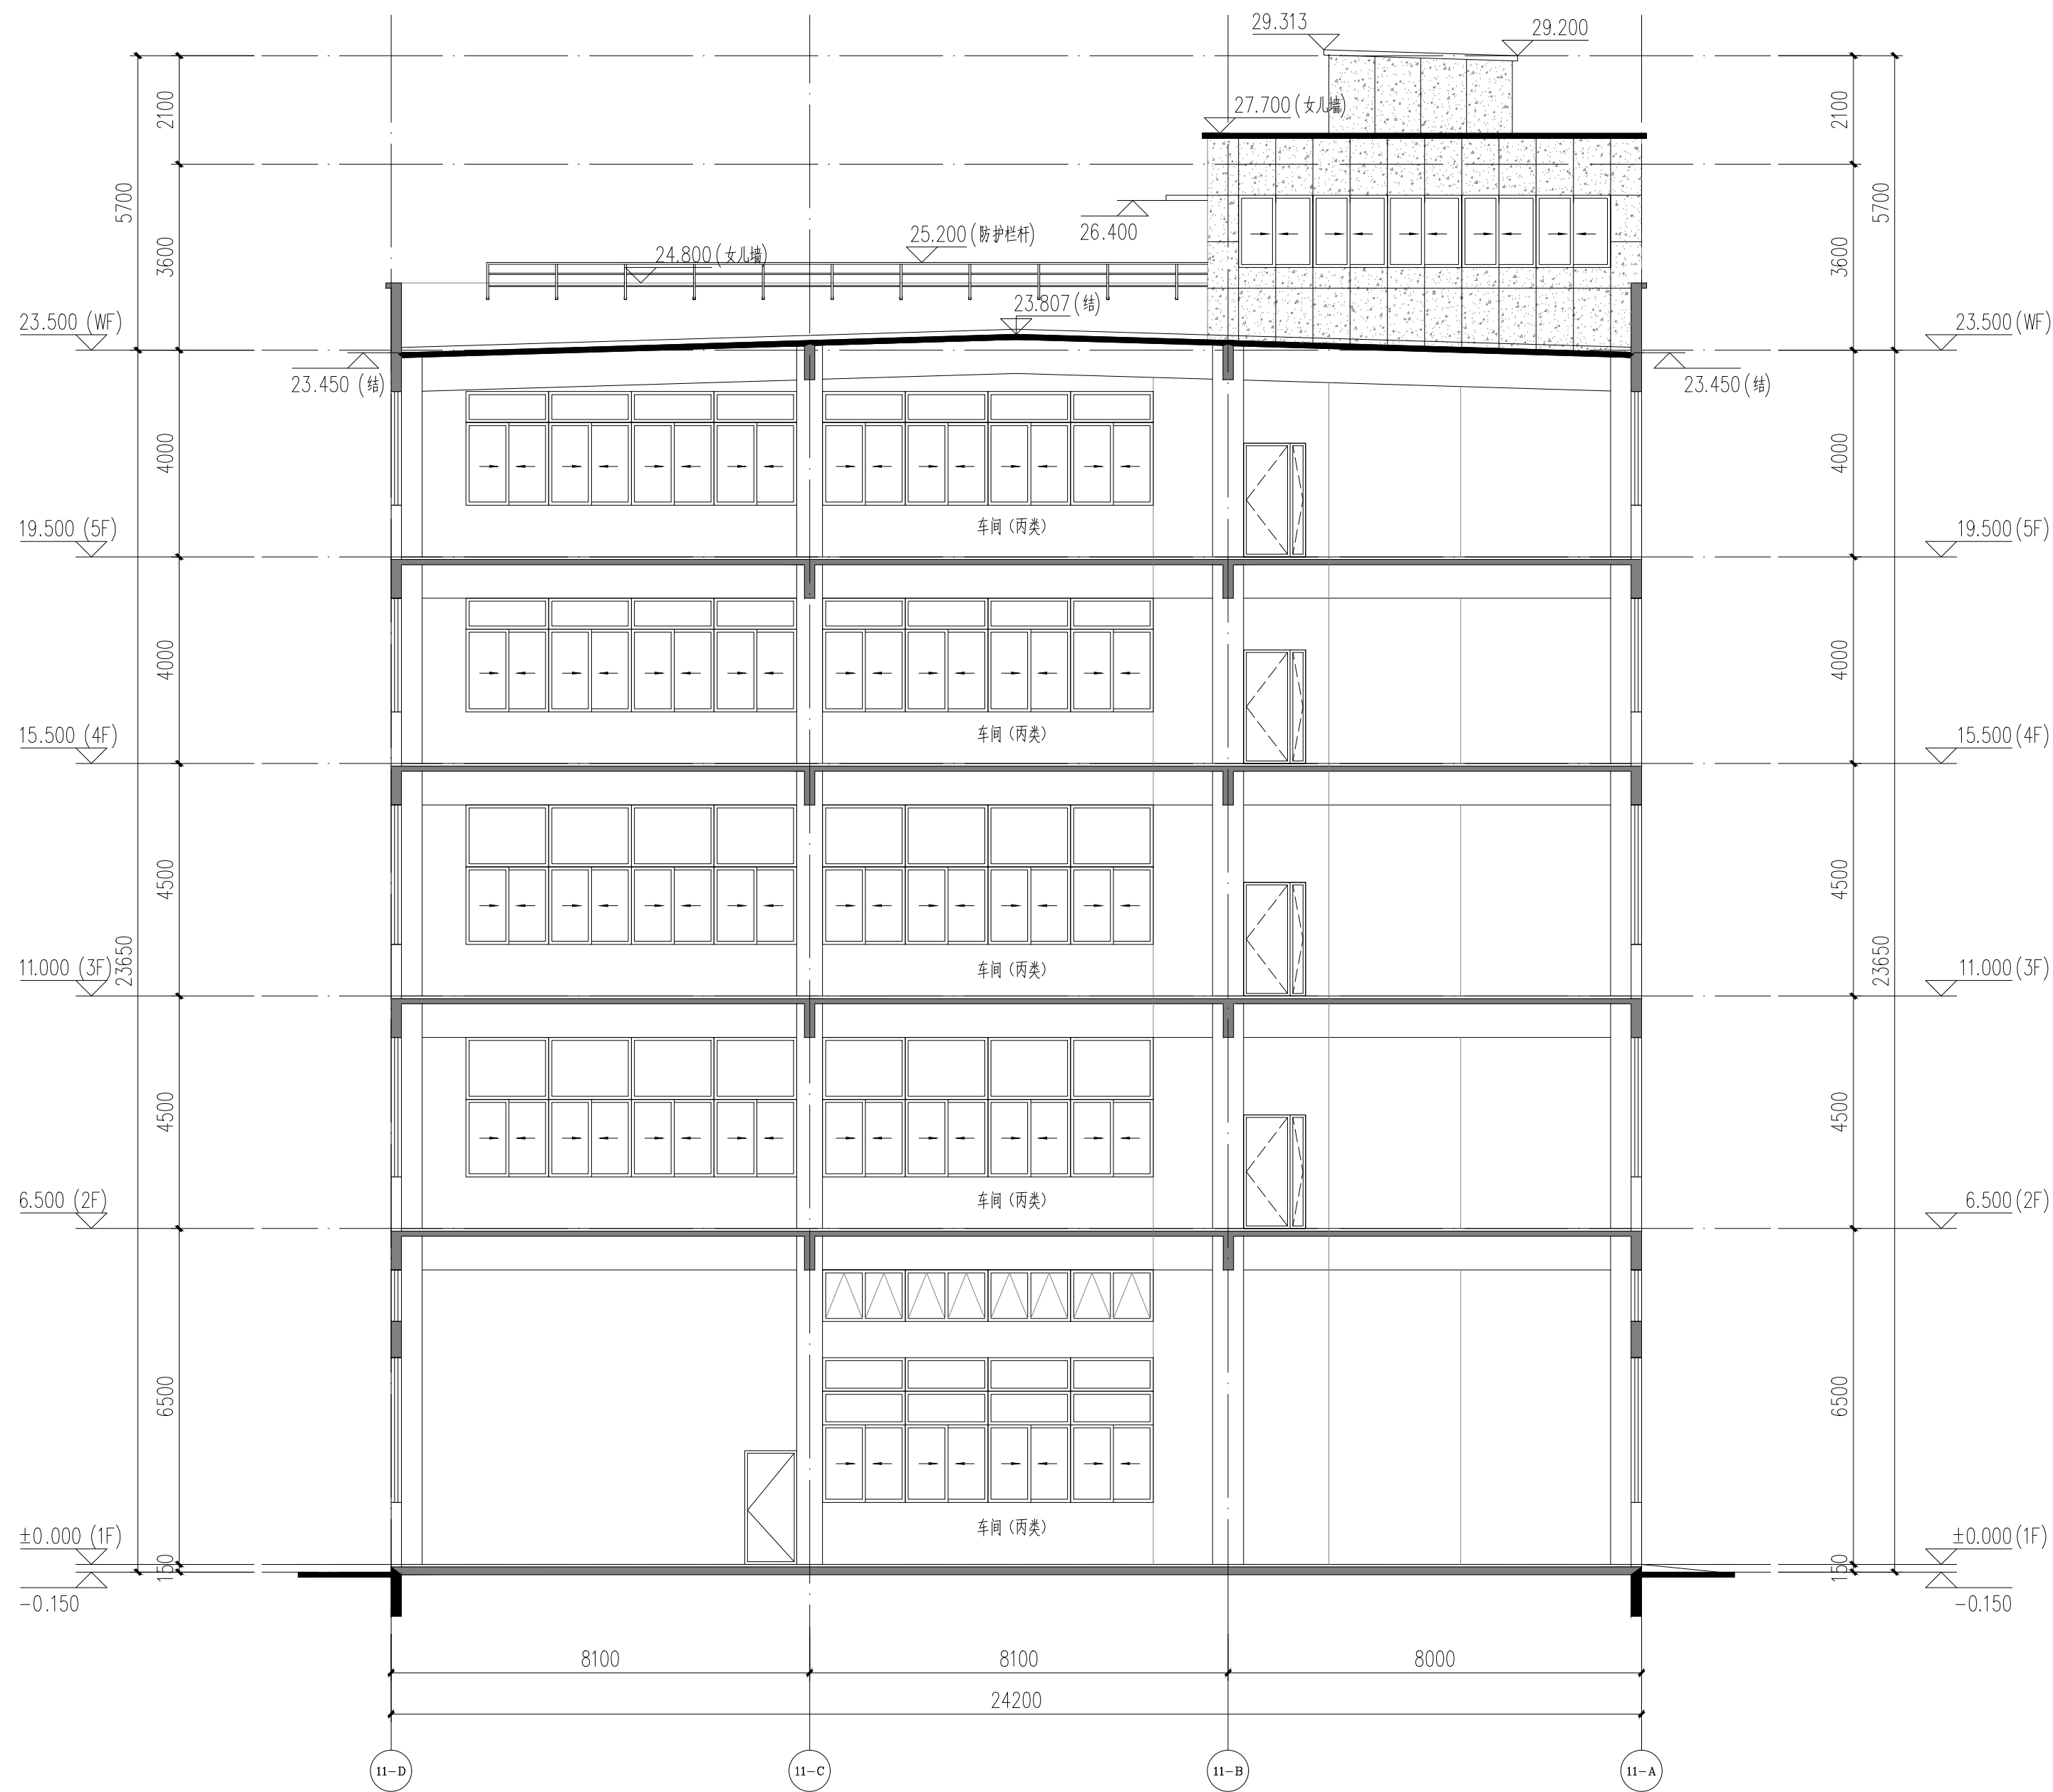

11A#、11B#厂房1-1剖面图 1:100

	灰色外墙涂料	缝宽8mm 颜色均为黑色	<div>1. 外墙装修施工现场先提前试色，试色由研发设计部、设计院确认后，方可进行后续施工。</div> <div>2. 颜色色号参集团样品库中的外墙涂料。</div> <div>3. 女儿墙压顶、雨篷不进行分割线划分。</div> <div>4. 女儿墙压顶采用灰色外墙涂料。</div>
	浅灰色外墙涂料		

注册（执业）章		
预留章		
出图章		
审图章		
竣工章		
<div>浙江恒创 建筑设计有限公司 Jiangsu Hengchuang Construction Design Co., Ltd. 乙级工程设计证书编号: A233923315</div>		
建设单位	佛冈万洋众创城投资有限公司	
工程名称	佛冈万洋科技众创城项目	
子项名称	11A#、11B#厂房	
项目负责人	叶柏春	
专业负责人	叶柏春	
审核	叶柏春	
审定	谢尚都	
设计	董大川	
制图	董大川	
校对	郑安全	
出图日期	2026.01	
会签栏	建筑	
	结构	
	电气	
	给排水	
图名	暖通	
	11A#、11B#厂房1-1剖面图	
	工程号	FGWY-2601-11#
	图号	建方-10
	图纸分类	建方
	修改版本	V1.0
盖章有效		