


暖通 Hvac	给排水 Plumbing	结构 Structure	电气 Electrical
暖通 Hvac	给排水 Plumbing	结构 Structure	电气 Electrical
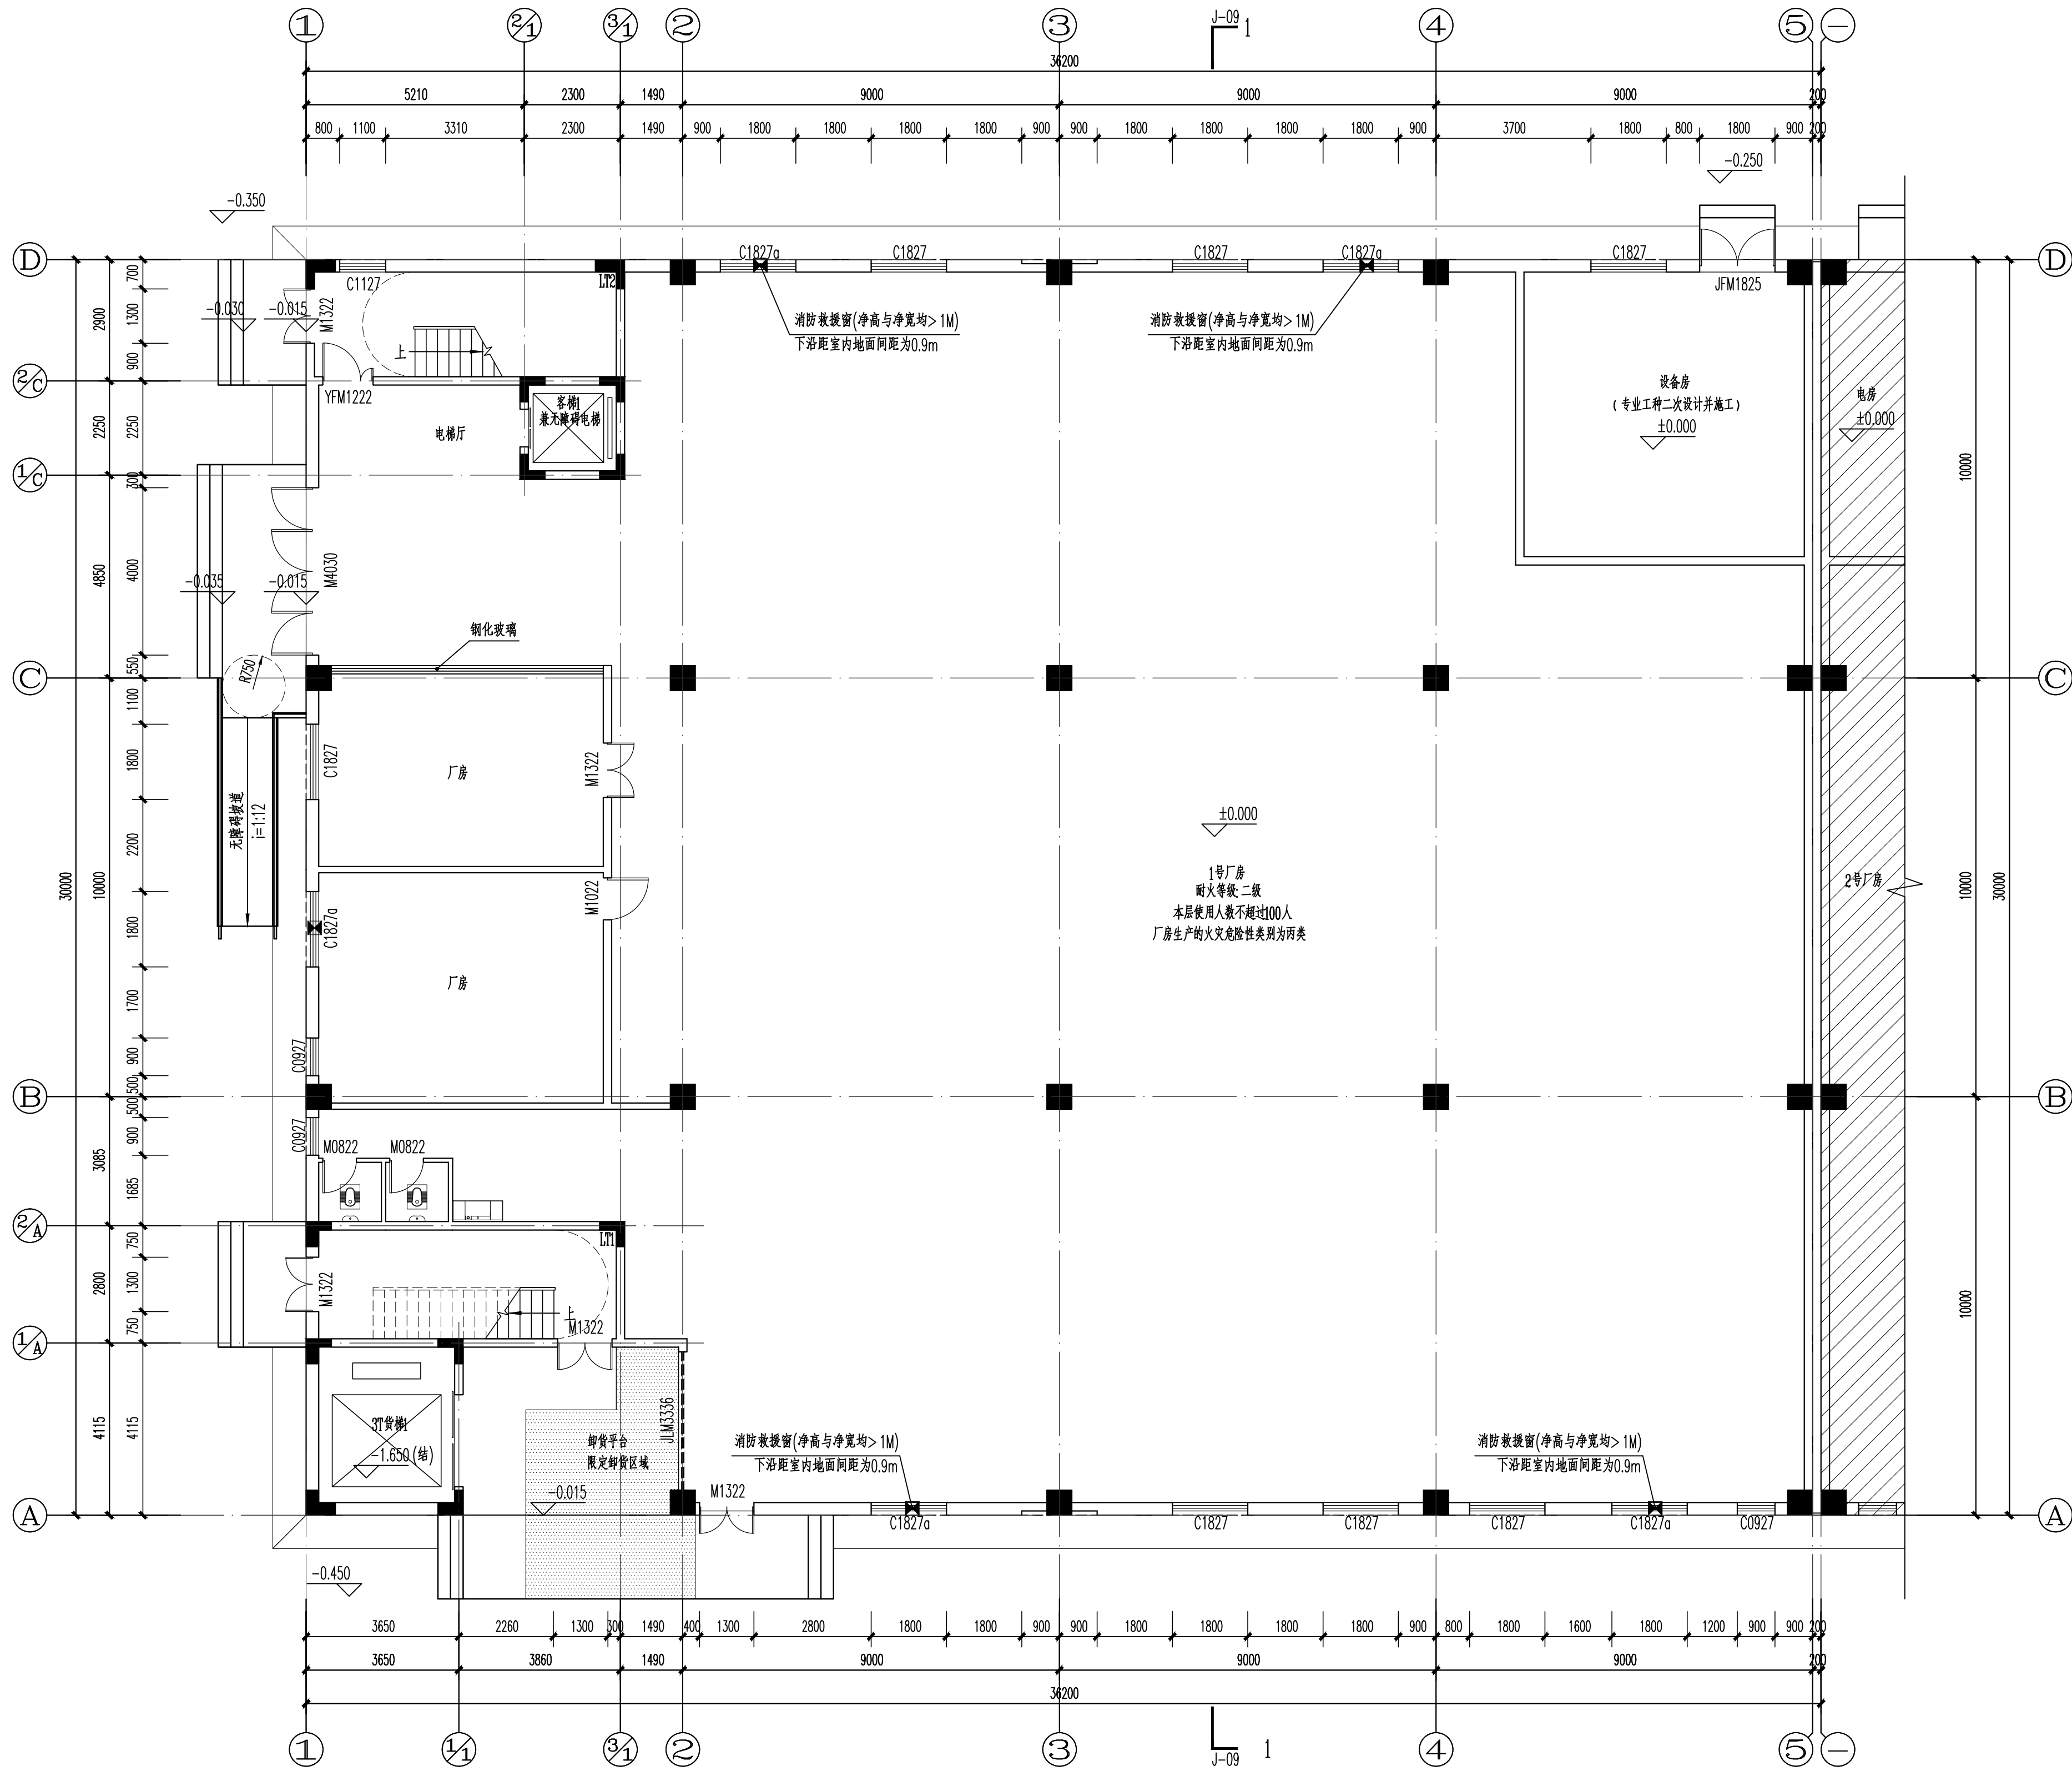

首层平面图 1:100

1号厂房:
本层建筑面积: 1080.00m²
本层计容面积: 1523.37m²
基底占地面积: 1080.00m²
建筑总面积: 2570.38m²
建筑计容总面积: 3336.63m²
本工程: 1号厂房±0.000相当于绝对标高30.40。

说明:
1. 本设计采用2000国家大地坐标系和1985国家高程基准, 图中所示标高除注明外均为建筑标高;
2. 除特别注明外, 外墙为300、200mm, 内墙为200mm厚, 门垛为100mm宽, 墙体厚度尺寸为宽X高;
3. 除特别注明外, 电梯机房留洞详电梯公司施工图; 图中表示消防栓, 其出水口离地1100mm, 底边距地900, 背面200mm厚砖砌封堵;

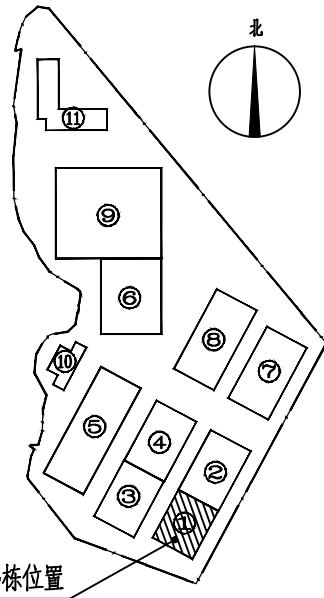

领睿国际设计咨询(深圳)有限公司
Link&Design International Design Consulting (Shenzhen) Co., Ltd.
建筑行业(建筑工程)甲级 证书编号: A144066189
风景园林工程设计专项 乙级 证书编号: A244069964
城乡规划编制资质 乙级 编号: 粤自资规乙字24440130

注:
1. 本图纸必须取得政府相关主管部门批准及施工图审查机构等单位合格证明后, 方可用于施工。
2. 本图纸若有不完善或不详之处必须与我司会商后方可施工, 不可按图照搬尺寸施工。
3. 本图纸未经同意不得复制或翻印、泄露、散布。
4. 本图纸须经我司有效签章及附项目二维码, 否则一律无效。

注|Comments

出图签章(Stamp of design unit)

执业签章(Stamp of Registration)

岗位	人员	印刷体 PRINT	签署 SIGNATURE
审定人 Approved by	杜凯	杜凯	杜凯
项目负责人 Project manager	刘万山	刘万山	刘万山
专业负责人 Profession manager	刘万山	刘万山	刘万山
审核人 Verified by	刘万山	刘万山	刘万山
校对人 Checked by	谭基清	谭基清	谭基清
设计 Designer	陈文杰	陈文杰	陈文杰

建设单位 CLIENT	佛冈县敦信延和置业有限公司		
工程名称 PROJECT	新动力智造城建设项目-智动优谷A区		
子工程名称 SUB-PROJECT	1号厂房		
图纸名称 DRAWING TITLE	首层平面图		
业务号 PROJECT NO.	18-FS025-1077	专业 DISCIPLINE	建筑
日期 DATE	2025.10	设计阶段 STAGE	报建图
版本号 INDEX	A	图号 DRAWING NO.	J-01
归档二维码: ARCHIVE QR CODE			