


建筑 ARCH.			暖通 HVAC	
结构 STRUCT.			给排水 Plumbing	
弱电 ELEC.			园林 GARDEN	
强电 ELEC.			燃气 GAS	

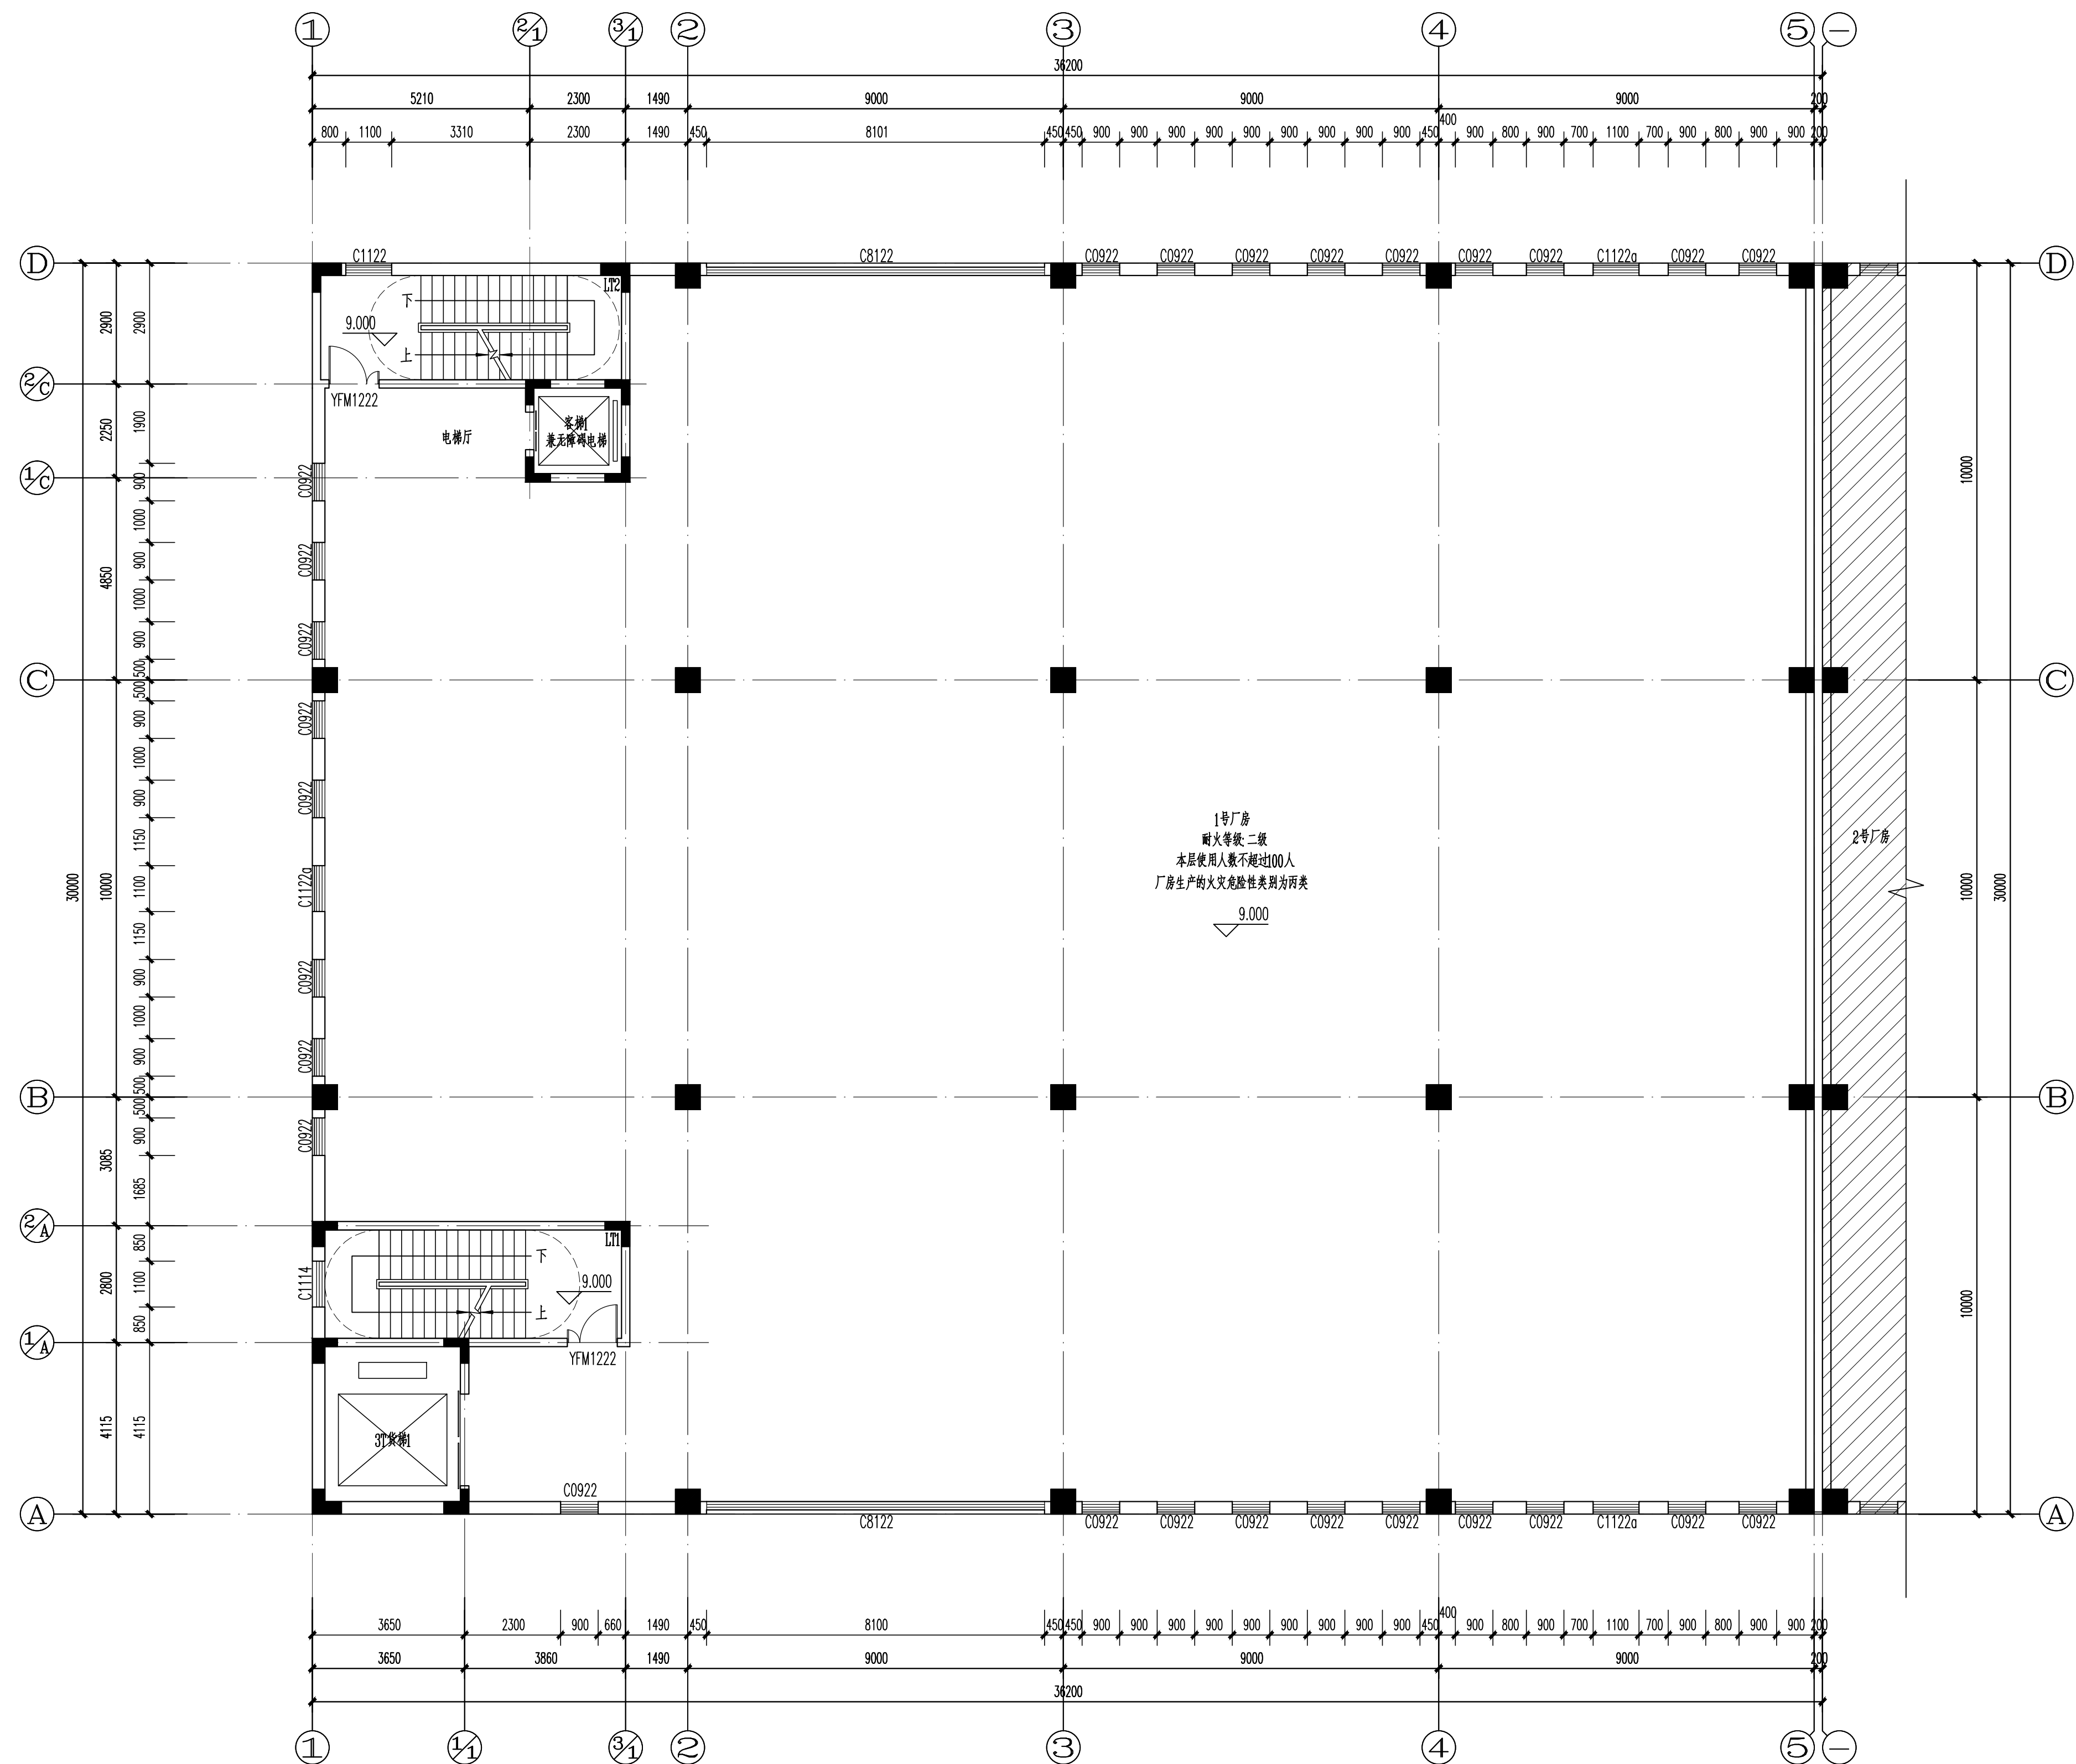

二层平面图 1:100

1号厂房:
本层建筑面积: 1080.00m²
本层计容面积: 1620.00m²



领睿国际设计咨询(深圳)有限公司

Link&R International Design Consulting (Shenzhen) Co., Ltd

建筑行业（建筑工程）甲级 证书编号：A144066189
风景园林工程设计专项 乙级 证书编号：A244069964
城乡规划编制资质 乙级 编号：粤自资规乙字24440130




 

 
注明

1. 本图纸必须取得政府相关主管部门批准及施工图审查机构等单位合格证后,方可用于施工。
2. 本图纸若有不完善或不详之处必须与我司会商后方可施工,不可按图纸量取尺寸施工。
3. 本图纸未经同意不得复制使用、泄露、散布。
4. 本图纸须经我司有效签章及附项目二维码,否则一律无效。

注|Comments

出图签章|Stamp of design unit

执业签章|Stamp of Registration

岗位	人员	印刷体 PRINT	签署 SIGNATURE
审定人	Approved by	杜凯	
项目负责人	Project manager	刘万山	
专业负责人	Profession manager	刘万山	
审核人	Verified by	刘万山	
校对人	Checked by	谭慧清	
设计	Designer	陈文杰	

建设单位 CLIENT	佛山凯筑信恒和置业有限公司		
工程名称 PROJECT	新动力智造建设项目-智动优谷A区		
子工程名称 SUB-PROJECT	1号厂房		
图纸名称 DRAWING TITLE	二层平面图		
业务号 PROJECT NO.	LR-FS025-1077	专业 DISCIPLINE	建筑
日期 DATE	2025. 10	设计阶段 STAGE	报建图
版本号 INDEX	A	图号 DRAWING NO.	J-03
归档二维码: ARCHIVE QR CODE			