


| | | | |
|-------------|--------------|------------|----------|
| 暖通 H.V.A.C. | 给排水 Plumbing | 结构 STRUCT. | 建筑 ARCH. |
| 电气 ELEC. | 园林 GARDEN | 弱电 W.E.C. | 装修 DEC. |
| 燃气 GAS | | 照明 ILLUM. | |

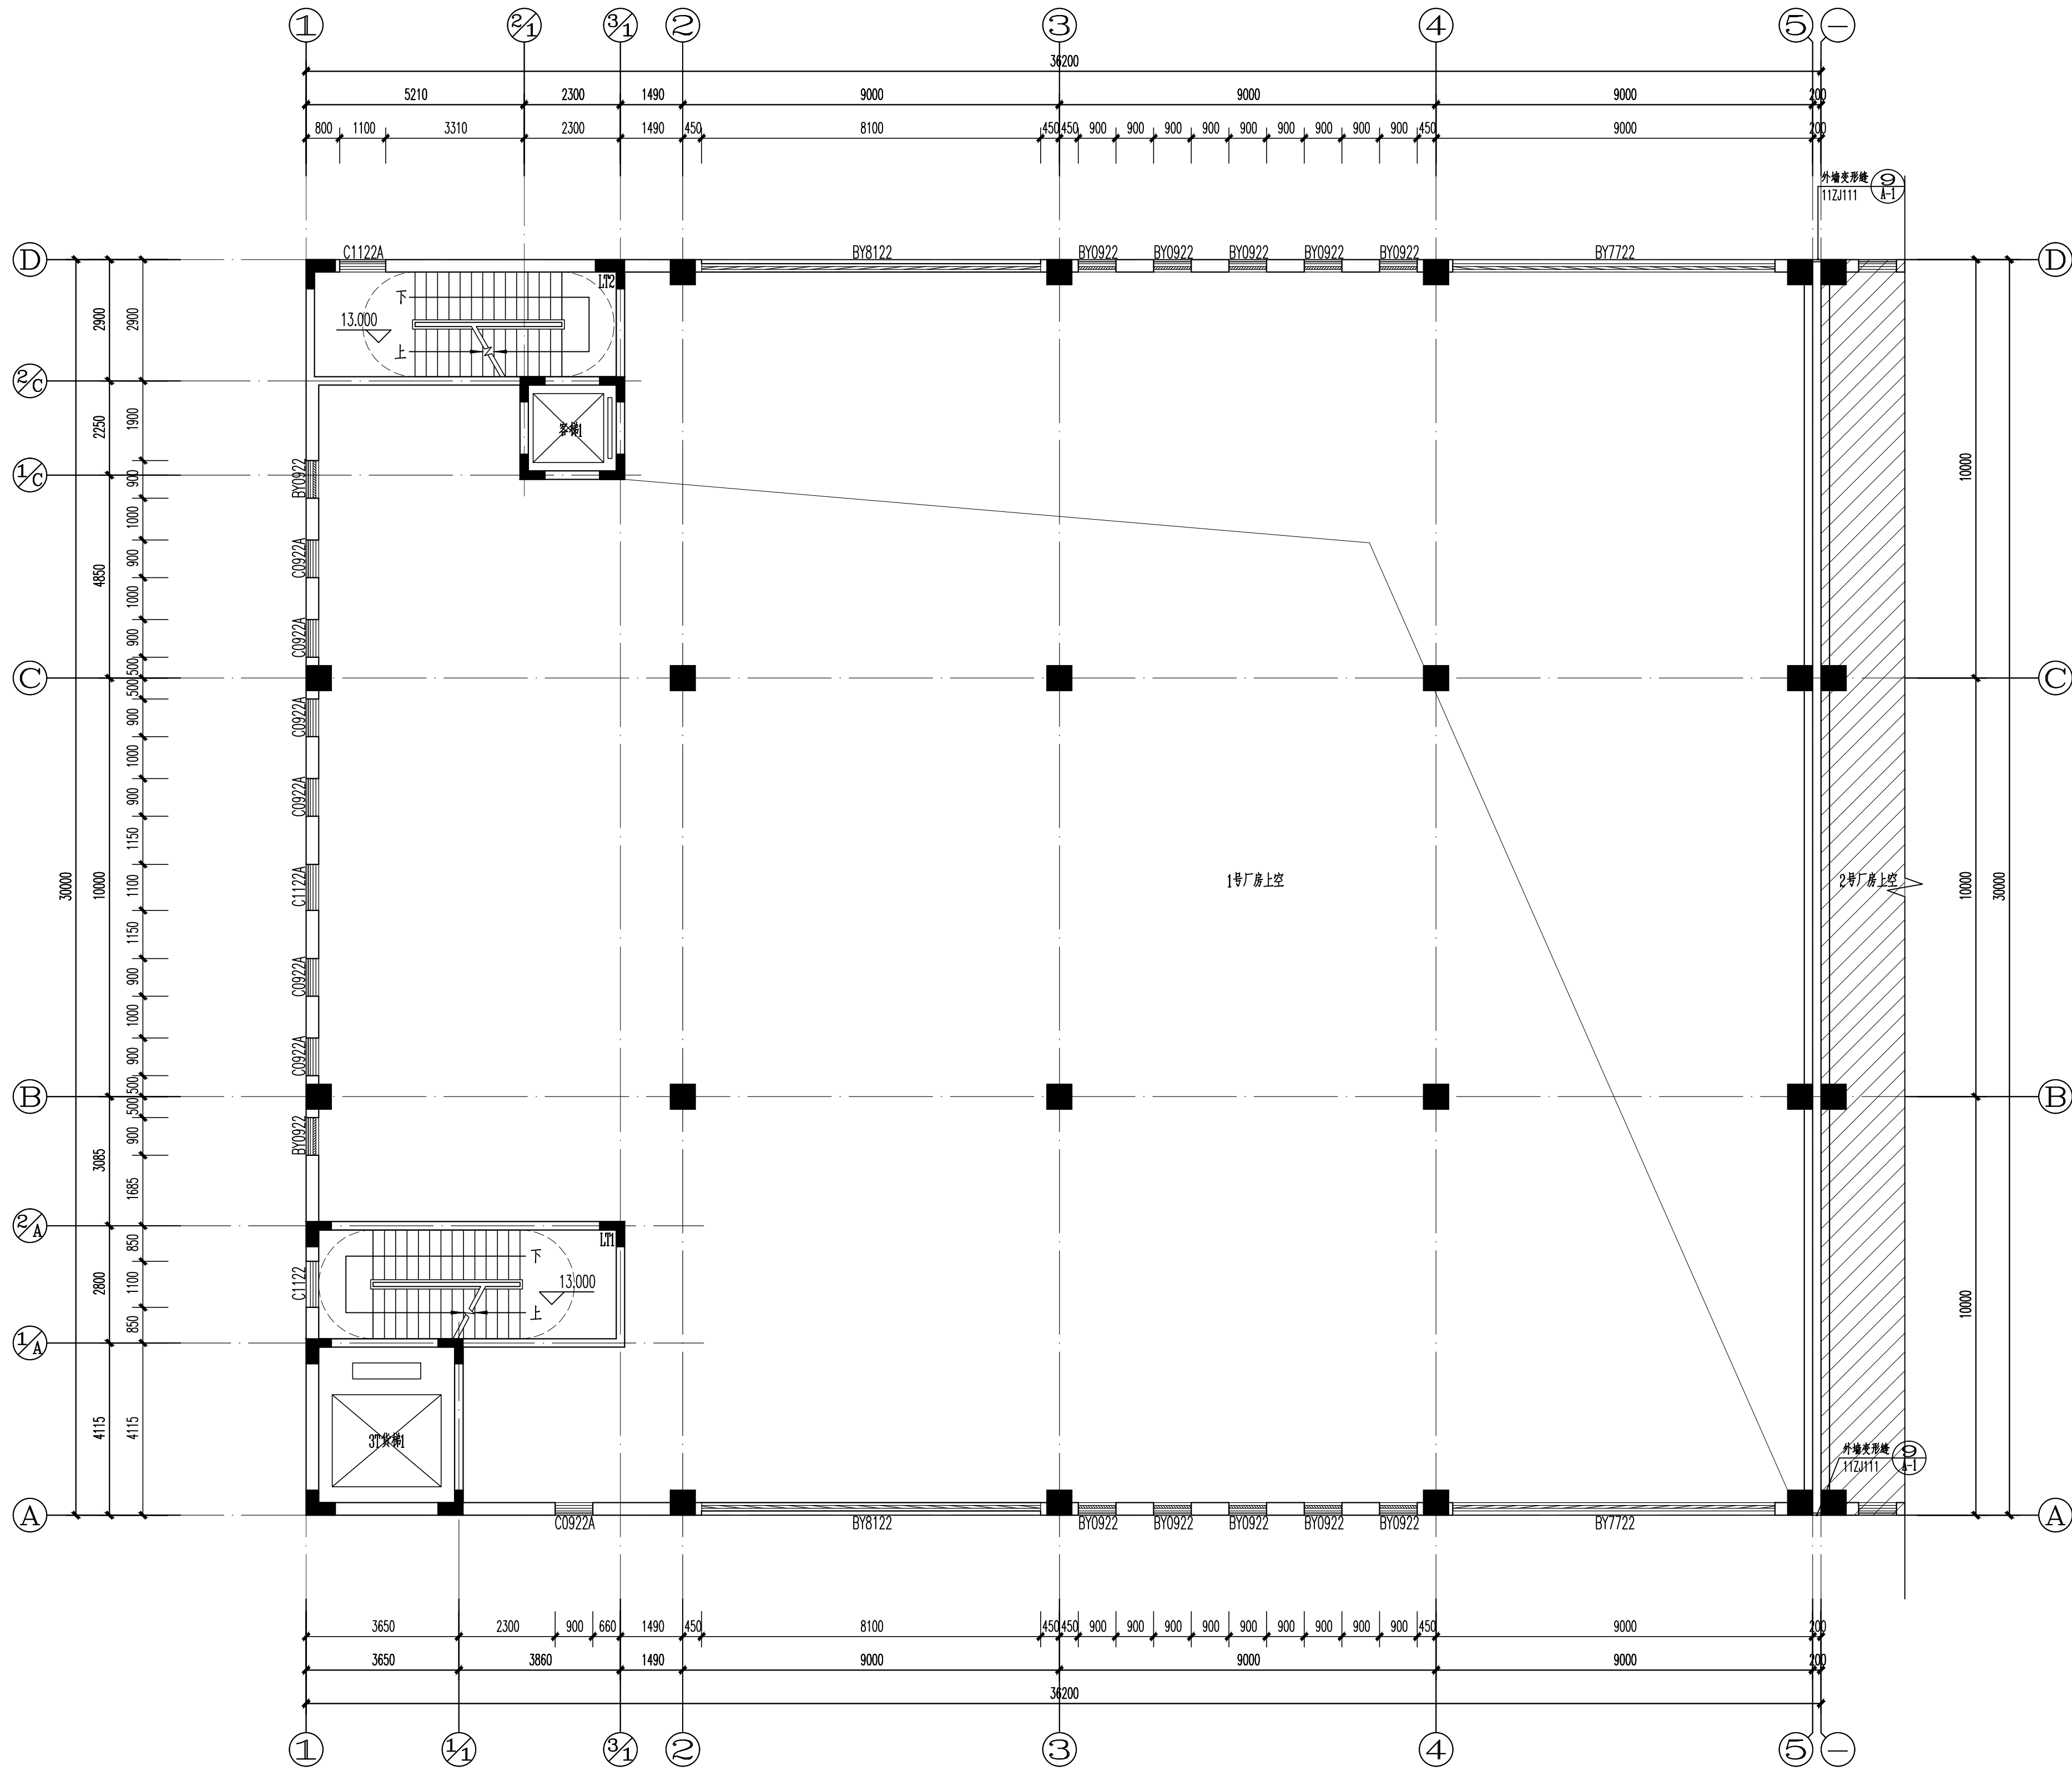

标高13.000处平面图 1:100



领睿国际设计咨询(深圳)有限公司

Link&Design International Design Consulting (Shenzhen) Co., Ltd

建筑行业(建筑工程)甲级 证书编号: A144066189
风景园林工程设计专项 乙级 证书编号: A244069964
城乡规划编制资质 乙级 编号: 粤自资规乙字24440130

- 注:
1. 本图纸必须取得政府相关主管部门批准及施工图审查机构等单位合格证后,方可用于施工。
 2. 本图纸若有不完善或不详之处必须与我司会商后方可施工,不可按图照章取尺寸施工。
 3. 本图纸未经同意不得复制使用、泄露、散布。
 4. 本图纸须经我司有效签章及附项目二维码,否则一律无效。

注|Comments

出图签章(Stamp of design unit)

执业签章(Stamp of Registration)

| 岗位 | 人员 | 印刷体 PRINT | 签署 SIGNATURE |
|-----------------------------|-----|--------------|-----------------|
| 审定人 Approved by | 杜凯 | | |
| 项目负责人 Project manager | 刘万山 | | |
| 专业负责人 Profession manager | 刘万山 | | |
| 审核人 Verified by | 刘万山 | | |
| 校对人 Checked by | 谭慧清 | | |
| 设计 Designer | 陈文杰 | | |

| | | | |
|---------------------------|-------------------|--------------------|------|
| 建设单位 CLIENT | 佛冈县教恒延和置业有限公司 | | |
| 工程名称 PROJECT | 新动力智造城建设项目-智动优谷A区 | | |
| 子工程名称 UB-PROJECT | 1号厂房 | | |
| 图纸名称 DRAWING TITLE | 标高13.000处平面图 | | |
| 业务号 PROJECT NO. | 18-FS2025-1077 | 专 业 DISCIPLINE | 建筑 |
| 日 期 DATE | 2025.10 | 设计阶段 STAGE | 报建图 |
| 版 本 号 INDEX | A | 图 号 DRAWING NO. | J-04 |
| 归档二维码: ARCHIVE QR CODE | | | |