


建筑 ARCH	暖通 HVAC
结构 STRUCT	给排水 PLUMBING
弱电 WEAK	园林 GARDEN
电气 ELEC	燃气 GAS

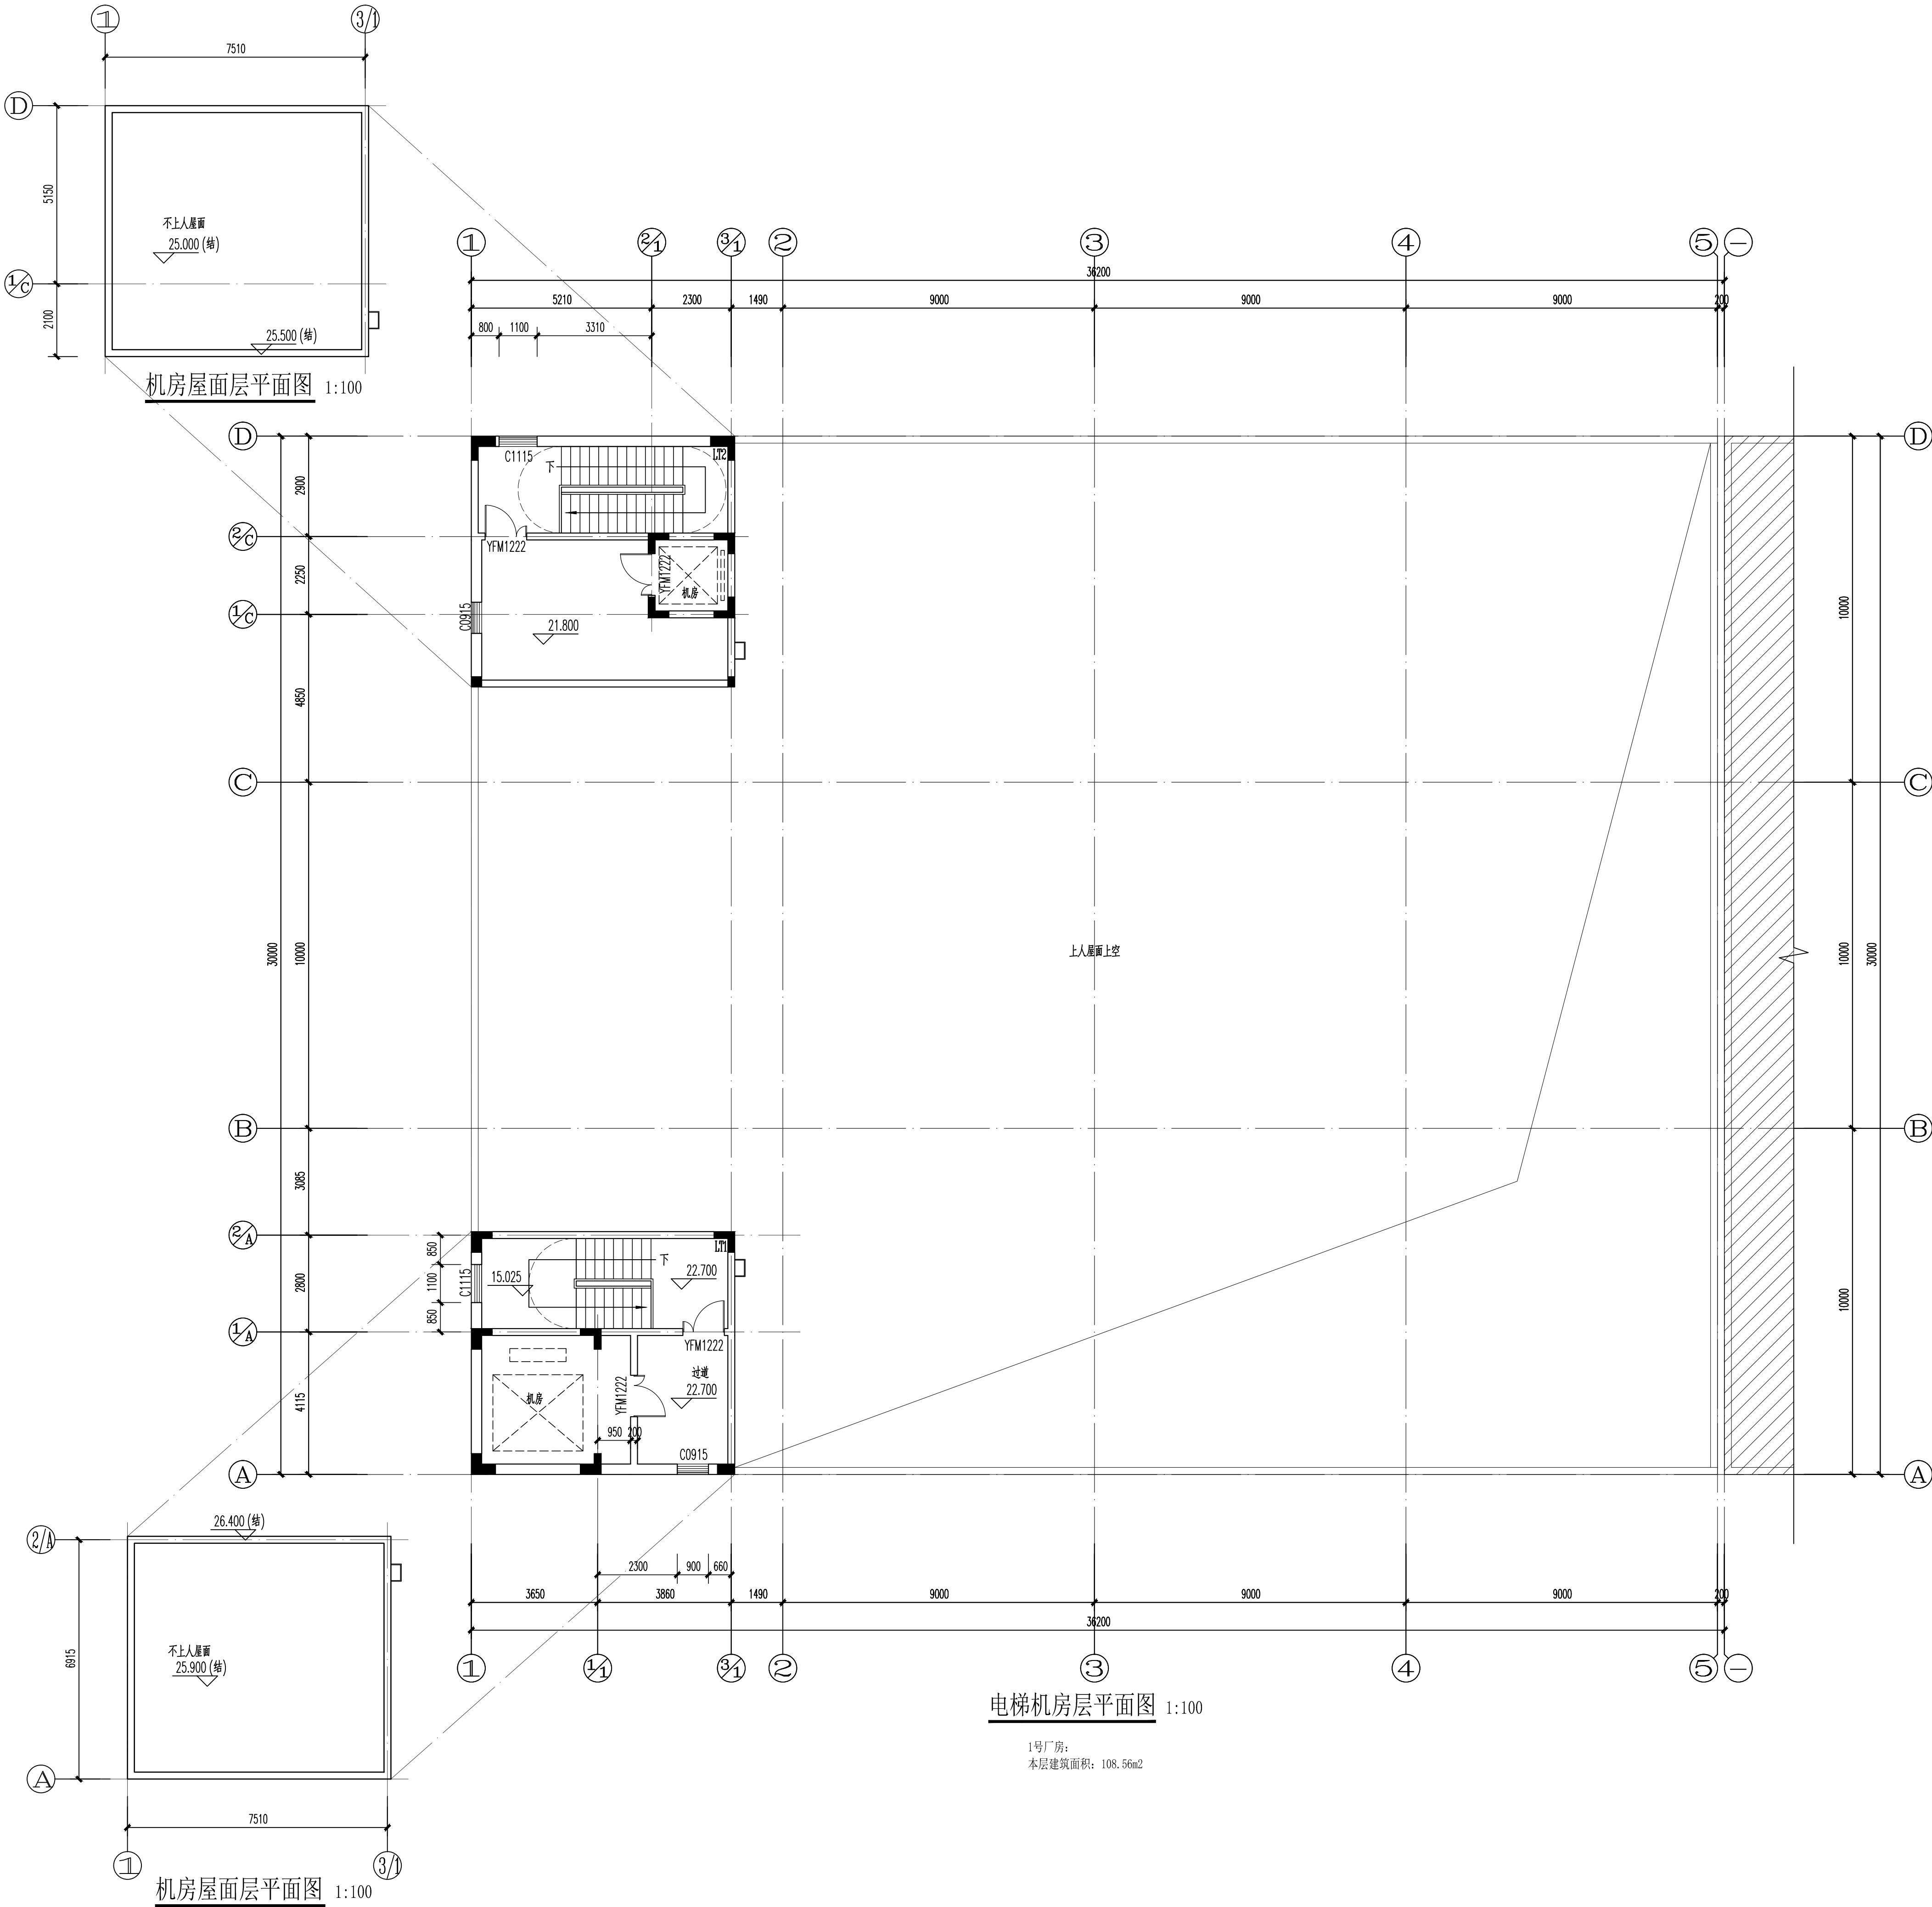

领睿国际设计咨询(深圳)有限公司

Link&Design International Design Consulting (Shenzhen) Co., Ltd

建筑行业(建筑工程)甲级 证书编号: A144066189
风景园林工程设计专项 乙级 证书编号: A244069964
城乡规划编制资质 乙级 编号: 粤自资规乙字24440130

- 注:
1. 本图纸必须取得政府相关主管部门批准及施工图审查机构等单位合格证后,方可用于施工。
 2. 本图纸若有不完善或不详之处必须与我公司会商后方可施工,不可按图纸量取尺寸施工。
 3. 本图纸未经同意不得复制使用、泄露、散布。
 4. 本图纸须经我司有效签章及附项目二维码,否则一律无效。

注|Comments

出图签章(Stamp of design unit)

执业签章(Stamp of Registration)

岗位	人员	印刷体 PRINT	签 署 SIGNATURE
审 定 人 Approved by	杜凯	杜凯	杜凯
项目负责人 Project manager	刘万山	刘万山	刘万山
专业负责人 Profession manager	刘万山	刘万山	刘万山
审 核 人 Verified by	刘万山	刘万山	刘万山
校 对 人 Checked by	谭慧清	谭慧清	谭慧清
设 计 Designer	陈文杰	陈文杰	陈文杰

建设单位 CLIENT	佛冈县教信延和置业有限公司		
工程名称 PROJECT	新动力智造城建设项目-智动优谷A区		
子工程名称 UB-PROJECT	1号厂房		
图纸名称 DRAWING TITLE	电梯机房层平面图		
业务号 PROJECT NO.	18-FS2025-1077	专 业 DISCIPLINE	建筑
日 期 DATE	2025. 10	设计阶段 STAGE	报建图
版本号 INDEX	A	图 号 DRAWING NO.	J-06
归档二维码: ARCHIVE QR CODE			