


日期	日期	日期	日期
签名	签名	签名	签名
专业	专业	专业	专业
电气	暖通	给排水	结构
PLM	MECH	PLUM	STRUC

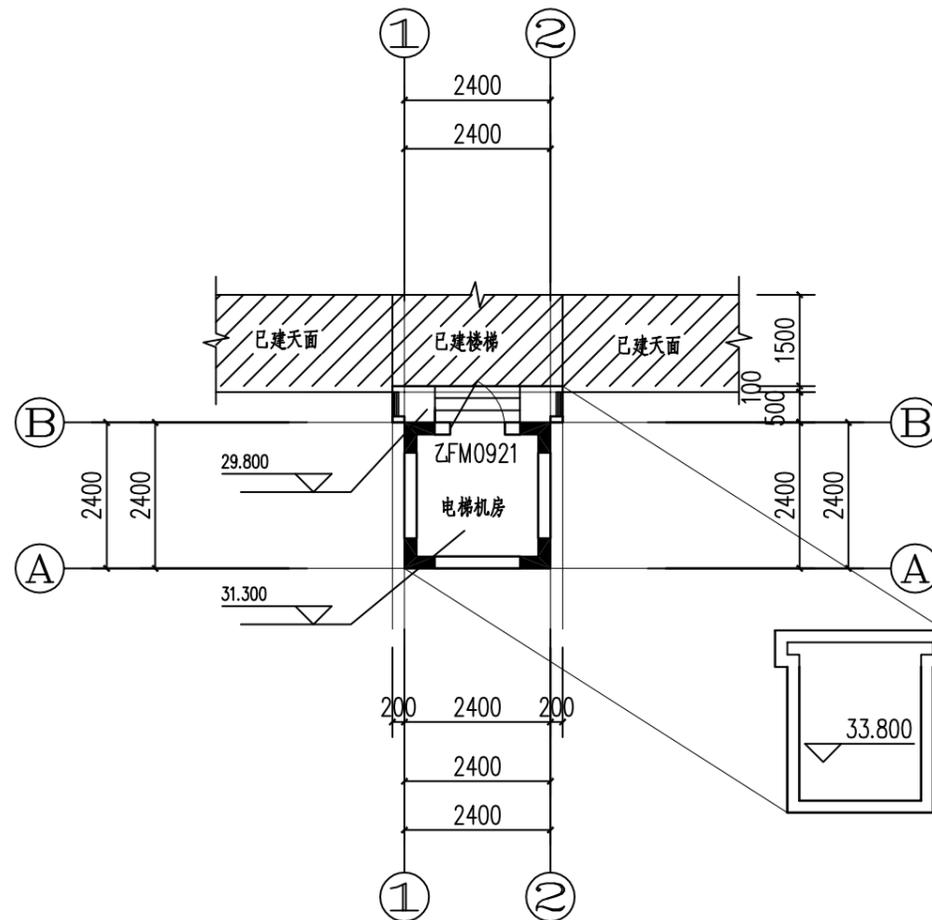

天面层平面图 1:100

说明: 1, 本层建筑面积为 7.44m². 其中电梯建筑面积为5.76m². 飘台建筑面积为 1.68m².
 2, 本层计容面积为 7.44m², 本层不计容面积为 0.00m²



正弘设计
Zhenghong design

正弘设计有限公司
Zhenghong Design Co., Ltd

合作单位
COOPERATOR

勘察设计专用章

注册执业章

05
04
03
02
01

版次 REV.	日期 DATE	摘要 DESCRIPTION
------------	------------	-------------------

职责 DUTY	姓名 NAME	签署 SIGNATURE
------------	------------	-----------------

项目总负责人
MANAGER 柳靖 柳靖

审定
APPROVAL 杨戈 杨戈

审核
CHECK 赵书泉 赵书泉

专业负责人
ARCH/CHIEF 柳靖 柳靖

校对
PROOF 柳靖 柳靖

设计
DESIGN 单金龙 单金龙

制图
DRAWING

建设单位 C.C
易雪芬等业主

项目名称 PROJECT

佛冈县石角镇通庆街2号1幢加装电梯工程

图名 TITLE

天面层平面图

工程编号
PROJ. NO. 2026-A01

阶段
STATUS 报建 版次
REV.


图别
D.S 建筑 日期
DATE 2026.02

图号
DWG. NO. 报建-05


未加盖勘察设计出图专用章无效

日期	日期	日期	日期
日期	日期	日期	日期
日期	日期	日期	日期
日期	日期	日期	日期


会签专业	会签专业	会签专业	会签专业
电气	暖通	给排水	结构
MECH	MECH	MECH	MECH
MECH	MECH	MECH	MECH

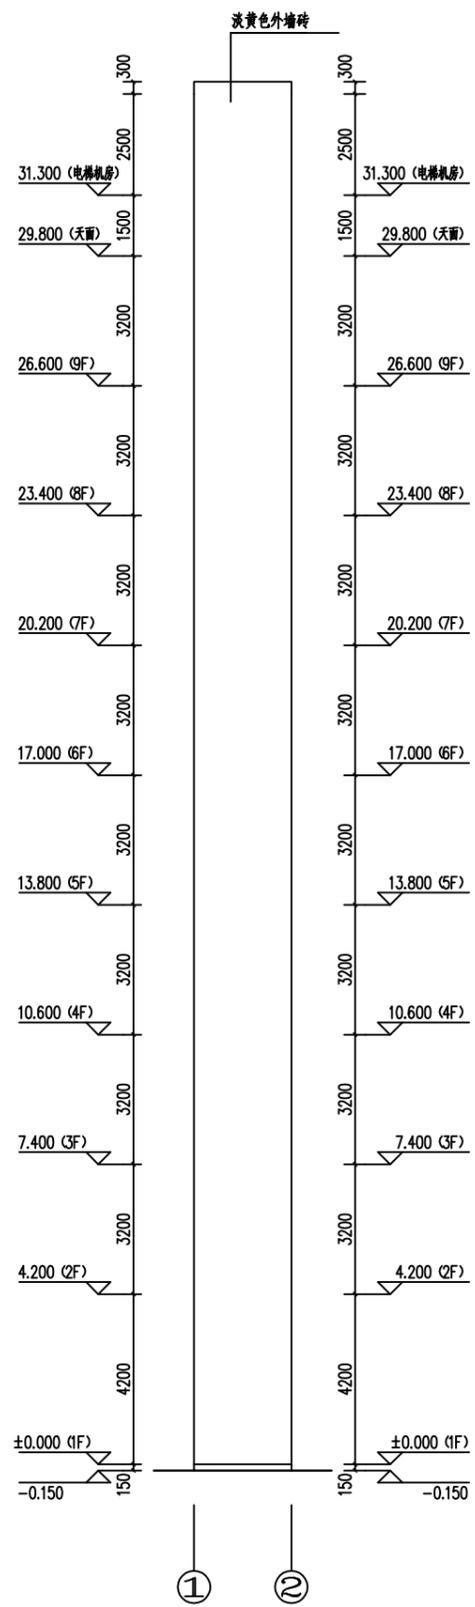

①—②立面图 1:100

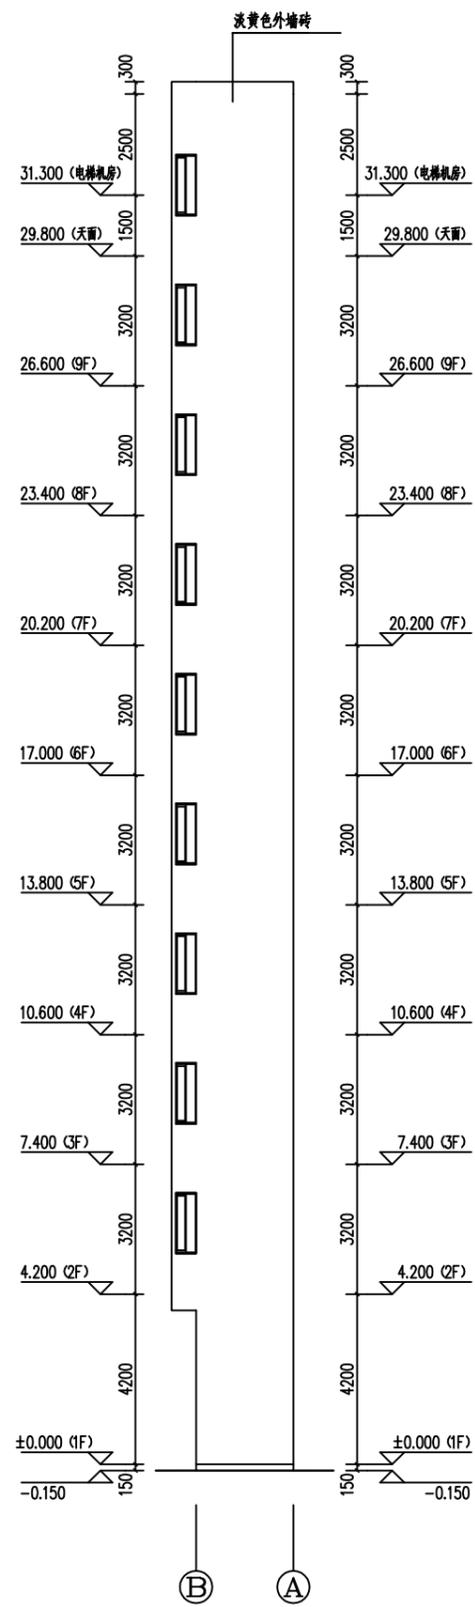

Ⓑ—Ⓐ立面图 1:100

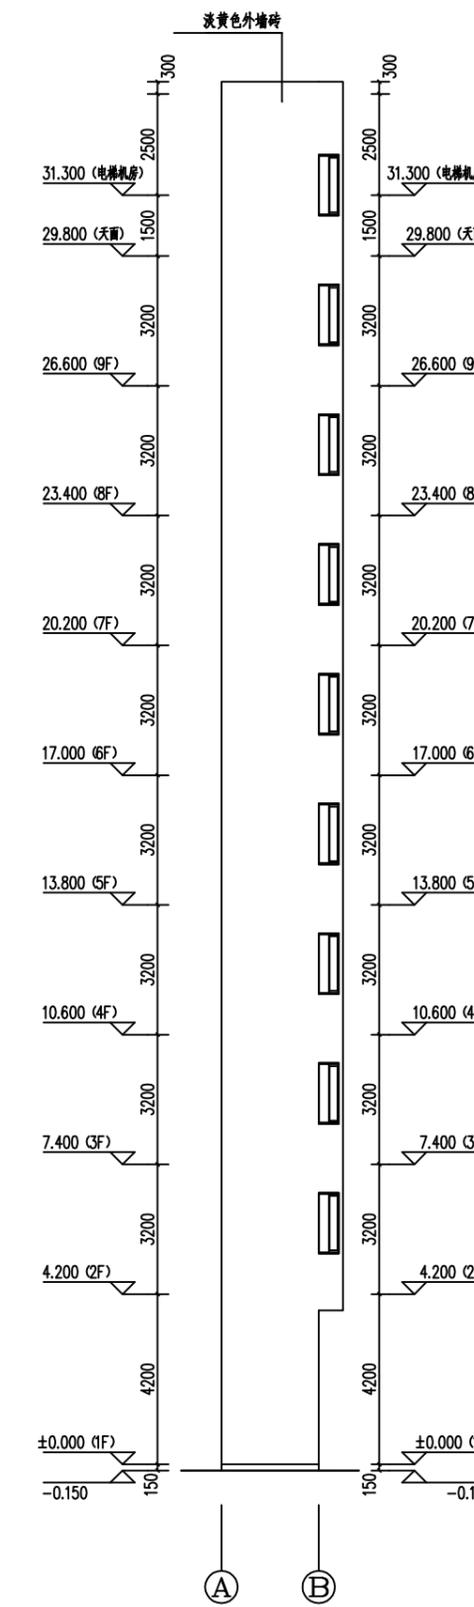

Ⓐ—Ⓑ立面图 1:100



正弘设计
Zhenghong design

正弘设计有限公司
Zhenghong Design Co., Ltd

合作单位
COOPERATOR

勘察设计专用章

注册执业章

05
04
03
02
01

版次	日期	摘要
REV.	DATE	DESCRIPTION

职责	姓名	签署
DUTY	NAME	SIGNATURE

项目总负责人
MANAGER 柳靖 柳靖

审定
APPROVAL 杨戈 杨戈

审核
CHECK 赵书泉 赵书泉

专业负责人
ARCH.CHIEF 柳靖 柳靖

设计
DESIGN 单金龙 单金龙

制图
DRAWING

建设单位 C.C
易雪芬等业主

项目名称 PROJECT
佛冈县石角镇通庆街2号1幢加装电梯工程

图名 TITLE
①—②立面图
Ⓑ—Ⓐ立面图
Ⓐ—Ⓑ立面图

工程编号
PROJ.No. 2026-A01

阶段
STATUS 报建 版次
REV. 2026.02



图别
D.S 建筑 日期
DATE 报建-06

图号
DWG.No. 报建-06

未加盖勘察设计出图专用章无效

日期	日期	日期	日期
会签专业	会签专业	会签专业	会签专业
建筑	结构	给排水	暖通
电气	暖通	暖通	暖通
暖通	暖通	暖通	暖通
暖通	暖通	暖通	暖通

存盘名SAVE FILE

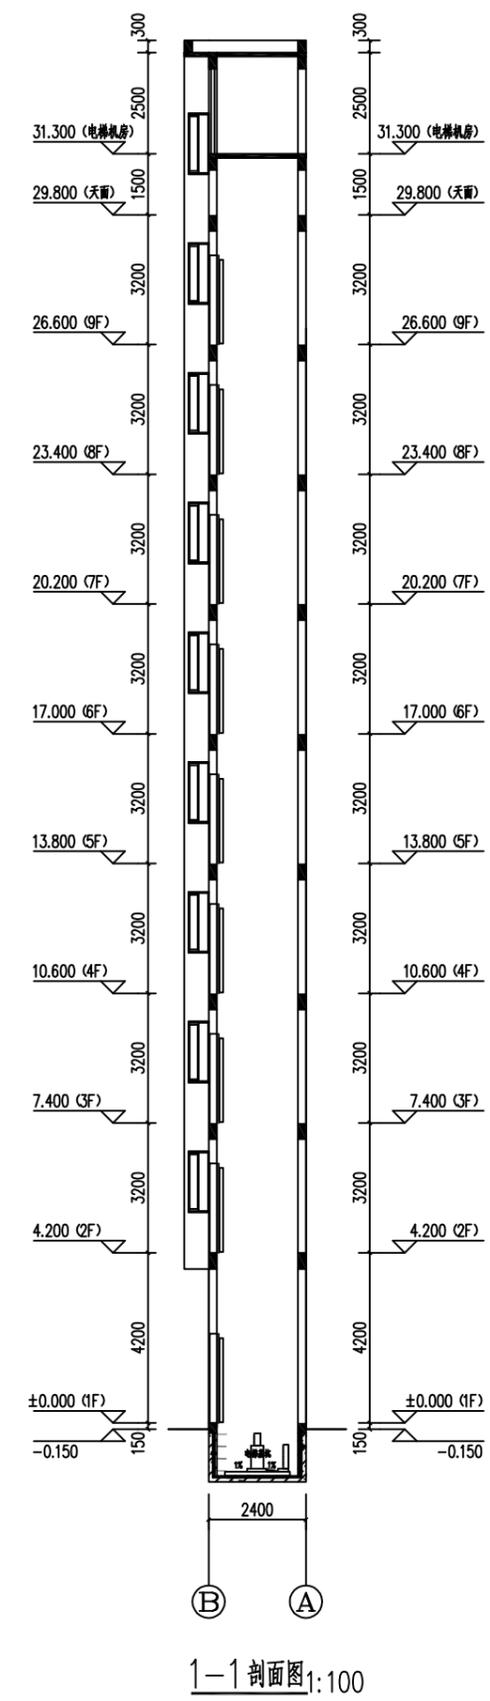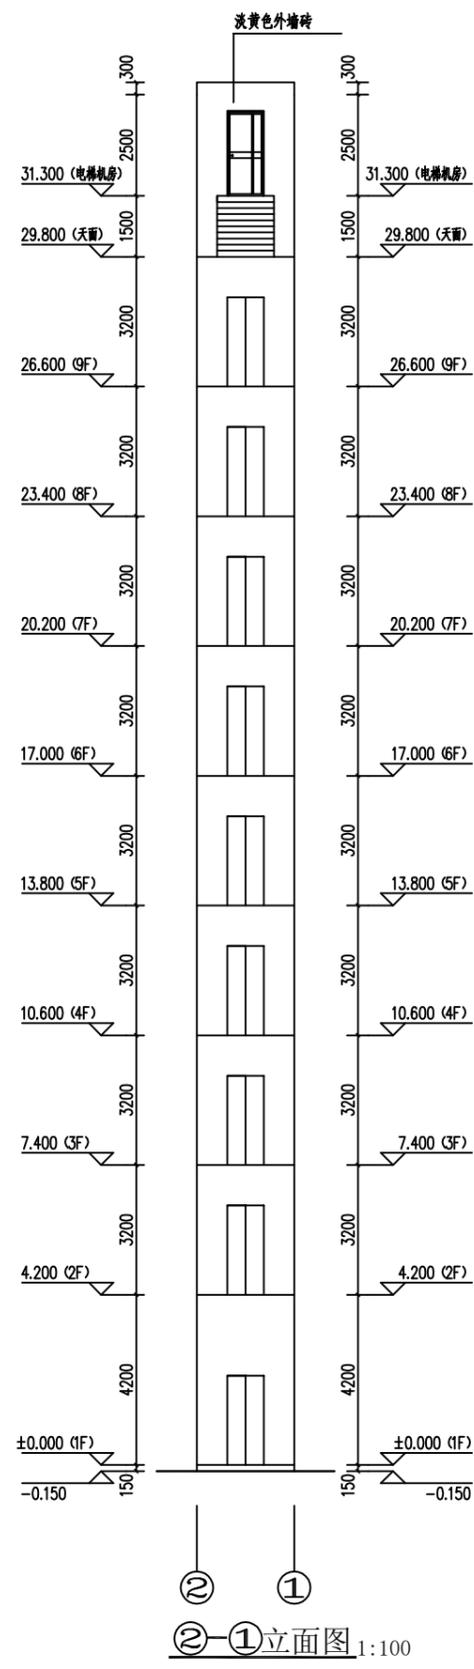

正弘设计
Zhenghong design

正弘设计有限公司
Zhenghong Design Co., Ltd

合作单位
COOPERATOR

勘察设计专用章

注册执业章

05		
04		
03		
02		
01		

版次 REV.	日期 DATE	摘要 DESCRIPTION
职责 DUTY	姓名 NAME	签署 SIGNATURE
项目总负责人 MANAGER	柳靖	柳靖
审定 APPROVAL	杨戈	杨戈
审核 CHECK	赵书泉	赵书泉
专业负责人 ARCH/CHIEF	柳靖	柳靖
校对 PROOF	柳靖	柳靖
设计 DESIGN	单金龙	单金龙
制图 DRAWING		

建设单位 C.C

易雪芬等业主

项目名称 PROJECT

佛冈县石角镇通庆街2号1幢加装电梯工程

图名 TITLE

②-①立面图
1-1剖面图

工程编号
PROJ. NO. 2026-A01

阶段
STATUS 报建 版次
REV.

图别
D.S 建筑 日期
DATE 2026.02

图号
DWG. NO. 报建-07

未加盖勘察设计出图专用章无效