

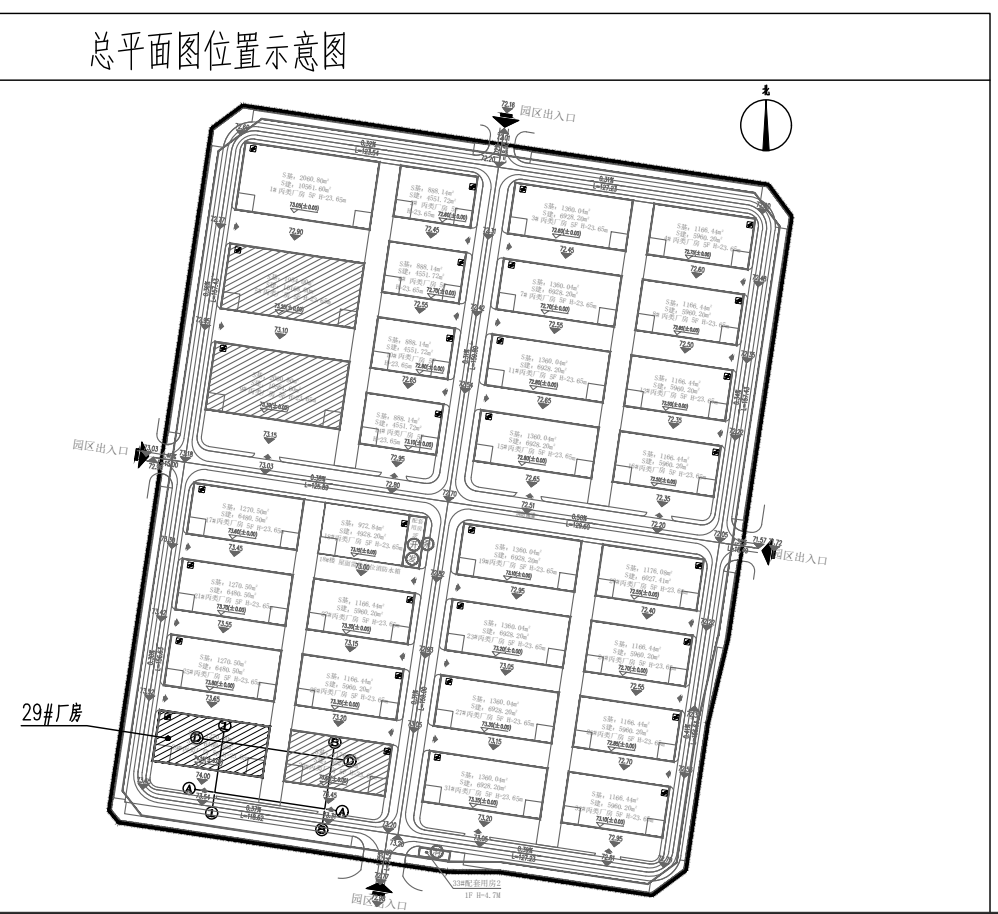


夹层平面图 1:100
本层建筑面积: 906.47m²

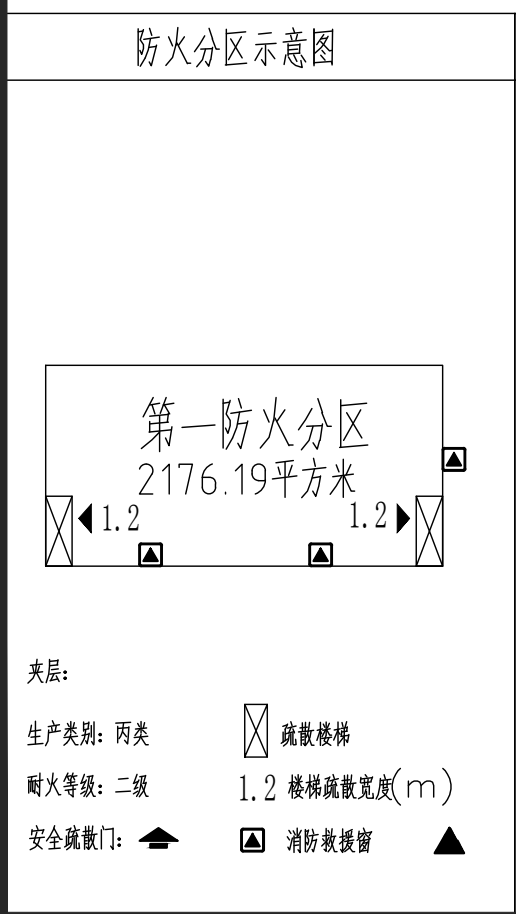

- 设计说明:
- 除注明的结构厚度外, 其余未注明处均按200; 未注明处均按在边或端边留100门垛; 所有柱截面尺寸以轴测为准。
 - 所有水电管线的预留孔位置及尺寸详见相关平面图, 如穿越有防水要求的部位时, 必须按有关防水施工规范处理; 排水管穿定位详见给排水施工图。
 - 卫生间结构标高比生产车间标高低50mm, 首层卫生间顶面至屋面架空。
 - 建筑内的电缆井、管道井应在每层楼板处采用不低于楼板耐火极限的不燃体或防火封堵材料封堵。
 - 本单体为丙类多层厂房, 耐火等级二级, 每层为一个防火分区, 配置喷淋及自动报警系统。
 - 各层均采用自然排烟, 详见相关施工图纸。
 - 除特殊注明外, 超过5米的单层墙体均设墙体构造柱; 大于5米高的窗台下中间位置设置构造柱, 高度至窗台; 少于0.2米的单层墙体均设构造柱。
 - 车间变压器容量: 400KVA。

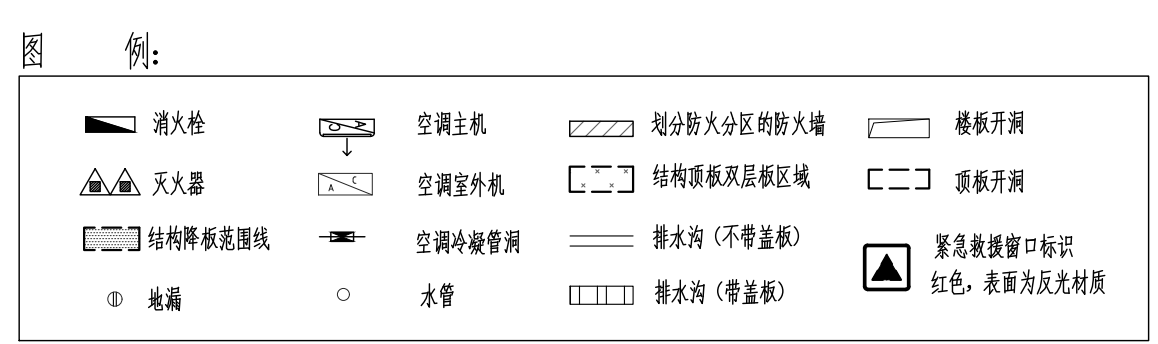

本建筑主要参数表:

项目	1F	2F	3F	4F	5F	屋面层	梯屋面
层高 (m)	7.7	5.00	3.6	3.6	3.6	3.60	/
车间荷载 (kg/m ²)	/	600	500	400	400	200	50
吊钩口设置	无	无	无	无	无	无	无
排烟方式	自然排烟	自然排烟	自然排烟	自然排烟	自然排烟	自然排烟	自然排烟

单位出图章
注册章
注册章
注册章

建设单位 Client
清远曦望化妆品有限公司

项目名称 PROJECT NAME
清远曦望化妆品有限公司
年产4.735吨化妆品建设项目

子项名称 SUB ITEM
7栋扩建

设计签字
审定 APPROVED BY 陈瑶
项目总负责人 PROJECT NO. 林涛
专业负责人 DISCIPLINE CHIEF 焦文静
审核 CHECKED BY 任建刚
设计 DESIGNED BY 普兵

图名 DRAWING TITLE
夹层平面图

出图日期 2026年04月 版本号 第一版
图别 规划 设计阶段 报建
比例 1:100 图号 01/GH

项目编号: TC-JZ-CD-202601FG

备注
1. 本图仅供设计使用, 不作为施工依据。
2. 如有任何变更, 请及时通知设计单位, 修改或确认。
3. 本图仅供设计使用, 不作为施工依据。



- 图例：
- 深灰色涂料
 - 浅灰色涂料
 - ▲ 钢化易碎安全玻璃
紧急救援窗口标识红色，表面为反光材质

- 注：1. 外墙装修施工现场先提前试色，试色由研发设计部、设计院确认后，方可进行后续施工。
2. 所有外窗框颜色均与“深灰色涂料”颜色一致。
3. 女儿墙压顶、雨蓬不进行分格线划分，女儿墙压顶线条、窗台下部、雨蓬为深灰色涂料。
4. 立面分格缝缝宽8mm。

1—1 剖面图 1:100

单位出图章
Drawing Seal

注册章
Registration seal

建设单位 Client

清远曦望化妆品有限公司

项目名称 PROJECT NAME

清远曦望化妆品有限公司
年产4.735吨化妆品建设项目

子项名称 SUB ITEM

7 栋扩建

设计签字

审定 APPROVED BY	陈瑶	
项目总负责人 PROJECT NO.	林涛	
专业负责人 DISCIPLINE CHIEF	焦文静	
审核 AUDIT	任建刚	
设计 DESIGNED BY	普兵	

图名 DRAWING TITLE

1—1 剖面图

出图日期 2026年04月 版本号 第一版

图别 规划 设计阶段 报建

比例 1:100 图号 02/GH

项目编号: TC-JZ-CD-202601FG

备注

1. 本图仅供设计使用，不得用于其他用途。
2. 如有任何变更，须经设计部、研发部、市场部、工程部、采购部、财务部等部门审批。
3. 本图仅供设计使用，不得用于其他用途。