

会签栏			
总图		电气	
建筑		给排水	
结构		暖通	

设计专用章

本图未加盖设计专用章无效

注册执业章



万禹工程设计有限公司


建筑行业（建筑工程）甲级
风景园林工程设计专项乙级
市政行业道路工程丙级
市政行业排水工程丙级

职责	姓名	签署
项目负责	吴小军	
专业负责	吴小军	
审定	吴小军	
审核	吴小军	
校对	易志禹	
设计	冷进伟	

建设单位	东新（佛冈）温泉开发有限公司
项目名称	聚龙湾会展中心二期
子项名称	会展1号厅

图名 日照分析图

日期	2026.02	设计号	XX
设计阶段	方案图		
版次	第一版		
专业	建筑		
图号	ZT-06		

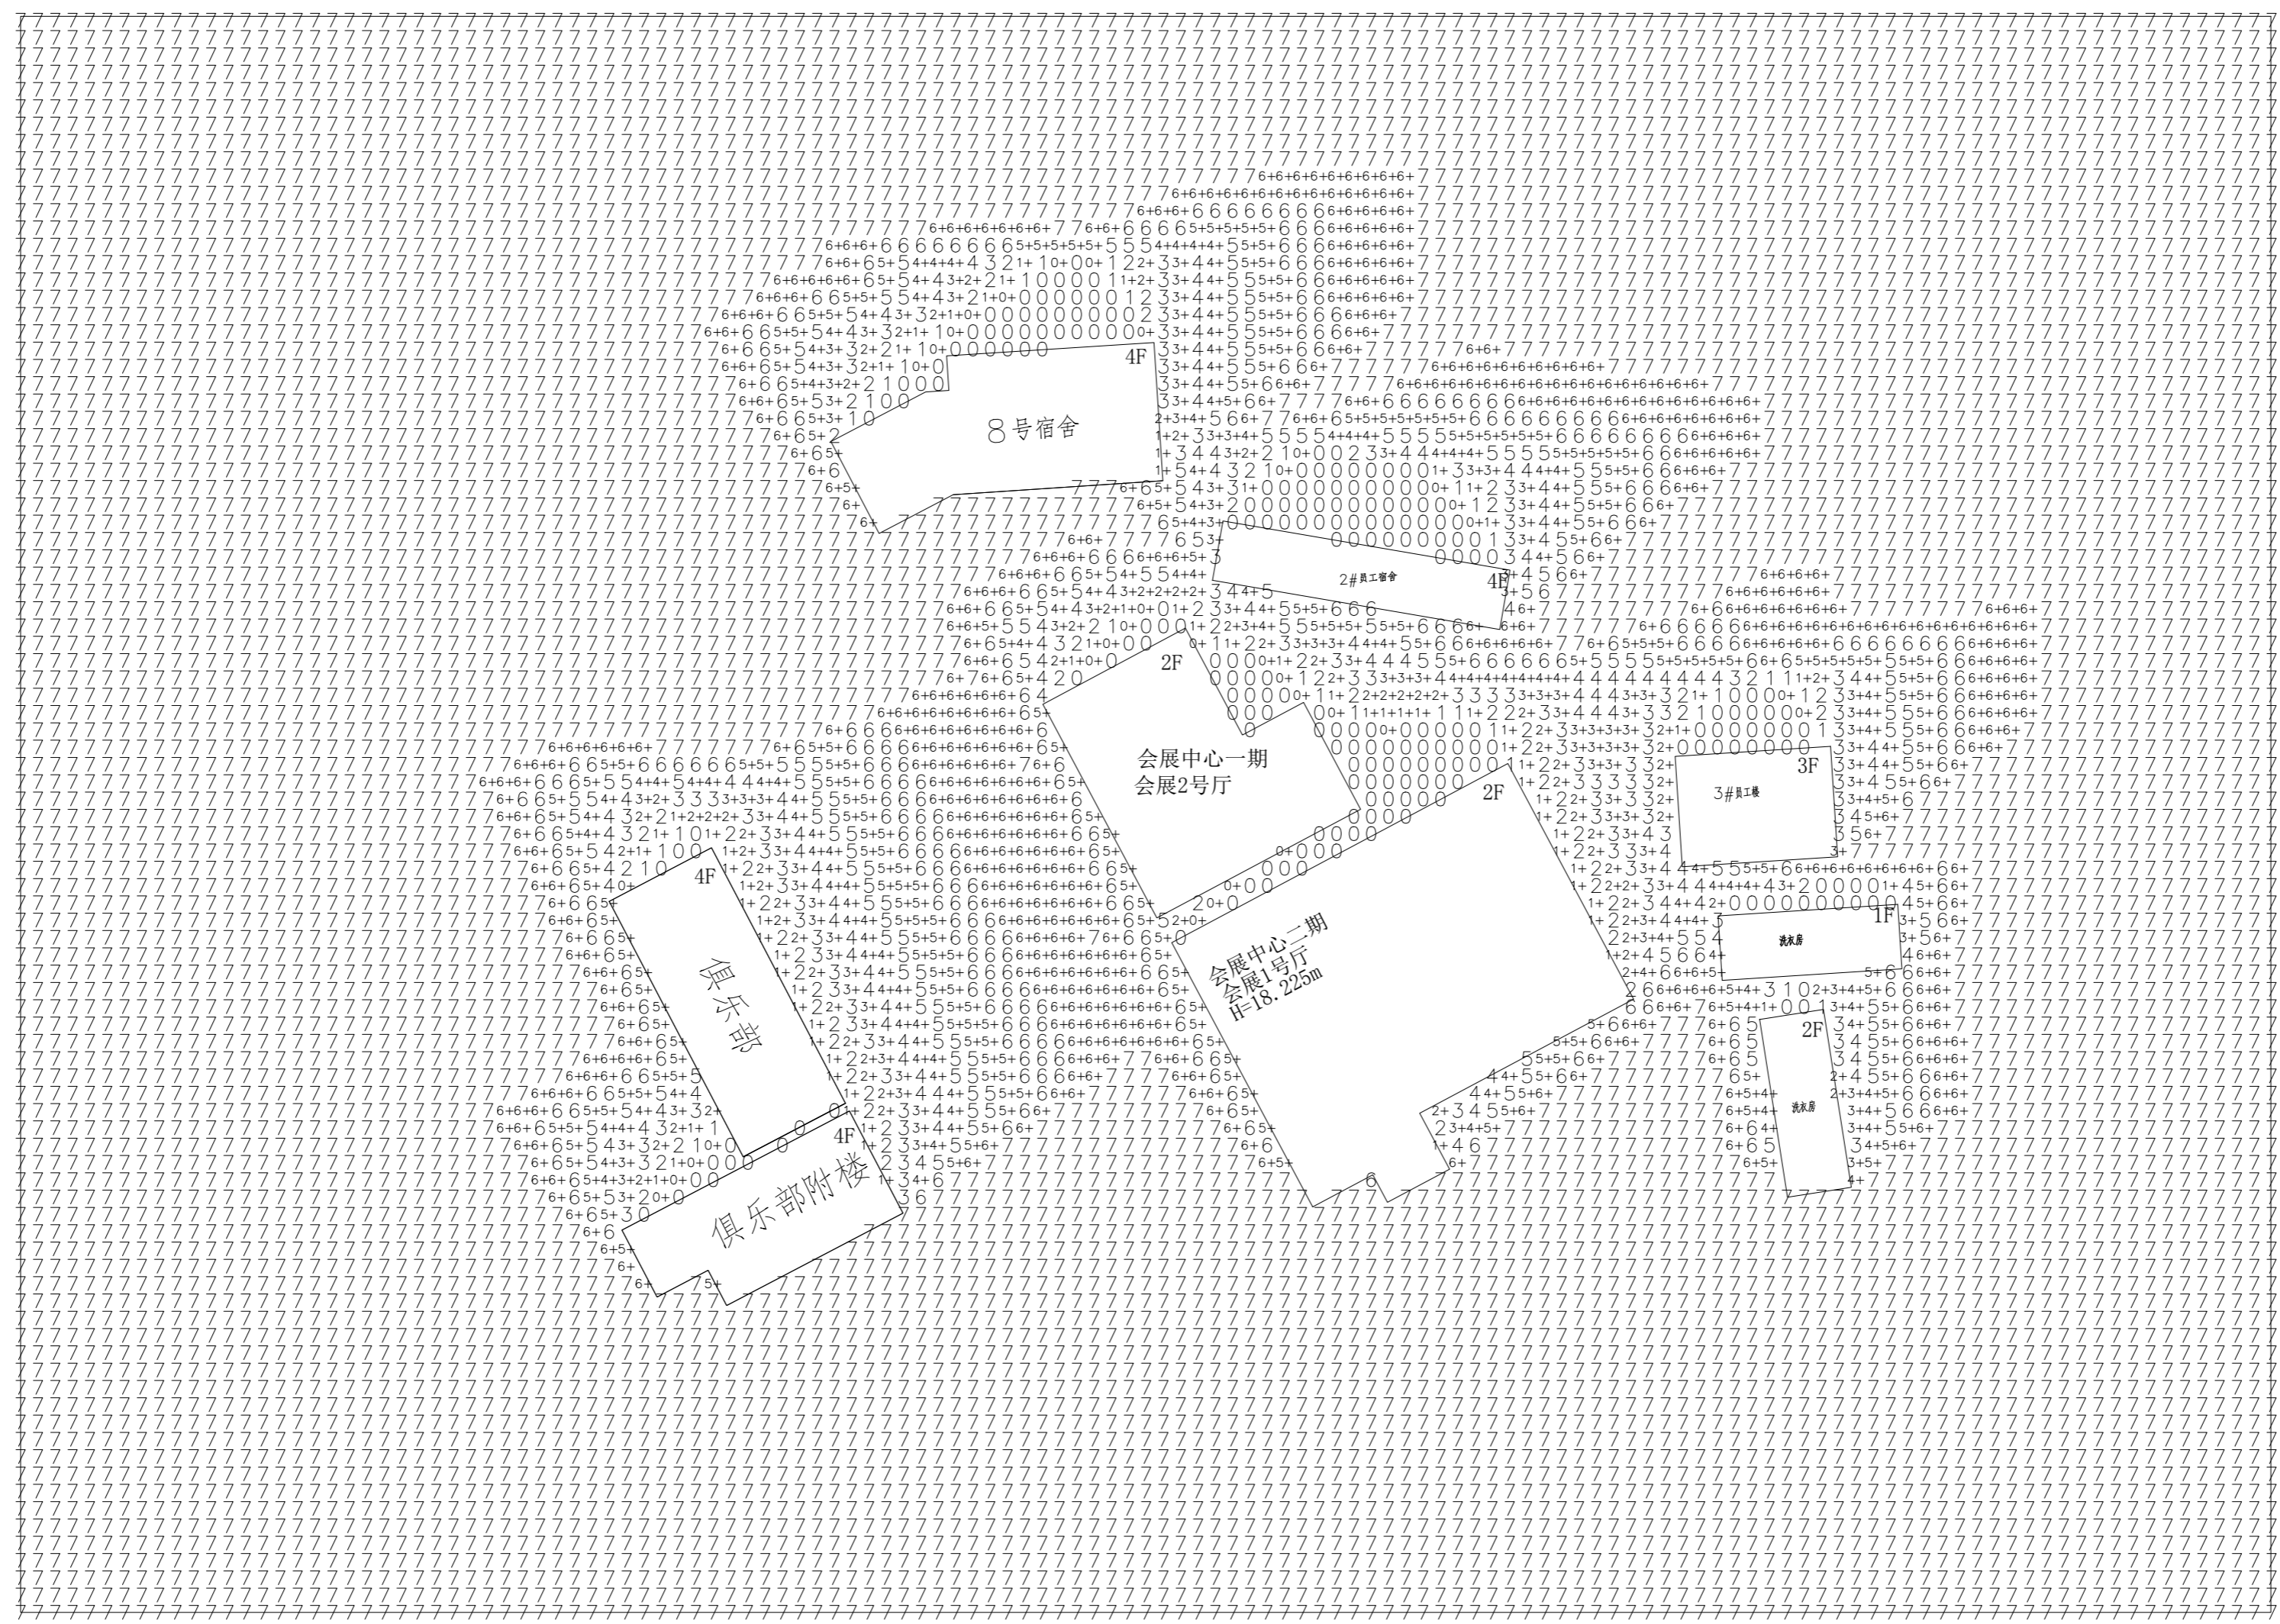

日照分析图 1:1000

图例

- 0小时
- 1小时
- 2小时
- 3小时
- 4小时
- 5小时
- 6小时
- 7小时
- 8小时

日照分析说明:

1. 分析软件: 天正日照分析软件8.0
2. 于都县: 经度: 113°53' 纬度23°88'
3. 节气: 冬至日, 有效日照时间 8:00-16:00
4. 建筑高度8.2米
5. 采样点间距: 1.0米

结论说明:

根据分析结果, 本项目多层公共建筑对其东北侧宿舍建筑的日照影响, 在冬至日照时数均能达到1小时以上, 因此满足相关住宅日照的规范要求。