

建设单位： 佛冈县龙山镇白沙塘村民委员会

工程名称： 佛冈县龙山镇白沙塘村委会文化室项目

设计阶段： 报建图


项目负责人： 戚明智

专业负责人： 戚明智

设计人： 严弛东

设计号： HY2026-FG06

中华人民共和国一级注册建筑师
姓名： 戚明智
注册号： 5201038-008
有效期： 至2027年08月

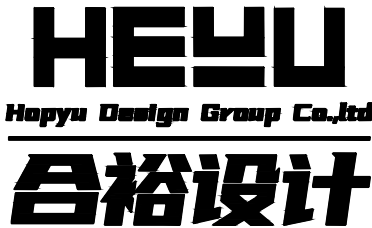

合裕设计集团有限公司
HapYu Design Group Co., Ltd

资质证书编号： A252033031

贵州省建设工程设计出图专用章
合裕设计集团有限公司
资质等级范围： 环境工程/污染修复工程、水污染防治工程、固体废物处理处置工程) 专项乙级；风景园林工程设计专项乙级；建筑行业乙级；市政行业乙级
资质证书编号： A252033031 有效期至：2030年12月28日

2026年6月

[illegible]

HELU
Hepyn Design Group Co., Ltd.
合裕设计

建筑行业乙级 环境工程专业乙级
市政行业乙级 风景园林专业乙级

本设计图纸未经规划部门同意和施工图审查机构认可,不得用于现场施工,仅供业主建设投资前估算建设造价之参考图。

贵州省建设工程设计出图专用章
合裕设计集团有限公司
资质等级范围：环境工程污染修复工程、水污染防治工程、固体废物处理处置工程；专项乙级：风景园林工程设计专项乙级；建筑装饰行业乙级；市政行业乙级
资质证书编号：A2520333031 有效期至：2030年12月28日

中华人民共和国一级注册建筑师
姓 名： 戚明智
注册号： 5201038-008
有效期： 至2027年08月

项目负责人	戚明智	戚明智
专业负责人	戚明智	戚明智
审 定	沈振森	沈振森
校 对	闫清龙	闫清龙
审 核	颜其林	颜其林
设 计	严驰乐	严驰乐

佛冈县龙山镇白沙塘村民委员会


佛冈县龙山镇白沙塘村委会文化室项目

图纸目录

工程编号	HY2026-FC06	专 业	建筑
版 次	1	日 期	2026. 06
设计阶段	报建图	图 号	JS- 00

建筑设计说明

设计单位：		
HEHU Hopyu Design Group Co.,Ltd 合裕设计 合裕设计集团有限公司 Hopyu Design Group Co.,Ltd 资质证书编号：A252033031 建筑行业乙级 环境工程专业乙级 市政行业乙级 风景园林专业乙级		
备注： 本设计图纸未经规划部门同意和施工图审查机构认可，不得用于现场施工，仅供业主建设投资前估算建设造价之参考图。		
图纸专用章： 贵州省建设工程设计出图专用章 合裕设计集团有限公司 收质等级说明：无竣工工程验收工程、水污染治理工程、固体废物处理工程、专项工程；风景园林工程设计专项乙级；建筑行业乙级；市政行业乙级 收质证书编号：A252033031 有效期至2033年12月28日		
注册章： 中华人民共和国一级注册建筑师 姓名：戚明智 注册号：5201038-008 有效期：至2027年08月		
项目负责人	戚明智	戚明智
专业负责人	戚明智	戚明智
审 定	沈振森	沈振森
校 对	闫清龙	闫清龙
审 核	颜其林	颜其林
设 计	严驰乐	严驰乐
建设单位： 佛冈县龙山镇白沙塘村民委员会		
工程名称： 佛冈县龙山镇白沙塘村委会文化室项目		
图 名： 建筑设计说明		
工程编号	HY2026-FG06	专 业 建筑
版 次	1	日 期 2026. 06
设计阶段	报建图	图 号 JS- 01

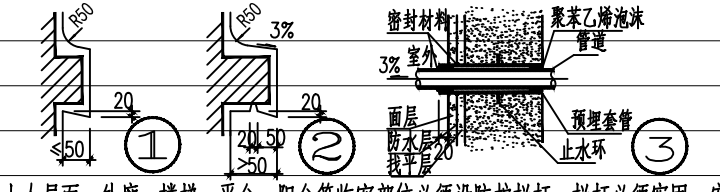一、工程概况：	七、门窗工程：	十、分格缝设计：
1. 建设地点： 佛冈县	1. 70系列平开、推拉铝合金门，型材壁厚≥2.0mm，玻璃材料详门窗表，技术要求详98ZJ641说明。建筑外铝合门玻璃抗风压5级：3.0KPa≤P ₃ <3.5KPa ；气密性6级：单位缝长5m ³ /m.h≥q ₁ >1.0m ³ /m.h ；单位面积 4.5m ² /m.h≥q ₂ >3.0m ² /m.h ；水密性3级50Pa≤△P<350Pa 。	1. 首层地面垫层缩缝：一般厂房、库房地面面积较大时垫层应设置纵横缩缝。纵向缝用平头缝，缝宽20mm，缝距3~6m；横向缝宜用假缝，缝宽5~20mm，缝距3~6m；缝深为垫层1/3，缝内填1:3水泥砂浆。
2. 建筑基底面积：150m ² ，总建筑面积： 468.81m ² 。 建筑层数：地上 三层 ；地下 层	2. 70系列平开、推拉铝合金窗，型材壁厚≥1.4mm，玻璃材料详门窗表，技术要求详98ZJ721说明。建筑外铝合窗玻璃抗风压5级：3.0KPa≤P ₃ <3.5KPa ；气密性6级：单位缝长5m ³ /m.h≥q ₁ >1.0m ³ /m.h ；单位面积 4.5m ² /m.h≥q ₂ >3.0m ² /m.h ；水密性3级50Pa≤△P<350Pa 。	2. 屋面找平层分格缝：缝宽20mm，并应在板端缝处，其纵横间距不宜大于6m。缝内填密封材料，如沥青等灌缝。
3. 建筑耐火等级：地下室为一级，地上部分为二级 ；屋面防水等级为Ⅰ级 ；	3. 高级木门详98ZJ618 □ 常用木窗详88ZJ701 □ 专用木窗详92ZJ671	3. 屋面水泥砂浆保护层分格缝按不大于1m×1m设置。
4. 建筑分类：设备建筑	4. 甲级防火门、乙级防火门、防盜门、甲级防火卷帘门、乙级防火卷帘门、甲级防火窗、隔声门、保温门、防辐射门等 由专业厂家制作及安装。	十一、构件防腐及油漆粉刷：
5. 建筑物设计使用年限 50 年。	5. 丙级防火门用夹板制作，双面刷防火漆、防火涂料或防火板贴面。	1. 钢门窗经除锈后用红丹（防锈漆）打底二道，面刷深灰色 色调和漆二道。
6. 抗震设防烈度六度，结构形式：框架结构 。	6. 立撑位置： (1) 铝合金、钢门窗、弹簧门的立撑位置，除图中已注明者外，均居墙中。 (2) 塑料门窗、木门窗的立撑位置，除图中已注明者外，一般平室内粉刷墙面。	2. 普通木门窗刮腻子打底，砂纸打磨光滑，面刷 清 色 色调和漆，底油一道面油二道。
二、设计总则：	7. 凡未注明门窗垛均为100mm或平柱边；临空的窗台低于900mm的窗均设窗护栏，护栏高度1.1m，做法详11ZJ401 (8) (8))。	3. 所有金属制品露明部分用红丹（防锈漆）打底二道，面刷调和漆二道，颜色同所在墙面颜色。
1. 本设计说明中，凡标有√ 为本工程选用的材料或做法。	8. 凡单个窗洞口宽度>4000mm的砖砌窗台必须设C20（200x200）构造柱，配筋详详施图。	不露明的金属制品（包括预埋铁件等）作防锈处理后刷红丹（防锈漆）二道。
2. 本工程施工图纸所注尺寸，除总平面图、标高和特别标注以米(m)为单位外，其余均以毫米（mm）为单位。	9. 窗高≥2m或面积>6m ² 的窗框要固定在混凝土或其它可靠构件上；	十二、消防设计：
3. 除本工程图纸内特别注明者外，均按本建筑说明执行。	10. 各类门窗的断面构造、技术要求等详见选用的标准图集，并按要求配齐五金零件。非标准门窗按设计指定品种规格配置（由门窗生产厂家按设计要求配齐五金零件）。	1. 本工程属于多层居住建筑，建筑高度26.95m，消防设计依据《建筑设计防火规范》（GB 50016—2014）2018版
4. 凡本设计文件未涉及之建筑节能、施工设备运转、预防生产事故、保障人员安全等事宜，应严格按照国家、地方及行业标准、法规、规范、规定等相关条文执行。	11. 本工程以下部位必须使用安全玻璃： (1) 七层及七层以上建筑物外开窗； (2) 单块面积大于1.5m ² 的窗玻璃或玻璃底边离最终装修面小于500mm的落地窗； (3) 玻璃幕墙（全玻璃除外）、倾斜装配窗、各类天棚（含天窗、采光顶）、吊顶； (4) 观光电梯及其围护； (5) 室内玻璃隔断、浴室围护、屏风； (6) 楼梯、阳台、平台走廊的栏板和中庭内栏板；用于承受人行走的地面板； (7) 公共建筑物的出入口、门厅等部位；水族馆和游泳池的观察窗、观察孔； (8) 易遭受撞击、冲击而造成人体伤害的其他部位；	2. 建筑物间距及消防车道、消防扑救场设置详见总平面图。
三、设计依据：	八、电梯工程：	3. 本项目建筑住宅部分每层设有1部1.1米净宽的楼梯，疏散楼梯的设置均满足符合规范要求。
1. 甲方的设计□ 委托书√ 合同。	1. 电梯 载重1000KG/人，速度1.75m/s，轿厢净宽尺寸1600x1500。	经计算商业服务网点内任一点至最近直通室外的出口直线距离均不大于27.5m，住宅部分房间最远点至户门直线距离不大于20m，均满足符合规范要求。
2. 佛冈县有关部门划定的用地红线、建筑红线。	凡电梯厅内电梯呼叫按钮及指示板、预留洞应配合电梯公司图纸进行预留；电梯井壁及机房预留洞及预埋件应符合《建筑设计防火规范》（GB 50016—2014）第6.2.9条规定且与电梯厂家核实有关电梯图纸后方可施工。	4. 建筑物墙、柱、梁、楼板、屋顶承重构件 、疏散楼梯 、吊顶（包括吊顶搁栅）等构件的燃烧性能和耐火极限应满足《建筑设计防火规范》（GB 50016—2014）第5.1.2条规定防火窗应满足《防火窗》（GB 16809—2008）规范要求， 防火门应满足《防火门》（GB 12955—2008）规范要求。室内建筑装饰材料应符合《建筑内部装修设计防火规范》（GB 50222—95 2001年局部修订版）规范要求。
3. 甲方认可且经佛冈县有关部门批准的设计方案。	2. 井道坑用C25自防水混凝土，井壁采用C25钢筋混凝土。井道施工应与电梯厂紧密配合，埋好预埋件，预留必要的孔洞。	十三、其它：
4. 中华人民共和国建设部、公安部及省、市主管单位颁发的现行设计规范、规定及技术措施。	九、防水、防渗设计：	1. 本工程必须严格按照《无障碍设计规范》（GB50763—2012）规定的部位进行无障碍设计，所需无障碍设计的部（因其具体做法详无障碍设计专篇或各层平面图。
5. 《民用建筑设计统一标准》（GB50352—2019）	1. 地下室防水： (1) 地下工程防水混凝土设计抗渗等级为P6。 (2) 地下室穿外墙的设备管道按02S404《防水套管》中柔性防水套管施工，以确保防水工程质量。 (3) 地下工程防水所选材料和施工等必须符合《地下工程防水技术规范》（GB50108—2008）的要求。	2. 以外墙砖作为外墙贴面材料时，外墙砖吸水率不应大于0.5%，并应满足《建筑工程饰面砖粘结强度检验标准》（JGJ110—2008）的标准要求。本工程要求有防止外墙装饰、外窗玻璃及外墙附属设施脱落伤人的措施。
6. 《建筑设计防火规范》（GB 50016—2014）2018版	2. 外墙防渗漏处理方法： (1) 支承在悬臂梁和悬臂板上的墙体，应设置钢筋混凝土抗裂柱200x200，间隔≤3m，配筋详见结施图。 (2) 外墙从基体表面开始至饰面层应留分隔缝，间隔6x6m，可预留或后切，金属网、找平层、防水层、饰面层应在相同位置留缝，缝宽为10mm，清理干净后粉沫后嵌填高弹性耐候胶。 (3) 采用轻质砖、空心砖为基体的外墙或高度大于24米的建筑物外墙，找平层应按DBJ15—16—2006要求全面挂金属网。找平层水泥砂浆掺防水剂、抗裂剂等外加剂，每层抹灰厚度不大于10mm，抹灰厚度≥35mm时应挂网防裂防空鼓。 (4) 外墙面空洞口、通风口、设备洞口及其它洞口，洞口底面应向室外倾斜，其坡度应不小于5%。 3. 地、楼面防水： (1) 墙体防潮层：在-0.060标高处做 20mm厚DSM20水泥砂浆加 5%防水剂（按水泥重量计）防潮层。 (2) 卫生间（外廊及阳台）的地坪除注明者外一般均比同层房间地坪降低50mm，地坪面应找坡1%坡向地漏。 (3) 厨房、卫生间（外廊及阳台）的轻质墙体下端应设置高出楼地面不少于200mm的现浇C20混凝土墙基，同墙厚。	石材或幕墙作外墙面装修施工时，其固定点必须设在主体结构的柱或梁上，不得设在轻质墙体上。凡贴墙、柱面的大理石、花岗石的颜色及纹理须经试排确定后方可铺贴。
7. 《工程建设标准强制性条文（房屋建筑部分）》 2013版	4. 屋面防水： (1) 屋面柔性防水层严禁外露。屋面防水必须严格按下列规范、图集执行：国标 GB50345—2004《屋面工程质量验收规范》；02S404《防水套管图集》。 (2) 屋面、露台地漏汇水区直径≥500mm，坡度≥5%。 (3) 基层与突出屋面结构（女儿墙、墙、管道、天沟等）的转角处，先用水泥砂浆做成圆弧，再将柔性防水向上翻起300高。	3. 凡墙体不同材料交接处须加钉500宽钢丝网，再做内外粉刷，以防开裂，墙体正面管线开槽后修补时须附加钢丝网修补。
8. 《无障碍设计规范》（GB50763—2012）	5. 水池防水： (1) 水池结构防水混凝土抗渗等级不得低于 P6 。 (2) 水池内壁和池底须设置附加防水层，附加防水层采用聚合物水泥基复合防水涂料厚 2~2.5mm。 (3) 凡食用水池内壁先用防水水泥砂浆批挡，池底和池壁贴瓷片，所用的防水材料，必须经检验鉴定无毒后方可施工，并需经畜化验水质符合卫生标准后方可使用。。	4. 凡檐口、雨蓬、飘板均应做滴水线，用1: 25水泥砂浆批15x20或另详大样。采用贴面材料时，与滴水线下撇平。设备管道穿墙体时，在管道安装完后用石棉水泥填塞密实。
9. 《车库建筑设计规范》（JGJ 100—2015）		
10. 《汽车库、修车库、停车场设计防火规范》（GB50067—2014）		5. 上人屋面、外廊、楼梯、平台、阳台等临空部位必须设防护栏杆，栏杆必须牢固、安全，高度不应低于1.10m。栏杆最薄弱处承受的的最小水平推力应不小于1.2kN/m。栏杆设计应防止儿童攀登，当采用垂直杆件做栏杆时，杆件净距≤110mm。
11. 《办公建筑设计规范》（JGJ 67—2006）		6. 上人屋面的排水通气(PVC)管、厨房的共用排气道须伸出屋面2000mm，管顶设透气罩，并且要做稳固管道的措施。
12. 《住宅设计规范》（GB 50096—2011）		7. 设计图中所示排水管及地漏位置仅为示意，具体另详水施图。所有雨水管、排污管安装完毕后必须作灌水测试，如采用PVC管应按有关技术规范施工。室外雨水管的油漆颜色按设计图所示或选用与建筑物外墙一致的颜色。
13. 《商店建筑设计规范》（JGJ 48—2014）		8. 室内墙面、柱面粉刷部分的阳角和门洞口的阳角应用1: 2水泥砂浆做成弧形护角，其高度不应低于2m，每侧宽度不小于50mm；幼儿经常接触的1.30m以下的室外墙面不应粗糙，室内墙面宜采用光滑易清洁的材料，墙角、窗台、暖气罩、窗口竖边等棱角部位必须做成小圆角。
14. 《建筑防水工程技术规程》（DBJ15—19—2006）		9. 厨房应设置洗涤池、案台、炉灶及排油烟机等设施或预留位置，施工时由业主确定。
15. 《屋面工程技术规范》（GB50345—2012）		10. 工程中所有橱窗、货架、货柜、壁柜、家具及厨具等一律由建设单位或使用单位自理，图中仅作位置示意。
16. 《公共建筑节能设计标准》（GB50189—2015）		11. 建筑物内的电缆井、管道井、排烟道、排气道、垃圾道等竖向井道并壁的耐火极限不应低与1.00h。电缆井、管道井并在每层楼板处用相当于该层楼板耐火极限的不燃材料或防火封堵材料封堵。电缆井、管道井与房间、走道等相连通的孔隙用防火封堵材料封堵。防火分隔须待水、电、暖通等安装工程调试后方能封闭。检修口详见水电等有关专业设计图纸。
17. 《夏热冬暖地区居住建筑节能设计标准》（JGJ75—2012）		12. 设备专业预留洞与预埋件详设备专业图纸。所有砌体、钢筋混凝土板，如有孔洞，必须在施工前配合有关专业图纸预留
18. 《广东省住宅工程质量通病防治技术措施二十条》		13. 本工程按《绿色建筑评价标准》GB/T50378—2014一星级要求设计。使用预拌砂浆，节能设计详见建筑节能设计说明专篇。
19. 《清远市住宅工程常见质量缺陷防治措施100条》		14. 本工程住宅室内空气污染物的活度和浓度应符合《住宅建筑规范》(GB50368—2005)7.4.1条规定。
四、采用的标准图集、设计标高数据：		15. 本工程室内环境污染物浓度限值应符合《民用建筑工程室内环境污染控制规范》(GB50325—2010)表6.01类规定，且不得使用国家、省、市命令禁止、限制使用及淘汰的建筑材料。
1. □ 国家建筑设计标准图集√ 中南地区建筑设计标准图集√ 广东省建筑设计标准图集		16. 各专业施工图均应通过审图机构审查通过后才可作施工图使用。工程施工前必须认真阅读各专业图纸，并进行图纸会审
2. 建筑图中标高除带括号标高为建筑完成面标高外，其余标高为结构面标高。		施工中如遇若发现问题，应尽快通知设计单位进行处理，施工图未经本设计单位书面同意不得擅自修改。
3. 本工程采用(√) 黄海高程 □ 珠江高程) 设计标高±0.000m与测量标高的关系详总平面图。		17. 图中未尽详之处须严格按照国家各项建筑工程安装、施工、验收规范及地方性《建筑工程质量通病防治措施》进行施工
五、墙体工程：		
1. 材料：□ 混凝土小型砌块 √ 蒸压加气混凝土砌体 □ 公共卫生间隔墙采用12厚塑钢板 □ 厨房轻质成品混凝土隔板 □ 彩色压型钢板，板厚≥0.5mm		
2. 墙厚：√ 外墙、梯间墙厚200 √ 分户墙、女儿墙厚200 √ 内墙、厨房、卫生间间墙厚100 √ 电梯井壁墙厚200(√ 砖墙 √ 现浇钢筋混凝土) □ 防火墙厚200		
3. 蒸压加气混凝土砌体做法：(蒸压加气混凝土砌体不得在地面以下的外墙使用)		
(1) 砌块强度等级：建筑的外墙砌体采用强度级别不低于A5.0的蒸压加气混凝土砌块砌筑，；内墙砌体采用强度级别不低于A3.5的蒸压加气混凝土砌块。		
(2) 砂浆强度等级：外墙砌筑砂浆采用WMM7.5的专用砂浆砌筑，内墙砌筑砂浆采用WMM5.0的专用砂浆砌筑。		
(3) 加气混凝土砌块填充墙体应与主体结构钢筋混凝土柱或剪力墙拉结牢固；当墙长≥5m或层高的1,5倍时，应加设钢筋混凝土构造柱；当墙高度超过4m时应加设钢筋混凝土构造梁。拉筋、构造柱及构造梁配筋详见结构施工图。		
(4) 每层墙体底部，应砌筑混凝土实心砖墙体墙垫或现浇C20素混凝土墙垫，墙垫高度为200mm，宽度与墙体相同。		
(5) 墙体的门窗洞边，宜加设与墙同厚，洞宽100mm的M10水泥砂浆边框(内配2Φ8钢筋)或不低与C15钢筋混凝土边框；门窗洞口上有砌体，应采用钢筋混凝土过梁。过梁配筋详见结构施工图。		
六、幕墙工程：		
1. 玻璃幕墙、金属石材幕墙由有资质的专业公司进行二次设计,必须符合《建筑设计防火规范》（GB 50016—2014）第6.2.5条及6.2.6条规定。		
2. 幕墙立面图仅表示参考的立面形式、分格、开启方式。幕墙材料的热工性能应满足本工程节能计算标准。		

建 筑 装 修 做 法 表															设计单位：						
注：水泥标号为 PC.42.5R															HEHU Huyu Design Group Co.,Ltd 合裕设计 合裕设计集团有限公司 Huyu Design Group Co.,Ltd 资质证书编号：A252033031 建筑行业乙级 环境工程专业乙级 市政行业乙级 风景园林专业乙级						
类别	选用	编号及名称	构 造 做 法		使用部位及备注	类别	选用	编号及名称	构 造 做 法		使用部位及备注	类别	选用	编号及名称	构 造 做 法		使用部位及备注				
地 面		地1			首层除卫生间、功能室二、功能室一外地面	外 墙	√	外墙1 真石漆外墙面	基层墙体 刷4mm厚聚氨酯防水涂料单组份 全墙挂Φ1网眼为10X10的钢丝网 30厚1:2水泥防水砂浆 挂玻璃纤维网 刮三遍耐水型防水腻子(N) 喷涂真石漆二遍 面层封透明哑光防全漆两遍		外墙砖颜色参考效果图 防水主要材料性能详中南标11ZJ001外墙面说明	√	屋面1 细石混凝土保护层 屋面(I级防水， 混凝土泡沫隔热砖	商业屋面、住宅屋面 防水、隔热主要材料性能详中南标11ZJ001屋面说明 刚性保护层应设分格缝，缝宽20mm，并应在板端缝处，其纵横间距4m。缝内填密封材料，如沥青等灌缝 倒置式屋面隔热层的设计厚度按计算厚度增加25%取值。计算值和设计值均在表中填写，前面添加计算值，后面括号内为设计值。 如：40(50)		全楼屋面、功能室二屋面					
	√	地2 防滑地砖地面	8~10厚地砖铺实拍平，水泥浆擦缝 50厚1:2水泥砂浆找平 C20细石混凝土防水层找1%坡(最薄处不小于30厚) 80厚C15混凝土 素土夯实																		
	√	地3 防滑地砖卫生间地面	8~10厚地砖铺实拍平，水泥浆擦缝 50厚1:2水泥砂浆找平 水泥基渗透结晶型涂料4mm厚 回填轻质陶粒混凝土垫层 40mmC20细石混凝土找坡 80厚C15混凝土 素土夯实						首层卫生间地面												
	√	地4 防滑地砖防水地面	8~10厚地砖铺实拍平，水泥浆擦缝 50厚1:2水泥砂浆找平 水泥基渗透结晶型涂料4mm厚 C20细石混凝土防水层找1%坡(最薄处不小于30厚) 80厚C15混凝土 素土夯实						首层功能室二、功能室一地面												
楼 面	√	楼1 花岗岩地面	20厚中国红花岗岩铺实拍平，水泥浆擦缝 20mm1:2水泥砂浆 钢筋混凝土楼板		楼梯步级 20厚中国红花岗岩	内 墙	√	内墙1 抛釉砖墙裙	基层墙体 30厚1:2水泥砂浆(高度到1.2m) 用专业瓷砖胶铺贴抛釉砖300X600(高度到1.2m)		楼梯墙面墙裙	√	屋面2 水泥砂浆保护层 屋面(I级防水， 无保温)	50mm厚 C30 细石混凝土刚性层 *6@150 铁丝网 20mm厚1:2 水泥防水砂浆 水泥基渗透结晶型涂料4mm厚 钢筋混凝土屋面板(结构找坡板面)≥2%		梯间屋面					
	√	楼2 陶瓷地砖楼面	8~10厚地砖铺实拍平，水泥浆擦缝 50厚1:2水泥砂浆找平 钢筋混凝土楼板		除卫生间、功能室一外地面				√	内墙2 乳胶漆墙面				基层墙体 30mm1:2水泥砂浆找平(高度1.2m至到板底) 成品腻子粉(一般型)Y型 满刮两遍(高度1.2m至到板底) 打磨平整，刷乳胶漆底油二遍面油二遍(高度1.2m至到板底)			楼梯1.2m以上墙面	√	台阶	100厚C15混凝土，面层二次装修处理 80厚1:3:6石灰砂碎石三合土 素土夯实	
	√	楼3 防滑地砖卫生间楼面	8~10厚地砖铺实拍平，水泥浆擦缝 50厚1:2水泥砂浆找坡 水泥基渗透结晶型涂料4mm厚 回填轻质陶粒混凝土垫层 40mmC20细石混凝土 钢筋混凝土楼板						卫生间楼地面	√				内墙3 抛釉砖防水墙面	基层墙体 30mm1:2水泥砂浆(高度到顶) 4mm厚聚氨酯防水涂料单组份(高度到1.5m) 专业瓷砖胶铺贴抛釉砖300X600(高度到3.9m)					室内砖墙与梁夹角300宽挂铁丝网 卫生间墙面 首层功能室二墙面 首至三层功能室一墙面	√
			√	内墙4 抛釉砖墙裙	基层墙体 30厚1:2水泥砂浆(高度到1.2m) 用专业瓷砖胶铺贴抛釉砖300X600(高度到1.2m)					其余墙面的墙裙				√	地下室		20厚WPM20水泥砂浆粉内墙面 防水钢筋混凝土墙体 20厚WPM20水泥砂浆找平 刷基层处理剂一遍 1.5厚聚合物水泥防水涂料(II型) 30厚挤塑聚苯乙烯泡沫塑料板，用建筑胶粘贴 粘土或3:7灰土分层夯实		消防水池		
			√	内墙5 乳胶漆墙面	基层墙体 30mm1:2水泥砂浆找平(高度1.2m至到顶) 成品腻子粉(一般型)Y型 满刮两遍(高度1.2m至到3.8m) 打磨平整，刷乳胶漆底油二遍面油二遍(高度1.2m至到3.8m)		其余墙面1.2m以上	√			地下室	20厚DWM15防水砂浆找平 防水钢筋混凝土底板 50厚C20细石混凝土保护层 0.3厚塑料膜或沥青纸隔离层 刷基层处理剂一遍 1.5厚聚合物水泥防水涂料(II型) 20厚DSM15水泥砂浆找平 100厚C15混凝土垫层 素土夯实				消防水池					
			√	楼4 防滑地砖防水楼面	8~10厚地砖铺实拍平，水泥浆擦缝 50厚1:2水泥砂浆找坡 水泥基渗透结晶型涂料4mm厚 钢筋混凝土楼板					功能室一楼地面		√		其余墙面部位包括： 首层大厅、综合服务区、功能室三、功能室四的墙面 首层大厅、小会议室、功能室二、功能室三、功能室四的墙面 三层会议室、功能室二的墙面				√	地下室		
	√	楼5 木地板楼面	16厚柞木地板 2厚聚乙烯泡沫塑料垫(铺前先用建筑胶水泥腻子刮平) 20厚WS M15渗入水泥用量5%的防水剂(分两次抹) 钢筋混凝土楼板																		
	√	楼6 隔声减振楼面	5~10厚地砖铺实拍平，水泥浆擦缝 素水泥浆一道(内掺建筑胶)，4厚建筑胶水泥砂浆粘结层 40厚C20细石混凝土随打随抹平，内配Φ4钢筋双向中距150																		
	踢 脚 线		踢1 面砖踢脚	基层墙体 17厚WPM15水泥砂浆 3~4厚WPM20水泥砂浆加水重20%白乳胶镶贴 8~10厚面砖，水泥浆擦缝			前室、合用前室(150高、面砖规格、颜色甲方自定)				顶1 顶棚			钢筋混凝土板底面清理干净		除特别说明外其余顶棚					
										√		顶2 乳胶漆顶棚	钢筋混凝土板底面清理干净 15厚1:2.5水泥砂浆打底 成品腻子粉(一般型)Y型 满刮两遍 打磨平整，刷乳胶漆底油二遍面油二遍		楼梯、门廊天花						
					√	顶3 防潮顶棚(二次装修)							钢筋混凝土板底面清理干净 7厚WPM15混合砂浆 5厚WPM20混合砂浆 2厚聚合物水泥防水涂料防潮层，喷刷无机涂料(二次装修处理)				除特别说明外其余顶棚				
										√		顶4 隔音顶棚(二次装修)	钢筋混凝土板底面清理干净 650空腔 成型岩棉(厚120，容重30kg/m³) 轻钢骨架 N80隔音毡 9mm厚的石膏板		发电机房						
																注 明：1. 表中标有“√”“”符号选项为本工程选用的材料或做法。除本表选项选用的材料或做法外，其余做法详见各施工图图面标示。					
															版 次 1 日 期 2026. 06						
															设计阶段 报建图 图 号 JS- 02						

图纸专用章：

贵州省建设工程设计出图专用章

合裕设计集团有限公司

张永强等设计；内墙工程与墙体工程、外墙保温工程、墙体材料处理工程、专项乙级；风景园林工程设计专项乙级；电气行业乙级；市政行业乙级

张永强证书编号：A252033031 有效期至：2031年12月28日

注册章：

中华人民共和国一级注册建筑师

姓 名： 戚明智

注 册 号： 5201038-008

有效期至：至2027年08月

项目负责人	戚明智	戚明智
专业负责人	戚明智	戚明智
审 定	沈振森	沈振森
校 对	闫清龙	闫清龙
审 核	颜其林	颜其林
设 计	严驰乐	严驰乐

建设单位：

佛冈县龙山镇白沙塘村民委员会


工程名称：

佛冈县龙山镇白沙塘村委会文化室项目

图 名：

建筑装修做法表

工程编号	HY2026-FG06	专 业	建筑
版 次	1	日 期	2026. 06
设计阶段	报建图	图 号	JS- 02

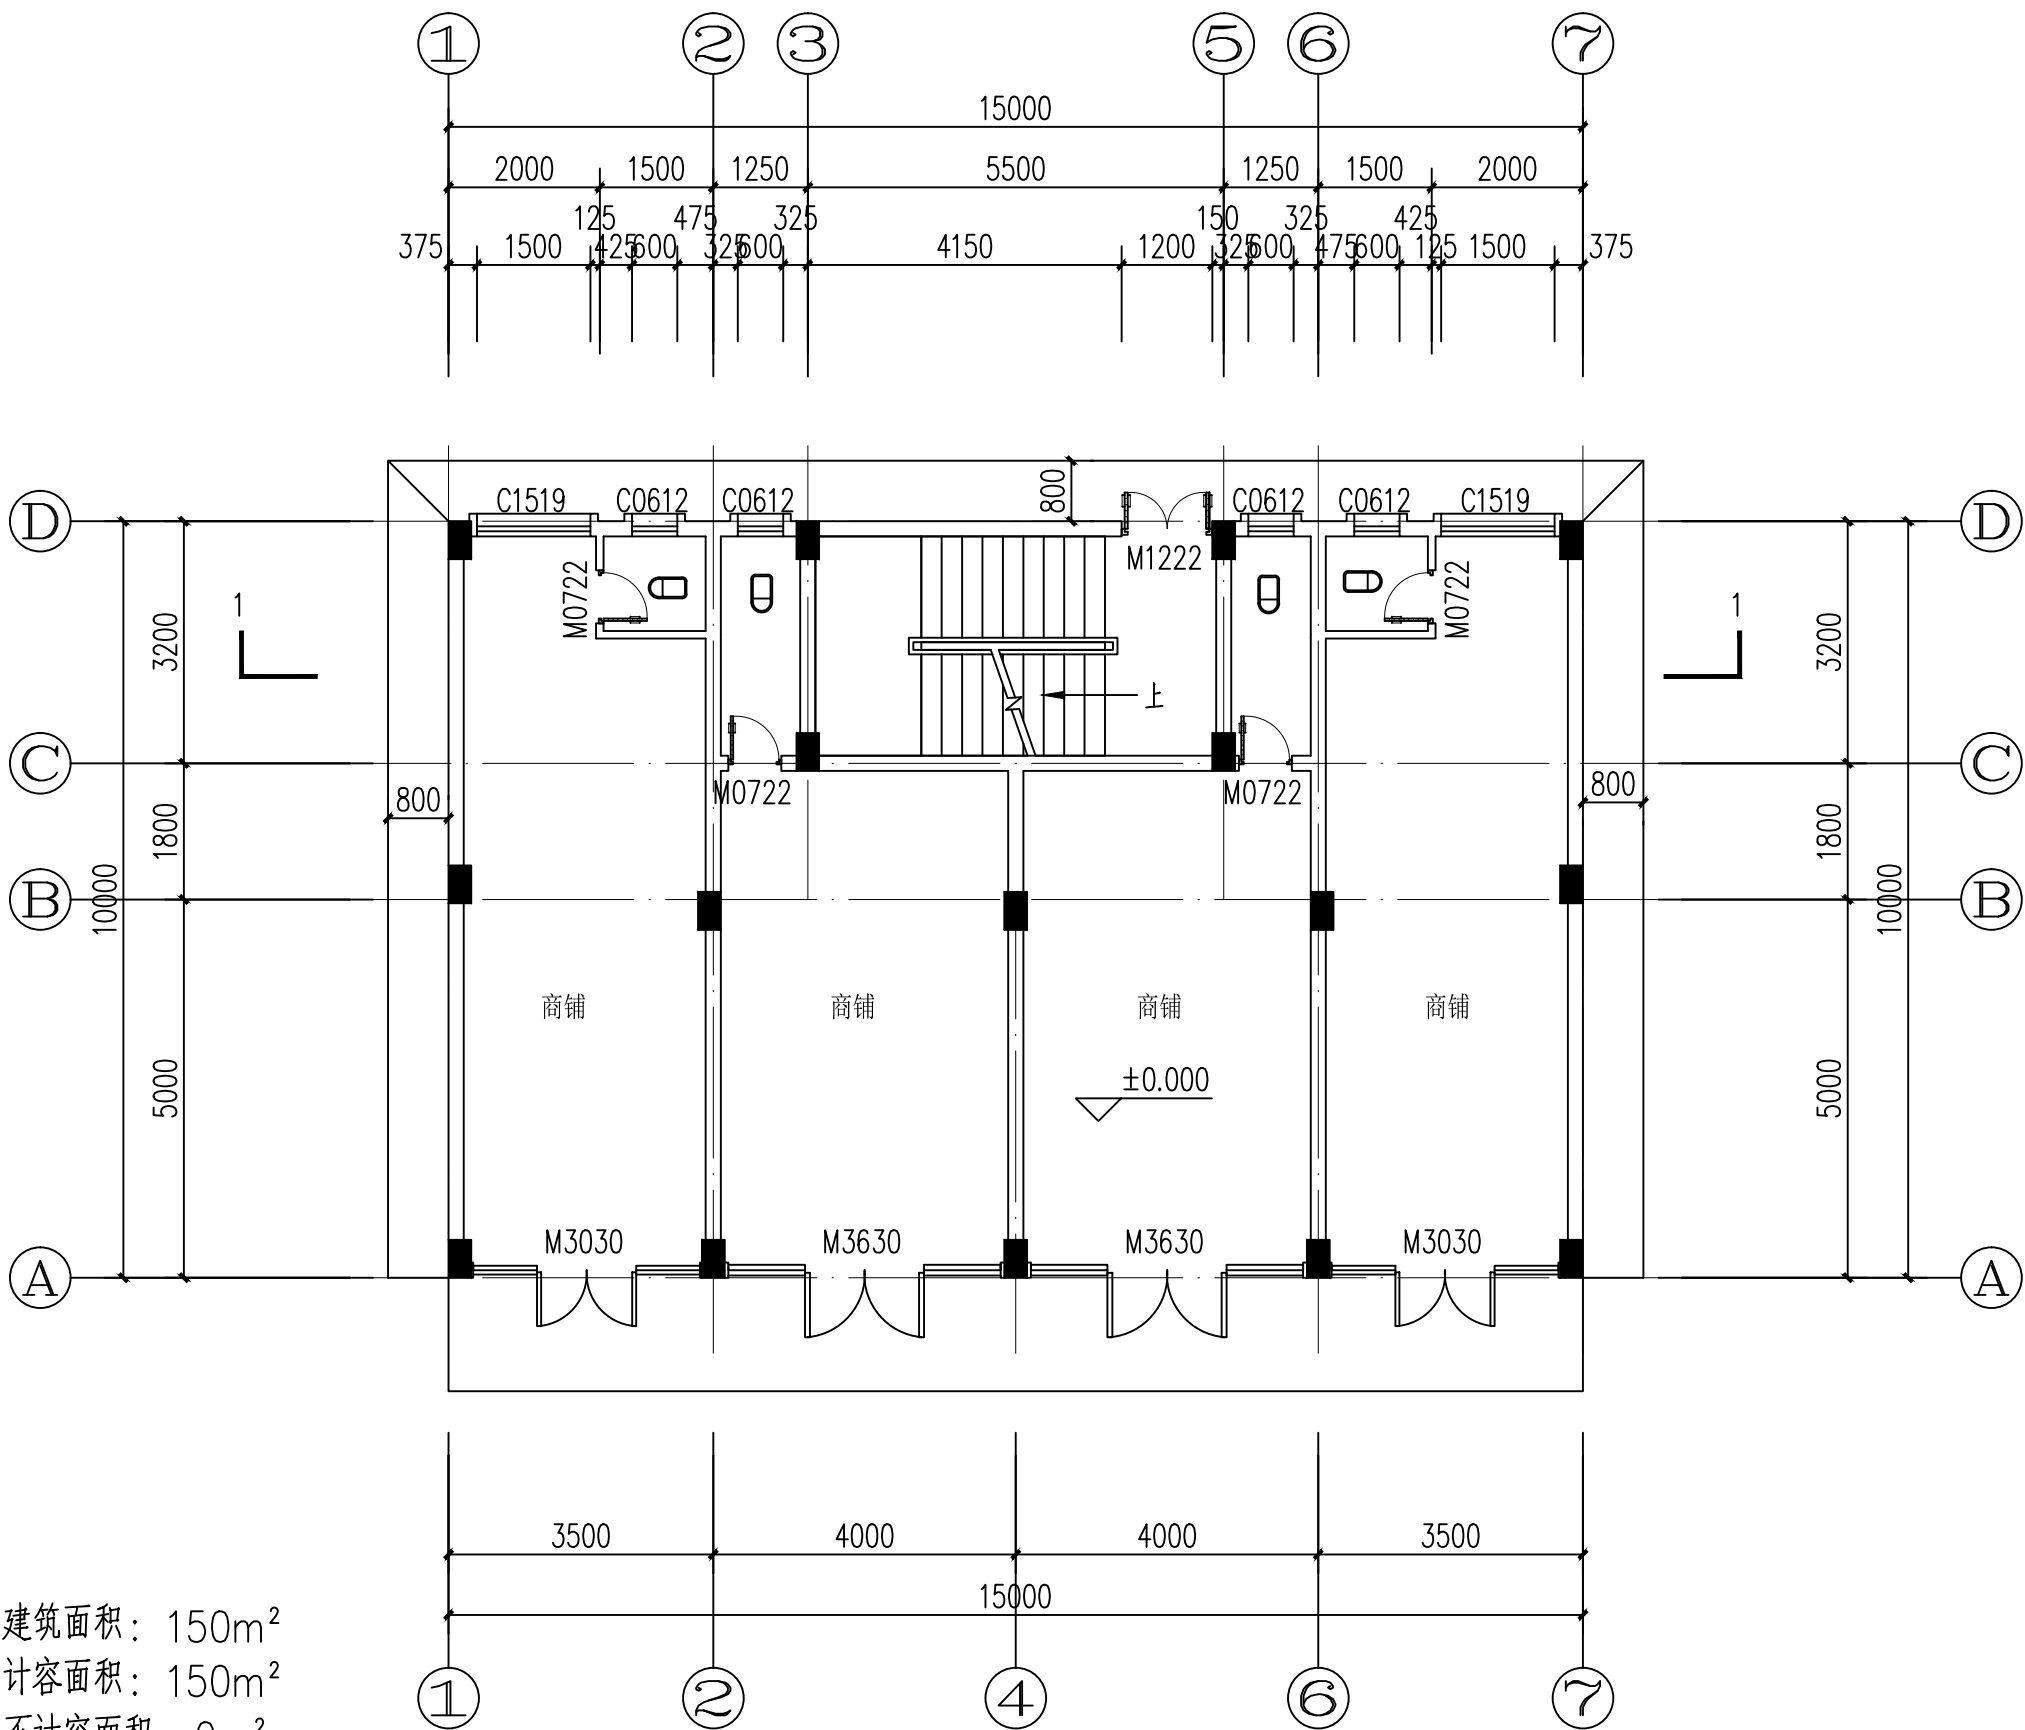

本层建筑面积：150m²
本层计容面积：150m²
本层不计容面积：0m²
基底面积：150m²
总建筑面积：468.81m²
总计容建筑面积：468.81m²
总不计容建筑面积：0m²

首层平面图 1:100

(1F层高：4.80m)

设计单位：

HELU
合裕设计

合裕设计集团有限公司
Hepya Design Group Co., Ltd

资质证书编号：A252033031

建筑行业乙级 环境工程专业乙级
市政行业乙级 风景园林专业乙级

备注：

本设计图纸未经规划部门同意和施工图
审查机构认可，不得用于现场施工，仅供业主
建设投资前估算建设造价之参考图。

贵州合裕设计集团有限公司
合裕设计集团有限公司
资质等级：环境工程专项乙级；水污染处理工程、固体废物处理工程、工程专项乙级；风景园林工程专项乙级；建筑行业乙级；市政行业乙级
资质证书编号：A252033031 有效期至2030年12月28日
注册章：

中华人民共和国一级注册建筑师

姓名：戚明智

注册号：5201038-008

有效期：至2027年08月

说明：

- 特殊注明除外：本图纸所提及的标高H均为结构标高，各层标高详楼层标高表。
- 特殊注明除外：XXX- 标高表示结构标高。
- 本图的门编号 (MXXXX) 普通门，门编号 (TLMXXXX) 表示为铝合金推拉门，窗编号 (CXXXX) 表示为普通铝合金窗。
- 钢筋混凝土墙及柱的定位及尺寸详结构专业图纸。
- 图纸特殊注明除外，门及门洞无标注位置均留100门垛或无门垛或居中设置。
- 凡露台高度小于900而窗外又无阳台、平台的平窗，飘窗，需设计≥900的防护栏杆（高度从可踏面建筑完成面算起），防护栏杆安装后不得影响执手开启（需门窗强化设计）。
- 阳台处的防护栏杆必须采用防止儿童攀登的构造，栏杆的垂直杆件间距净宽不应大于0.11米，栏杆底部与阳台反坎完成面预留5mm缝隙。
- 屋面玻璃或雨棚玻璃必须采用夹层玻璃或夹中空玻璃，其胶片厚度不应小于0.76mm
- 设置门禁系统的住宅外门，应保证火灾时不需采用钥匙等任何工具即能从内部易于打开，并应在显著位置设置具有使用标识的标识。
- 窗楣，飘窗下檐外檐设置15×10的滴水线条。
- 做法详中墙 11Z J901 (1) (2)
- 空调洞口做法详中墙 11Z J901 (3)
- 燃气热水器设置在室内时，墙上预留Φ120的燃气管穿墙套管并加孔RD1，洞顶离板底100mm。特殊注明除外，洞口中心距相邻墙或柱边250mm。
- 本图中，阳台的排水坡度均为1%，坡向地漏。卫生间的排水坡度为2%，坡向地漏卫生间详降板详降板说明和平面图。
- 特殊注明除外，卫生间的窗上预留排气扇位置，直径300。
- 建筑内部消防栓门不应被装饰物遮掩，消防栓门四周的装饰材料颜色应与消防栓门的颜色有明显区别或在消防栓门表面设置发光标志。

项目负责人

戚明智

戚明智

专业负责人

戚明智

戚明智

审定

沈振森

沈振森

校对

闫清龙

闫清龙

审核

颜其林

颜其林

设计

严驰乐

严驰乐

建设单位：

佛冈县龙山镇白沙塘村民委员会

工程名称：

佛冈县龙山镇白沙塘村委会文化室项目

图名：

首层平面图

工程编号

HY2026-FG06

专业

建筑

版次

1

日期


2026.06

设计阶段

报建图

图号

JS-03

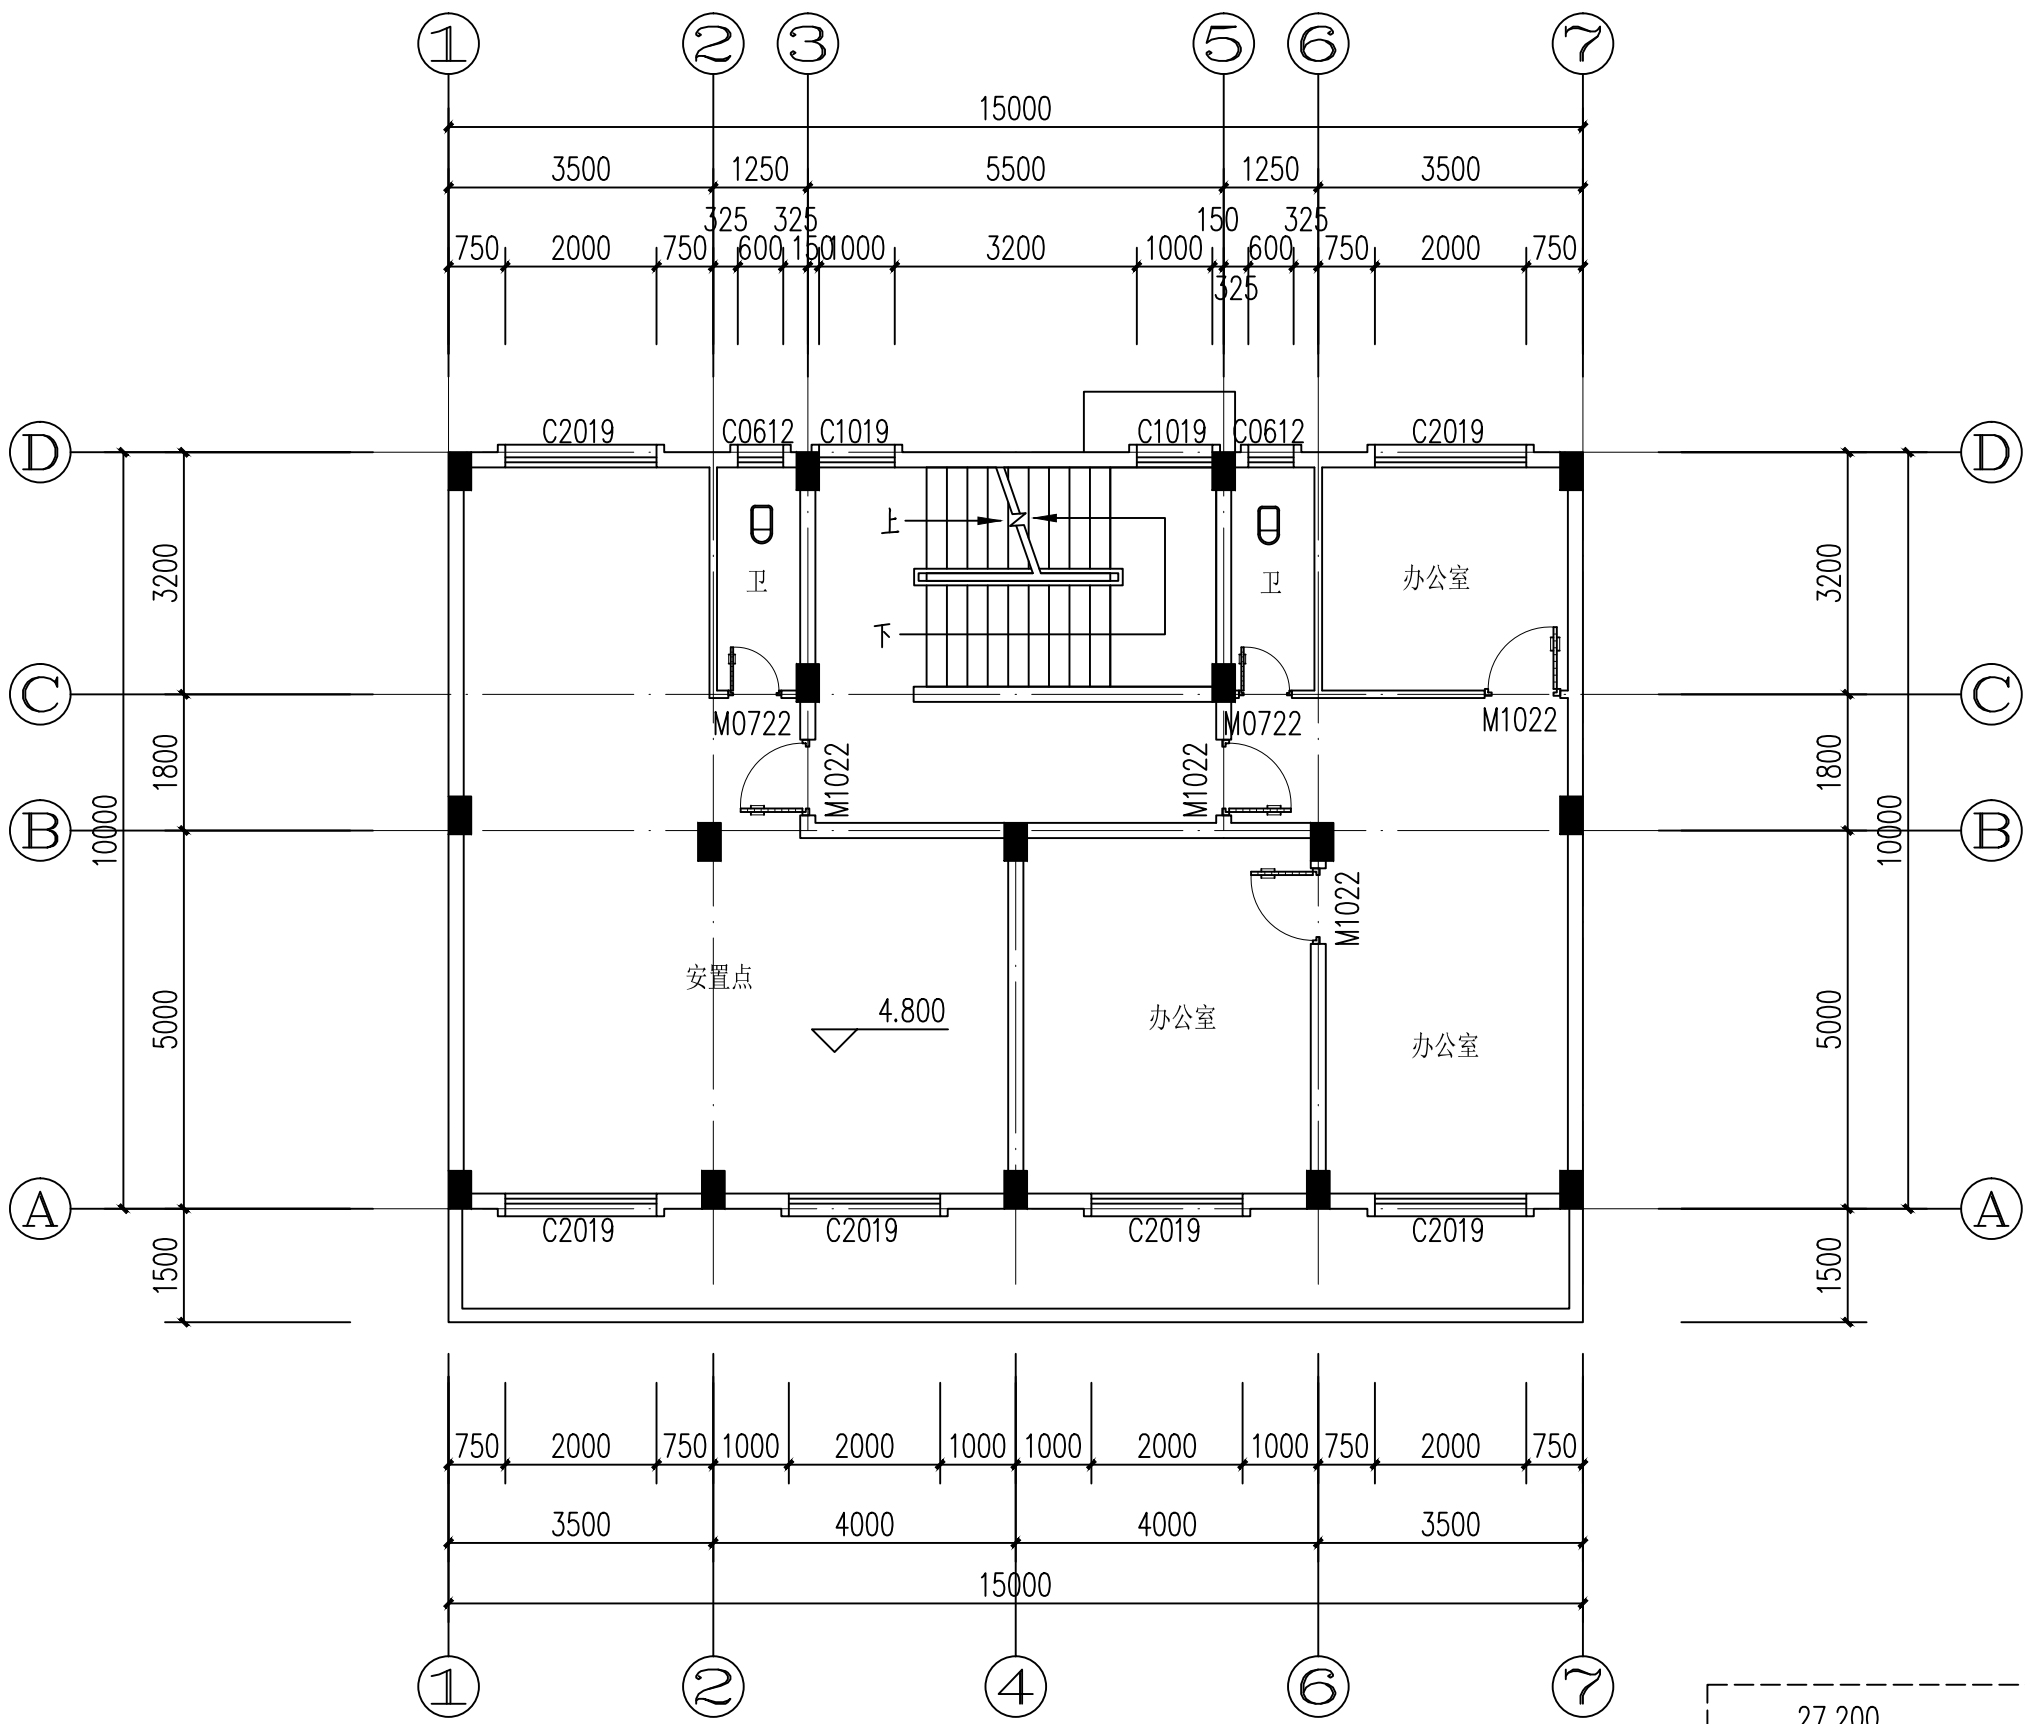

本层建筑面积: 150m²
本层计容面积: 150m²
本层不计容面积: 0m²

二层平面图 1:100

27.200 绝对标高
(±0.00) 室内地坪标高

(2F层高: 3.30m)

说明:			
1.特殊注明除外: 本图纸所提及的标高均为结构标高, 各层标高详楼层标高表。			
2.特殊注明除外, XXX 标高表示结构标高。			
3.本图的门编号 (MXXXX) 普通门, 门编号 (TLMXXXX) 表示为铝合金推拉门, 窗编号 (CXXXX) 表示为普通铝合金窗。			
4.钢筋混凝土墙及柱的定位及尺寸详结构专业图纸。			
5.图纸特殊注明除外, 门及门洞无标注位置均留100门坎或无门坎或层中设置。			
6.凡窗台高度小于900窗户外又无阳台、平台的平窗, 飘窗, 需设计≥900的防护栏杆(高度从可踏面建筑完成面算起), 防护栏杆安装后不得影响执手开启(需门窗强化设计)。			
7.阳台处的防护栏杆必须采用防止儿童攀登的构造, 栏杆的垂直杆件间净宽不应大于0.11米, 栏杆底部与阳台反坎完成面预留5mm缝隙。			
8.屋面玻璃或雨棚玻璃必须采用夹层玻璃或夹中空玻璃, 其胶片厚度不应小于0.76mm			
9.设置门禁系统的住宅外门, 应保证火灾时不需采用钥匙等任何工具即能从内部易于打开, 并在显著位置设置具有使用标识的标识。			
10.窗楣, 飘窗下檐外檐设置15×10的滴水线条。			
做法详中南标 11Z J901 (1) (2)			
11.空调洞口做法详中南标 11Z J901 (3)			
12.燃气热水器设置在室内时, 墙上预留Φ120的燃气管穿墙套管并加孔RD1, 洞顶离板底100mm。特殊注明除外, 洞口中心距相邻墙或柱边250mm。			
13.本图中, 阳台的排水坡度均为1%, 坡向地漏。卫生间的排水坡度为2%, 坡向地漏卫生间详降板详降说明和平面图。			
14.特殊注明除外, 卫生间的墙上预留排气扇位置, 直径300。			
15.建筑内部消防栓门不应被装饰物遮掩, 消防栓门四周的装饰材料颜色应与消防栓门的颜色有明显区别或在消防栓门表面设置发光标志。			
项目负责人	戚明智	戚明智	
专业负责人	戚明智	戚明智	
审 定	沈振森	沈振森	
校 对	闫清龙	闫清龙	
审 核	颜其林	颜其林	
设 计	严驰乐	严驰乐	
建设单位:			
佛冈县龙山镇白沙塘村民委员会			
工程名称:			
佛冈县龙山镇白沙塘村委会文化室项目			
图 名:			
二层平面图			
工程编号	HY2026-FG06	专 业	建筑
版 次	1	日 期	2026.06
设计阶段	报建图	图 号	JS-04

设计单位:

HELU
合裕设计

合裕设计集团有限公司
Hepya Design Group Co., Ltd

资质证书编号: A252033031

建筑行业乙级 环境工程专业乙级
市政行业乙级 风景园林专业乙级

备注:

本设计图纸未经规划部门同意和施工图审查机构认可, 不得用于现场施工, 仅供业主建设投资前估算建设造价之参考图。


贵州建设工程设计出图专用章
合裕设计集团有限公司
资质等级范围: 环境工程(污染修复工程、水污染防治工程、固体废物处理处置工程)专项乙级; 风景园林工程设计专项乙级; 建筑行业乙级; 市政行业乙级
资质证书编号: A252033031 有效期至: 2035年12月28日
注册章:

中华人民共和国一级注册建筑师

姓 名: 戚明智

注册号: 5201038-008

有效期: 至2027年08月

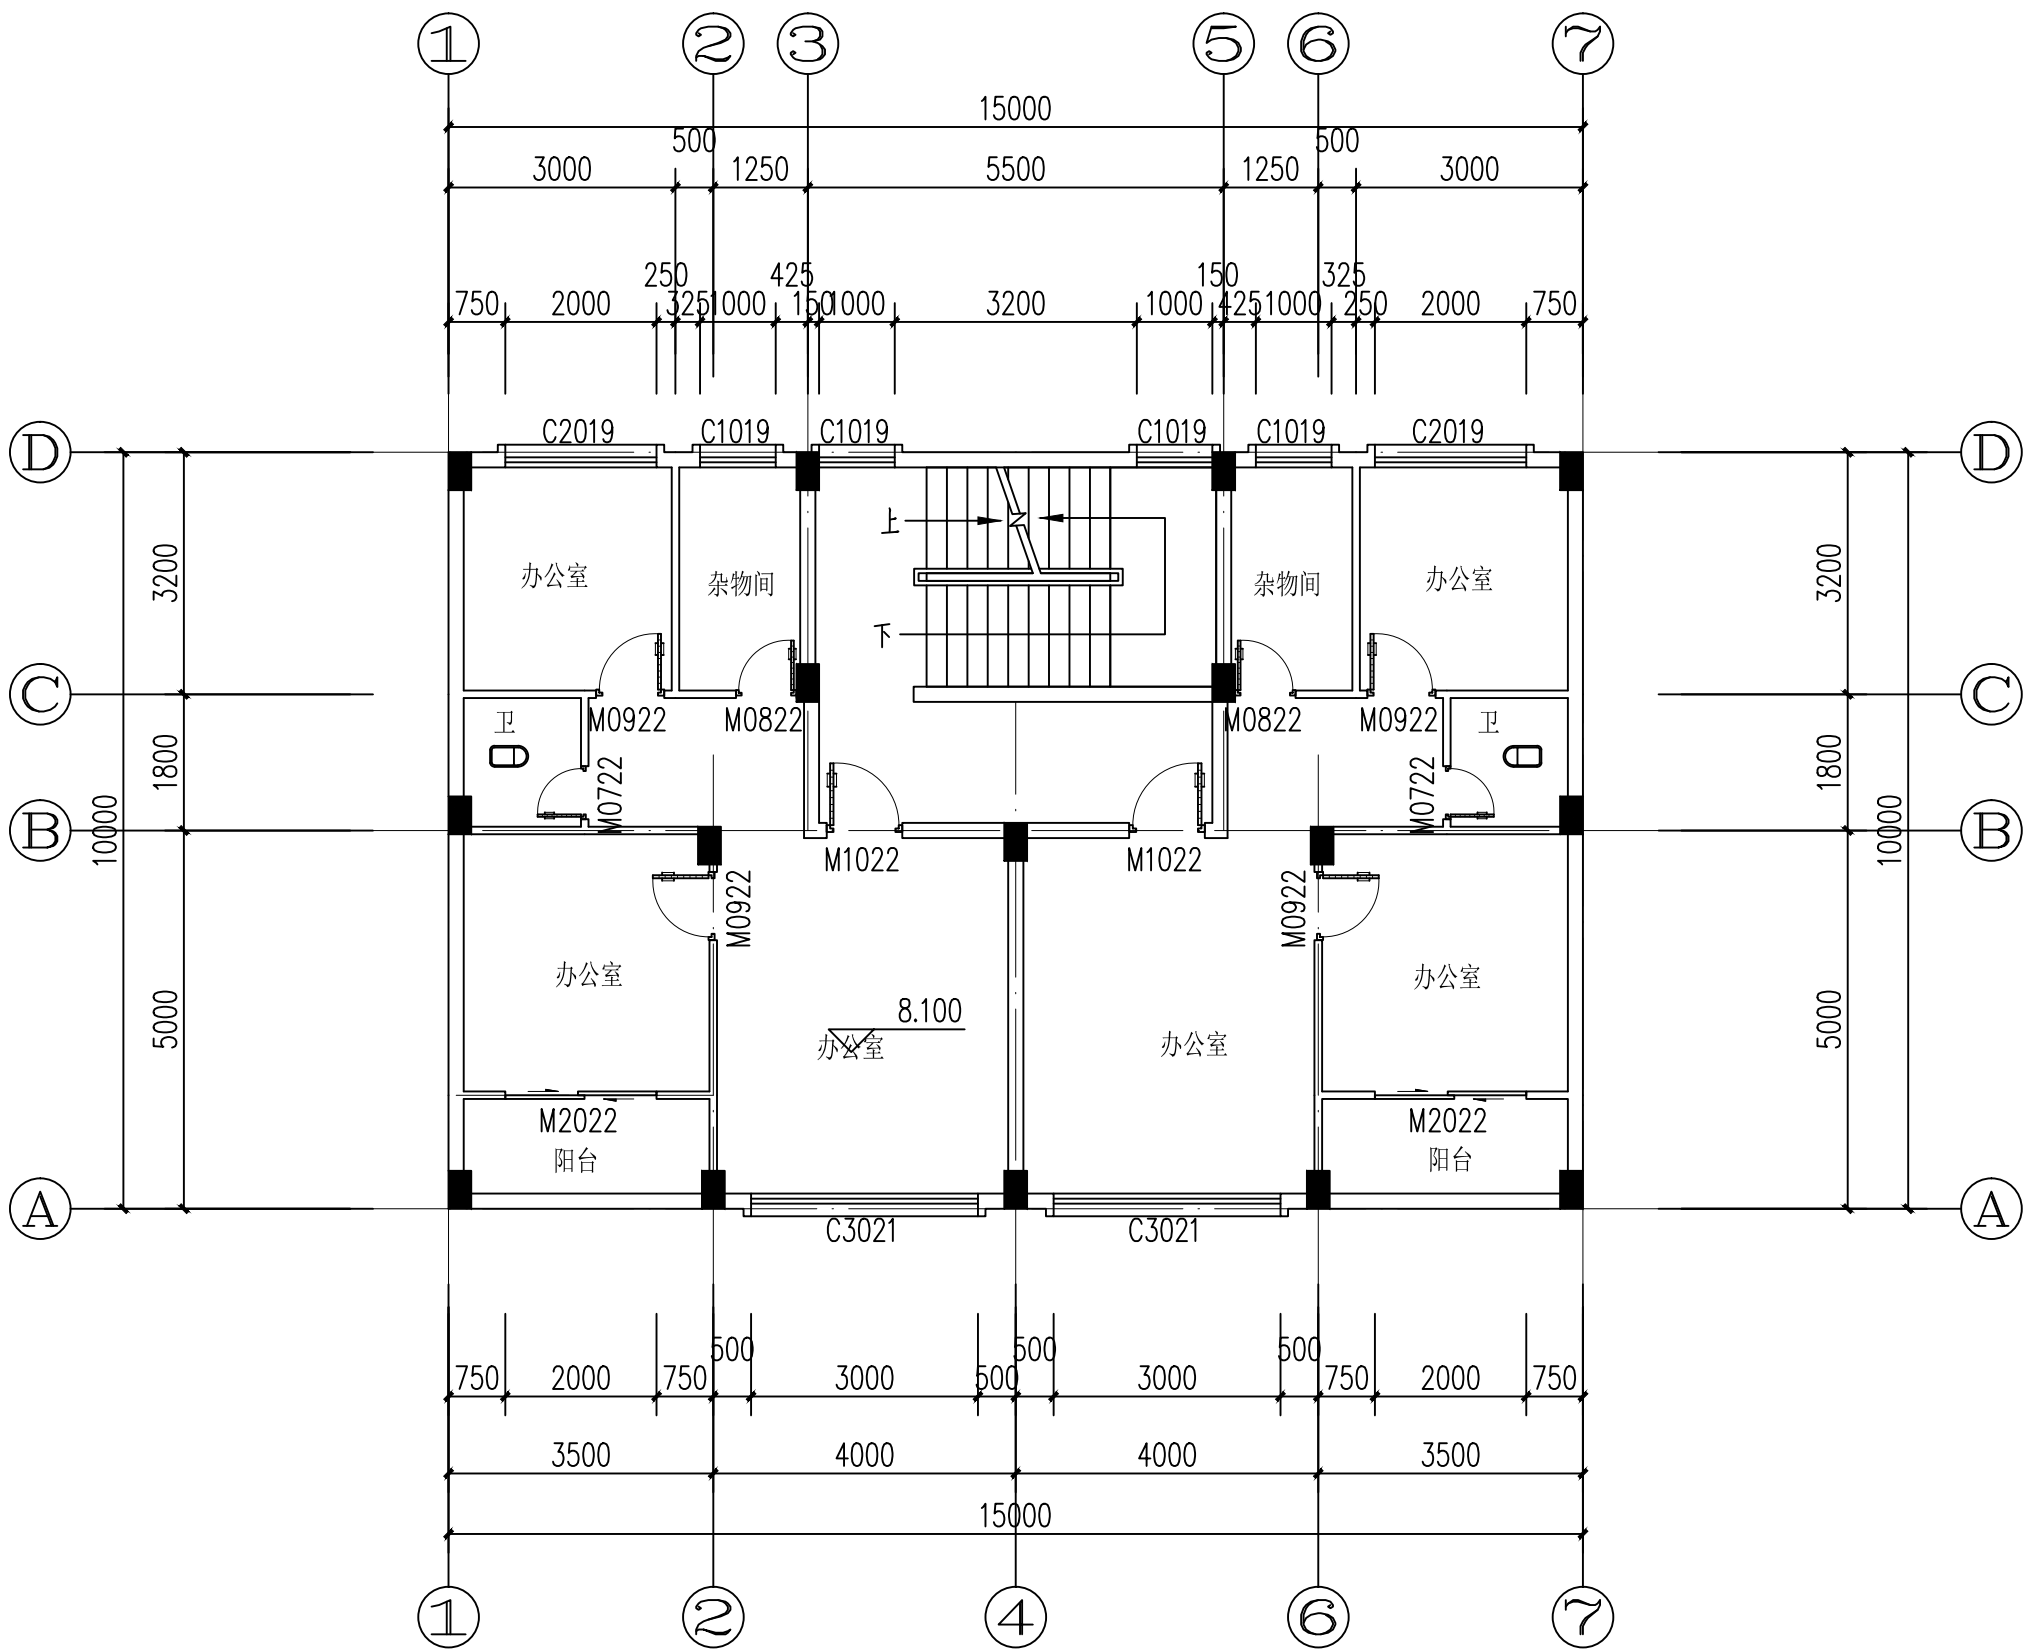

本层建筑面积: 150m²
本层计容面积: 150m²
本层不计容面积: 0m²

三层平面图 1:100

27.200 绝对标高
(±0.00) 室内地坪标高

(3F层高: 3.30m)

说明:			
1.特殊注明除外: 本图纸所提及的标高均为结构标高, 各层标高详楼层标高表。			
2.特殊注明除外, XXX 标高表示结构标高。			
3.本图的门编号 (MXXXX) 普通门, 门编号 (TLMXXXX) 表示为铝合金推拉门, 窗编号 (CXXXX) 表示为普通铝合金窗。			
4.钢筋混凝土墙及柱的定位及尺寸详结构专业图纸。			
5.图纸特殊注明除外, 门及门洞无标注位置均留100门垛或无门垛或居中设置。			
6.凡窗台高度小于900窗户外又无阳台、平台的平窗, 飘窗, 需设计≥900的防护栏杆(高度从可踏面建筑完成面算起), 防护栏杆安装后不得影响执手开启(需门窗深化设计)。			
7.阳台处的防护栏杆必须采用防止儿童攀登的构造, 栏杆的垂直杆件间距净宽不应大于0.11米, 栏杆底部与阳台反坎完成面预留5mm缝隙。			
8.屋面玻璃或雨棚玻璃必须采用夹层玻璃或夹中空玻璃, 其胶片厚度不应小于0.76mm			
9.设置门禁系统的住宅外门, 应保证火灾时不需采用钥匙等任何工具即能从内部易于打开, 并应在显著位置设置具有使用标识的标识。			
10.窗楣, 飘窗下檐外檐设置15×10的滴水线条。			
做法详中南标 11Z J901 (1) (2)			
11.空调洞口做法详中南标11Z J901 (3)			
12.燃气热水器设置在室内时, 墙上预留Φ120的燃气管穿墙套管并加孔RD1, 洞顶离板底100mm。特殊注明除外, 洞口中心距相邻墙或柱边250mm。			
13.本图中, 阳台的排水坡度均为1%, 坡向地漏。卫生间的排水坡度为2%, 坡向地漏卫生间降板详降板说明和平面图。			
14.特殊注明除外, 卫生间的墙上预留排气扇位置, 直径300。			
15.建筑内部消防栓门不应被装饰物遮掩, 消防栓门四周的装修材料颜色应与消防栓门的颜色有明显区别或在消防栓门表面设置发光标志。			
项目负责人	威明智	威明智	
专业负责人	威明智	威明智	
审 定	沈振森	沈振森	
校 对	闫清龙	闫清龙	
审 核	颜其林	颜其林	
设 计	严驰乐	严驰乐	
建设单位:			
佛冈县龙山镇白沙塘村民委员会			
工程名称:			
佛冈县龙山镇白沙塘村村委会文化室项目			
图 名:			
三层平面图			
工程编号	HY2026-FG06	专 业	建筑
版 次	1	日 期	2026.06
设计阶段	报建图	图 号	JS-05

设计单位:

HELU
合裕设计

合裕设计集团有限公司
Hepya Design Group Co., Ltd

资质证书编号: A252033031

建筑行业乙级 环境工程专业乙级
市政行业乙级 风景园林专业乙级

备注:

本设计图纸未经规划部门同意和施工图审查机构认可, 不得用于现场施工, 仅供业主建设投资前估算建设造价之参考图。


贵州建设工程设计出图专用章
合裕设计集团有限公司
资质等级: 建筑行业乙级; 环境工程专业乙级; 市政行业乙级; 风景园林专业乙级; 城乡规划专业乙级; 工程造价专业乙级; 注册建筑师: 威明智
资质证书编号: A252033031 有效期至: 2030年12月28日
注册章:

中华人民共和国一级注册建筑师

姓 名: 威明智



注册号: 5201038-008

有效期: 至2027年08月

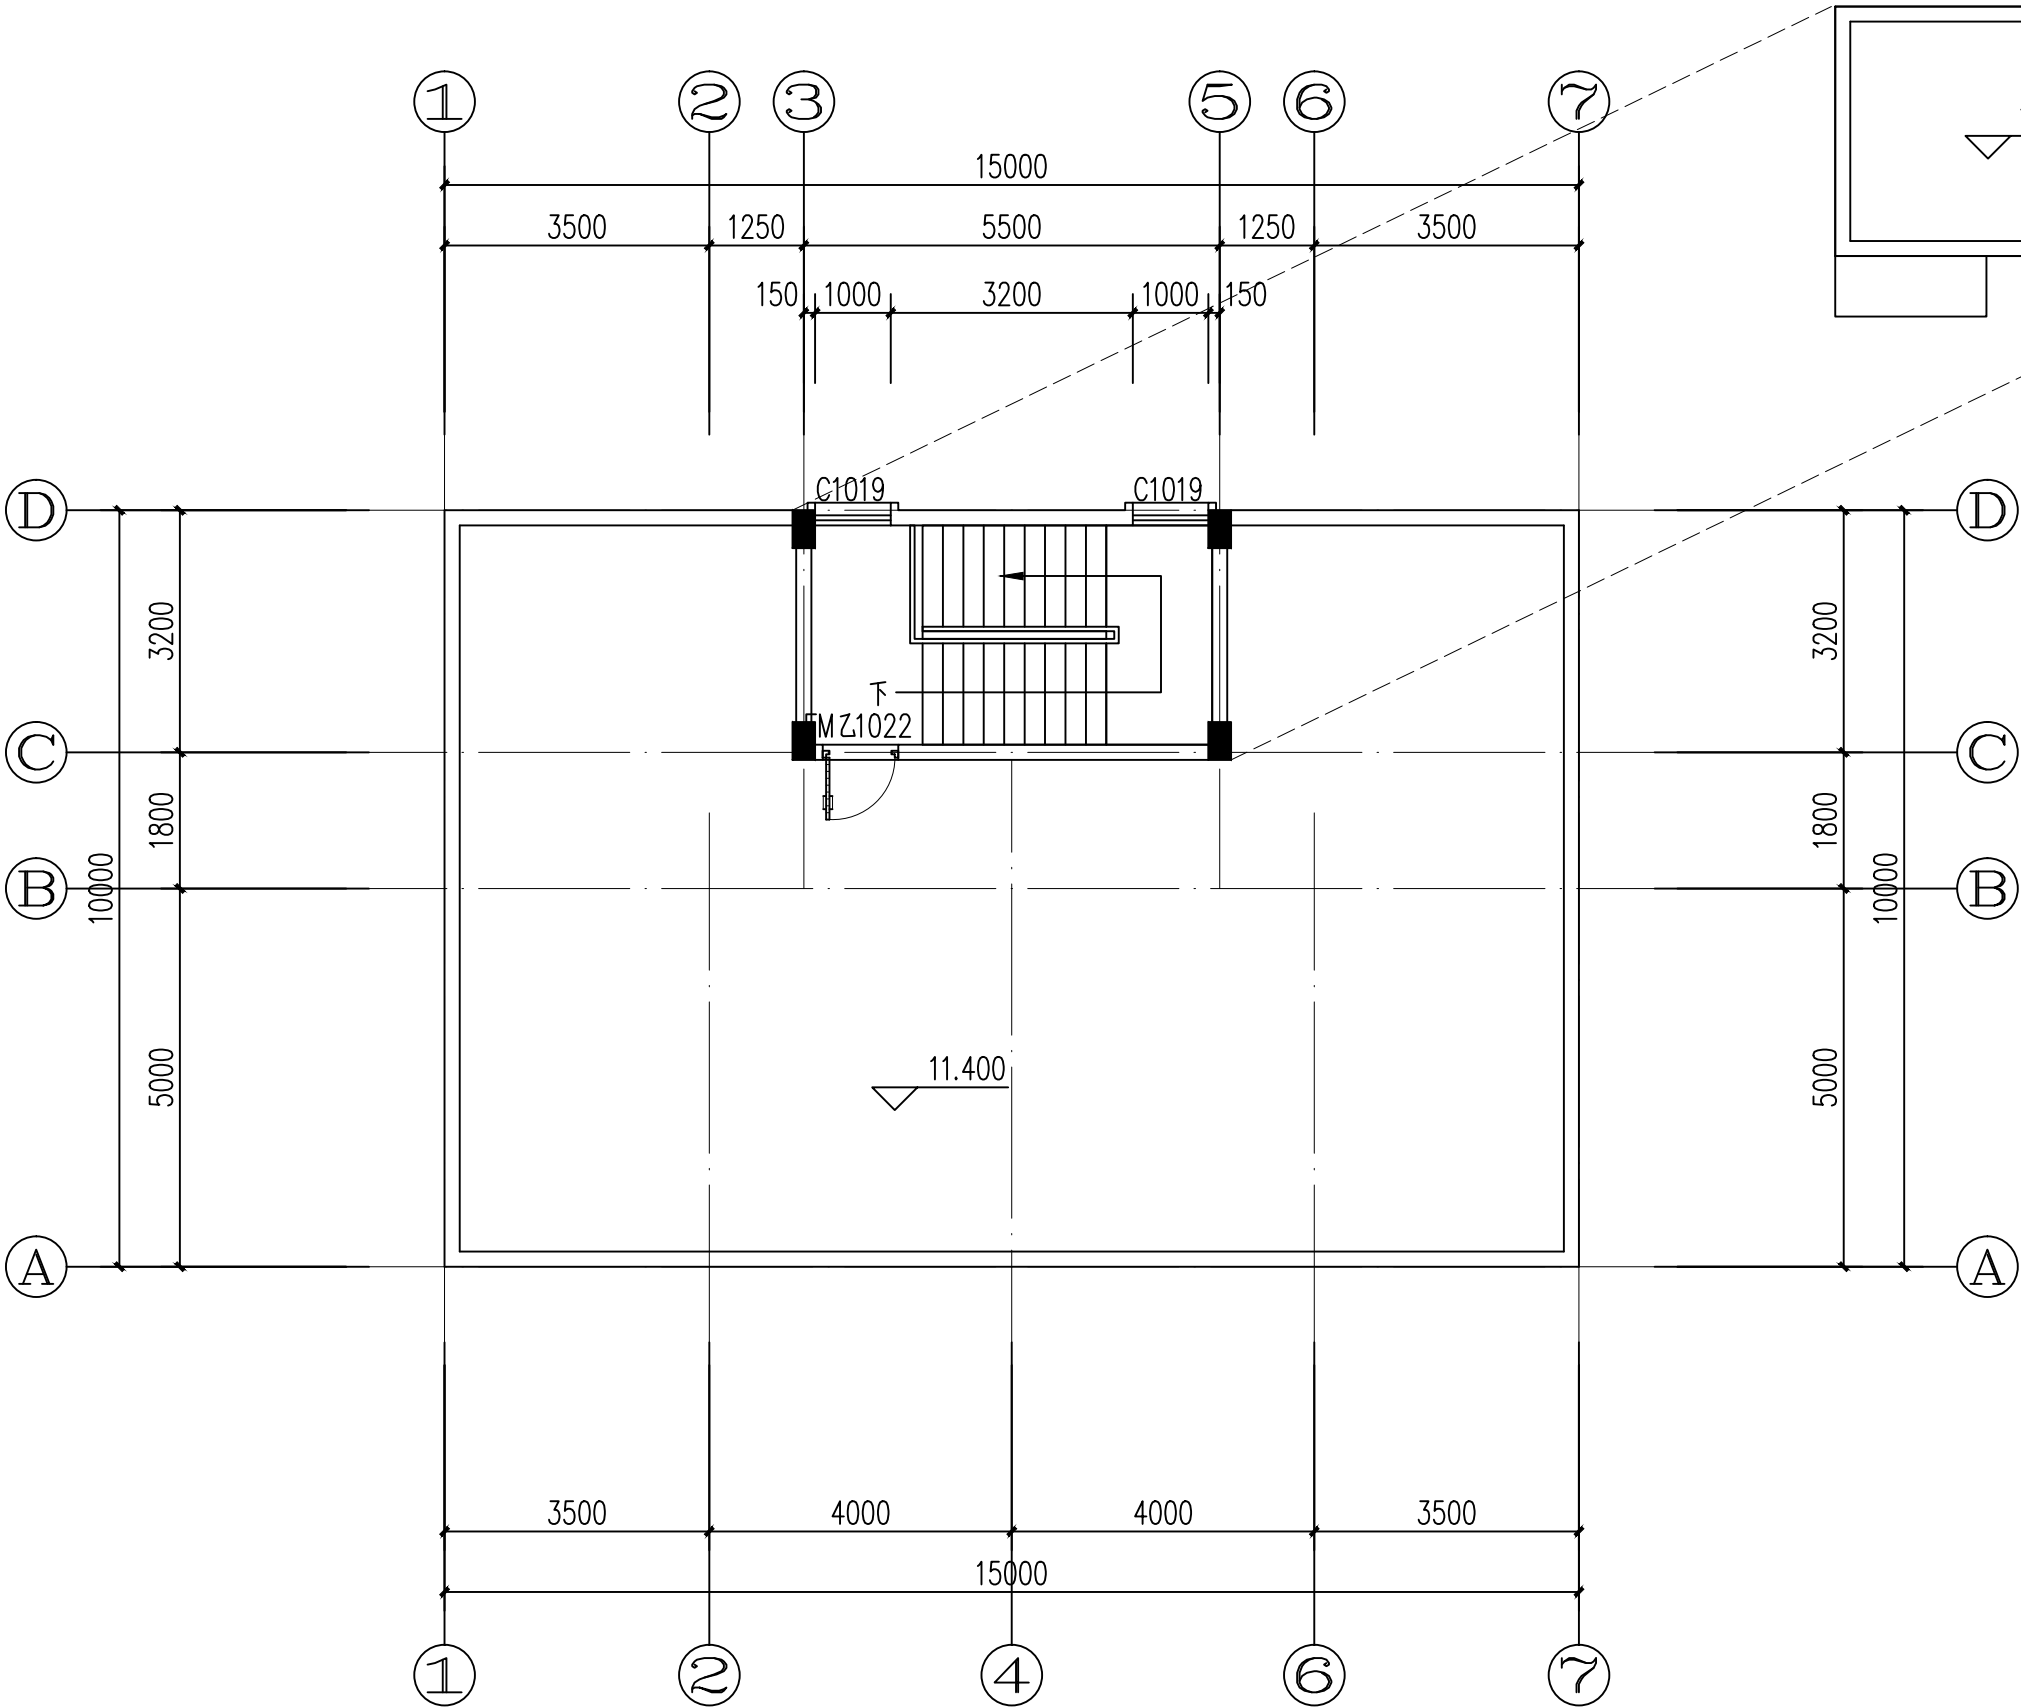

本层建筑面积：18.81m²
本层计容面积：18.81m²
本层不计容面积：0m²

屋面平面图 1:100

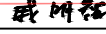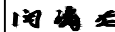说明：			
1.特殊注明除外：本图纸所提及的标高H均为结构标高，各层标高详楼层标高表。			
2.特殊注明除外， ∇ ^{XXX} 标高表示结构标高。			
3.本图的门编号（MXXXX）普通门，门编号（TLMXXXX）表示为铝合金推拉门，窗编号（CXXXX）表示为普通铝合金窗。			
4.钢筋混凝土墙及柱的定位及尺寸详结构专业图纸。			
5.图纸特殊注明除外，门及门洞无标注位置均留100门垛或无门垛或层中设置。			
6.凡露台高度小于900mm窗户外又无阳台、平台的平窗，飘窗，需设计≥900的防护栏杆（高度从可踏面建筑完成面算起），防护栏杆安装后不得影响执手开启（需门窗强化设计）。			
7.阳台处的防护栏杆必须采用防止儿童攀登的构造，栏杆的垂直杆件间净宽不应大于0.11m。栏杆底部与阳台反坎完成面预留5mm缝隙。			
8.屋面玻璃或雨棚玻璃必须采用夹层玻璃或夹中空玻璃，其胶片厚度不应小于0.76mm			
9.设置门禁系统的住宅的外门，应保证火灾时不需采用钥匙等任何工具即能从内部易于打开，并应在显著位置设置具有使用标识的标识。			
10.窗楣、飘窗下檐外檐设置15×10的滴水线条。 做法详中南标 11Z J901  			
11.空调洞口做法详中南标11Z J901 			
12.燃气热水器设置在室内时，墙上预留 Φ 120的燃气管穿墙套管并加孔RD1，洞顶离板底100mm。特殊注明除外，洞口中心距相邻墙或柱边250mm。			
13.本图中，阳台的排水坡度均为1%，坡向地漏。卫生间的排水坡度为2%，坡向地漏卫生间降板详见降板说明和平面图。			
14.特殊注明除外，卫生间的墙上预留排气扇位置，直径300。			
15.建筑内部消火栓箱门不应被装饰材料遮挡，消火栓箱门四周的装饰材料颜色应与消火栓箱门的颜色有明显区别或在消火栓箱门表面设置发光标志。			
项目负责人	威明智		
专业负责人	威明智		
审 定	沈振森		
校 对	闫清龙		
审 核	颜其林		
设 计	严驰乐		
建设单位：			
佛冈县龙山镇白沙塘村民委员会			
工程名称：			
佛冈县龙山镇白沙塘村委会文化室项目			
图 名：			
屋面平面图			
工程编号	HY2026-FG06	专 业	建筑
版 次	1	日 期	2026.06
设计阶段	报建图	图 号	JS-06

设计单位：

HELU
Huya Design Group Co., Ltd.
合裕设计

合裕设计集团有限公司
Huya Design Group Co., Ltd.

资质证书编号：A252033031

建筑行业乙级 环境工程专业乙级
市政行业乙级 风景园林专业乙级

备注：

本设计图纸未经规划部门同意和施工图审查机构认可，不得用于现场施工，仅供业主建设投资前估算建设造价之参考图。

贵州合裕设计集团有限公司
合裕设计集团有限公司
资质等级范围：环境工程/污染修复工程、水污染防治工程、固体废物处理处置工程/专项乙级；风景园林工程设计专项乙级；建筑行业乙级；市政行业乙级
资质证书编号：A252033031 有效期至：2030年12月28日
注册章

中华人民共和国一级注册建筑师

姓 名：威明智

注册号：5201038-008

有效期：至2027年08月

设计单位：

HELU
合裕设计

合裕设计集团有限公司
Hepta Design Group Co., Ltd

资质证书编号：A252033031

建筑行业乙级 环境工程专业乙级
市政行业乙级 风景园林专业乙级

备注：

本设计图纸未经规划部门同意和施工图
审查机构认可，不得用于现场施工，仅供业主
建设投资前估算建设造价之参考图。

贵州合裕设计集团有限公司工程出图专用章

合裕设计集团有限公司

资质等级：甲级；环境工程（污染修复工程、水污染防治工程、固体废物处理处置工程）专业乙级；风景园林工程设计专项乙级；建筑行业乙级；市政行业乙级

资质证书编号：A252033031 有效期至：2030年12月28日

注册章：

中华人民共和国一级注册建筑师

姓名：威明智

注册号：5201038-008

有效期：至2027年08月

项目负责人 威明智

专业负责人 威明智

审 定 沈振森

校 对 闫清龙

审 核 颜其林

设 计 严驰乐

建设单位：

佛冈县龙山镇白沙塘村民委员会

工程名称：

佛冈县龙山镇白沙塘村委会文化室项目

图 名：

①-⑦立面图


工程编号	HY2026-FG06	专 业	建筑
版 次	1	日 期	2026. 06
设计阶段	报建图	图 号	JS- 07



①-⑦立面图 1:100

说明：

- 1、主体为：45X90米黄色外墙砖
- 2、线条为：45X90深灰色外墙砖

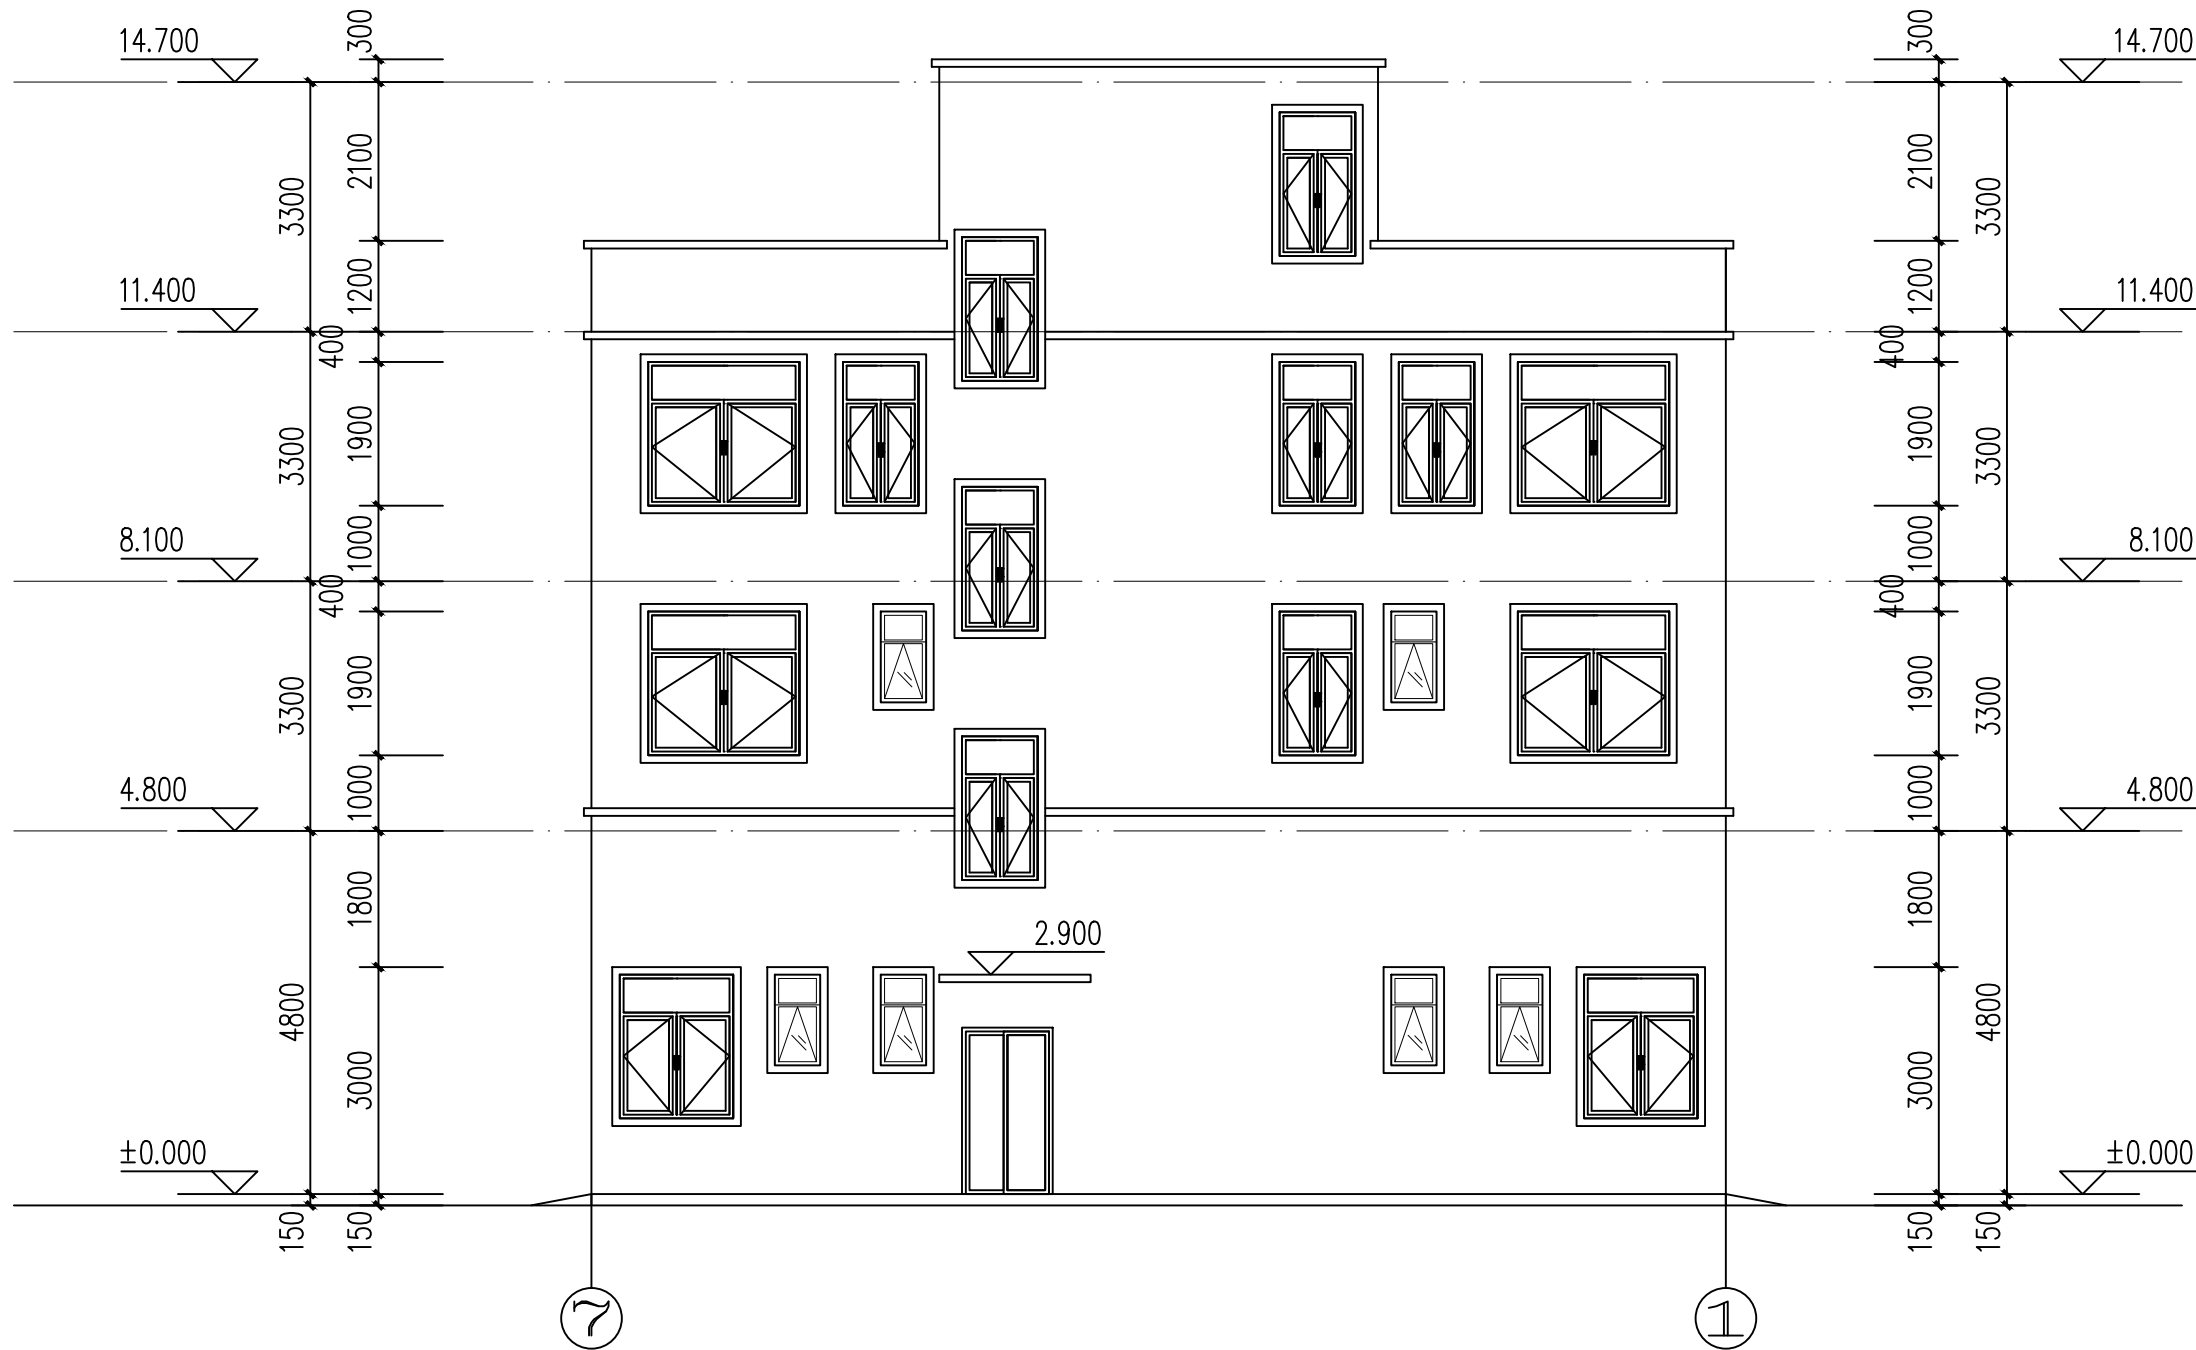

⑦-①立面图 1:100

说明:

- 1、主体为: 45X90米黄色外墙砖
- 2、线条为: 45X90深灰色外墙砖

设计单位:

HELU
合裕设计

合裕设计集团有限公司
Happy Design Group Co., Ltd

资质证书编号: A252033031

建筑行业乙级 环境工程专业乙级
市政行业乙级 风景园林专业乙级

备注:

本设计图纸未经规划部门同意和施工图
审查机构认可, 不得用于现场施工, 仅供业主
建设投资前估算建设造价之参考图。

贵州省建设工程设计出图专用章

合裕设计集团有限公司

资质等级: 环境工程(污染修复工程、水污染防治工程、固体废物处理处置
工程)专业乙级; 风景园林工程设计专项乙级; 建筑行业乙级; 市政行业乙级

资质证书编号: A252033031 有效期至: 2030年12月28日

注册章:

中华人民共和国一级注册建筑师

姓名: 戚明智

注册号: 5201038-008

有效期: 至2027年08月

项目负责人 戚明智

专业负责人 戚明智

审定 沈振森

校对 闫清龙

审核 颜其林

设计 严驰乐

建设单位:

佛冈县龙山镇白沙塘村民委员会


工程名称:

佛冈县龙山镇白沙塘村委会文化室项目

图名:

⑦-①立面图

工程编号	HY2026-FG06	专业	建筑
版次	1	日期	2026.06
设计阶段	报建图	图号	JS-08

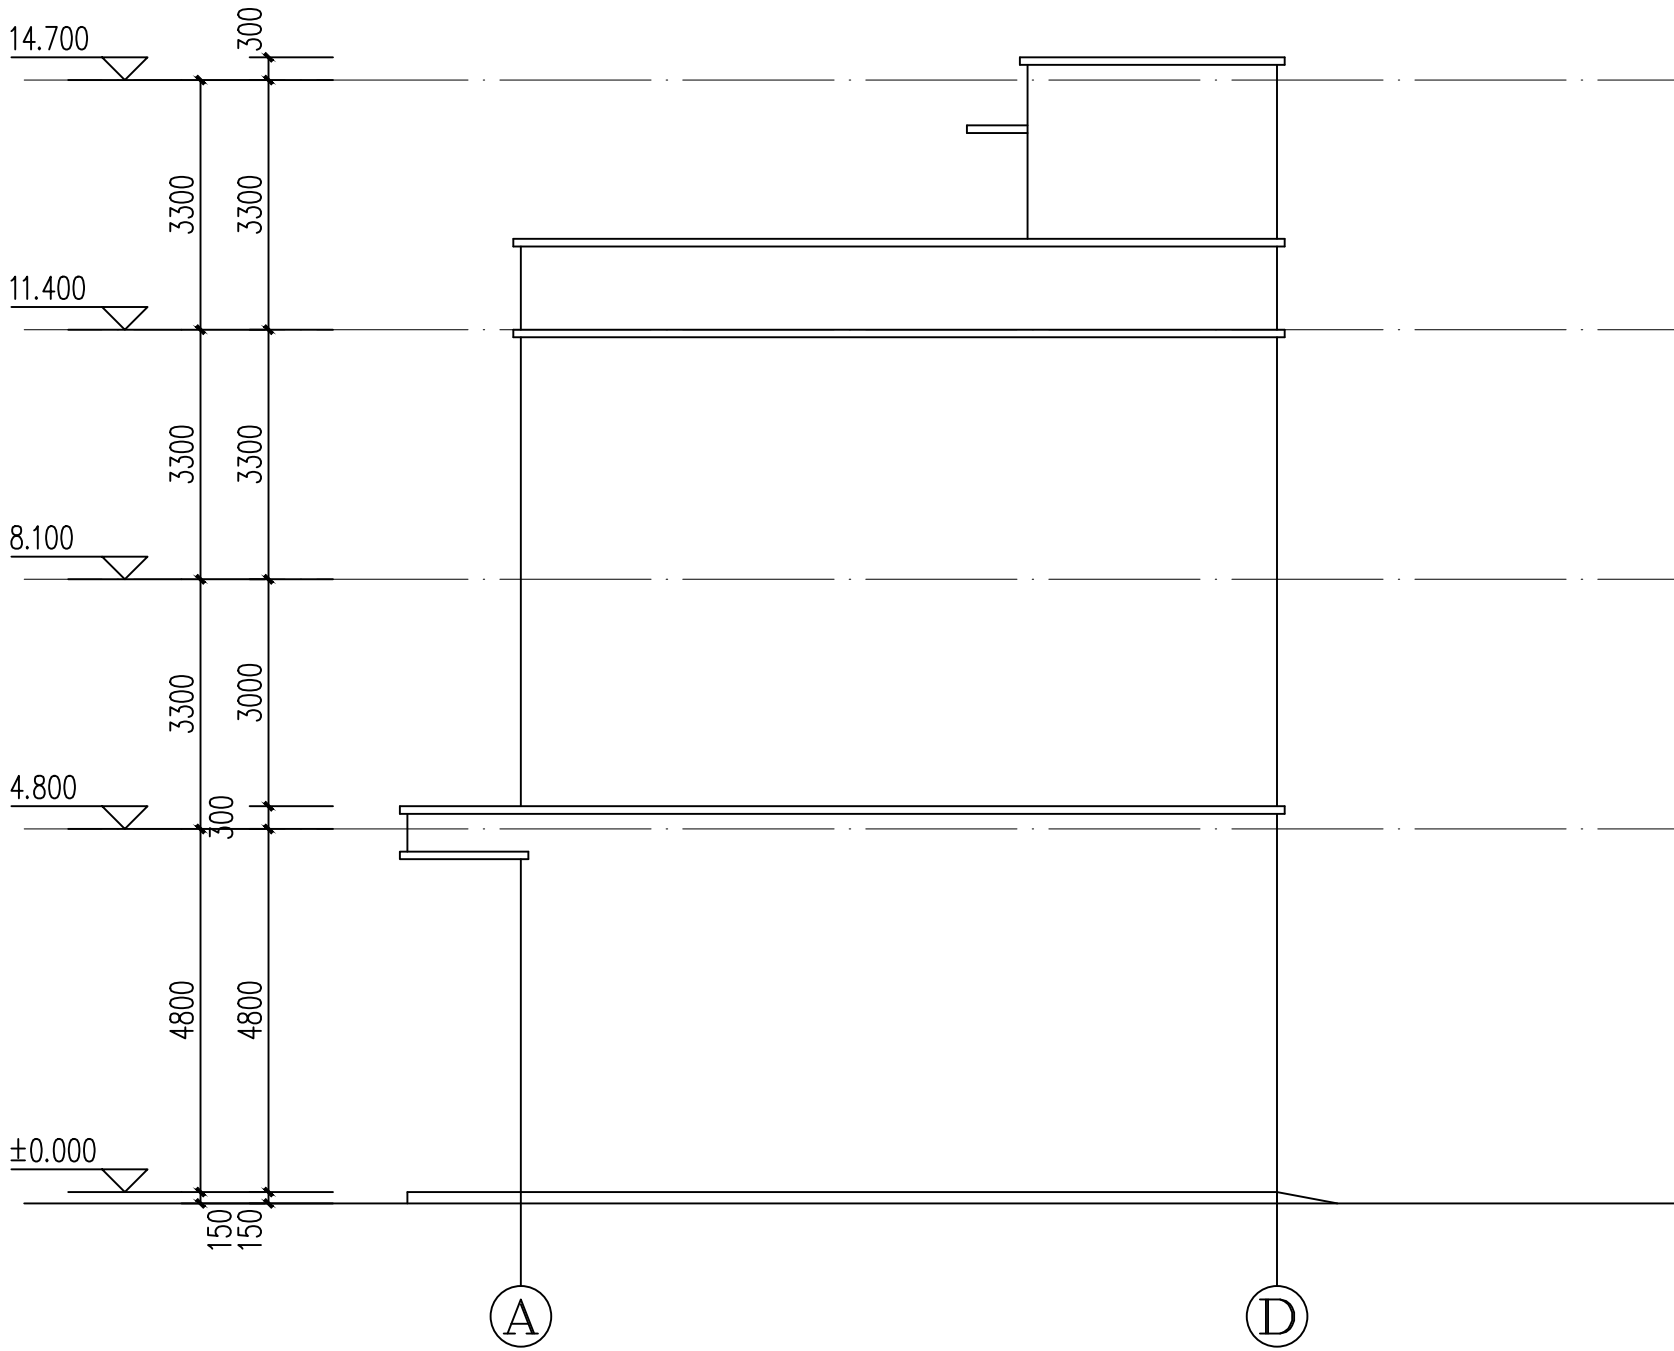

说明:

- 1、主体为: 45X90米黄色外墙砖
- 2、线条为: 45X90深灰色外墙砖

设计单位:



合裕设计集团有限公司
Happy Design Group Co., Ltd

资质证书编号: A252033031

建筑行业乙级 环境工程专业乙级
市政行业乙级 风景园林专业乙级

备注:

本设计图纸未经规划部门同意和施工图
审查机构认可,不得用于现场施工,仅供业主
建设投资前估算建设造价之参考图。

贵州省建设工程设计出图专用章

合裕设计集团有限公司

资质等级: 环境工程污染修复工程、水污染防治工程、固体废物处理处置
工程)专项乙级; 风景园林工程设计专项乙级; 建筑行业乙级; 市政行业乙级

资质证书编号: A252033031 有效期至: 2030年12月28日
注册章:

中华人民共和国一级注册建筑师

姓名: 戚明智

注册号: 5201038-008

有效期: 至2027年08月

项目负责人	戚明智	戚明智
专业负责人	戚明智	戚明智
审 定	沈振森	沈振森
校 对	闫清龙	闫清龙
审 核	颜其林	颜其林
设 计	严驰乐	严驰乐

建设单位:

佛冈县龙山镇白沙塘村民委员会


工程名称:

佛冈县龙山镇白沙塘村委会文化室项目

图 名:

①-④立面图

工程编号	HY2026-FG06	专 业	建筑
版 次	1	日 期	2026. 06
设计阶段	报建图	图 号	JS- 09

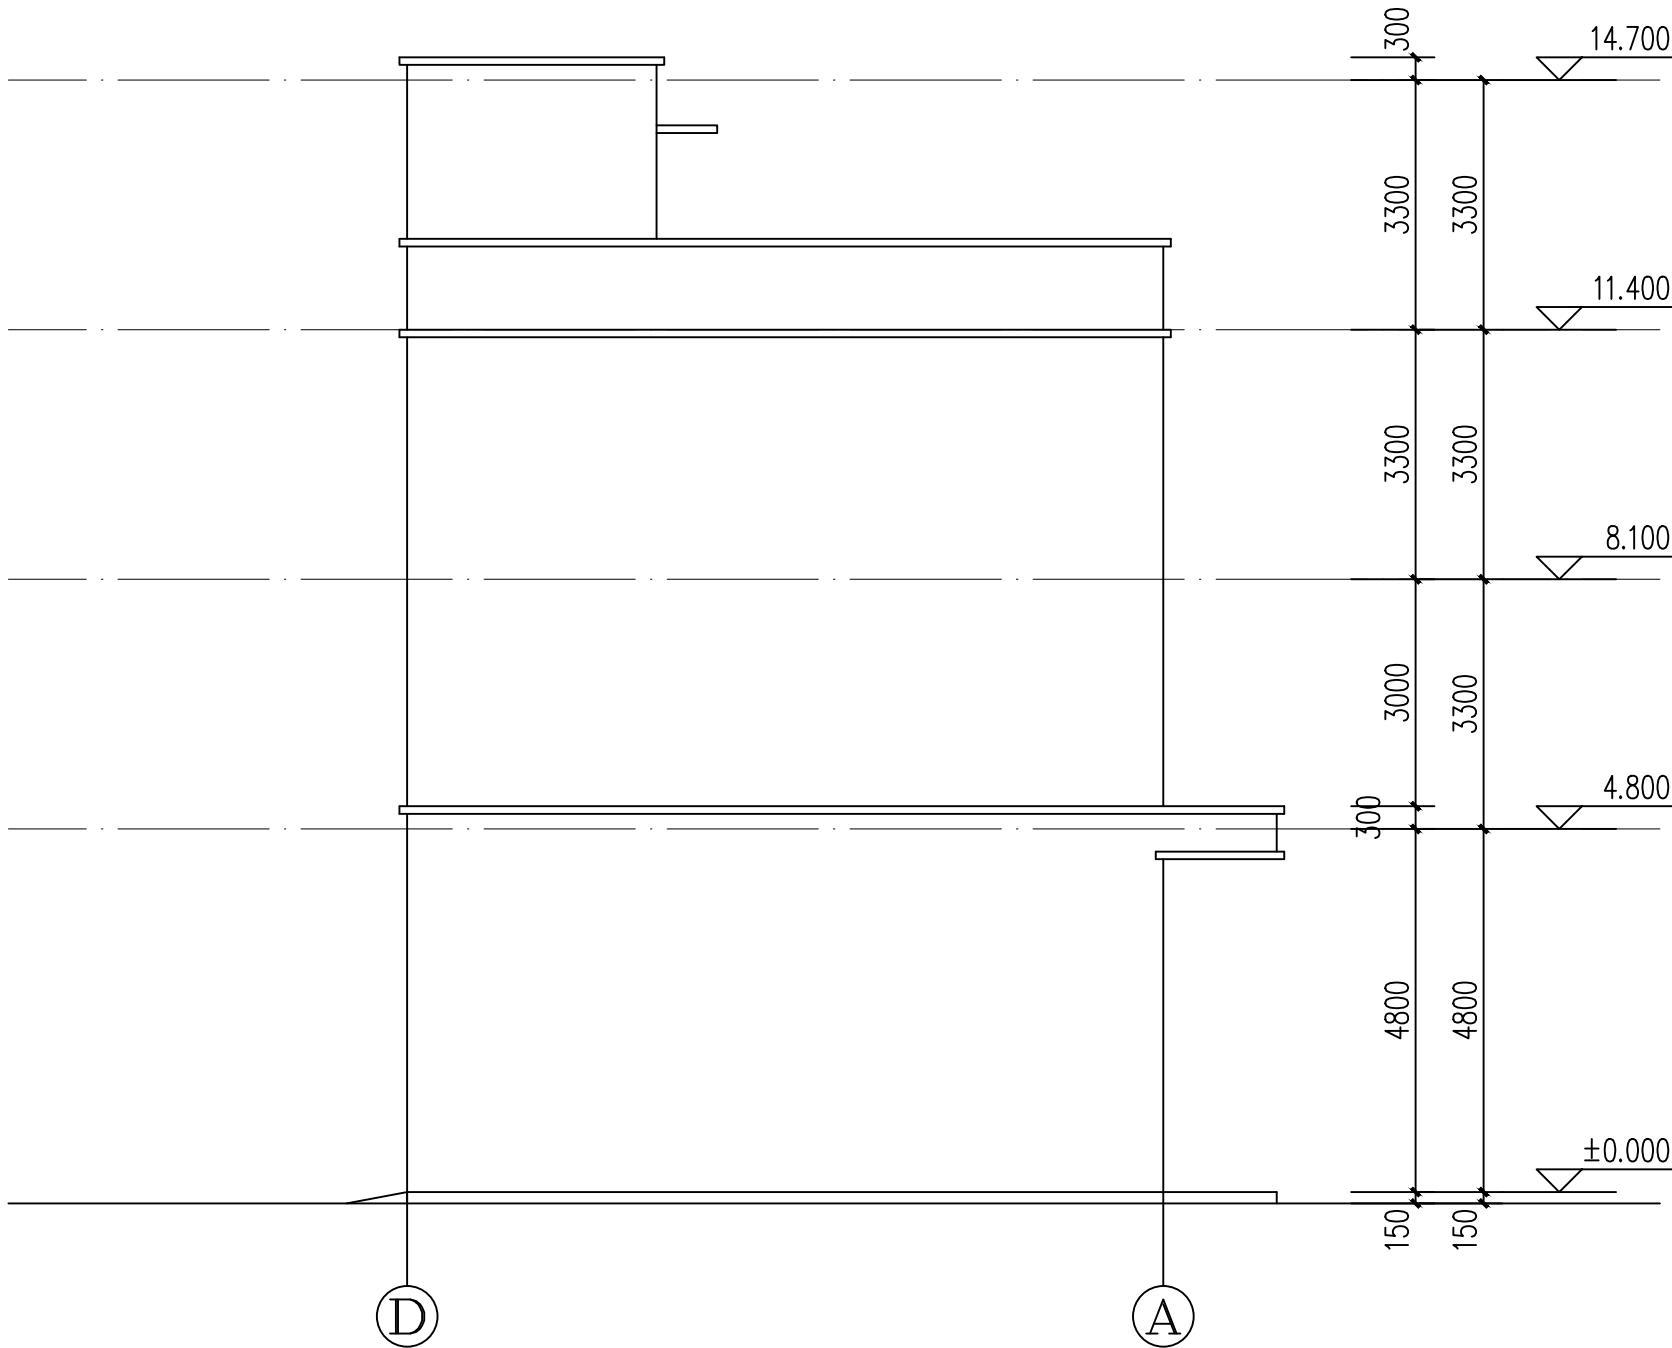

①-②立面图 1:100

说明:

- 1、主体为: 45X90米黄色外墙砖
- 2、线条为: 45X90深灰色外墙砖

设计单位:



合裕设计集团有限公司
HeYu Design Group Co., Ltd

资质证书编号: A252033031

建筑行业乙级 环境工程专业乙级
市政行业乙级 风景园林专业乙级

备注:

本设计图纸未经规划部门同意和施工图
审查机构认可,不得用于现场施工,仅供业主
建设投资估算建设造价之参考图。

贵州省建设工程设计出图专用章

合裕设计集团有限公司

资质等级范围: 环境工程(污染修复工程、水污染防治工程、固体废物处理处置
工程)专项乙级; 风景园林工程设计专项乙级; 建筑行业乙级; 市政行业乙级

资质证书编号: A252033031 有效期至: 2030年12月28日
注册章:

中华人民共和国一级注册建筑师

姓名: 戚明智

注册号: 5201038-008

有效期: 至2027年08月

项目负责人 戚明智

专业负责人 戚明智

审 定 沈振森

校 对 闫清龙

审 核 颜其林

设 计 严驰乐

建设单位:

佛冈县龙山镇白沙塘村民委员会

工程名称:

佛冈县龙山镇白沙塘村委会文化室项目


图 名:

①-②立面图

工程编号 HY2026-FG06 专 业 建筑

版 次 1 日 期 2026. 06

设计阶段 报建图 图 号 JS- 10

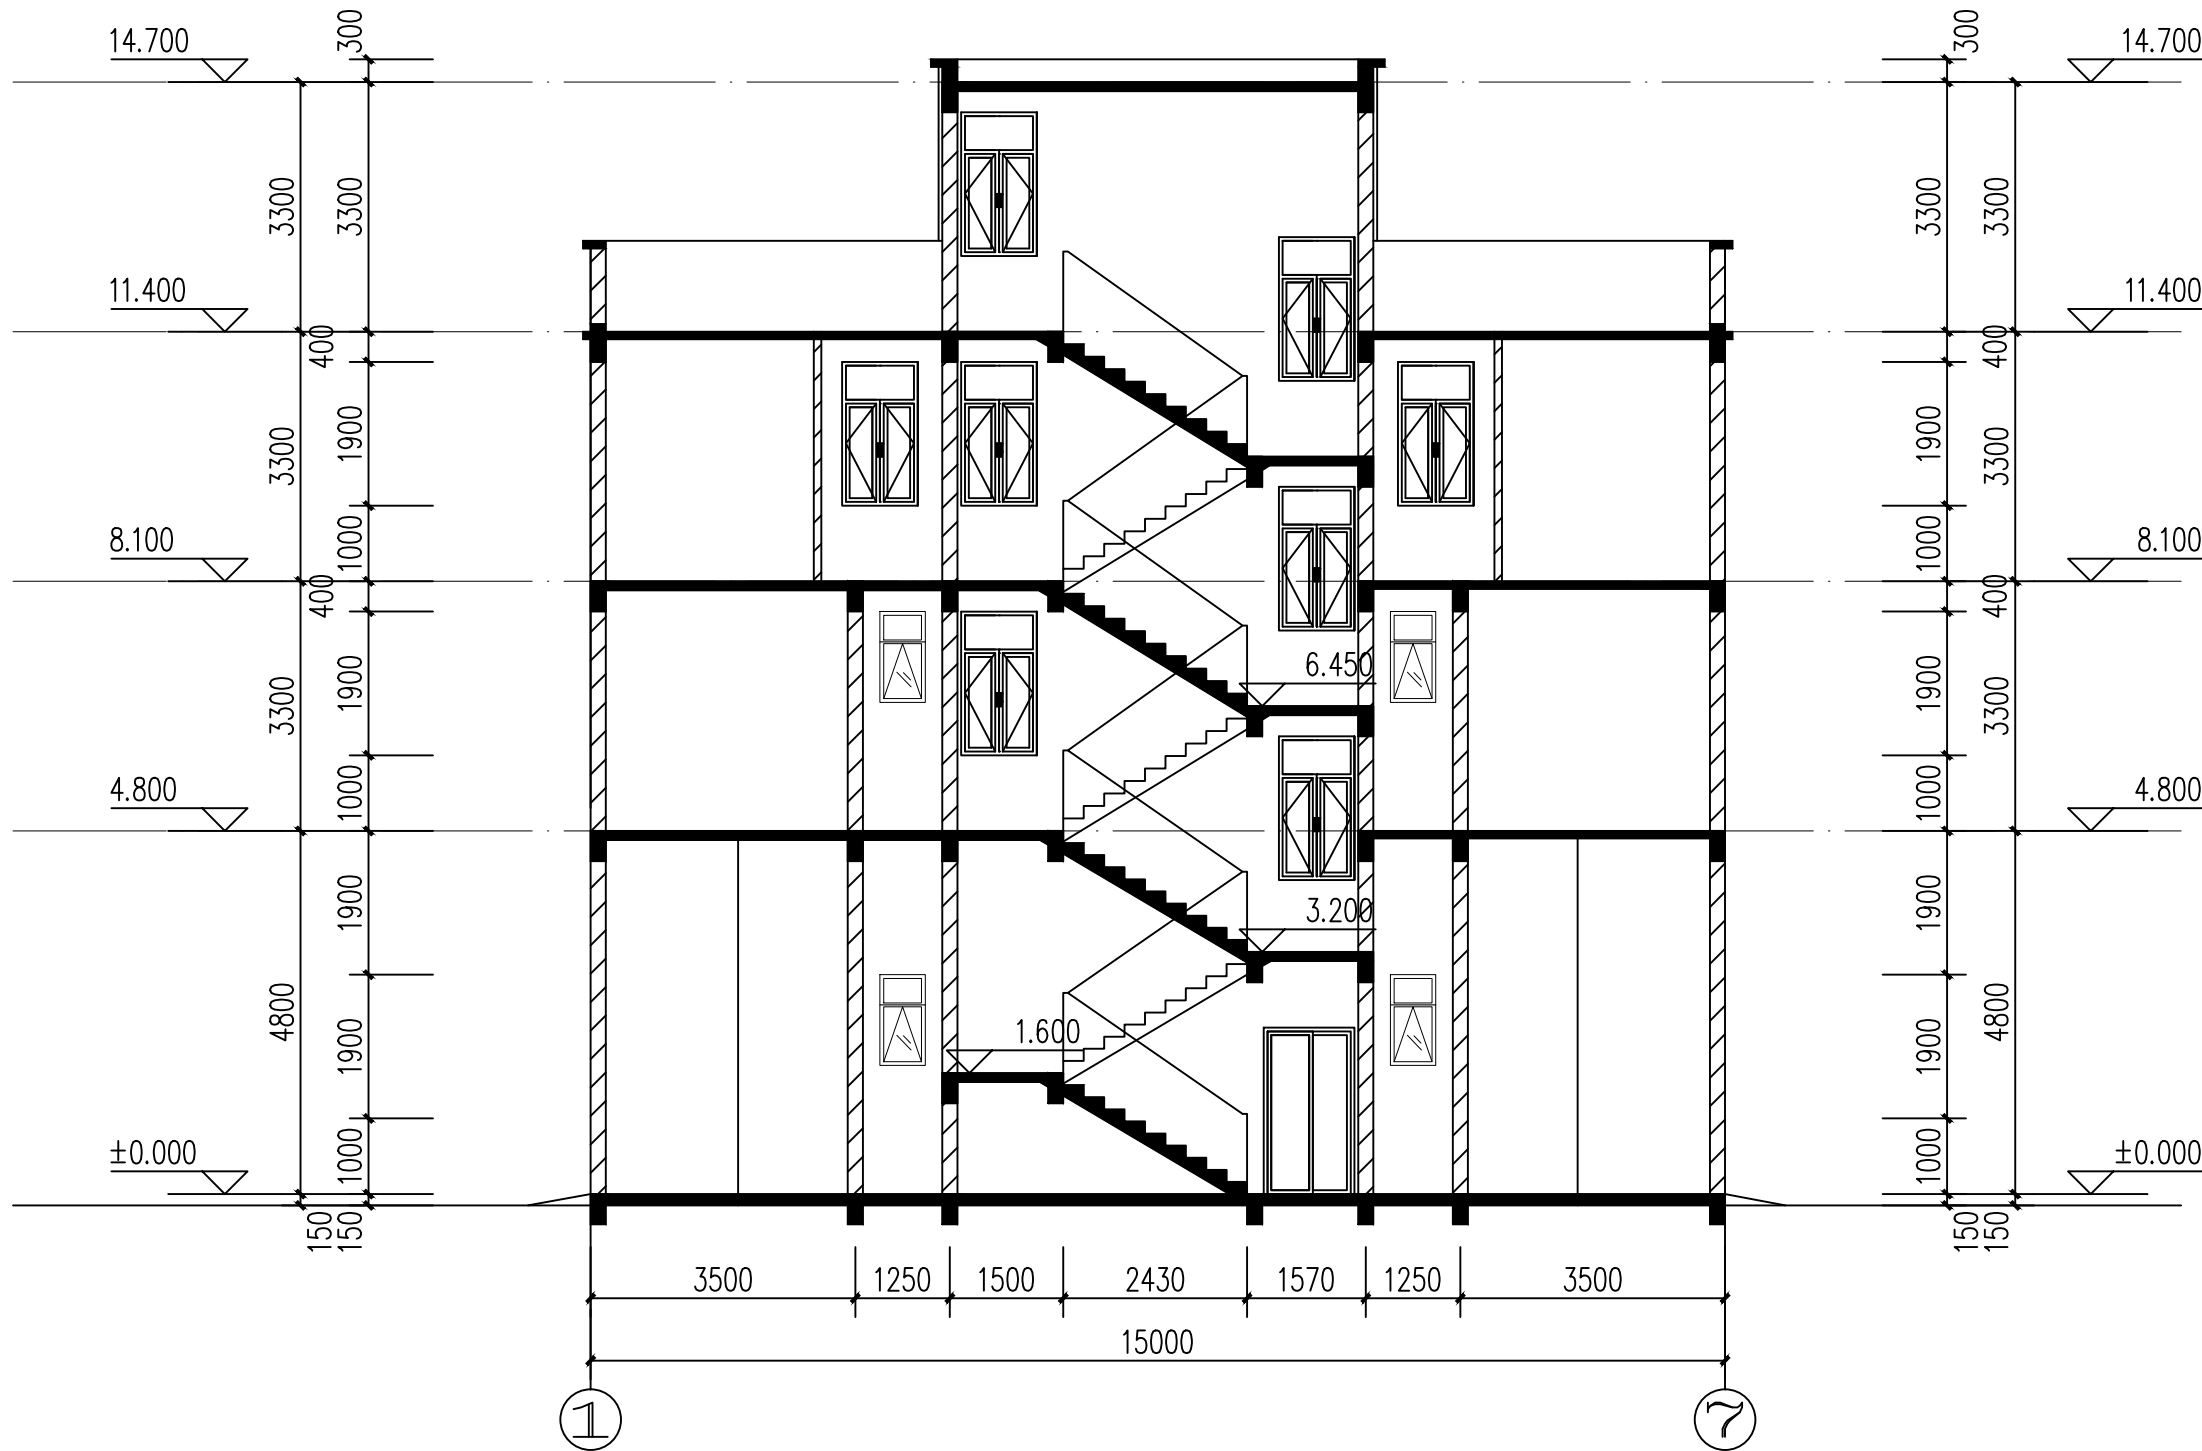

1-1剖面图 1:100

设计单位:



合裕设计集团有限公司

He Yu Design Group Co., Ltd.

资质证书编号: A252033031

建筑行业乙级 环境工程专业乙级

市政行业乙级 风景园林专业乙级

备注:

本设计图纸未经规划部门同意和施工图审查机构认可,不得用于现场施工,仅供业主建设投资前估算建设造价之参考图。

贵州省建设工程设计出图专用章

图纸专用章:

合裕设计集团有限公司

资质等级范围: 环境工程(污染修复工程、水污染防治工程、固体废物处理处置工程)专项乙级; 风景园林工程设计专项乙级; 建筑行业乙级; 市政行业乙级

资质证书编号: A252033031 有效期至: 2030年12月28日

注册章:

中华人民共和国一级注册建筑师

姓名: 戚明智

注册号: 5201038-008

有效期: 至2027年08月

项目负责人	戚明智	戚明智
专业负责人	戚明智	戚明智
审定	沈振森	沈振森
校对	闫清龙	闫清龙
审核	颜其林	颜其林
设计	严驰乐	严驰乐

建设单位:

佛冈县龙山镇白沙塘村民委员会

工程名称:


佛冈县龙山镇白沙塘村委会文化室项目

图名:

1-1剖面图

工程编号	HY2026-FG06	专业	建筑
版次	1	日期	2026.06
设计阶段	报建图	图号	JS-11

门窗表						
类型	设计编号	洞口尺寸(mm)		樘数	图集代号	备注
		宽	高	1层	合计	
门	FM乙1022	1000	2200	1	1	
	M0722	700	2200	8	8	
	M0822	800	2200	2	2	
	M0922	900	2200	4	4	
	M1022	1000	2200	6	6	
	M1222	1200	2200	1	1	
	M2022	2000	2200	2	2	
	M3030	3000	2800	2	2	
	M3630	3600	2800	2	2	
窗	C0612	600	1200	6	6	
	C1019	1000	1900	8	8	
	C1519	1500	1900	2	2	
	C2019	2000	1900	8	8	
	C3021	3000	2100	2	2	

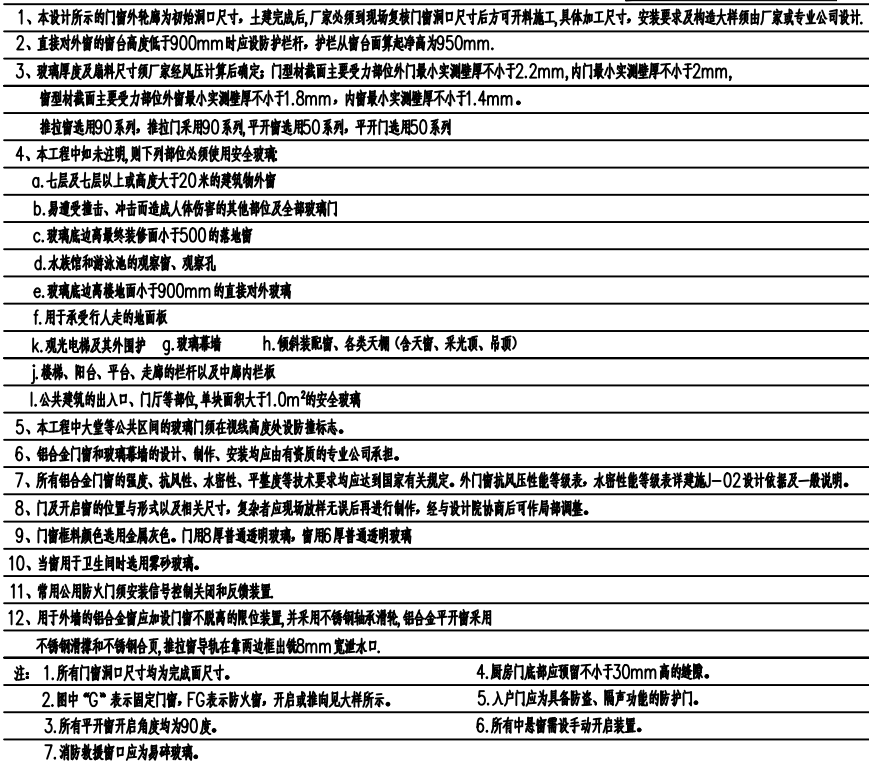

设计单位:			
HELU Happy Design Group Co., Ltd 合裕设计 合裕设计集团有限公司 Happy Design Group Co., Ltd			
资质证书编号: A252033031			
建筑行业乙级		环境工程专业乙级	
市政行业乙级		风景园林专业乙级	
备注: 本设计图纸未经规划部门同意和施工图审查机构认可,不得用于现场施工,仅供业主建设投资前估算建设造价之参考图。			
图 纸 专 用 章			
合裕设计集团有限公司			
范围: 环境工程污染修复工程; 水污染防治工程; 固体废物污染工程; 风景园林工程设计专项乙级; 建筑行业乙级; 市政行业乙级			
注册号: A252033031 有效期至: 2030年12月			
注册章:			
中华人民共和国一级注册建筑师			
姓名: 戚明智			
注册号: 5201038-008			
有效期: 至2027年08月			
项目负责人	戚明智	戚明智	
专业负责人	戚明智	戚明智	
审 定	沈振森	沈振森	
校 对	闫清龙	闫清龙	
审 核	颜其林	颜其林	
设 计	严驰乐	严驰乐	
建设单位:			
佛冈县龙山镇白沙塘村民委员会			
工程名称:			
佛冈县龙山镇白沙塘村委会文化室项目			
图 名:			
门窗表及门窗大样图			
工程编号	HY2026-FC06	专 业	建筑
版 次	1	日 期	2026.06
设计阶段	报建图	图 号	JS-12