


暖通	给排水	电气	结构	建筑
暖通	给排水	电气	结构	建筑
暖通	给排水	电气	结构	建筑
暖通	给排水	电气	结构	建筑
暖通	给排水	电气	结构	建筑

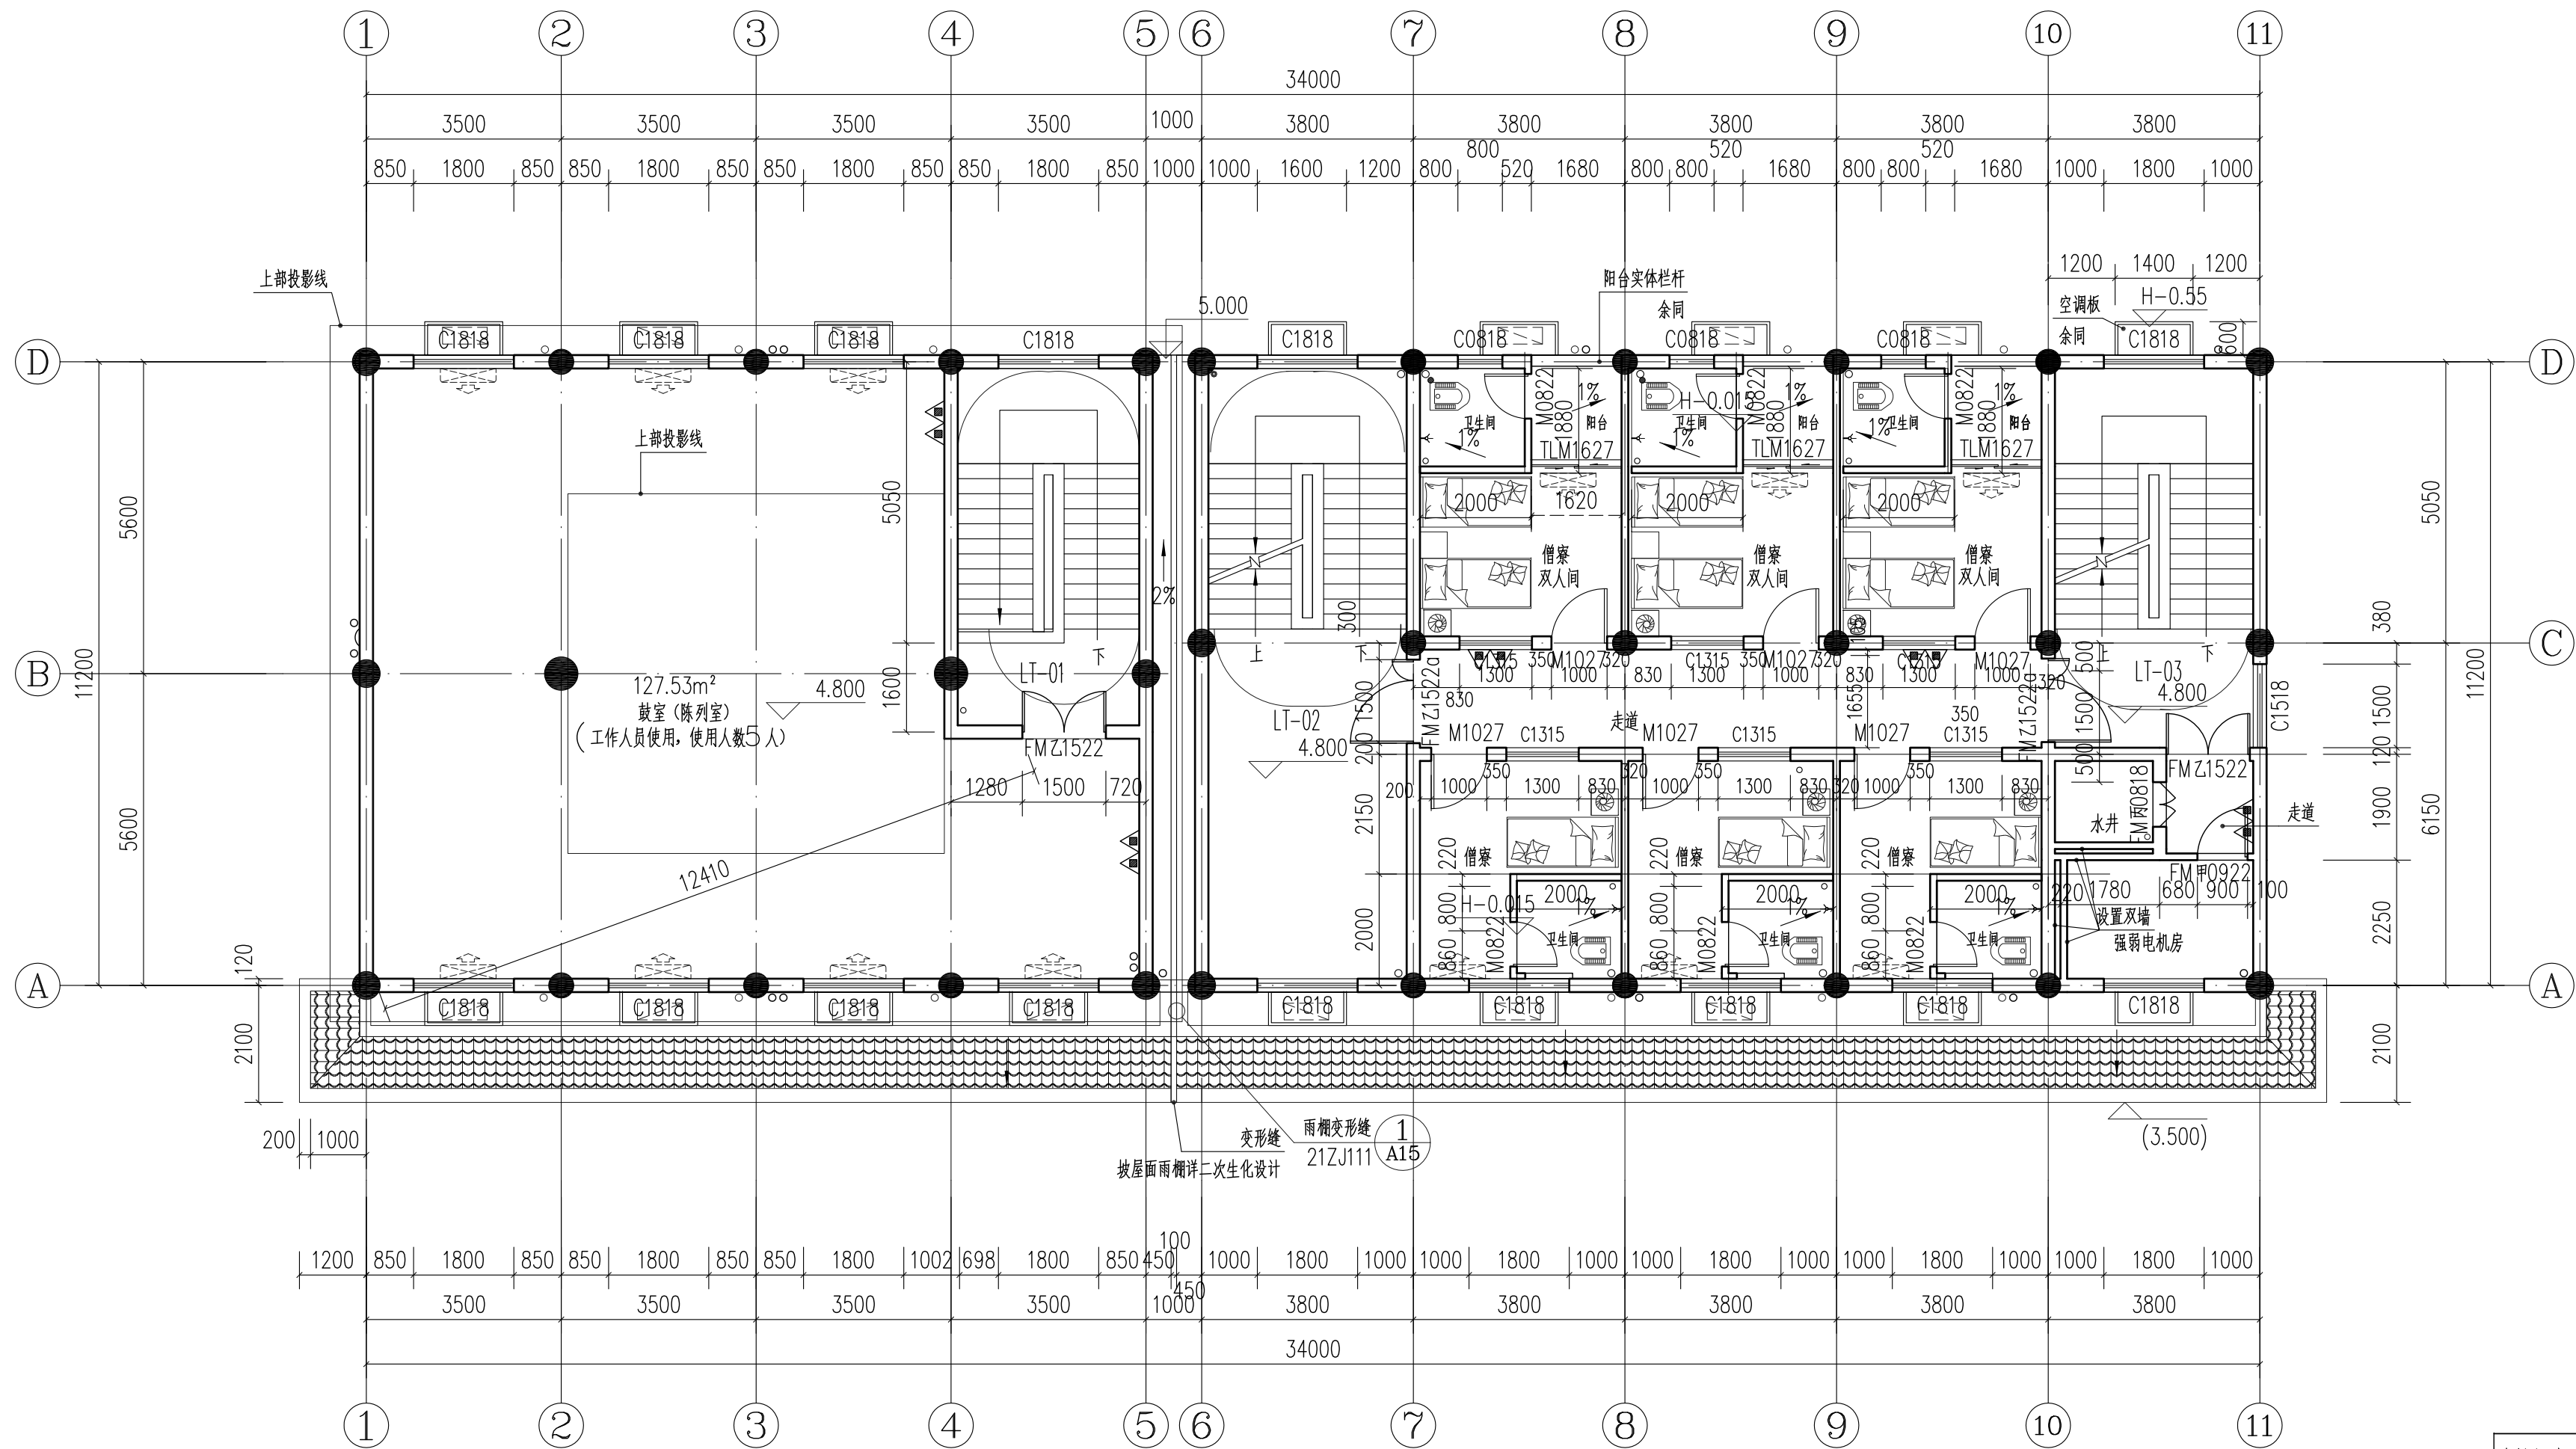

二层平面图 1:100

本层建筑面积：392.20平方米
本层计容面积：392.20平方米

建筑标高表 H		
	标高	层高
1F:	±0.000	4.8m
2F:	4.800	3.5m
3F:	8.300	3.5m
女儿墙顶:		

 中誉设计有限公司 ZHONGYU DESIGN CO.,LTD.		版本号	资质证书编号	甲级:A144003251	建设单位	佛冈县龙牙寺	
		A版	设计文号	2026S004	工程名称	佛冈县龙牙寺僧房+鼓楼	
审定	杨韶馨	项目负责	杨韶馨	专业负责	盘海贤	图 纸	日期 2026.05
审核	关云飞	校 核	盘海贤	设 计	钟秋香	内 容	图别 方 案
							图号 AC-02

图纸版权属设计单位所有，未经许可，不得翻印复制