


暖通	给排水	电气	结构	装饰
暖通	给排水	电气	结构	装饰
暖通	给排水	电气	结构	装饰
暖通	给排水	电气	结构	装饰
暖通	给排水	电气	结构	装饰

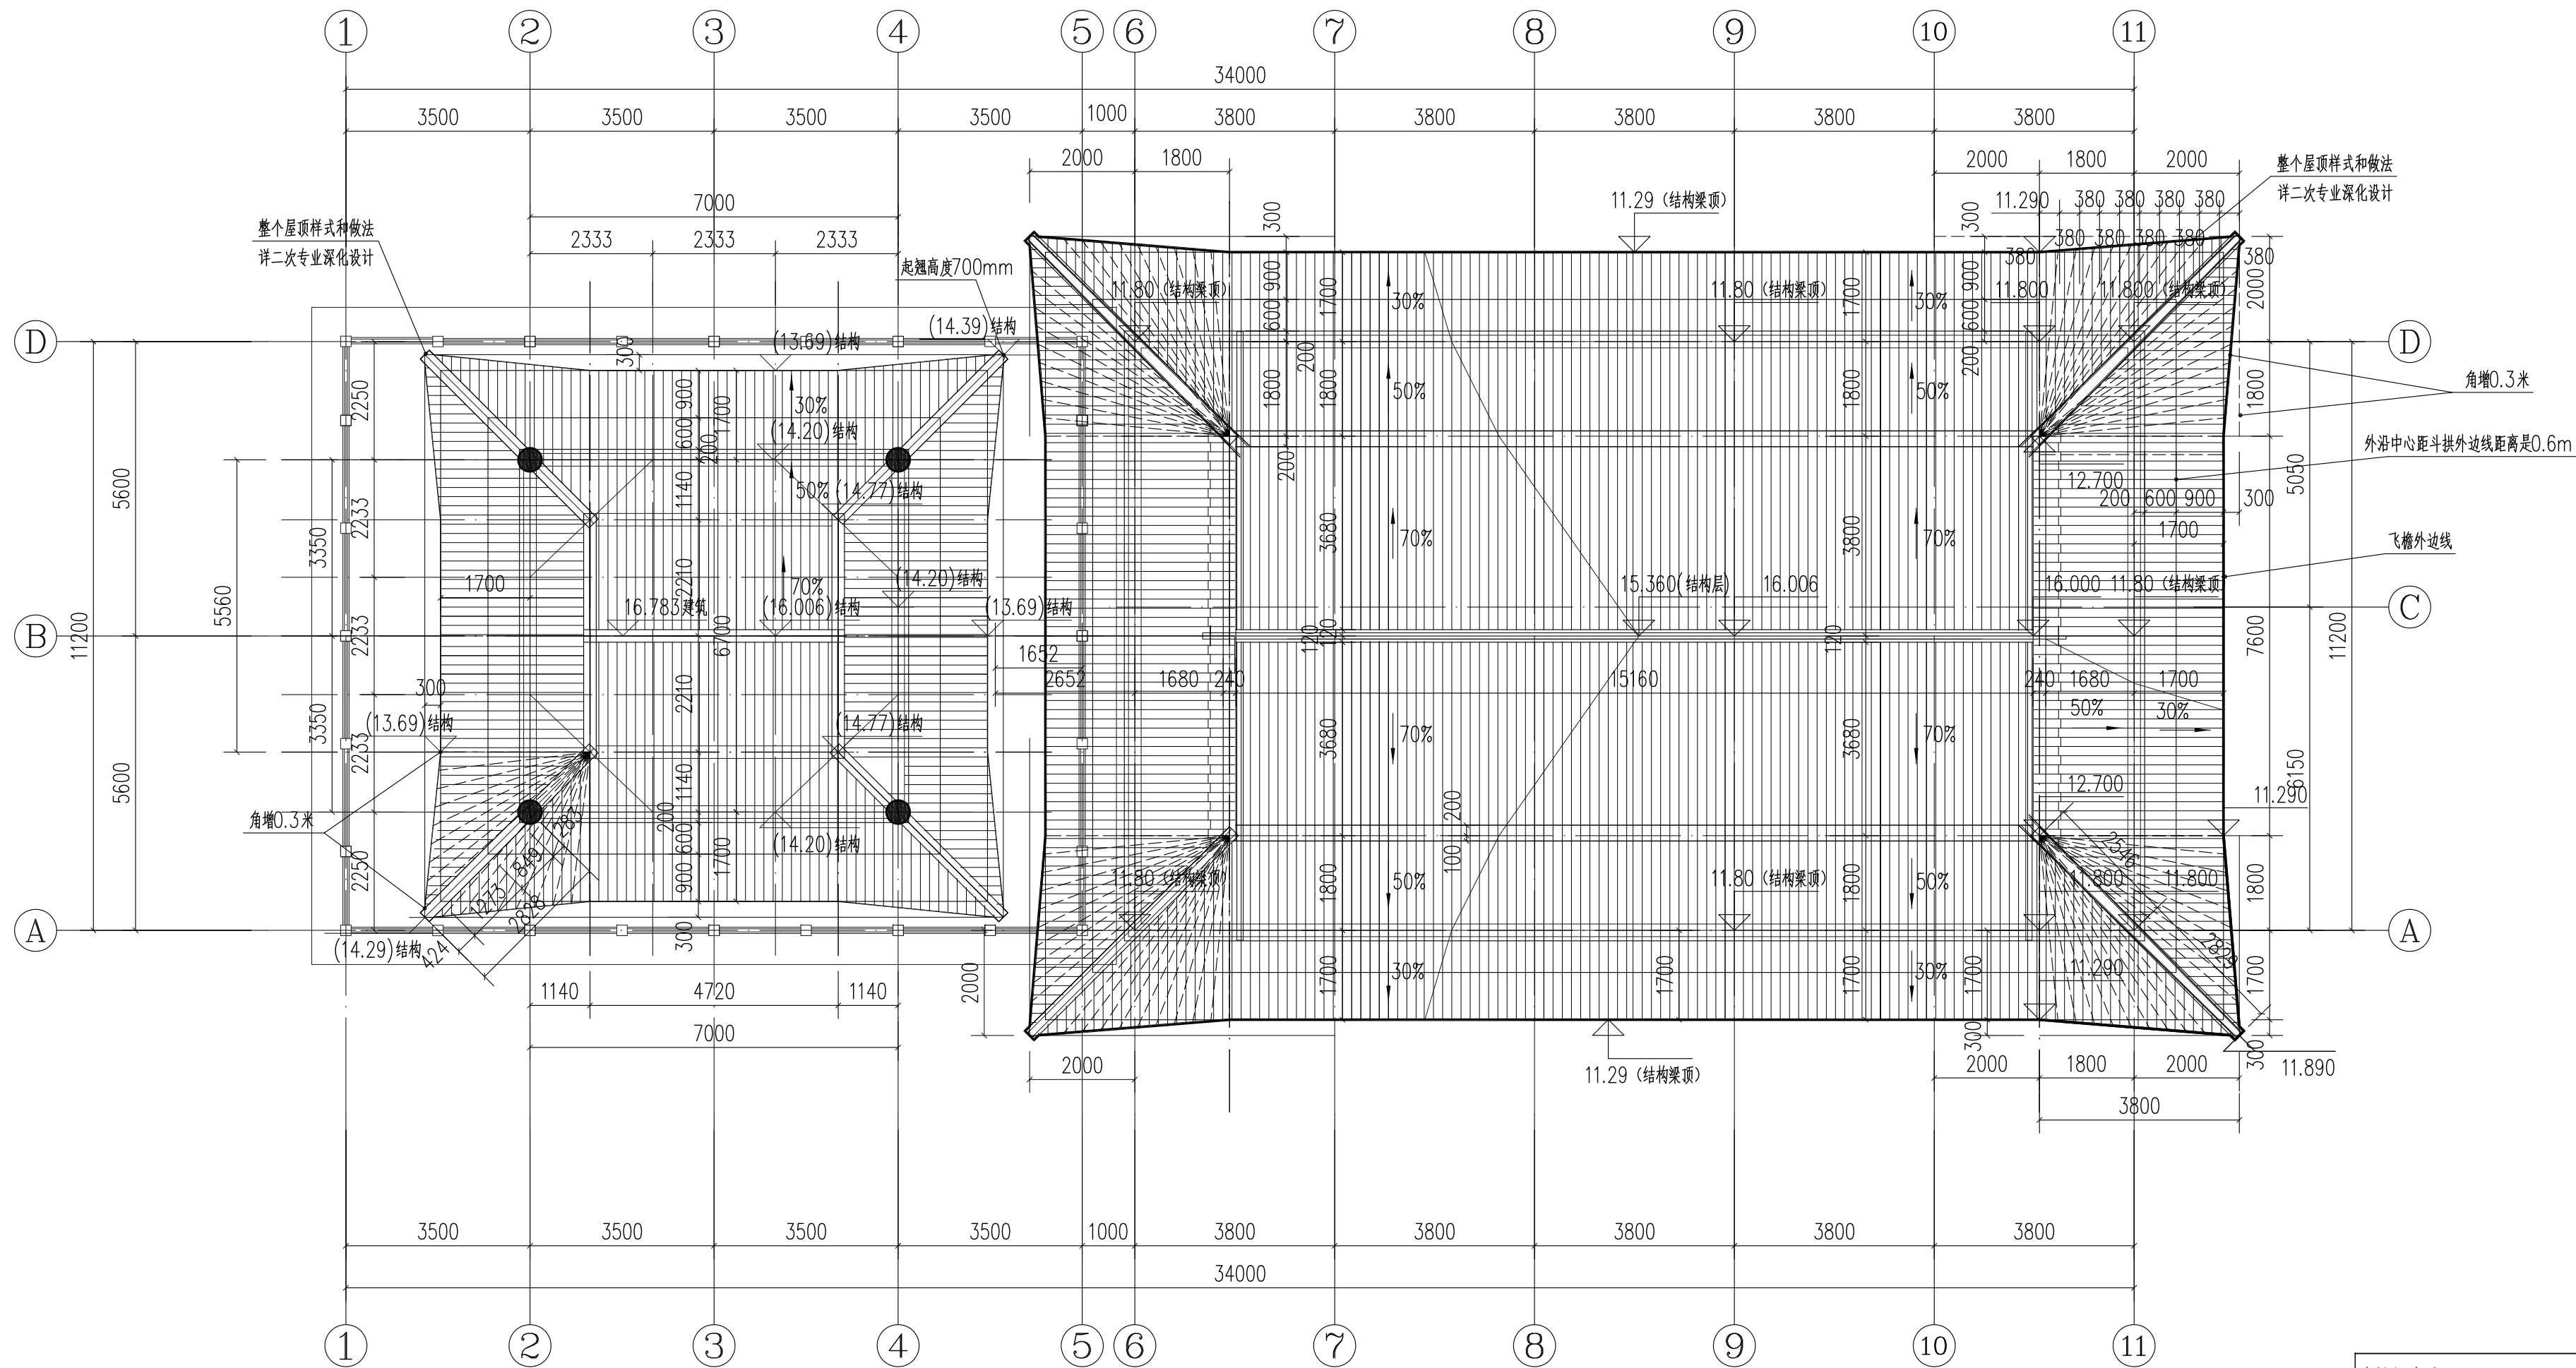

屋面俯视平面图 1:100

注明：整个屋顶样式和做法详二次专业深化设计

建筑标高表 H		
	标高	层高
1F:	±0.000	4.8m
2F:	4.800	3.5m
3F:	8.300	3.5m
女儿墙顶:		

 中誉设计有限公司 ZHONGYU DESIGN CO.,LTD.		版本号	资质证书编号	甲级:A144003251	建设单位	佛冈县龙牙寺	
		A版	设计文号	2026S004	工程名称	佛冈县龙牙寺僧房+鼓楼	
审 定	杨韶馨	项目负责	杨韶馨	专业负责	盘海贤	图 纸	日期 2026.05
审 核	关云飞	校 核	盘海贤	设 计	钟秋香		图别 方 案
内 容						屋 面 俯 视 平 面 图	图号 AC-04