
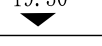


图例	
	拟建建筑层数、高度
	规划用地红线
	建设用地范围线
	建筑控制线
	禁止开口路段
X=2642439.594 Y=38454156.189	建筑坐标
	出入口
	建筑物出入口
19.30	绝对标高
±0.000 (82.000)	设计标高
	绿化用地
	厂区道路 (消防车道)
	救护点
	消防车道线型
	无铺装车道线型

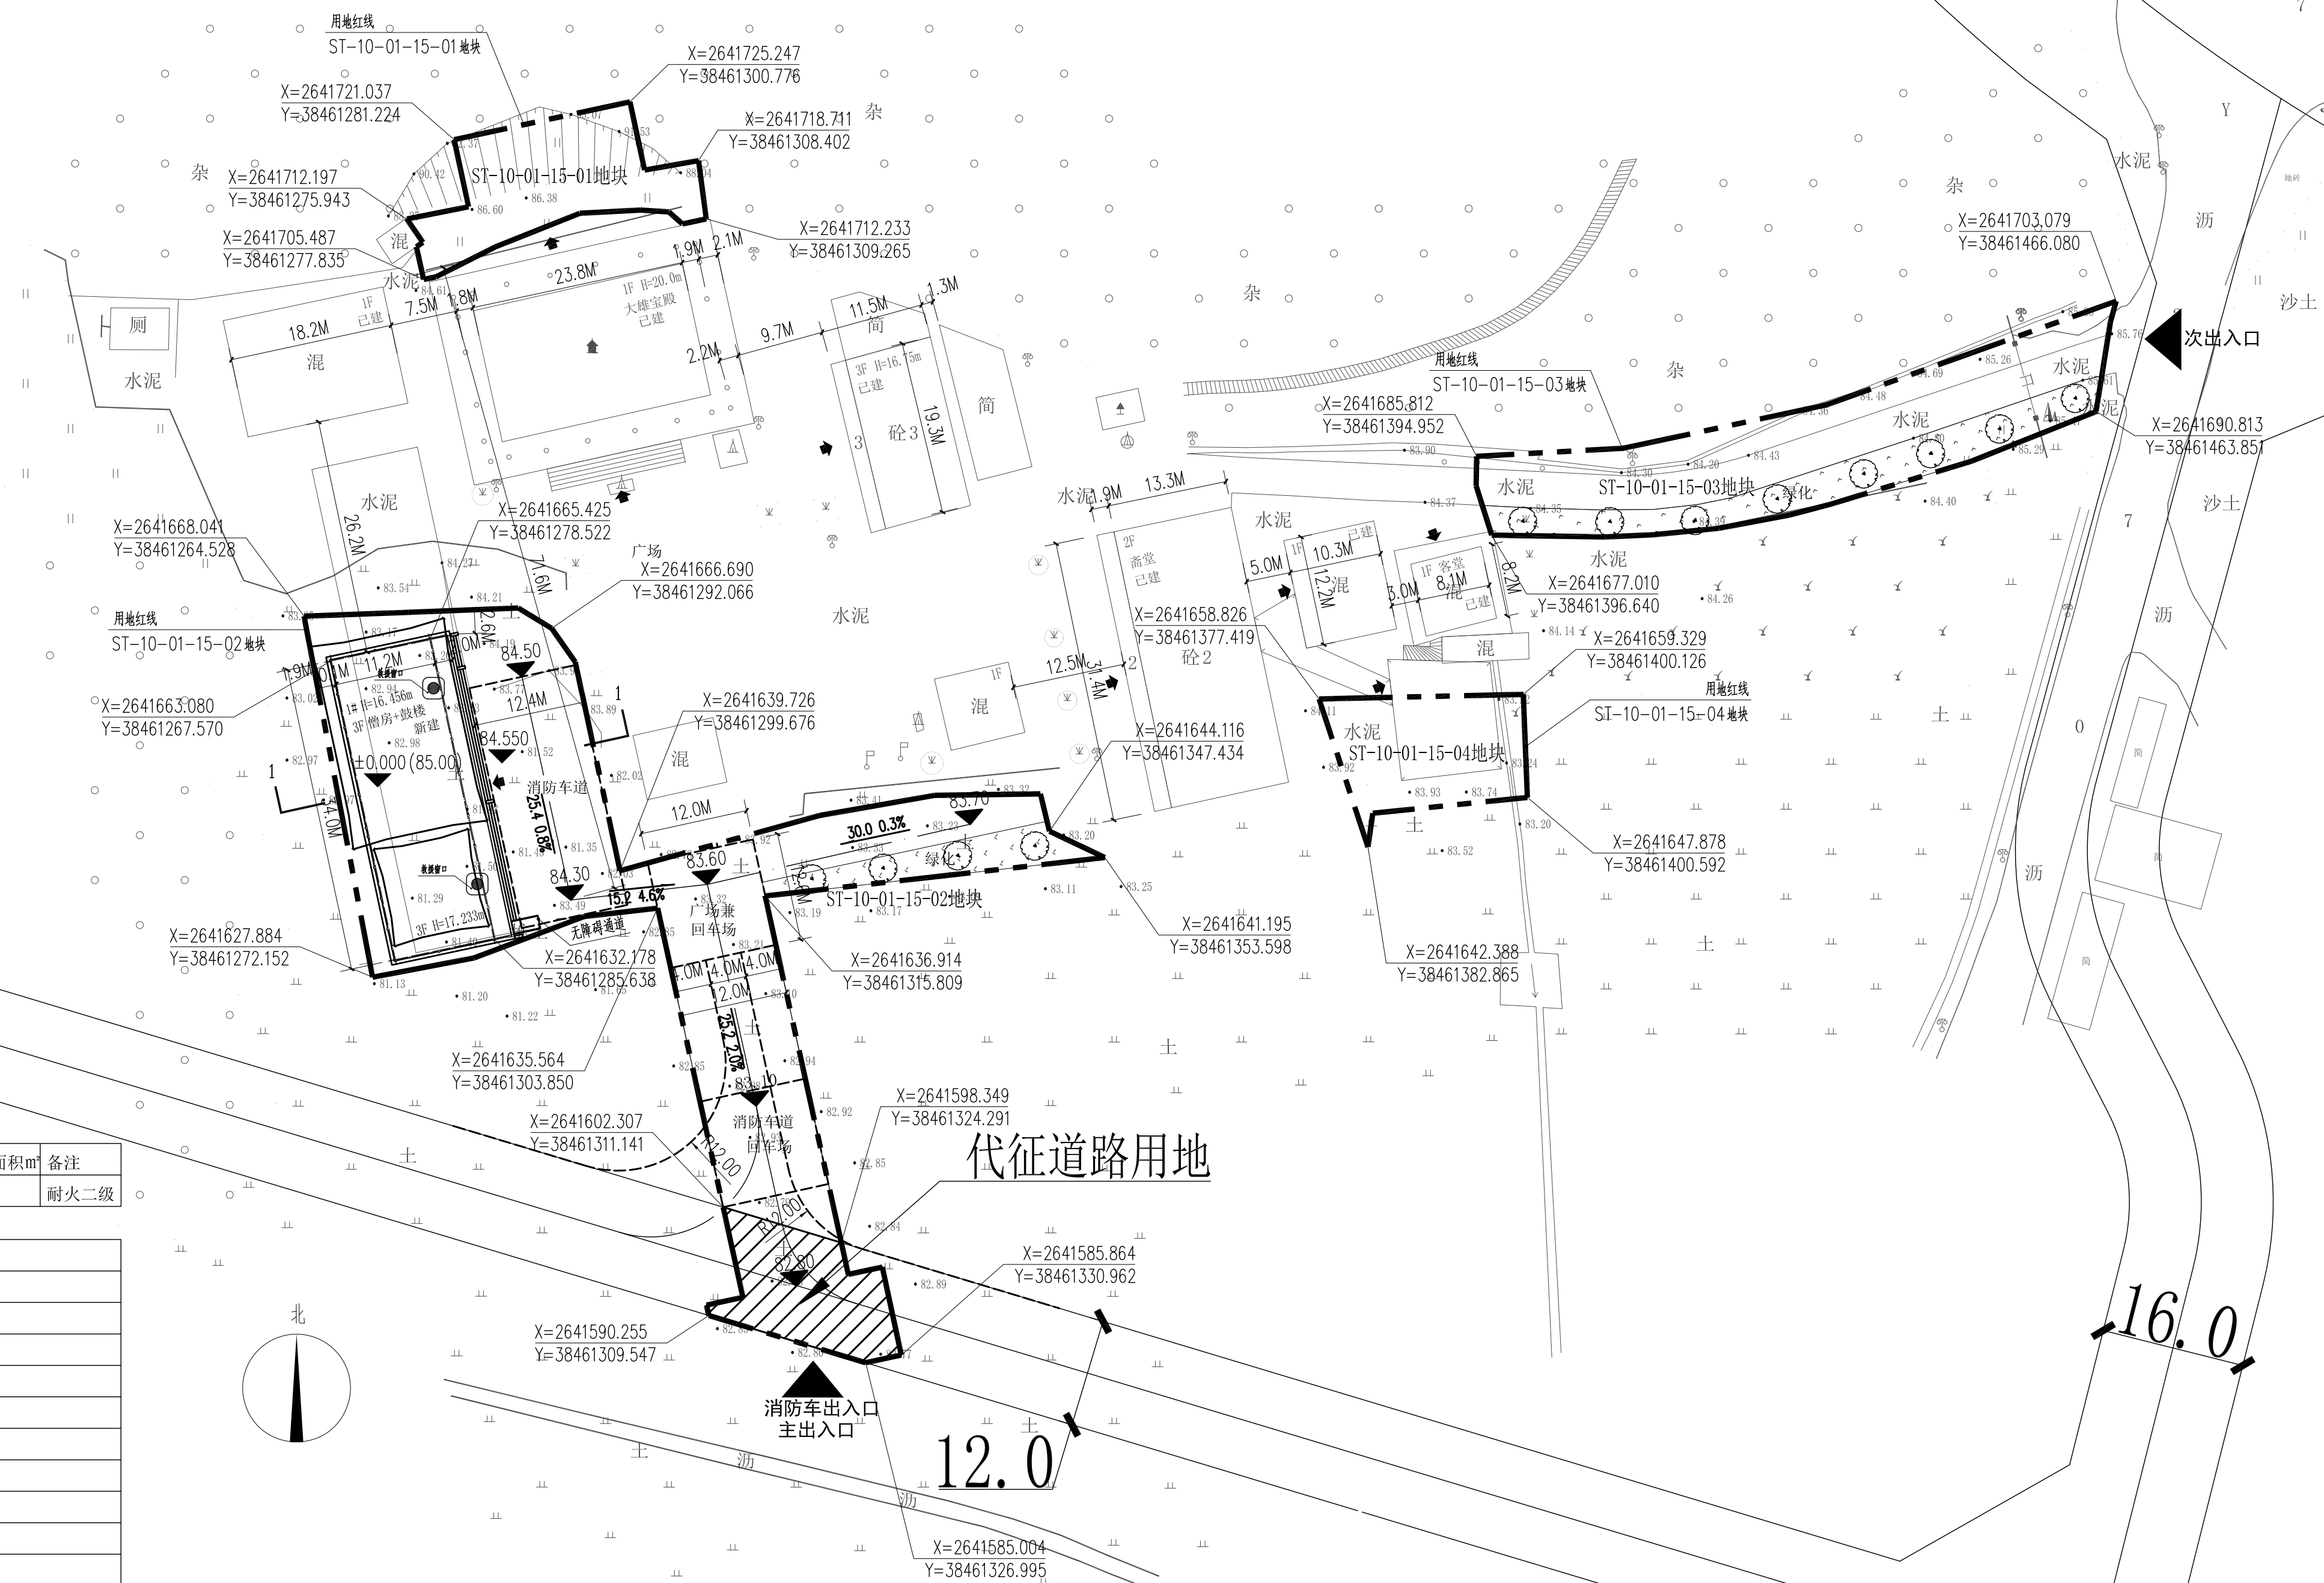


规划总平面图 1:500

注：1、图中所注尺寸以M为单位
2、坐标系采用2000国家大地坐标系，高程系统采用1985黄海高程系统。
3、区内消防车道转弯半径满足消防车最小转弯半径9米的要求。
4、消防车道与建筑之间不应设置妨碍消防车操作的树木、架空管线等障碍物。

建筑编号	建筑性质	层数	基底面积m ²	建筑面积m ²	计容面积m ²	不计容面积m ²	备注
1#	僧房+鼓楼	3F	456.41	1036.93	1026.65	32.11	耐火二级

规划技术经济指标表				
项目		计量单位	数值	规划条件
规划总用地面积		平方米	3434.58	
其中	规划建设用地面积	平方米	3221.62	
	代征道路面积	平方米	212.96	
其中	01地块规划用地面积	平方米	312.28	
	02地块规划用地面积	平方米	2106.50	
	03地块规划用地面积	平方米	756.34	
	04地块规划用地面积	平方米	259.46	
建筑占地面积		平方米	456.41	
首层建筑面积		平方米	424.31	
总建筑面积		平方米	1036.93	
地上面积		平方米	1036.93	
地下面积		平方米	/	
计容面积		平方米	1026.65	
不计容面积		平方米	32.11	
容积率			0.32	FAR≤1.2
建筑密度			14.17%	BD≤40%
总绿地面积		平方米	368.88	
其中	01地块绿地面积	平方米	/	
	02地块绿地面积	平方米	112.2	
	03地块绿地面积	平方米	256.68	
	04地块绿地面积	平方米	/	
绿地率			11.45%	GR≥10%
建筑高度		m	16.456/17.233	建筑限高20m

  中普设计有限公司 ZHONGYU DESIGN CO.,LTD.		版本号	资质证书编号	甲级:A144003251	建设单位	佛冈县龙牙寺	
		A版	设计文号	2026S004	工程名称	佛冈县龙牙寺僧房、鼓楼	
审 定	杨留翠 	项目负责	杨留翠 	专业负责	盘海贤 	图 纸	规划总平面图 日期 2026.05 图别 规划 图号 GH-01
审 核	关云飞 	校 核	盘海贤 	设 计	钟秋香 	内 容	

图纸版权属设计单位所有, 未经许可, 不得翻印复制