


图例	比例尺	图名	图号	图例	比例尺	图名	图号
3F H=21.6m		佛冈县龙牙寺		3F H=21.6m		佛冈县龙牙寺	
规划用地红线		佛冈县龙牙寺		规划用地红线		佛冈县龙牙寺	
建设用地范围线		佛冈县龙牙寺		建设用地范围线		佛冈县龙牙寺	
建筑控制线		佛冈县龙牙寺		建筑控制线		佛冈县龙牙寺	
禁止开口路段		佛冈县龙牙寺		禁止开口路段		佛冈县龙牙寺	
X=2642439.594 Y=38454156.189		佛冈县龙牙寺		X=2642439.594 Y=38454156.189		佛冈县龙牙寺	
出入口		佛冈县龙牙寺		出入口		佛冈县龙牙寺	
建筑物出入口		佛冈县龙牙寺		建筑物出入口		佛冈县龙牙寺	
绝对标高		佛冈县龙牙寺		绝对标高		佛冈县龙牙寺	
设计标高		佛冈县龙牙寺		设计标高		佛冈县龙牙寺	
绿化用地		佛冈县龙牙寺		绿化用地		佛冈县龙牙寺	
厂区道路（消防车道）		佛冈县龙牙寺		厂区道路（消防车道）		佛冈县龙牙寺	
救援口		佛冈县龙牙寺		救援口		佛冈县龙牙寺	
消防车道线型		佛冈县龙牙寺		消防车道线型		佛冈县龙牙寺	
无障碍流线线型		佛冈县龙牙寺		无障碍流线线型		佛冈县龙牙寺	

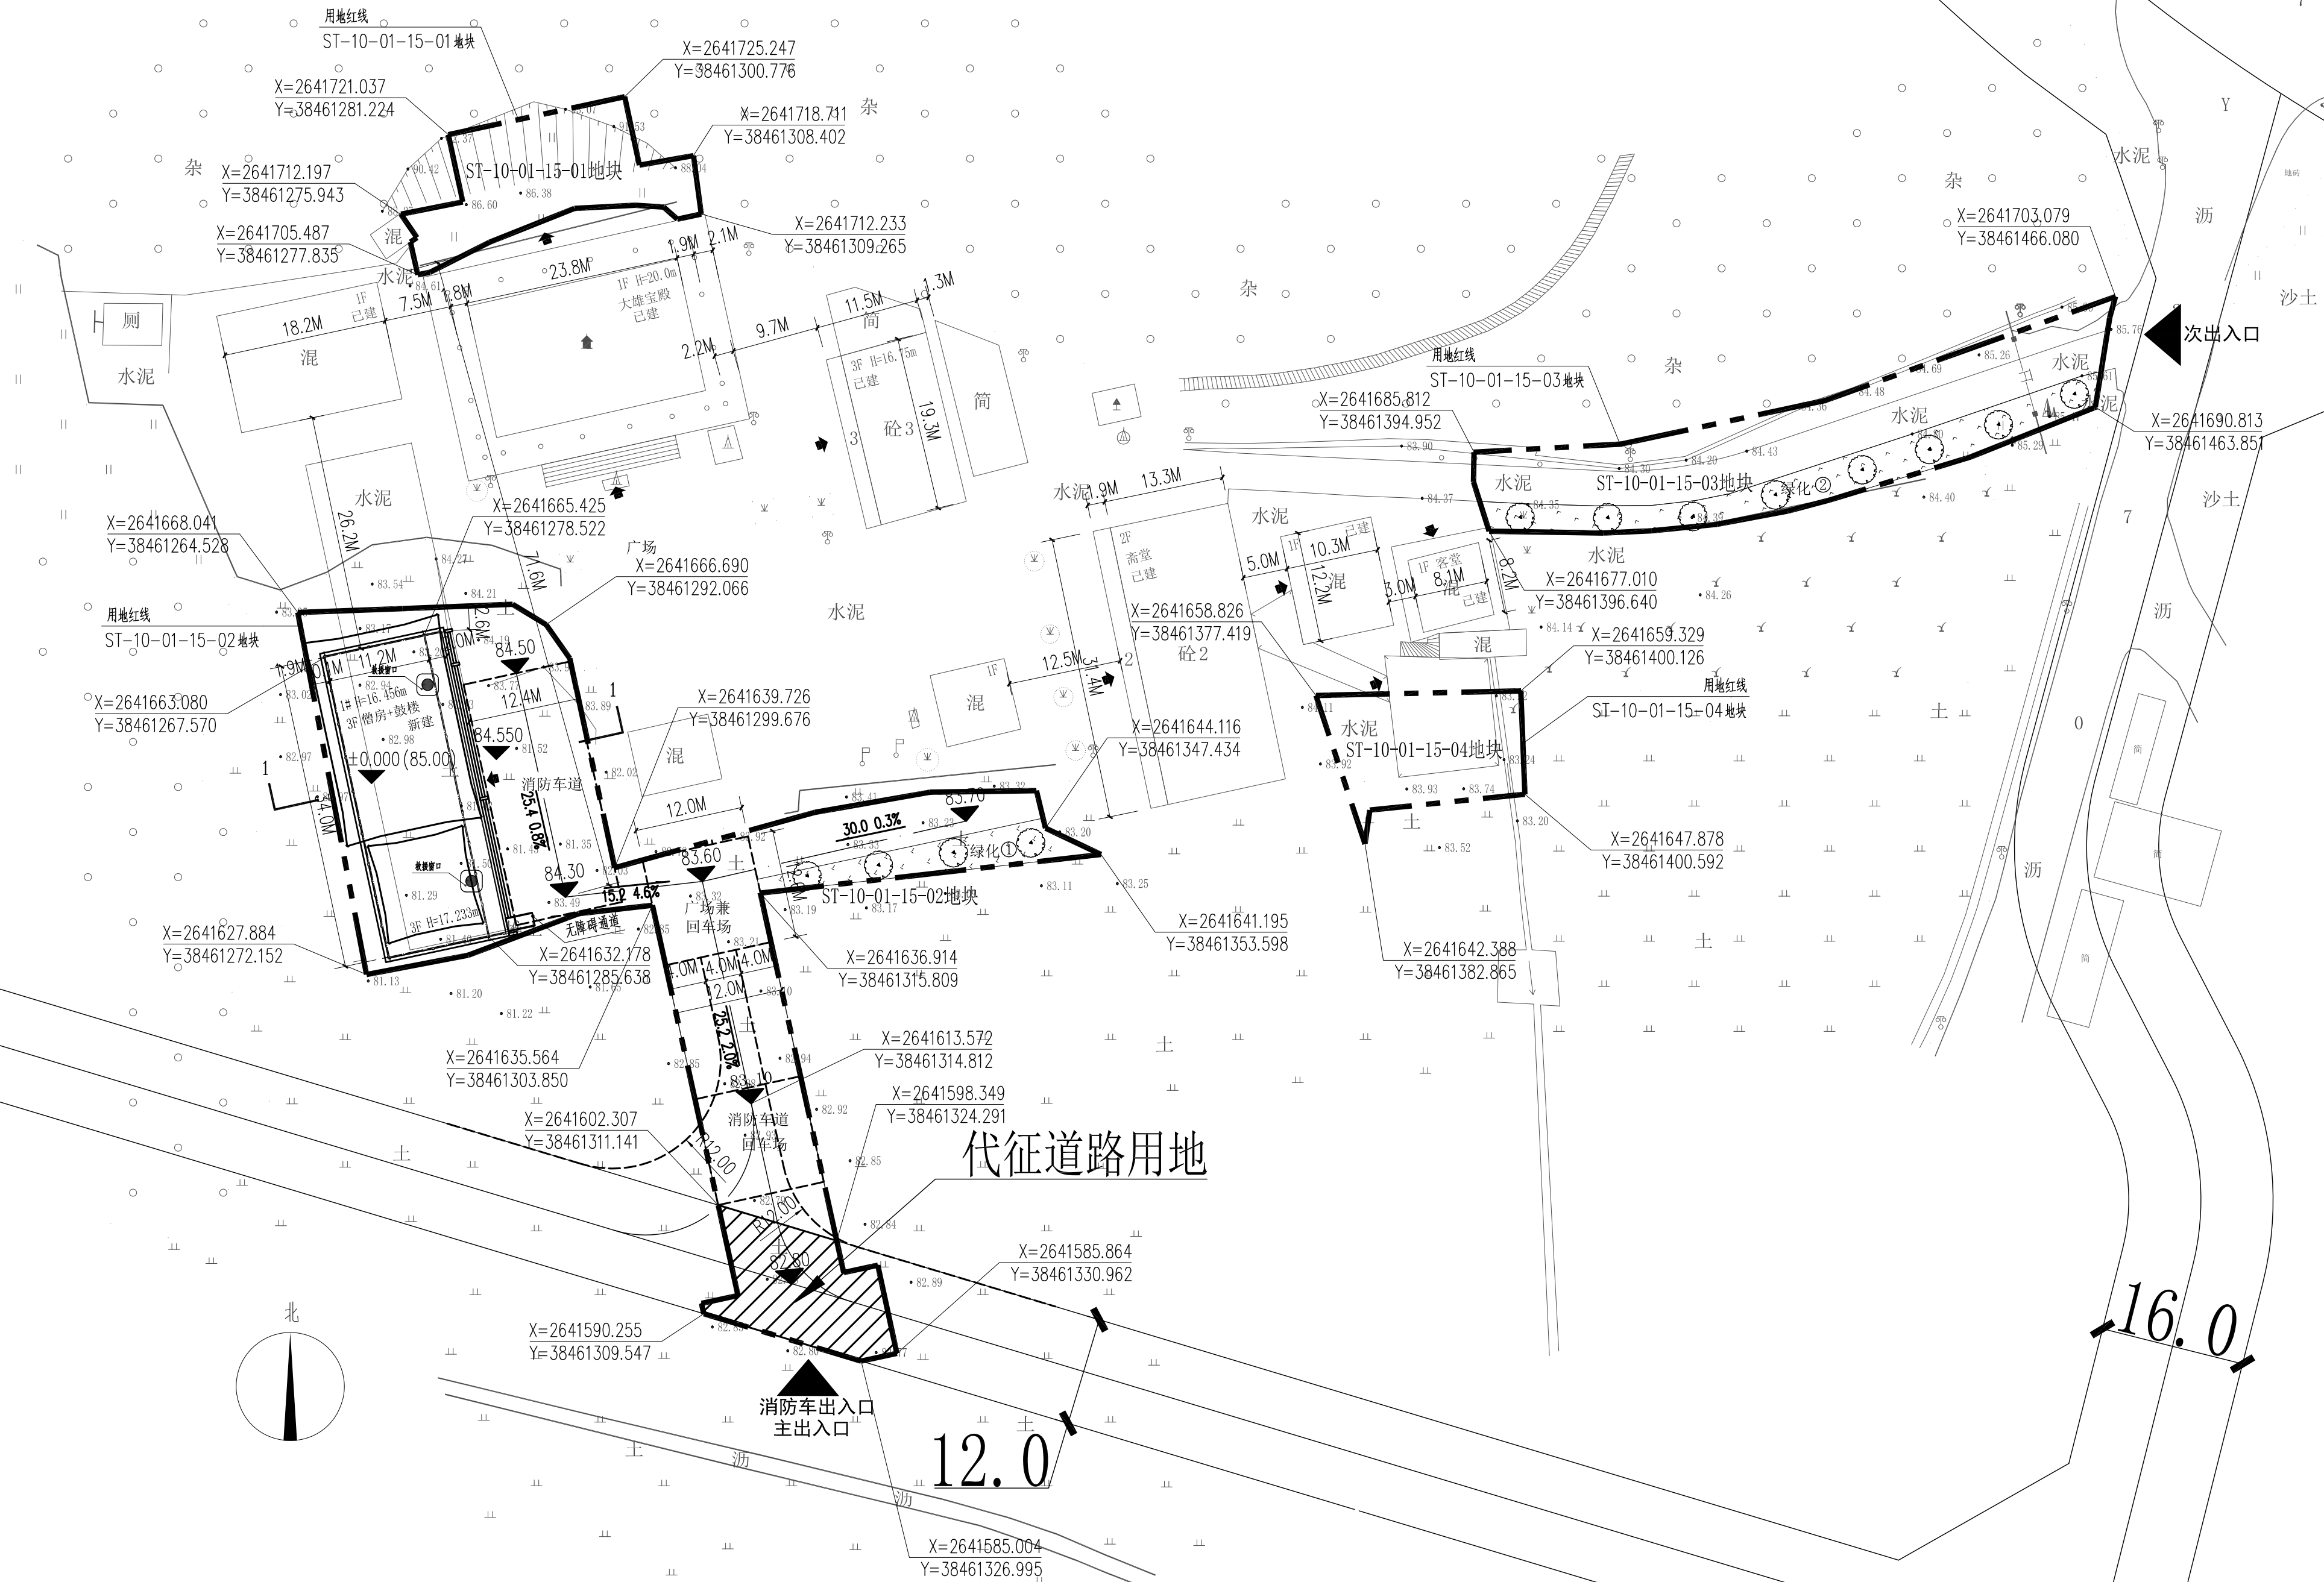

绿化总平面图 1:500

- 注：1、图中所注尺寸以M为单位
2、坐标系统采用2000国家大地坐标系，高程系统采用1985黄海高程系统。
3、区内消防车道转弯半径满足消防车最小转弯半径9米的要求。
4、消防车道与建筑之间不应设置妨碍消防车操作的树木、架空管线等障碍物。
绿地面积统计

项 目	单 位	数 量	绿地折算率	绿地类型
总绿地面积	M ²	368.88		
其中	绿地序号			
01地块绿地面积	M ²	/		
02地块绿地面积	①	112.20	1.0	其他绿地用地
03地块绿地面积	②	256.68	1.0	其他绿地用地
04地块绿地面积	M ²	/		

苗木表

序号	图 例	植物名称	单位	数量	胸径 (cm)	苗高 H(mm)	冠幅 (m)	备注
乔木绿化								
1	桂花	棵	12	10-15	3.0-4.0	2.5-3.0		金冠、姿态优美
2	台湾草	面积	368.88					

		中普设计有限公司		版本号	资质证书编号	甲级:A144003251	建设单位	佛冈县龙牙寺	
ZHONGYU DESIGN CO.,LTD.		A版	设计文号	2026S004		工程名称	佛冈县龙牙寺僧房+鼓楼		
审 定	杨韶馨	项目负责	杨韶馨	专业负责	盘海贤	图 纸	绿化总平面图	日期	2026.05
审 核	关云飞	校 核	盘海贤	设 计	钟秋香	内 容		图例	规划
							图号	GH-03	

图纸版权属设计单位所有，未经许可，不得翻印复制