


编号	建筑面积 (m ²)	计容面积 (m ²)	建筑规划高度 (m)
首层	912.34	912.34	24.95
基底面积 (m ²)	总建筑面积 (m ²)	总计容面积 (m ²)	建筑消防高度 (m)
912.34	4675.74	4675.74	23.65

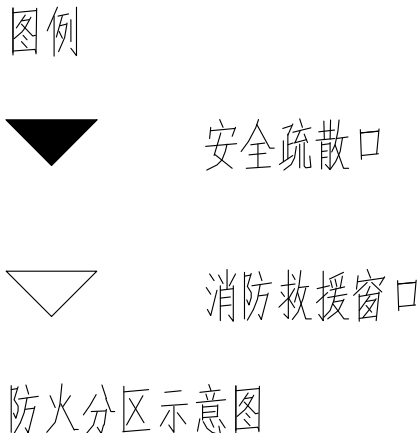

编号	建筑面积 (m ²)	计容面积 (m ²)
二层	912.34	912.34

备注
NOTES

图章专用章
DRAWING SEAL

注册工程师执业章
REGISTERED ENGINEER WORK PERMIT SEAL

CONSTRUCTION DRAWING EXAMINATION AUTHORITY

施工图审查合格证书编号
SERIAL NUMBER OF CONSTRUCTION DRAWING EXAMINATION QUALIFICATION CERTIFICATE

工程名称
PROJECT

广东（佛冈）万洋众创城

主项/装置名称
SUBJECT/DEVICE

区 9#丙类厂房

建设单位
CONSTRUCTION UNIT

佛冈万洋众创城实业开发有限公司

审 定 AUTH'D	任伟新	任伟新	202607
---------------	-----	-----	--------

工程負責人 PROJ.M.	徐玲	徐玲	202607
------------------	----	----	--------

专业负责人 SPEC.M.	徐玲	徐玲	202607
------------------	----	----	--------

申 核 APPR	徐 玲	徐玲	202607
-------------	-----	----	--------

校 对 CHKD	王 龙	王 龙	202607
-------------	-----	-----	--------

改 对 DRAWN	严 恺 麟	杨 国 强	202607
--------------	-------	-------	--------

图名 DRAWING TITLE



三层平面图

图号 DWG NO.	WGZ314S-TJ-763B-03
---------------	--------------------

设计阶段 STAGE	报建图	日期 DATE	2026.0
---------------	-----	------------	--------

比例 SCALE	1:100	第 SHEET	共 OF
-------------	-------	------------	---------

专业 SPEC.	建筑	版次 REV.	
-------------	----	------------	---

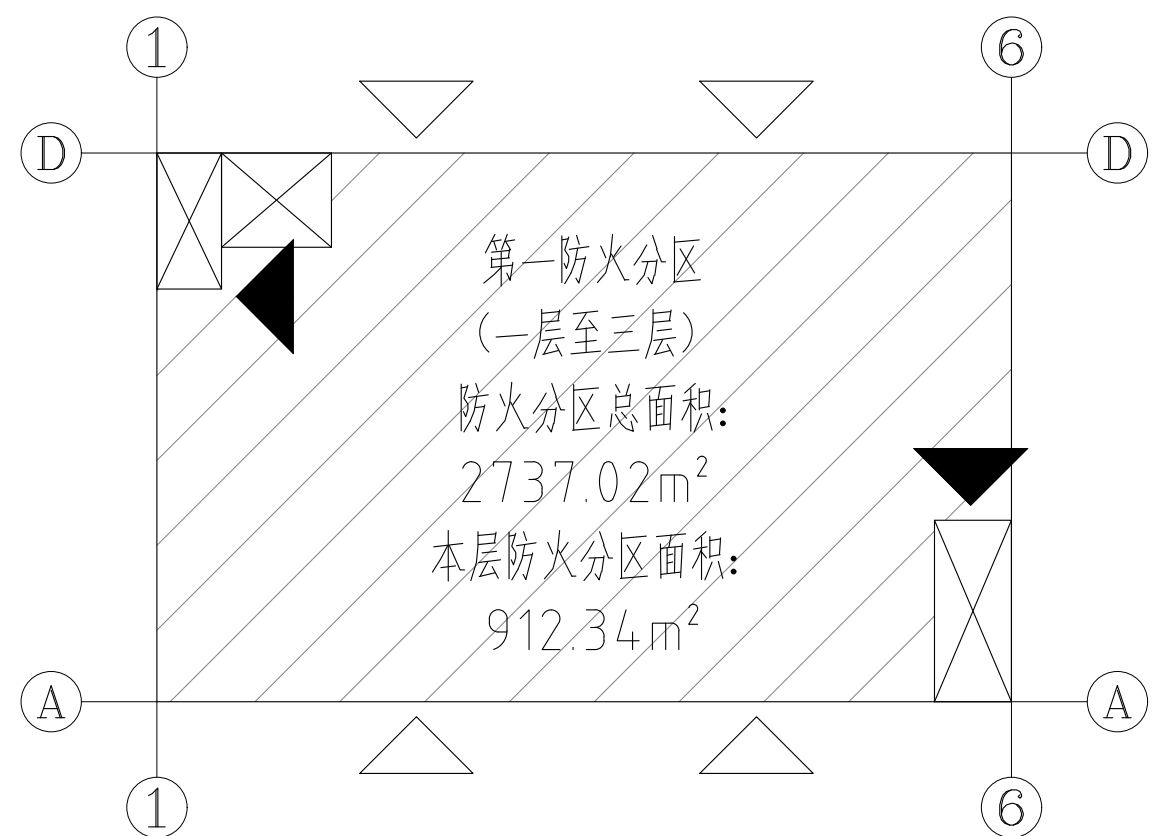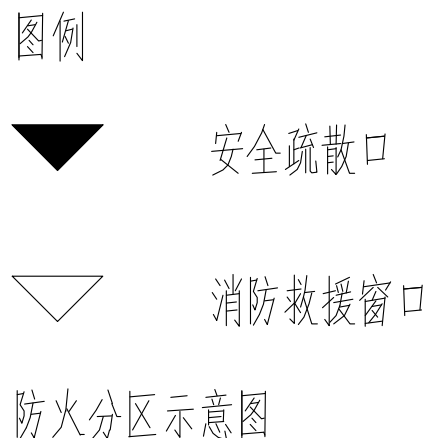

三层平面图 1:100

编号	建筑面积 (m ²)	计容面积 (m ²)
三层	912.34	912.34

各注
NOTES

图纸专用章
DRAWING SEAL

注册工程师执业章
REGISTERED ENGINEER WORK PERMIT SEAL

CONSTRUCTION DRAWING EXAMINATION AUTHORITY

施工图审查合格证书编号
SERIAL NUMBER OF CONSTRUCTION DRAWINGS EXAMINATION QUALIFICATION CERTIFICATE

工程名称
PROJECT

广东（佛冈）万洋众创城

主项/装置名称 SUBJECT/DEVICE	试验方法 TEST METHOD	试验结果 TEST RESULT	备注 REMARKS
1. 主项/装置名称 SUBJECT/DEVICE	2. 试验方法 TEST METHOD	3. 试验结果 TEST RESULT	4. 备注 REMARKS

建设单位
CONSTRUCTION UNIT

佛山万洋众创城头业开发有限公司			
审 定 AUDIT	任伟新	任伟新	202607

工程負責人 PROJ.M.	徐玲	徐玲	202607
------------------	----	----	--------

专业负责人 SPEC.M.	徐玲	徐玲	202607
审核	徐玲	徐玲	202607

APPR	陈玲	陈玲	202601
校对 CHKD	王龙	王龙	202607

设计 DRAWN	严恺麟	尹恺麟	202607
-------------	-----	-----	--------



图名 DRAWING TITLE

四层平面图

圖 号 DWG NO.	WGZ314S-TJ-763B-04
----------------	--------------------



设计阶段 STAGE	报建图	日期 DATE	2026.07
---------------	-----	------------	---------

比例 SCALE	1:100	第 SHEET	共 OF
专业 专业	建筑	版次 版次	

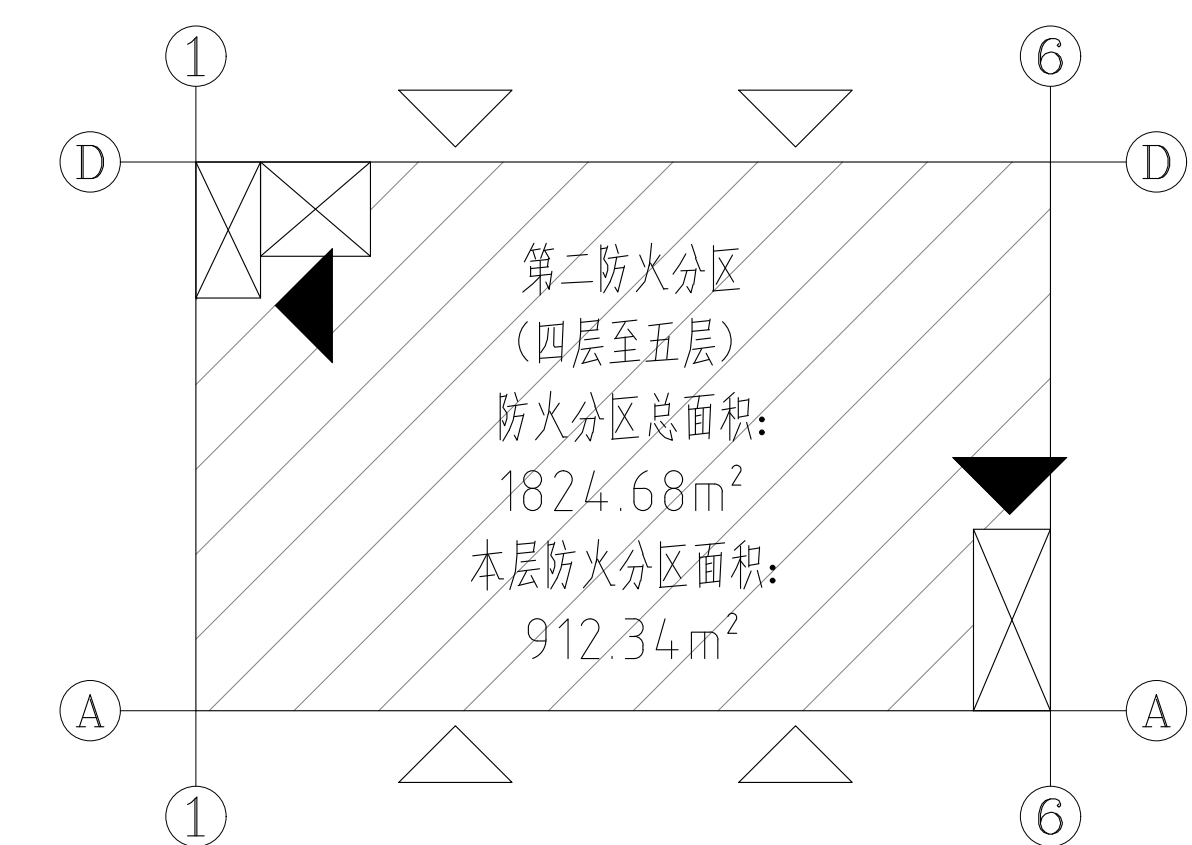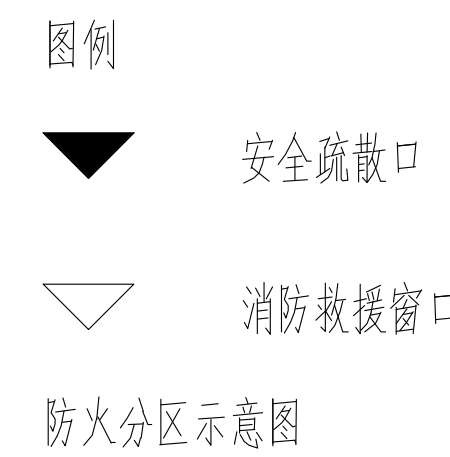

四层平面图 1:100

编号	建筑面积 (m ²)	计容面积 (m ²)
四层	912.34	912.34

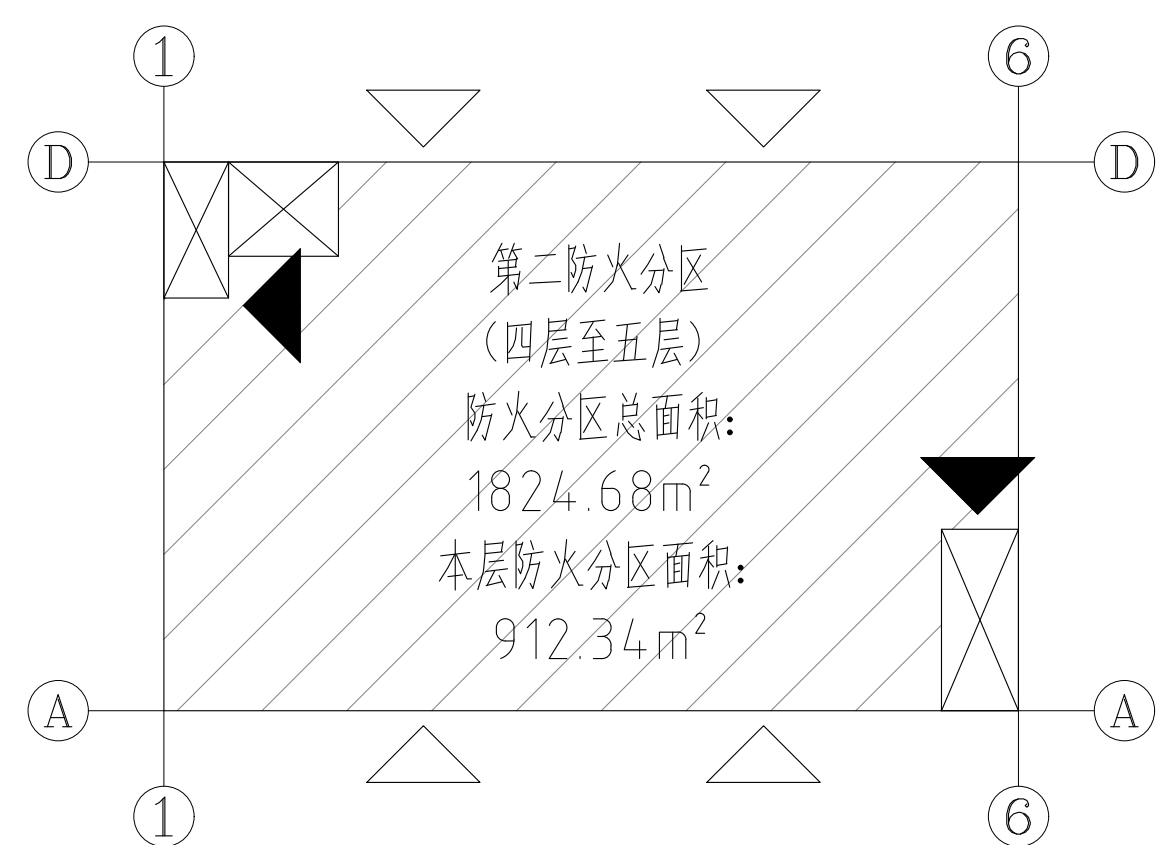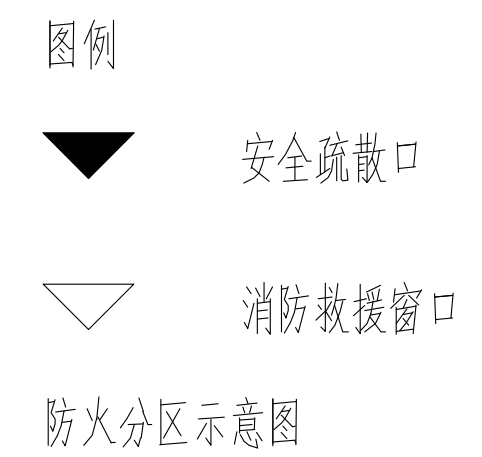

编号	建筑面积 (m ²)	计容面积 (m ²)
五层	912.34	912.34

NOTES

图纸专用章
DRAWING SEAL

注册工程师执业章
REGISTERED ENGINEER WORK PERMIT SEAL

CONSTRUCTION DRAWING EXAMINATION AUTHORITY

施工图审查合格证书编号
SERIAL NUMBER OF CONSTRUCTION DRAWING EXAMINATION QUALIFICATION CERTIFICATE

工程名称
PROJECT

广东（佛冈）万洋众创城

主项/装置名称
SUBJECT/DEVICE

E区 9#丙类厂房

建设单位
CONSTRUCTION UNIT

佛冈万洋众创城实业开发有限公司

审定 AUTHD	任伟新	任伟新	202607
-------------	-----	-----	--------

工程負責人 PROJ.M	徐 玲	徐 玲	202607
-----------------	-----	-----	--------

專業負責人 SPEC M	徐 玲	徐 玲	202607
-----------------	-----	-----	--------

SP-EC.W.	徐玲	徐玲	200607
审核 1888	徐玲	徐玲	200607


校 对	王 龙	王 龙	2006.7
-----	-----	-----	--------

CHKD	王 亮	王 亮	2025/7
设 计	严恺麟	严恺麟	2025/7

DRAWN	/	比例
图名	DRAWING TITLE	

屋顶平面图

图号 DWG.NO.	WGZ314S-TJ-763B-06		
设计阶段 STAGE	报建图	日期 DATE	2026.0
比例 SCALE	1:100	第 SHEET	页 OF
专业 SPEC.	建筑	版 REV.	

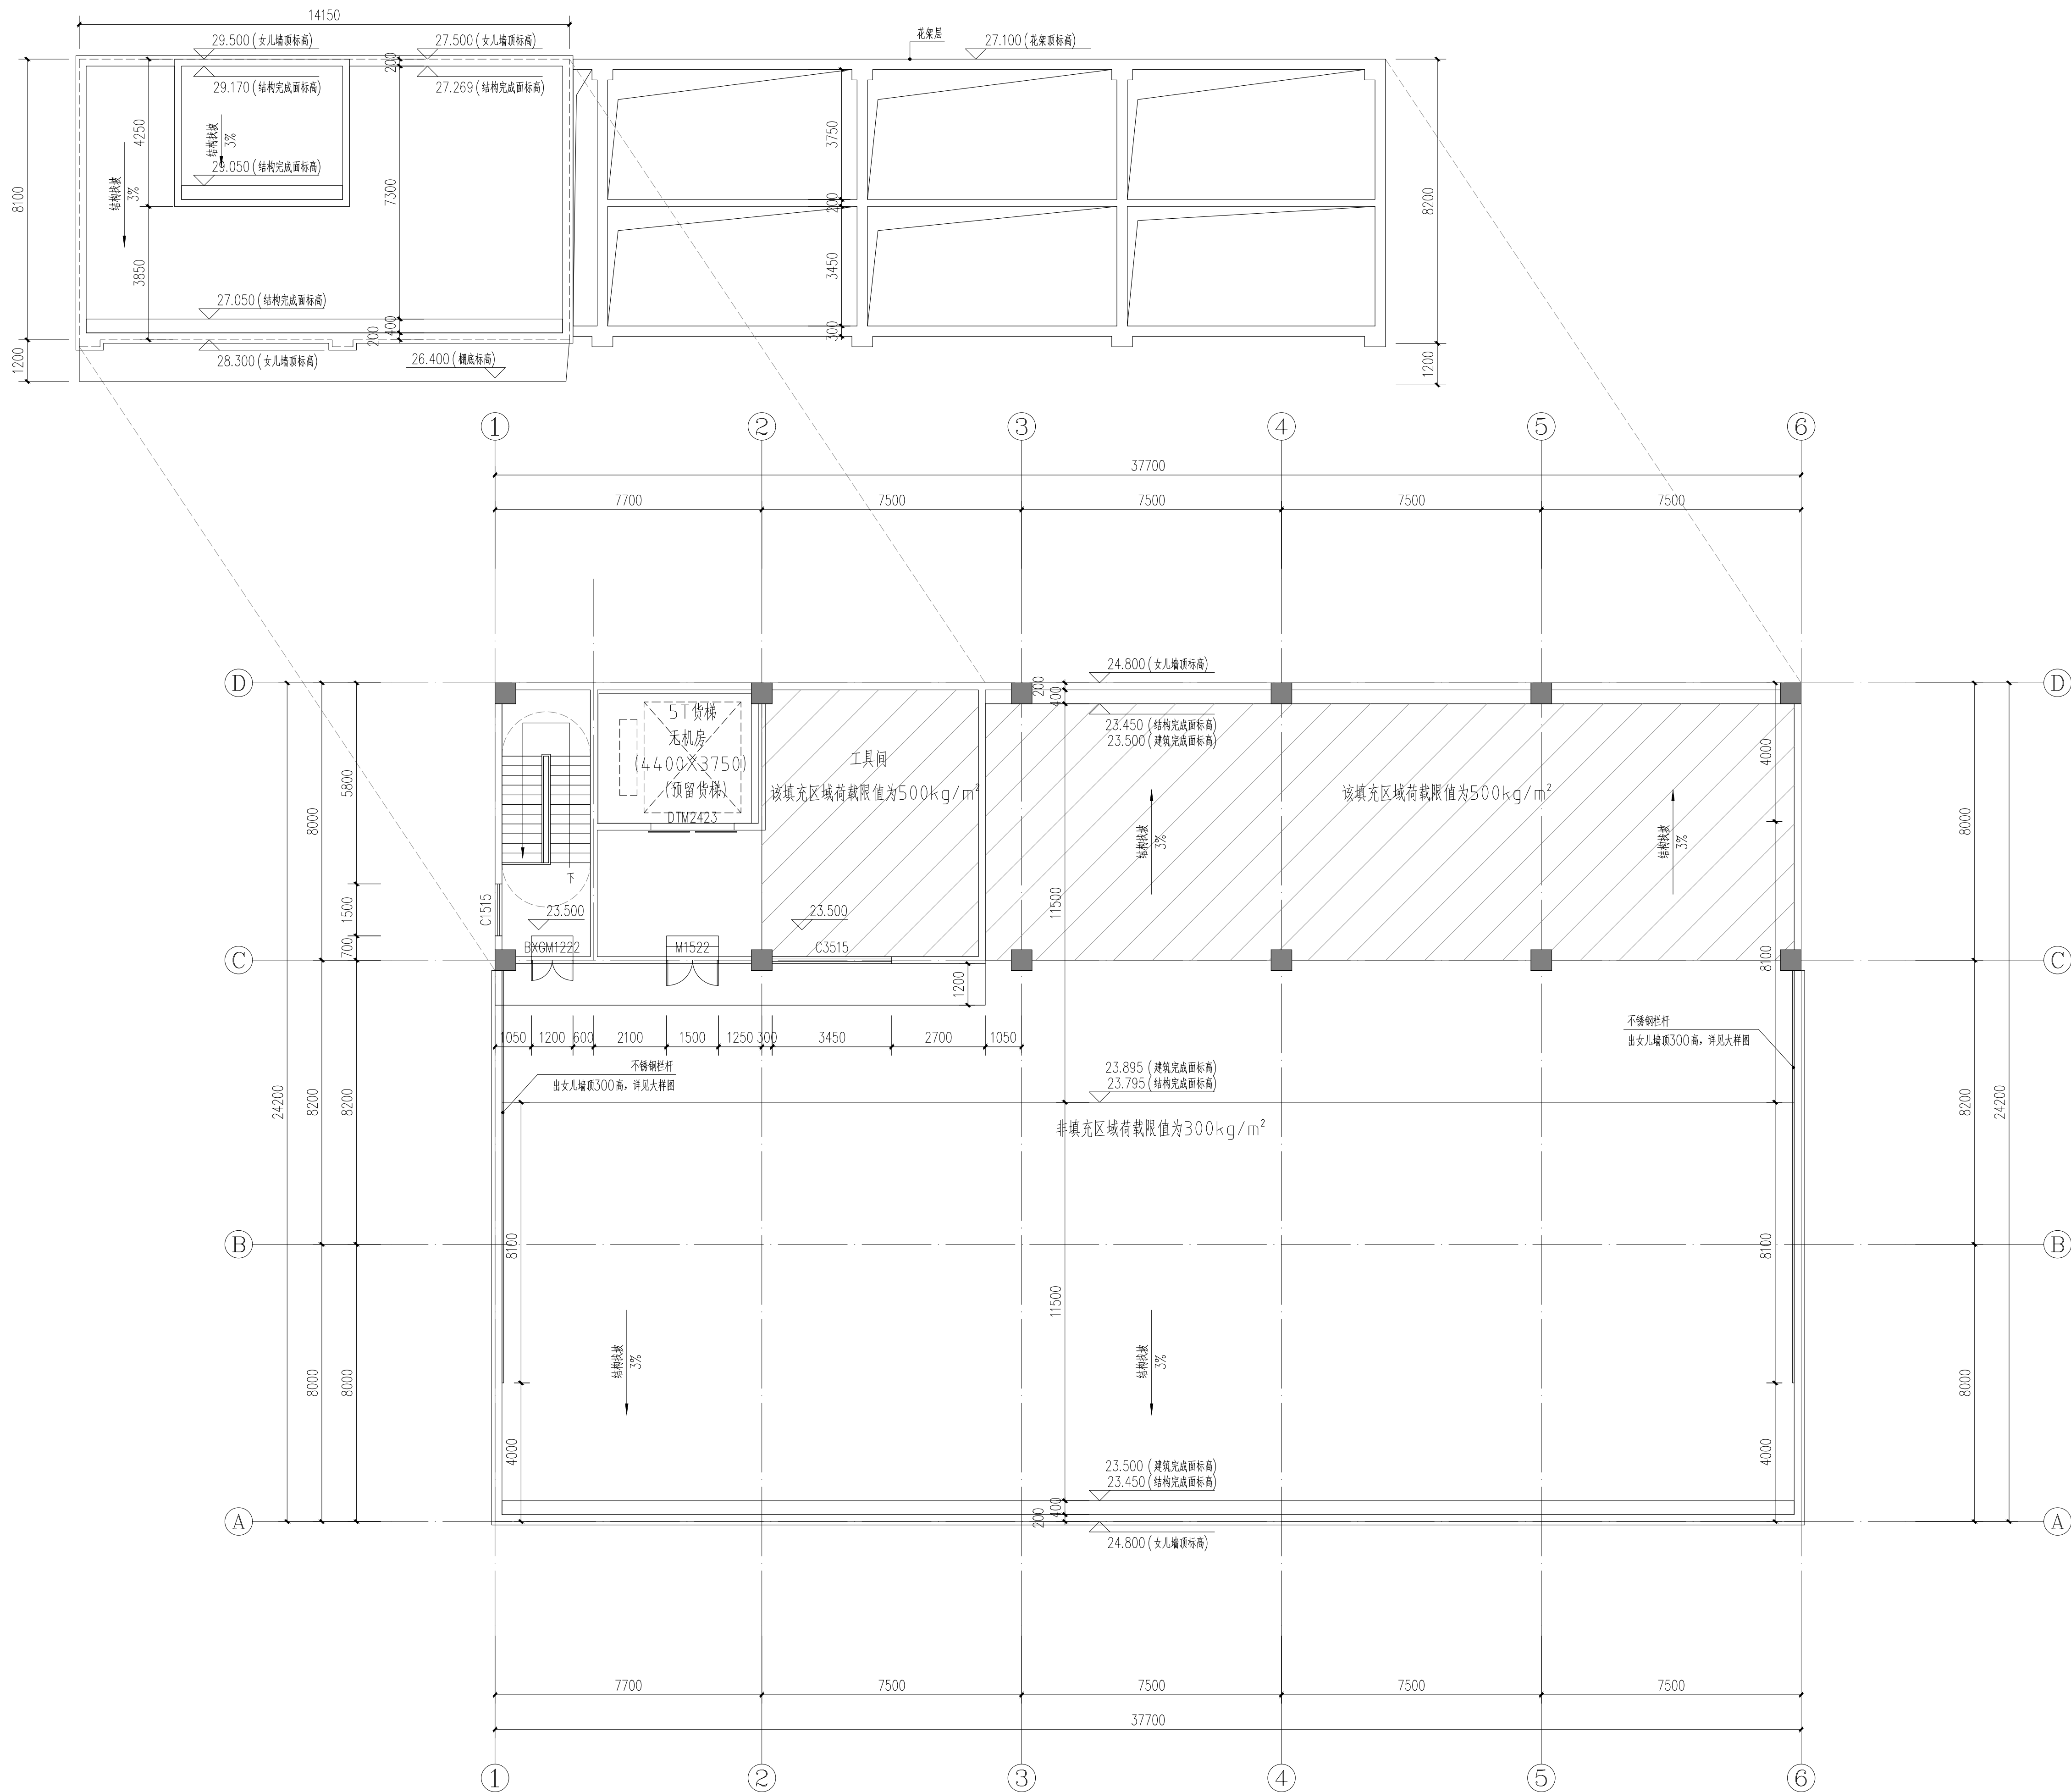

屋顶平面图 1:100

编号	建筑面积 (m ²)	计容面积 (m ²)
屋顶层	114.04	114.04

NOTES

图章专用章
DRAWING SEAL

注册工程师执业章
REGISTERED ENGINEER WORK PERMIT SEAL

CONSTRUCTION DRAWING EXAMINATION AUTHORITY

施工图审查合格证书编号
SERIAL NUMBER OF CONSTRUCTION DRAWING EXAMINATION QUALIFICATION CERTIFICATE

工程名称
PROJECT

广东（佛冈）万洋众创城

主项/装置名称
SUBJECT/DEVICE

区 9#丙类厂房

建设单位
CONSTRUCTION UNIT

佛冈万洋众创城实业开发有限公司

审 定 AUTH'D	任伟新	任伟新	202607
---------------	-----	-----	--------

工程負責人 PROJ.M.	徐 玲	徐玲	202607
------------------	-----	----	--------

专业负责人 SPEC.M.	徐 玲	徐玲	202607
审 核	徐 玲	徐玲	

APPB	徐玲	徐玲	202601
校对	丁	丁	202607

CHKD	王元	王元	202601
设计	严恺麟	严恺麟	202607

图名	DRAWING TITLE
----	---------------

立面图1

图号 DWG NO	WGZ314S-TJ-763B-07
--------------	--------------------

设计阶段 STAGE	报建图	日期 DATE	2026.07
---------------	-----	------------	---------

比例 SCALE	1:100	第 SHEET	共 OF
-------------	-------	------------	---------

专业 SPEC.	建筑	版次 REV.	
-------------	----	------------	---



图例:

深灰色涂料

浅灰色涂料

钢化易碎安全玻璃


紧急救援窗口标识红色，表面为反光材质

注: 1. 外墙装修施工现场先提前试色, 试色由研发设计部、设计院确认后, 方可进行后续施工。

2. 所有外窗框颜色均与“深灰色涂料”颜色一致。

3. 女儿墙压顶、雨蓬不进行分格线划分,女儿墙压顶线条、窗台下部、雨蓬为深灰色涂料。

4. 立面分格缝缝宽8mm。

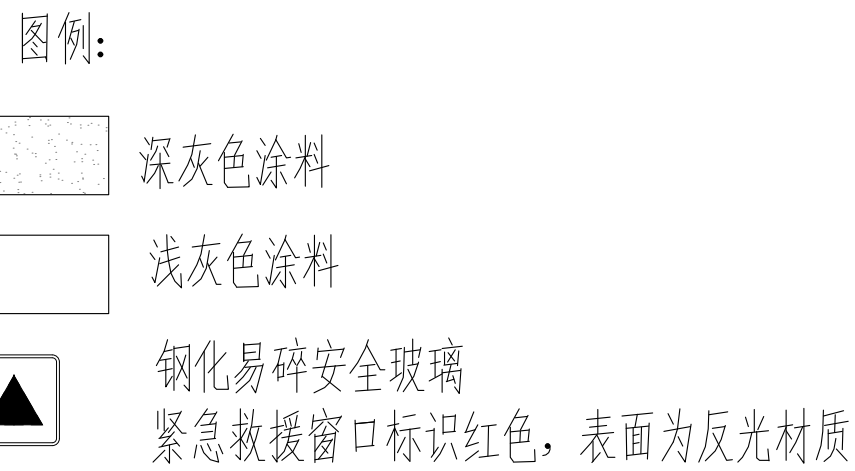

注: 1. 外墙装修施工现场先提前试色, 试色由研发设计部、设计院确认后, 方可进行后续施工。
2. 所有外窗框颜色均与“深灰色涂料”颜色一致。
3. 女儿墙压顶、雨蓬不进行分格线划分, 女儿墙压顶线条、窗台下部、雨蓬为深灰色涂料。
4. 立面分格缝缝宽8mm。

建设单位 CONSTRUCTION UNIT			
佛山万洋众创城实业开发有限公司			
审定 AUTH'D	任伟新		2022.07
工程负责人 PROJ.M.	徐玲		2022.07
专业负责人 SPEC.M.	徐玲		2022.07
审核 APPR	徐玲		2022.07
校核 CHKD	王龙		2022.07
设计 DRAWN	严悦麟		2022.07
图名 DRAWING TITLE			

立面图2


图号 DWG.NO.	WGZ314S-TJ-763B-08		
设计阶段 STAGE	报建图	日期 DATE	2026.07
比例 SCALE	1:100	第 SHEET	共 OF
专业 SPEC.	建筑	版次 REV.	



注: 1. 外墙装修施工现场先提前试色, 试色由研发设计部、设计院确认后, 方可进行后续施工。
2. 所有外窗框颜色均与“深灰色涂料”颜色一致。
3. 女儿墙压顶、雨蓬不进行分格线划分, 女儿墙压顶线条、窗台下部、雨蓬为深灰色涂料。
4. 立面分格缝缝宽8mm。

 福建省石油化学 工业设计院有限公司 FUJIAN PETROCHEMICAL INDUSTRY DESIGN INSTITUTE CO., LTD. 证书编号: 甲级A135004209(CLASS A A135004209) 备注 NOTES			
图纸专用章 DRAWING SEAL			
注册工程师执业章 REGISTERED ENGINEER WORK PERMIT SEAL			
施工图审查单位 CONSTRUCTION DRAWING EXAMINATION AUTHORITY			
施工图审查合格证书编号 SERIAL NUMBER OF CONSTRUCTION DRAWING EXAMINATION QUALIFICATION CERTIFICATE			
工程名称 PROJECT 广东 (佛冈) 万洋众创城			
主项/参建名称 SUBJECT/DEVICE E区 9#丙类厂房			
建设单位 CONSTRUCTION UNIT 佛冈万洋众创城实业开发有限公司			
审 定 AUTH'D	任伟新	何树斌	2026.07
工程负责人 PROJECT M.	徐 玲	徐 玲	2026.07
专业负责人 SPEC. M.	徐 玲	徐 玲	2026.07
审 核 APPR	徐 玲	徐 玲	2026.07
校 对 CHKD	王 龙	王 龙	2026.07
设 计 DRAWN	严伟麟	严伟麟	2026.07
图名 DRAWING TITLE 立面图 4			
图 号 DWG. NO.	WGZ314S-TJ-763B-10		
设计阶段 STAGE	报建图	日 期 DATE	2026.07
比 例 SCALE	1:100	第 页 共 页 SHEET OF	2026.07
专 业 SPEC.	建筑	概 文 REV.	OF

审核	审核	审核	审核	审核	审核
SPEC.	SPEC.	SPEC.	SPEC.	SPEC.	SPEC.
签字	签字	签字	签字	签字	签字
SIGNATURE	SIGNATURE	SIGNATURE	SIGNATURE	SIGNATURE	SIGNATURE
日期	日期	日期	日期	日期	日期
DATE	DATE	DATE	DATE	DATE	DATE
专业	专业	专业	专业	专业	专业
SPECIALITY	SPECIALITY	SPECIALITY	SPECIALITY	SPECIALITY	SPECIALITY
日期	日期	日期	日期	日期	日期
DATE	DATE	DATE	DATE	DATE	DATE
审核	审核	审核	审核	审核	审核
SPEC.	SPEC.	SPEC.	SPEC.	SPEC.	SPEC.
签字	签字	签字	签字	签字	签字
SIGNATURE	SIGNATURE	SIGNATURE	SIGNATURE	SIGNATURE	SIGNATURE
日期	日期	日期	日期	日期	日期
DATE	DATE	DATE	DATE	DATE	DATE

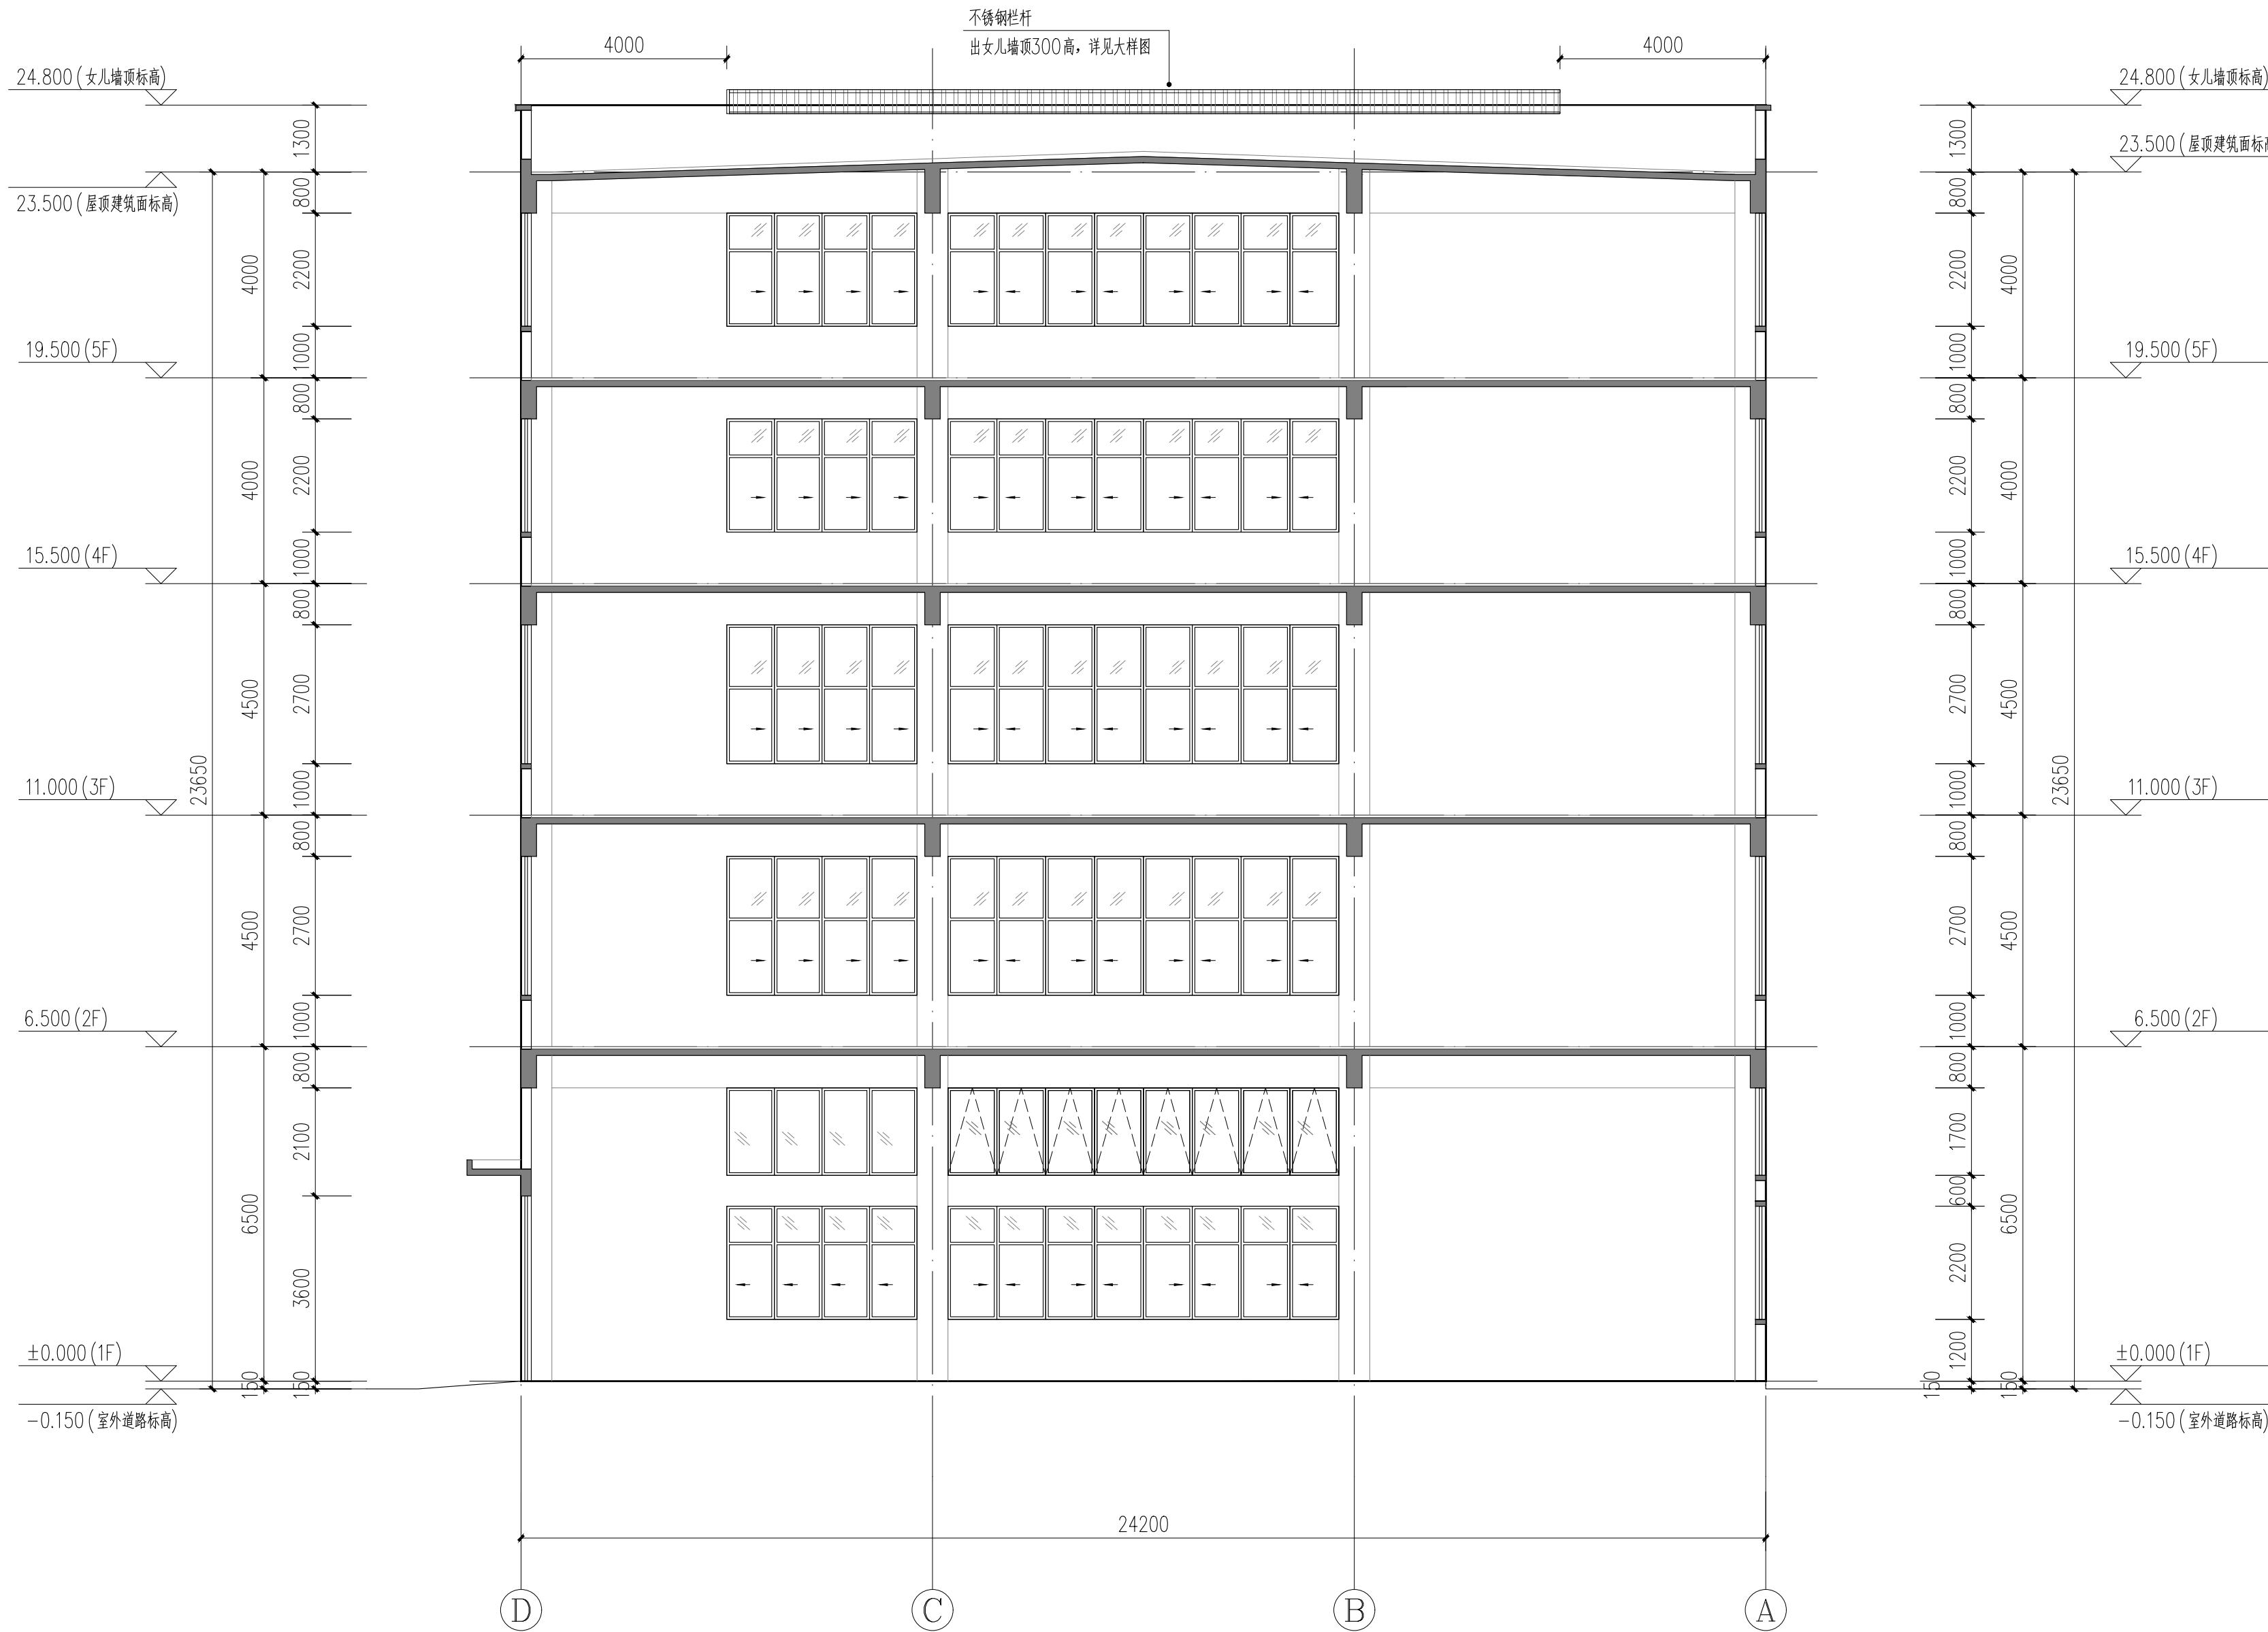

1-1剖面图 1:100

福建省石油化学 工业设计院有限公司 FUJIAN PETROCHEMICAL INDUSTRY DESIGN INSTITUTE CO., LTD. 证书编号: 甲级A135004209(CLASS A A135004209)			
备注 NOTES			
图样专用章 DRAWING SEAL			
注册工程师执业章 REGISTERED ENGINEER WORK PERMIT SEAL			
施工图审查单位 CONSTRUCTION DRAWING EXAMINATION AUTHORITY			
施工图审查合格证书编号 SERIAL NUMBER OF CONSTRUCTION DRAWING EXAMINATION QUALIFICATION CERTIFICATE			
工程名称 PROJECT			
广东(佛冈)万洋众创城			
主项/装置名称 SUBJECT/DEVICE			
E区 9#丙类厂房			
建设单位 CONSTRUCTION UNIT			
佛冈万洋众创城实业开发有限公司			
审核 AUTHD	任伟新	何伟新	2024.07
工程负责人 PROJ.M.	徐玲	徐玲	2024.07
专业负责人 SPEC.M.	徐玲	徐玲	2024.07
审核 APPR	徐玲	徐玲	2024.07
校核 CHKD	王虎	王虎	2024.07
设计 DRAWN	严伟麟	严伟麟	2024.07
图名 DRAWING TITLE			
图号 DWG.NO.			
WGZ314S-TJ-763B-11			
设计阶段 STAGE	报建图	日期 DATE	2026.07
比例 SCALE	1:100	第 SHEET	共 OF
专业 SPEC.	建筑	版次 REV.	1