


建设单位：马春芳、黄振湖等41户业主共有
项目名称：佛冈县石角镇振兴花园5栋A梯与7栋A梯合并（加装电梯）项目

佛冈县石角镇振兴花园5栋A梯与7栋A梯合并 （加装电梯）项目

方案设计


（专业：建筑）

工程编号：2026-A84

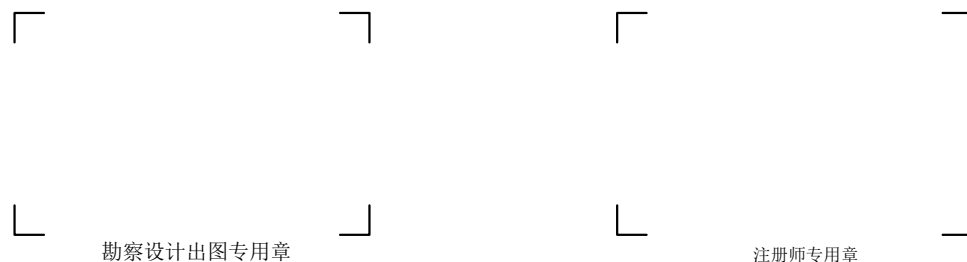


勘察设计出图专用章

注册师专用章

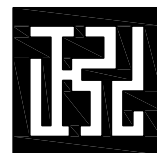

正弘设计有限公司
Zhenghong Design Co., Ltd

2026年5月编制

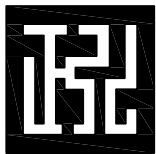

正弘设计有限公司
Zhenghong Design Co., Ltd

图 纸 目 录

DRAWING LIST

工程编号
JOB NO.

2026-A84

图 别
D. S

建筑

版 次
RFV

日期
DATE

2026. 05

阶 段
STATUS

报建

图号	DWG NO.
----	---------

共 1 页, 第 1 页

[illegible]

设计
DESIGN

单金龙

单金龙

专业负责人
ARCH. CGIEF

柳 靖

柳 靖

审核	CHECK
----	-------

赵书泉

赵书泉

项目负责人
MANAGER

柳 靖

	木
--	---

未加盖勘察设计出图专用章无效,未注明之处,仍参按原设计或现行的规范、规程、标准进行施工。



说明: 1, 本层建筑面积为 6.76m²
2, 本层计容面积为 6.76m² , 本层不计容面积为0.00m²
3, 本栋总建筑面积为226.40m²



合作单位 COOPERATOR	
--------------------	--

勘察设计专用章

注册执业章

05		
04		
03		
02		
01		
版次 REV.	日期 DATE	摘 要 DESCRIPTION
职 责 DUTY	姓 名 NAME	签 署 SIGNATURE
项目总负责人 MANAGER	柳 靖	柳靖
审 定 APPROVAL	杨戈	杨戈
审 核 CHECK	赵书泉	赵书泉
专业负责人 ARCH.CHIEF	柳 靖	柳靖
校 对 PROOF		
设 计 DESIGN	单金龙	单金龙
制 图 DRAWING		

建设单位 C.C

马春芳、黄振湖等41户业主共有

项目名称 PROJECT

佛冈县石角镇振兴花园5栋A梯与7栋A梯合并（加装电梯）项目

图名 TITLE

首层平面图

工程编号 PROJ.NO.	2026-A83		
阶段 STATUS	报建	版次 REV.	
图别 D.S	建筑	日期 DATE	2026.05
图号 DWG. NO.	报建-04		



说明: 1, 本层建筑面积为 18.92m², 其中电梯建筑面积为6.76m²,连廊建筑面积为 12.16m².
2, 本层计容面积为 18.92m², 本层不计容面积为 0.00m²

注册执业章

05		
04		
03		
02		
01		
版次 REV.	日期 DATE	摘 要 DESCRIPTION
职 责 DUTY	姓 名 NAME	签 署 SIGNATURE
项目总负责人 MANAGER	柳 靖	柳靖
审 定 APPROVAL	杨戈	杨戈
审 核 CHECK	赵书泉	赵书泉
专业负责人 ARCH.CHIEF	柳 靖	柳靖
校 对 PROOF		
设 计 DESIGN	单金龙	单金龙
制 图 DRAWING		

建设单位 C.C

马春芳、黄振湖等41户业主共有


项目名称 PROJECT

佛冈县石角镇振兴花园5栋A梯与7栋A梯合并（加装电梯）项目

图名 TITLE

二层平面图

工程编号 PROJ.NO.	2026-A83		
阶段 STATUS	报建	版次 REV.	
图别 D.S	建筑	日期 DATE	2026.05
图号 DWG.N0.	报建-05		

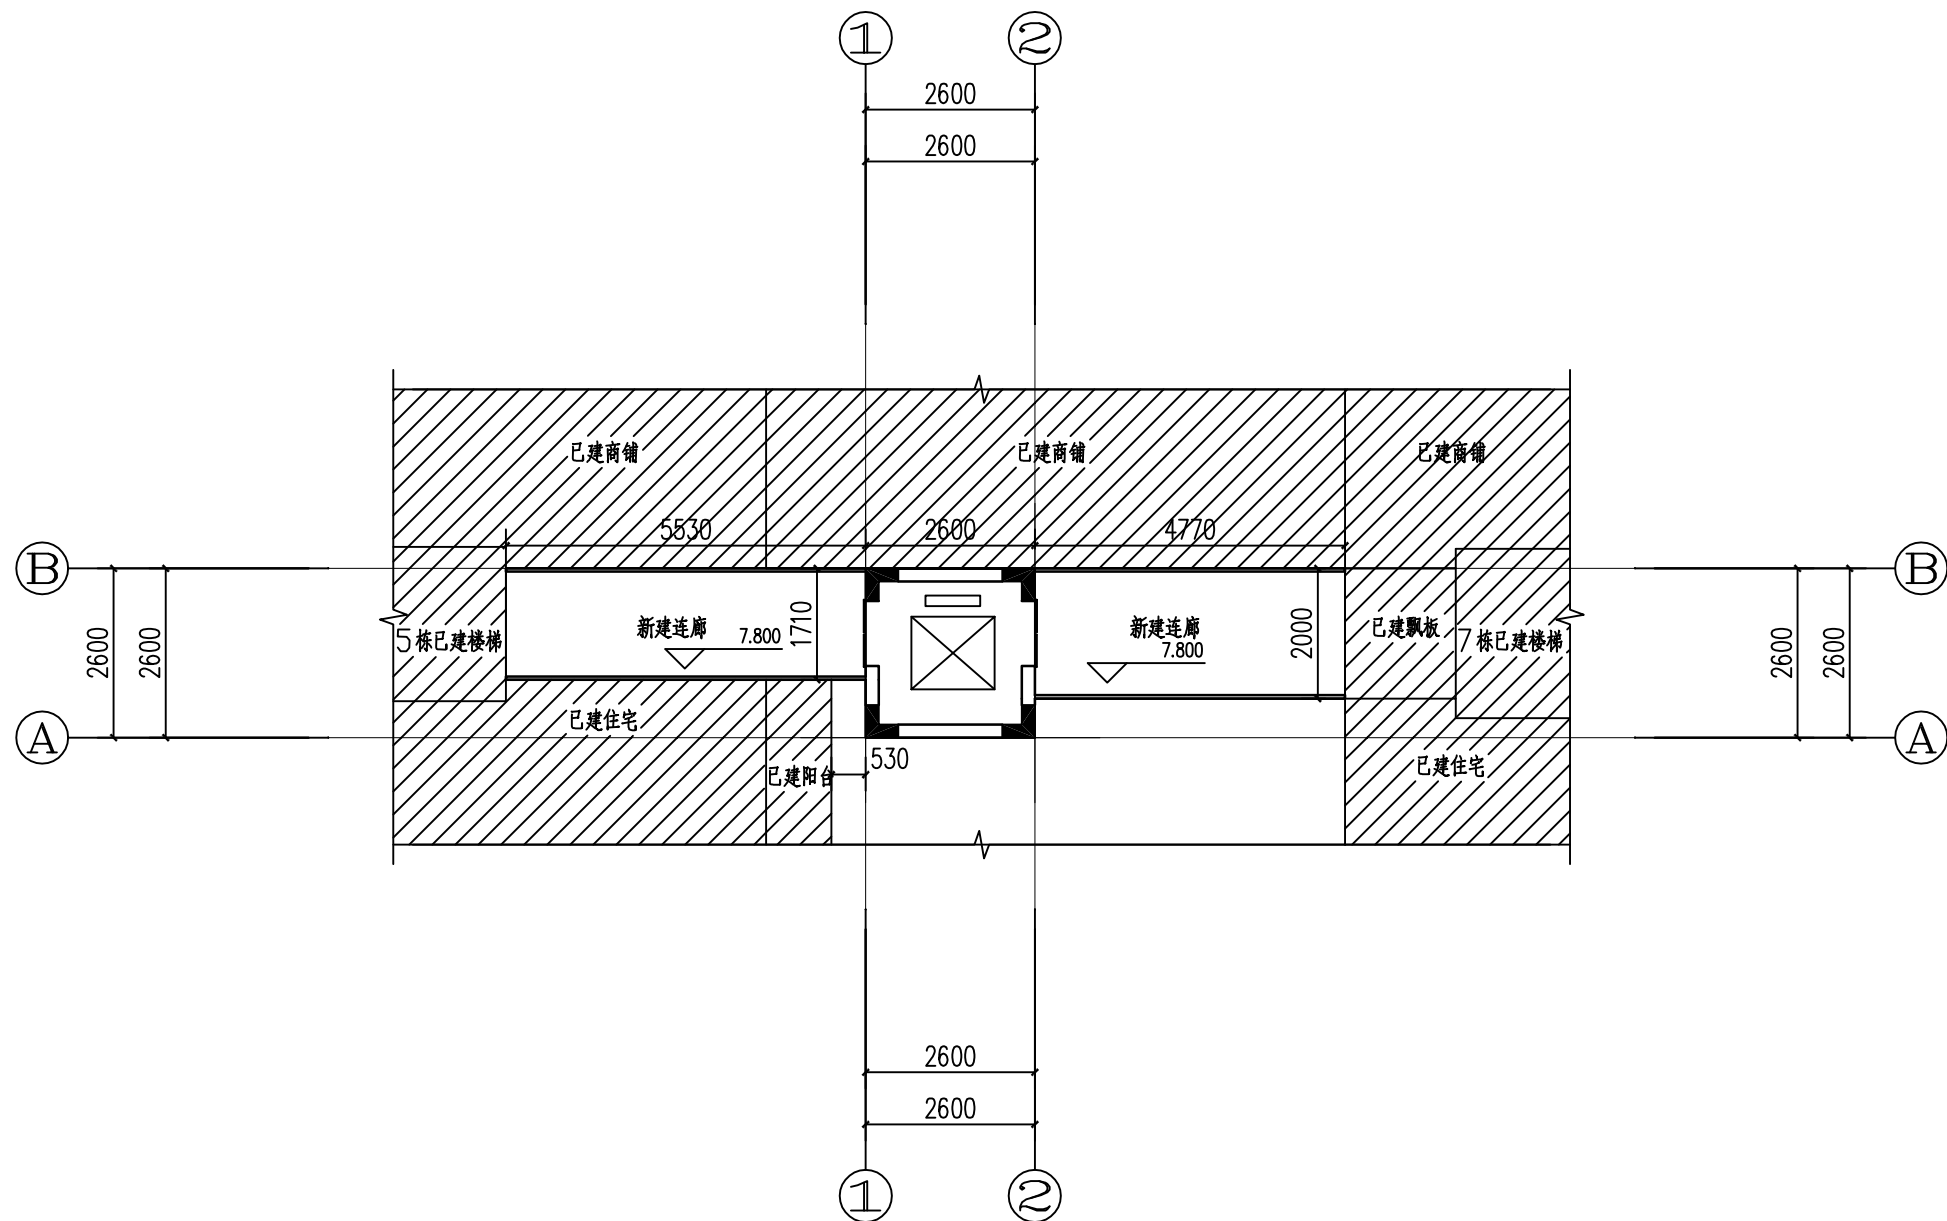

三层平面图 1:100

说明: 1, 本层建筑面积为25.76m², 其中电梯建筑面积为6.76m², 连廊建筑面积为 19.00m².
2, 本层计容面积为25.76m², 本层不计容面积为 0.00m²



正弘设计
Zhenghong design

正弘设计有限公司
Zhenghong Design Co., Ltd

合作单位 COOPERATOR	
--------------------	--

勘察设计专用章

注册执业章

05			
04			
03			
02			
01			
版次 REV.	日期 DATE	摘 要 DESCRIPTION	
职 责 DUTY		姓 名 NAME	签 署 SIGNATURE
项目总负责人 MANAGER		柳 靖	柳靖
审 定 APPROVAL		杨戈	杨戈
审 核 CHECK		赵书泉	赵书泉
专业负责人 ARCHITECT		柳 靖	柳靖
校 对 PROOF			
设 计 DESIGN		单金龙	单金龙
制 图 DRAWING			

建设单位 C.C

马春芳、黄振湖等41户业主共有


项目名称 PROJECT

佛冈县石角镇振兴花园5栋A梯与7栋A梯合并（加装电梯）项目

图名 TITLE

三层平面图

工程编号 PROJ.NO.	2026-A83		
阶段 STATUS	报建	版次 REV.	
图别 D.S	建筑	日期 DATE	2026.05
图号 DWG.NO.	报建-06		

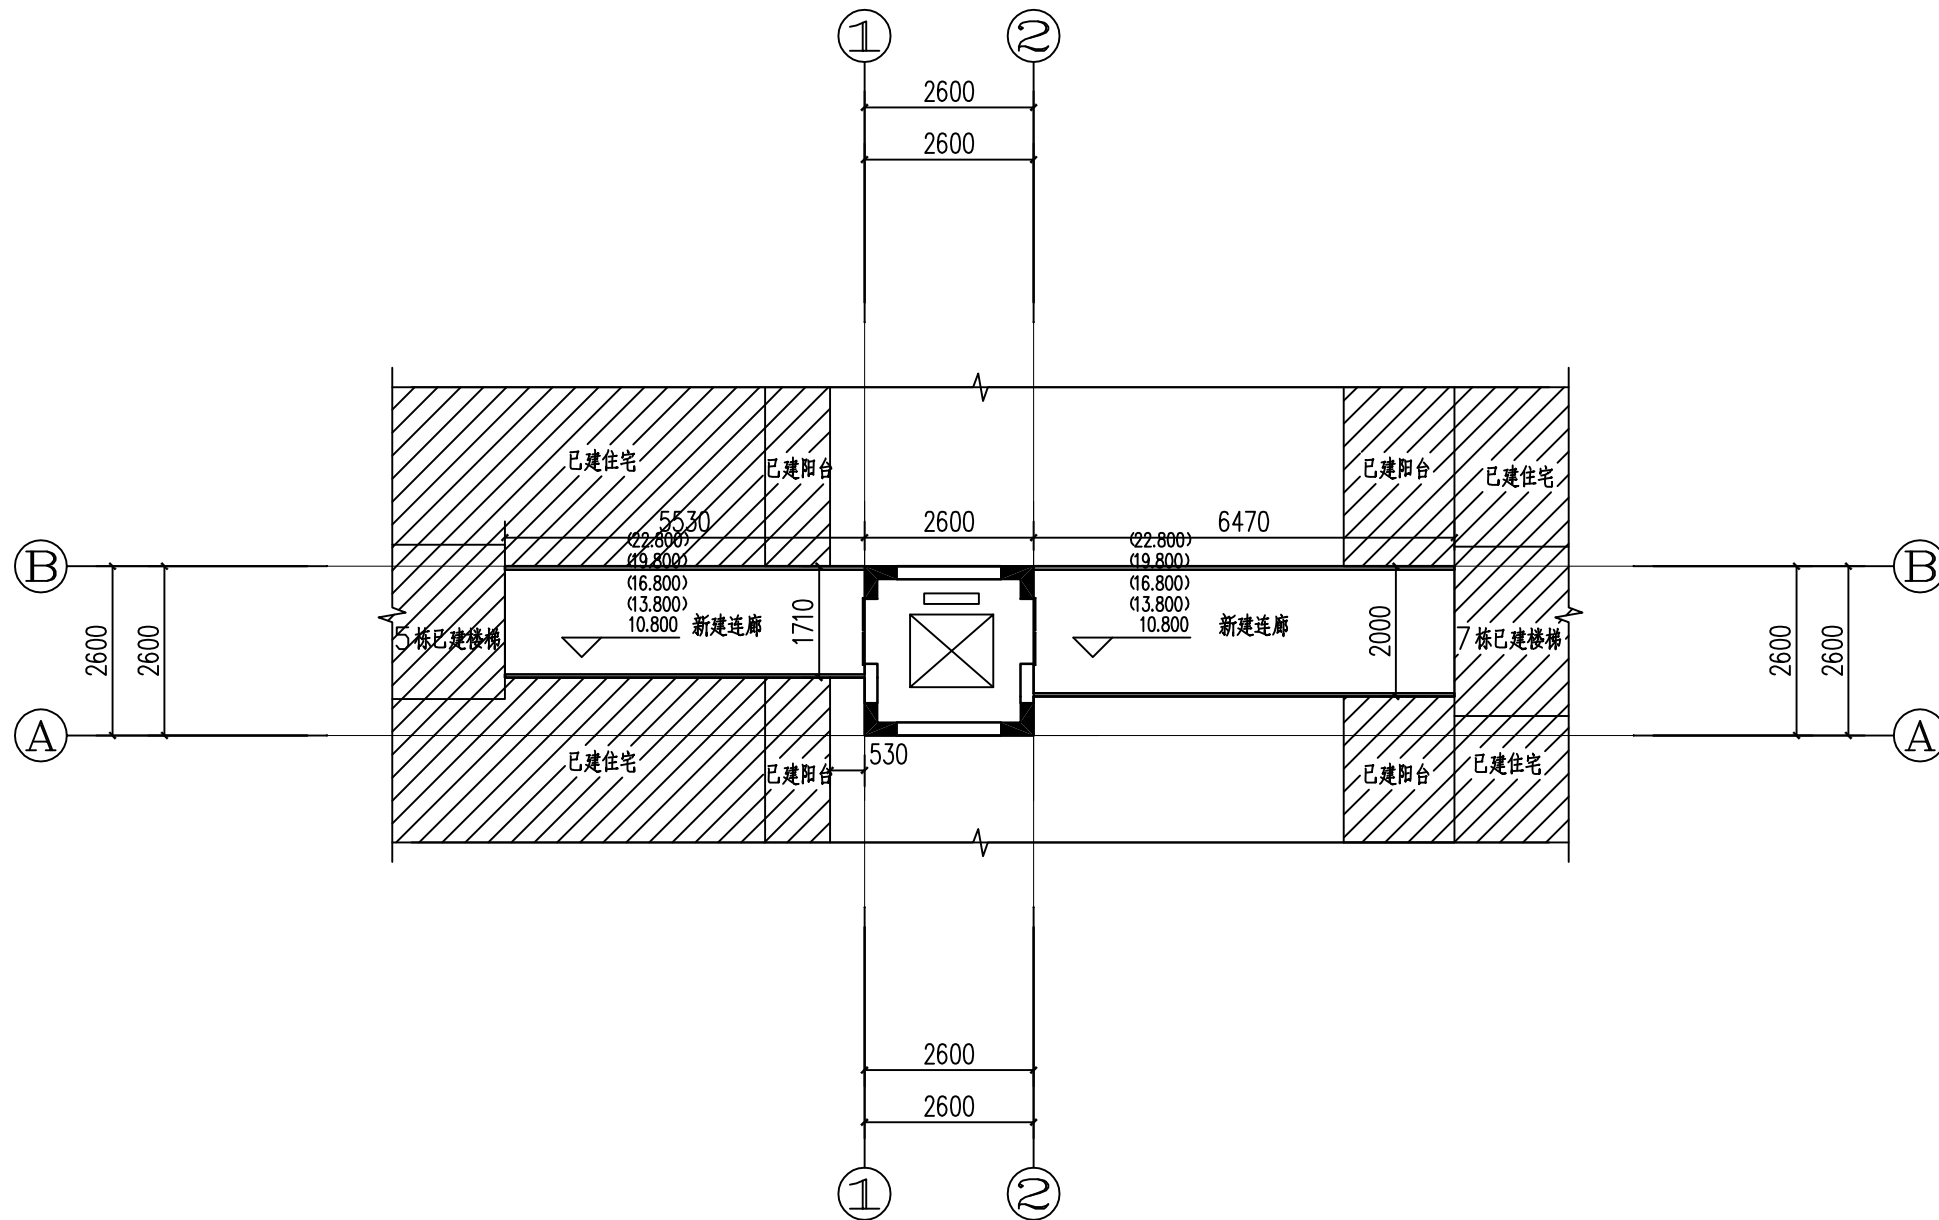

四—八层平面图 1:100

说明: 1, 本层建筑面积为 29.16m² 其中电梯建筑面积为6.76m².连廊建筑面积为22.40m².
2, 本层计容面积为 29.16m², 本层不计容面积为 0.00m²



正弘设计
Zhenghong design

正弘设计有限公司
Zhenghong Design Co., Ltd

合作单位
COOPERATOR

勘察设计专用章

注册执业章

05		
04		
03		
02		
01		
版次 REV.	日期 DATE	摘 要 DESCRIPTION
职 责 DUTY	姓 名 NAME	签 署 SIGNATURE
项目总负责人 MANAGER	柳 靖	柳靖
审 定 APPROVAL	杨戈	杨戈
审 核 CHECK	赵书泉	赵书泉
专业负责人 ARCH.CHEIF	柳 靖	柳靖
校 对 PROOF		
设 计 DESIGN	单金龙	单金龙
制 图 DRAWING		

建设单位 C.C

马春芳、黄振湖等41户业主共有

项目名称 PROJECT

佛冈县石角镇振兴花园5栋A梯与7栋A梯合并（加装电梯）项目


图名 TITLE

四-八层平面图

工程编号 PROJ.No.		2026-A83	
阶段 STATUS	报建	版次 REV.	
图别 D.S	建筑	日期 DATE	2026.05
图号 DWG.No.	报建-07		

会签专业	签 名	日 期
建筑		
结构		
给排水		
暖通		
电气		
暖通		
暖通		
暖通		

存盘名SAVE FILE

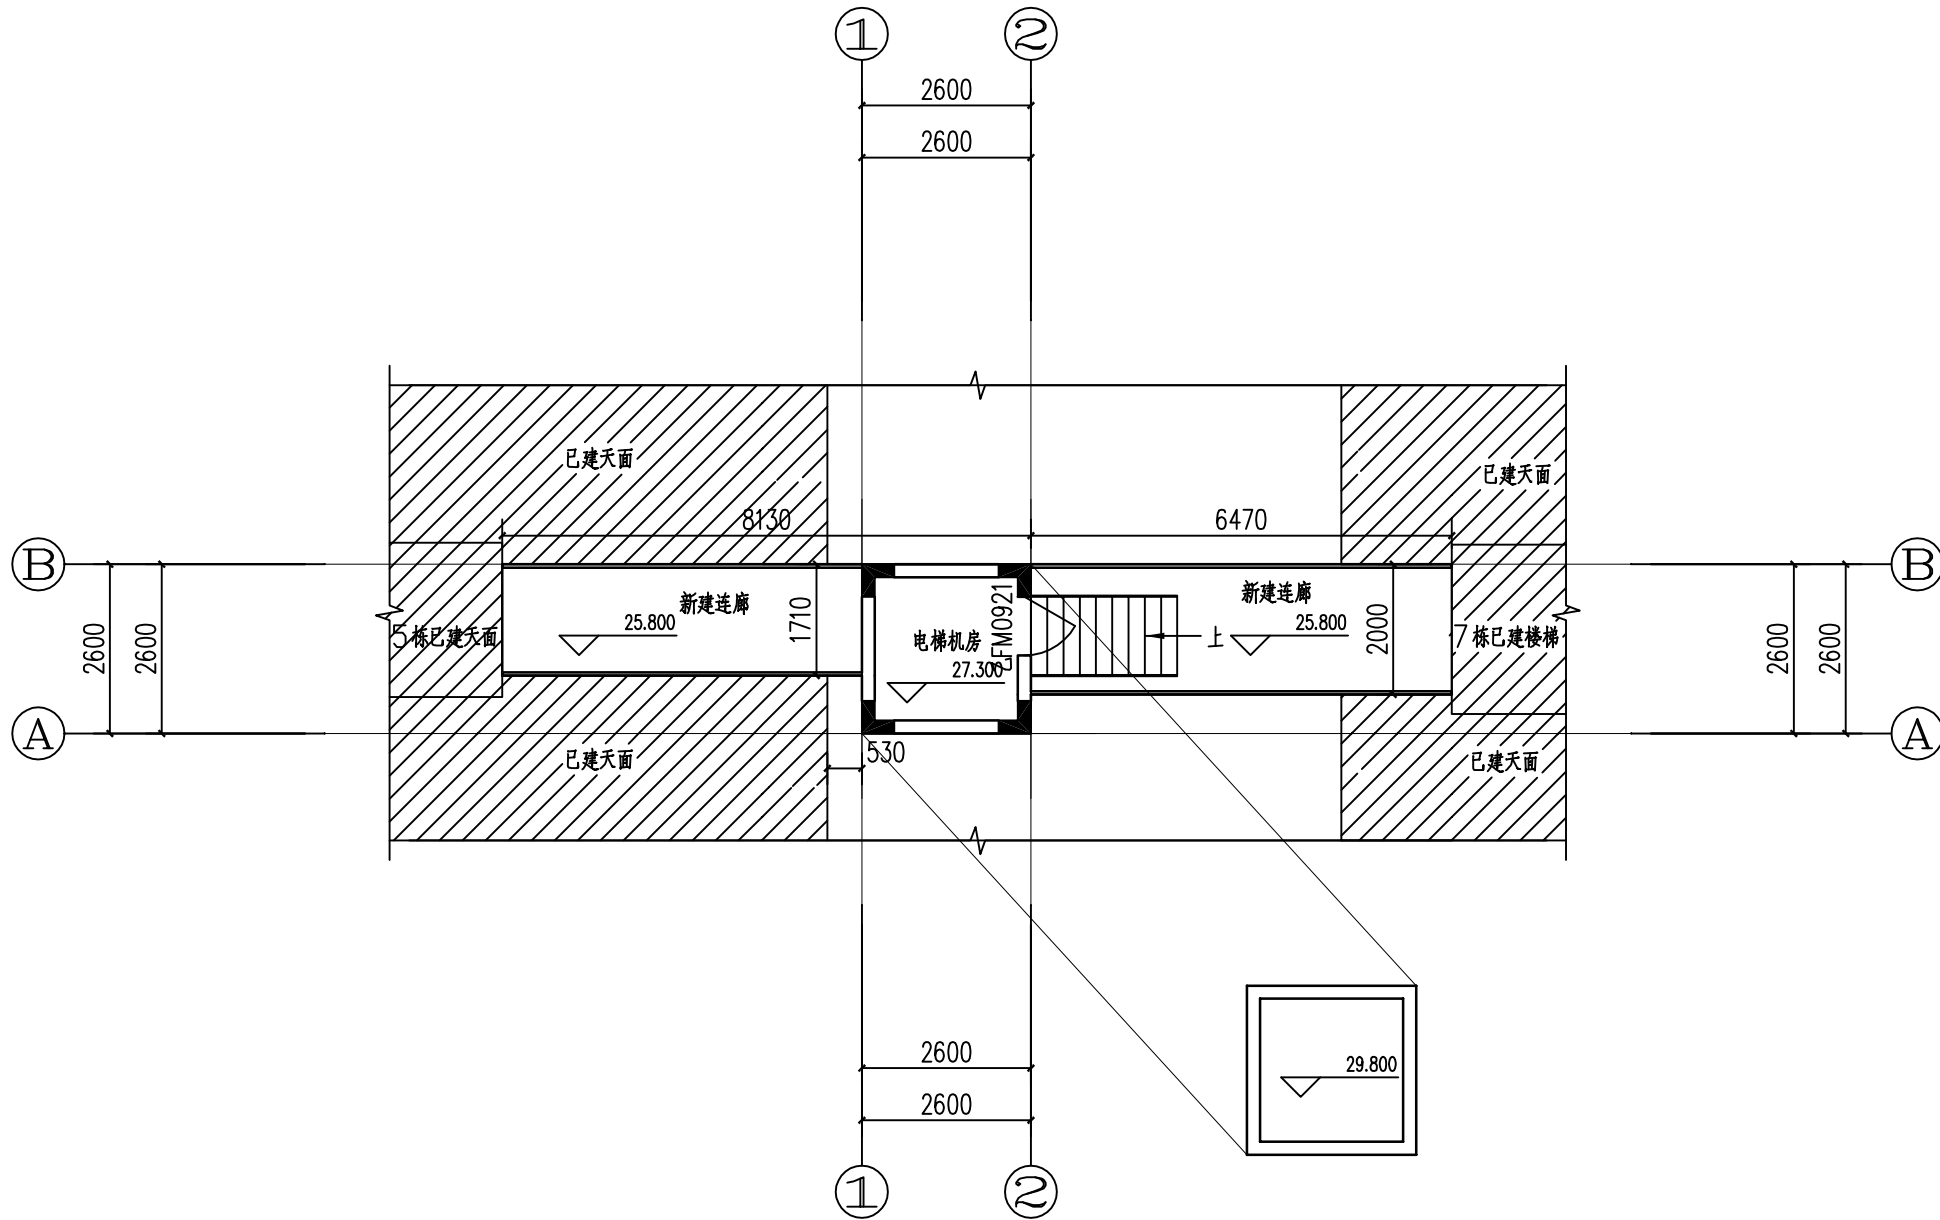

天面层平面图1:100

说明: 1, 本层建筑面积为 29.16m², 其中电梯建筑面积为6.76m²,连廊建筑面积为22.40m².
2, 本层计容面积为 29.16m², 本层不计容面积为 0.00m²



正弘设计有限公司
Zhenghong Design Co., Ltd

合作单位
COOPERATOR

勘察设计专用章

注册执业章

05		
04		
03		
02		
01		
版次 REV.	日期 DATE	摘 要 DESCRIPTION
职 责 DUTY	姓 名 NAME	签 署 SIGNATURE
项目总负责人 MANAGER	柳 靖	柳靖
审 定 APPROVAL	杨戈	杨戈
审 核 CHECK	赵书泉	赵书泉
专业负责人 ARCH/CHIEF	柳 靖	柳靖
校 对 PROOF		
设 计 DESIGN	单金龙	单金龙
制 图 DRAWING		

建设单位 C.C

马春芳、黄振湖等41户业主共有

项目名称 PROJECT


佛冈县石角镇振兴花园5栋A梯与
7栋A梯合并（加装电梯）项目

图名 TITLE

天面层平面图




工程编号 PROJ.NO.	2026-A83		
阶段 STATUS	报建	版次 REV.	
图别 D.S	建筑	日期 DATE	2026.05
图号 DWG.No.	报建-08		

未加盖勘察设计出图专用章无效

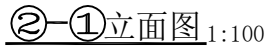

未加盖勘察设计出图专用章无效

会签专业	签 名	日 期	会签专业	签 名	日 期
建筑			电气		
			ELEC		
结构			暖通		
STRU			MECH		
给排水					
PLUM					

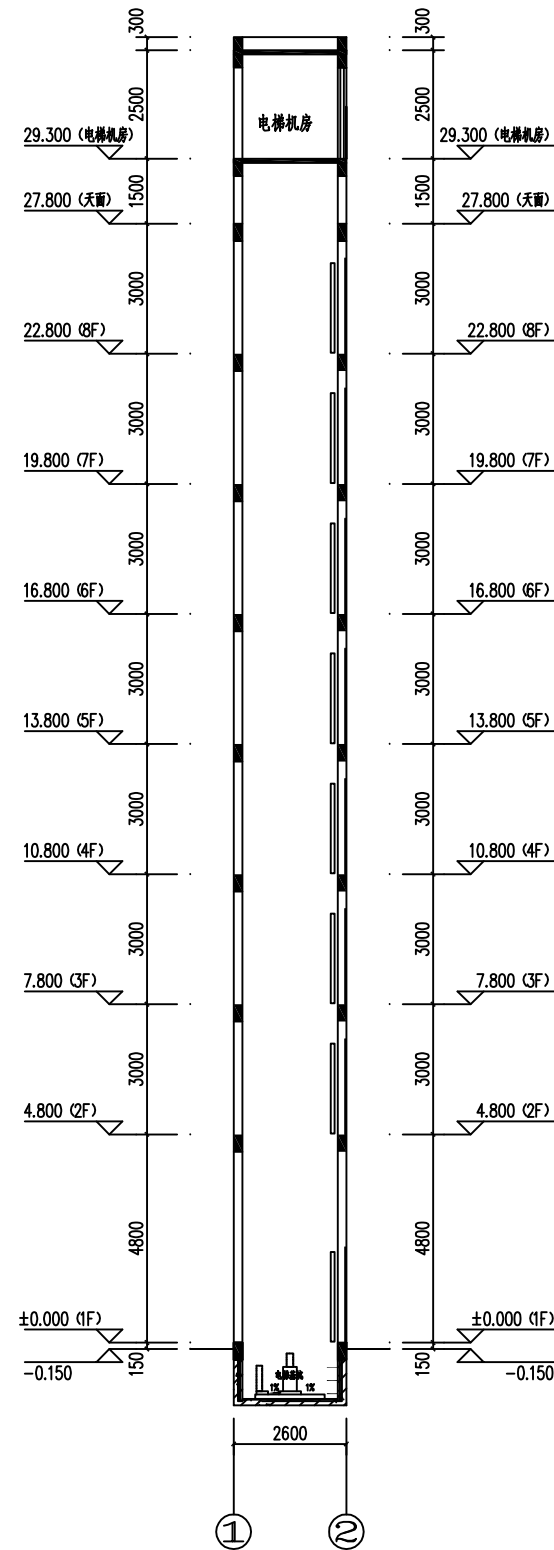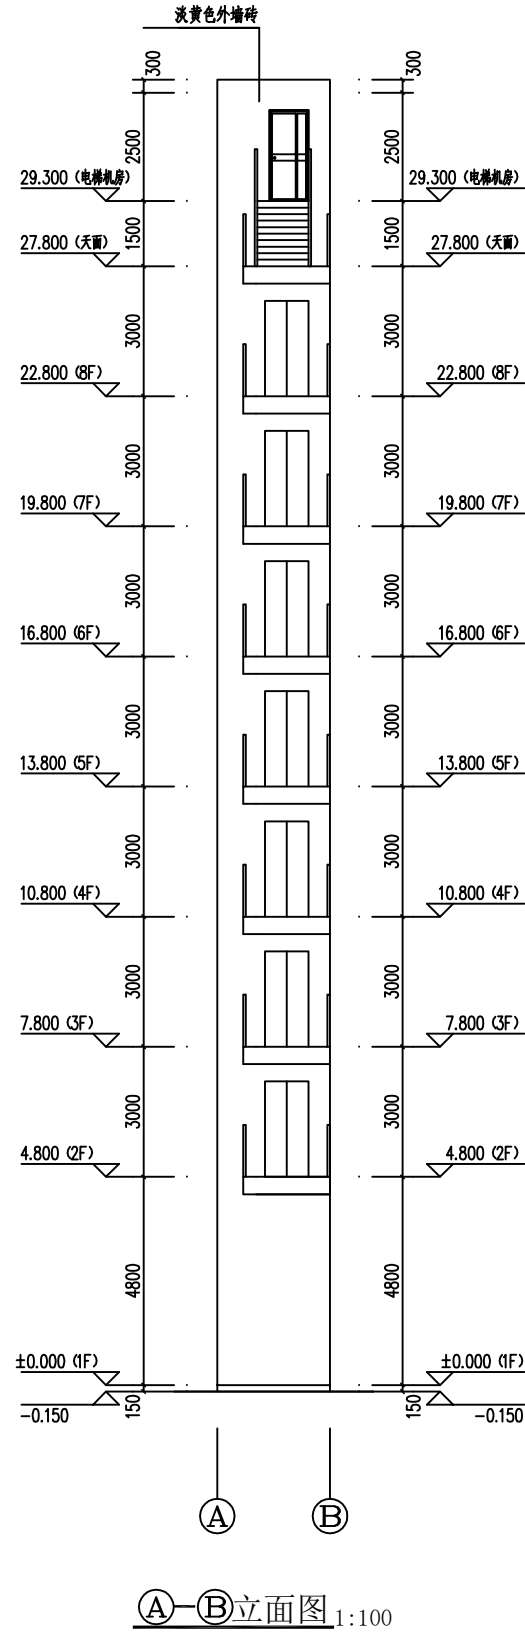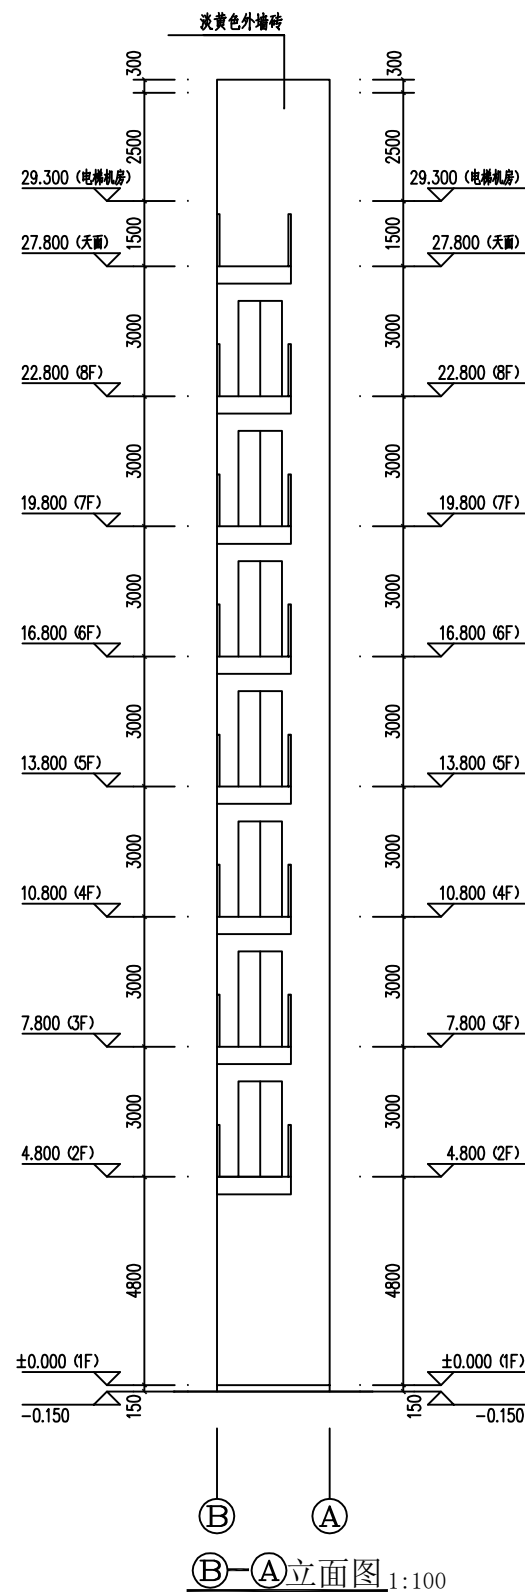

正弘设计有限公司
Zhenghong Design Co., Ltd

合作单位
COOPERATOR

勘察设计专用章

注册执业章

05		
04		
03		
02		
01		
版次 REV.	日期 DATE	摘 要 DESCRIPTION
职 责 DUTY	姓 名 NAME	签 署 SIGNATURE
项目总负责人 MANAGER	柳 靖	柳靖
审 定 APPROVAL	杨戈	杨戈
审 核 CHECK	赵书泉	赵书泉
专业负责人 ARCH.CHEF	柳 靖	柳靖
校 对 PROOF		
设 计 DESIGN	单金龙	单金龙
制 图 DRAWING		

建设单位 C.C

马春芳、黄振湖等41户业主共有

项目名称 PROJECT

佛冈县石角镇振兴花园5栋A梯与7栋A梯合并（加装电梯）项目

图名 TITLE



工程编号 PROJ.N0.	2026-A83
------------------	----------

阶段 STATUS	报建	版次 REV.	
--------------	----	------------	--

图别 D.S	建筑	日期 DATE	2026.05
-----------	----	------------	---------

图号 DWG .N0.	报建-10
----------------	-------