

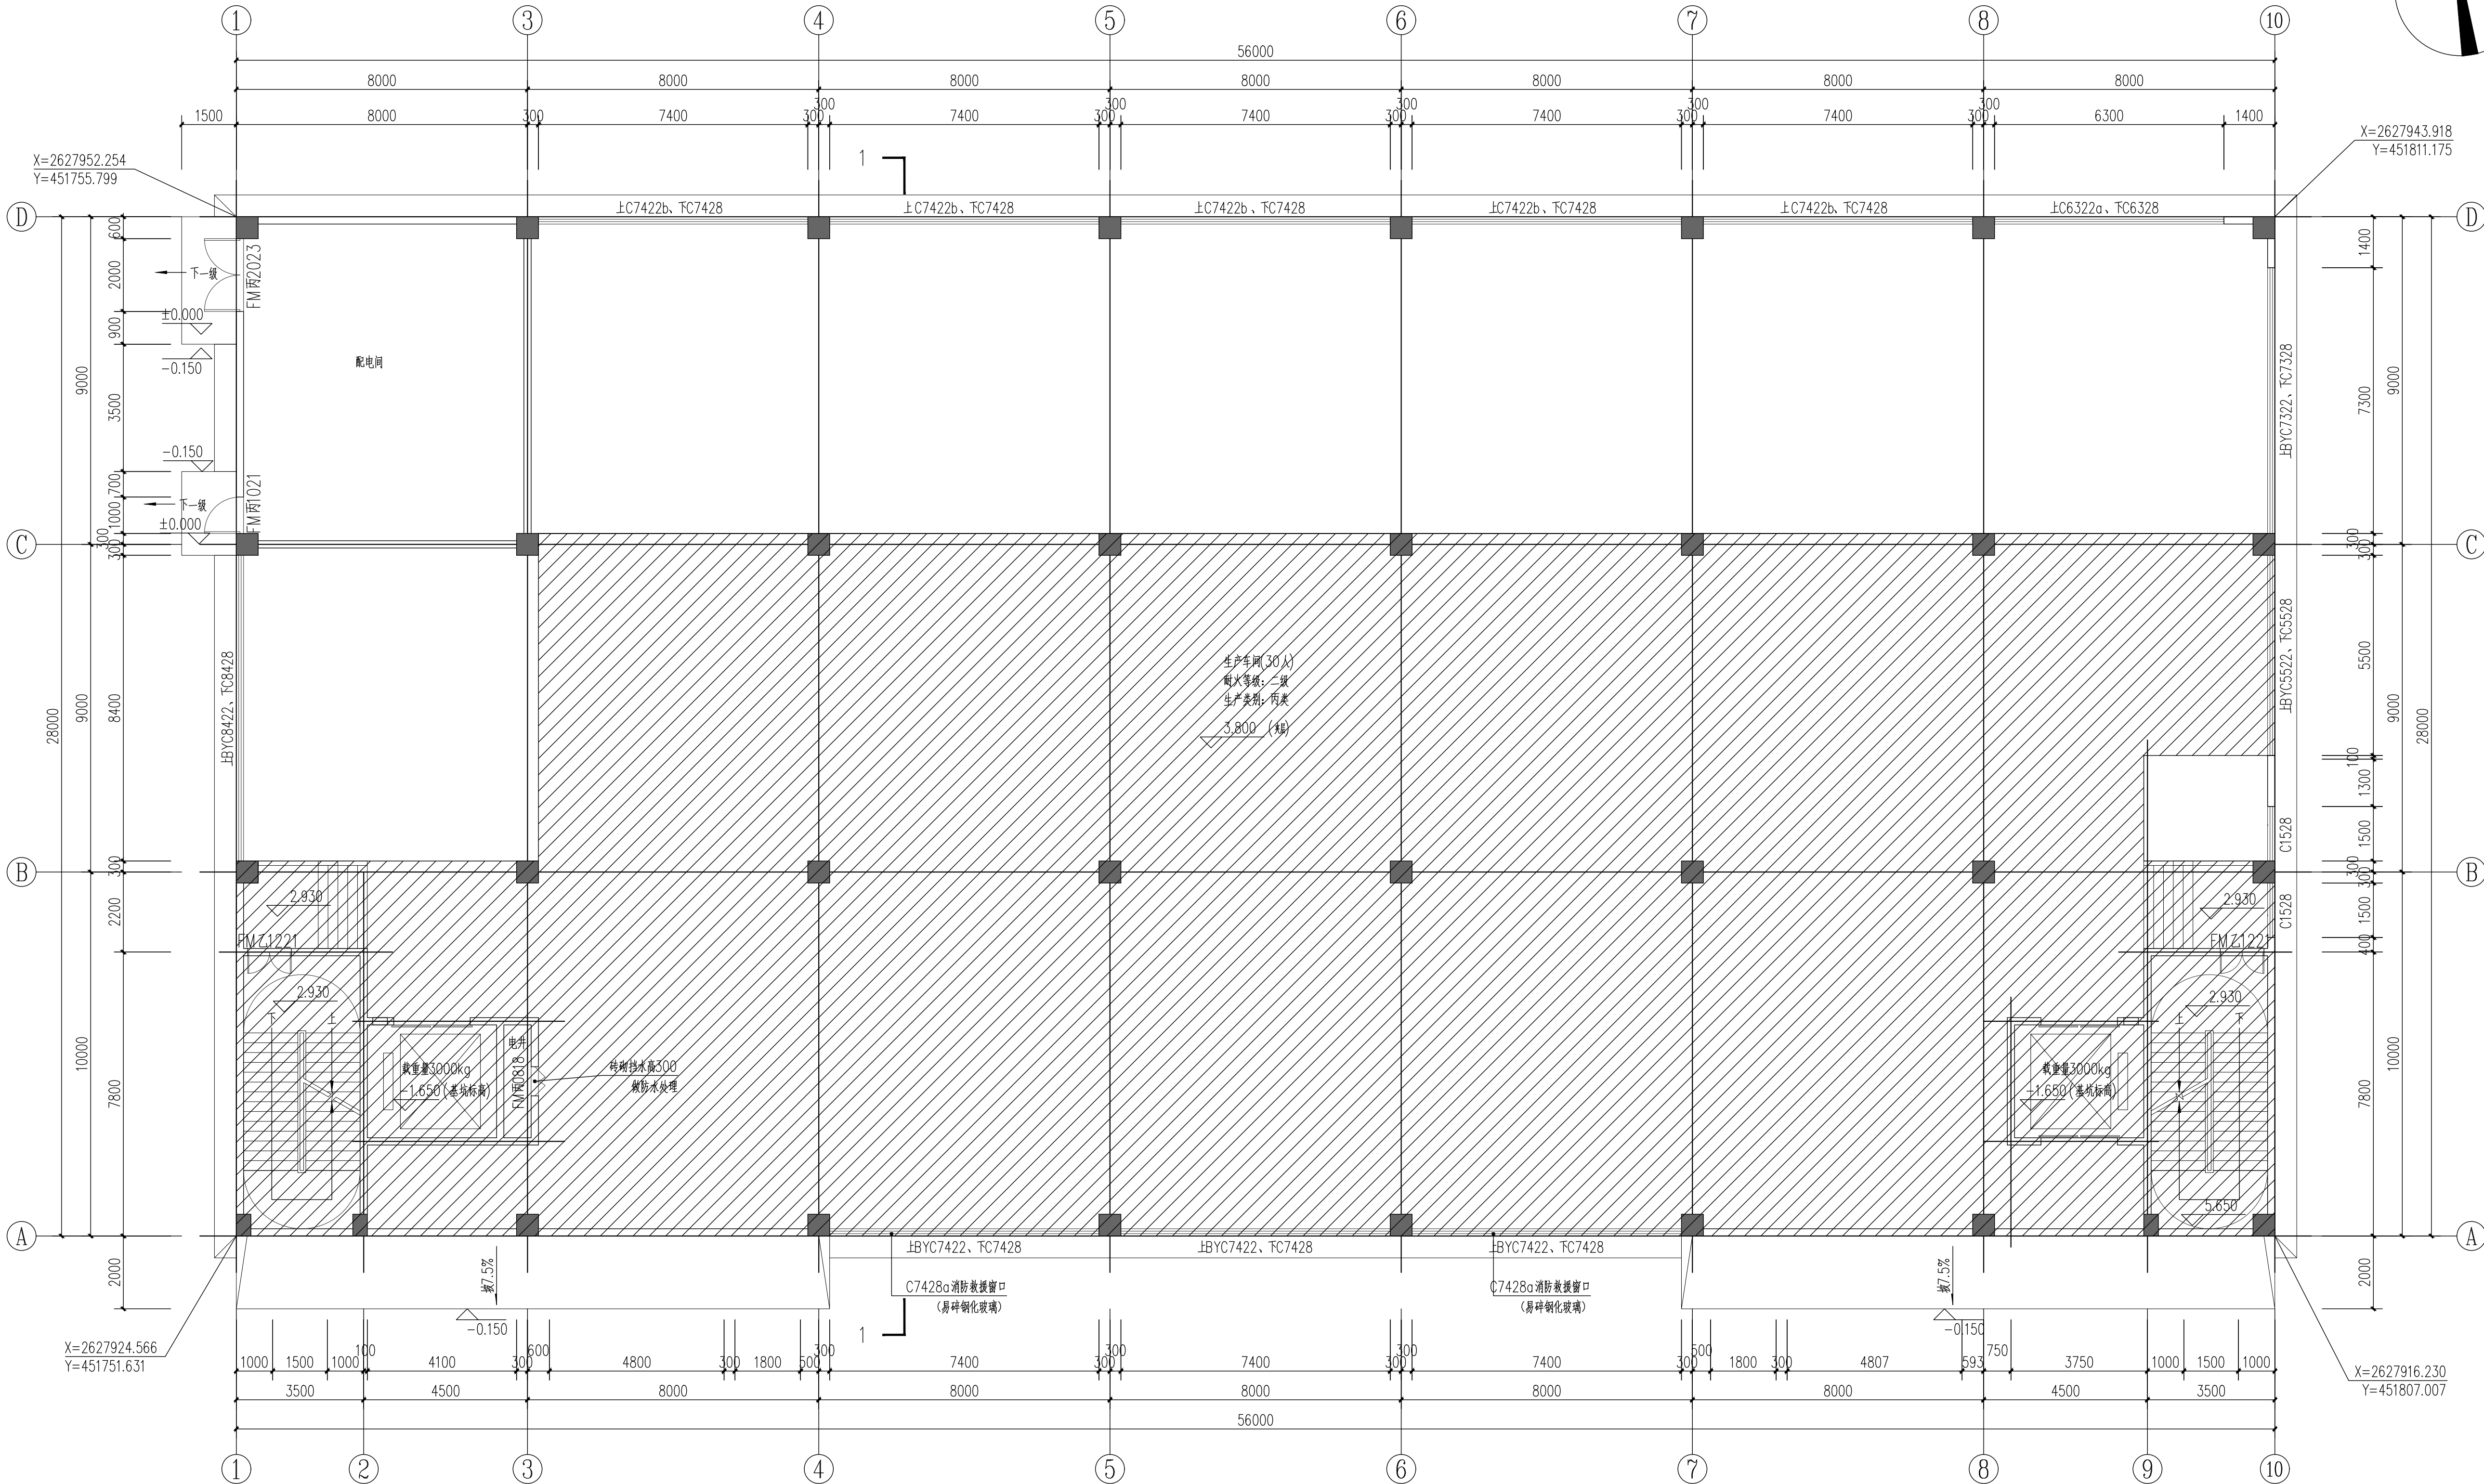


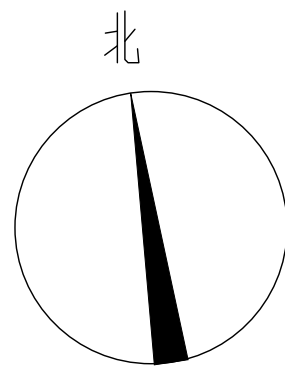


夹层平面图 1:100

本层建筑面积: 995.66m²

总平面图位置示意图

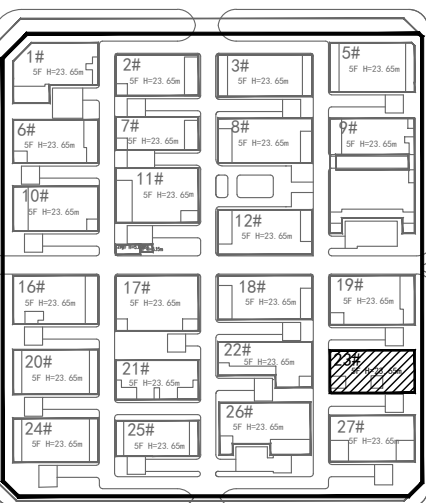

防火分区示意图

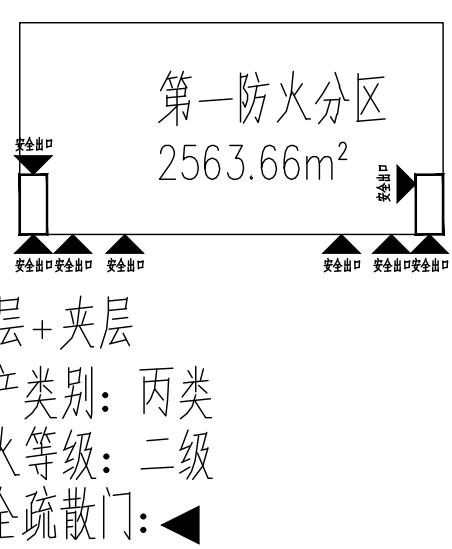


首层+夹层
生产类别: 丙类
耐火等级: 二级
安全疏散门: ◀

说明:

- 除注明的结构厚度外, 其余未注明处墙厚为200; 未注明处门洞均靠柱边或居中或留100门垛; 所有柱截面尺寸以结构为准。
- 所有水管线的预留孔位置及尺寸详见相关平面图, 如穿越有防水要求的部位时, 必须按有关防水施工工程处理; 排水管留孔定位详见给排水施工图。
- 卫生间隔间比室内净高50mm, 首层卫生间顶端至腰底上空。
- 建筑内的电缆井、管道井应在每层楼板处采用不低于楼板耐火极限的不燃材料或防火封堵材料封堵。
- 本单体为丙类多层厂房, 耐火等级二级, 每层为一个防火分区, 配置喷淋及自动报警系统。
- 首层采用自然排烟, 其余层均设置机械排烟系统, 详见相关施工图纸。
- 除特殊注明外, 超过5米的单段墙体均设墙体构造柱; 大于5米高的窗台下中间位置设置构造柱, 高度至窗台; 少于0.2的单段墙体均设钢筋混凝土。
- 车间变压器容量: 400KVA

主要技术参数表						
项目	1F	2F	3F	4F	5F	梯屋层
层高 (m)	7.70	4.10	4.10	4.10	3.50	3.60
车间接荷载 (kg/m²)	/	500	400	400	350	/
吊钩口设置	/	有	有	有	无	无
排烟方式	自然排烟	机械排烟	机械排烟	机械排烟	机械排烟	自然排烟

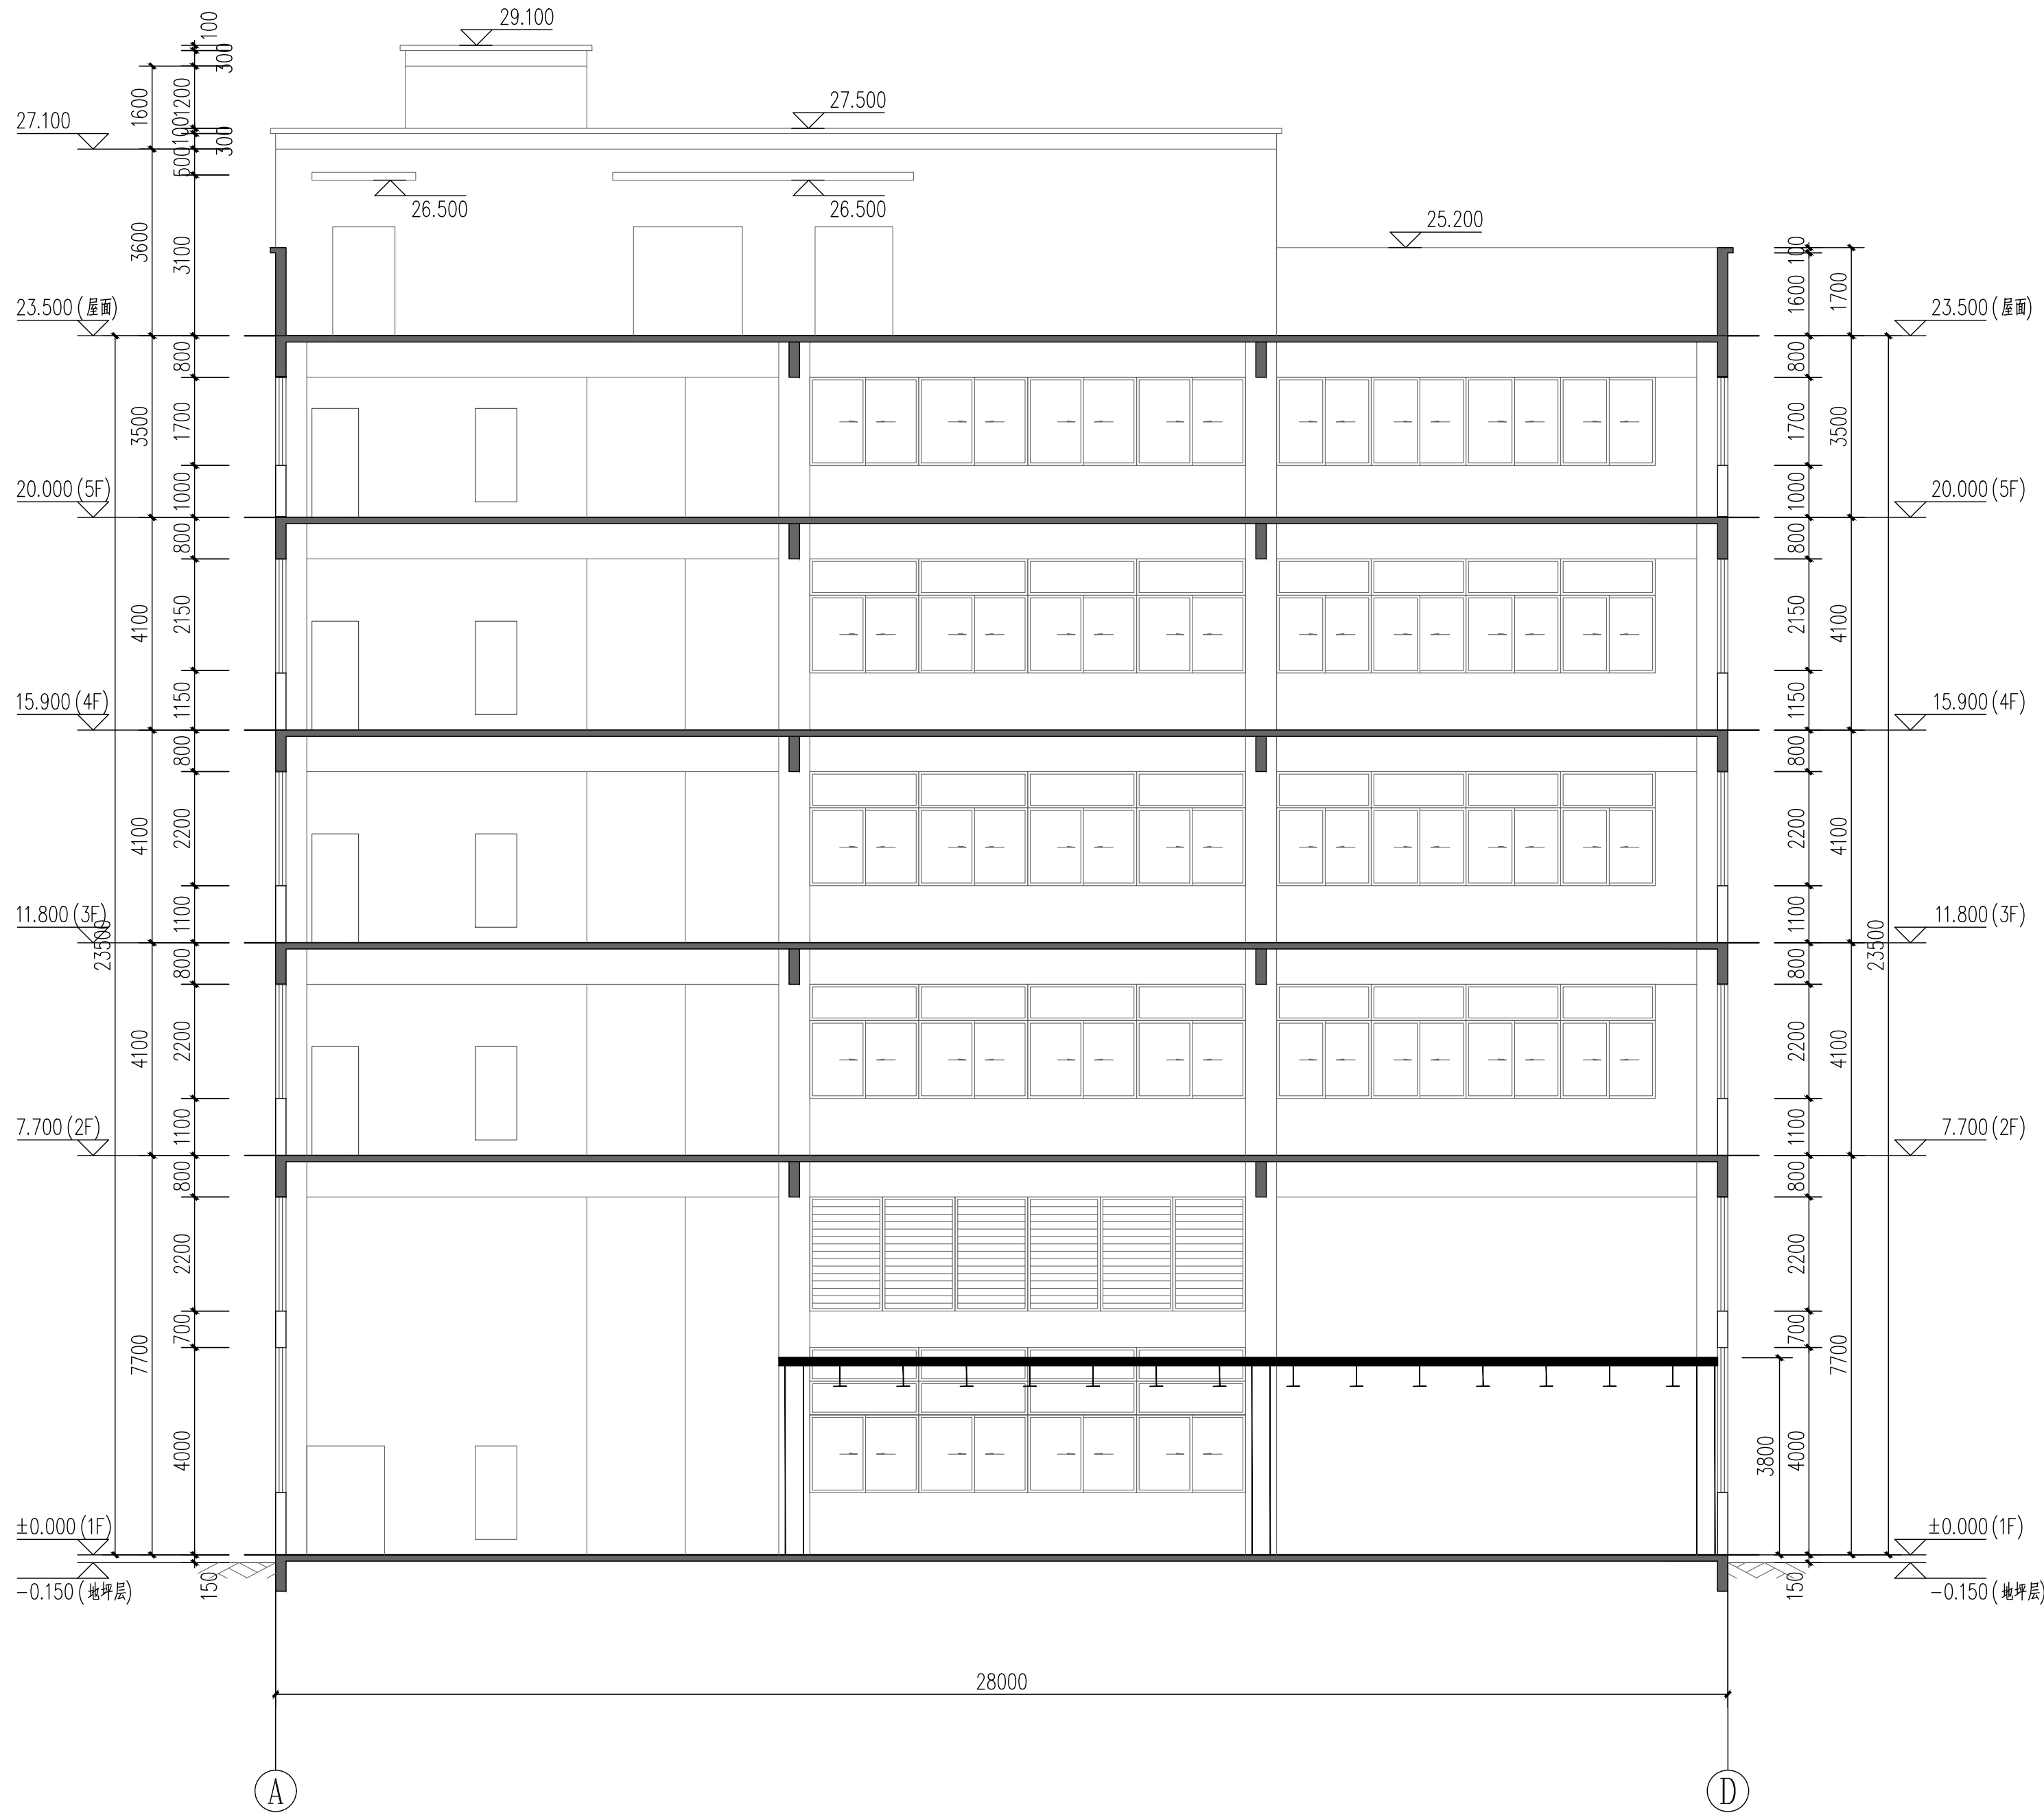

1-1 剖面图 1:100

单位出图章

Project Seal Stamp

注册章 Registration seal

建设单位 Client

广东熙星生物科技有限公司

项目名称 PROJECT NAME

广东熙星生物科技有限公司
年产量1000吨新建项目

子项名称 SUB ITEM

23栋扩建

设计签字

审 定 APPROVED BY	陈 瑶	陈瑶
项目总负责人 PROJECT NO.	林 涛	林涛
专业负责人 DISCIPLINE CHIEF		
审 核 AUDIT	焦文静	焦文静
校 对 CHECKED BY	任建钢	任建钢
设 计 DESIGNED BY	普 兵	普兵

图名 DRAWING TITLE

1 — 1 剖面图

出图日期 DATE	2026年07月	版本号 REVISION	第一版
图 别 IMG. CATEGORY	规划	设计阶段 PHASE	报建
比 例 SCALE	1:100	图 号 DRAWING NO.	JS-02

项目编号: Y757

备 注

1. 本图是根据《建筑设计防火规范》GB50016-2014(2018年版)编制。
2. 本图是根据《建筑设计防火规范》GB50016-2014(2018年版)编制。
3. 本图是根据《建筑设计防火规范》GB50016-2014(2018年版)编制。