
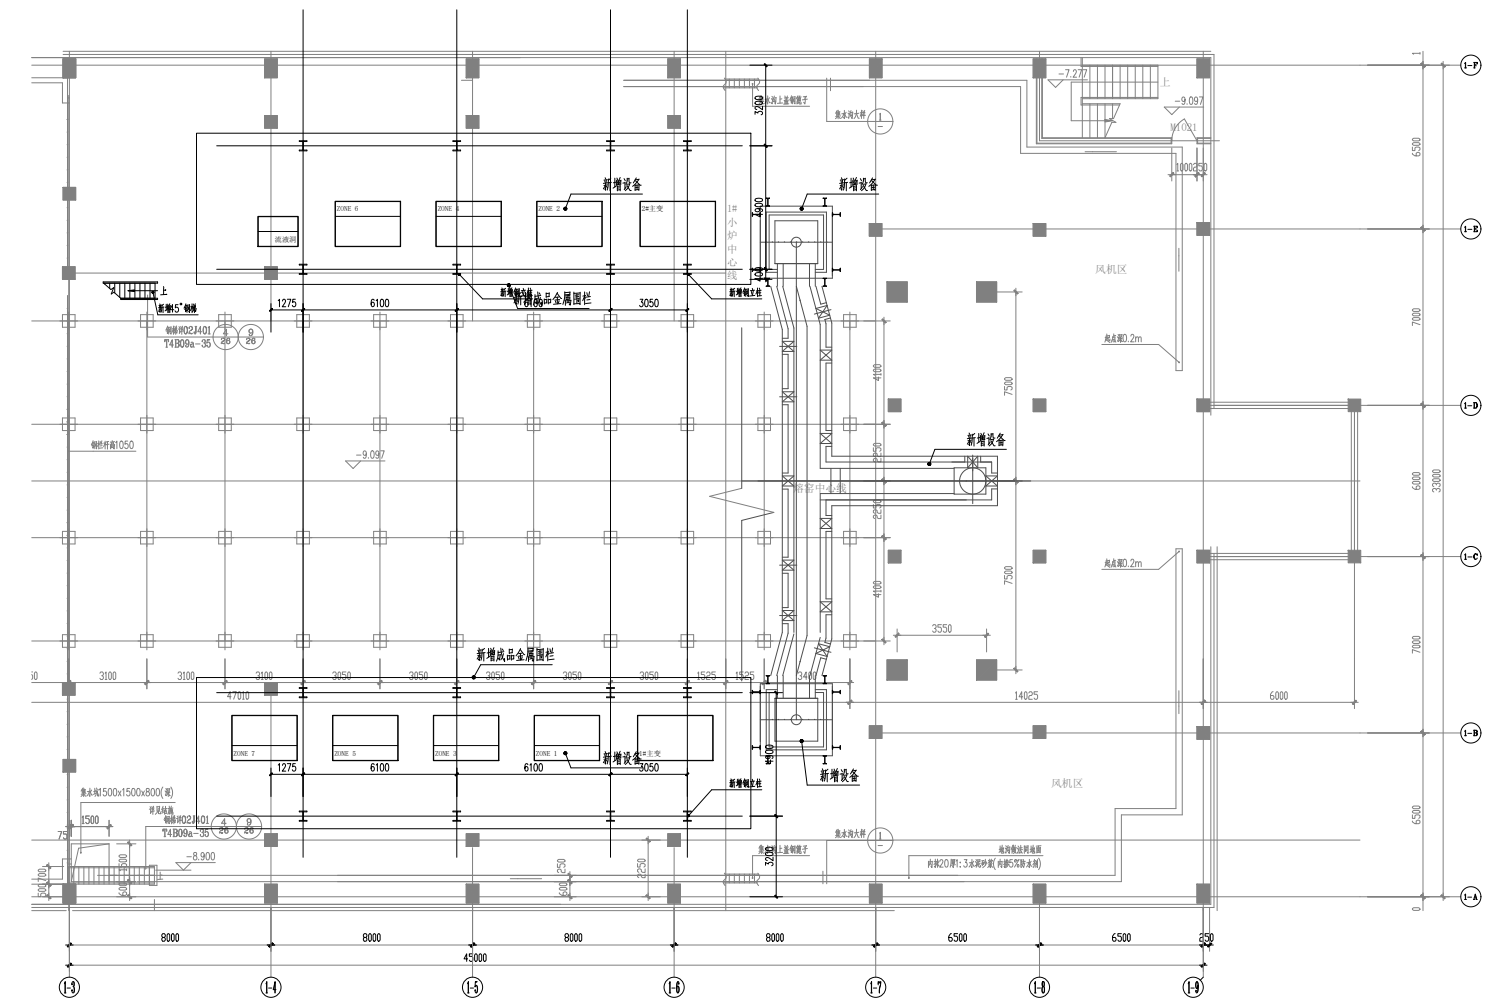
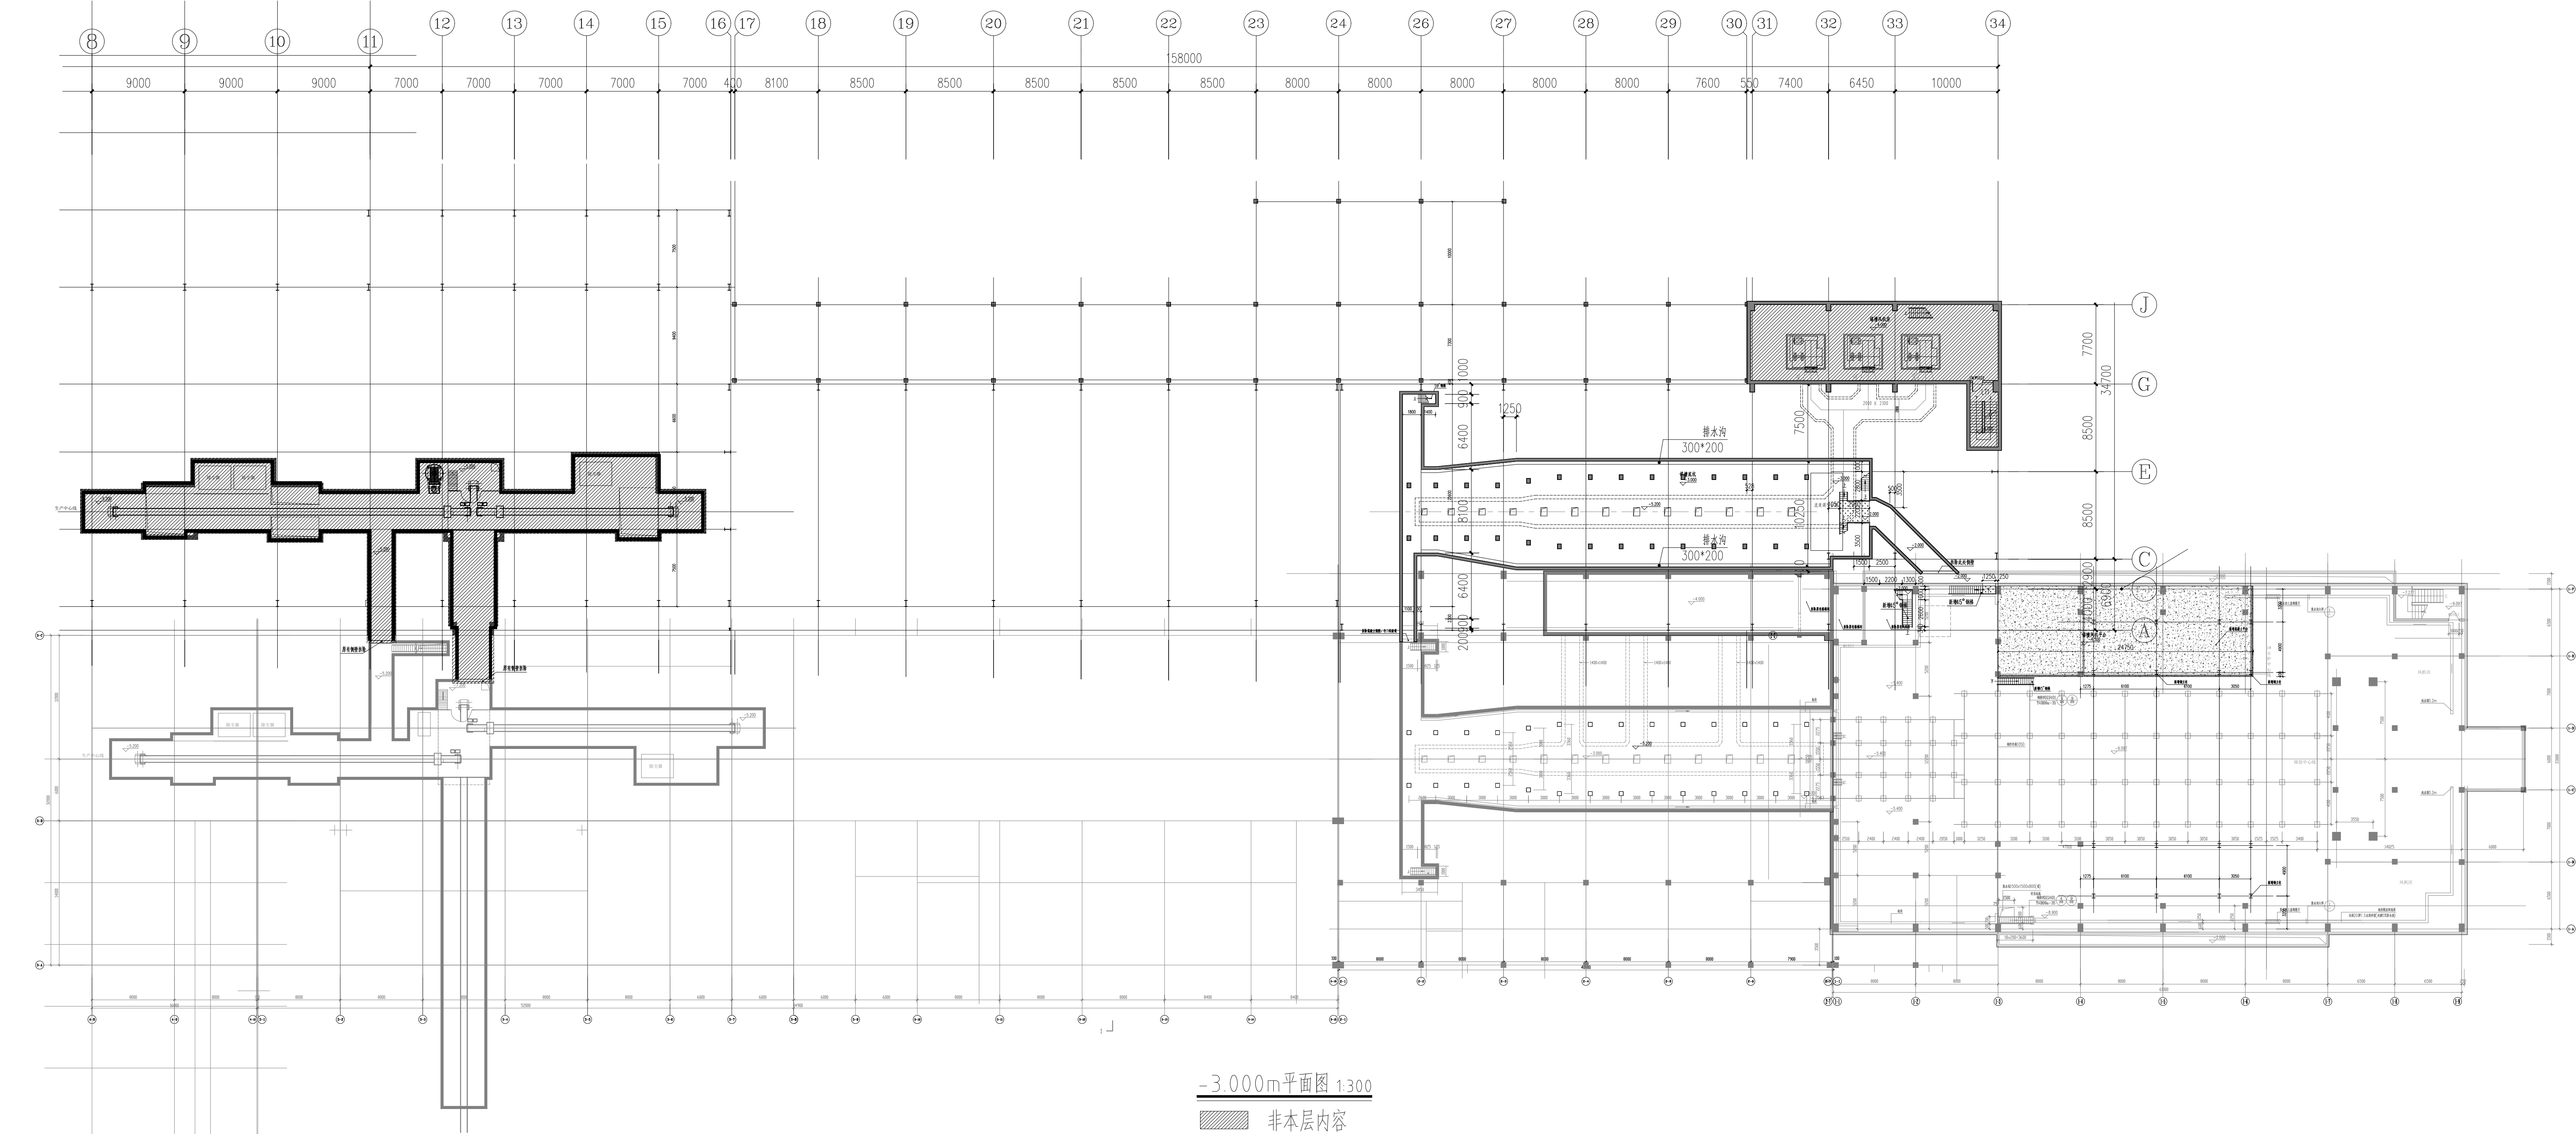


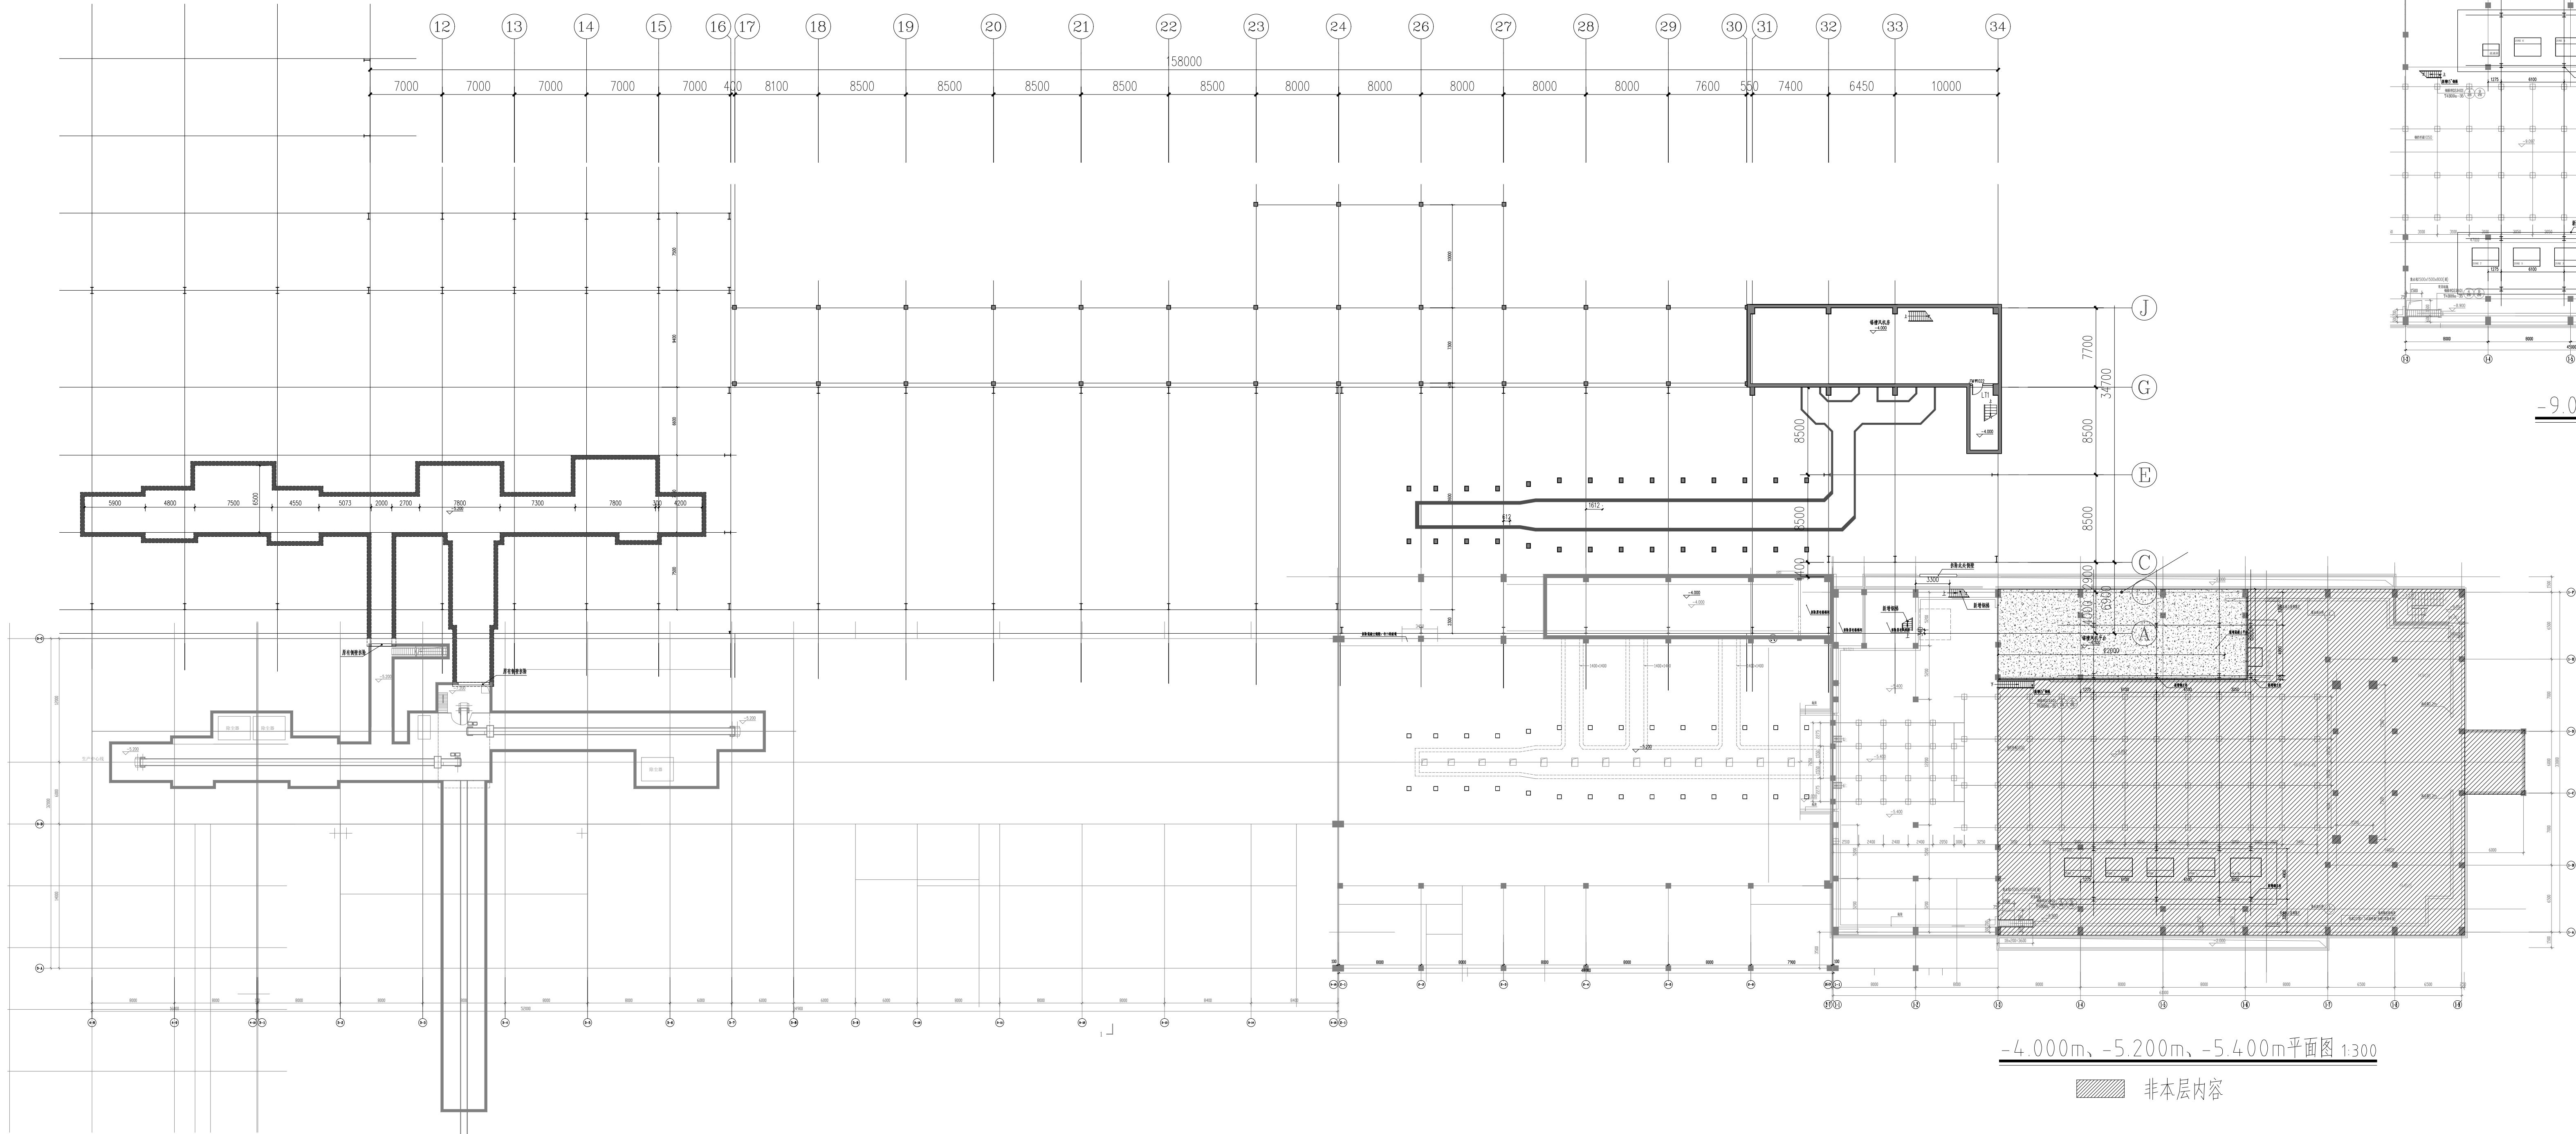

-9.097m平面图 1:300

-4.000m、-5.200m、-5.400m平面图 1:300

 非本层内容

不得量取图纸尺寸施工。如有任何不董事宜,请在施工前与设计师会商。本图设计内容未经设计师许可不得在其它地方使用!

DO NOT SCALE ANY DRAWINGS. THIS DRAWING IS THE PROPERTY OF THE DESIGNER, AND MAY NOT BE USED WITHOUT HIS PERMISSION. REPORT ANY DISCREPANCIES TO THE DESIGNER PRIOR TO PROCEEDING WITH WORK.


注 释:

NOTES:

0.000~0.300采用240厚MU10KP1型蒸压灰砂
0.300以上为60厚耐火氯磺化聚乙烯20型镀锌铝
Z150) 压型波纹板(白色, 竖脊)
200厚压加气混凝土砌块
透湿土壤 (厚度详见剖面)
240厚蒸压灰砂砖
100厚岩棉夹芯板

注册章:
LICENSE STAMP

出图章:
PERMISSION STAMP

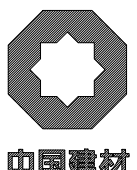

南京玻璃纤维研究设计院有限公司
NANJING FIBERGLASS RESEARCH & DESIGN INSTITUTE CO., LTD.

设计证号: A132A16488
DESIGN CERTIFICATE NO.: A132A16488

职 责 DUTY	实 名 NAME TYPED	签 字 SIGNATURE
-------------	-------------------	------------------

批准 APPROVED		
项目负责人		

PROJECT CHIEF		
专业负责人		
DISCIPLINE CHIEF		

审 核		
EXAMINED BY		
核 对		

设计	校核	审核	批准
CHECKED BY			
设计	校核	审核	批准

DESIGNED BY	
建设单位	清远南玻节能新材料有限公司
CLIENT	

项目名称	一期年产7.8万吨超薄电子玻璃产线项目
------	---------------------

子项名称	联合厂房（扩建）
------	----------

Customer Name	

图 纸 名 称
DRAWING TITLE

设计阶段 PHASE	方案图	项目编号 PROJECT NO.	22611
---------------	-----	---------------------	-------

专 业 SPECIALITY	建 筑	子项编号 SUB-DIVISION	03
-------------------	-----	----------------------	----

比例 SCALE	1:300	图号 DWG. NO.	建方-01
出图日期	2026.07	版本	01

中国南京江宁区彤天路99号