
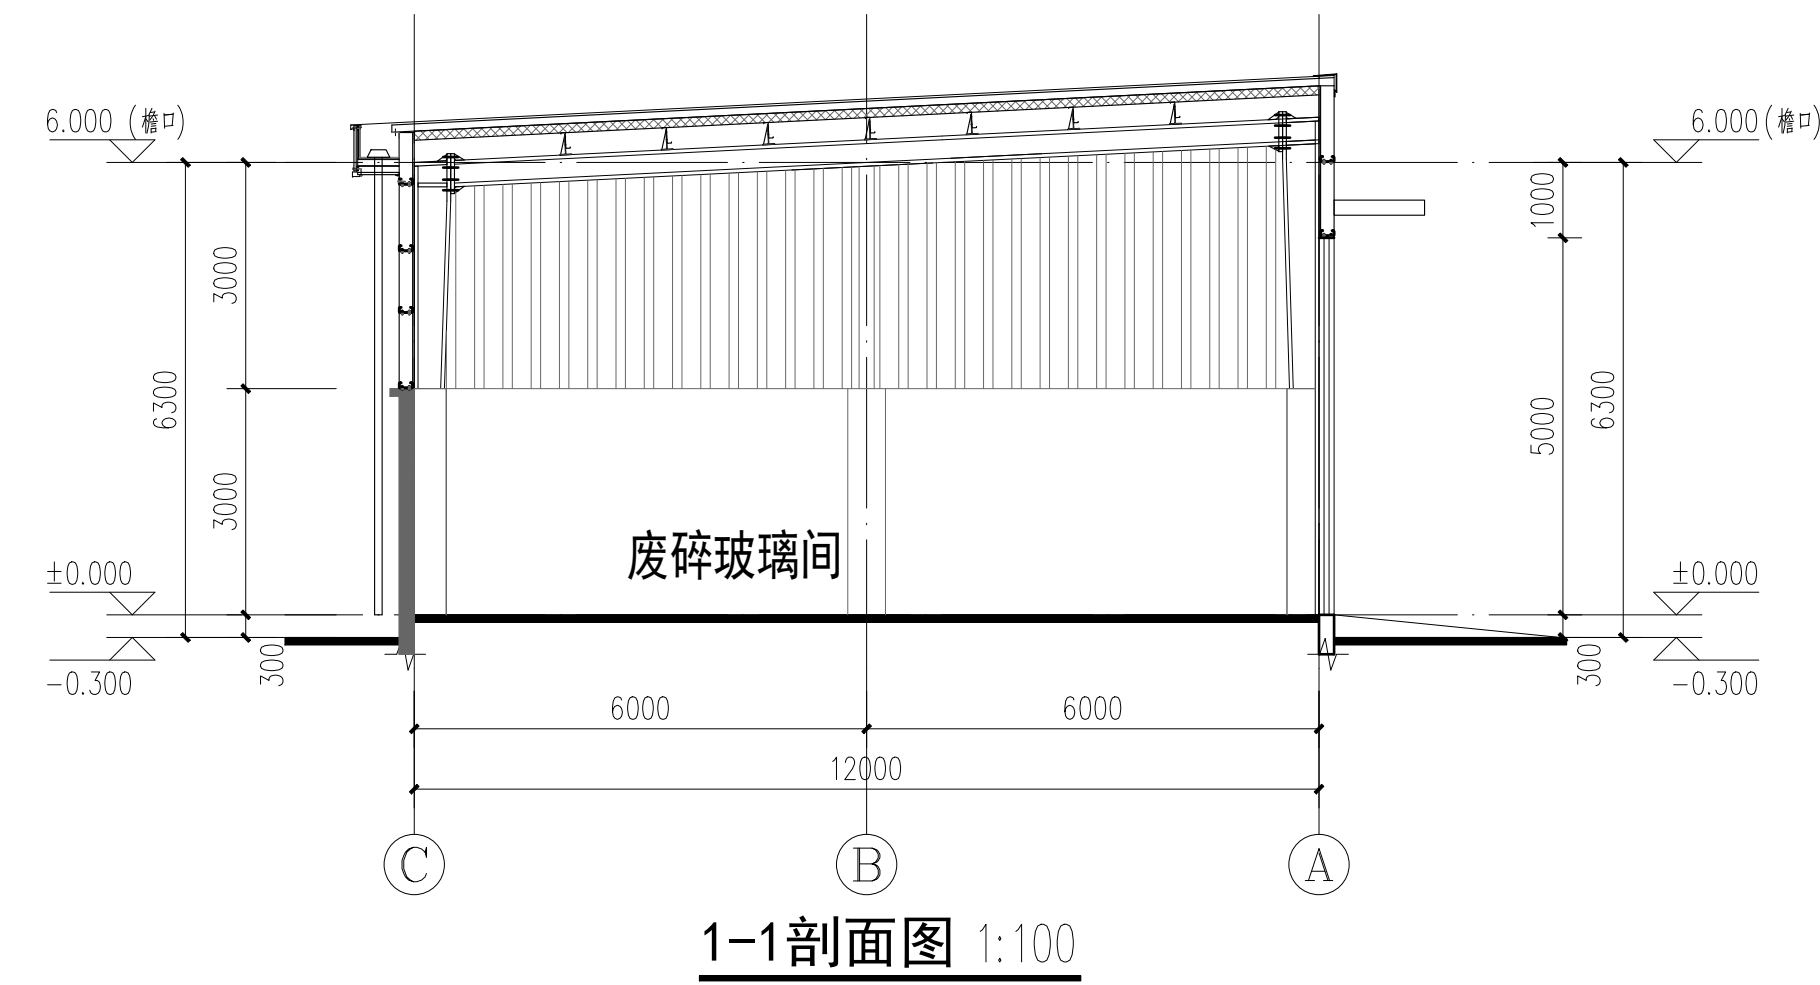
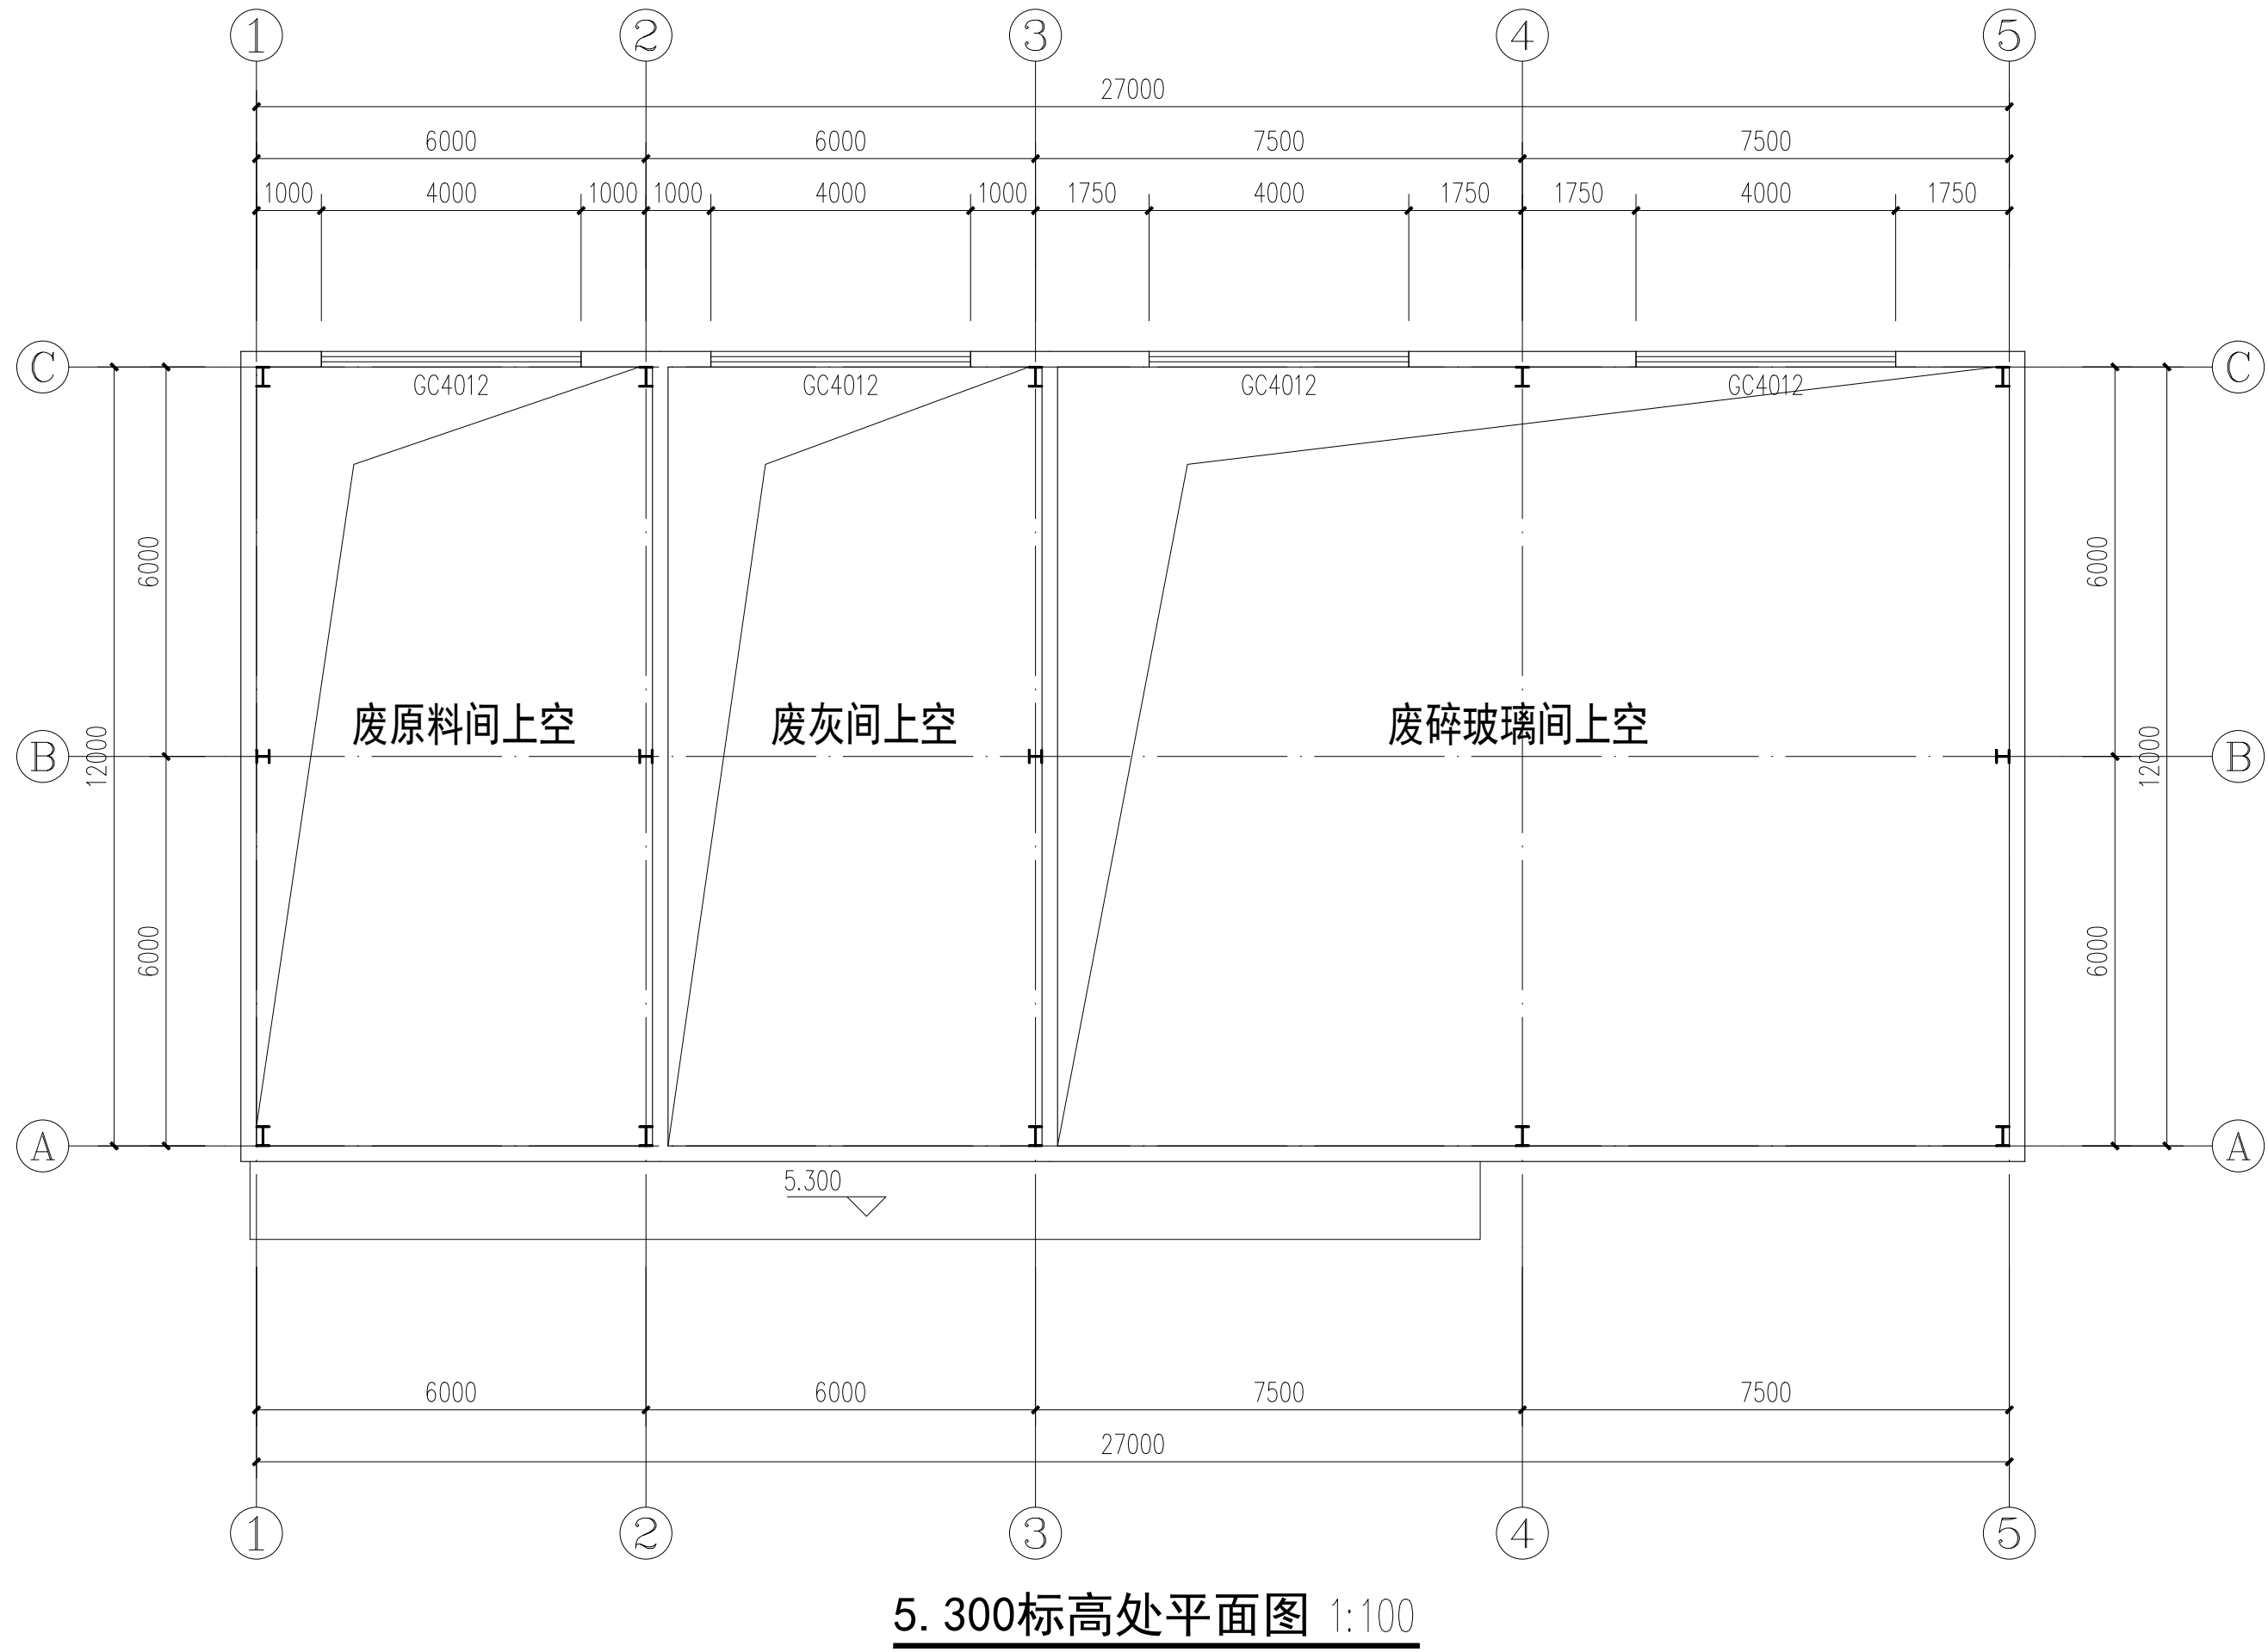
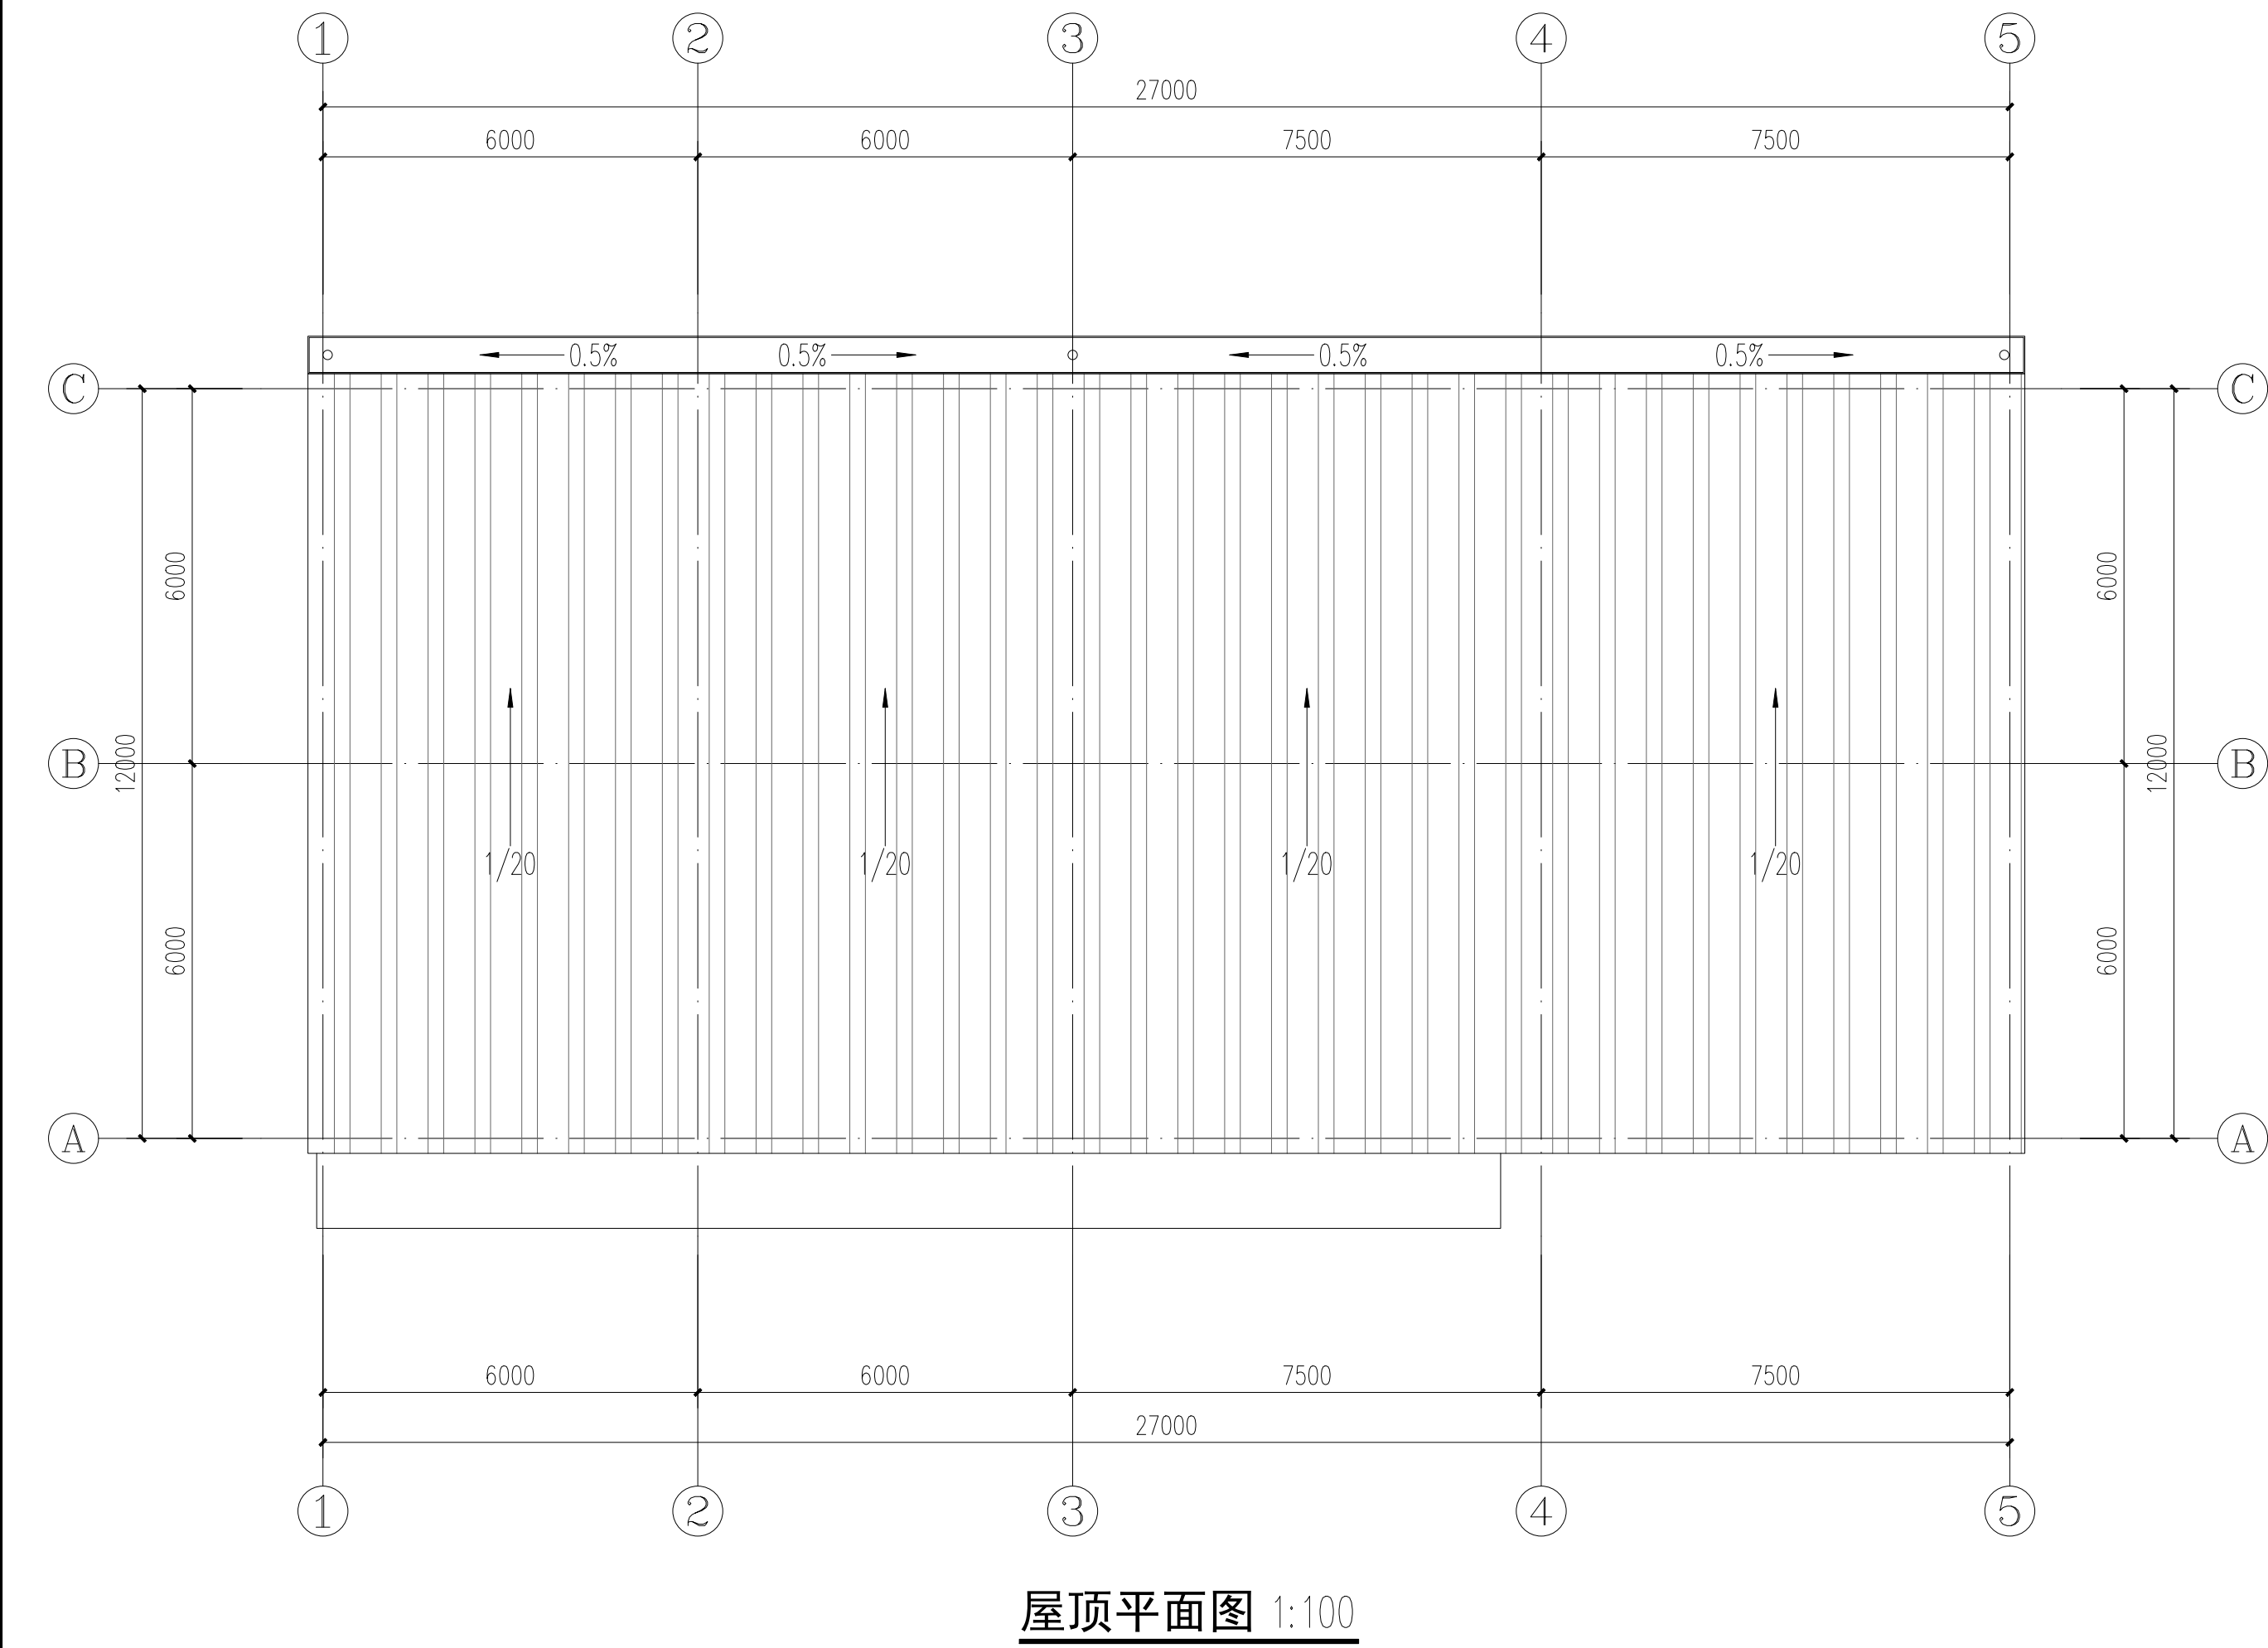


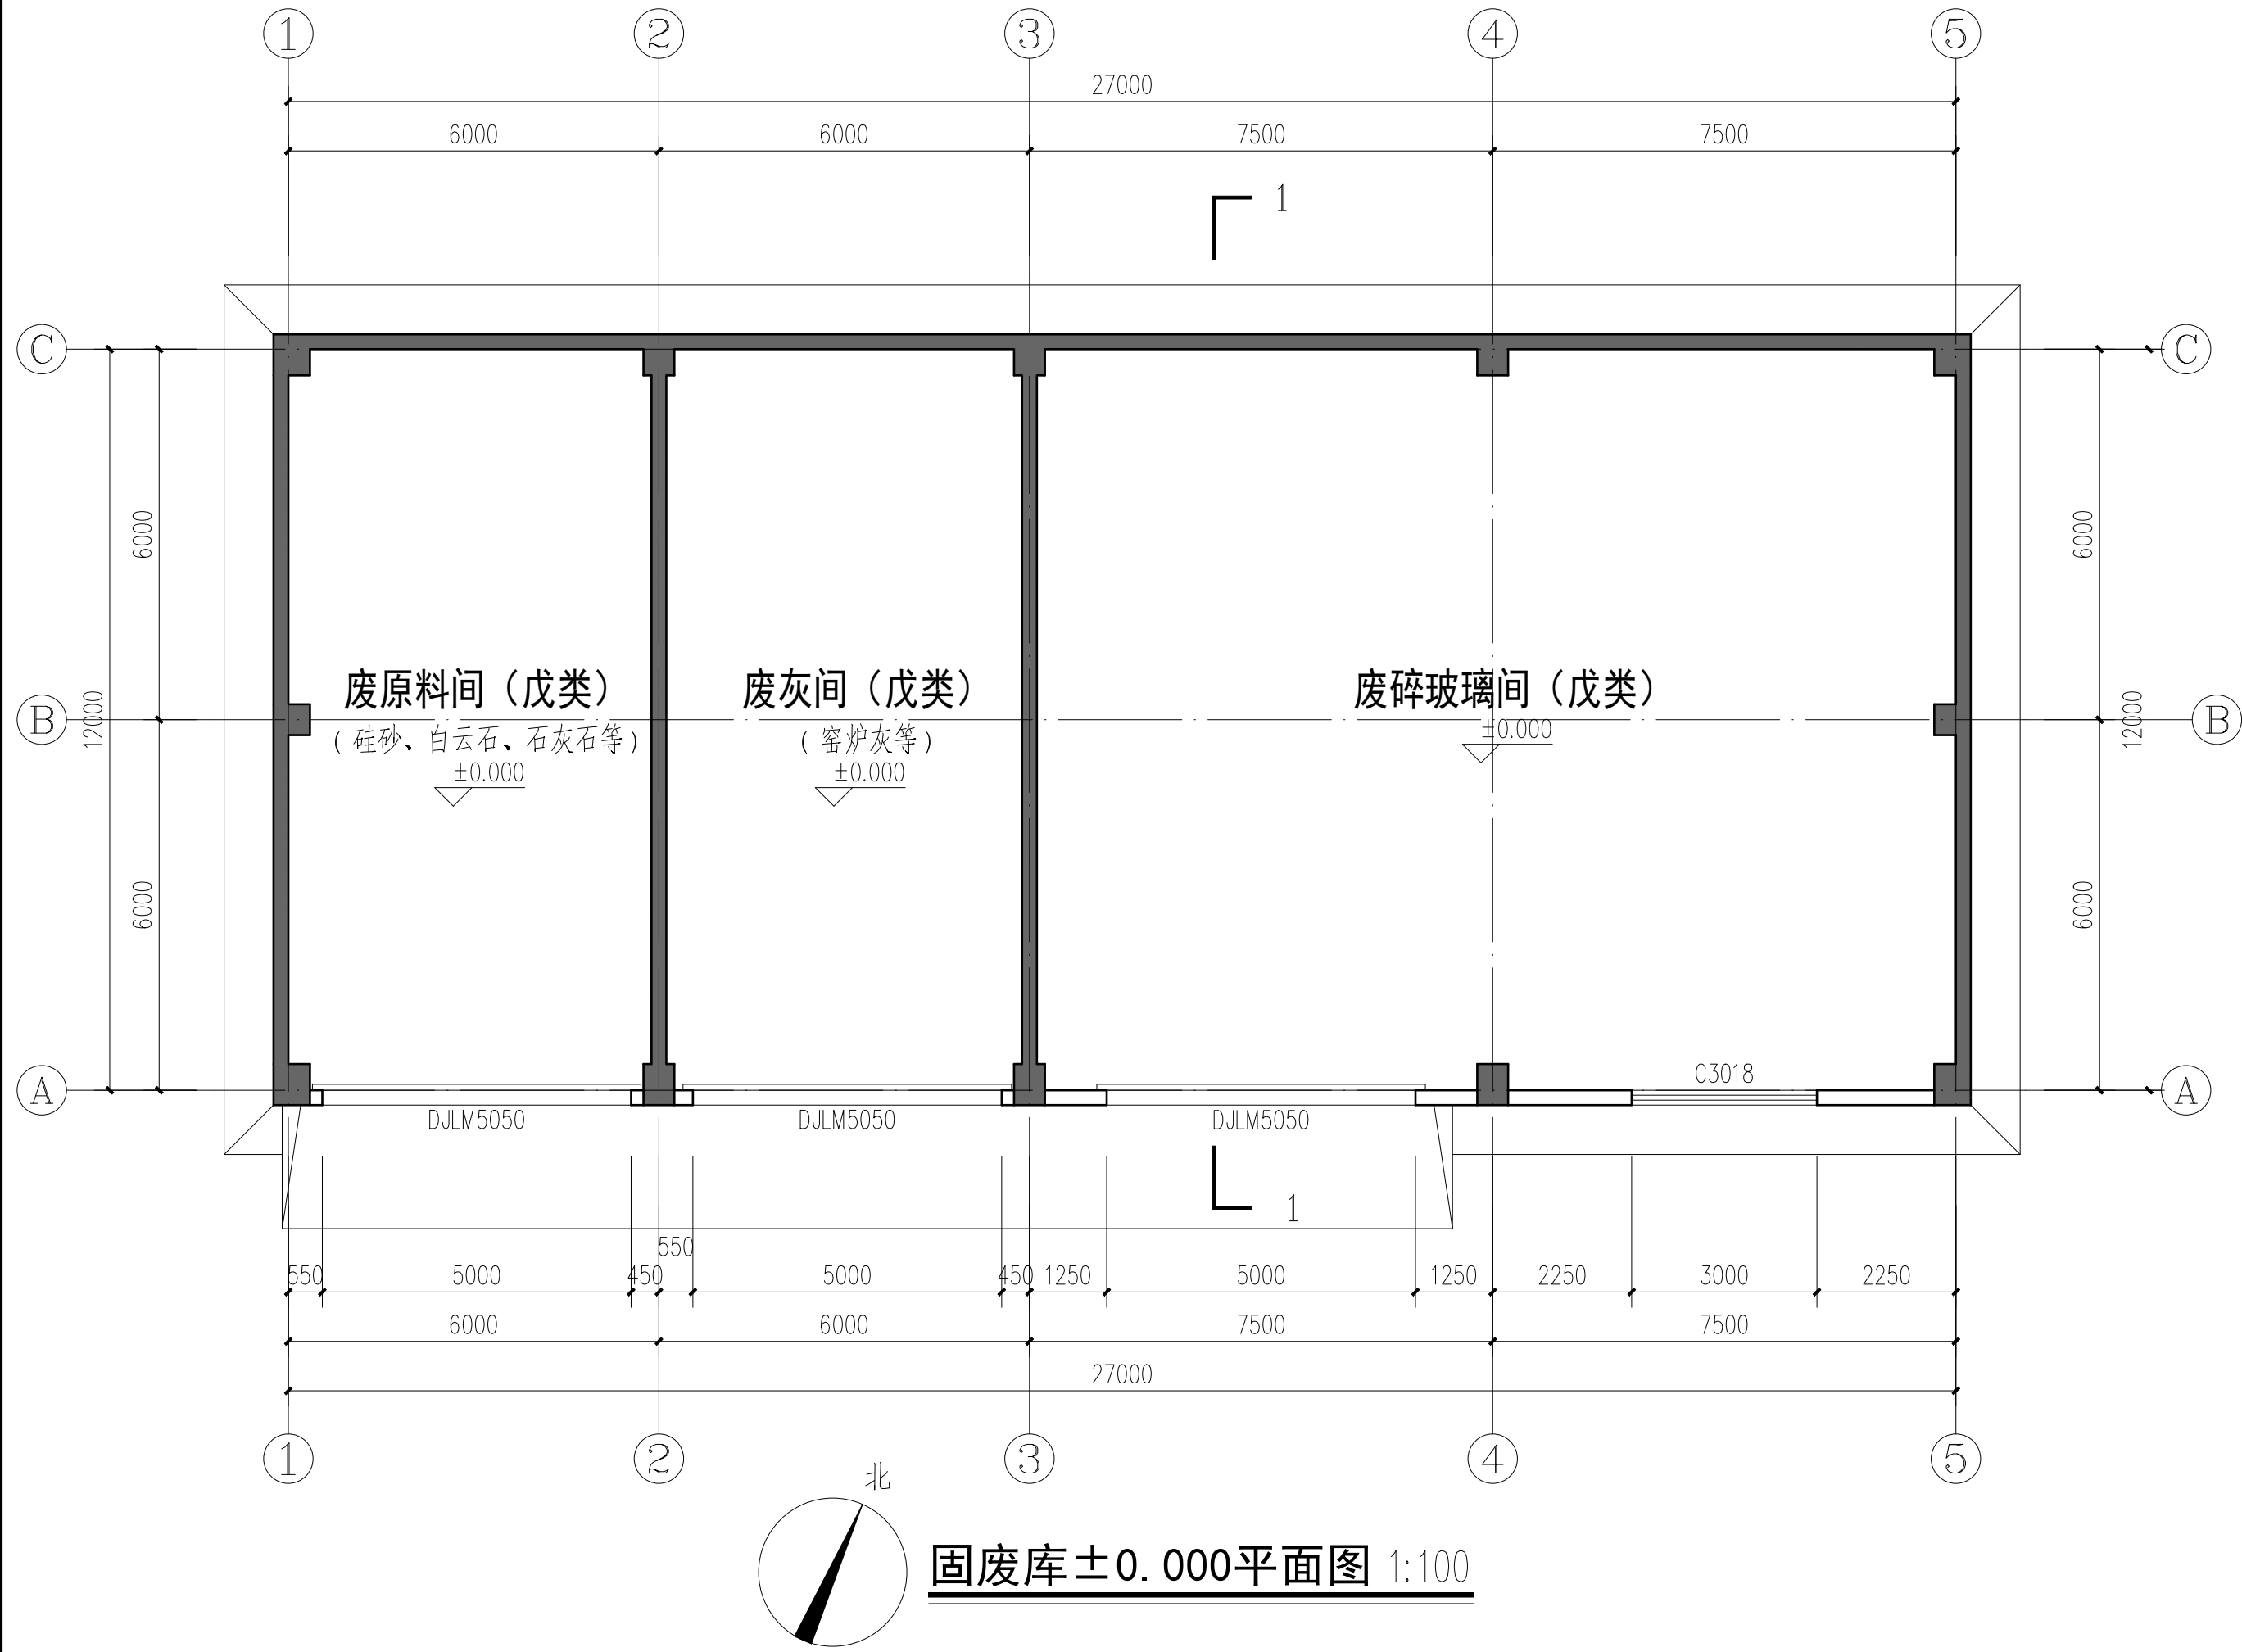

不得量取图纸尺寸施工。如有任何不详事宜，请在施工前与设计师会商。本图设计内容未经设计师许可不得在其它地方使用！
DO NOT SCALE ANY DRAWINGS. THIS DRAWING IS THE PROPERTY OF THE DESIGNER, AND MAY NOT BE USED WITHOUT HIS PERMISSION. REPORT ANY DISCREPANCIES TO THE DESIGNER PRIOR TO PROCEEDING WITH WORK.

注 释：
NOTES:

注册章：
LICENSE STAMP

出图章：
PERMISSION STAMP

中国建材 南京玻璃纤维研究设计院有限公司 NANJING FIBERGLASS RESEARCH & DESIGN INSTITUTE CO., LTD.			
设计证号: A132A16488 DESIGN CERTIFICATE NO.: A132A16488			
职 责	实 名	签 字	
DUTY	NAME TYPED	SIGNATURE	
批 准			
APPROVED			
项目负责人			
PROJECT CHIEF			
专业负责人			
DISCIPLINE CHIEF			
审 核			
EXAMINED BY			
校 对			
CHECKED BY			
设 计			
DESIGNED BY			
建设单位	清远南玻节能新材料有限公司		
CLIENT			
项目名称	一期年产7.8万吨超薄电子玻璃产线项目		
PROJECT TITLE			
子项名称	固废库		
SUBITEM TITLE			
图纸名称	±0.000平面图 5.300标高处平面图 屋顶平面图 1-1剖面图		
DRAWING TITLE			
设计阶段	方案设计	项目编号	22611
PHASE		PROJECT NO.	
专 业	建筑	子项编号	10
SPECIALITY		SUB-DIVISION	
比 例	1:100	图 号	建方-01
SCALE		DRG. NO.	
出图日期	2026.07	版 本	01
DATE		REVISION	
中国南京江宁区彤天路99号 No. 99 Tongtian Road, Jiangning District, Nanjing, China TEL: (025) 83139885 FAX: (025) 52413092 Web: www.fiberglasschina.com P.C.: 211106			